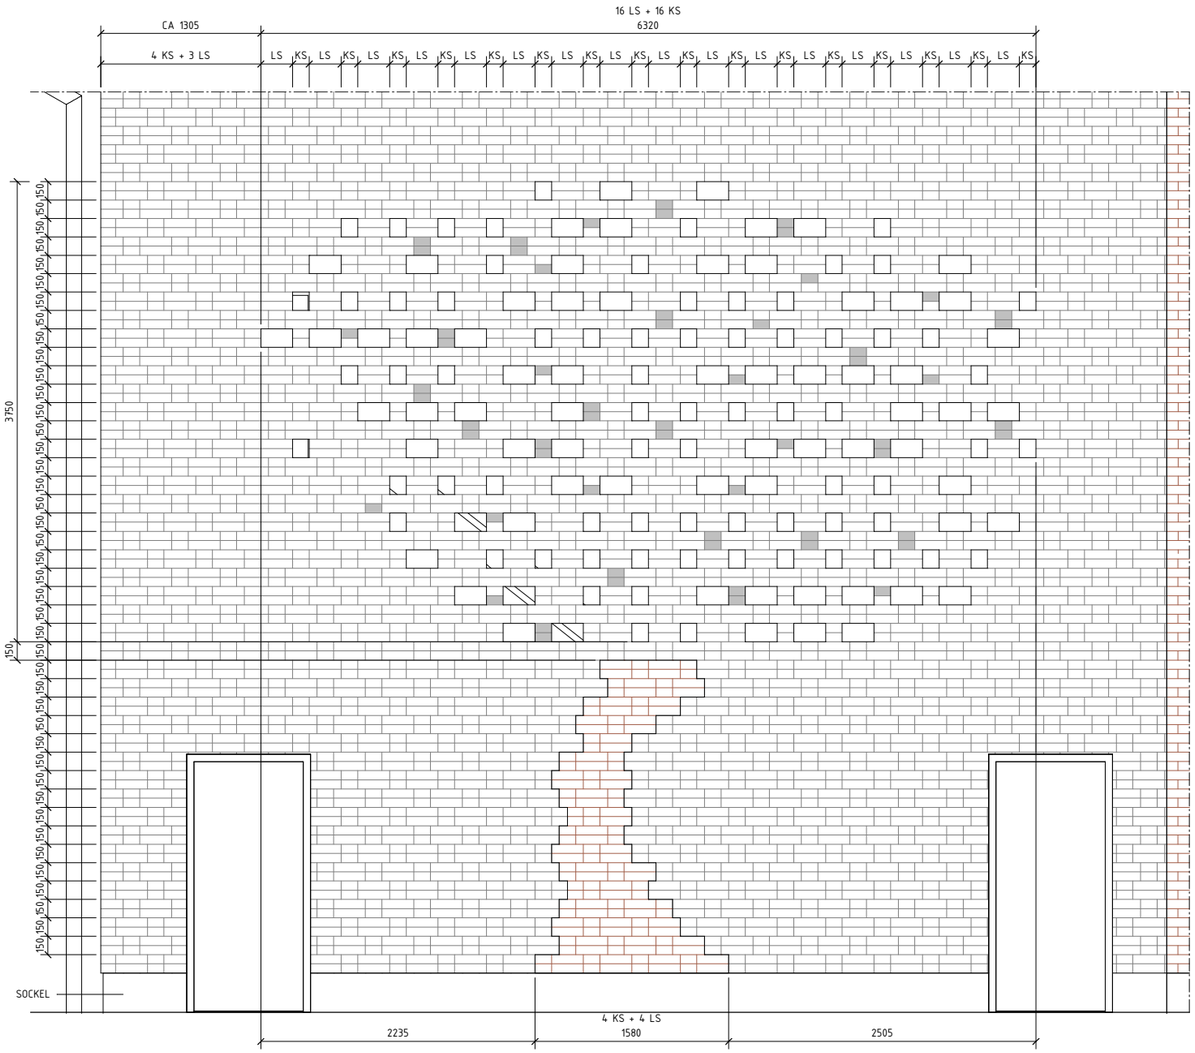

TEGELMÖNSTER FASAD MOT ÖST

SKALA 1 : 25

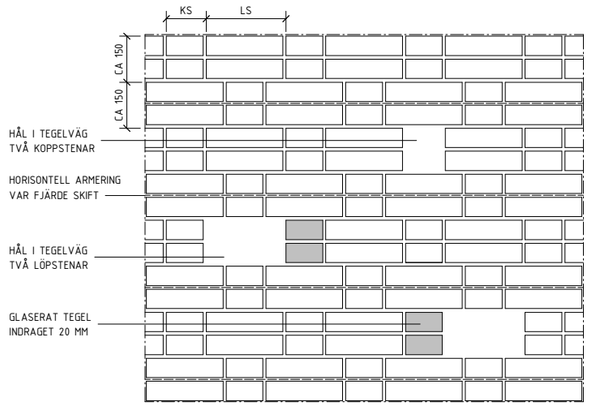

DUBBELT POLSKT FÖRBAND
SKALA 1:10

FÖRKLARINGAR OCH FÖRESKRIFTER

MÅTT I MILLIMETER
TEGELFORMAT 250x120x62 MM
MURBRUK CA 12 MM

DUBBELT POLSKT FÖRBAND ENLIGT FIGUR
RÖTT TEGEL I TRÅDSTAM UTDRAGET 20 MM
GLASERAT TEGEL INDRAGET 20 MM

KS = KOPPSTEN CA 135 INKL MURBRUK
LS = LOPPSTEN CA 260 INKL MURBRUK

HÄNVISNINGAR

KULÖRER:
TRÅDSTAM I RÖTT TEGEL UTDRAGET 20MM
ÖVRIGT I MÖRKGRÅTT TEGEL
T7 GLASERAT GULT TEGEL, KULÖR NCS S 0570-Y10R
T8 GLASERAT GRÖNT TEGEL, KULÖR NCS S 1070-G10Y
T9 GLASERAT ORANGE TEGEL, KULÖR NCS S 0585-Y50R

SKALA 1:25
0 0,5 1 2,5
METER

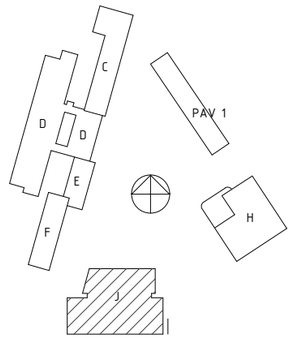

SKOLFASTIGHETER I STOCKHOLM AB

URSPRUNGLIG ARKITEKT: UDDÉN & WÄHLSTRÖM ARK.KONTOR		BET	ÄNDRINGEN AVSER	SIGN / DATUM
HMXW ARKITEKTER 08-556 97 400				
BYGGNADSTEKNISKA BYRÅN 010-161 10 00				
VVS KONSTRUKTIONER 0270-42 66 60				
PROJEKTENGAGEMANG 010-516 00 00				
WSP 010-722 50 00				
RITAD/KONSTR. AV: MH/SP	HANDLÄGGARE: EGW			
DATUM: 2019-06-01	ANSVARIG: PW			

- RELATIONSRITNING
- BYGGHANDLING
- FÖRFRÅGNINGSUNDERLAG
- FÖRSLAGSHANDLING
- BYGGLOVSRITNING
- FÖRHANDSKOPIA

SLÄTTGÅRDSSKOLAN
FASTIGHETSNUMMER 1570
KV BARNAVÄNNERNA 1
HUS J DETALJER
OM- OCH NYBYGGNAD AV SKOLA
DETALJRITNING

ARBETSNUMMER	RITNINGSNUMMER	BET
51903	1570-A-40-6-J005	

Inkom till Stockholms stadsbyggnadskontor - 2019-10-21, Dnr 2019-14871