


Koordinatsystem: Sweref99 18 00  
Höjdsystem: RH2000  
Datum för uttag ur databasen: 2019-03-22

TILL KARTAN H/R VA-BILAGA

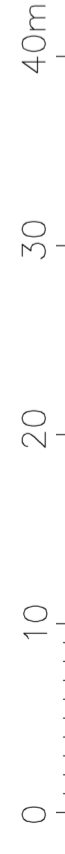

Skala 1:400, utskriftsformat A1

TEKENSÖRKLÄRING

---	Kvaterstraktsgräns (fasthetsgräns)	---	Mur
---	Fasthetsområdesgräns (fasthetsgräns)	---	Stoomur
---	Allmän platsgräns	---	Staket
---	Fastighetsbeteckning (med kvatersnamn / stadsdelenamn)	---	Nivåkurvor
---	Ledningsstråk	---	Slätt
---	Gemensamhetsanläggning	---	Markhöjd
---	Byggnad / Altar / Skärmtak	---	Sockelhöjd
---	Väg / gångbana/bant	---	Grönhöjd
---	Trappa	---	Trädhöjd

PLANBESTÄMMELSER: Se medföljande detaljplan och dess skriftliga bestämmelser!

A	Användning - se Pl 6187 allmänt ändamål
E	Ejensplan
M	Marken får ej bebyggas
U	Ledningsstråk
B	Byggnads takhöjd får uppgå till högst angiven höjd i meter.
H	Höjd under vilken grundsträngning får ej ske.

FÖRKLÄRINGAR

MÄTT ANGES I METER. MÄTT AVSER BYGGNADS-  
FASADMÄTT OCH AVSTÅND TILL FASTHETSGRÄNS.  
PLUSHÖJDER ANGES I METER.

±00.00	NY PLUSHÖJD
FG +00.00	PLUSHÖJD FÄRDIGT GOLV ENTRÉPLAN
[Grey Box]	NY BYGGNAD

SLÄTTGÅRDSKOLAN NYBYGGNAD  
SISAB SKOLFÄSTIGHETER I STOCKHOLM AB  
HMXW ARKITEKTER AB  
2019-03-22