

FÖRKLARINGAR OCH FÖRESKRIFTER



MÅTT I MILLIMETER
TEGELFORMAT 250x120x62 MM
MURBRUK CA 12 MM

DUBBELT POLSKT FÖRBAND ENLIGT FIGUR
RÖTT TEGEL I TRÄDSTAM UDRAGET 20 MM
GLASERAT TEGEL INDRAGET 20 MM

KS = KOPPSTEN CA 135 INKL MURBRUK
LS = LÖPPSTEN CA 260 INKL MURBRUK

HÄNVISNINGAR



KULÖRER:
TRÄDSTAM I RÖTT TEGEL UDRAGET 20MM
ÖVRIGT I MÖRKGRÅTT TEGEL
T7 GLASERAT GULT TEGEL, KULÖR NCS S 0570-Y10R
T8 GLASERAT GRÖNT TEGEL, KULÖR NCS S 1070-G10Y
T9 GLASERAT ORANGE TEGEL, KULÖR NCS S 0585-Y50R

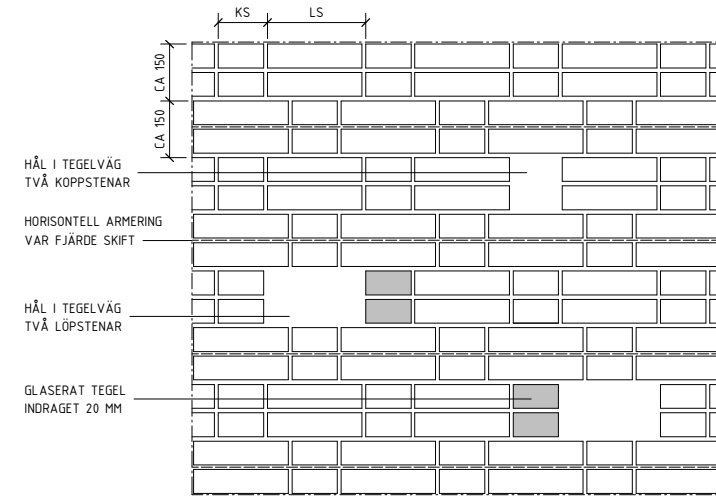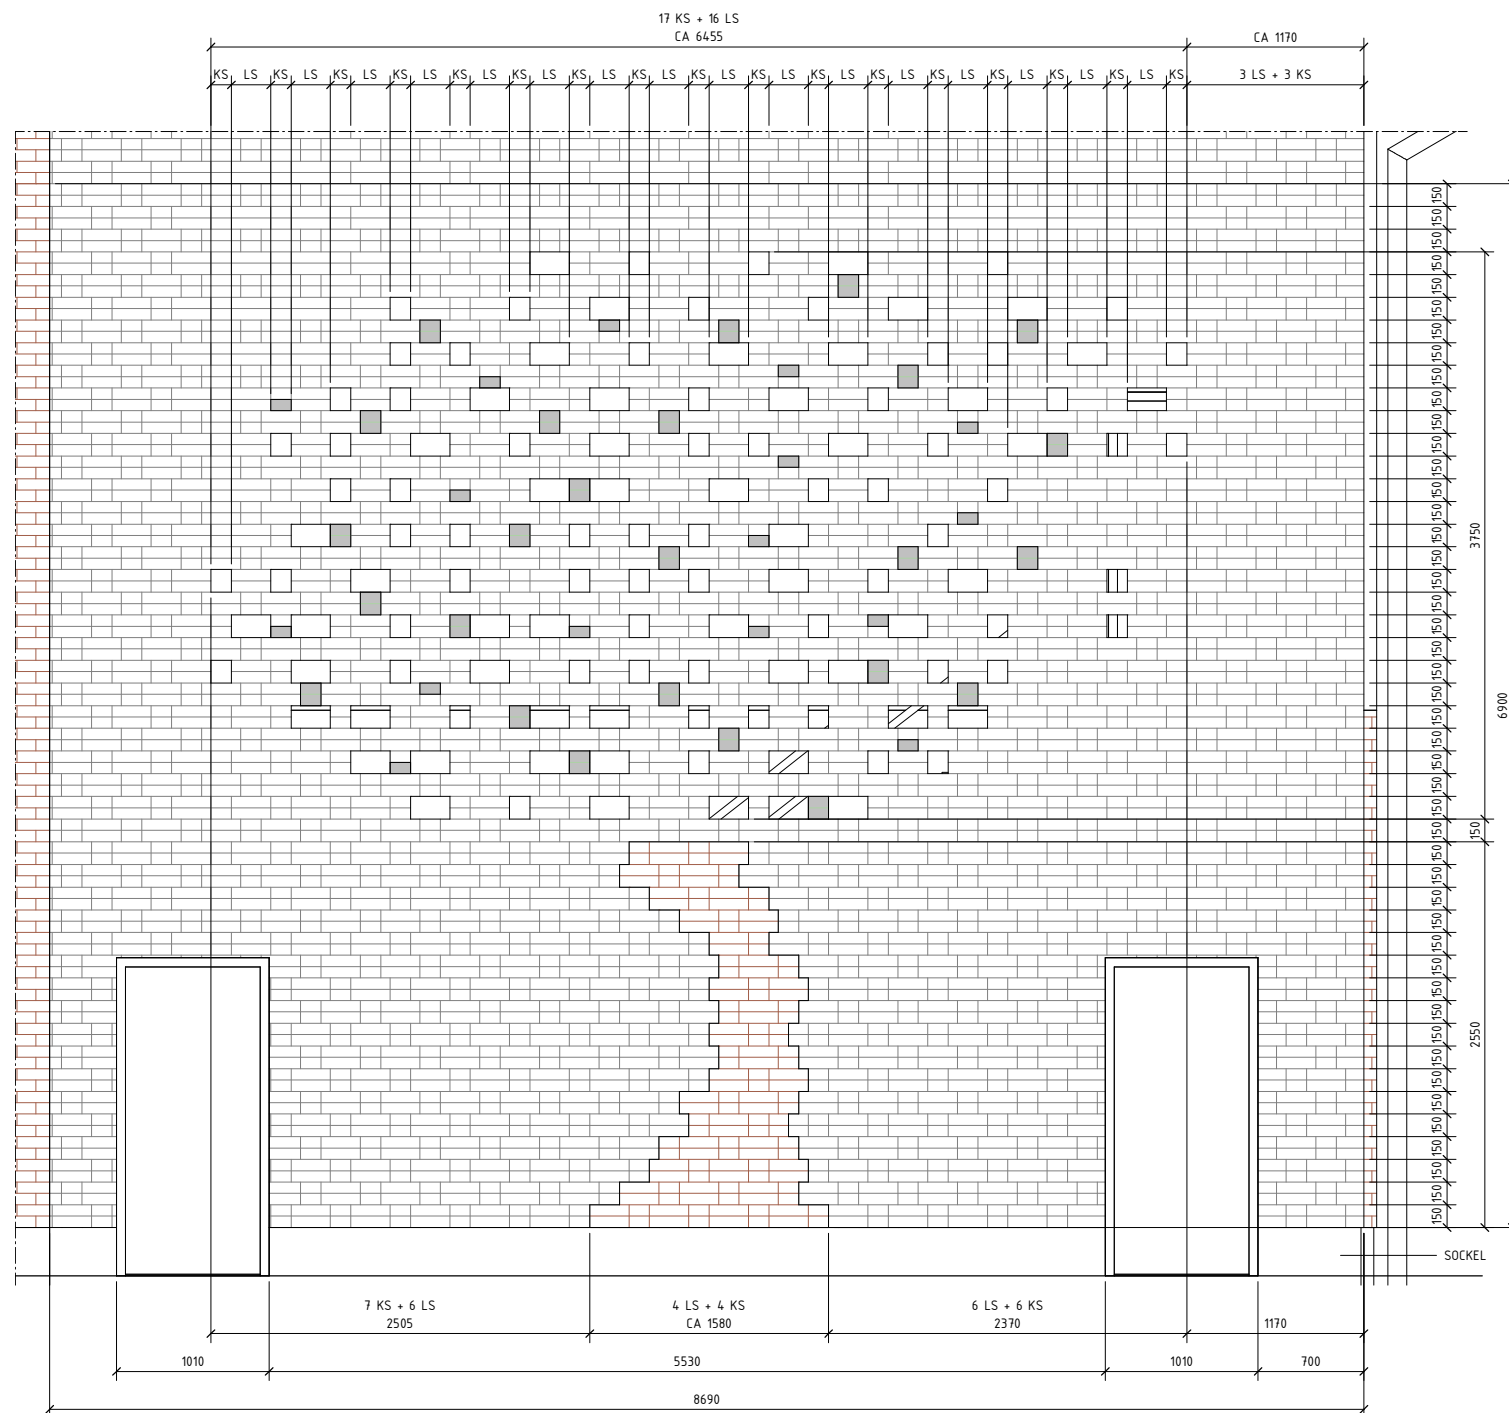

DUBBELT POLSKT FÖRBAND
SKALA 1:10

TEGELMÖNSTER FASAD MOT VÄST

SKALA 1:25

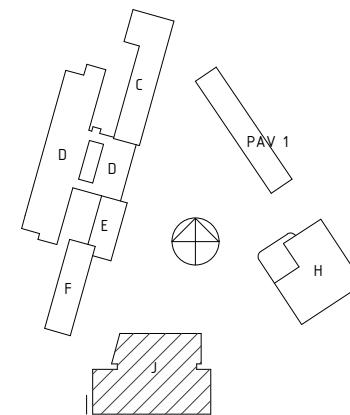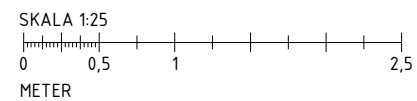

URSPRUNGLIG ARKITEKT: UDDÉN & WÄHLSTRÖM ARK.KONTOR	BET	ANDRINGEN AVSER	SIGN	DATUM
HMWV ARKITEKTER 08-556 97 400				
BYGGNADSTEKNISKA BYRÅN 010-161 10 00				
VVS KONSTRUKTIONER 0270-42 66 60				
PROJEKTENGAGEMANG 010-516 00 00				
WSP 010-722 50 00				
RITAD/KONSTR. AV MH/SP	HANDLÄGGARE EGW			
DATUM 2019-06-01	ANSVARIG PW			
		FASTIGHETSNUMMER 1570		
		KV BARNVÄNNERNA 1		
		HUS J	DETAILJER	
		OM- OCH NYBYGGNAD AV SKOLA		
		DETAILRITNING		
		ARBETSNUMMER 51903	RITINGSNUMMER 1570-A-40-6-J004	BET

- RELATIONSRTNING
- BYGGHANDLING
- FÖRFRÅGNINGSUNDERLAG
- FÖRSLAGSHANDLING
- BYGGLOVSRITNING
- FÖRHANDSKOPIA