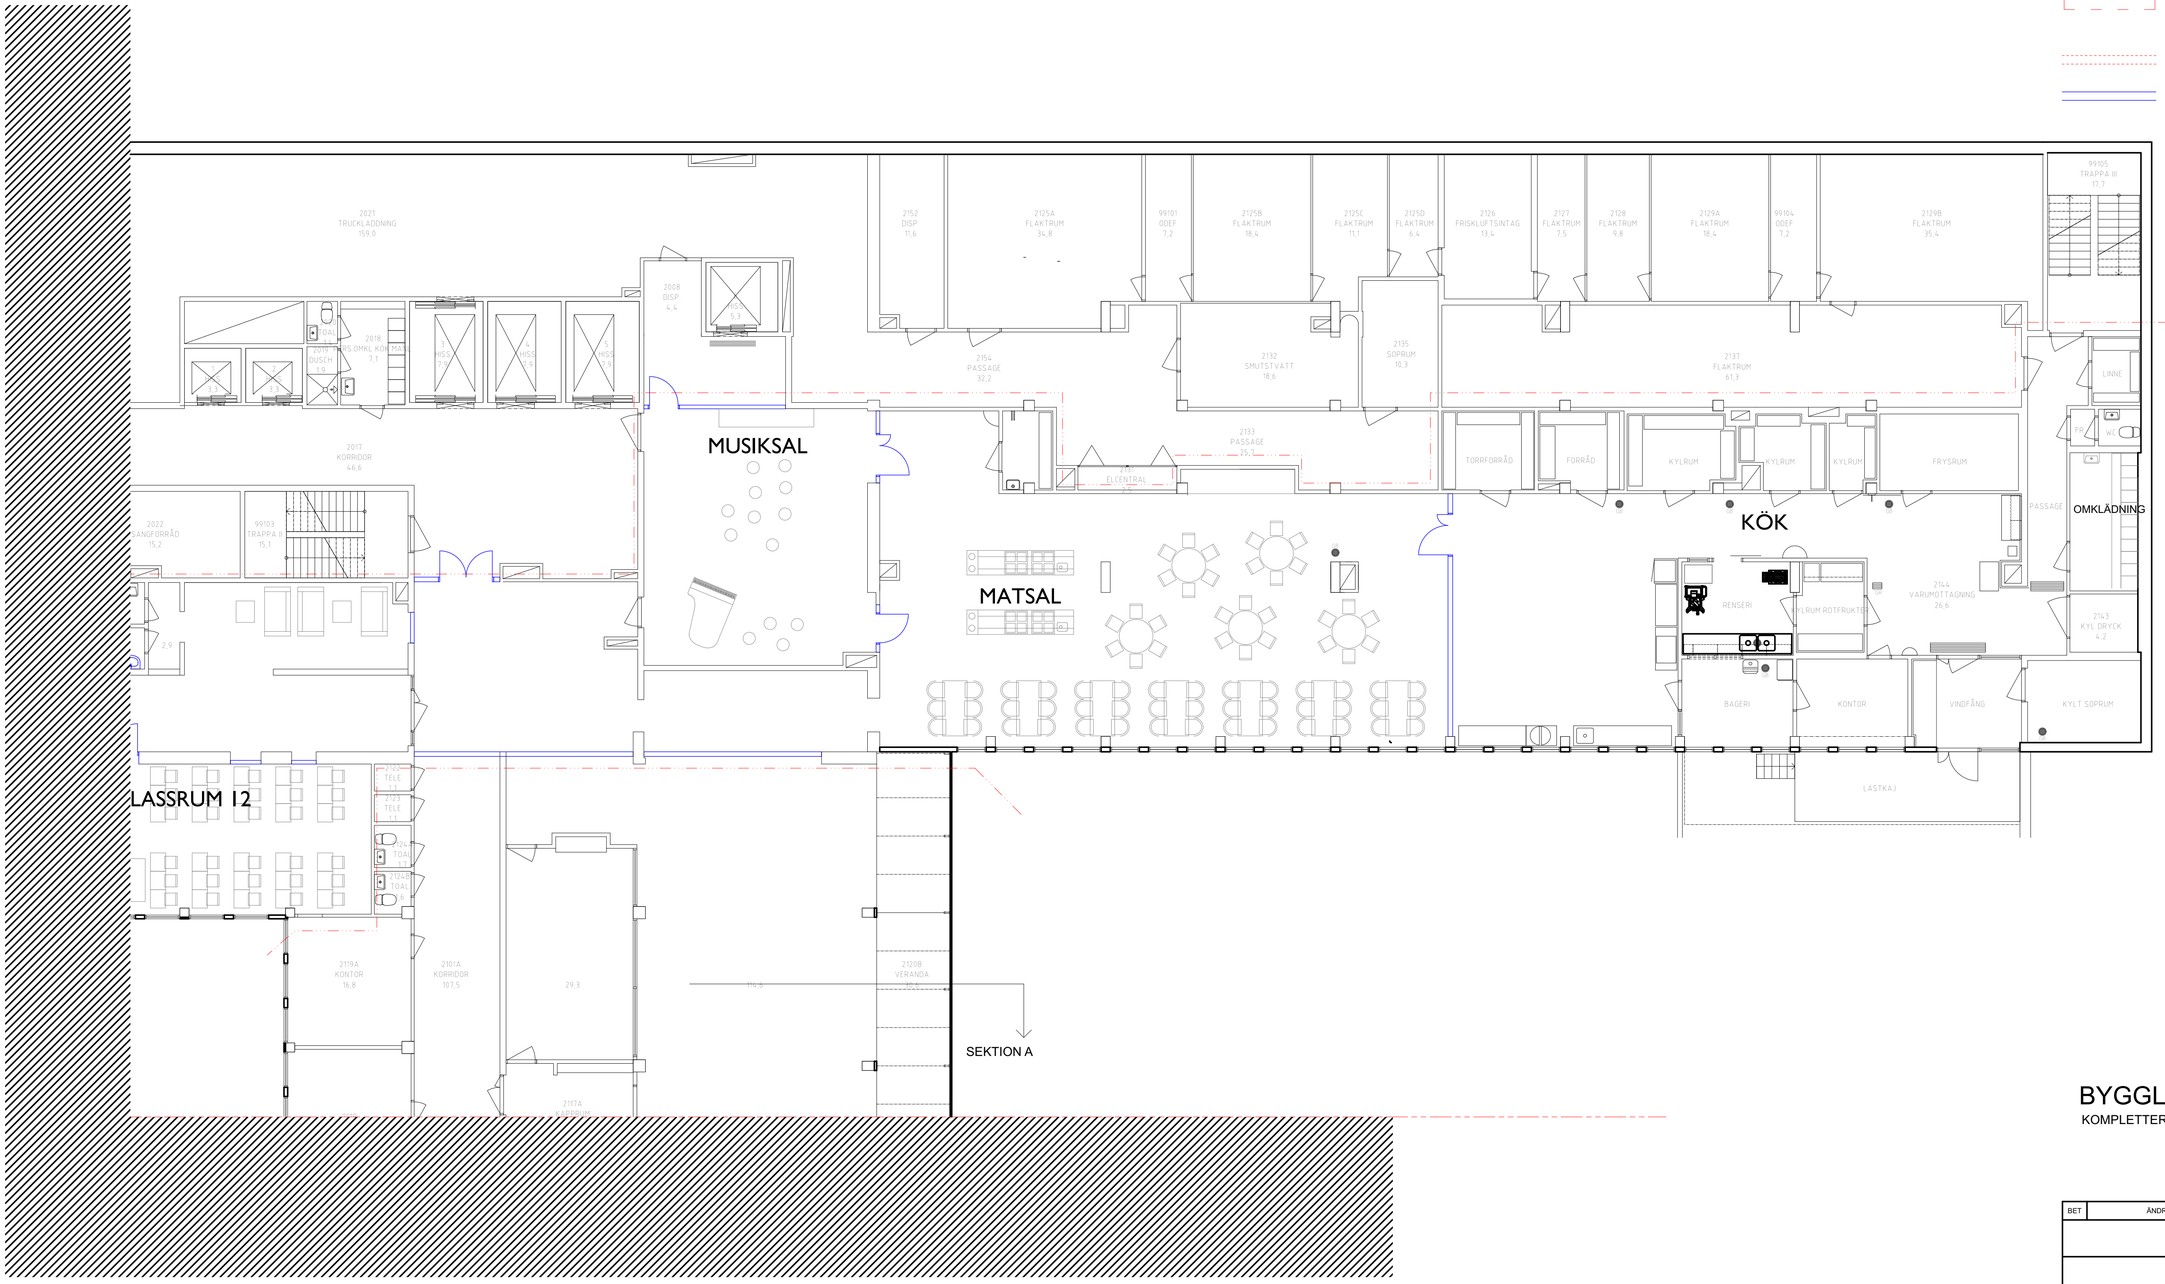

BERÖRT OMRÅDE

RIV

NYTT

BYGGLOVHANDLING

KOMPLETTERING Dnr 2019-12861-575

BET	ÄNDRING AVSER	DATUM	Sign.

KV. SVANHOLMEN 1, VÅRBERG

A	LUMEN ARKITEKTER	
UPPDRAG NR	RITAD AV K.ÅKEBY	HANDLÄGGARE J.KARSMAN
DATUM 2020-01-30	ANSVARIG J.KARSMAN	

ÄNDRAD ANVÄNDNING FRÅN FÖRSKOLA, SJUKHUS TILL SKOLVERKSAMHET, FASADFÖRÄNDRING SKOLA
PLAN MÖBLERAD KV DEL 2

SKALA	NUMMER	BET
1:100/A1 1:200/A3	A-09	

LUMEN ARKITEKTER

Inkom till Stockholms stadsbyggnadskontor - 2020-01-30, Dnr 2019-12861