




BERÖRT OMRÅDE
 RIV
 NYTT

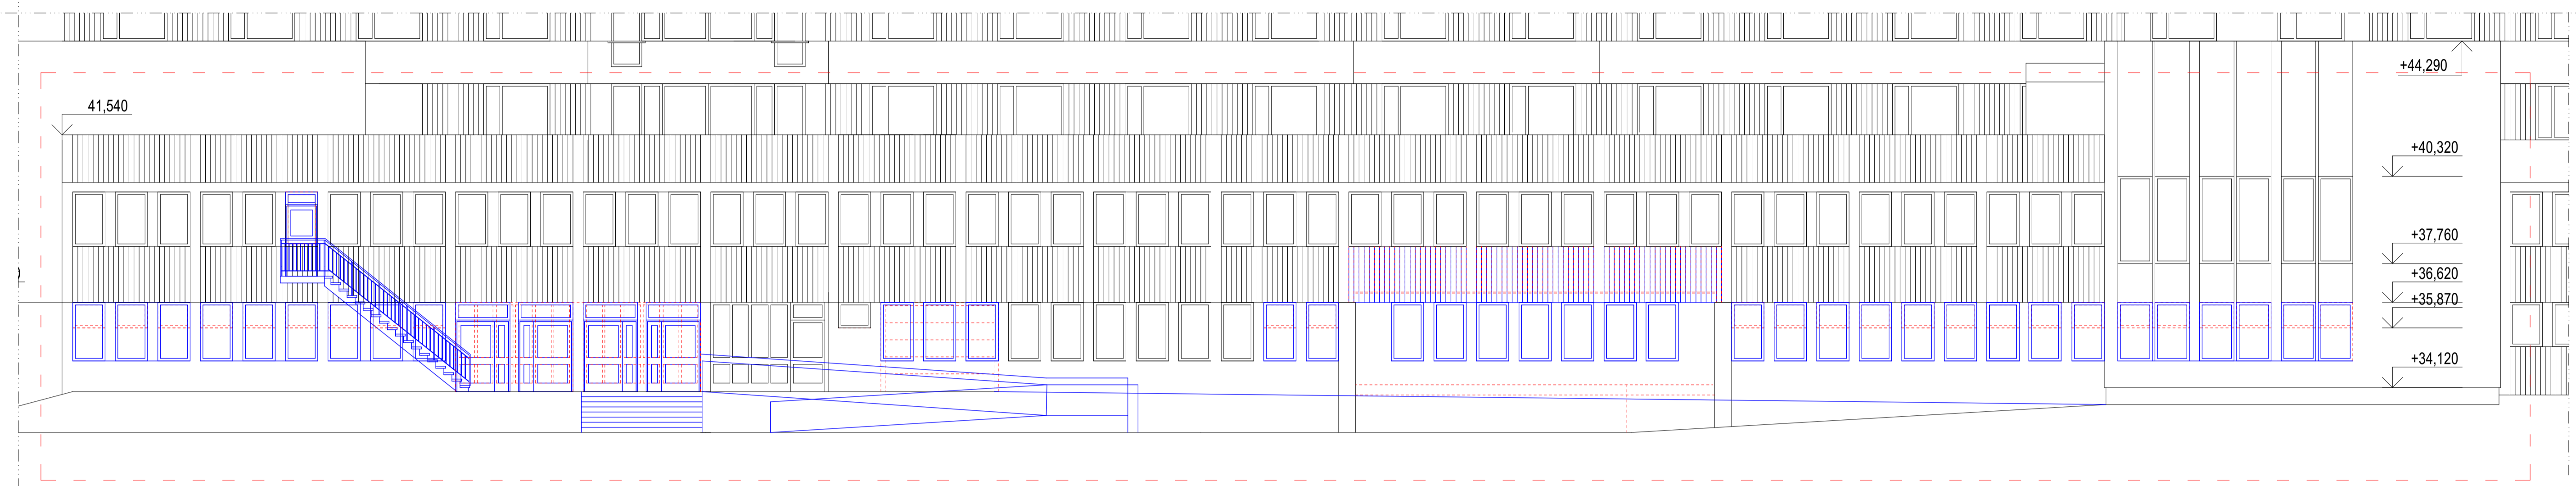

DELFA SAD MOT ÖSTER



DELSEKTION A
BYGGLOVHANDLING
 KOMPLETTERING Dnr 2019-12861-575

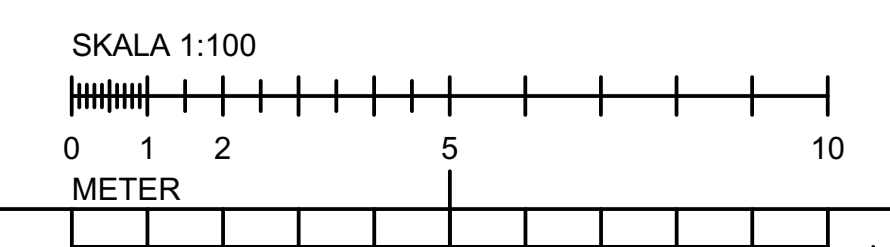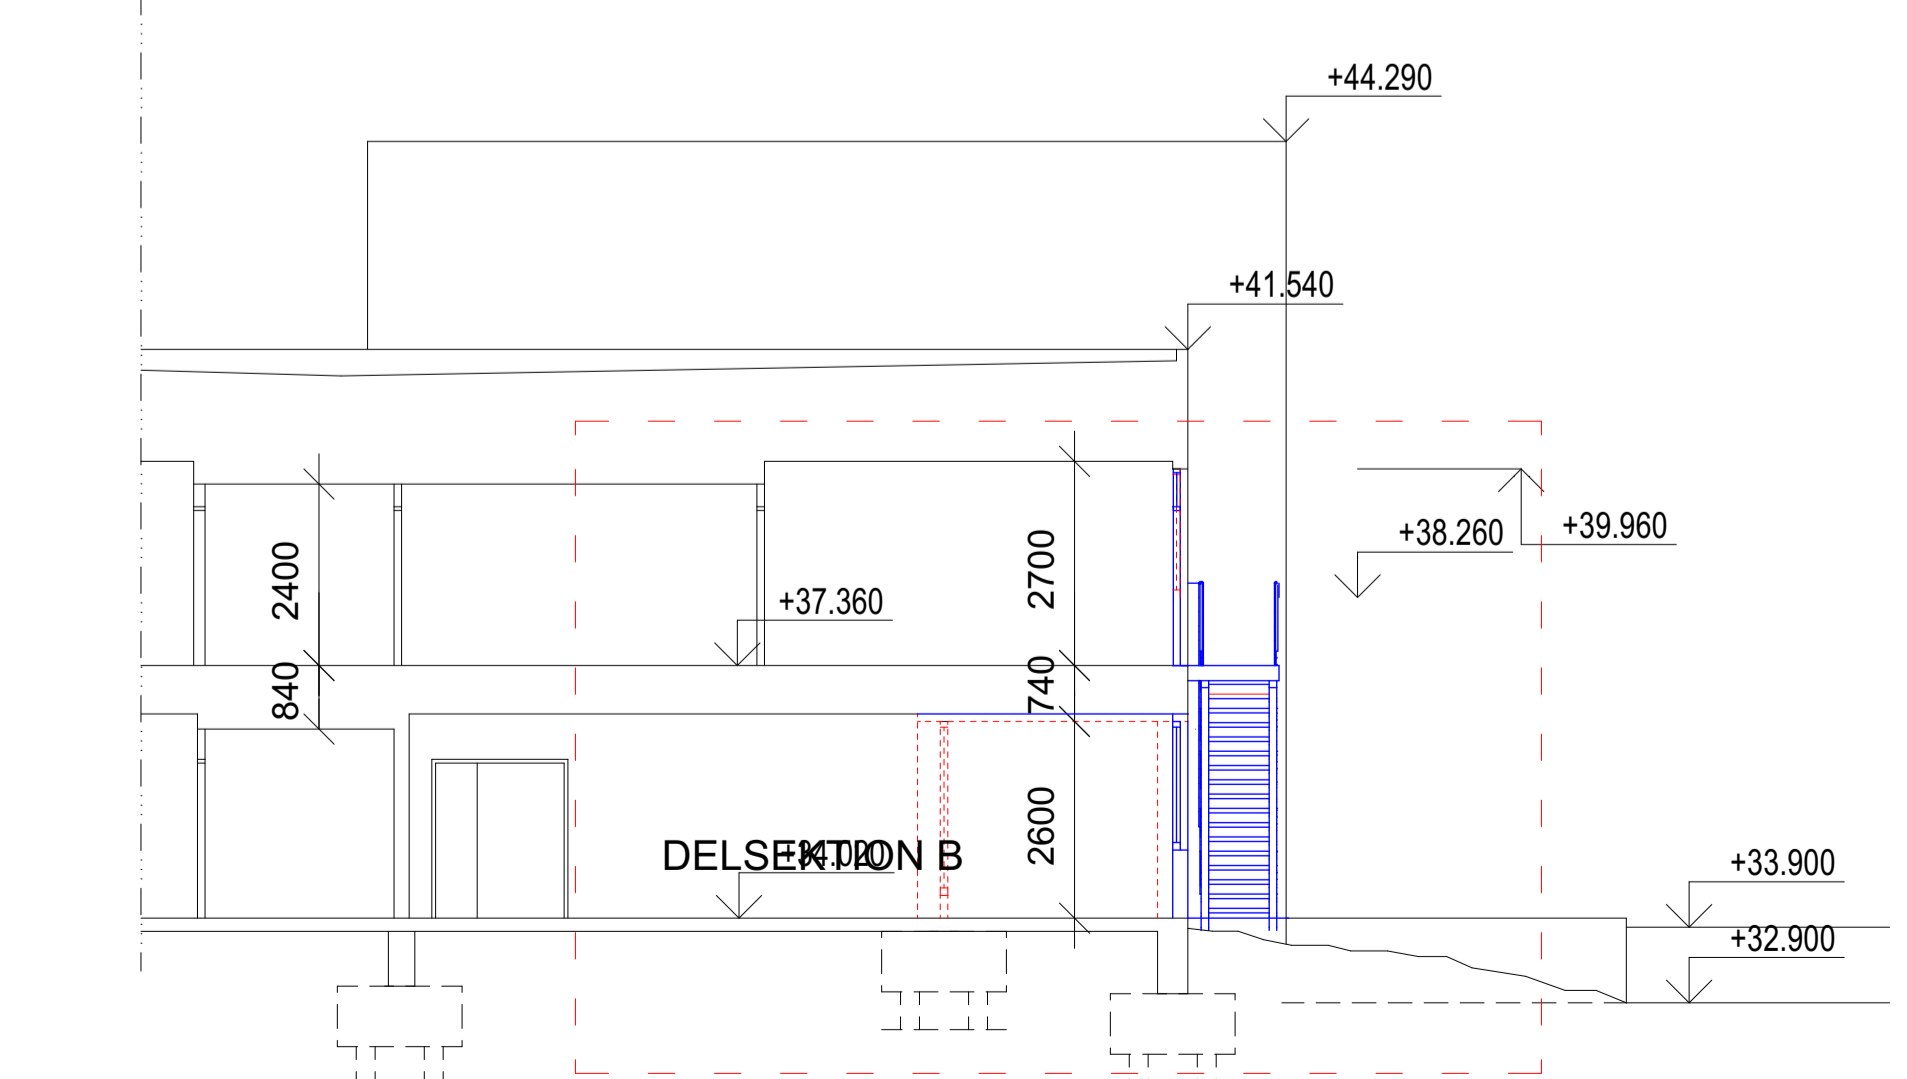

BET	ÄNDRING AVSER	DATUM	Sign.
KV. SVANHOLMEN 1, VÄRBERG			
A LUMEN ARKITEKTER			
LUPPÖRAG NR	RITAD AV	HANDLÄGGARE	
	KÅKEBY	JKARSMAN	
DATUM	ANSVARIG		
2020-01-30	JKARSMAN		
ÄNDRAD ANVÄNDNING FRÅN FÖRSKOLA, SJUKHUS TILL SKOLVERKSAMHET, FASADFÖRÄNDRING DELFASADER, SEKTIONER			
SKALA	NUMMER	BET	
1:100/A1 1:200/A3	A-13		

LUMENA
ARKITEKTER