

# HÖGKULLEN – SBB SÄTRA

KVARTERET

illustrationsplan

sektioner

ytsammanställning

perspektiv





25 mars 2019



SÄTRA - KVARTERET  
 SKISSFÖRSLAG  
 UTREDNINGSSKISS  
 SITUATIONSPLAN

SKALA 1:1000 (A3)

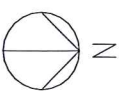

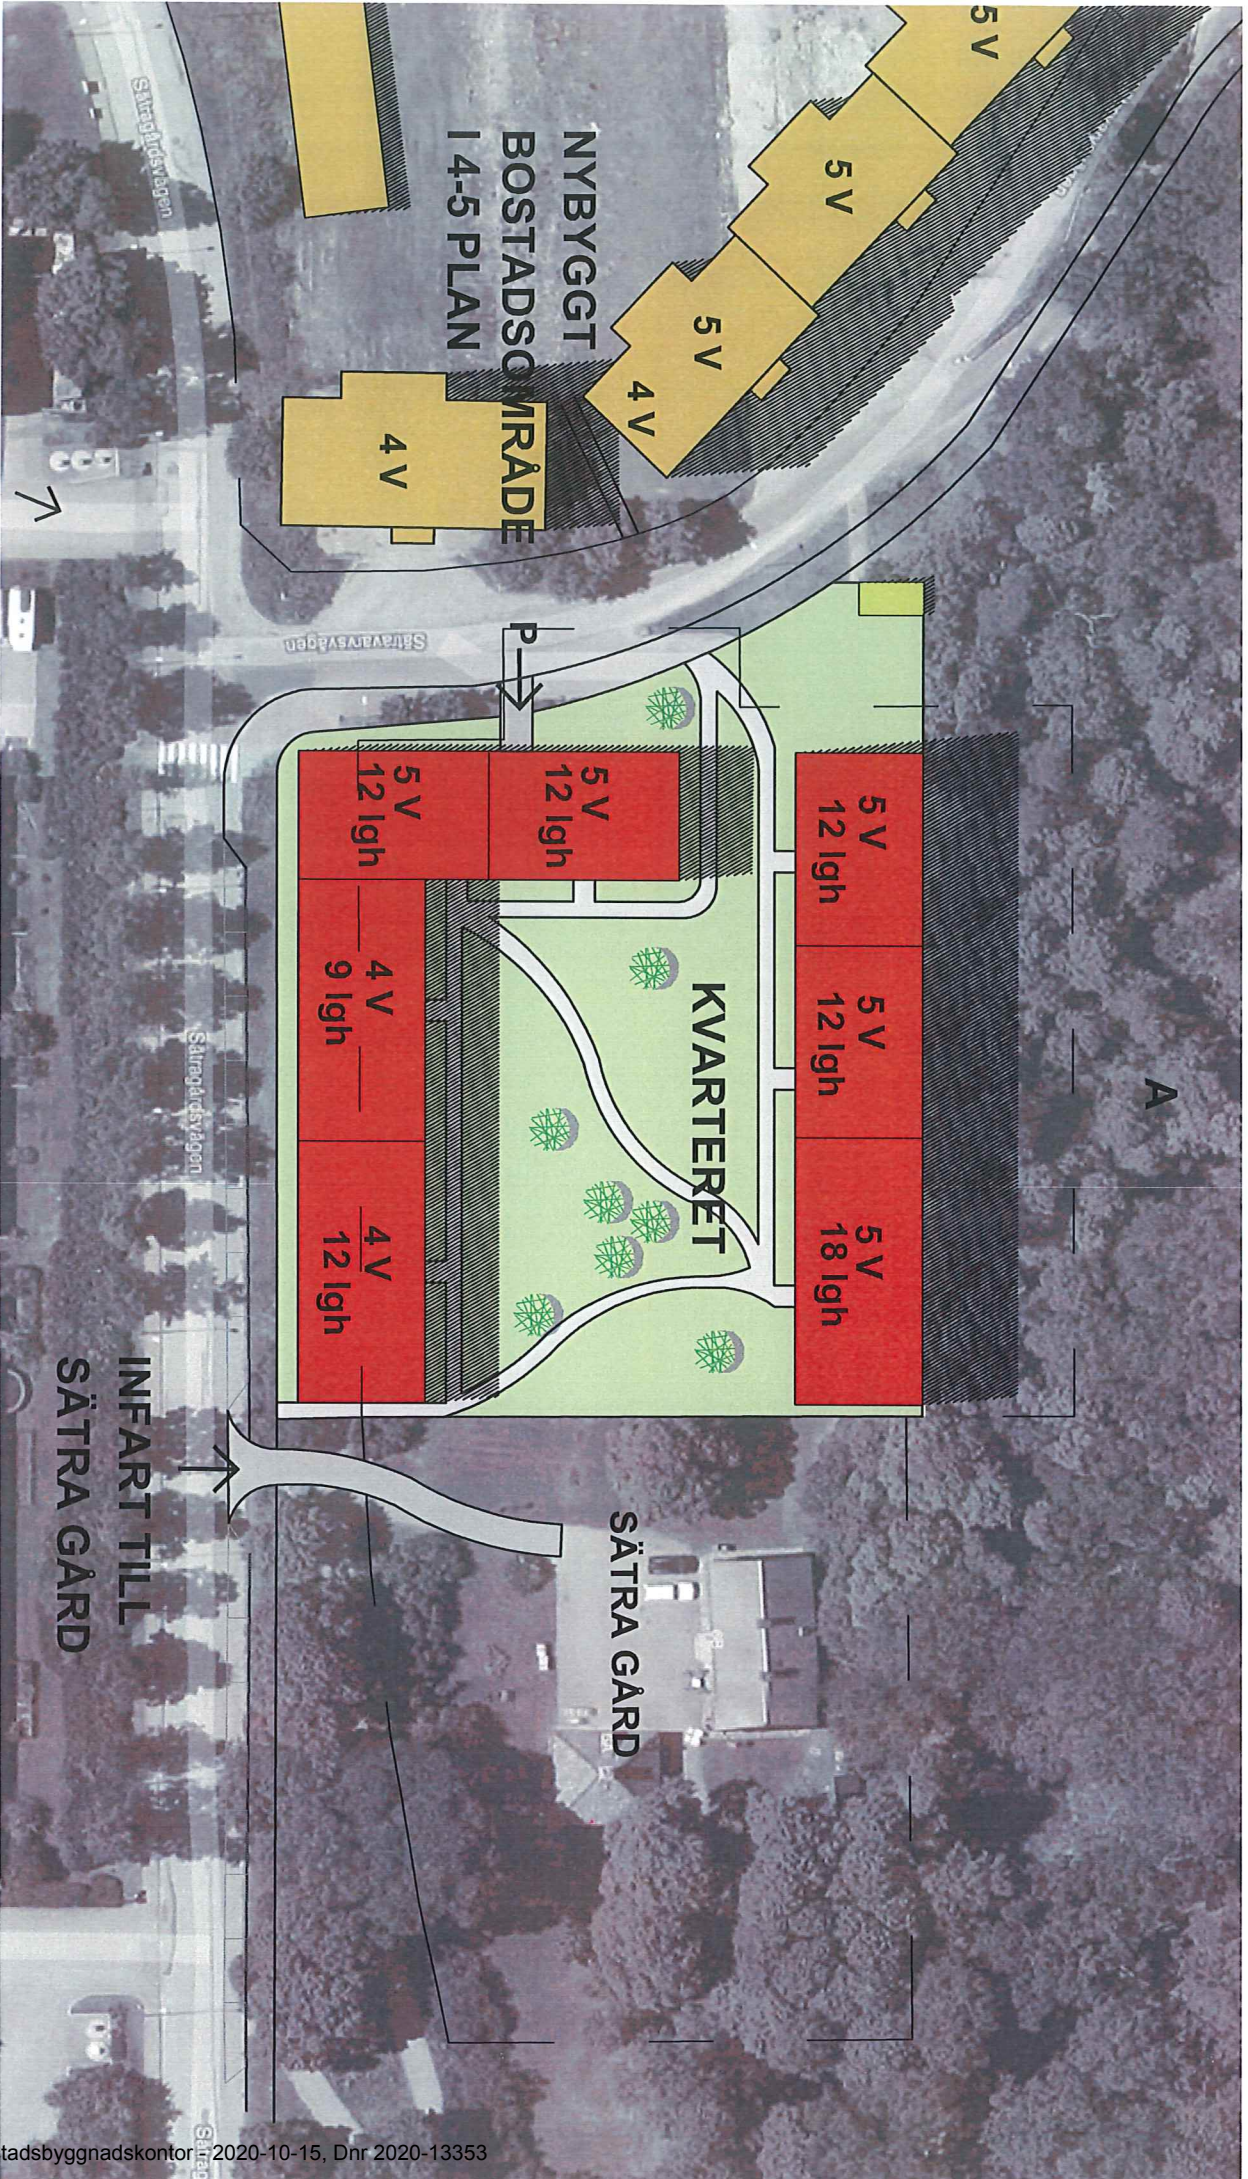

**SÄTRA - KVARTERET**  
 SKISSFÖRSLAG

UTREDNINGSSKISS  
 SITUATIONSPLAN


YTSAMMANSTÄLLNING


BTA  
 P-PLATSER

CA 8130 KVM  
 64 I GARAGE


87 LGH  
 P-TAL 0,8

SKALA 1:500 (A3)

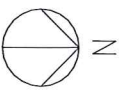

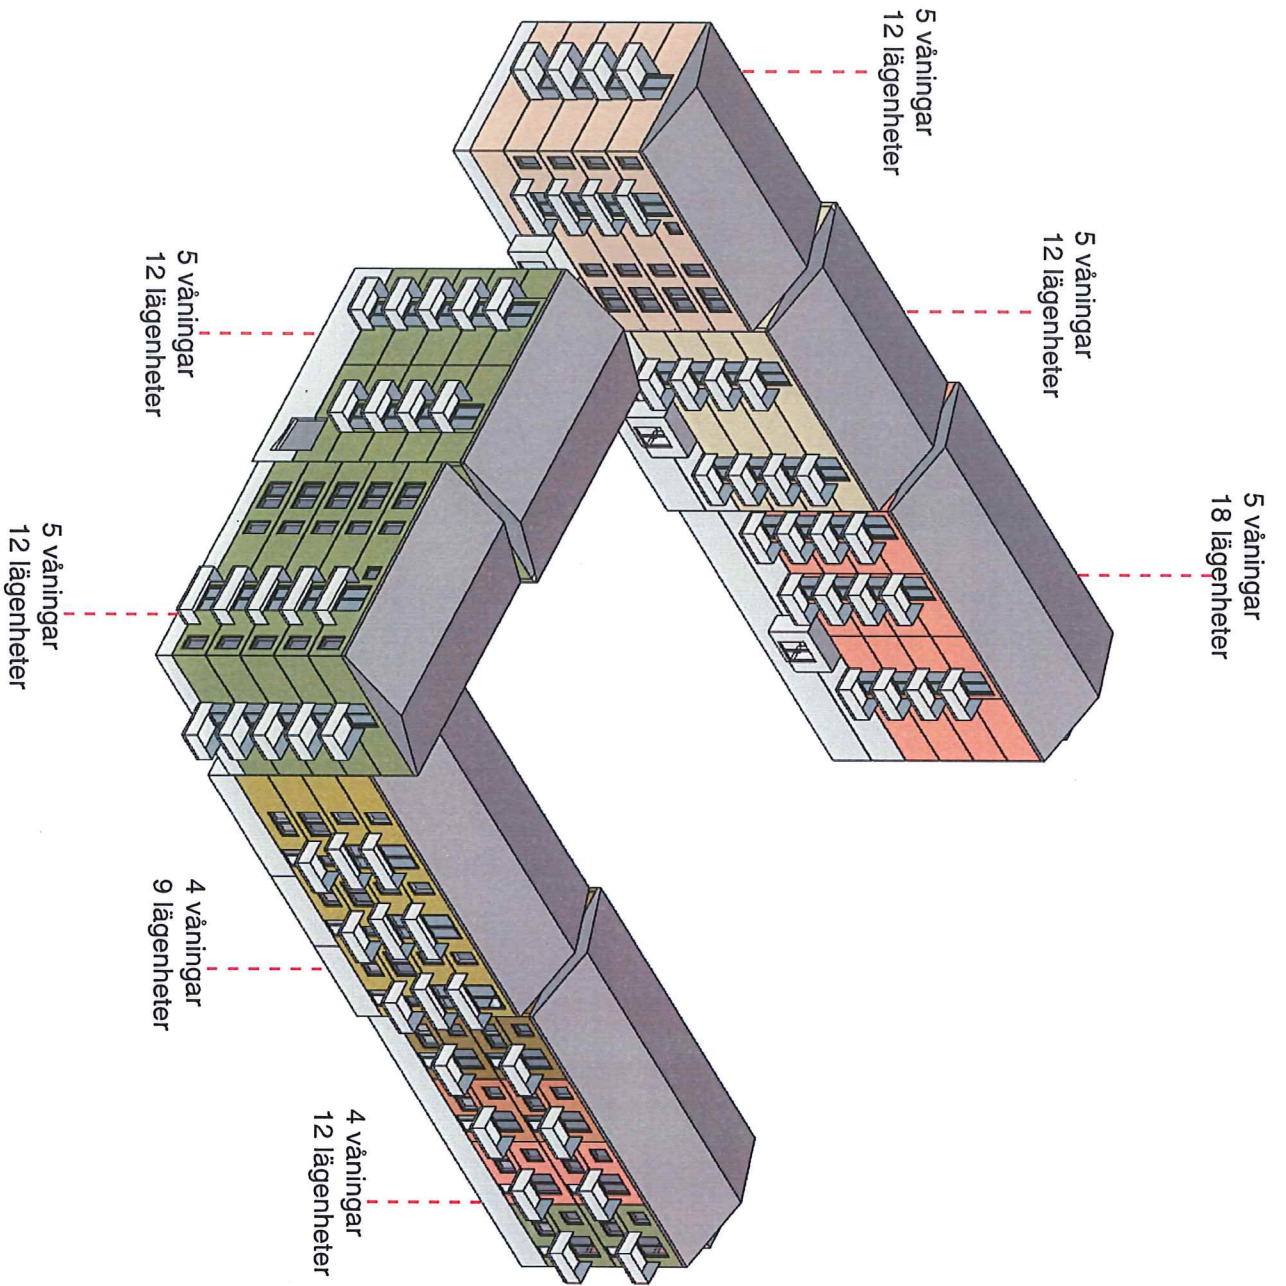

# KVARTERET

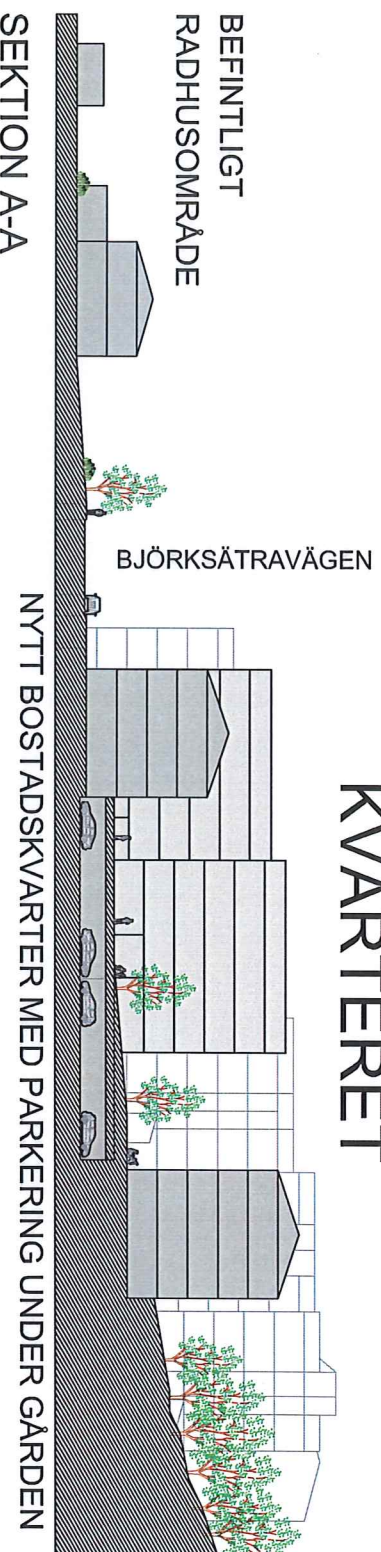

SEKTION A-A

SKALA 1:500 (A3)



SKALA 1:2000 (A3)

SÄTRA - KVARTERET  
SKISSFÖRSLAG

SEKTION  
SITUATIONSPLAN



NYBYGGT KVARTER

KVARTERET

SÄTRA GÅRD

KOMMANDE PUNKTHUS

SÄTRA - KVARTERET  
SKISSFÖRSLAG

FÅGELPERSPEKTIV  
FRÅN SYDOST



BEFINTLIGT KVARTER

KOMMANDE PUNKTHUS

BEFINTLIGT RADHUSOMRÅDE

**KVARTERET**



SÄTRA - KVARTERET  
SKISSFÖRSLAG

FÅGELPERSPEKTIV  
FRÅN SYDVÄST





**SÄTRA - KVARTERET**  
**SKISSFÖRSLAG**

PERSPEKTIV  
VV FRÅN SÄTRAGÅRDSVÄGEN (VÄST)





**SÄTRA - KVARTERET**  
SKISSFÖRSLAG

PERSPEKTIV  
VY FRÅN SÄTRAGÅRDSVÄGEN (ÖST)