


XREF : \\ramse\pub\st02\str\2020\1320047744\3_Teknik\Modell\PAKET 9\BREDANGS CAMP\ING_LBA 2021-11-19 14:13
 \\ramse\pub\st02\str\2020\1320047744\3_Teknik\Modell\YTOO1003 2022-01-27 13:13
 \\ramse\pub\st02\str\2020\1320047744\3_Teknik\Modell\PAKET 9\BREDANGS CAMP\ING 2021-12-13 16:51

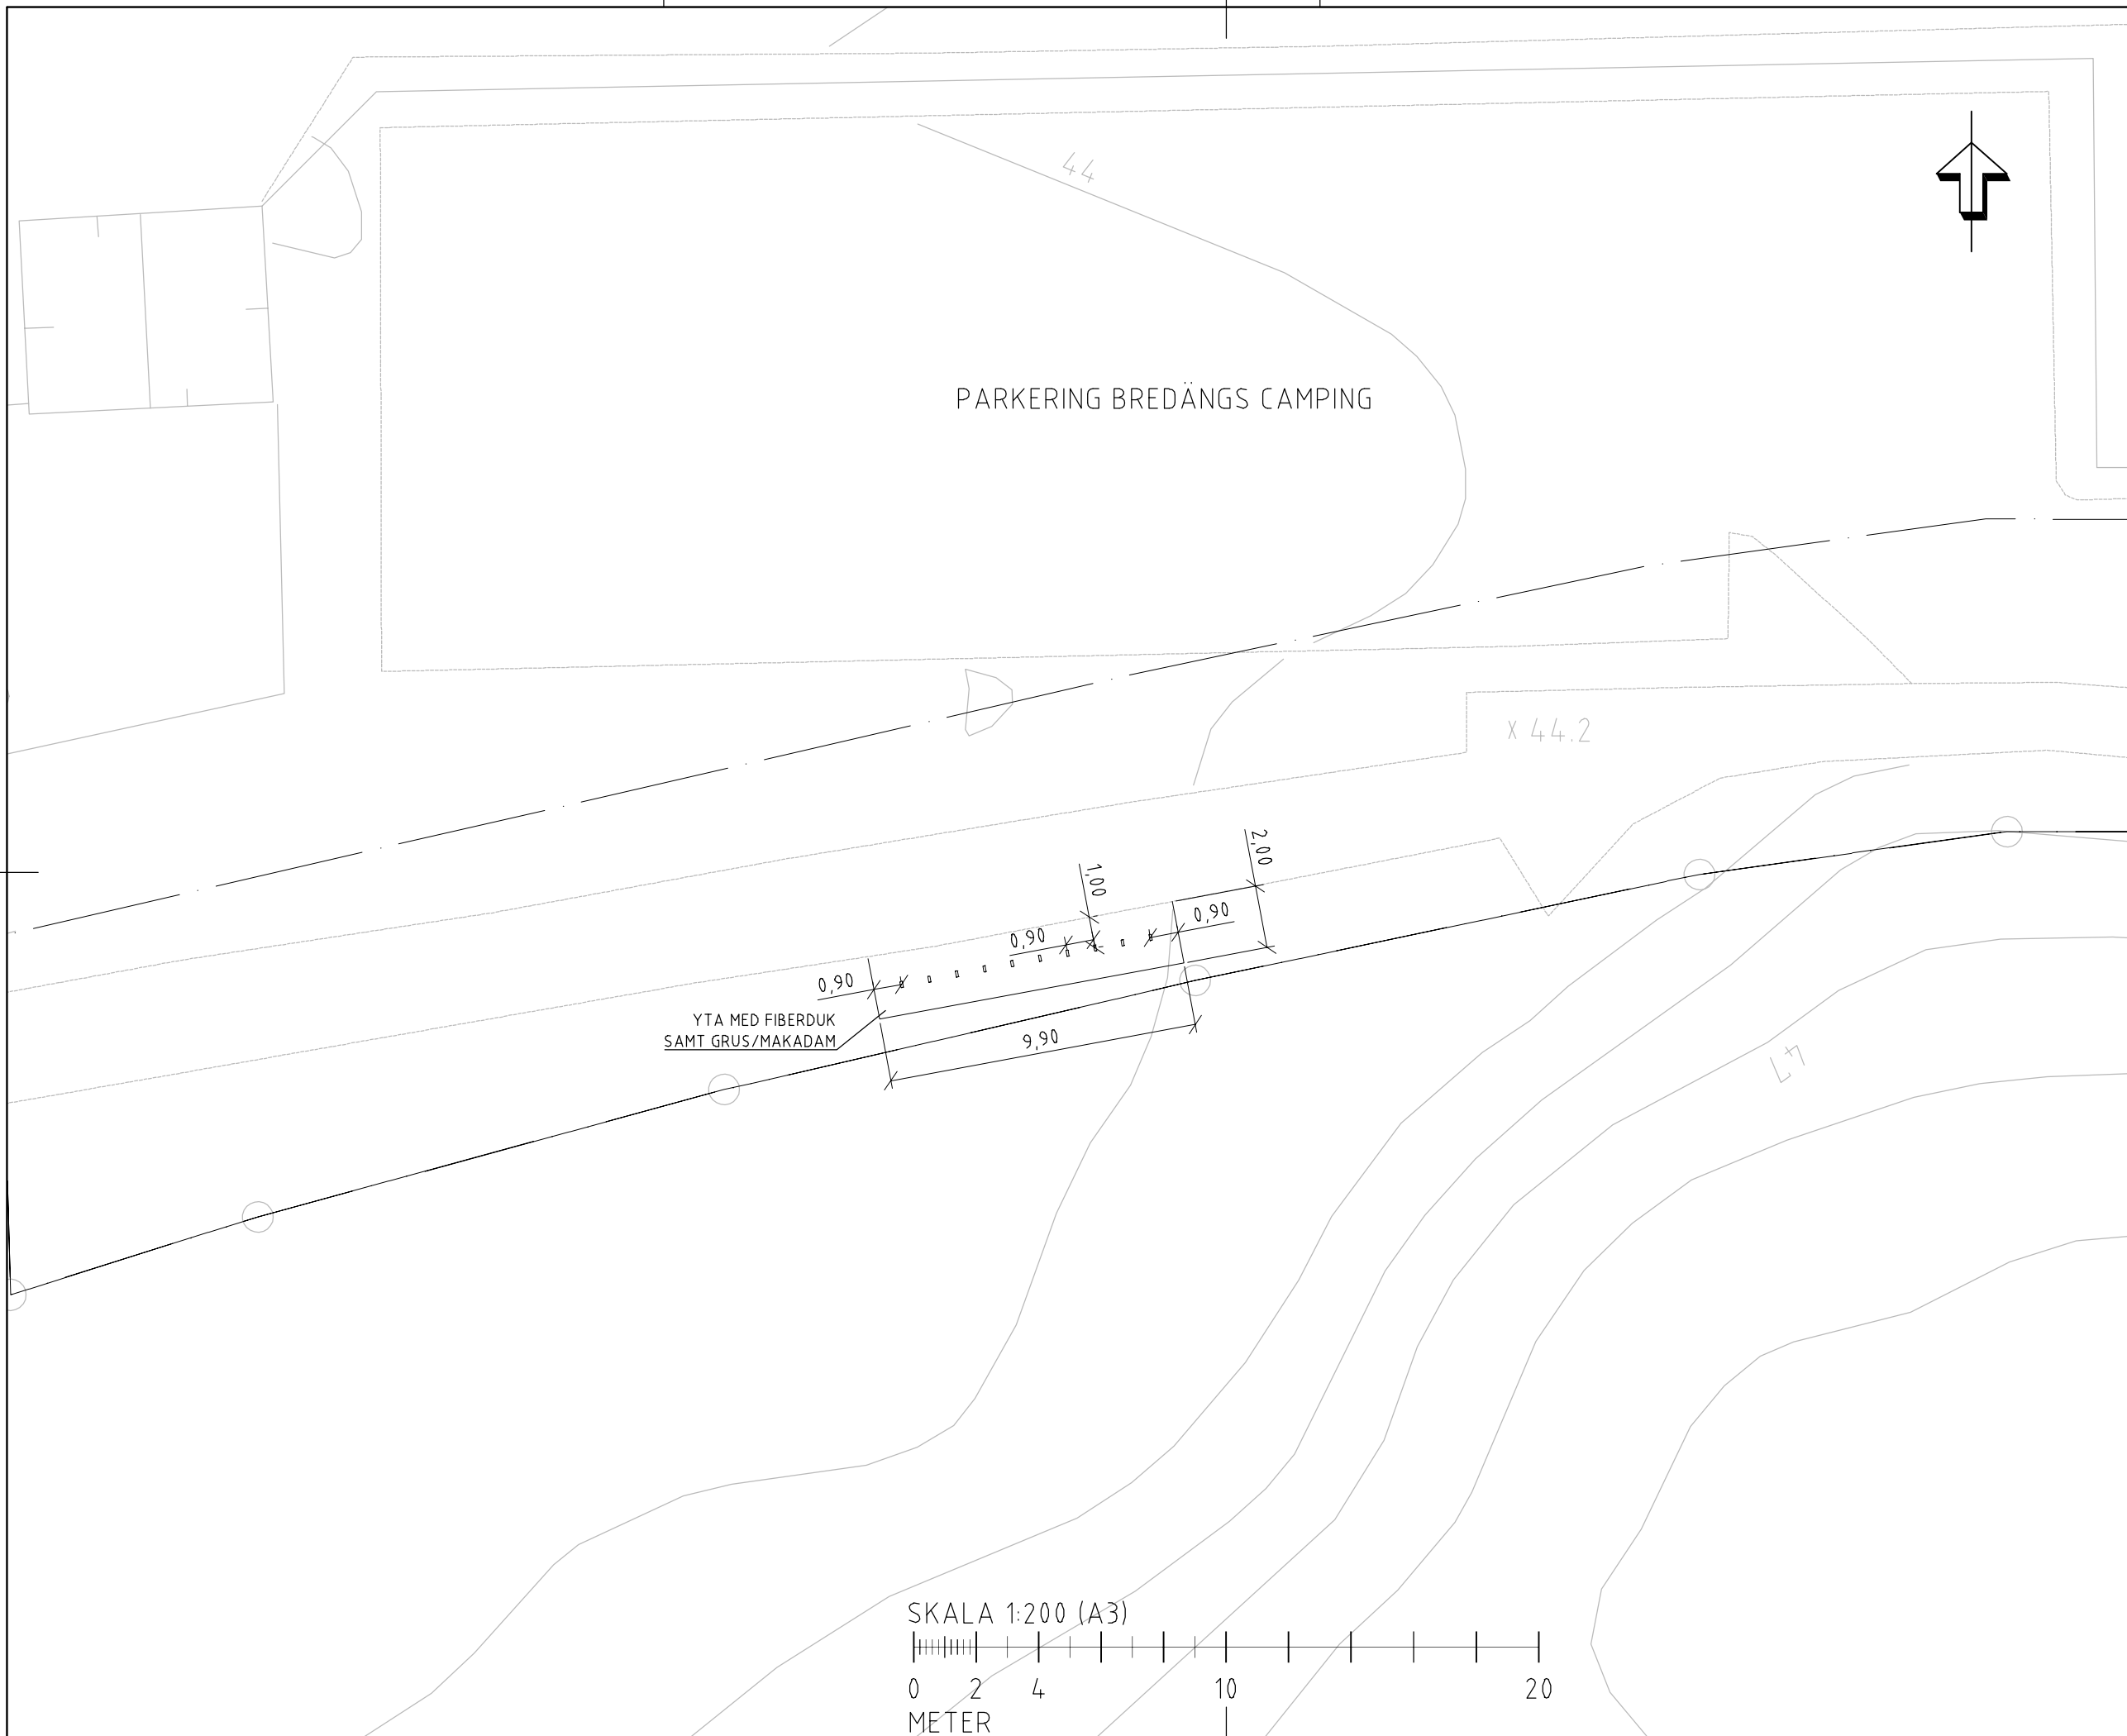

FÖRKLARINGAR

PROJEKTERAT

- CYKELPARKERING, BÅGE VESTRE VROOM EL. MOTSV.

BEFINTLIGT

- FASTIGHETSGRÄNS
- BEF. KANTSTÖD

ANMÄRKNING

ARBETE SKA UTFÖRAS ENL. STOCKHOLMS STADS TEKNISK HANDBOK

ANTAL CYKELPLATSER: 20 ST.

KOORDINATSYSTEM

PLAN: SWEREF 99 18 00
 HÖJD: RH 2000

BET	ANT	ÄNDRINGEN AVSER	DATUM	SIGN
BYGGHANDLING				
CYKELPARKERING STOCKHOLMS STAD				
Ramboll Sweden AB Krukmakargatan 21 Box 17009 104 62 Stockholm Tfn: 010-615 60 00 Fax: www.ramboll.se				
UPPDRAG NR 1320047744		RTAD/KONSTR AV ZN	HANDLÄGGARE ZN	
DATUM 2022-01-28		ANSVARIG M. OLSSON		
BREDÄNGS CAMPING CYKELPARKERING				
SKALA 1:200 (A3)	NUMMER T-02.128			BET

13:52 Fil: \\ramse\pub\st02\str\2020\1320047744\3_Teknik\Modell\PAKET 9\T-02.128_Bredängscamping.dwg PLOTTAD: 22 01 27