



XREF : \\RAMSE\pub\st02\str\2020\1320047744\3_Teknik\X\MODELL\PAKET 9\BREDNINGS BADVAG (2)_GRA 2021-11-19 14:12
 \\RAMSE\pub\st02\str\2020\1320047744\3_Teknik\X\MODELL\YTOOT003 2022-01-27 13:13
 \\RAMSE\pub\st02\str\2020\1320047744\3_Teknik\X\MODELL\PAKET 9\BREDNINGS BADVAG 2021-12-13 16:51

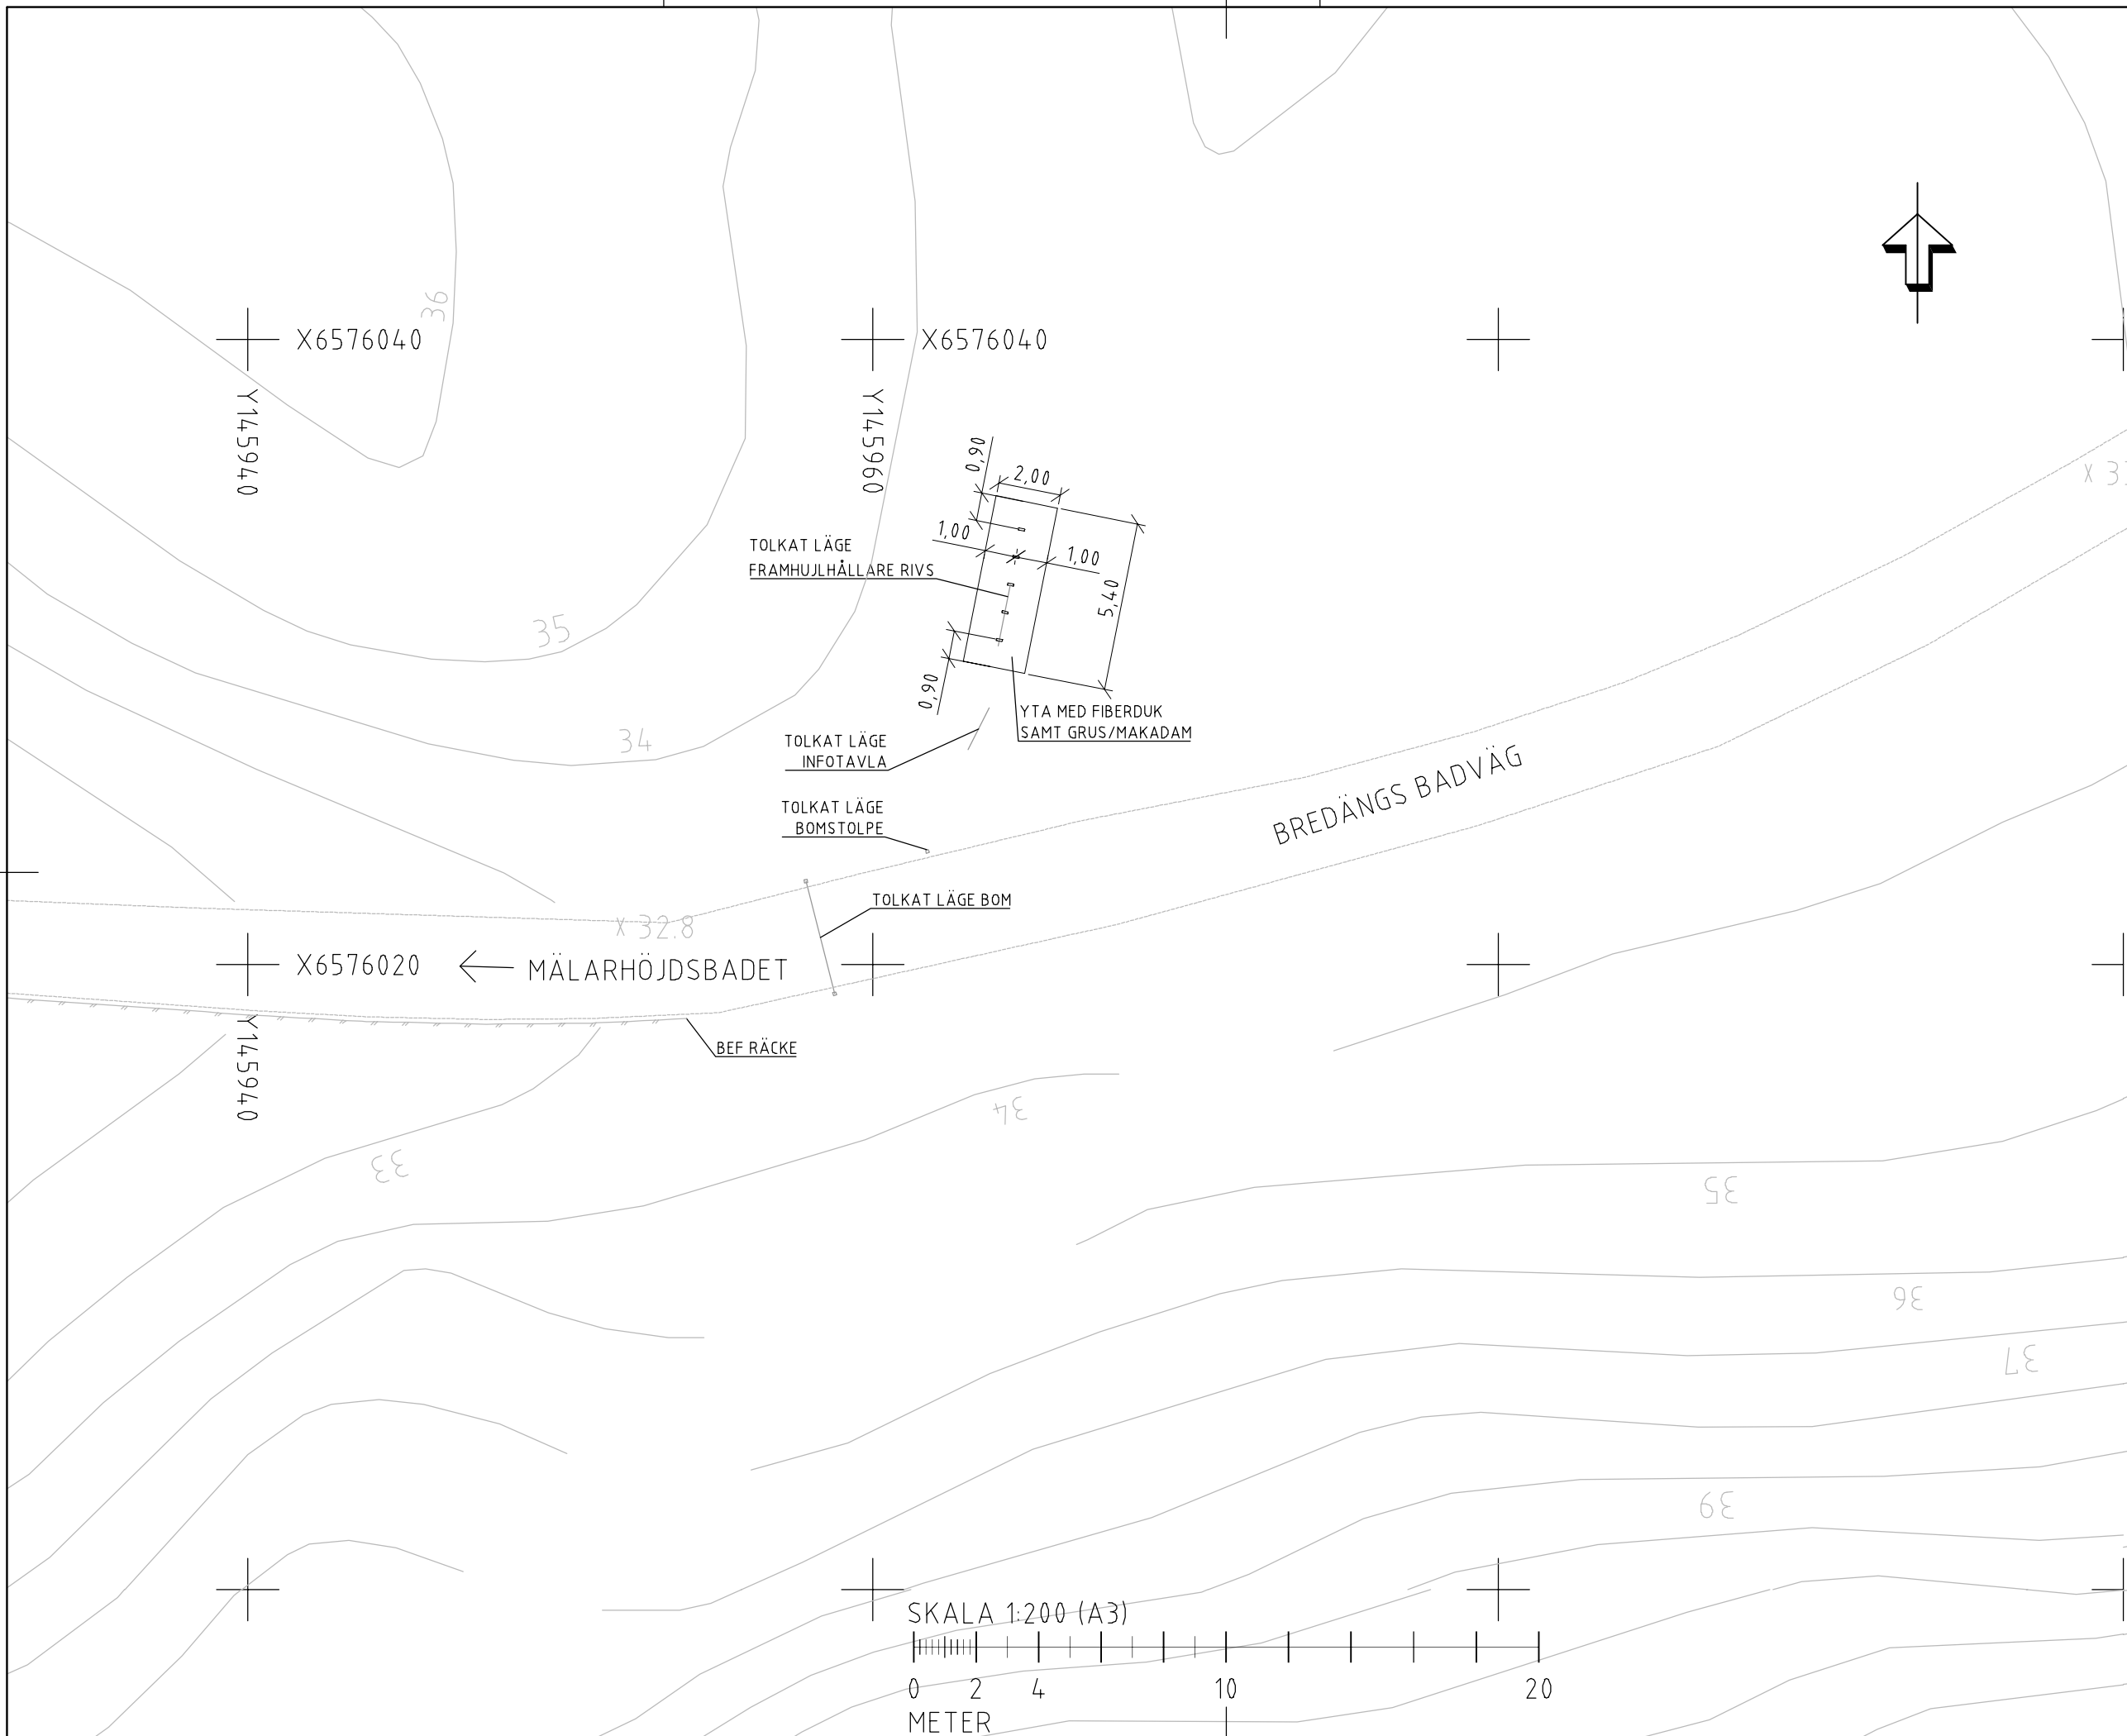

SKALA 1:200 (A3)

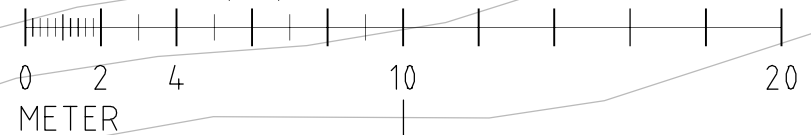

FÖRKLARINGAR

PROJEKTERAT

- CYKELPARKERING, BÅGE VESTRE VROOM EL. MOTSV.

BEFINTLIGT

- FASTIGHETSGRÄNS
- BEF. KANTSTÖD

ANMÄRKNING

ARBETE SKA UTFÖRAS ENL. STOCKHOLMS STADS TEKNISK HANDBOK

ANTAL CYKELPLATSER: 10 ST.

KOORDINATSYSTEM

PLAN: SWEREF 99 18 00
HÖJD: RH 2000

BET	ANT	ÄNDRINGEN AVSER	DATUM	SIGN

BYGGHANDLING

CYKELPARKERING
STOCKHOLMS STAD

Ramboll Sweden AB
Krukmakargatan 21
Box 17009
104 62 Stockholm

Tfn: 010-615 60 00
Fax:
www.ramboll.se

UPPDRAG NR 1320047744	RITAD/KONSTR AV ZN	HANDLÄGGARE ZN
DATUM 2022-01-28	ANSVARIG M. OLSSON	

BREDÄNGS BADVÄG 2
CYKELPARKERING

SKALA 1:200 (A3)	NUMMER T-02.127	BET
---------------------	--------------------	-----

13:51 Fil: \\ramse\pub\st02\str\2020\1320047744\3_Teknik\T\Ritdef\9_Paket_9\T-02.127_Bredängsbadväg2.dwg PLOTTAD: 22 01 27