




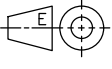
Gledkräntill för dokumentation av byggnadsprojekt, 2026-01-23, Dnr 2025-07413

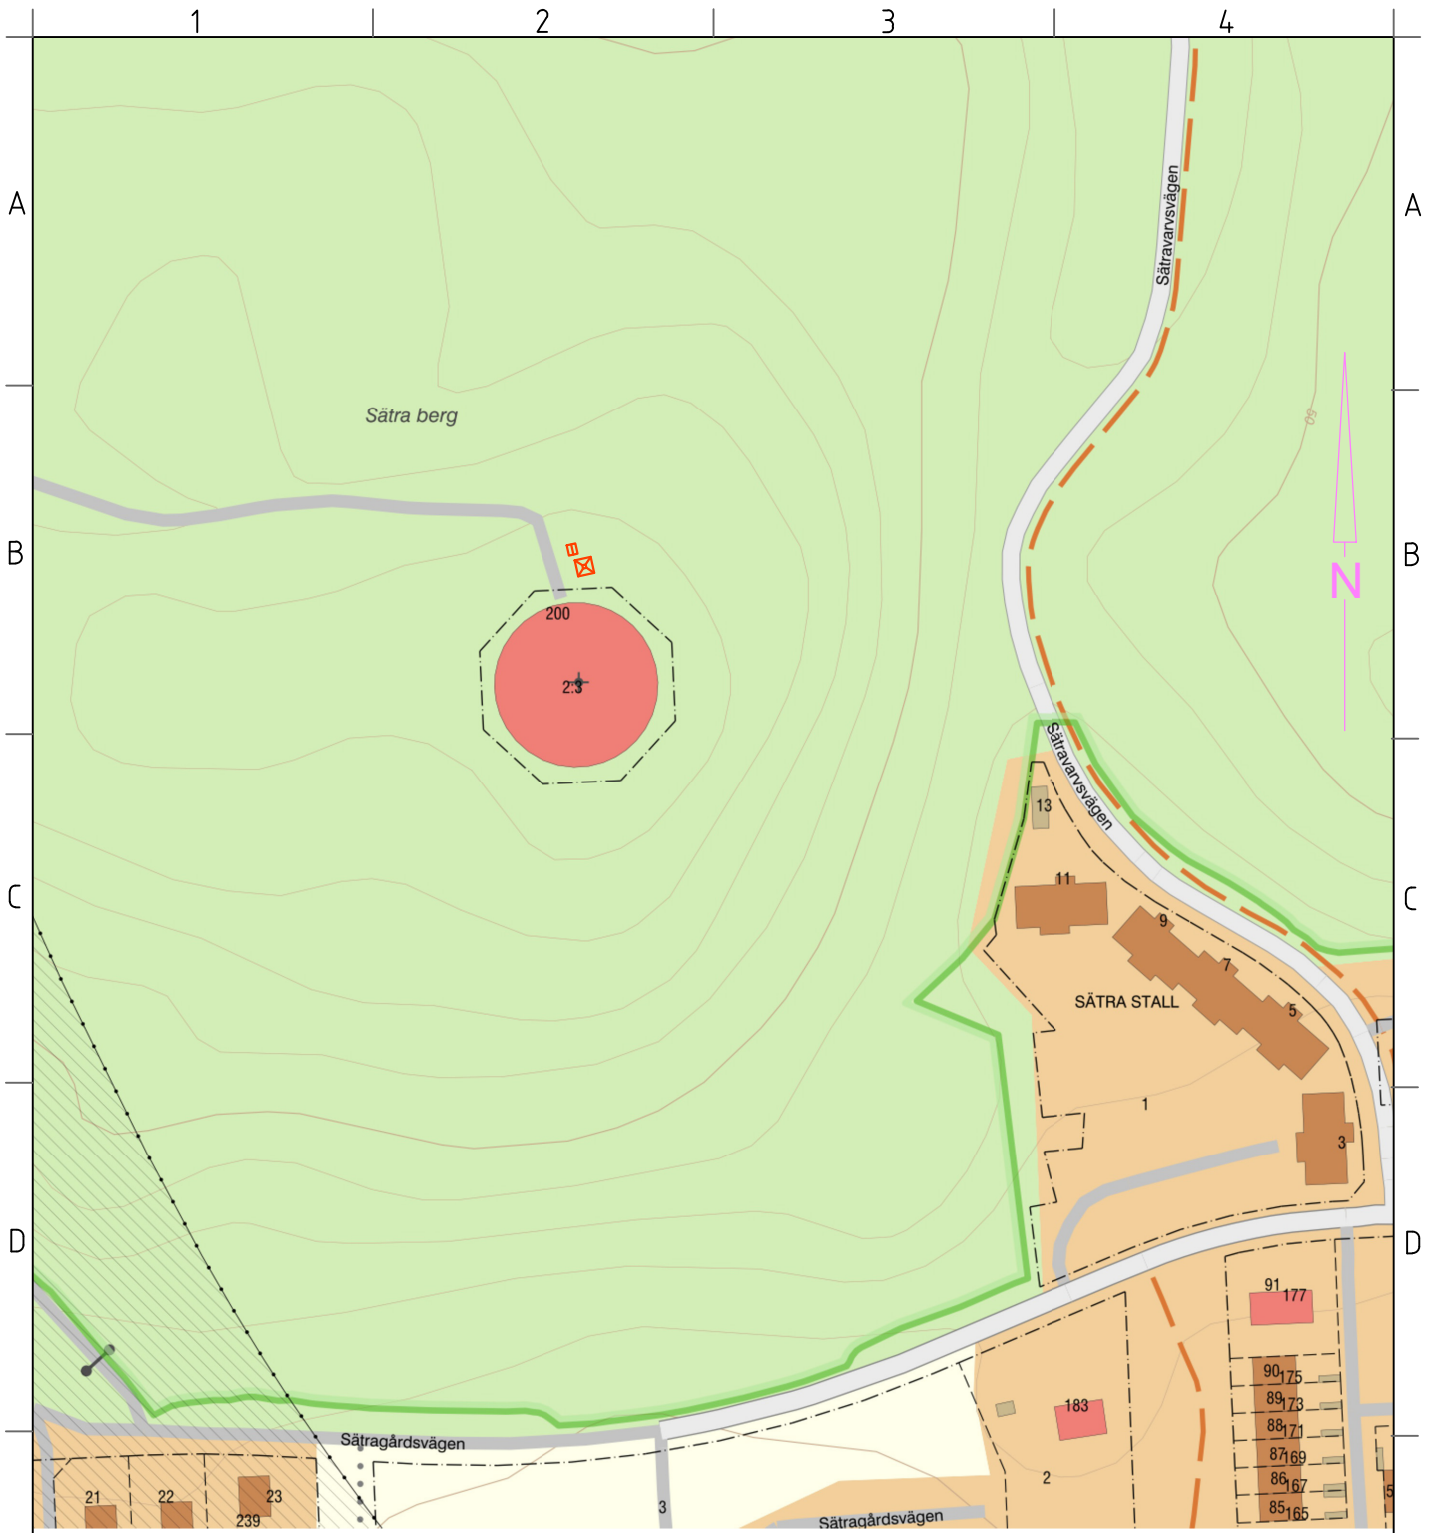

E Tornplacering C/C SWEREF 99: 6575918,613 665482,372

SKALA 1:2000

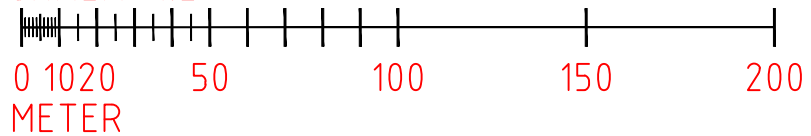

		UPPRÄTTAD AV Vinnergi DOKANSV/GODK Telia Towers AB	Zachary Alm DATUM 2025-05-05	REV A
	REFERENSER SE14761 Sättra VT	FASTIGHETS BETECKNING STOCKHOLM SÄTRA 2:1	Tornhöjd 54 m	DOKUMENTNR Stockholm Sättra 2:1
SKALA 1:2000	FORMAT A4	Blad 1 (2)		