
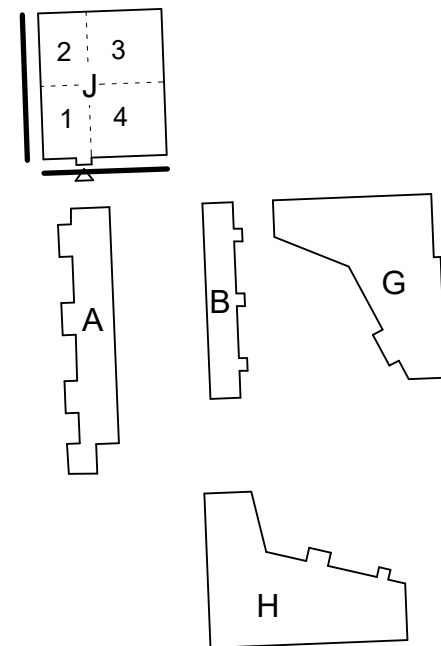
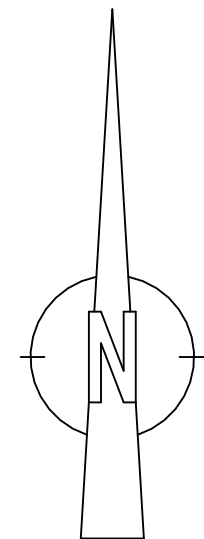
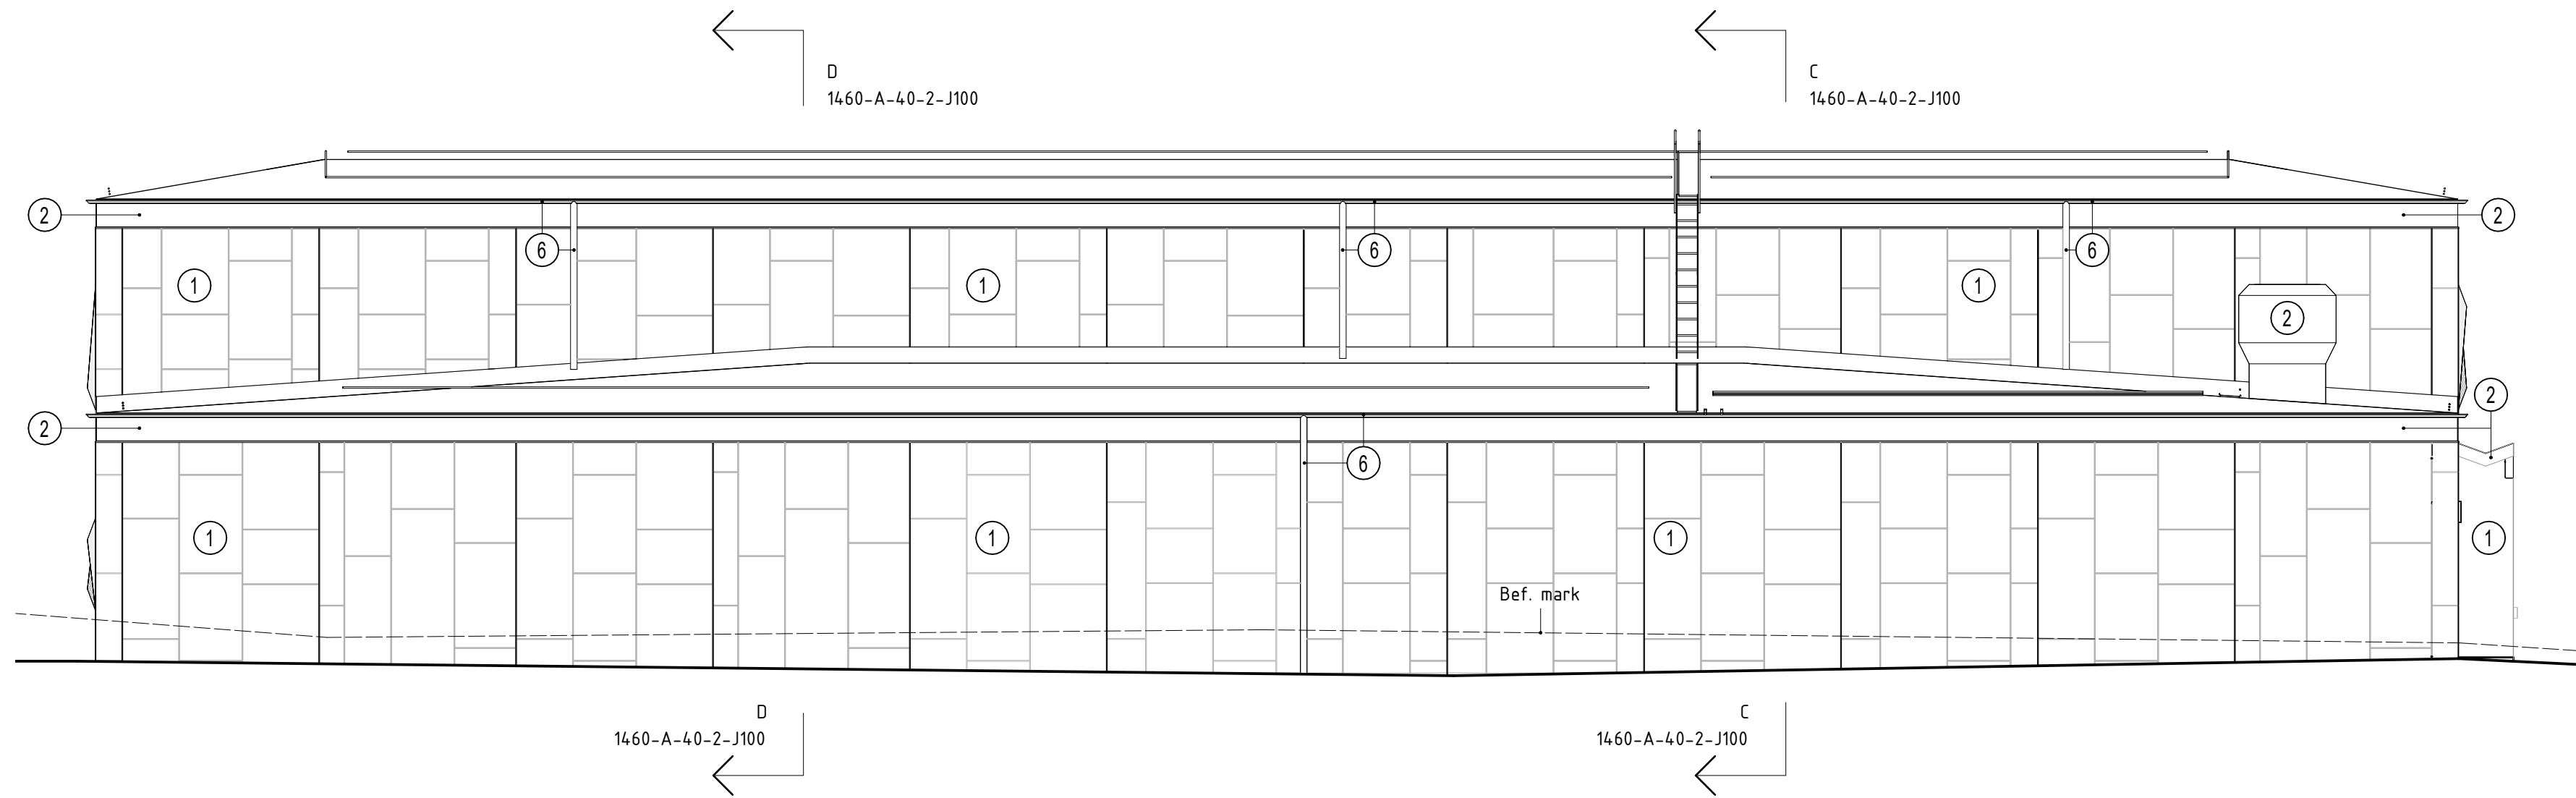


FÖRKLARINGAR

Mått anges i millimeter.
Plushöjder i RH2000.

- 1 Betongelement. Inngjutna spår enl. fasadritning. Täckmålat grå, NCS S 3005-Y20R
- 2 Hängskiva lackerad plåt. RAL 490-3
- 3 Solskydd av lackerad perforerad aluminiumplåt. Tjocklek 3 mm. Perforering med 8mm runda hål och 10mm triangeldelning. Hållarea 58%. Färg RAL 490-3
- 4 Lika 3 men med färg RAL 1034
- 5 Ståldörr färg NCS S 6000-N
- 6 Takavvattning. Hängränna och stuprör. Färg RAL 7040
- 7 Ventilationsgaller. Färg NCS S 4502-Y
- 8 Fönster. Färg karm och anslutningsplåtar RAL 7047
- 9 Glasparti. Färg profiler, dörr och anslutningsplåtar : RAL 340-4
- 10 Takhuv lackerad plåt. RAL 490-3
- 11 Betongelement slät. Täckmålat grå, NCS S 3005-Y20R

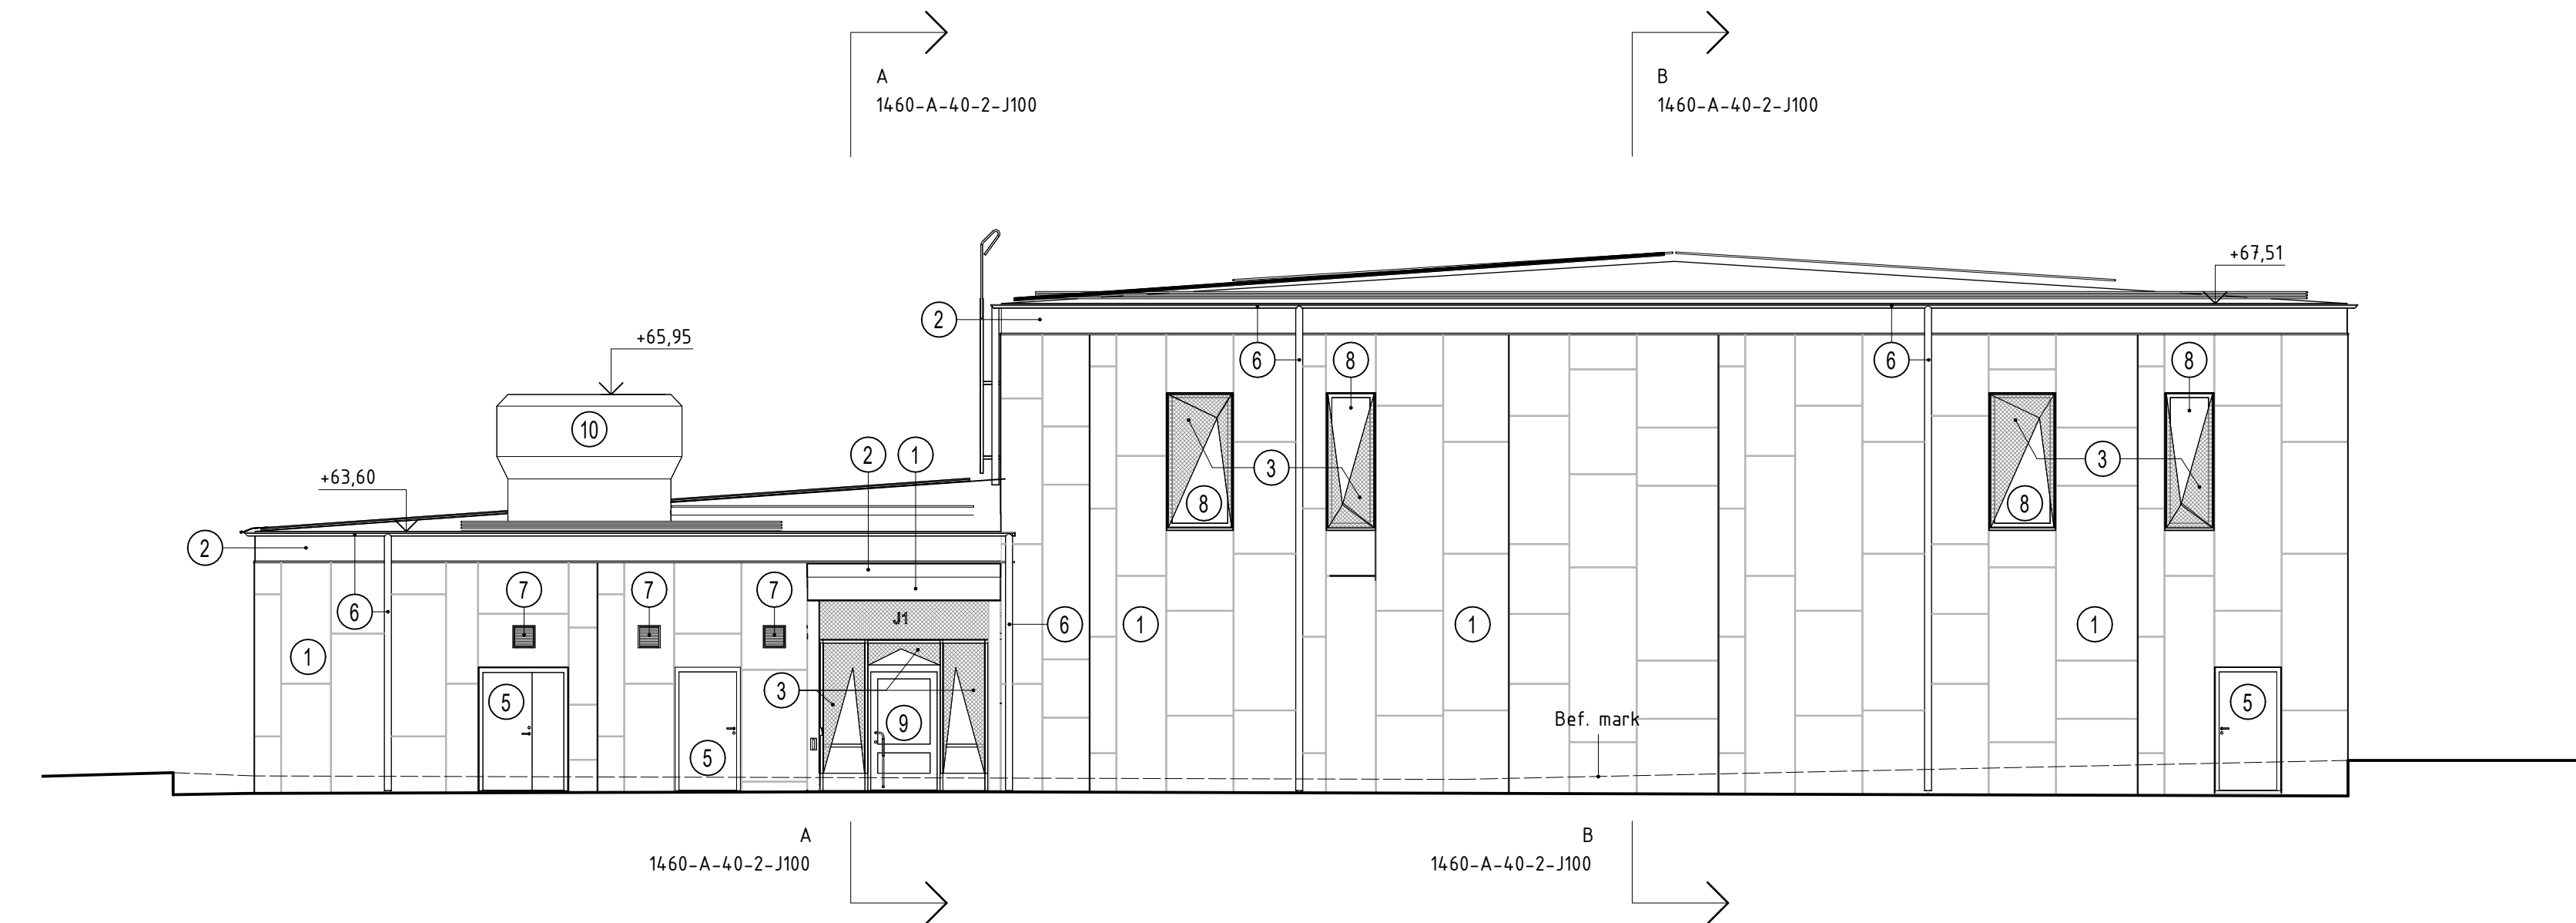

SKOLFASTIGHETER
I STOCKHOLM AB

URSPRUNGLIG ARKITEKT:		BET	ÄNDRINGEN AVSER	SIGN	DATUM
RELATIONSRTNING	☒ A AIX Arkitekter 08-690 29 00	FALKHOLMEN 3 FASTIGHETSNUMMER 1460 HUS J FASADER			
BYGGHANDLING	☐ K COWI				
FÖRFRÅGNINGSUNDERLAG	☐ E				
FÖRSLAGSHANDLING	☐ V				
BYGGLOVSRITNING	☐ C				
FÖRHANDSKOPIA	☐ L	SKALA 1:100			
RITADIKONSTR. AV MÖrr		HANDLAGGARE MÖrr			
DATUM	2026-05-28	ANSVARIG Sven Ahlenius	ARBETSNUMMER 713910	RITNINGNUMMER 1460-A-40-3-J101	BET