

BYGGLOVSHANDLINGAR

RITAD AV:



Material och kulörbeskrivning:

Fasad:  
Vindskiva målad svart (NCS S 8000-N) på distans bakom stående ribbor 25x48 med pilastrar 45x45 vid tre positioner på samtliga fasader. Liggande band i 25x48 runt om hus i fasadliv. Samtliga ribbor målade svarta (NCS S 8000-N)

Tak: Låglutande tak mot baksida dolt bakom uppstickande fasadribbor. Papptäckt, svart takpapp.

Fönster: Skjutbart fönsterparti för servering. Aluminium, lackad svart (NCS S 8000-N).

Lucka: Material och kulör lika fasad i stängt läge. Utgör serveringsluckans tak vid uppfällt läge.

Dörrar: Ståldörrar, fabrikslackade svart (NCS S 8000-N), infällda bakom ribbor i fasad.

Sockel: Betonggrå cementbaserad skiva.

Specifika produkter redovisas vid behov till tekniskt samråd.

FORMAT: A3

DATUM: 2025-10-06


PLATS: MÄLARHÖJDSBADET

NÄRMSTA ADRESS:  
Älgrytevägen 120 127 31 Skärholmen


FASADRITNINGAR

SKALA 1:50

SAMTLIGA MÅTT I MILLIMETER

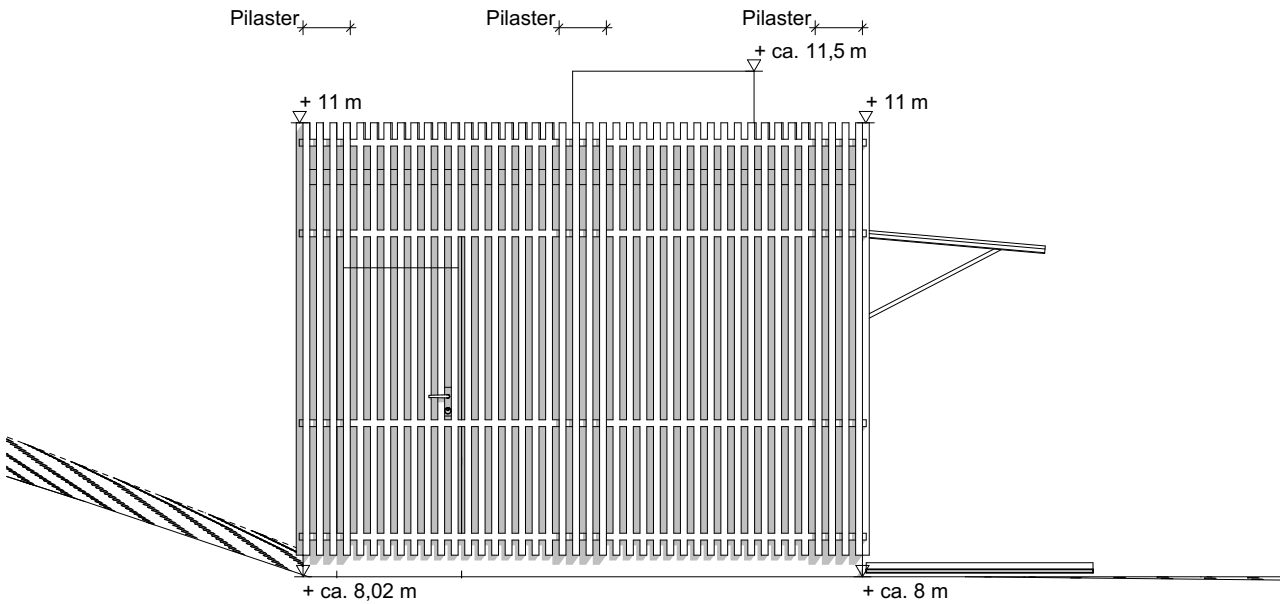

Fasad öster

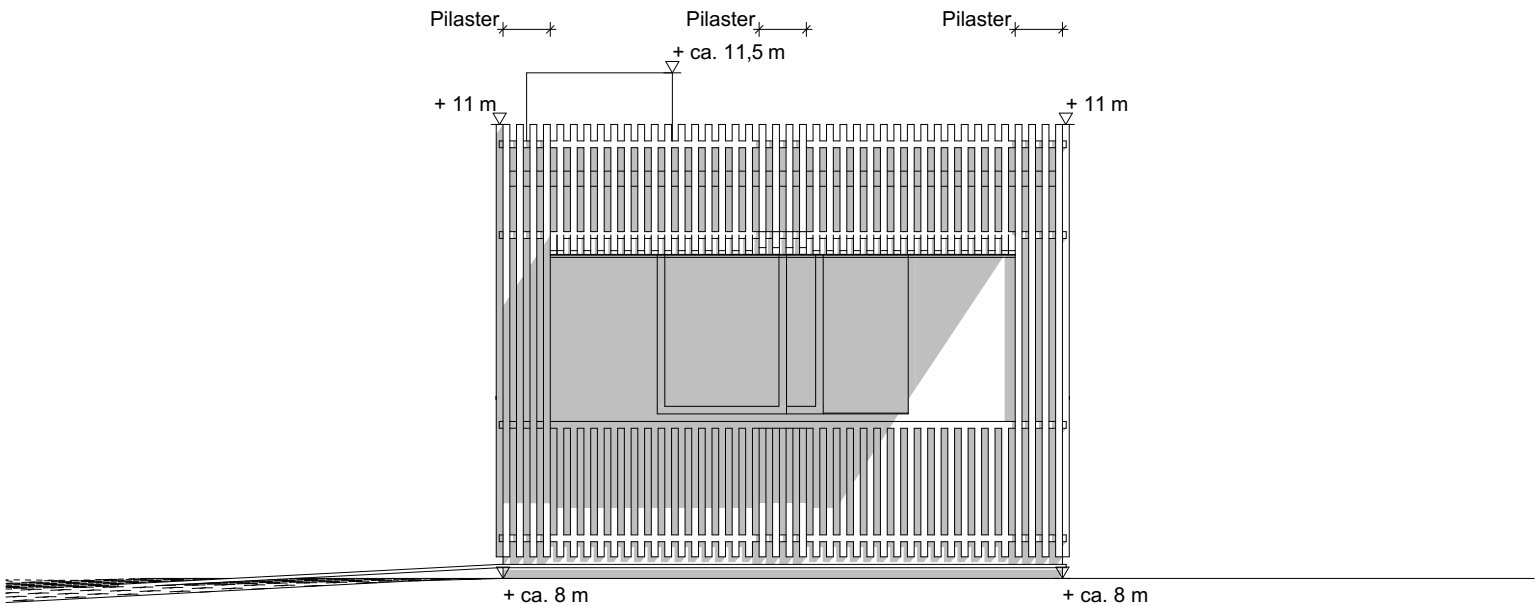

Fasad norr

