

BYGGLOVSHANDLINGAR

RITAD AV:



Anslutning till el, vatten och avlopp utreds inför tekniskt samråd.

FORMAT: A3

DATUM: 2025-10-06


PLATS: MÄLARHÖJDSBADET

NÄRMSTA ADRESS:
Älgrytevägen 120 127 31 Skärholmen

PLANRITNING

SKALA 1:50

SAMTLIGA MÅTT I MILLIMETER

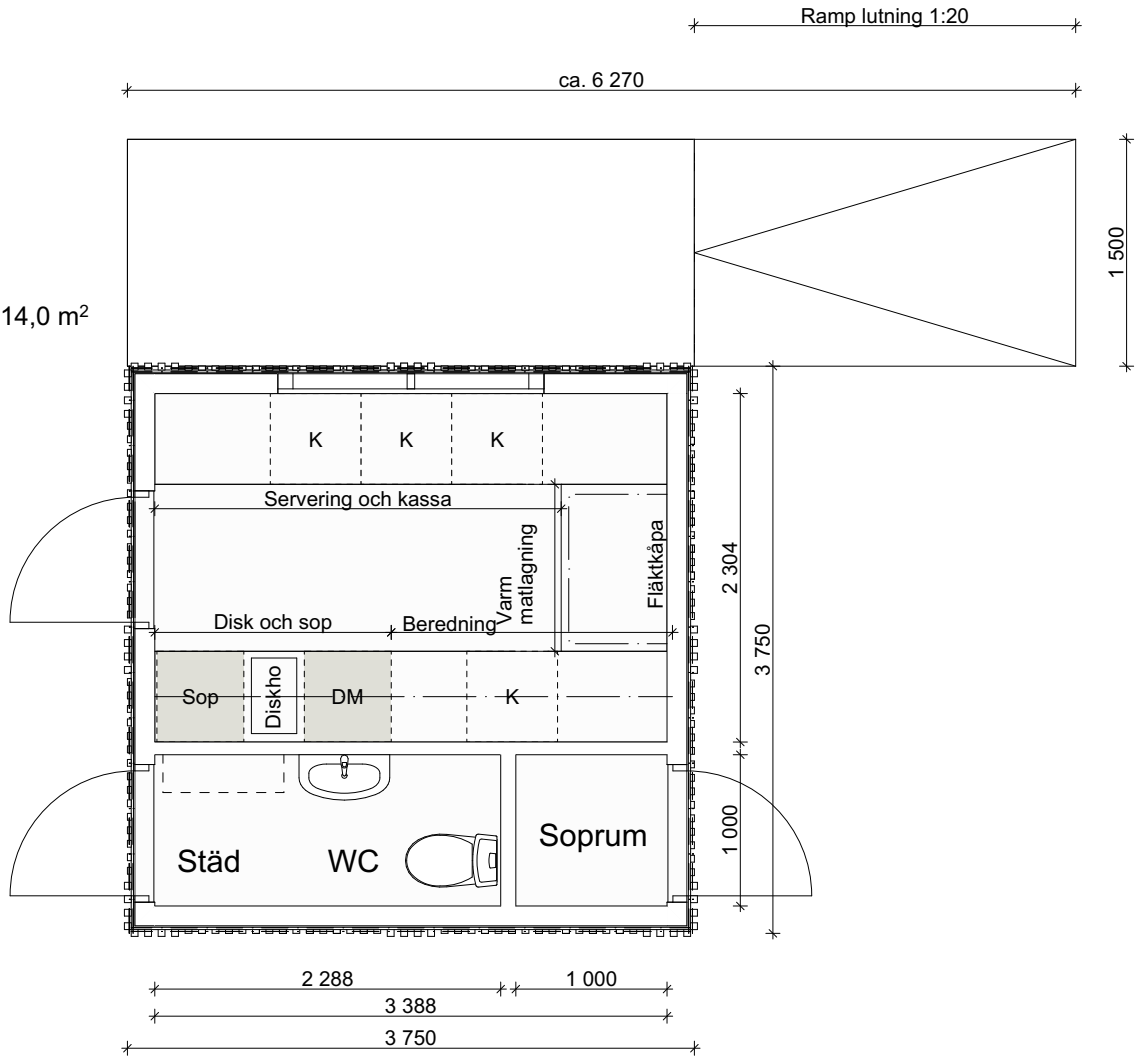

SKALA 1:50

0 1.25 2.5 3.75 5 m