

D
1460-A-40-2-J100

C
1460-A-40-2-J100

A
1460-A-40-2-J100



B
1460-A-40-2-J100

D
1460-A-40-2-J100

C
1460-A-40-2-J100

A
1460-A-40-2-J100

B
1460-A-40-2-J100

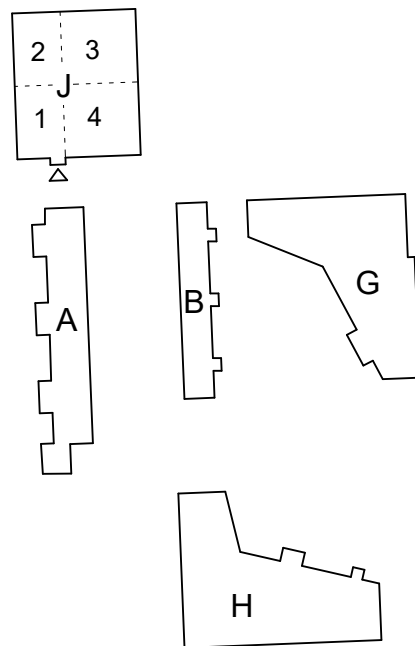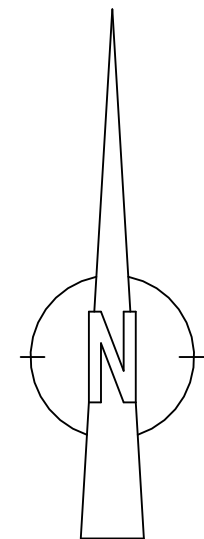

SKOLFASTIGHETER
I STOCKHOLM AB

RELATIONSRTNING	☒ A AIX Arkitekt 08-690 29 00	BET	ÄNDRINGEN AVSER	SIGN	DATUM
BYGGHANDLING	☐ K COWI	FALKHOLMEN 3			
FÖRFRÅGNINGSUNDERLAG	☐ E	FASTIGHETSNUMMER 1460			
FÖRSLAGSHANDLING	☐ V	HUS J			
BYGGLOVSRITNING	☐ C	PLAN			
FÖRHANDSKOPIA	☐ L	SKALA 1:200			
RITADIKONSTR. AV	MOrr	HANDLAGGARE	MOrr	ARBETSNUMMER	RITINGSNUMMER
DATUM	2026-05-28	ANSVARIG	Sven Ahlenius	713910	1460-A-40-1-J100