



KV. SÅPSJUDAREN 1 TILLBYGGNAD

ILLUSTRATIONSBILAGA
2020-09-18



KV SÅPSJUDAREN 1
SPARBÖSSAN Fastigheter AB

PLAN 4, Entréplan från Regeringsgatan
Tillbyggnad

Skala 1:150 (A3)
AIX Arkitekter AB 2020-09-18



BEFINTLIG TRAPPA
FÖRLÄNGS UPPÅT 3
VÅNINGSPÅN, UPP
TILL PLAN 8, PLAN 9
(INDRAGEN
TAKVÅNING) OCH PLAN
10 (TEKNIKVÅNING)

KV SÅPSJUDAREN 1
SPARBÖSSAN Fastigheter AB

PLAN 5, 6, 7 och 8
Tillbyggnad

Skala 1:150 (A3)
AIX Arkitekter AB 2020-09-18




BEFINTLIG TRAPPA
FÖRLÄNGS UPPÅT 3
VÅNINGSPLAN, UPP
TILL PLAN 8, PLAN 9
(INDRAGEN
TAKVÅNING) OCH PLAN
10 (TEKNIKVÅNING)

SPARBÖSSAN Fastigheter AB
KV SÅPSJUDAREN 1

PLAN 9
Tillbyggnad

Skala 1:150 (A3)
AIX Arkitekter AB 2020-09-18

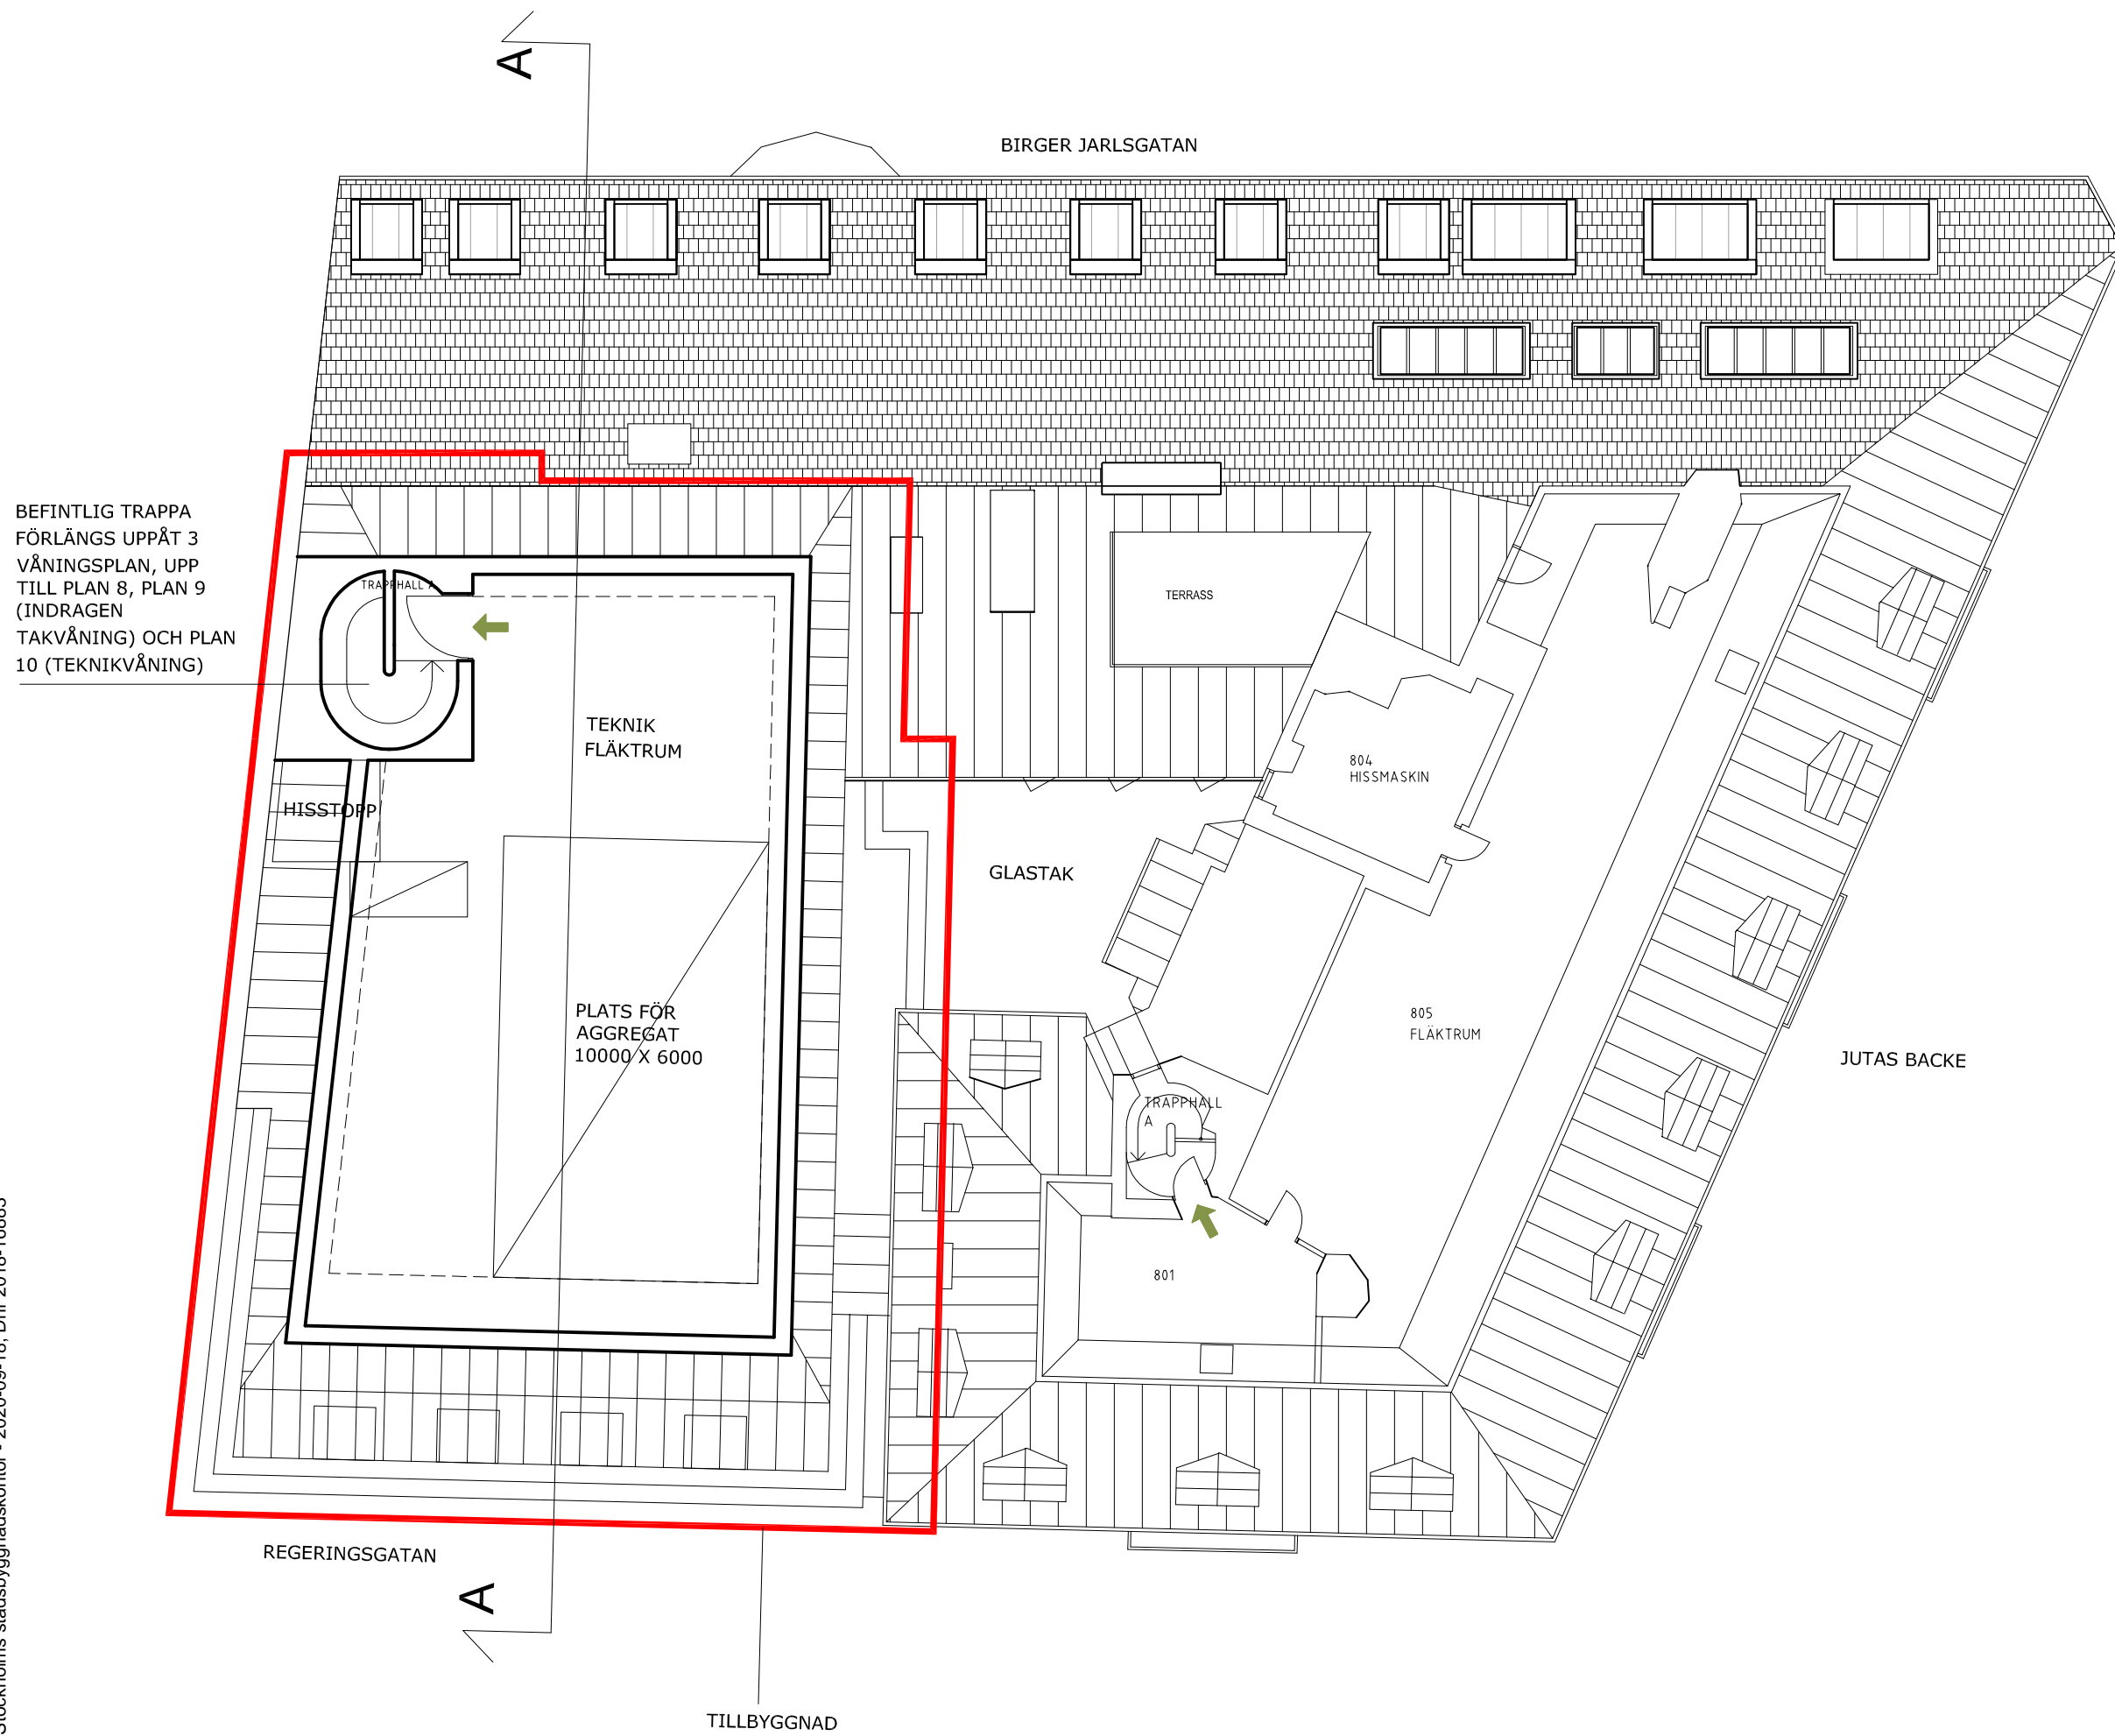


BEFINTLIG TRAPPA
FÖRLÄNGS UPPÅT 3
VÅNINGSPÅN, UPP
TILL PLAN 8, PLAN 9
(INDRAGEN
TAKVÅNING) OCH PLAN
10 (TEKNIKVÅNING)

KV SÅPSJUDAREN 1
SPARBÖSSAN Fastigheter AB

PLAN 10, Teknik
Tillbyggnad


Skala 1:150 (A3)
AIX Arkitekter AB 2020-09-18

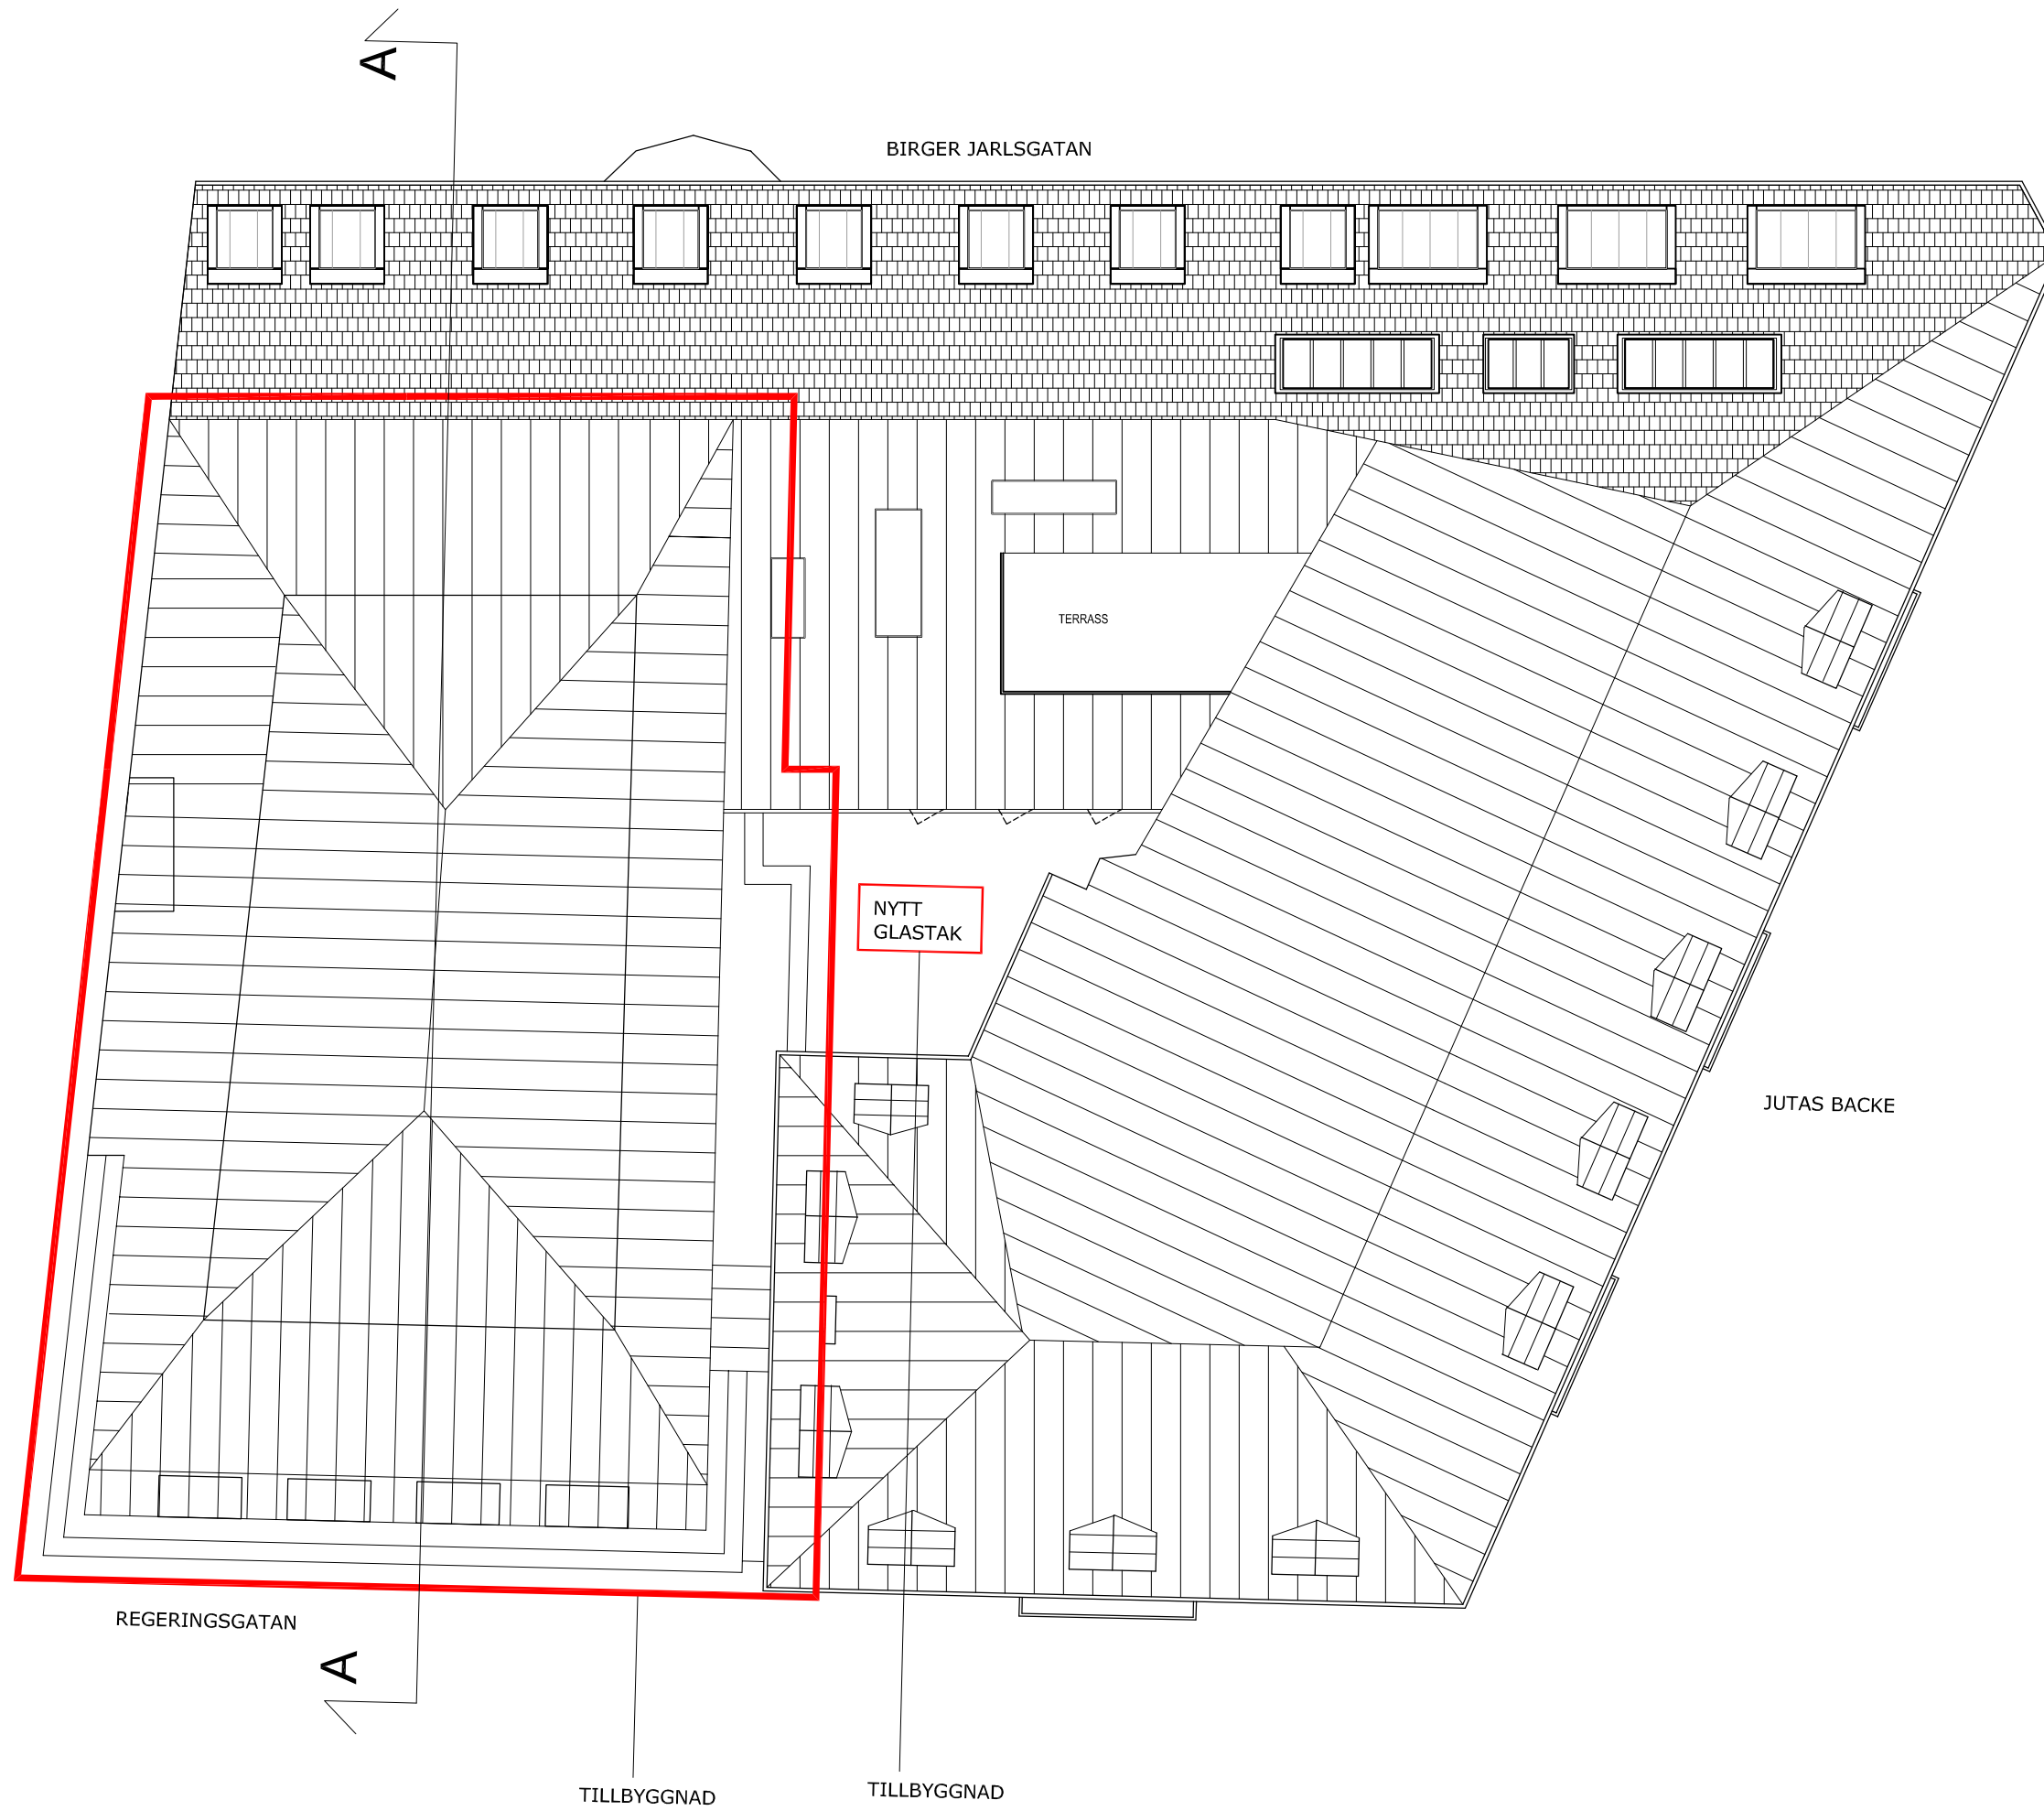



KV SÅPSJUDAREN 1
 SPARBÖSSAN Fastigheter AB

PLAN 11, Takplan
 Tillbyggnad

Skala 1:150 (A3)
 AIX Arkitekter AB 2020-09-18

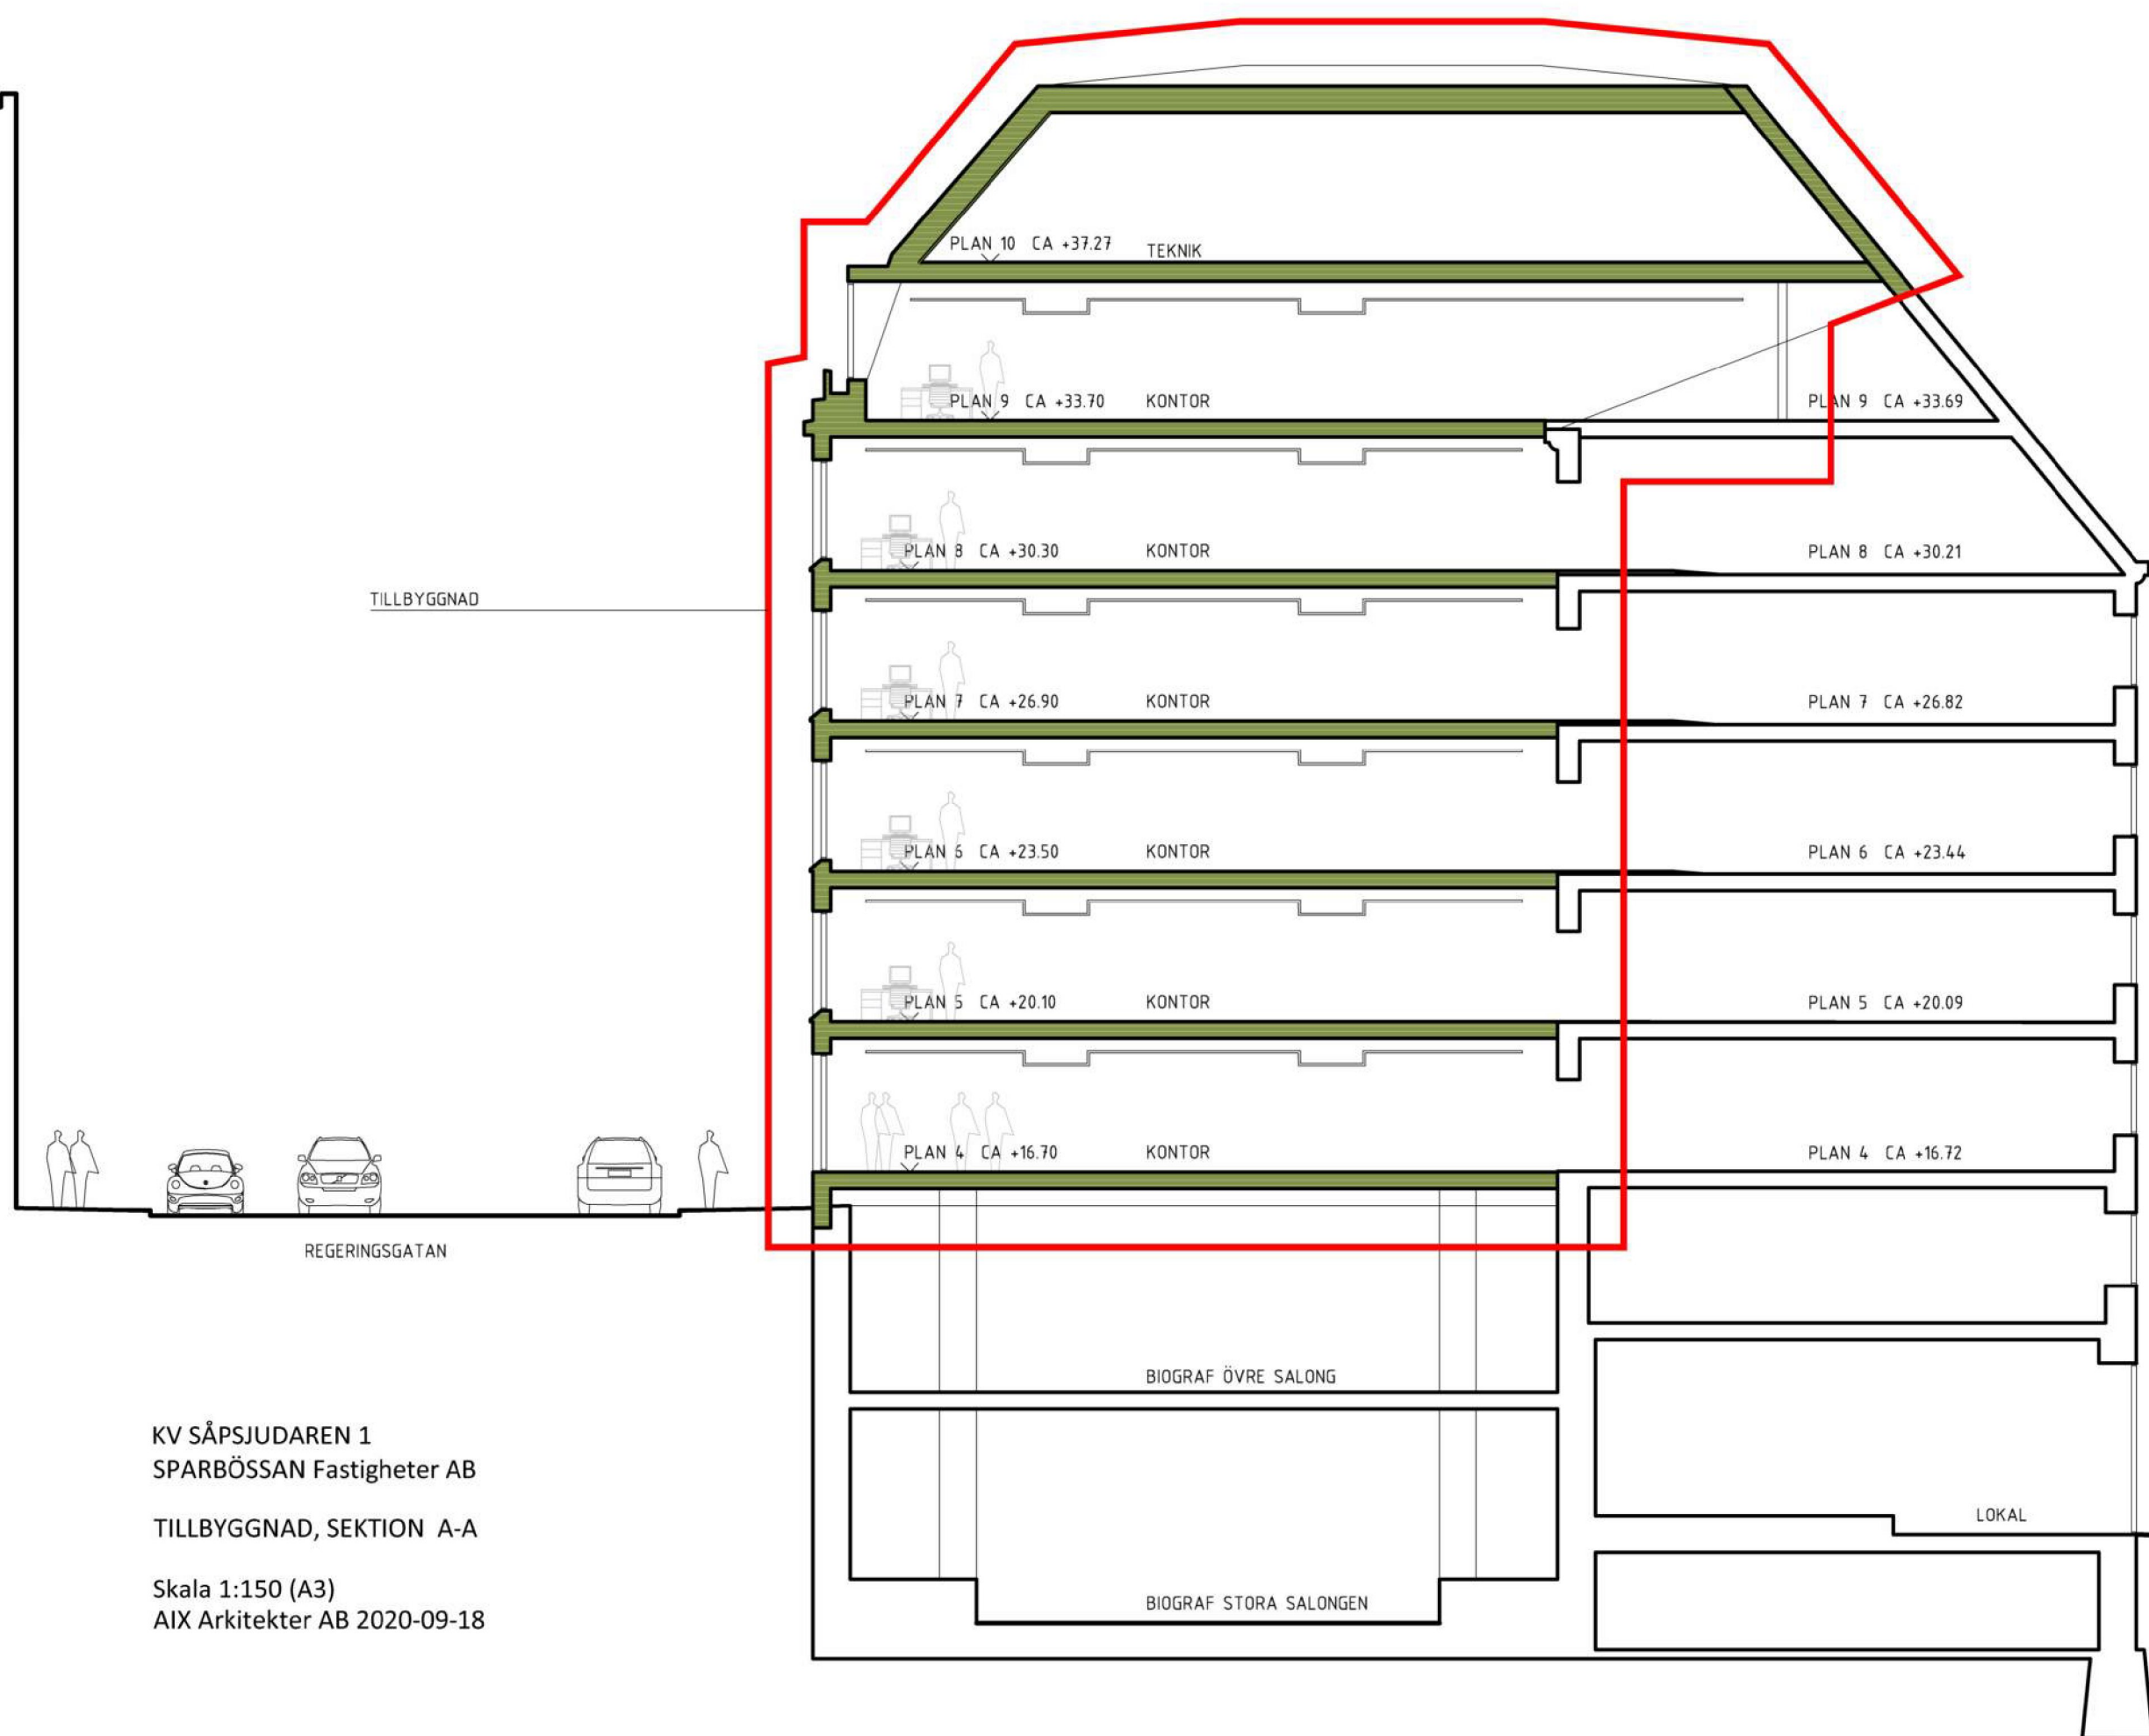

KV SÅPSJUDAREN 1
SPARBÖSSAN Fastigheter AB
TILLBYGGNAD, SEKTION A-A
Skala 1:150 (A3)
AIX Arkitekter AB 2020-09-18

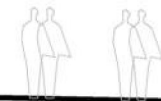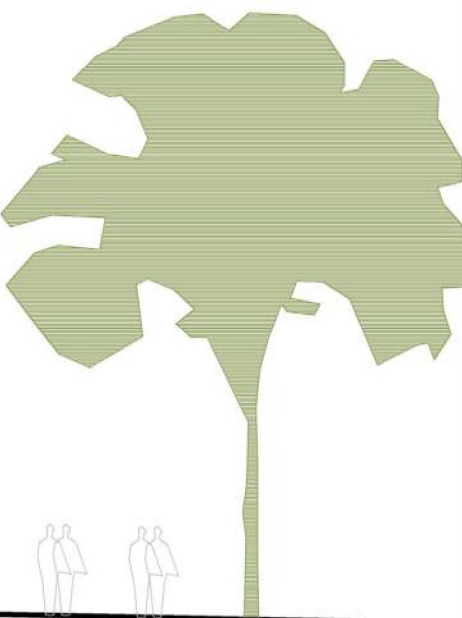



KV SÅPSJUDAREN 1
SPARBÖSSAN Fastigheter AB

Fasad mot Regeringsgatan

Skala 1:150 (A3)
AIX Arkitekter AB 2020-09-18



KV SÅPSJUDAREN 1
SPARBÖSSAN Fastigheter AB

Fasad mot Regeringsgatan
Alternativ med rekonstruerad port

Skala 1:150 (A3)
AIX Arkitekter AB 2020-09-18

Inkom till Stockholms stadsbyggnadskontor
2020-09-18, Dnr 2018-16883



TAKMATERIAL PLÅT
LIKNANDE KULÖR SOM
ANGRÄNSANDE BYGGNAD

TAKKRÖN PLÅT
LIKNANDE KULÖR SOM
ANGRÄNSANDE BYGGNAD

FRÄM BETONG
INFÄRGAD I LIKNANDE
KULÖR SOM TAK

FÖNSTER-
OMFATTNINGAR
BETONG INFÄRGAD Ljus

STEN MED LJUS TILL
MELLANLJUS KULÖR
MED MATT YTA

KV SÅPSJUDAREN 1
SPARBÖSSAN Fastigheter AB

Fasad mot Regeringsgatan

Skala 1:150 (A3)
AIX Arkitekter AB 2020-09-18



TAKMATERIAL PLÅT
LIKNANDE KULÖR SOM
ANGRÄNSANDE BYGGNAD

TAKKRÖN PLÅT
LIKNANDE KULÖR SOM
ANGRÄNSANDE BYGGNAD

FRIS AV BETONG
INFÄRGAD I LIKNANDE
KULÖR SOM TAK


FÖNSTER-
OMFATTNINGAR
BETONG INFÄRGAD Ljus

STEN MED LJUS TILL
MELLAN LJUS KULÖR
MED MATT YTA

KV SÅPSJUDAREN 1
SPARBÖSSAN Fastigheter AB

Fasad mot Regeringsgatan
Alternativ med rekonstruerad port

Skala 1:150 (A3)
AIX Arkitekter AB 2020-09-18

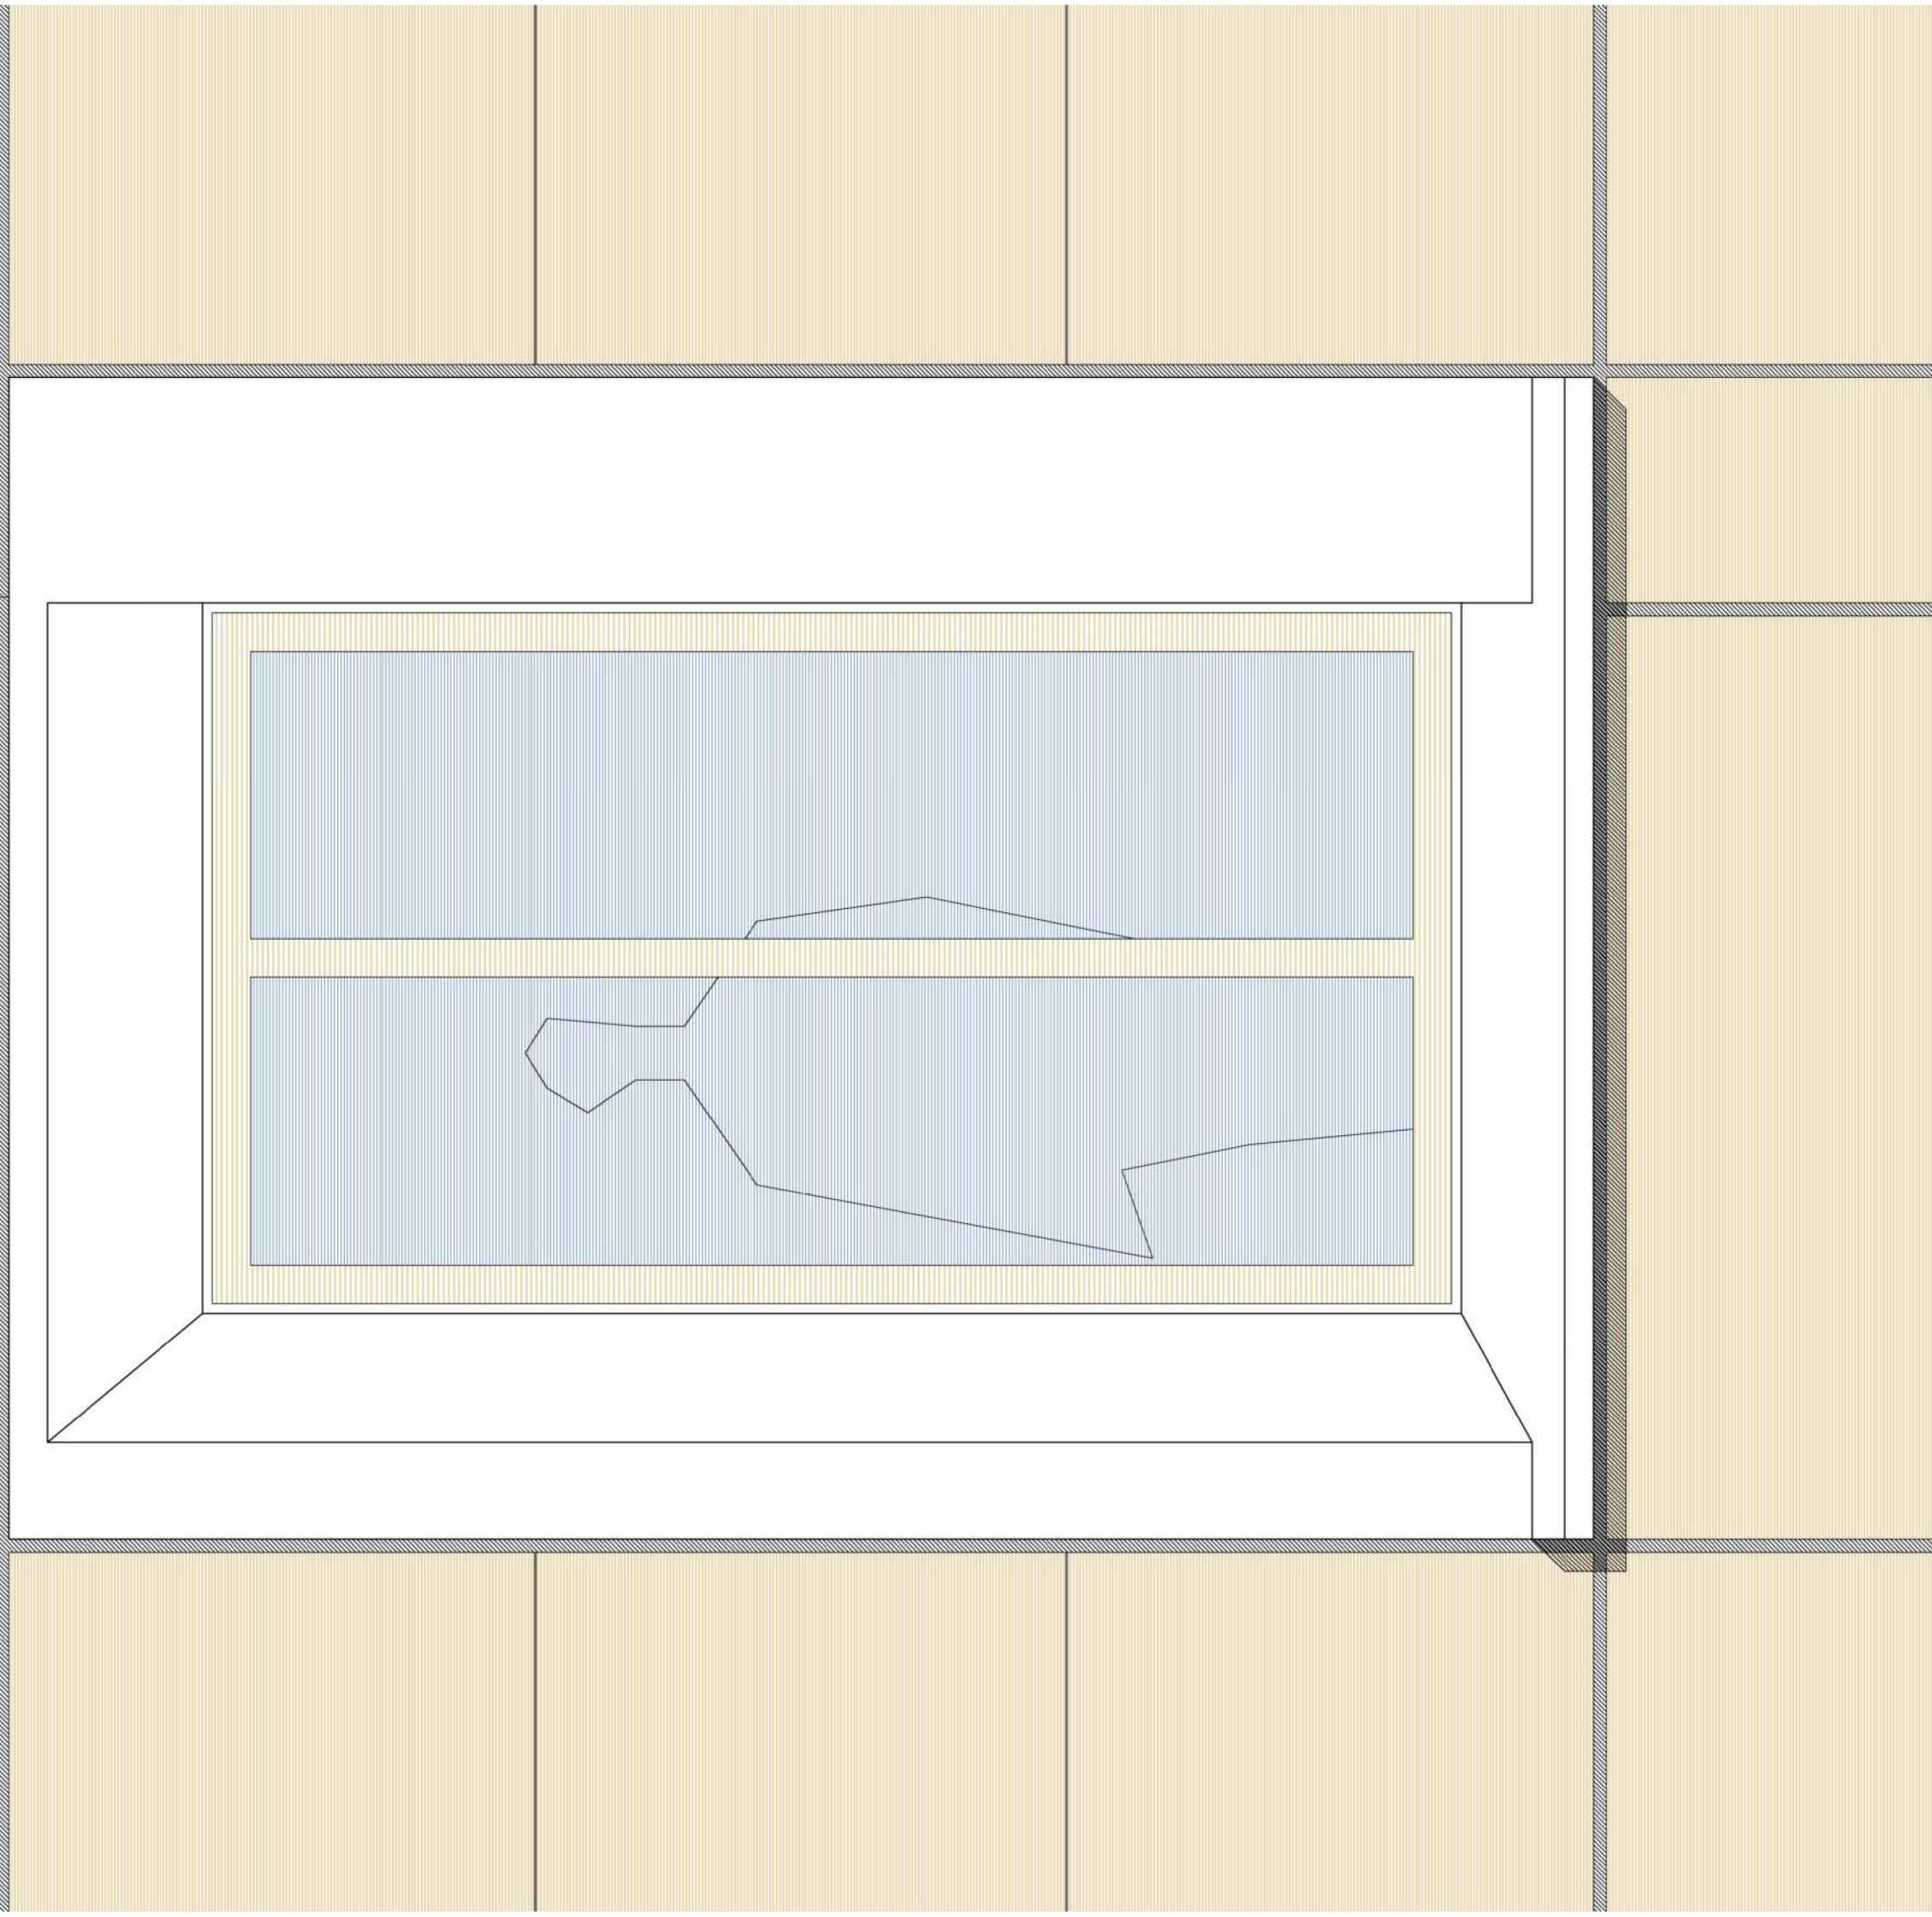

KV SÅPSJUDAREN 1
SPARBÖSSAN Fastigheter AB

Fasadutsnitt

Skala 1:10 (A3)

AIX Arkitekter AB 2020-09-18



KV SÅPSJUDAREN 1
SPARBÖSSAN Fastigheter AB

Bild från Regeringsgatan, frontalt

AIX Arkitekter AB 2020-09-18



KV SÅPSJUDAREN 1
SPARBÖSSAN Fastigheter AB

Bild från Regeringsgatan, från norr

AIX Arkitekter AB 2020-09-18



KV SÅPSJUDAREN 1
SPARBÖSSAN Fastigheter AB

Bild från Regeringsgatan, från söder

AIX Arkitekter AB 2020-09-18