


Bilaga 2 - Preliminär APD plan

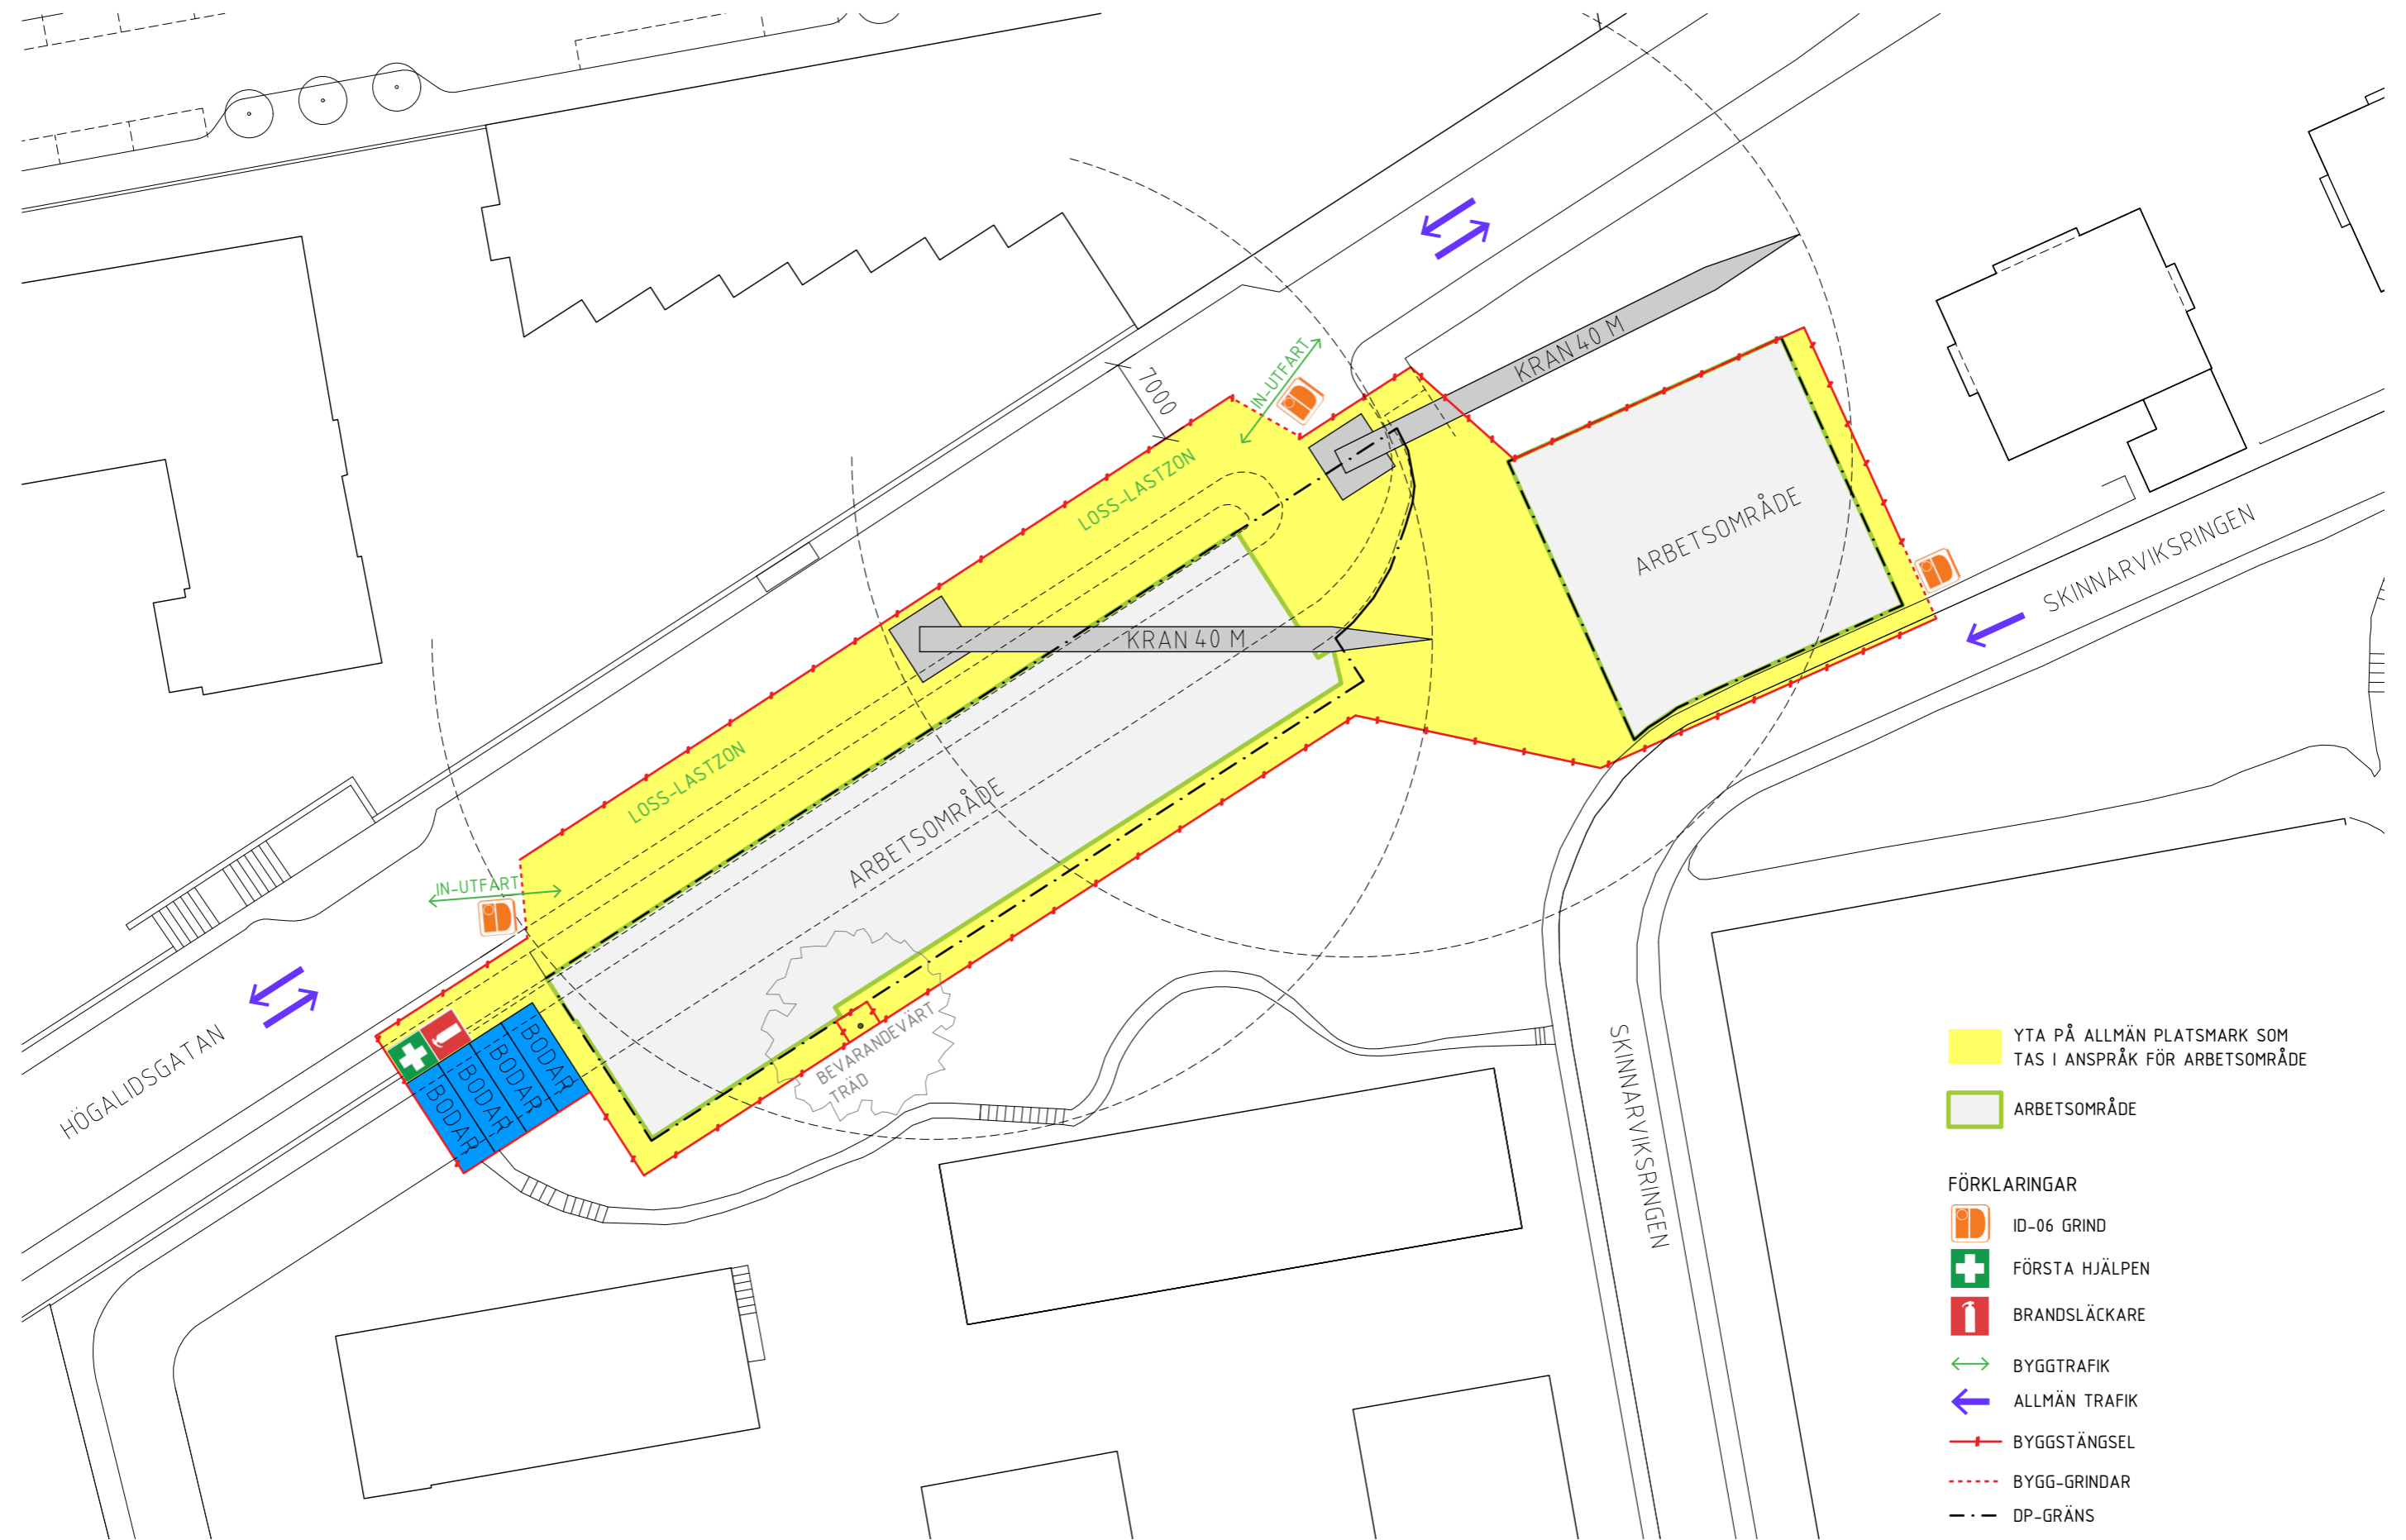

YTA PÅ ALLMÄN PLATSMARK SOM TAS I ANSPRÅK FÖR ARBETSOMRÅDE

ARBETSOMRÅDE

FÖRKLARINGAR

ID-06 GRIND

FÖRSTA HJÄLPEN

BRANDSLÄCKARE

BYGGTRAFIK

ALLMÄN TRAFIK

BYGGSTÄNGSEL

BYGG-GRINDAR

DP-GRÄNS

