


ILLUSTRATIONSMATERIAL TILL KV BYKKARET 3, STOCKHOLM

OM- OCH TILLBYGGNAD AV BOSTADSHUS

2022-02-18



FASAD MOT SYDOST, SKALA 1:100

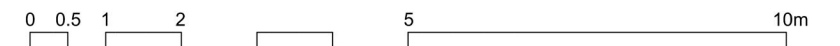

ILLUSTRATIONSMATERIAL TILL KV BYKKARET 3, 2022-02-18




FASAD MOT SYDVÄST, SKALA 1:100


ILLUSTRATIONSMATERIAL TILL KV BYKKARET 3, 2022-02-18



FASAD MOT NORDVÄST, SKALA 1:100

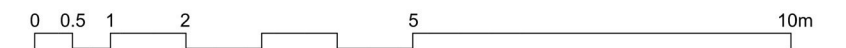

ILLUSTRATIONSMATERIAL TILL KV BYKKARET 3, 2022-02-18

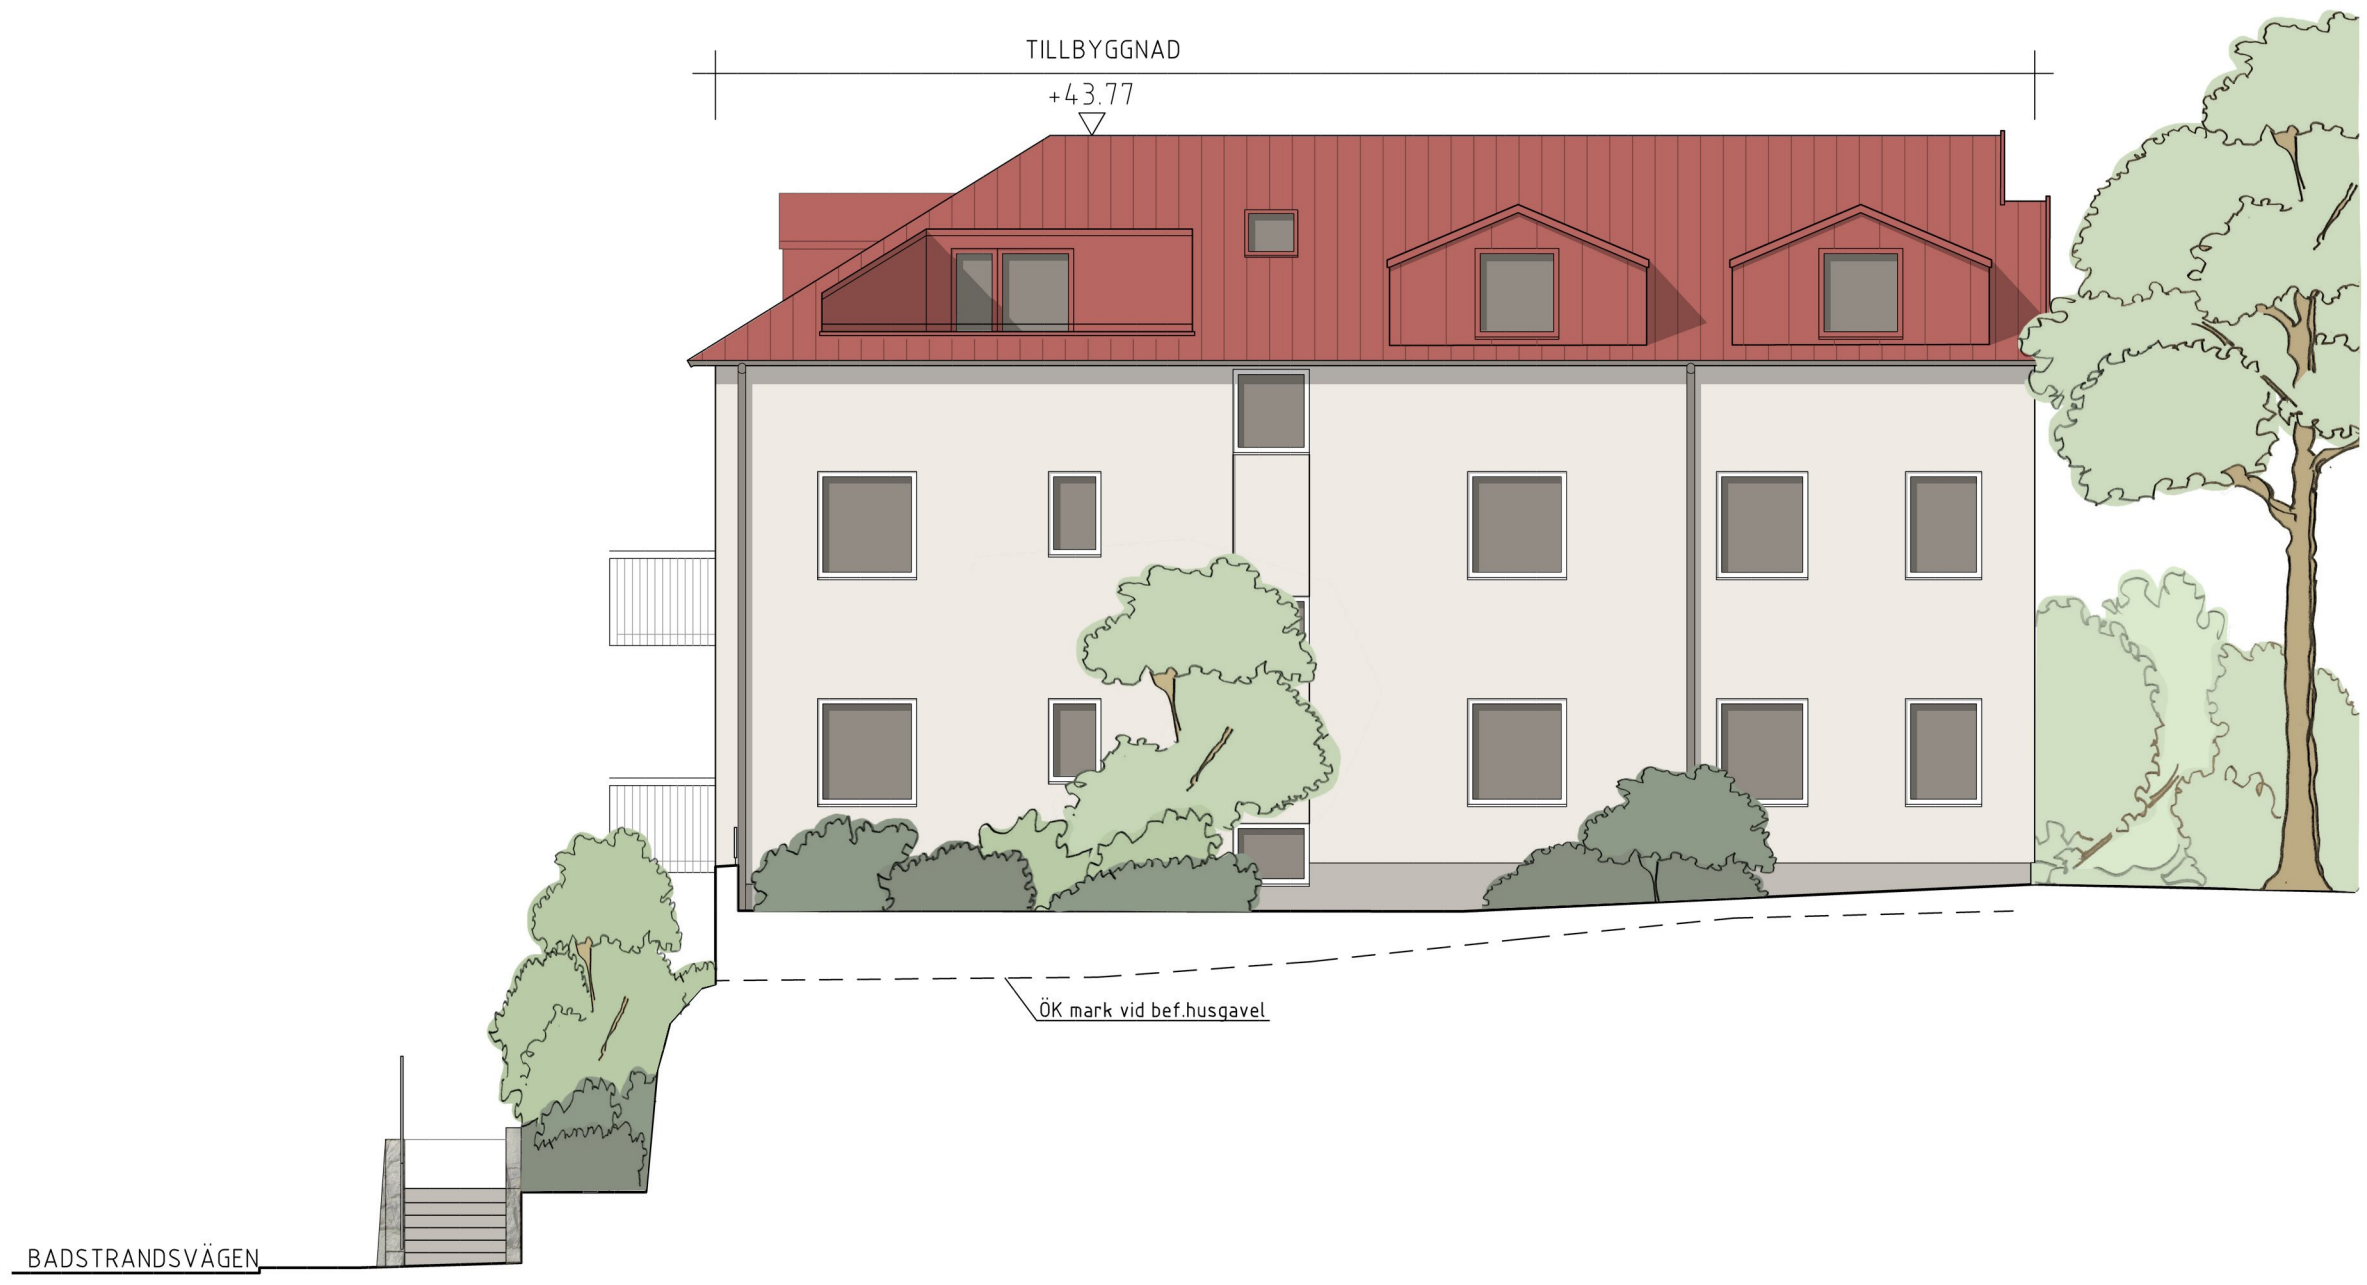

FASAD MOT NORDOST, SKALA 1:100

ILLUSTRATIONSMATERIAL TILL KV BYKKARET 3, 2022-02-18



Bild före ombyggnad, mot sydväst längs med Badstrandsvägen.



Bild efter ombyggnad, mot sydväst längs med Badstrandsvägen.



Bild före ombyggnad, mot entréfasad från Badstrandsvägen.



Bild efter ombyggnad, mot entréfasad från Badstrandsvägen.



Bild före ombyggnad, från Tvätterskevägen.



Bild efter ombyggnad, från Tvätterskevägen.