

**Uppdrag:** 1416  
Wästbygg Projektutveckling AB  
**Hazim Sekic**

## ***Inmätning av träd***

*Vallastråket Årsta*

Mättningsarbete utfört av Elin Andersson, Adrian Selander, Paul Sandström, Lars Sander, Michelle Almqvist, David Karlsson och Dan Mejerwall, 30 juni 2022.

Mätningen utfördes med Trimble SX10, SX12, R10, R12i.


**Koordinatsystem i plan:** SWEREF 99 18 00

**Höjdsystem:** RH 2000

Inmätning av träd i arbetsområde enligt underlag från beställare.  
Inmätning levereras som PDF-ritning och DWG-ritning med lagerstruktur.





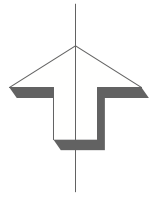

E=152825

E=152725


N=65

N=65

N=65



BET	ÄNDRING AVSER	DATUM
Vallastråket		
Inmätning av träd enligt underlag		
<b>5D KONSULTERNA</b>		
<a href="http://www.5d-konsulterna.se">www.5d-konsulterna.se</a>		
UPPDRAG NR	RITAD AV	HANDEGGARE
2022-07-01	EA	
DATE	ANSVARIG	
	RS	
KÖRSYSTEM	POST- & BESÖKSADRESS	
Swerel991800	Mariehällsvägen 37 B	
RH2000	168 65 Bromma	
SKALA	NUMER	BET
1:1000 i A3		

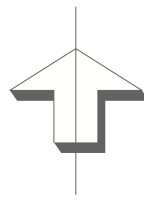


E=152825

E=152725

N=6575600

N=6575500

N=6575400

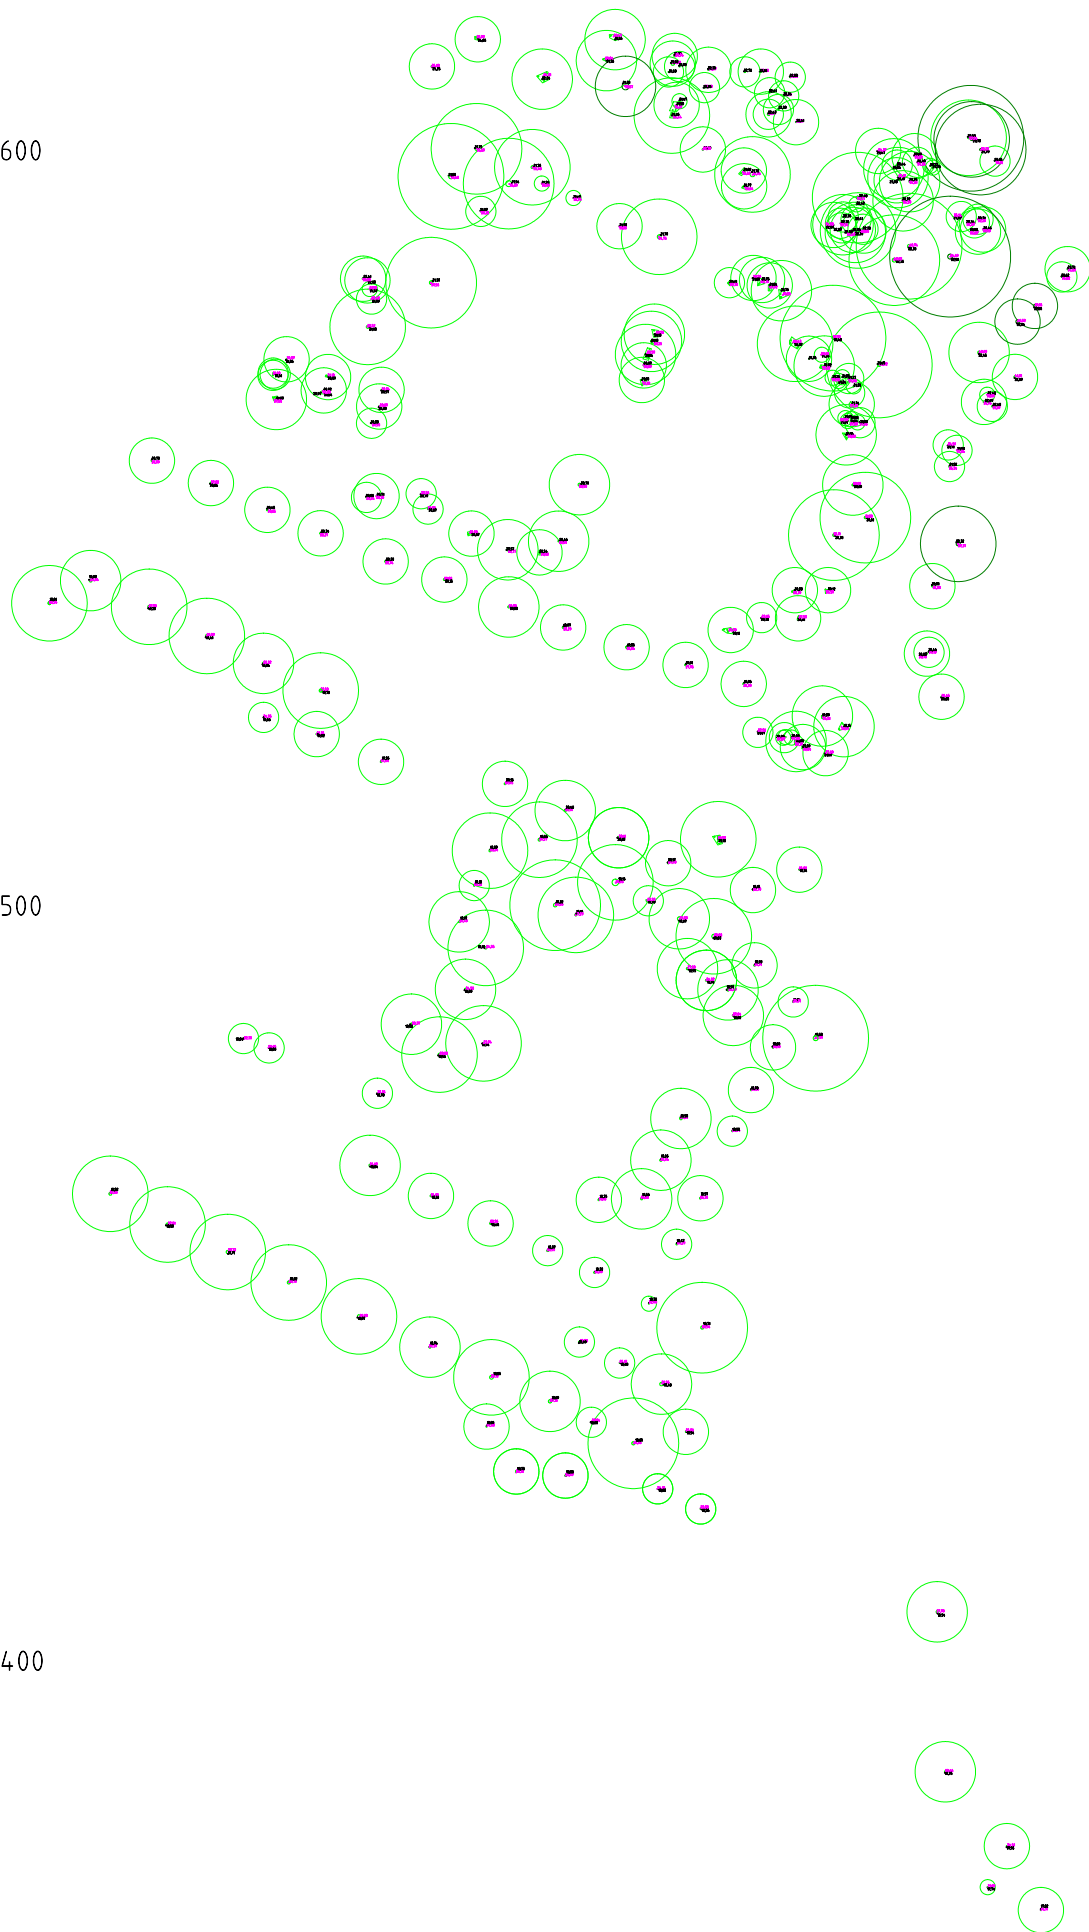

BET	ÄNDRING AVSEER	DATUM
Vallastråket		
Inmätning av träd enligt underlag		
<b>5D KONSULTERNA</b>		
<a href="http://www.5d-konsulterna.se">www.5d-konsulterna.se</a>		
UPPDRAG NR	REDAV AV	HANDELAGARE
2022-07-01	EA	
ANSVARIG	RS	
KONTRAKTSYSTEM	POST- & BESÖKSADRESS	
Sweref991800	Marienhällsvägen 37 B	
KÄLLOR	168 65 Bromma	
SKALA	NUMMER	BET
1:1000 i A3		