

# Beteckningar

Planområde

Kvartersmark

## Befintlig markanvändning

Asfalt

Grönyta


Lokalgata

Parkering

Tak

Grusplan

Lekplats

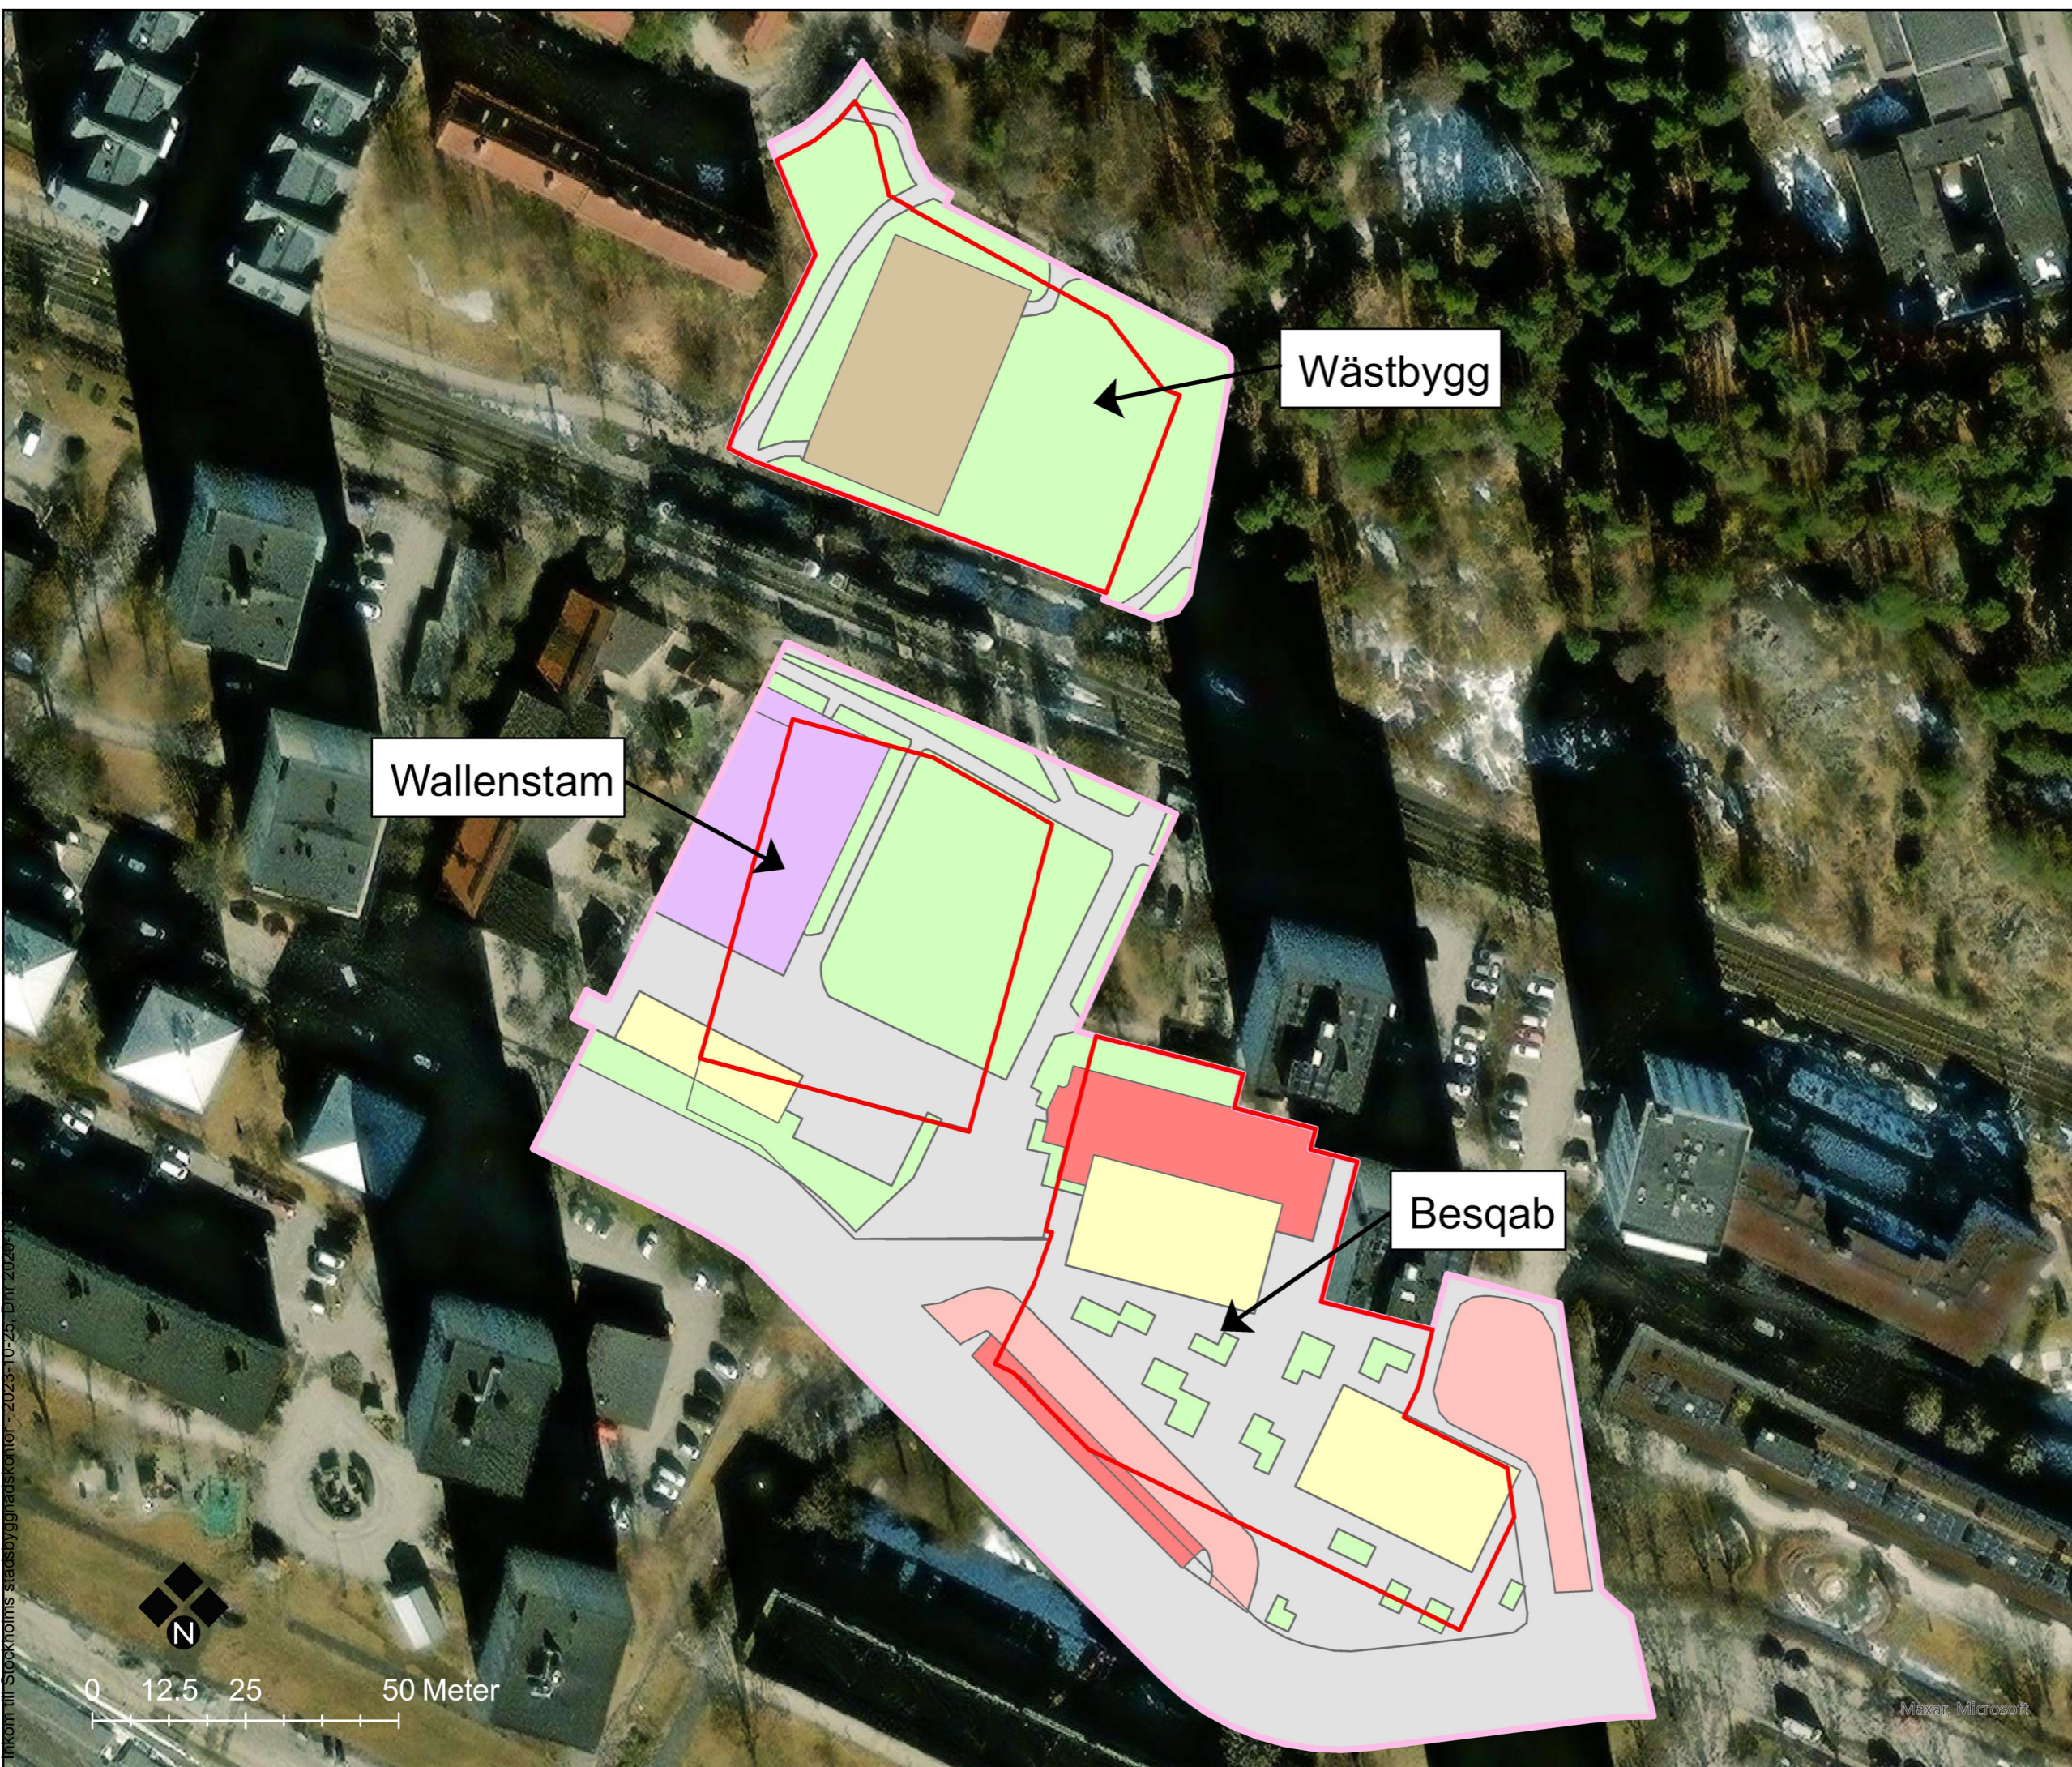

Wästbygg

Wallenstam

Besqab

KOORDINATSYSTEM

PLAN: SWEREF 99 18 00

HÖJD: RH2000

CENTER

X: 18°2'57"E

Y: 59°17'41"N

BESTÄLLARE



KONSULT



RITNINGSTYP / TITEL

Bilaga 1 - Befintlig dagvattenhantering

TEKNIKOMRÅDE / INNEHÅLL

Fullständig dagvattenutredning

BESKRIVNING

Befintlig dagvattenhantering inom planområdet

SKALA

1:1 000

FORMAT

A3

SKAPAD AV

Martin Rosén

BLAGA

1

SIDA

-

RITNINGNUMMER

-

DATUM

2023-10-06

Maxar, Microsoft

Inkom till Stockholms stadsbyggnadskontor - 2023-10-25, Dnr 2020-10