

FÖRKLARINGAR:

ALLA MÅTT I MILLIMETER.

PLUSHÖJDEN I METER. SWREF 99 18 45.  
HÖJDSYSTEM RH 2000

SKRAFFERAT OMRÅDE INGÅR EJ I PROJEKTET

UTFÖRS AV HG

NY VÄGG, UTFÖRS AV HG

NY VÄGG

BEF. VÄGG

NY DÖRR

BEF. DÖRR


VÄNDRADIE FÖR RULLSTOL 1500 MM

DM = DISKMASKIN  
GB = GÖLVRUNN ENL. V-HANDLINGAR  
F = FRYS  
K = KYL  
K/F = KYL OCH FRY  
KB = KYLBANK  
KU = KÖNBUGEN  
M = MICRO  
SU = SNABBUGN  
TP = TVÄTTPELARE (TVÄTTMASKIN OCH TORKTUMLAER)  
VS = VATTENSLANG

HÄNVISNINGAR:


PLANRITNING A146-1-01040003C

RUNFUNKTIONSPROGRAM A1-3C-REP

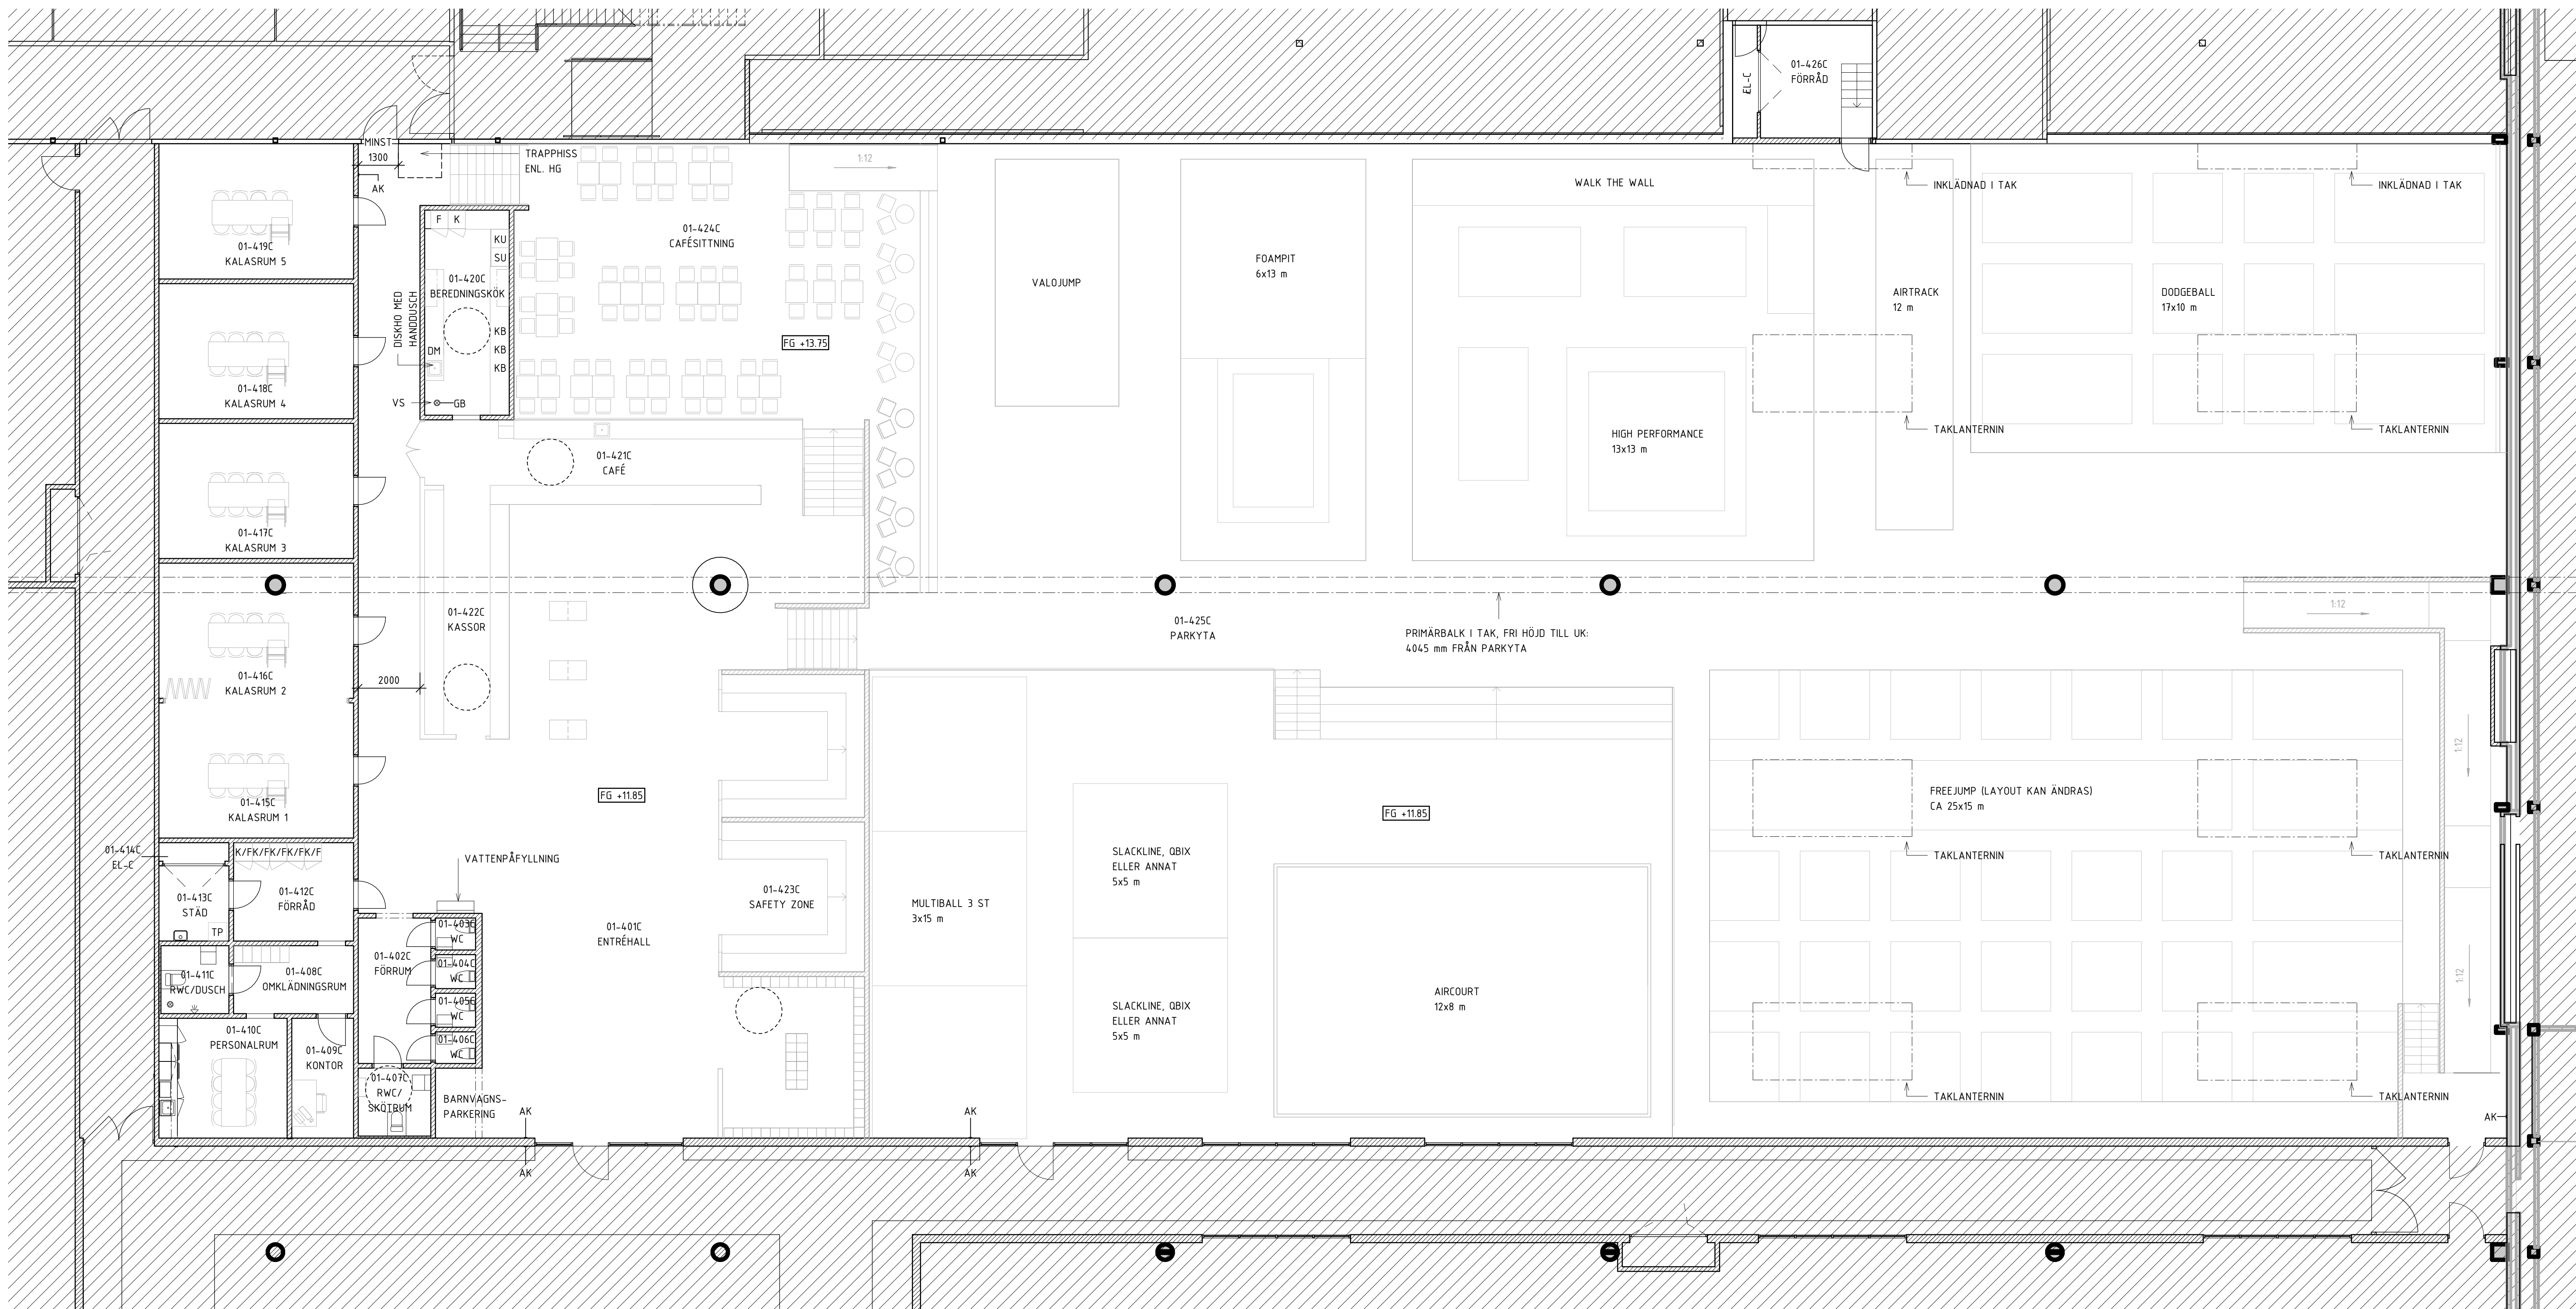

SEKTION

ÖRNTERNUPPGIFUR

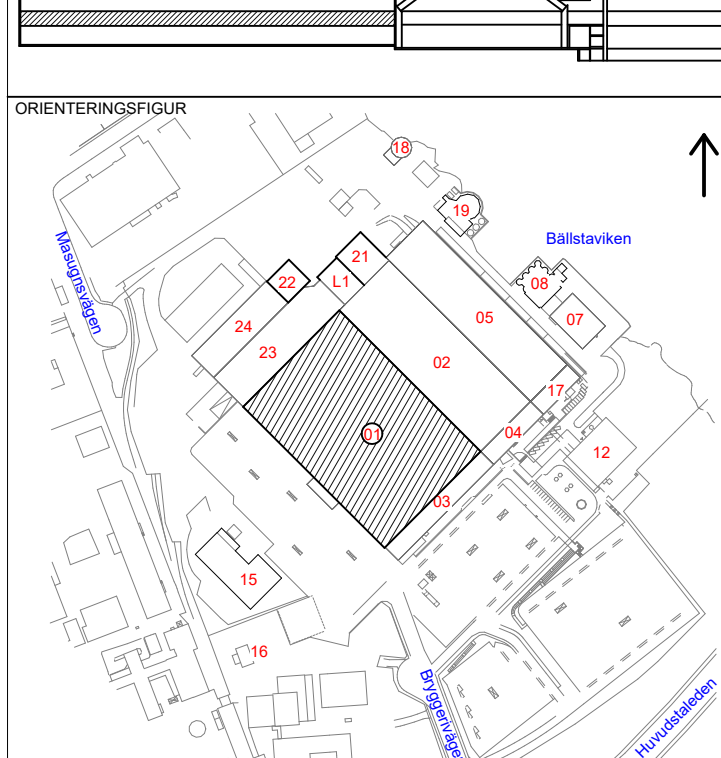

STATUS  
KONTRAKT  
PROGRAMHANDLING  
DATUM  
NINA LAESTADIUS  
BESTÄLLARE

S:t Erik Markutveckling AB  
en del av Stockholms stad  
S:T Erik Markutveckling AB  
PROJEKTANTEN

Bryggeriet i Bromma  
STOCKHOLM

PROJEKTNUMMER  
5504-02  
PROJEKTNUMMER  
A1

ADRESS  
BRYGGERIVÄGEN 12-16  
GJUTMÅSTAREN 6  
C.F. MÖLLER ARCHITECTS

PROJEKTLEDARE  
SIMON FÖRED  
TELEFON  
08-5557 6000  
ANDREA BEROIS

PROJEKTLEDARE  
01  
+11.85  
HGC

PROJEKT  
460 RUMSKOMPLETTERINGAR  
PLAN 04 MÖBLERINGSRITNING  
PLANRITNINGAR  
A146-1-01040003C

SKALA 1:100 0 1 10 METER