


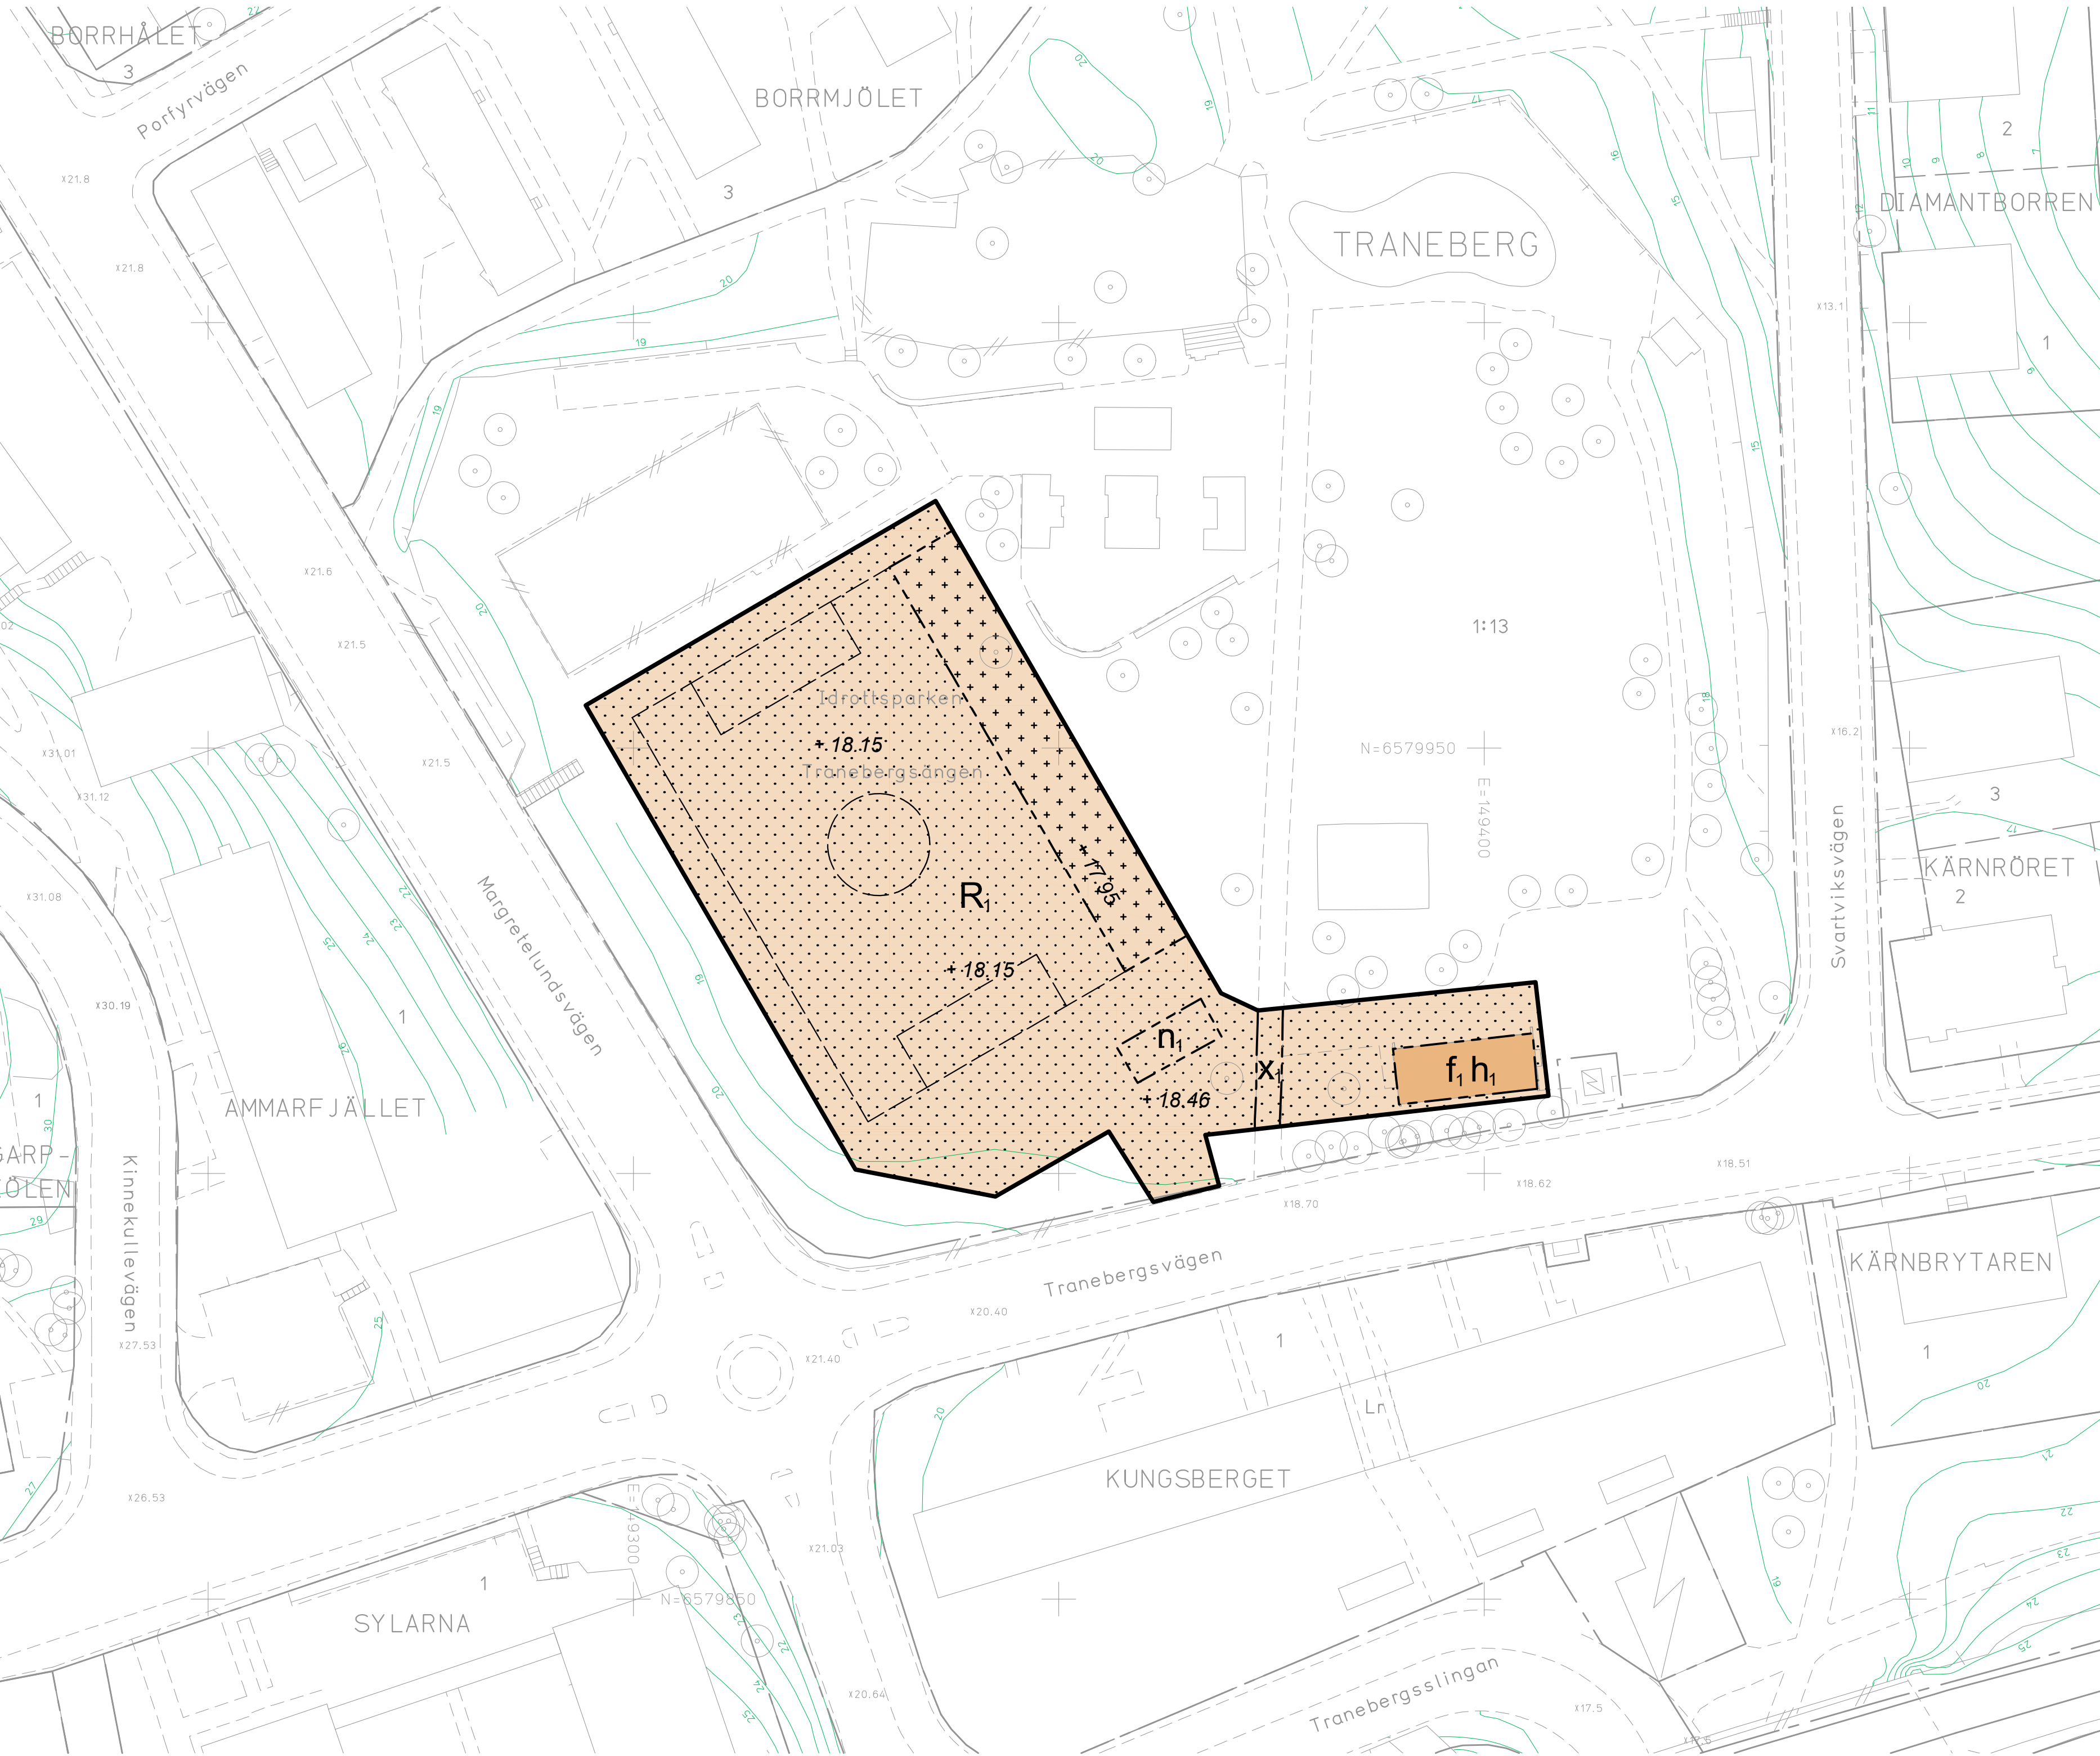

GRUNDKARTA

- Kvarter enligt detaljplan, Allmän plats-gräns
- Fastighetsgräns (Kvarterstraktgräns, Traktgräns, Fastighetsområdesgräns)
- Fastighetsbeteckning
- Ledningsrättsområde
- Byggnad
- Väg/gångbanekant
- Staket

- Mur
- Träd
- Nivåkurvor
- Transformatorbyggnad

Koordinatsystem: Sweref 99 18 00 i plan och RH2000 i höjd.
Upprättad av Stadsmättningsavdelningen
Aktualitetsdatum 2026-04-28

Ulrika Testorf
kartingenjör

0 25m
Skala 1:500, utskriftsformat B2

PLANBESTÄMMELSER

Följande gäller inom områden med nedanstående beteckningar. Bestämmelse utan beteckning gäller inom hela planområdet. Endast angiven användning och utformning är tillåten. I plankartan redovisas färgen för det huvudsakliga ändamålet inom respektive område.

GRÄNSBETECKNINGAR

- Planområdesgräns
- Egenskapsgräns

ANVÄNDNING AV MARK OCH VATTEN

Kvartersmark

- R₁ Idrottsplats

EGENSKAPSBESTÄMMELSER FÖR KVARTERSMARK

Begränsning av markens utnyttjande

- Marken får inte försees med byggnad. Parkering medges endast där så anges.
- Marken får endast försees med avbytarbås, sittgradäng och cykelparkering.

Höjd på byggnadsverk

- h₁ Högsta nockhöjd är 22.5 meter över angivet nollplan.

Markens anordnande och vegetation

- +0.0 Markens höjd över angivet nollplan
- n₁ Parkering får finnas.

Markreservat för allmännyttiga ändamål

- x₁ Markreservat för allmännyttig gång- och cykeltrafik.

Skydd mot störningar

Belysning av idrottsplaner ska monteras och riktas så att närliggande bostäder inte bländas eller störs.

Utformning

- f₁ Byggnad ska utföras med träfasad i dämpad kulörskala, exempelvis faluröd, naturträ eller annan kulör som harmonierar med omgivande parkmiljö.

Bollskydd ska utföras med högst 2 meter högt panelstängsel med ovanförliggande nät till en högsta höjd om 6 meter. Mot öster får endast högst 2 meter högt panelstängsel uppföras.

Genomförandetid

Genomförandetiden är 5 år och börjar gälla fr.o.m. det att planen får laga kraft.

ILLUSTRATIONER

- Illustrationslinje

UPPLYSNINGAR

- Planen består av:
 - plankarta med bestämmelser
- Till planen hör:
 - planbeskrivning

Planen är upprättad enligt plan- och bygglagen (PBL 2010:900), standardförfarande.

SAMRÅDSHANDLING

Detaljplan för del av fastigheten
Traneberg 1:13

Tranebergsängen

i stadsdelen Traneberg i Stockholm

Stockholms stadsbyggnadskontor
Planavdelningen
2026-05-26

Karin Norlander
planchef

Roseana De Almeida Nieminen
stadsplanerare

Påbörjad av SBN
Godkänd av SBN
Antagen av
Laga kraft

S-Dp 2025-05703