


XREF: _Model\VL-30-P-01.dwg ... \Underlag från Sweco Wanklinier parkleken.dwg ... \Model\VL-30-P-02.dwg ... \Xmodell\A.Bastania Östberga ... \Xmodell\Bastania Östberga - 9 bearbetad.dwg ... \VPROJEKT\171090 Familjen2 Östberga\1.1. Projektöring\A.Modell\KV.FAMILJEN_VERA_TILL_PLANKART.A_180302.dwg

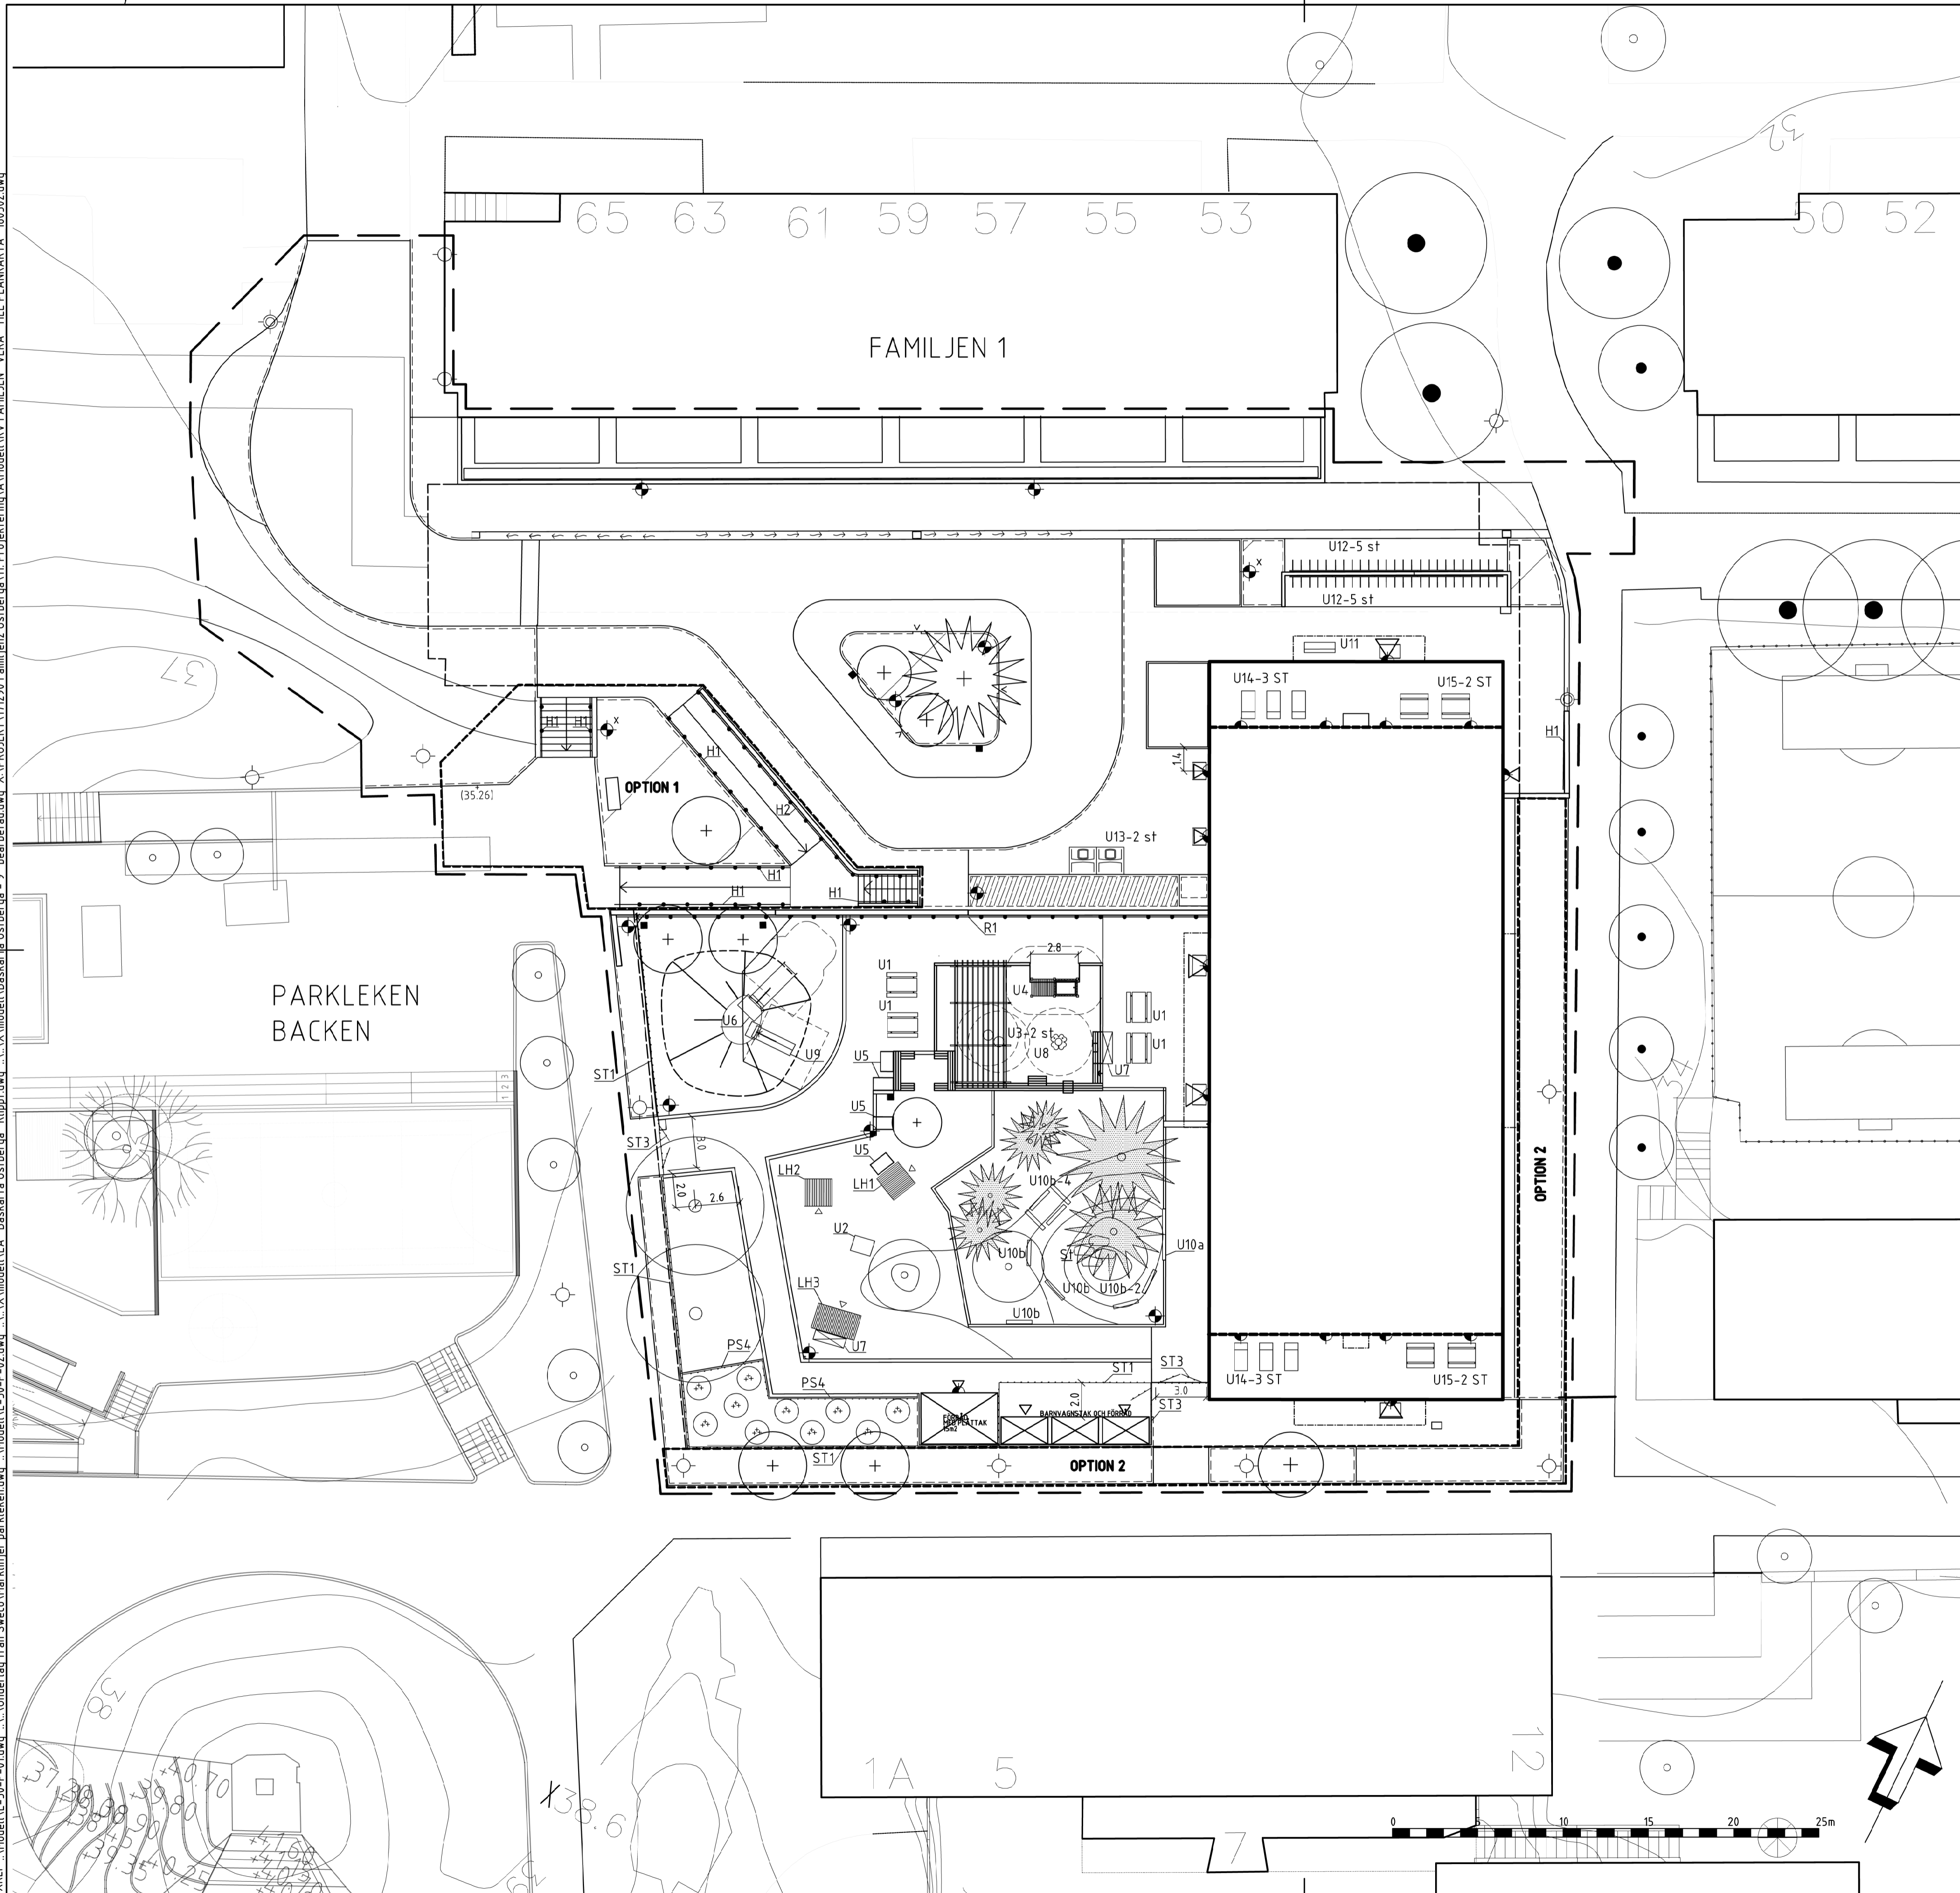

FÖRKLARINGAR

- Arbetsrådesgräns, ritad 0,5 m utifrån verklig gräns
 - - - Optionsgräns, Option 1 och 2 i annan entreprenad
 - Konnektionslinje
 - - - Fastighetsgräns
 - Skärmtak
 - ST1 Nätsfängsel, H.1200mm typ Stängselbutiken Kulör: svart
 - ST3 Dubbelgrind, B. 3000mm H:1200mm från Stängselbutiken, Kulör: svart
 - R1 Räcke, typ OPTI SmeKab Citylife enl. detalj
 - H1 Handledare, plättstål utan spjälor enl. typritning, Kulör: Svart
 - H2 Handledare, plättstål med spjälor, enl. typritning, Kulör: Svart
 - PS4 Planteringsräcke i trä, se detalj
 - Pergola i trä, se detalj
 - H1-3 Lekhus, typ Lek och Fritid, LH1: Annonlund, LH2: Lillkläng, LH3: Byhus, Kulör: Golden
 - U1 Bänkbord, typ Lekolar eller likvärdig **för BARN - KOLLA MAIL ANNELI**
 - U2 Lekbord med fasta bänkar, typ Lekolar
 - U3 Bänkbord typ Daisy från Tress Sport och Lek, Kulör: Vit
 - U4 Bänkbord, Funktionsanpassat, typ Söve Artikelnr: 51104301100
 - U5 Pallkragar, H. 500mm
 - U6 Rutsch, höjd 1,5m, bredd:1m, typ Tress Sport o Lek.
 - U8 Sand och vattenbord, typ Tress "Blomma", Kulör: Vit
 - U7 Förvaringslåda i lark, typ Lekplatsgrossiten, art nr. LKA001
 - U9 Trappa i trä, typ "Trappa med räcke" från Tress Sport o Lek
 - U10a Svarvad stock, Diameter:195mm, Längd TOT: 3000mm, typ Fyrås trä
 - U10b Trästockar, svarvade, diameter:195mm, längd: 1500 mm typ Fyrås trä
 - U11 Soffa, Typ SmeKab Intervera Resysta, Kulör: RAL Svart
 - U12 Cykelsäll, typ "Hook" från Blidsberg, Kulör: svart
 - U13 Sopkasuner, typ Molokdomino 5 m³, monteras enligt leverantörens anvisningar. Kulör: svart
 - U14 Vilstol, typ SmeKabs Rivage, fastsättning, RAL 7022
 - U15 Bänkbord, typ Malus Rossvik, Organwood, RAL 7022
 - Exempel redovisning i plan av lekutrustning med skyddsområde
 - St1 Befintliga stenar som sparats
 - B1 Solitärbuske
 - T Förestaget lövträd / barrträd
 - Tx Förestaget lövträd på allmän platsmark
 - Befintliga tallar som skyddas.
 - Befintligt träd
 - Armatyr - stolpe
 - Armatyr - på vägg
 - Befintlig belysningsstolpe, ej inmätt
 - Stolpe som flyttas, ej inmätt
 - Förråd HPL, 15kvm från Lek och Fritid Kulör NCS S0502-G50Y
 - Barnvagnsförråd HÅL förhöjd med hyllplan. 1 sektion med läsbara dörrar, från Lek och Fritid Kulör NCS S0502-G50Y
- Koordinatsystem: Swereff 99 1630
Höjdsystem: RH2000

HÄNVISNINGAR

- PS4, räcke enligt detaljritning L-30.6-01
- R1, enligt detaljritning L-30.6-02
- Pergola, enligt detaljritning L-30.6-03
- H1, handledare enligt typritning TH0043, TH Stockholm Stad.
- H2, fallriskräcke enligt typritning TH0042, TH, Stockholms Stad
- Växtförteckning tillhandahålls av beställare
- Belysningsarmaturer enligt E-handling

PRELIMINÄRHANDLING 20200618

REV	ANT	ÄVSEENDE	SIGN	DATUM
FASTIGHET FAMILJEN 2				
ADDRESS KINNAREDSGRÄND				
SB Svenska Bostäder <small>BOX 95 162 12 VÄLLINGBY TEL. 08/588 370 00</small>				
<input type="checkbox"/>	A -	VERA ARKITEKTER	08-48 00 34 00	
<input type="checkbox"/>	K -	AFRY	010-505 00 00	
<input checked="" type="checkbox"/>	L -	LANDSKAPSLAGET	08-442 48 20	
<input type="checkbox"/>	R -	BENGT DAHLGREN	08-588 881 63	
<input type="checkbox"/>	B -	xx	xx	
<input type="checkbox"/>	- -			
<input type="checkbox"/>	- -			
FÖRFRÅGNINGSUNDERLAG				
RITNINGEN AVSER				
PLAN UTRUSTNING				
SKALA	A1 1:200	A3 1:400	Disciplin: Landskap	
KONSTRUERAD AV/HANDLÄGGARE		RITAD AV		GRANSKAD AV
A.L.P.J.C.M		A.L.P.J.C.M		
DATUM 2020-06-25				
ARBETSNUMMER	REVISION			REVISION
171291				L-32.1-01