

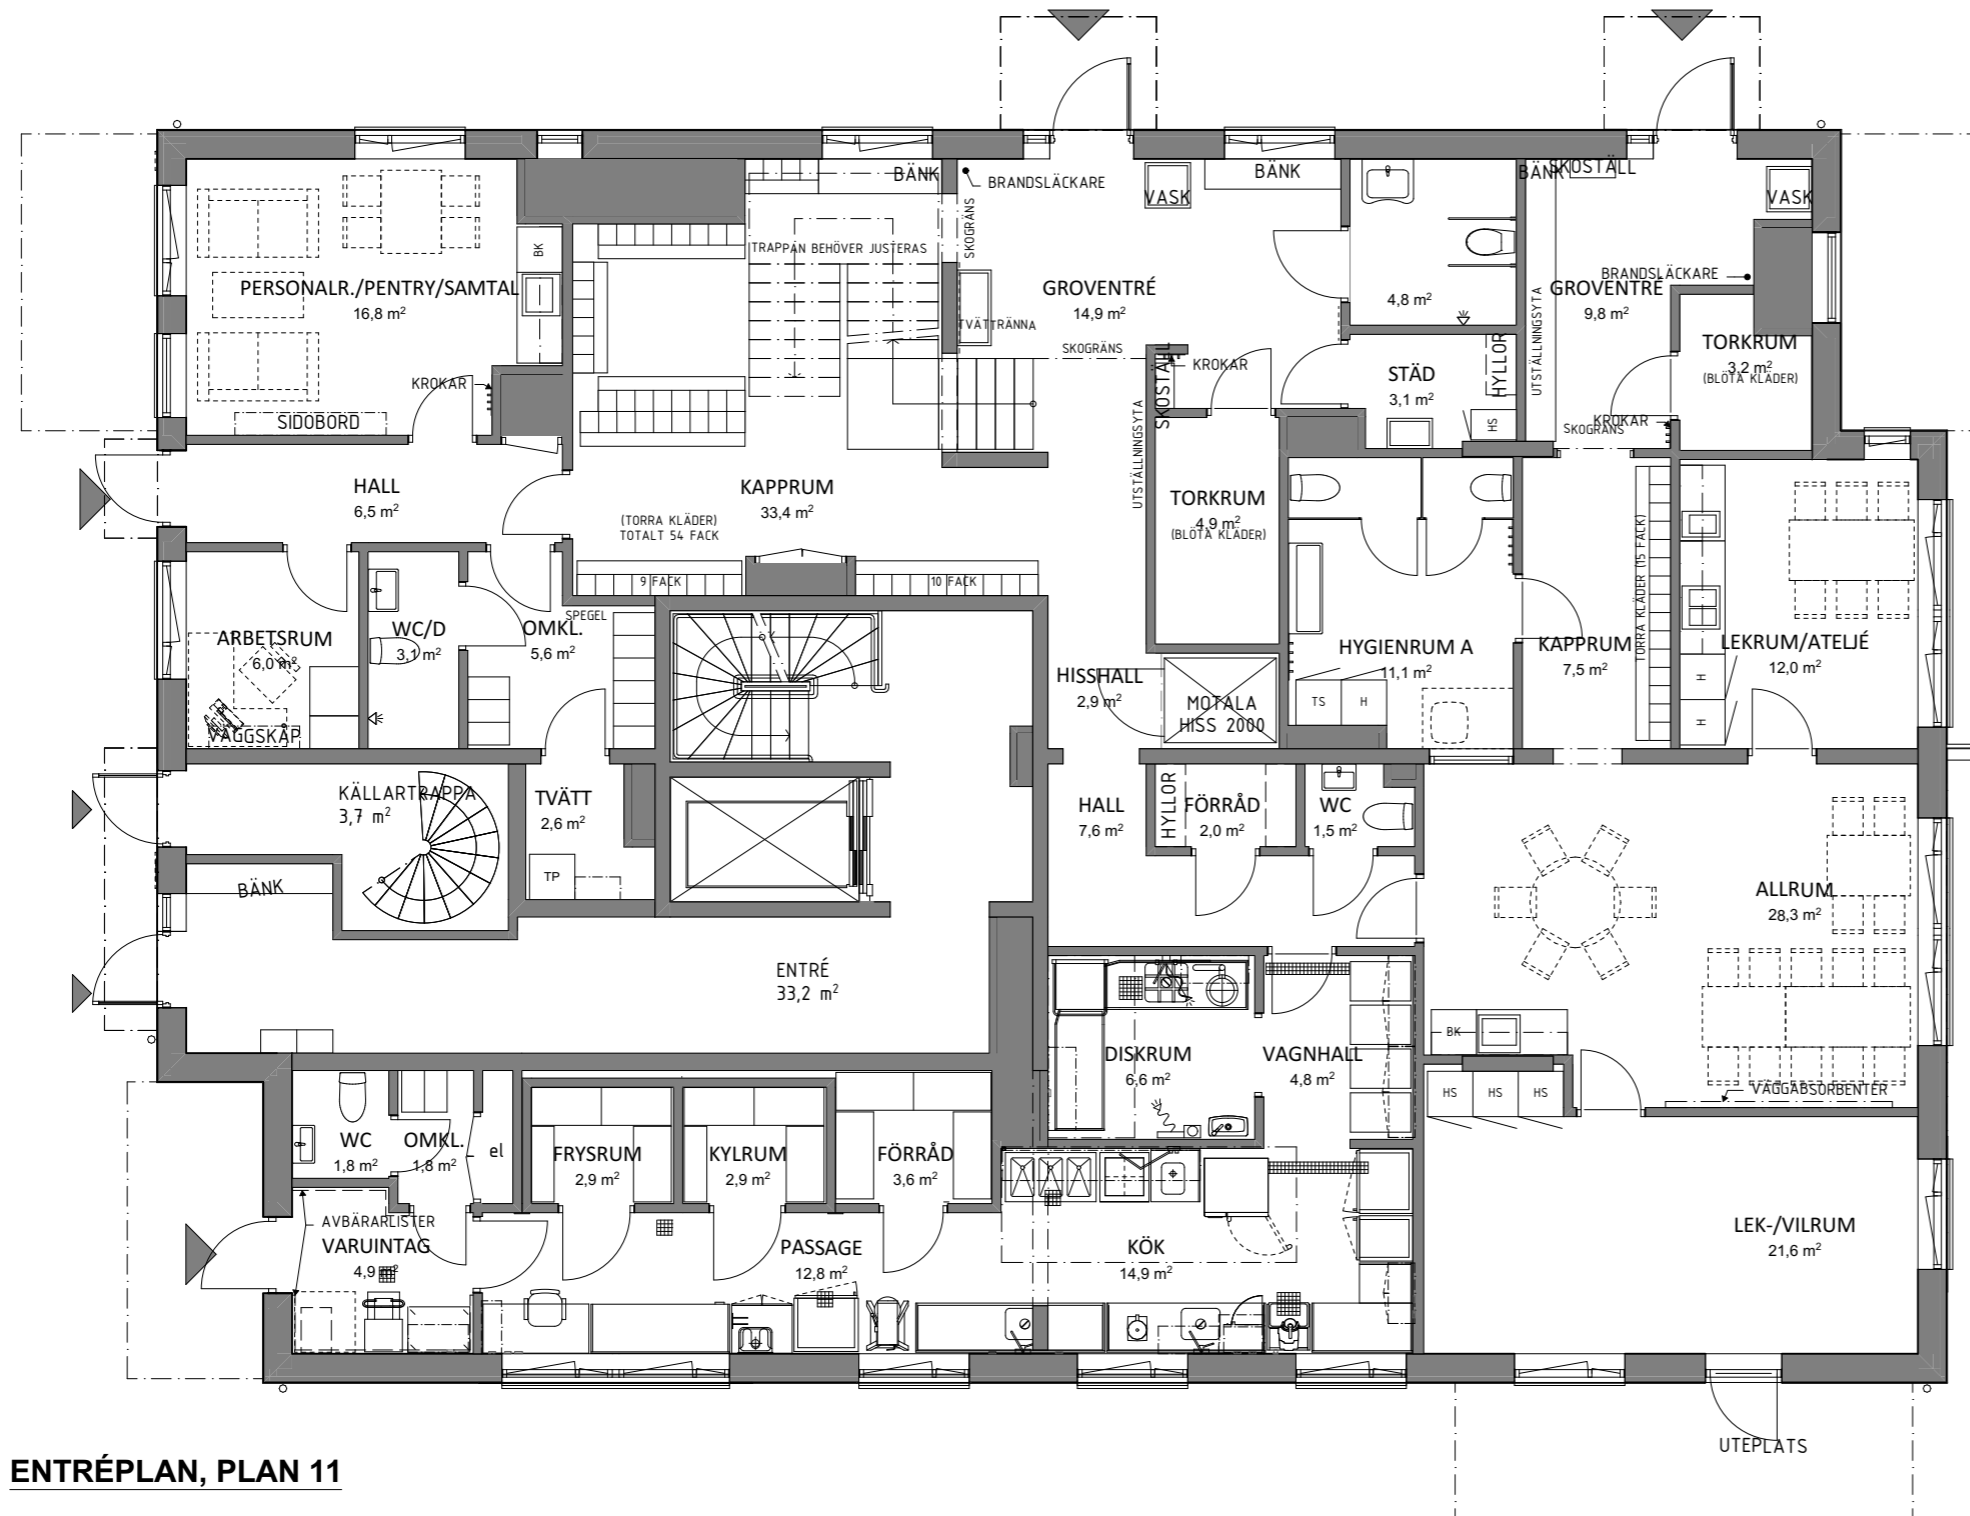
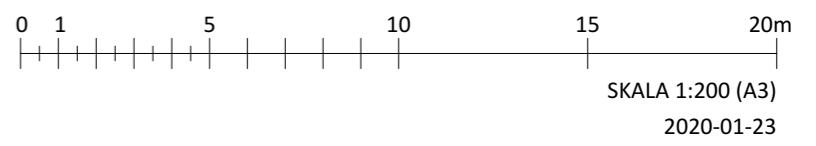
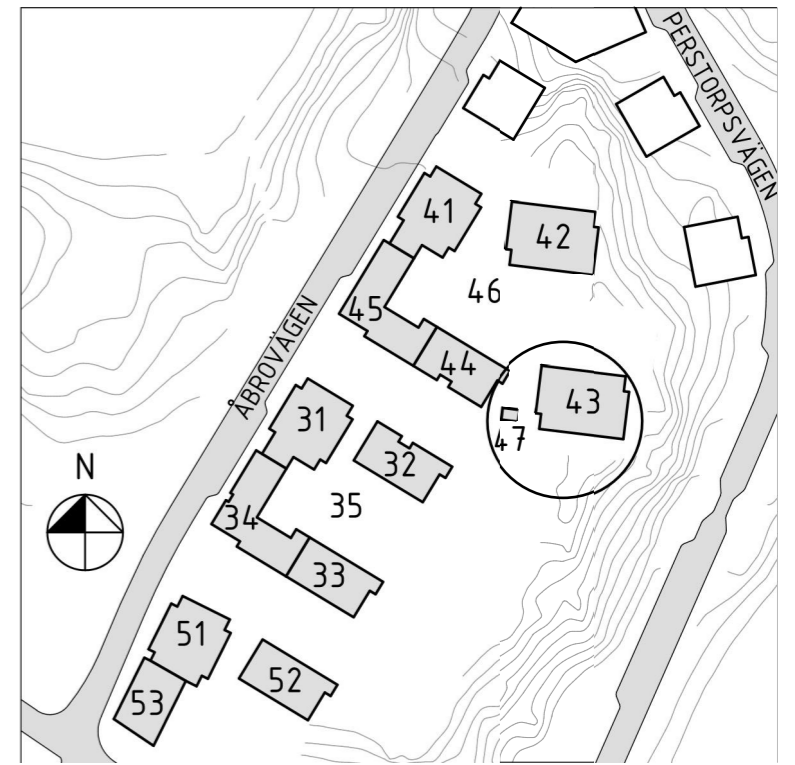


# KÄLVRETEN 1, FARSTA, STOCKHOLM FÖRSKOLA

5tr  
4tr  
3tr  
2tr  
1tr  
ENTRÉ  
KÄLLARE

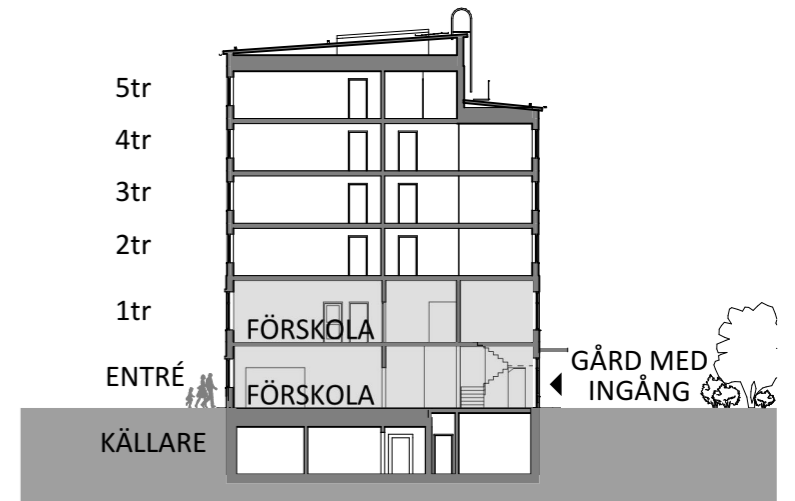

**ENTRÉPLAN, PLAN 11**

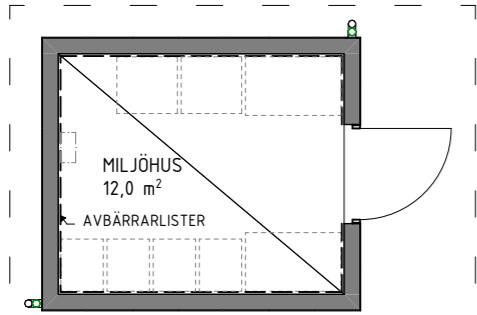

**MILJOHUS**