

FÖRKLARINGAR

— — — — — BRANDCELLSGRÄNS EI30
 - - - - - BRANDCELLSGRÄNS EI60

DÖRRAR, PARTIER OCH FÖNSTER:

LJUD OCH BRANDKLASS ANGES SOM LITTERA.
 D = INNERDÖRR, MASSIV LAMINERAD TRÄDÖRR
 GD = INNERDÖRR MED GLAS, MASSIV LAMINERAD TRÄDÖRR
 GP = GASPARTI MED DÖRR I TRÄ
 IF = INVÄNDIGT FÖNSTER, TRÄ
 SD = STÅLDÖRR
 SDG = STÅLDÖRR MED GLAS
 SP = STÅLPARTI MED DÖRR
 VL = VINDSLUCKA

VÄGGAR:

LJUD ANGES SOM LITTERA
 BVxx = BETONGVÄGG MED LJUDKRAV
 IVxx = INNERVÄGG MED LJUDKRAV. STÅLREGELSTOMME MED GIPS OCH PLYWOOD. I VÄGG MOT VÅTRUM ERSÄTTS GIPS MED OORGANISK SKIVA.
 IVLxx = INNERVÄGG MED LJUDKRAV. MURAD VÄGG AV LECABLOCK MED TÅTSKIKT, PUTSAS OCH KAKLAS.
 XXs = LJUDKRAV SPECIALRÄKNA MED LJUDKRAV 52dB

INSTALLATIONSBUENDET INREDNING:

DM = DISKMASKIN
 K/F = KOMBINERAD KYL O FRYSS
 U/K = UGN OCH KYLSKÅP I HÖGSKÅP

LÖS INREDNING:


UTFÖRANDE INREDNINGAR ENLIGT RUMSBESKRIVNING

HH = HATTHYLLA
 IT = INREDNING TORKRUM
 KRI = KAPPRUMSINREDNING
 KS = KLÄDSKÅP
 SB = SKÖTBORD
 SH = SKOHYLLA

TRAPPOR MM:

TRAPPOR I UTRYMNINGSTRAPPHUS OCH TRP = STÅLTRAPPA TYP WELAND EL LIKV.
 TRAPPA I KAPPRUM = BETONGTRAPPA

YTTERVÄGGAR, UPPBYGGNAD ENL K, FASADMATERIAL ENL FASADRITNING.

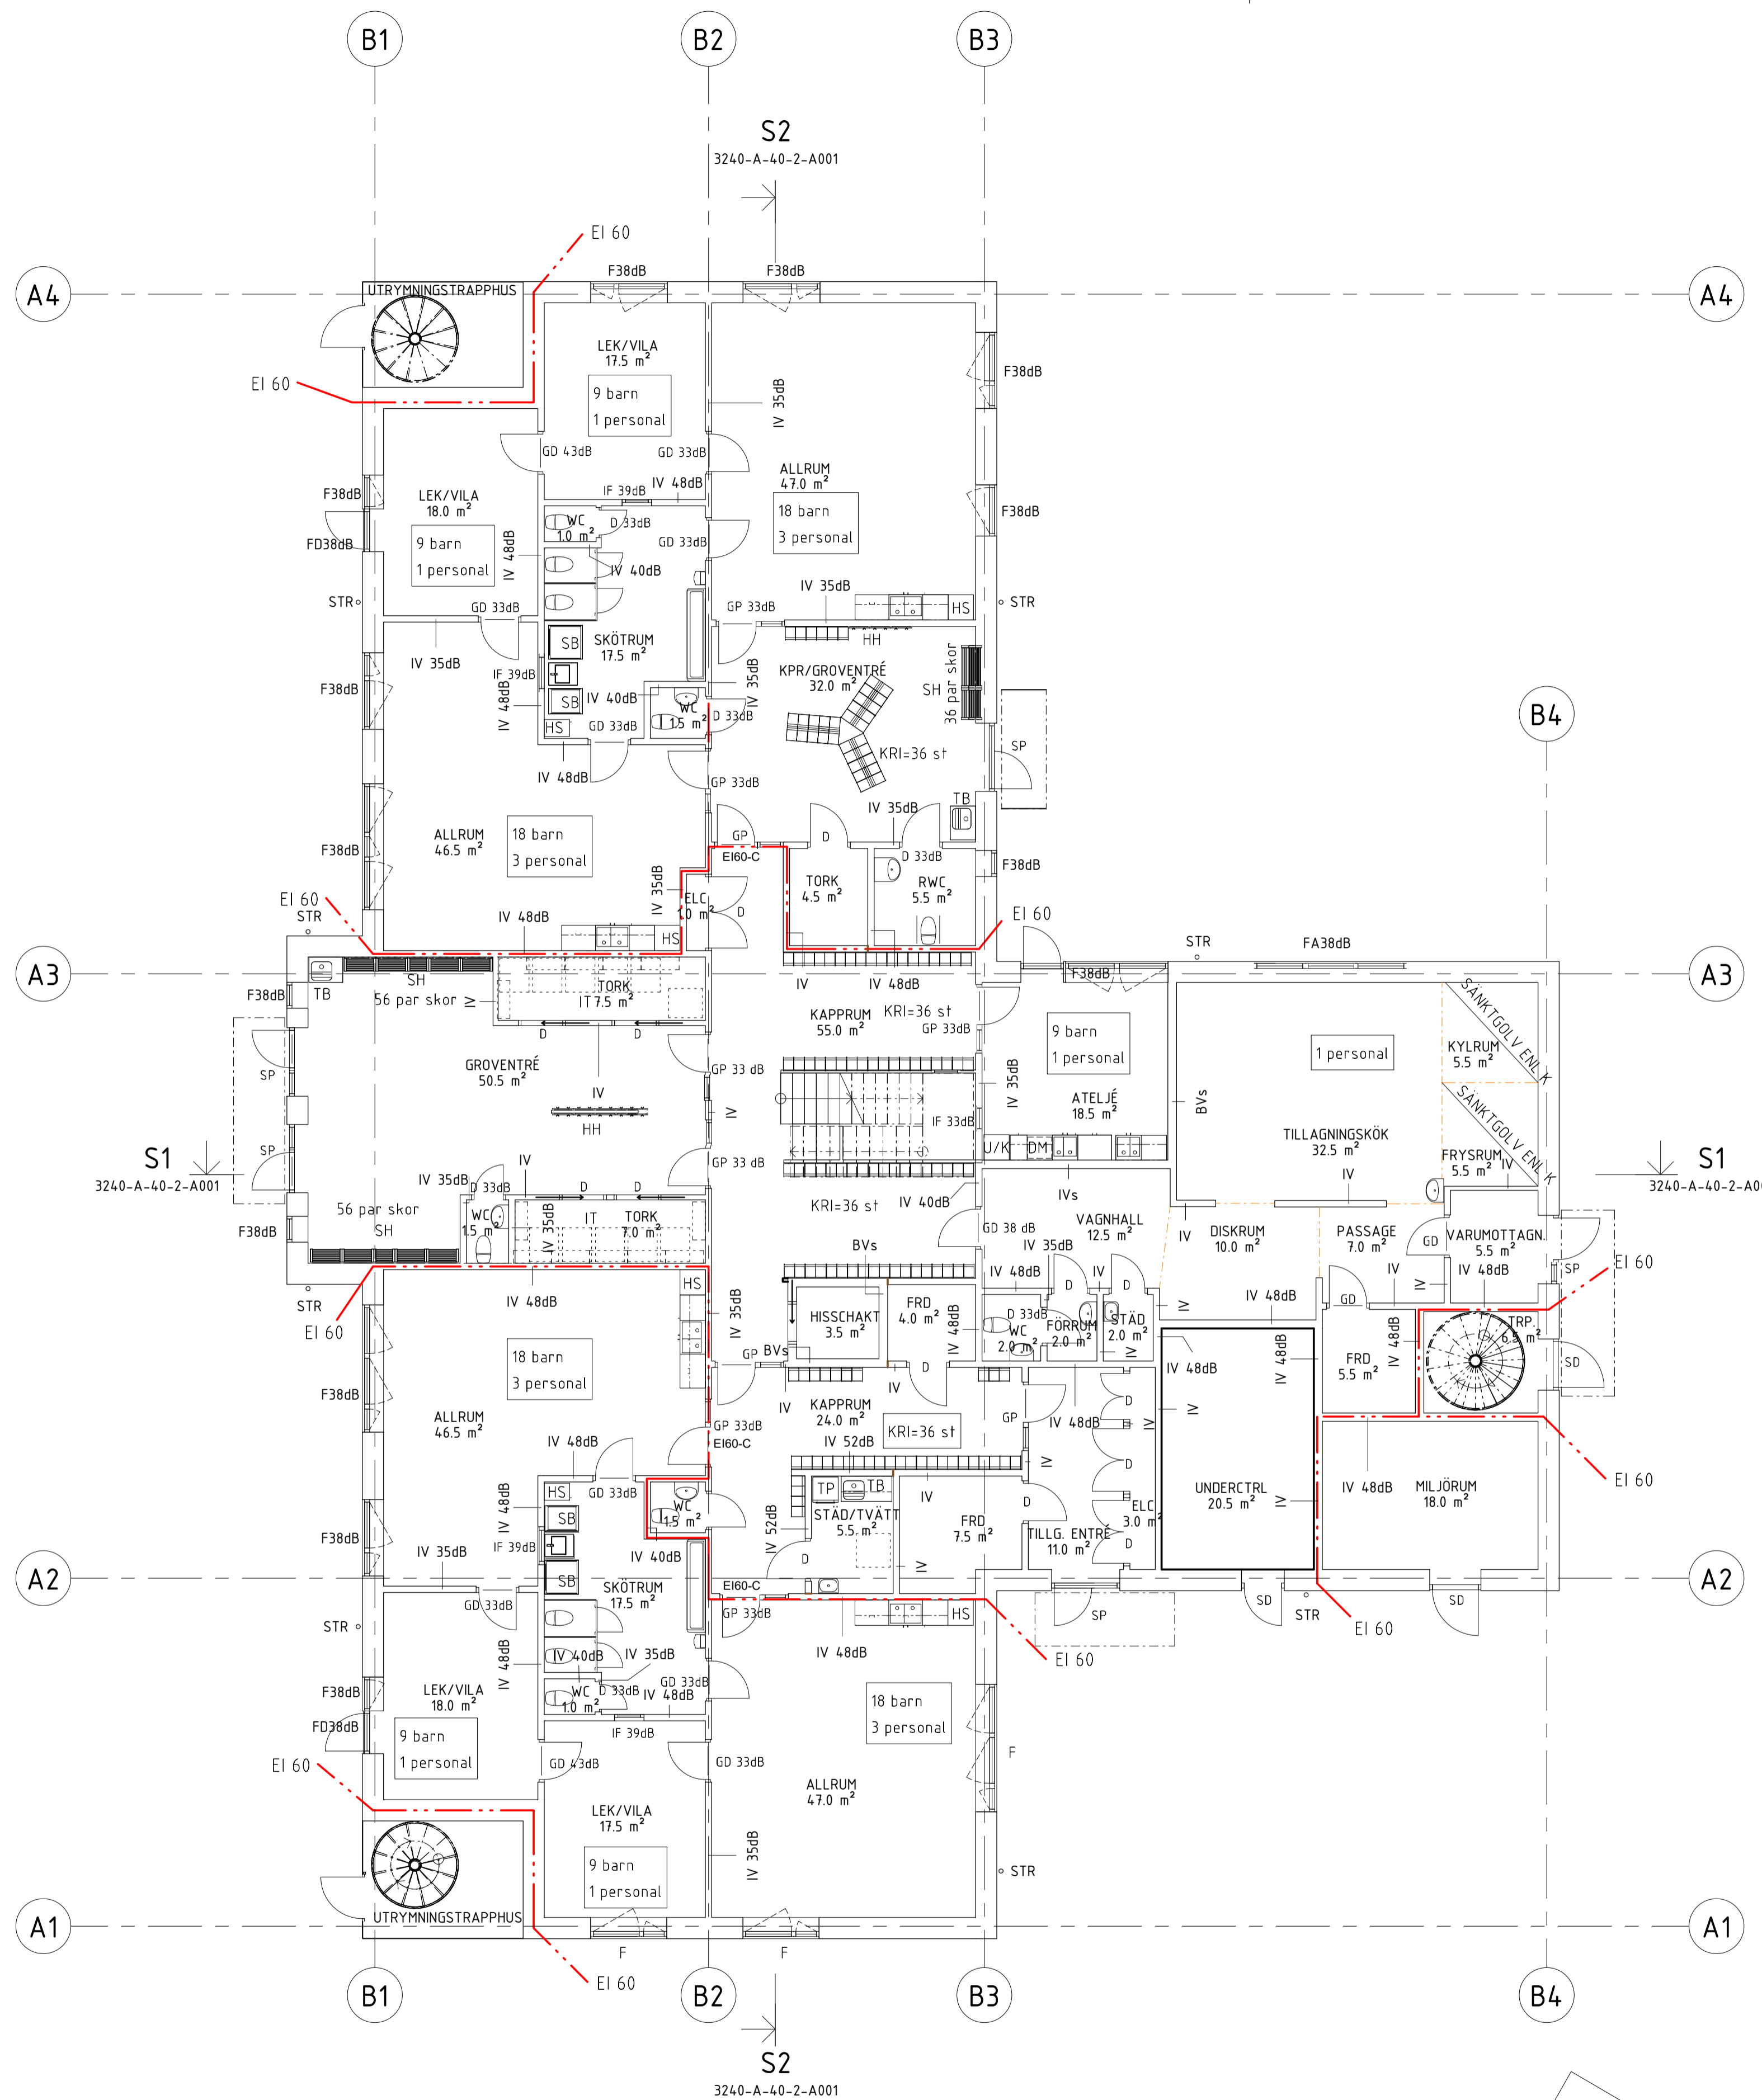

METER



PLAN 300
 PLAN 200
 PLAN 100



URSPRUNLIG ARKITEKT:	BET	ANT	ÄNDRINGEN AVSER	SIGN	DATUM
A: MAX ARKITEKTER 08-18 81 45					
K: WSP 010-722 50 00					
V: WSP 010-722 50 00					
E: PROJEKTENGAGEMANG 010-516 00 00					
L: AFRY 010-505 00 00					
C: STORKÖKSBYRÅN 08-642 51 00					
RITADKONSTR. AV KJ					
DATUM 2020-03-12					
HANDLAGGARE LA					
ANSVARIG LOTTA ÅBERG					
ARBETSNUMMER					
RITINGSNUMMER 3240-A-40-1-A010					
BET					

RELATIONSRTNING
 BYGGHANDLING
 FÖRFRÅGNINGSUNDERLAG
 FÖRSLAGSHANDLING
 BYGGLOVSRITNING
 FÖRHANDSKOPIA

HÄSTHAGENS BOLLPLAN
 FASTIGHETSNUMMER 3240
 SUNNEPLAN 31B
 HUS A PLANRITNING
 PLAN 100

SKALA 1:100 (A1)