


# FÖRKLARINGAR

ENLIGT RITNING 3240-A-40-1-A010

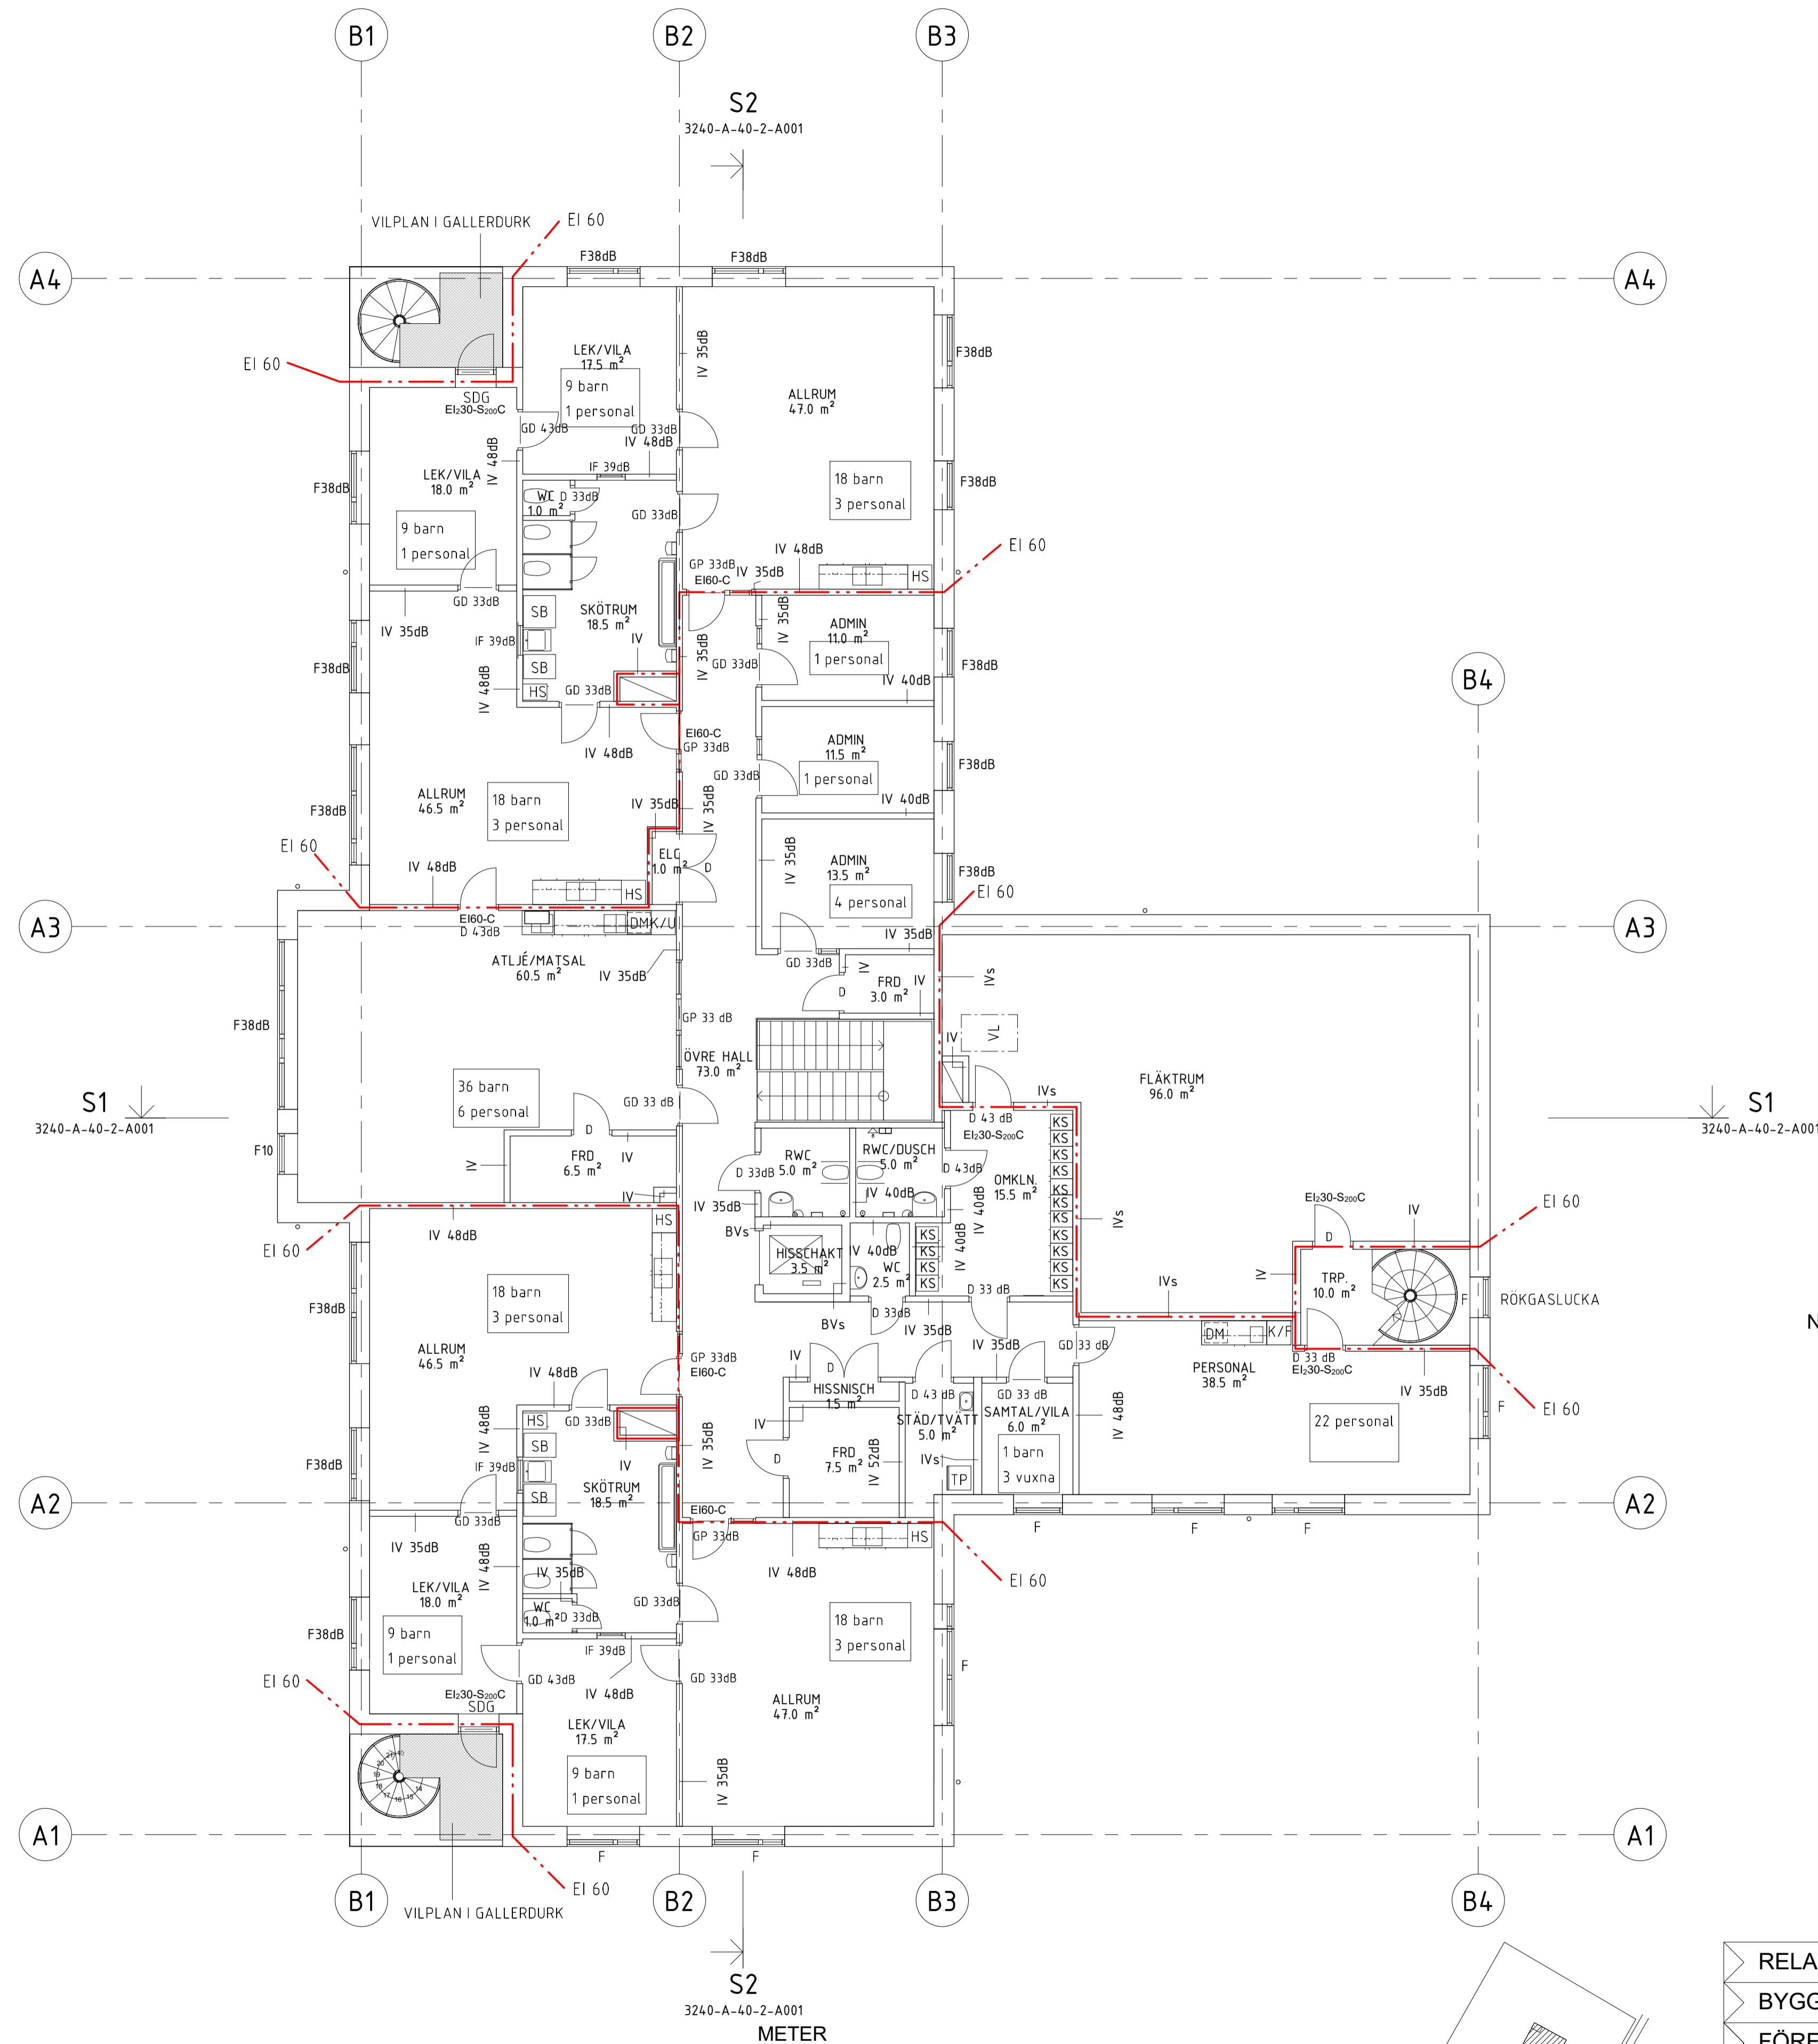

RELATIONSRTNING	URSPRUNGLIG ARKITEKT:	BET	ANT	ÄNDRINGEN AVSER	SIGN	DATUM
BYGGHANDLING	A: MAX ARKITEKTER 08-18 81 45			HÄSTHAGENS BOLLPLAN		
FÖRFRÅGNINGSUNDERLAG	K: WSP 010-722 50 00			FASTIGHETSNUMMER 3240		
FÖRSLAGSHANDLING	V: WSP 010-722 50 00			SUNNEPLAN 31B		
BYGGLOVSRITNING	E: PROJEKTENGAGEMANG 010-516 00 00			HUS A PLANRITNING		
FÖRHANDSKOPIA	L: AFRY 010-505 00 00			PLAN 200		
	C: STORKÖKSBYRÅN 08-642 51 00					
	RITADIKONSTR. AV KJ			HANDLAGGARE LA		SKALA 1:100 (A1)
	DATUM 2020-03-12			ANSVARIG LOTTA ÅBERG		ARBETSNUMMER
						RITINGSNUMMER 3240-A-40-1-A020
						BET