

FÖRKLARINGAR




MÅTT ANGES I MILLIMETER  
PLUSHÖJDER I METER

--- BRANDCELLSGRÄNS EI60

FÖRESKRIFTER

HÄNVISNINGAR

SEKTIONER  
5386-A-40-2-A010  
FASADER  
5386-A-40-3-A010  
TAKPLAN  
5386-A-41-1-A010

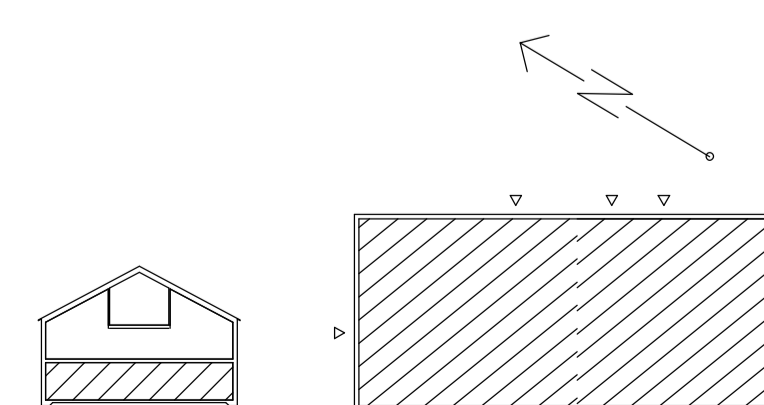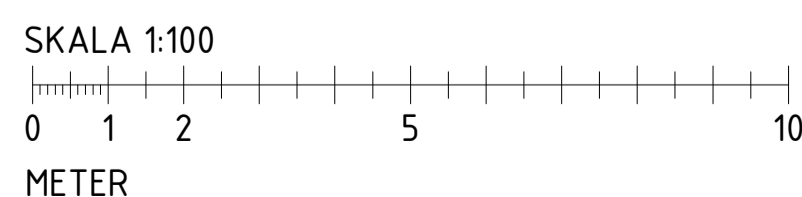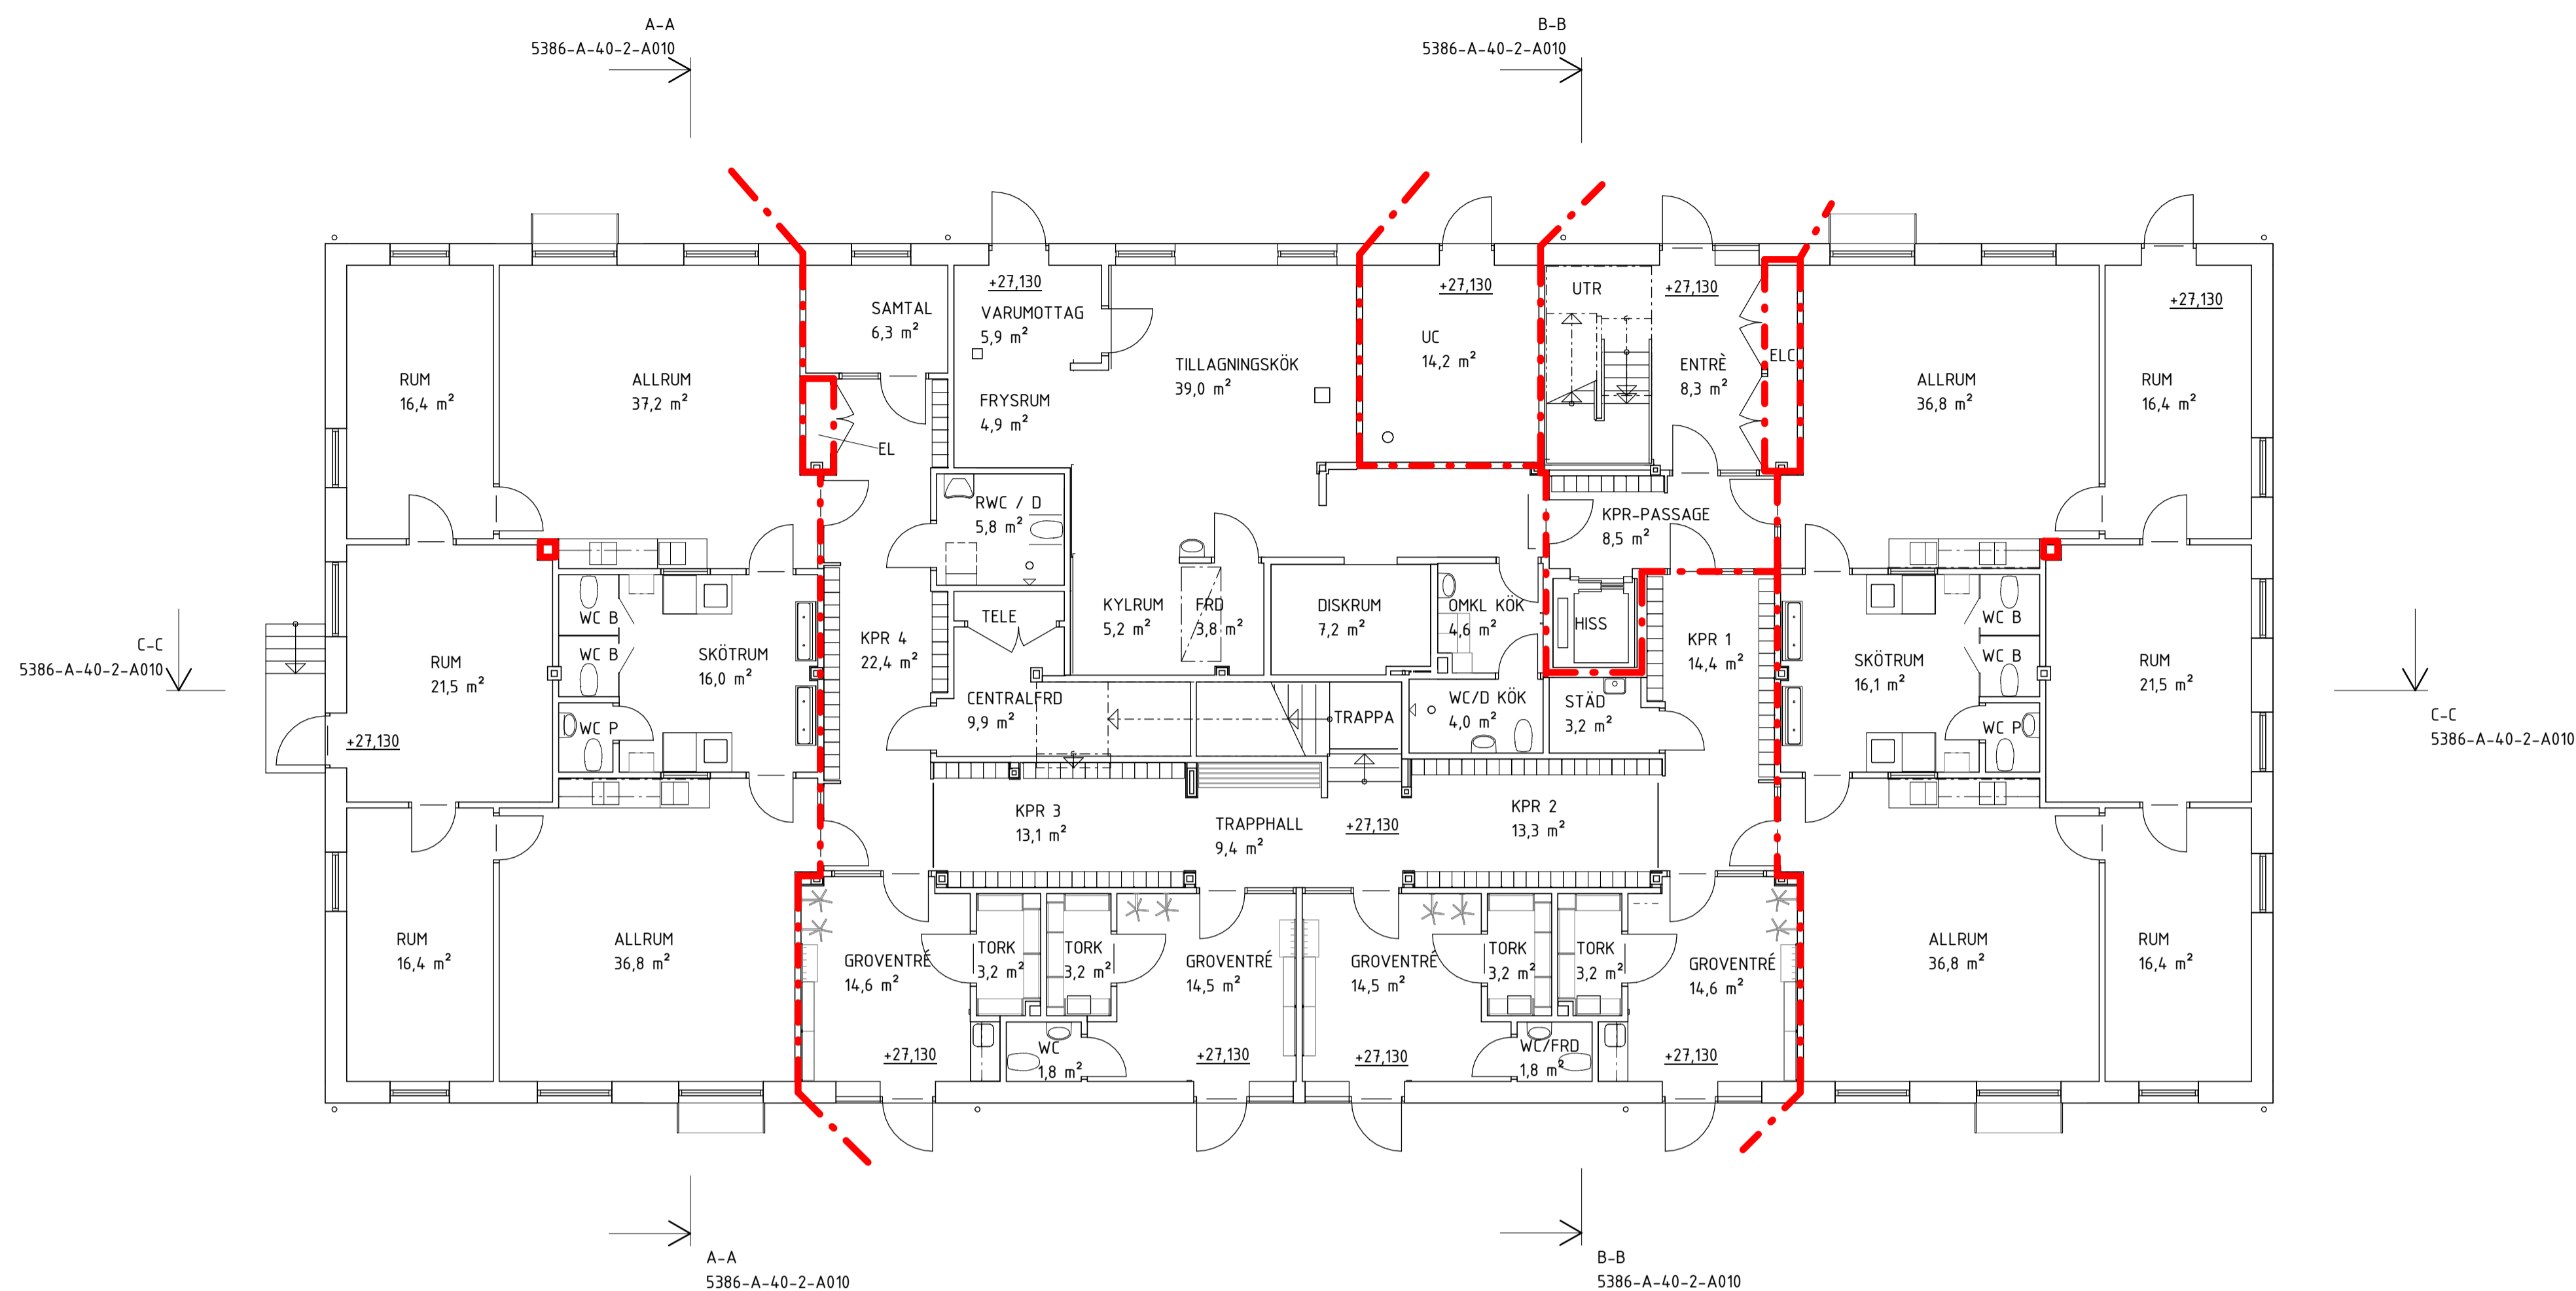

URSPRUNGLIG ARKITEKT:	BET	ÄNDRINGEN AVSER	SIGN	DATUM
<input checked="" type="checkbox"/> A ARKITEKT				
<input type="checkbox"/> K				
<input type="checkbox"/> E				
<input type="checkbox"/> V				
<input type="checkbox"/> G				
<input type="checkbox"/> L				
RITADIKONSTR. AV KS	HANDLAGGARE KS			
DATUM 2020-12-04	ANSVARIG MC	ARBETSNUMMER	RITINGSNUMMER	BET
			5386-A-40-1-A010	

RELATIONSRTNING		FRAMTIDENS FÖRSKOLA 2.0 FASTIGHETSNUMMER 5386 TORÖGATAN 37 PLAN 100
BYGGHANDLING		
FÖRFRÅGNINGSUNDERLAG		
FÖRSLAGSHANDLING		
BYGGLOVSRITNING		
FÖRHANDSKOPIA		SKALA 1 : 100