

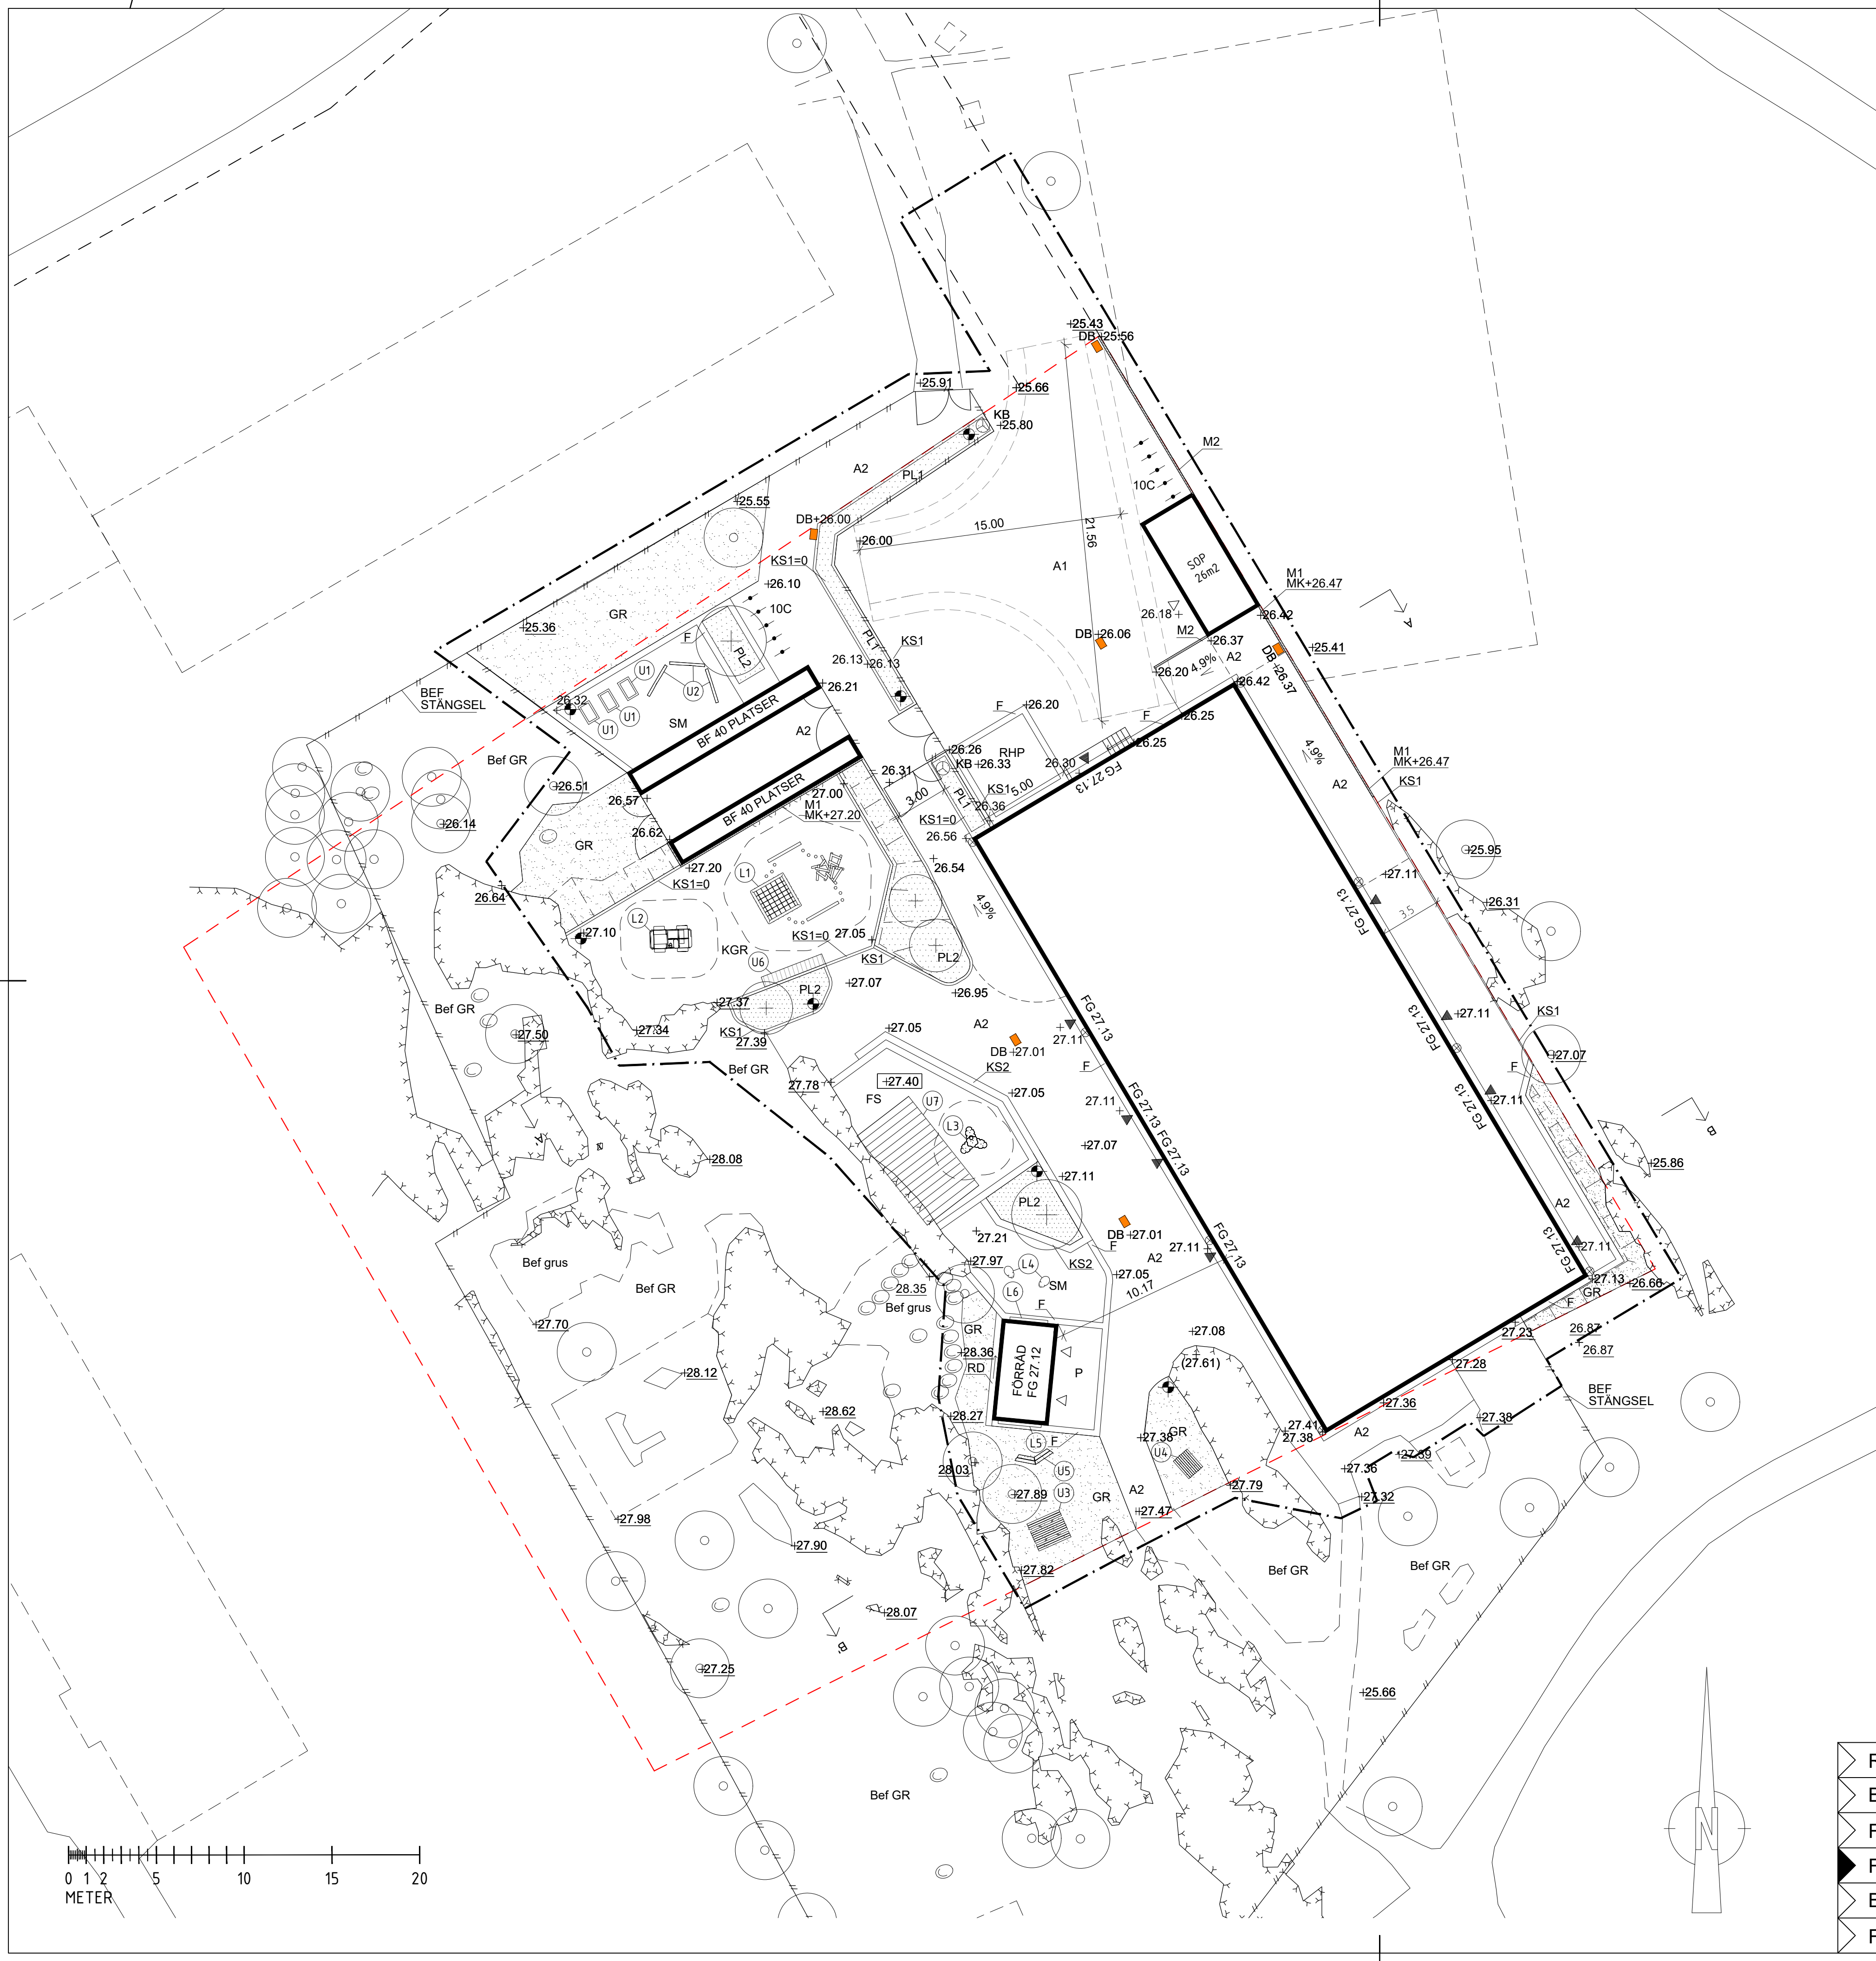


Xrefinfo v3.0 Tema informations teknik
 RD-FL: K:\OAFK\Uppdrag HAN\110122842_Arbetsmaterial\Planering\Planeringsdefinition\5386-L-30-1-0001.dwg * Inriddat - 2020-11-30 16:15:01
 C:\Users\aa69357\AppData\Local\Microsoft\Windows\Temporary Internet Files\10_1000810_v6.dwg * C:\Users\aa69357\AppData\Local\Microsoft\Windows\Temporary Internet Files\10_1000810_v6.dwg *
 C:\Users\aa69357\AppData\Local\Microsoft\Windows\Temporary Internet Files\10_1000810_v7.dwg * C:\Users\aa69357\AppData\Local\Microsoft\Windows\Temporary Internet Files\10_1000810_v7.dwg *
 C:\Users\aa69357\AppData\Local\Microsoft\Windows\Temporary Internet Files\10_1000810_v2.dwg * C:\Users\aa69357\AppData\Local\Microsoft\Windows\Temporary Internet Files\10_1000810_v2.dwg *
 C:\Users\aa69357\AppData\Local\Microsoft\Windows\Temporary Internet Files\10_1000810_v3.dwg * C:\Users\aa69357\AppData\Local\Microsoft\Windows\Temporary Internet Files\10_1000810_v3.dwg *
 C:\Users\aa69357\AppData\Local\Microsoft\Windows\Temporary Internet Files\10_1000810_v4.dwg * C:\Users\aa69357\AppData\Local\Microsoft\Windows\Temporary Internet Files\10_1000810_v4.dwg *
 C:\Users\aa69357\AppData\Local\Microsoft\Windows\Temporary Internet Files\10_1000810_v5.dwg * C:\Users\aa69357\AppData\Local\Microsoft\Windows\Temporary Internet Files\10_1000810_v5.dwg *
 C:\Users\aa69357\AppData\Local\Microsoft\Windows\Temporary Internet Files\10_1000810_v6.dwg * C:\Users\aa69357\AppData\Local\Microsoft\Windows\Temporary Internet Files\10_1000810_v6.dwg *
 C:\Users\aa69357\AppData\Local\Microsoft\Windows\Temporary Internet Files\10_1000810_v7.dwg * C:\Users\aa69357\AppData\Local\Microsoft\Windows\Temporary Internet Files\10_1000810_v7.dwg *
 C:\Users\aa69357\AppData\Local\Microsoft\Windows\Temporary Internet Files\10_1000810_v8.dwg * C:\Users\aa69357\AppData\Local\Microsoft\Windows\Temporary Internet Files\10_1000810_v8.dwg *
 C:\Users\aa69357\AppData\Local\Microsoft\Windows\Temporary Internet Files\10_1000810_v19.dwg * C:\Users\aa69357\AppData\Local\Microsoft\Windows\Temporary Internet Files\10_1000810_v19.dwg *
 C:\Users\aa69357\AppData\Local\Microsoft\Windows\Temporary Internet Files\10_1000810_v20.dwg * C:\Users\aa69357\AppData\Local\Microsoft\Windows\Temporary Internet Files\10_1000810_v20.dwg *

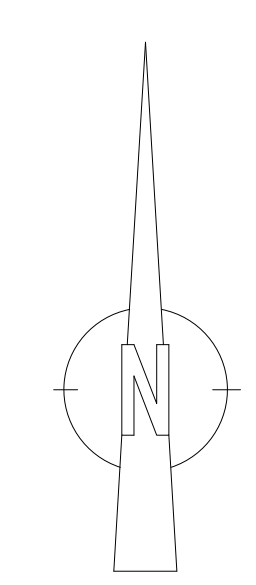

TECKENFÖRKLARING

	FASTIGHETSGRÄNS		10C	CYKELPOLLARE FASTA, ANTAL PLATSER
	ARBETSOMRÅDESGRÄNS			BELYSNING
	Gräns ritad 1m utanför egentlig gräns.			Föreslaget läge.
	HUSLIV OCH ENTRÉ			STÄNGSEL/HÄGNAD
	Fyllid pil avser huvudentré.			DUBBELGRIND 3,1 M
	BEGRÄNSNINGSLINJE OVAN MARK		DB +00.00	DAGVATTENBRUNN
	Avser överhängande balkong samt skärmtak.		KB +00.00	KUPOLBRUNN
	Exakt läge för skärmtak enligt A-handling.			Med breddavlopp
	ILLUSTRATIONSLINJE			STUPRÖR
	Situation utanför arbetsområdesgräns.			Enlig A-handling.
	FG +00.00			FÖRRÄD
	FÄRDIG GOLVHÖJD			FÖRRÄDSBYGGNAD
	.00.00			Enligt A-handling.
	BEFINTLIG MARKHÖJD			BFx
	-00.00			BARNVAGNSFÖRRÄD
	MARKHÖJD			Under barnvagnsförråd utförs mark som
				Asfaltsyta A2
				RHP
	SLÄNTMARKERING			PARKERING FÖR RÖRELSEHINDRADE
	Släntkrön respektive slänfot			Symbol målas på mark.
	A1			U1
	ASFALT KÖRYTA			ODLINGSLÅDA I TRÄ
	Inlästning			U2
	A2			SITTSTOCK
	ASFALTSYTA GÄNGYTA			U3
	Gängyta som delvis snöröjs			BÄNKBORD VUXEN
	P			U4
	PLATTYTA			BÄNKBORD BARN
	GR			U5
	GRÄSYTA ÄNG			SITTBÄNK I TRÄ
	Färdig ängsmatta			U6
	KGR			SITTBÄNK MED FÖRVARING I TRÄ
	KONSTGRÄSYTA			U7
	Fylls med sand			PERGOLA I TRÄ
	FS			BEF FUNDAMENT ANVÄNDS
	FORMBAR SAND			L1
	VEGETATIONSYTA FÖR BUSKAR			HINDERBANA
	PL1			L2
	VEGETATIONSYTA FÖR TRÄD			GUNGLEK FÖR FLERA
				L3
				SANDBORD
				L4
				LEKFIGUR KANIN
				L5
				GRIFFELTAVLA PÅ FÖRRÄDSVÄGG
				L6
				TAVELLISTER PÅ FÖRRÄDSVÄGG
				BEF STENBLOCK
				HÄNVISNING TILL SEKTIONER
				MÄTTSÄTTNING METER

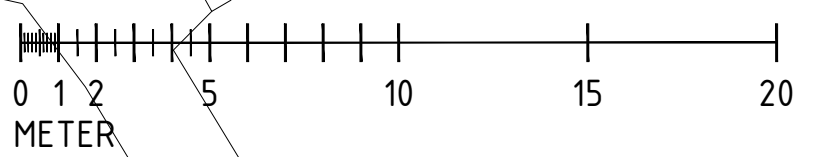

RELATIONSRTNING BYGGHANDLING FÖRFRÅGNINGSUNDERLAG FÖRSLAGSHANDLING BYGGLOVSRTNING FÖRHANDSKOPIA	URSPRUNGLIG ARKITEKT:	BET	ÄNDRINGEN AVSER	SIGN	DATUM
	A FÖRETAG-1	TEL-1	TORÖGATAN FASTIGHETSNUMMER 5386 TORÖGATAN 37-39 FÖRSKOLEGÅRDPLAN SAMMANSATT REDOVISNING		
	K FÖRETAG-2	TEL-2			
	V FÖRETAG-3	TEL-3			
	E FÖRETAG-4	TEL-4			
C FÖRETAG-5	TEL-5				
RITAD/KONSTR. AV	HÄNDLAGGARE	SKALA 1:200/A1			
LDM	SHL	ARBETSNUMMER	RITINGSNUMMER		
DATUM	ANSVARIG	11012284	5386-L-30-1-0001		
2020-11-30	E.BJÖRKLUND				