


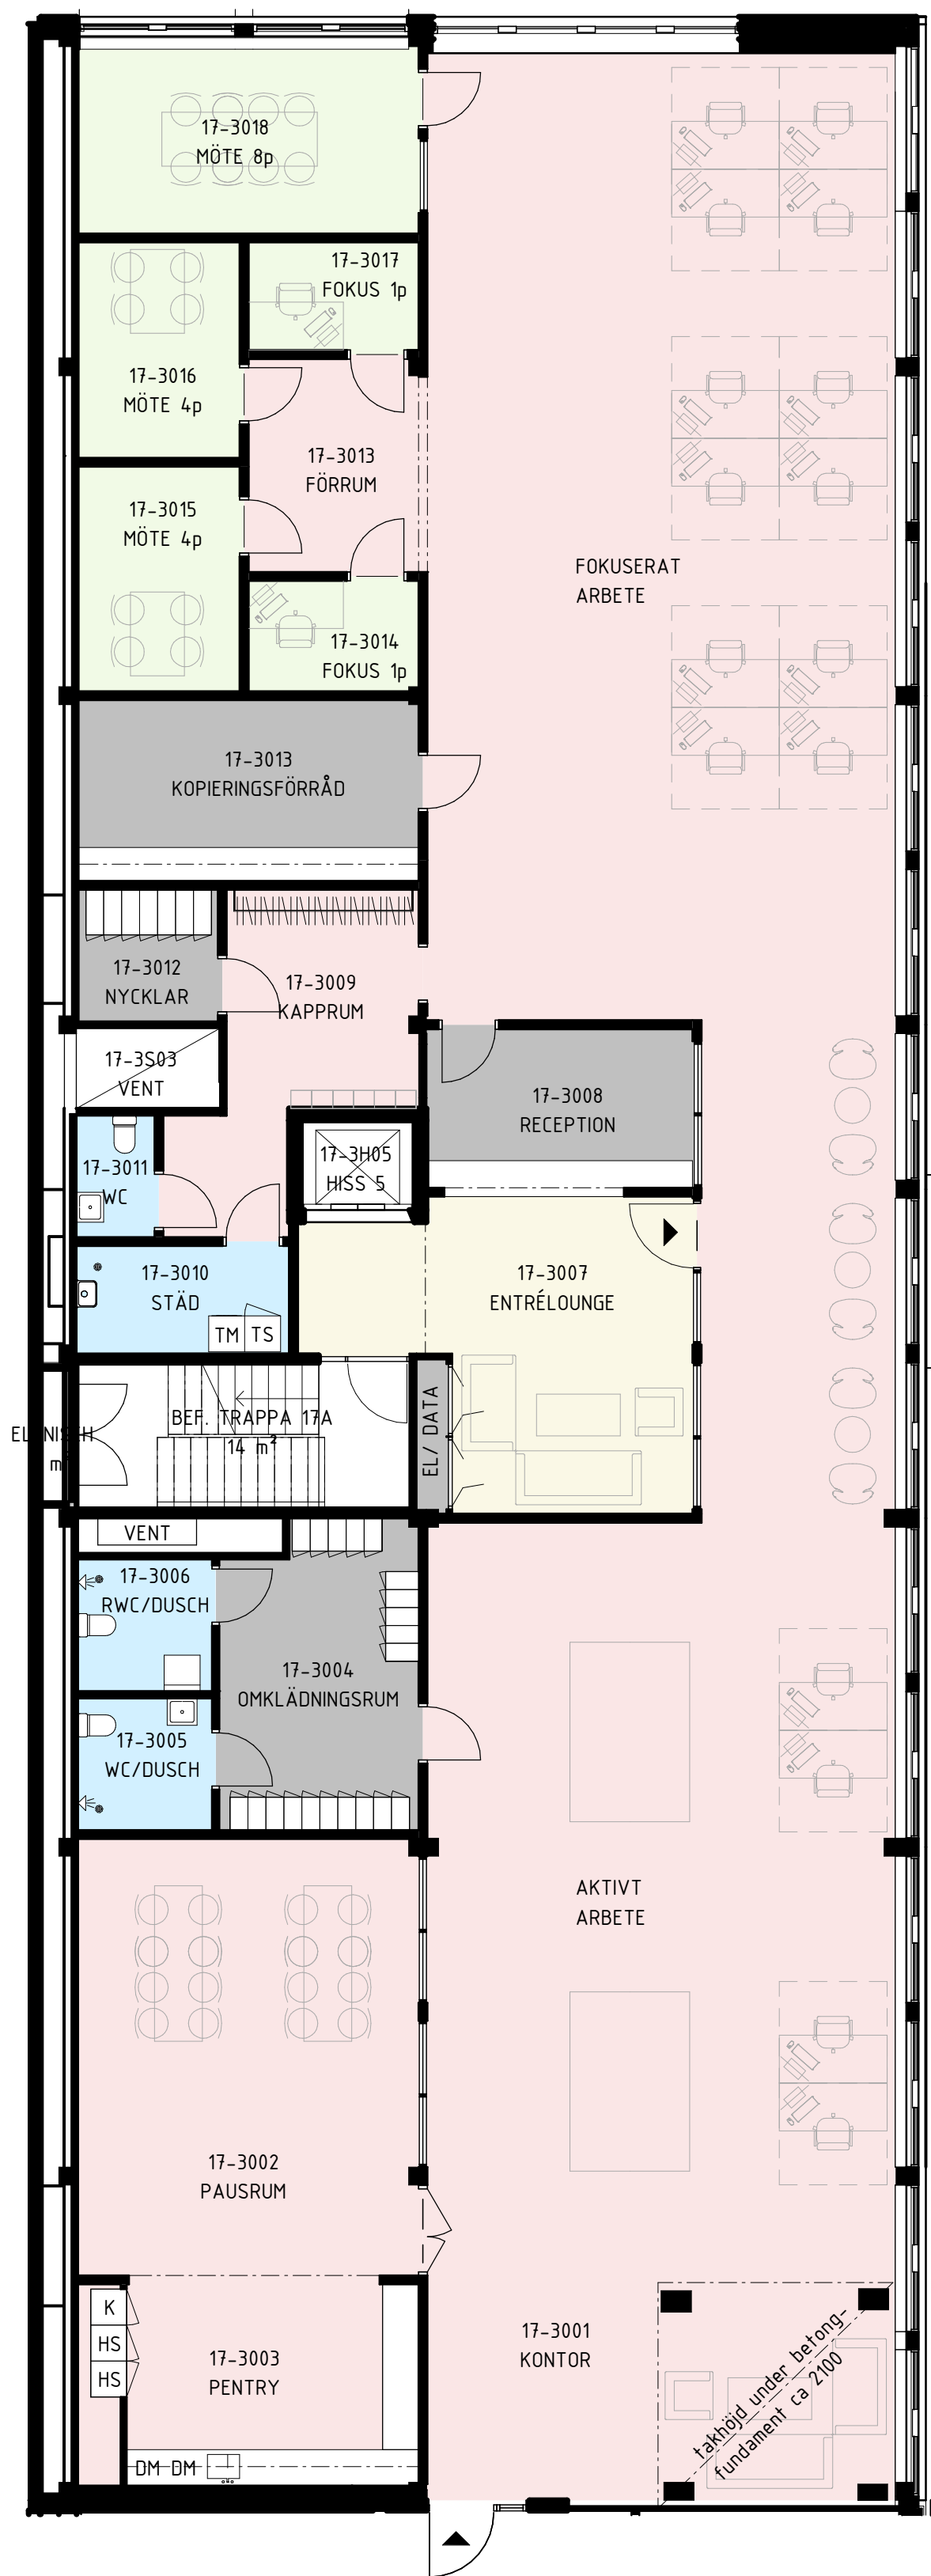

- LOKALTYP
- MÖTESRUM
 - PERSONAL
 - PUBLIKT UTRYMME
 - STÖDFUNKTIONER
 - VÅTRUM

