
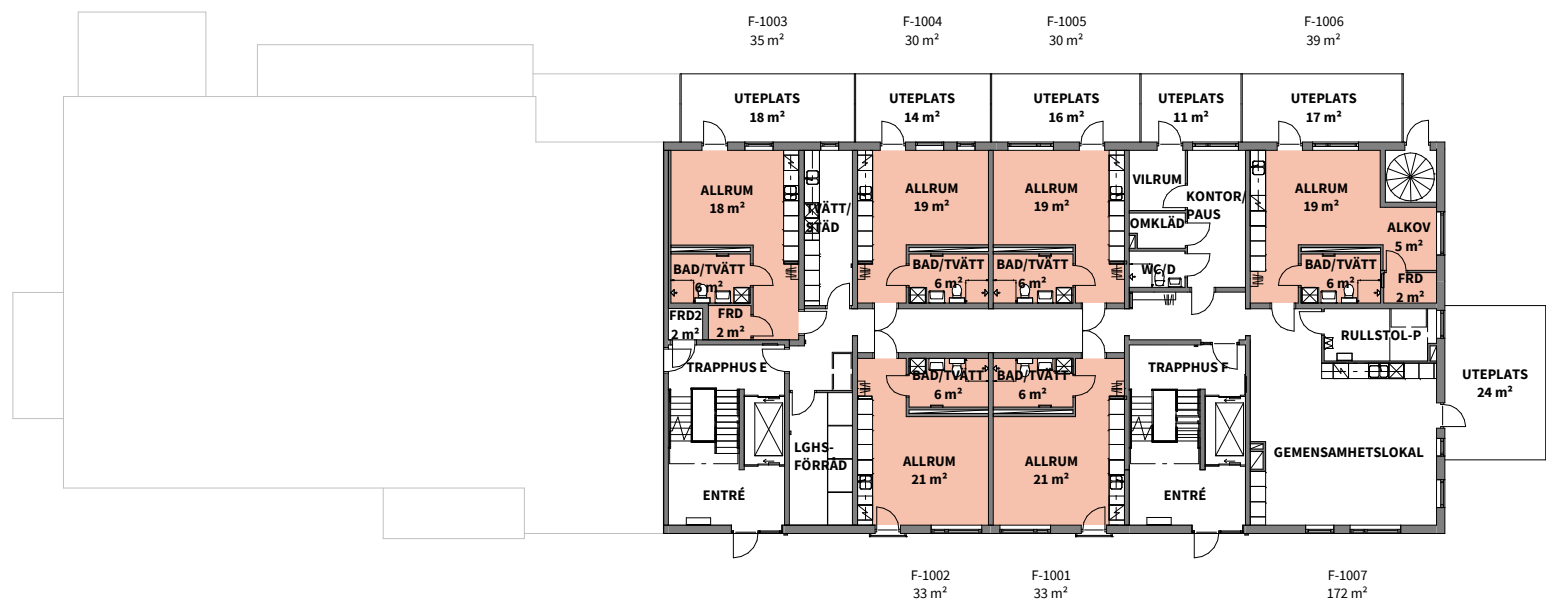


# Översiktsplan

Brf Grönmyntan

PLAN 0 - LSS

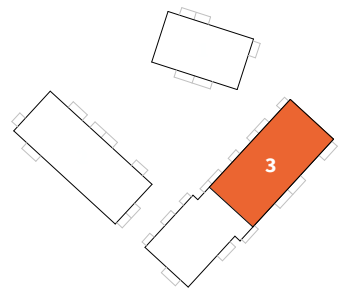

Skala (A4) - 1 : 300

2020-11-27 Rätt till ändringar förbehålles