



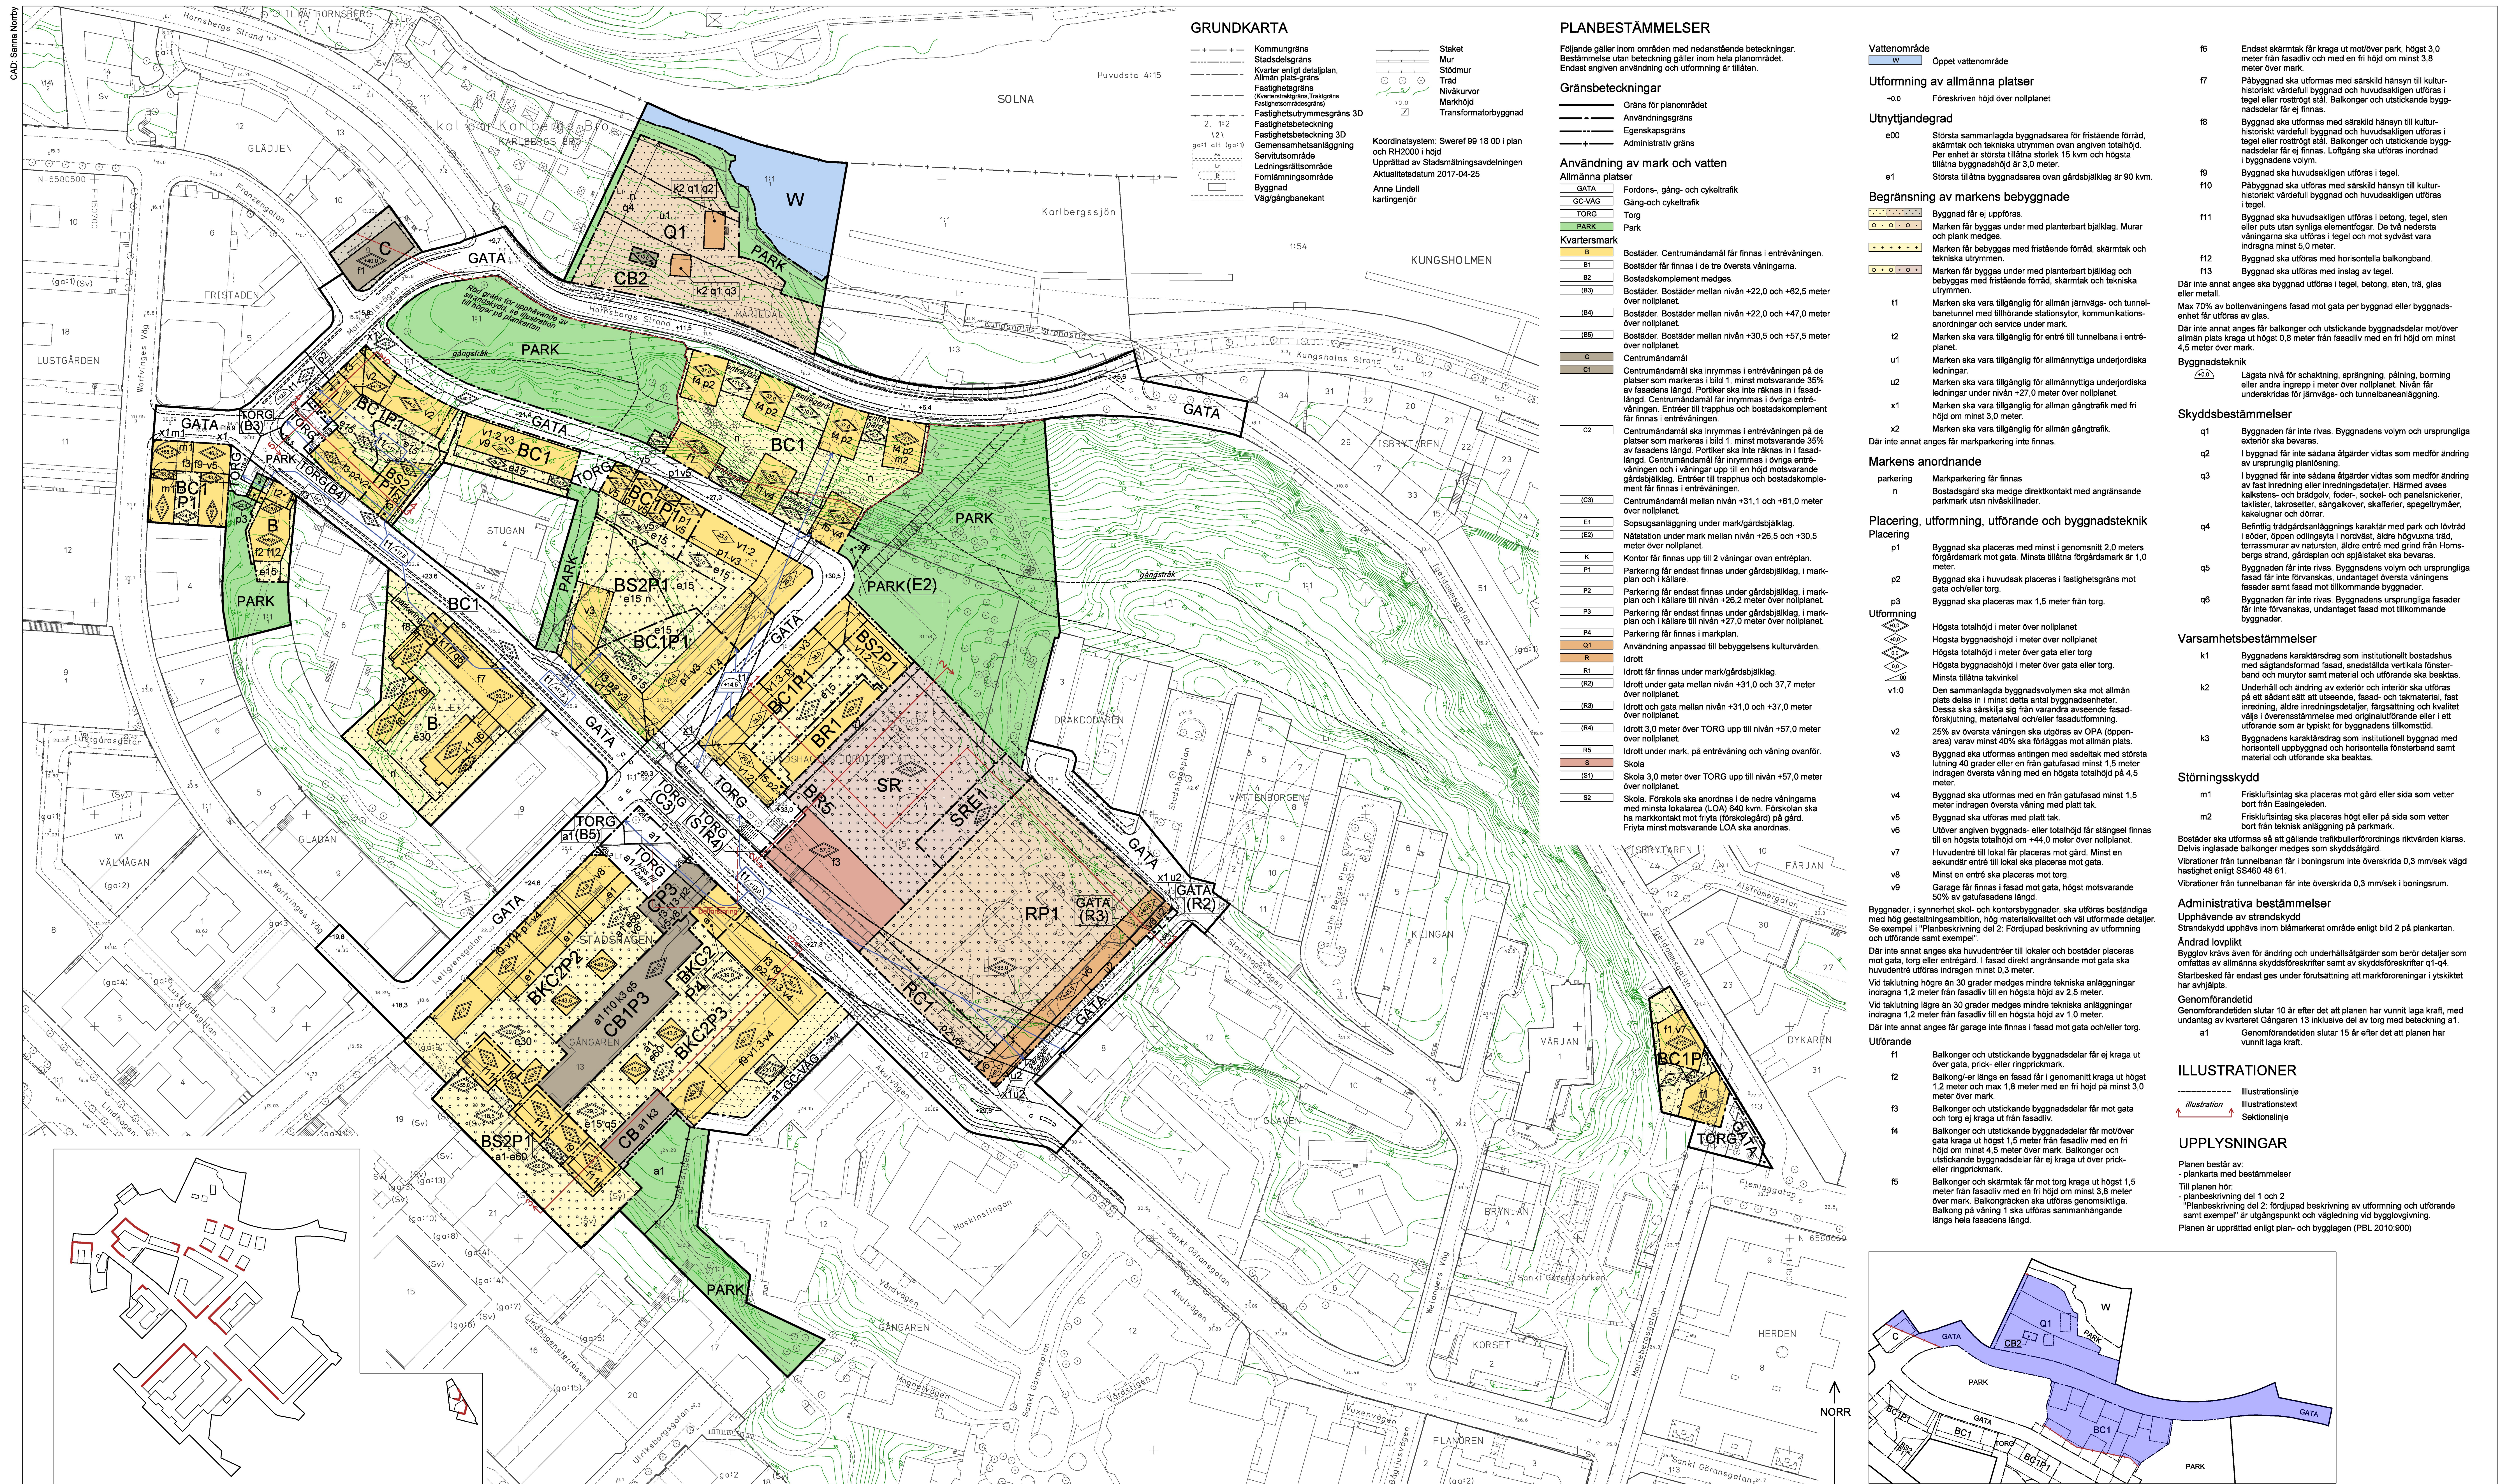


Bild 1. Kvartersöversikt samt illustration tillhörande planbestämmelserna C1 och C2. Röd linje markerar var centrum-
ändamål i bottenvåning ska inrymmas.
Kartbilden är inte skaligen. Förminskningen stämmer inte med koordinatsystem gällande den digitala kartan


(Färgning i sektionerna redovisar inte parkering och teknikutrymmen)

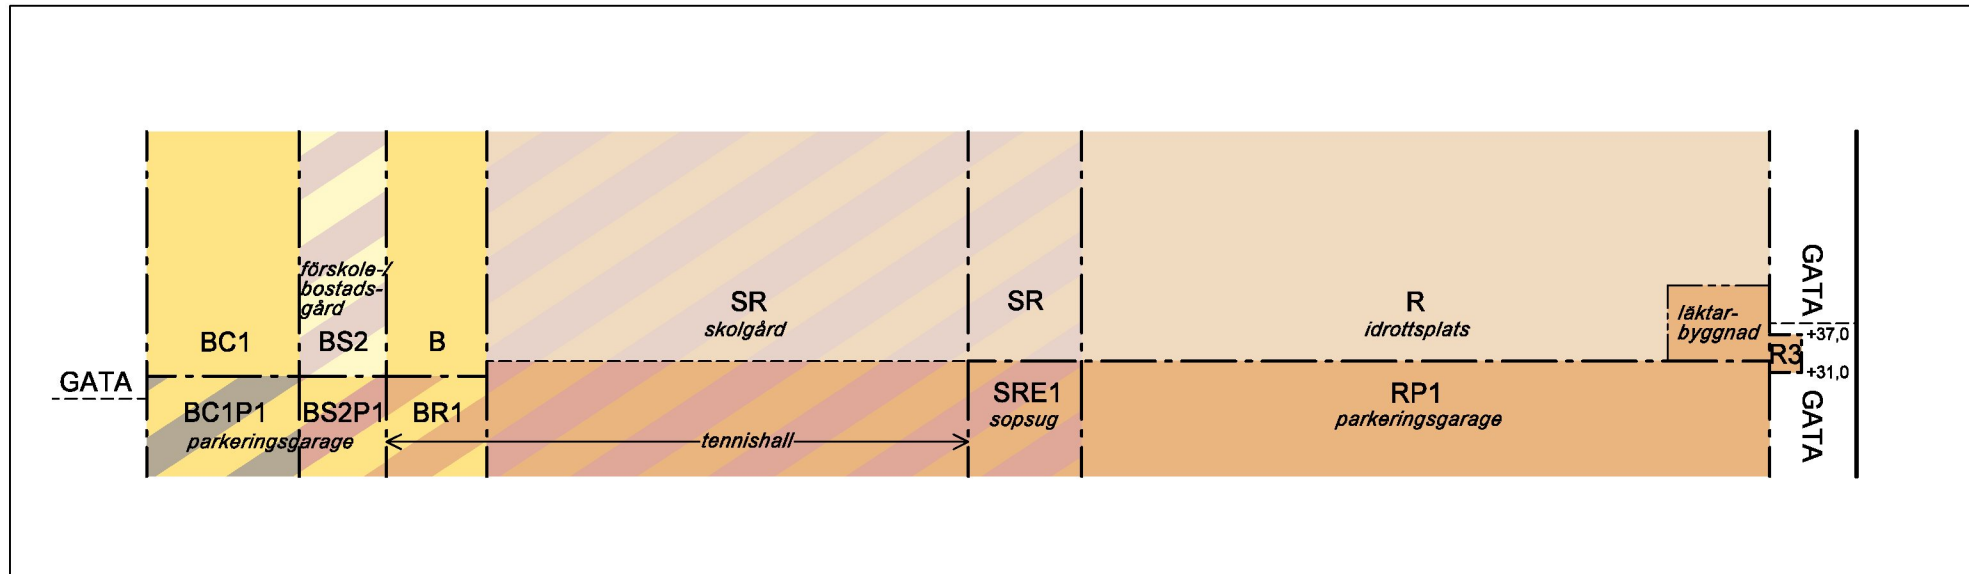


Sektion 1 genom centrala kvarteret med skola/drott.

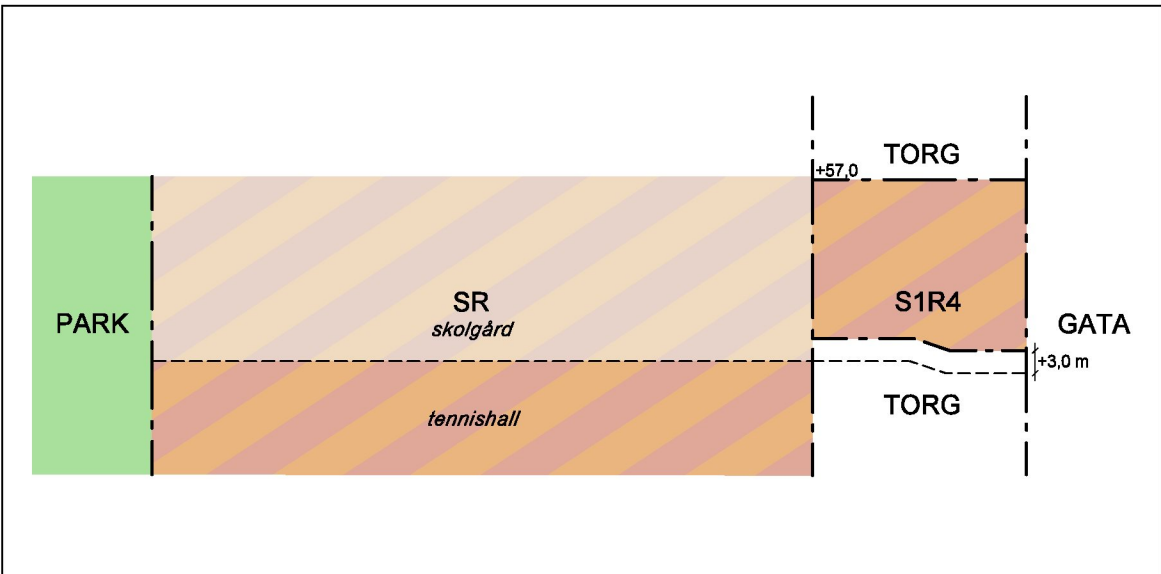


Sektion 2 genom skola/skolgård. Tillåten utgrävning ovan torg.

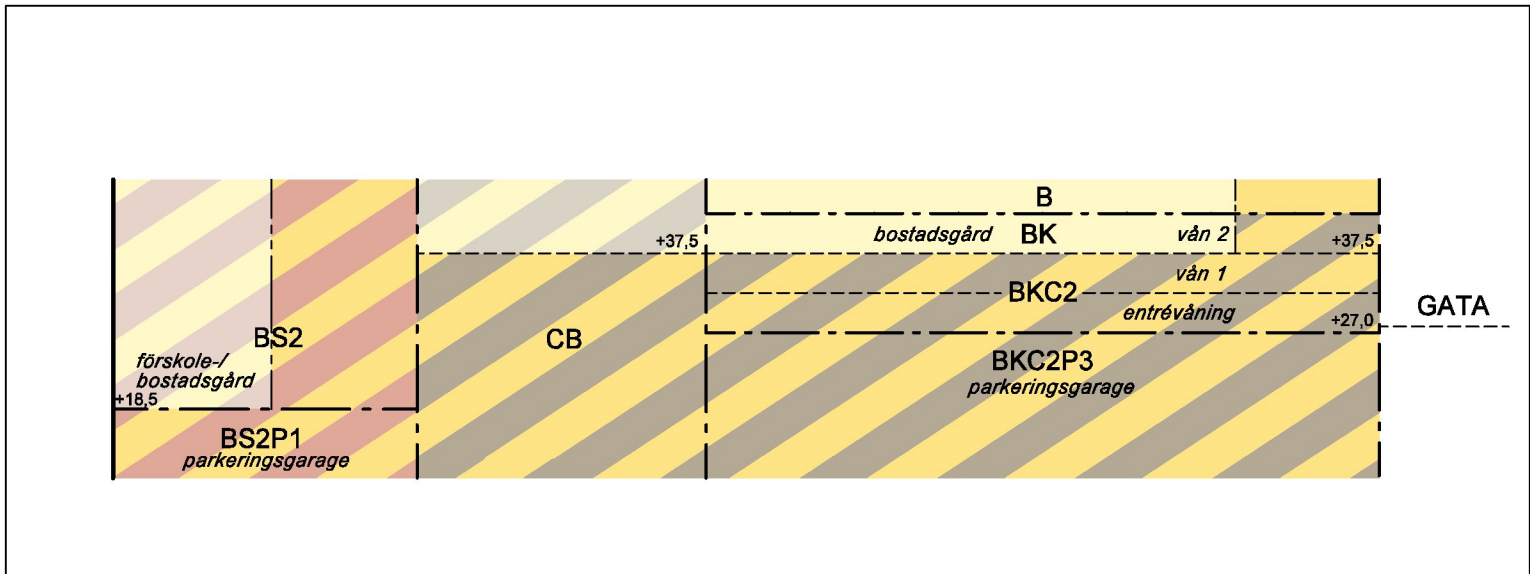


Sektion 3 genom Gångaren 13.

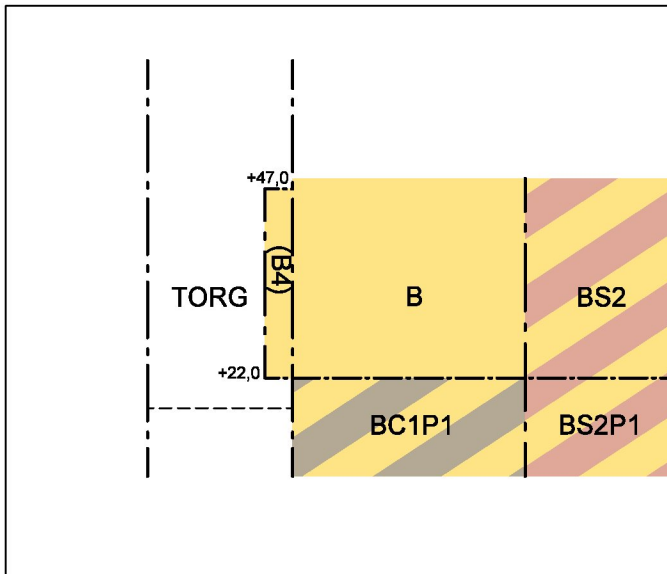

Sektion 4 genom Västra entrén. Tillåten utgrävning ovan torg.

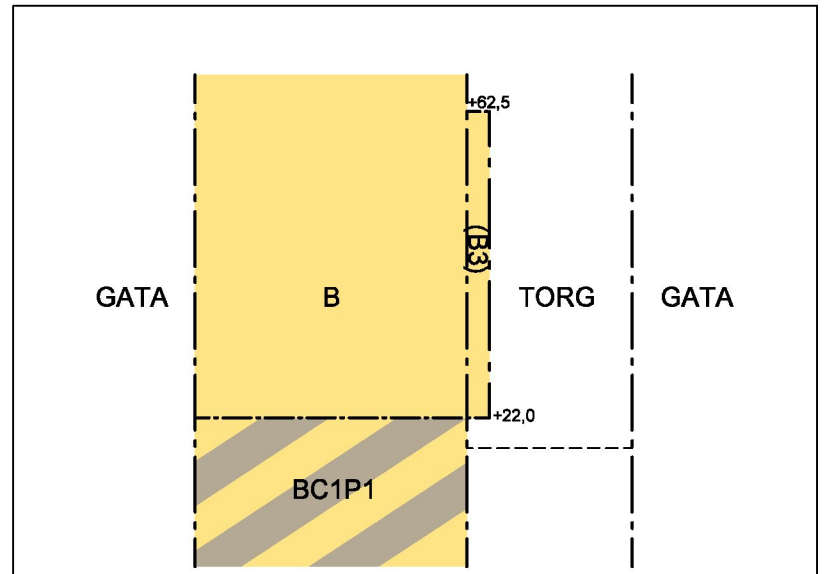

Sektion 5 genom Västra entrén. Tillåten utgrävning ovan torg.

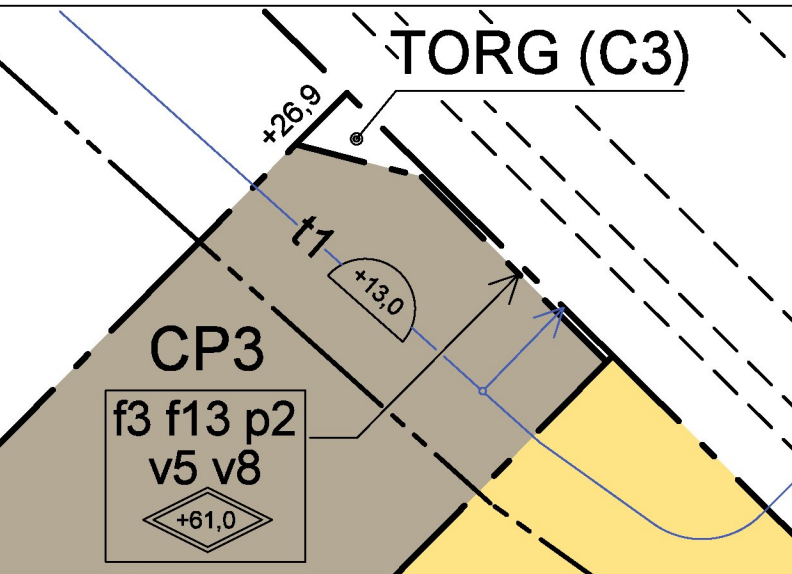

Defförstoring vid användning TORG (C3), ej jämn skala.

Detalplan för del av Stadshagen i stadsdelen Stadshagen i Stockholm

Stockholms stadsbyggnadskontor

Planavdelningen

2017-06-13

Rev. 2018-02-12

Karin Norlander

planchef

Godkänt av SBN

Antagen av

Laga kraft

Dp 2013-08100-54