

KOORDINATSYSTEM

System i plan: SWEREF 99 18 00
System i höjd: RH2000

TECKENFÖRKLARING

Användningsområde, tider och eventuella villkor redovisas i bilaga över ytor med tillfälligt markanspråk, 5320-M52-21-00004.

T1 - XX TILLFÄLLIGT MARKANSPRÅK OVAN OCH UNDER MARK

T2 - XX TILLFÄLLIGT MARKANSPRÅK FÖR KONSTRUKTIONER UNDER MARK. EFTER BYGGSKEDET KOMMER BERGBULTAR ATT KVÄRLÄMNAS I MARK



ÖVRIGA BETECKNINGAR

Trafikområde för tunnelbana inom gällande detaljplan

GRUNDKARTANS BETECKNINGAR

- Kvarters-/Traktgräns tillika fastighetsgräns
- Fastighetsgräns
- Gräns för servitut/ledningsrätt

Utöver de områden som här redovisas med tillfälligt markanspråk, kommer arbeten även att pågå under byggskedet inom de ytor som redovisas på plankartor med permanent markanspråk med servitutsrätt.

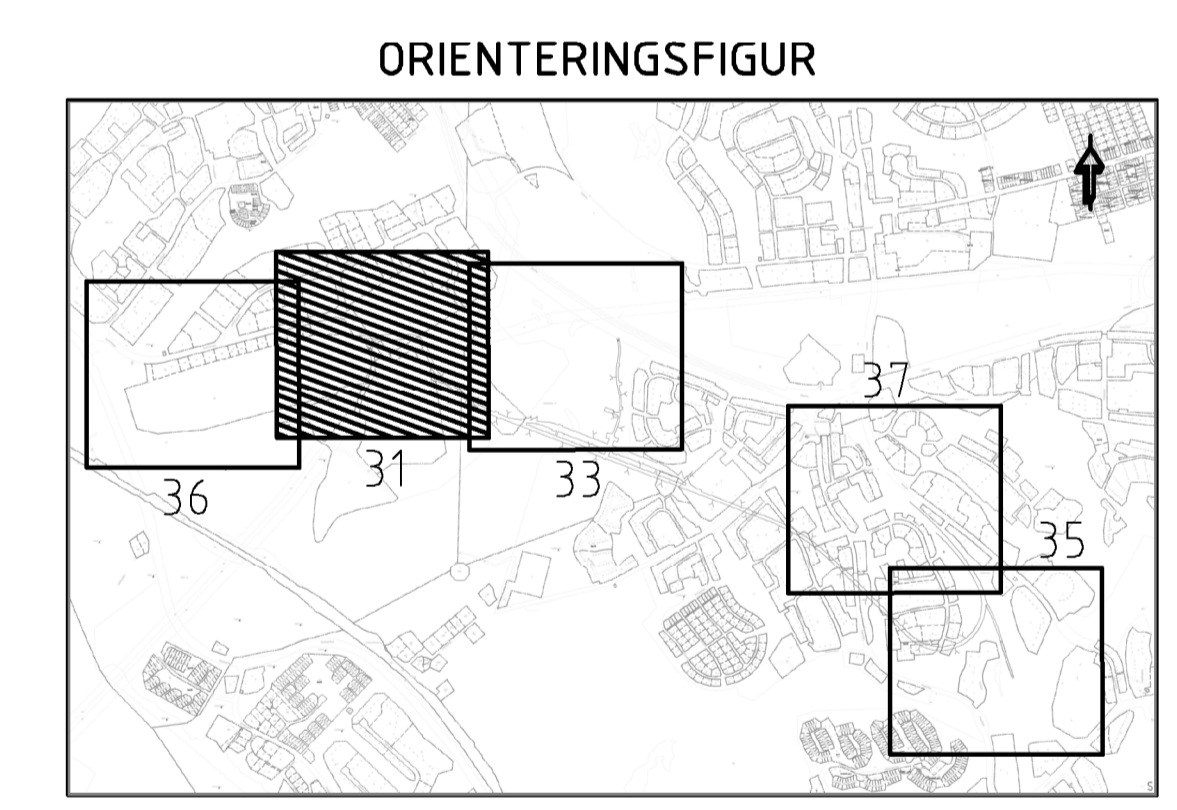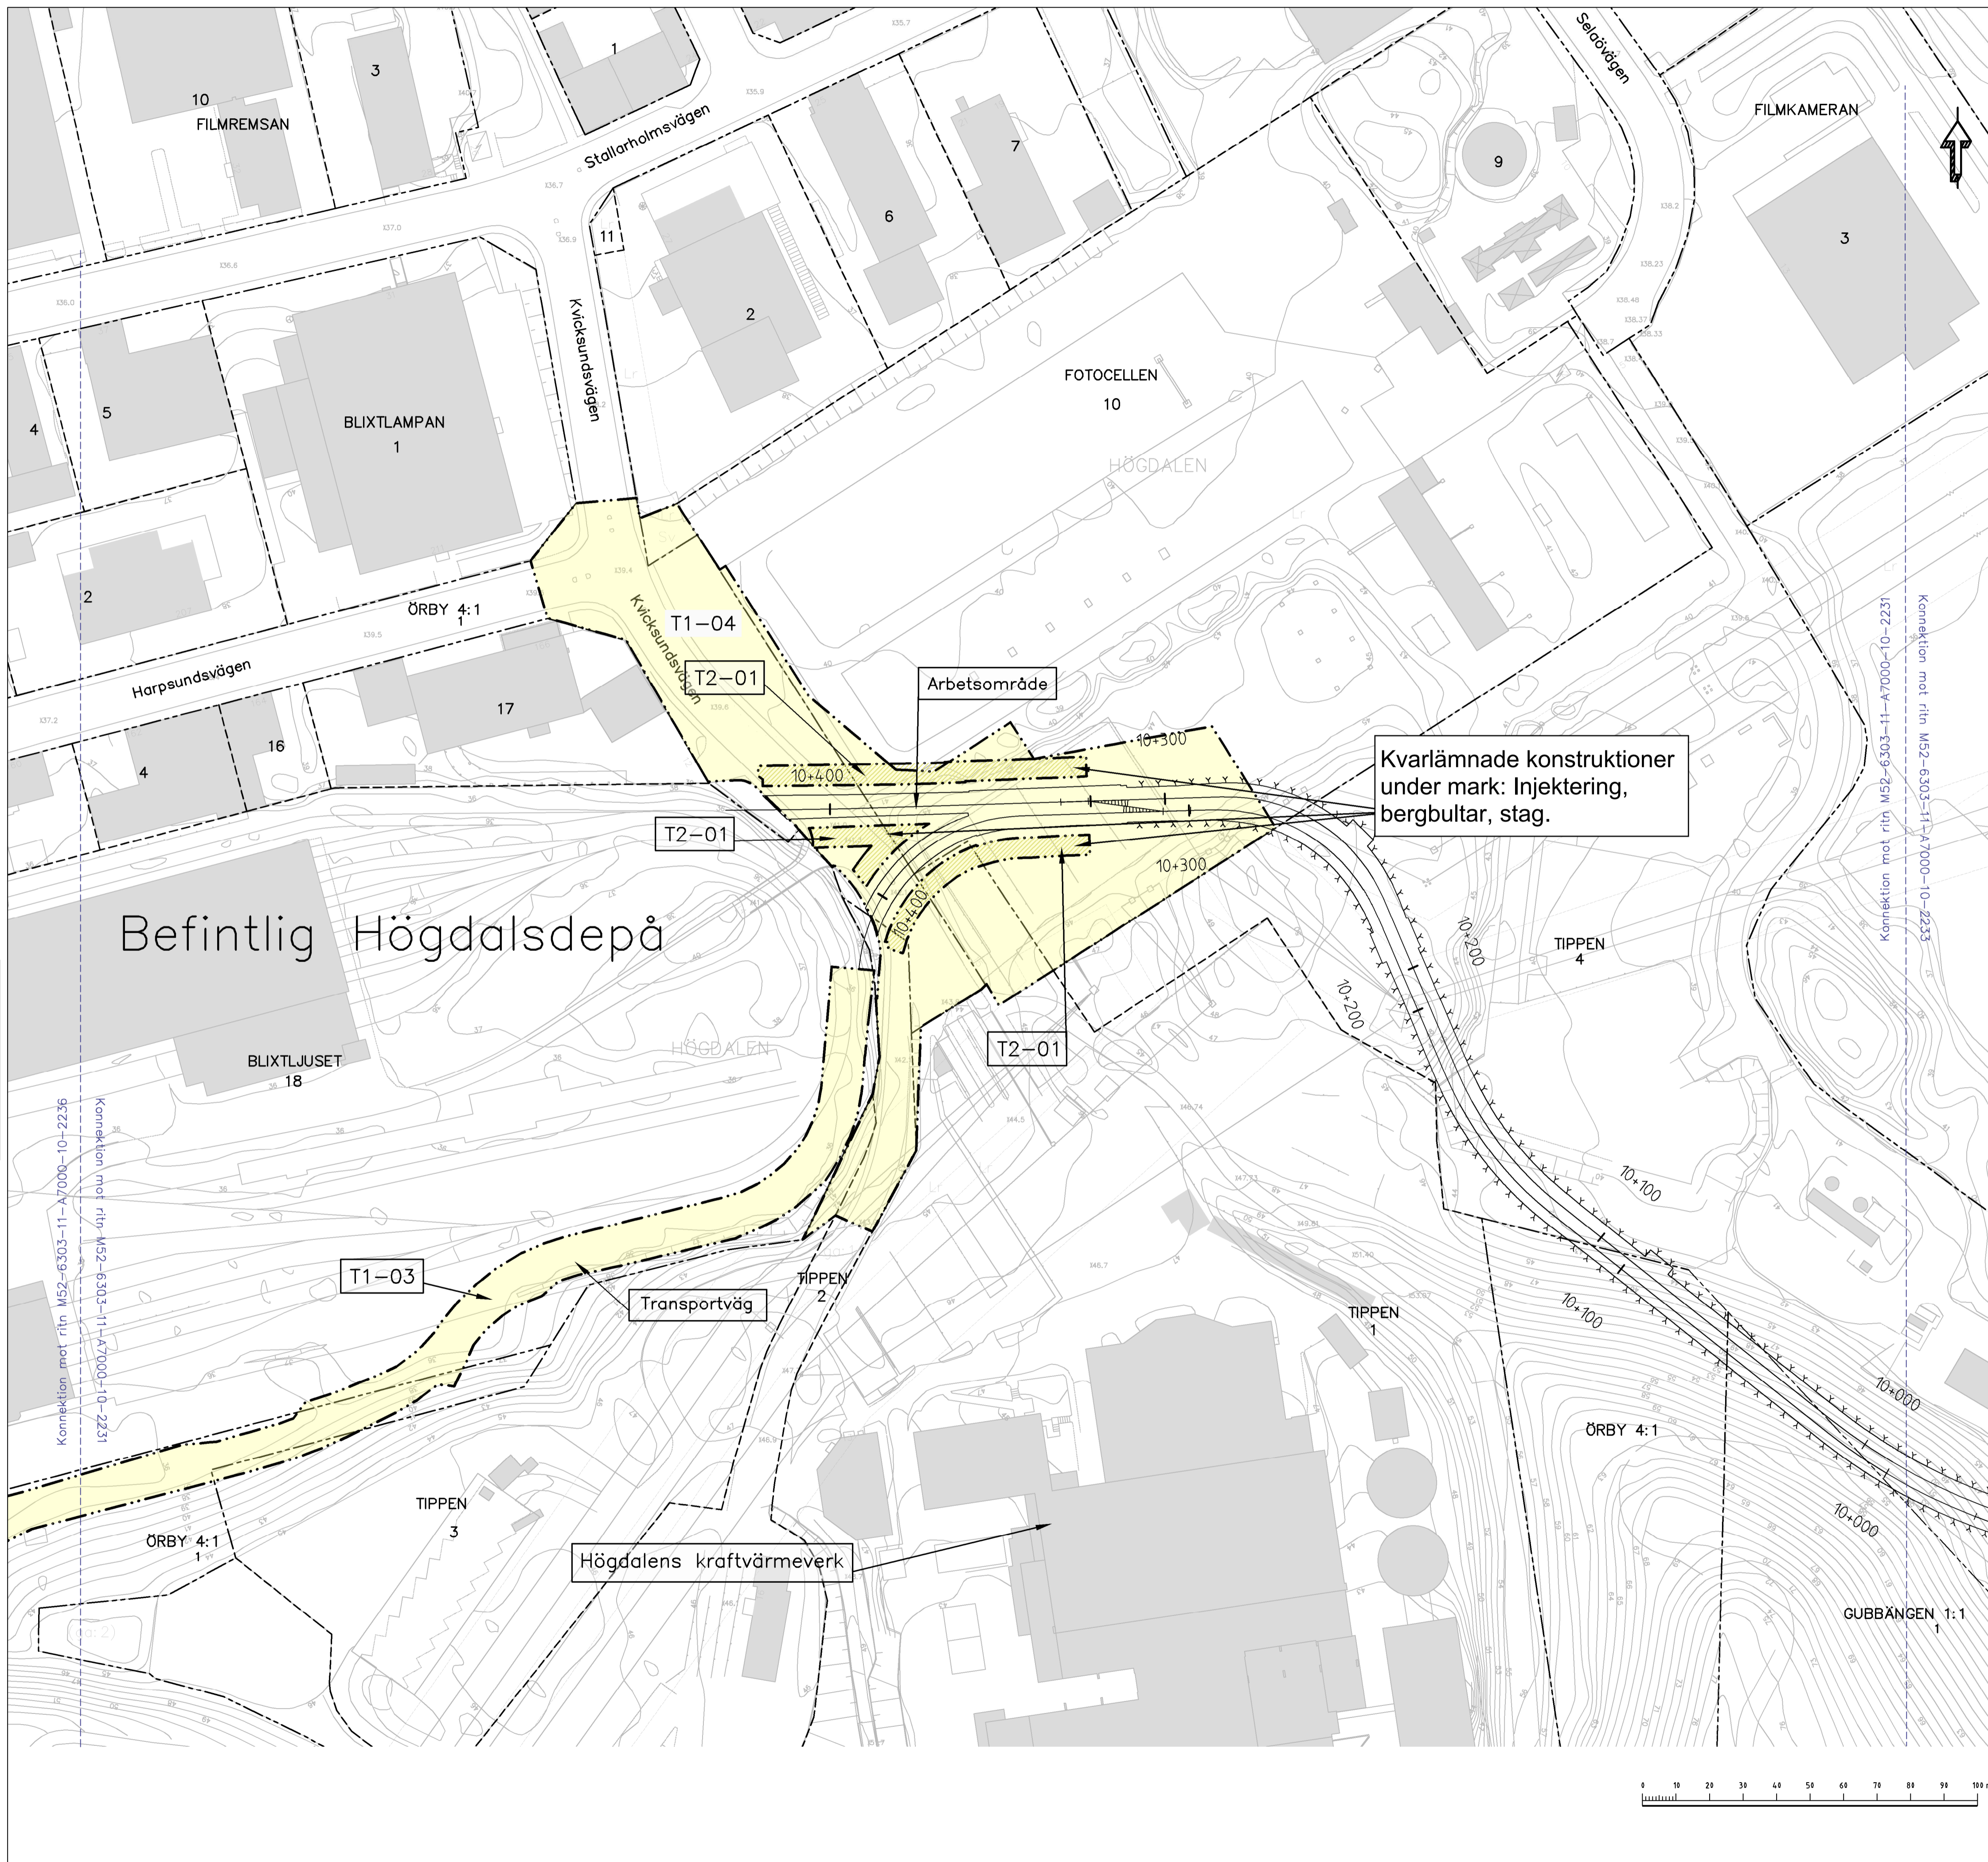

GRANSKNINGSHANDLING
2019-09-06

		www.wspgroup.se	
Uppdrag nr 10200462	Handläggare A. Larsson	Ritf./Konst Simon Josefsson	Rev Ant Revideringar enligt 5100-P51-12-00012 Sign Datum
Granskad Ola Kromnow	Godkänd	JÄRNVÄGSPLAN UTBYGGD DEPÅ I HÖGDALEN	
Ort Stockholm	Datum 2019-06-12		
FUT Handläggare Jan Eklund		Informations säkerhetsklass K1	
FUT Granskad Johanna Twengström		FUT Godkänd Marie Fredell	
FUT Ort Stockholm		Ritningsnummer M52-6303-11-A7000-10-2231	
		Format A1	Skala H 1:1000
		Nästa bl 2233	Rev A

M52-6303-11-A7000-10-2231.dwg

Den här handling och informationen här är SLL egendom och får inte delas ut eller spridas utan SLLs skriftliga medgivande.

KOORDINATSYSTEM

System i plan: SWEREF 99 18 00
System i höjd: RH2000

TECKENFÖRKLARING

Användningsområde: Ytor och eventuella villkor redovisas i bilaga över ytor med tillfälligt markanspråk, 5320-M52-21-00004.

T1 - XX TILLFÄLLIGT MARKANSPRÅK OVAN OCH UNDER MARK

T2 - XX TILLFÄLLIGT MARKANSPRÅK FÖR KONSTRUKTIONER UNDER MARK. EFTER BYGGSKEDET KOMMER BERGBULTAR ATT KVARLÄMNAS I MARK



ÖVRIGA BETECKNINGAR

Trafikområde för tunnelbana inom gällande detaljplan



GRUNDKARTANS BETECKNINGAR

----- Kvarters-/Traktgräns tillika fastighetsgräns
- - - - - Fastighetsgräns
..... Gräns för servitut/ledningsrätt

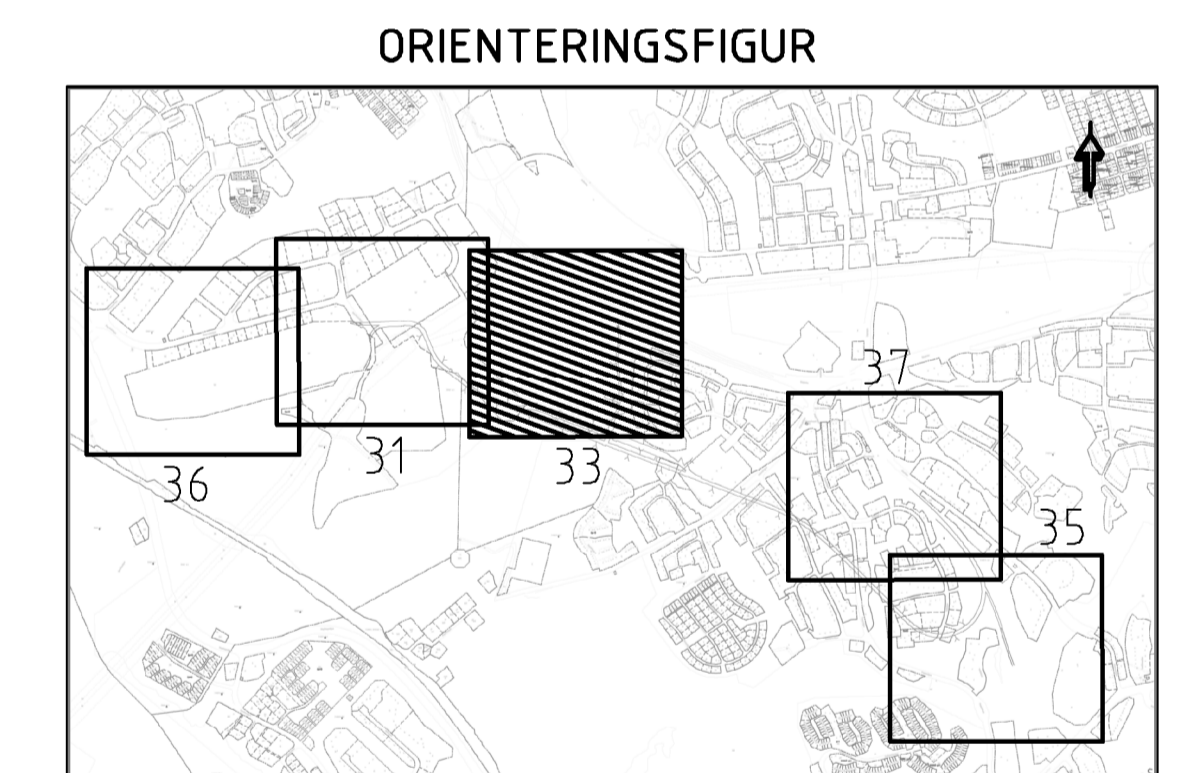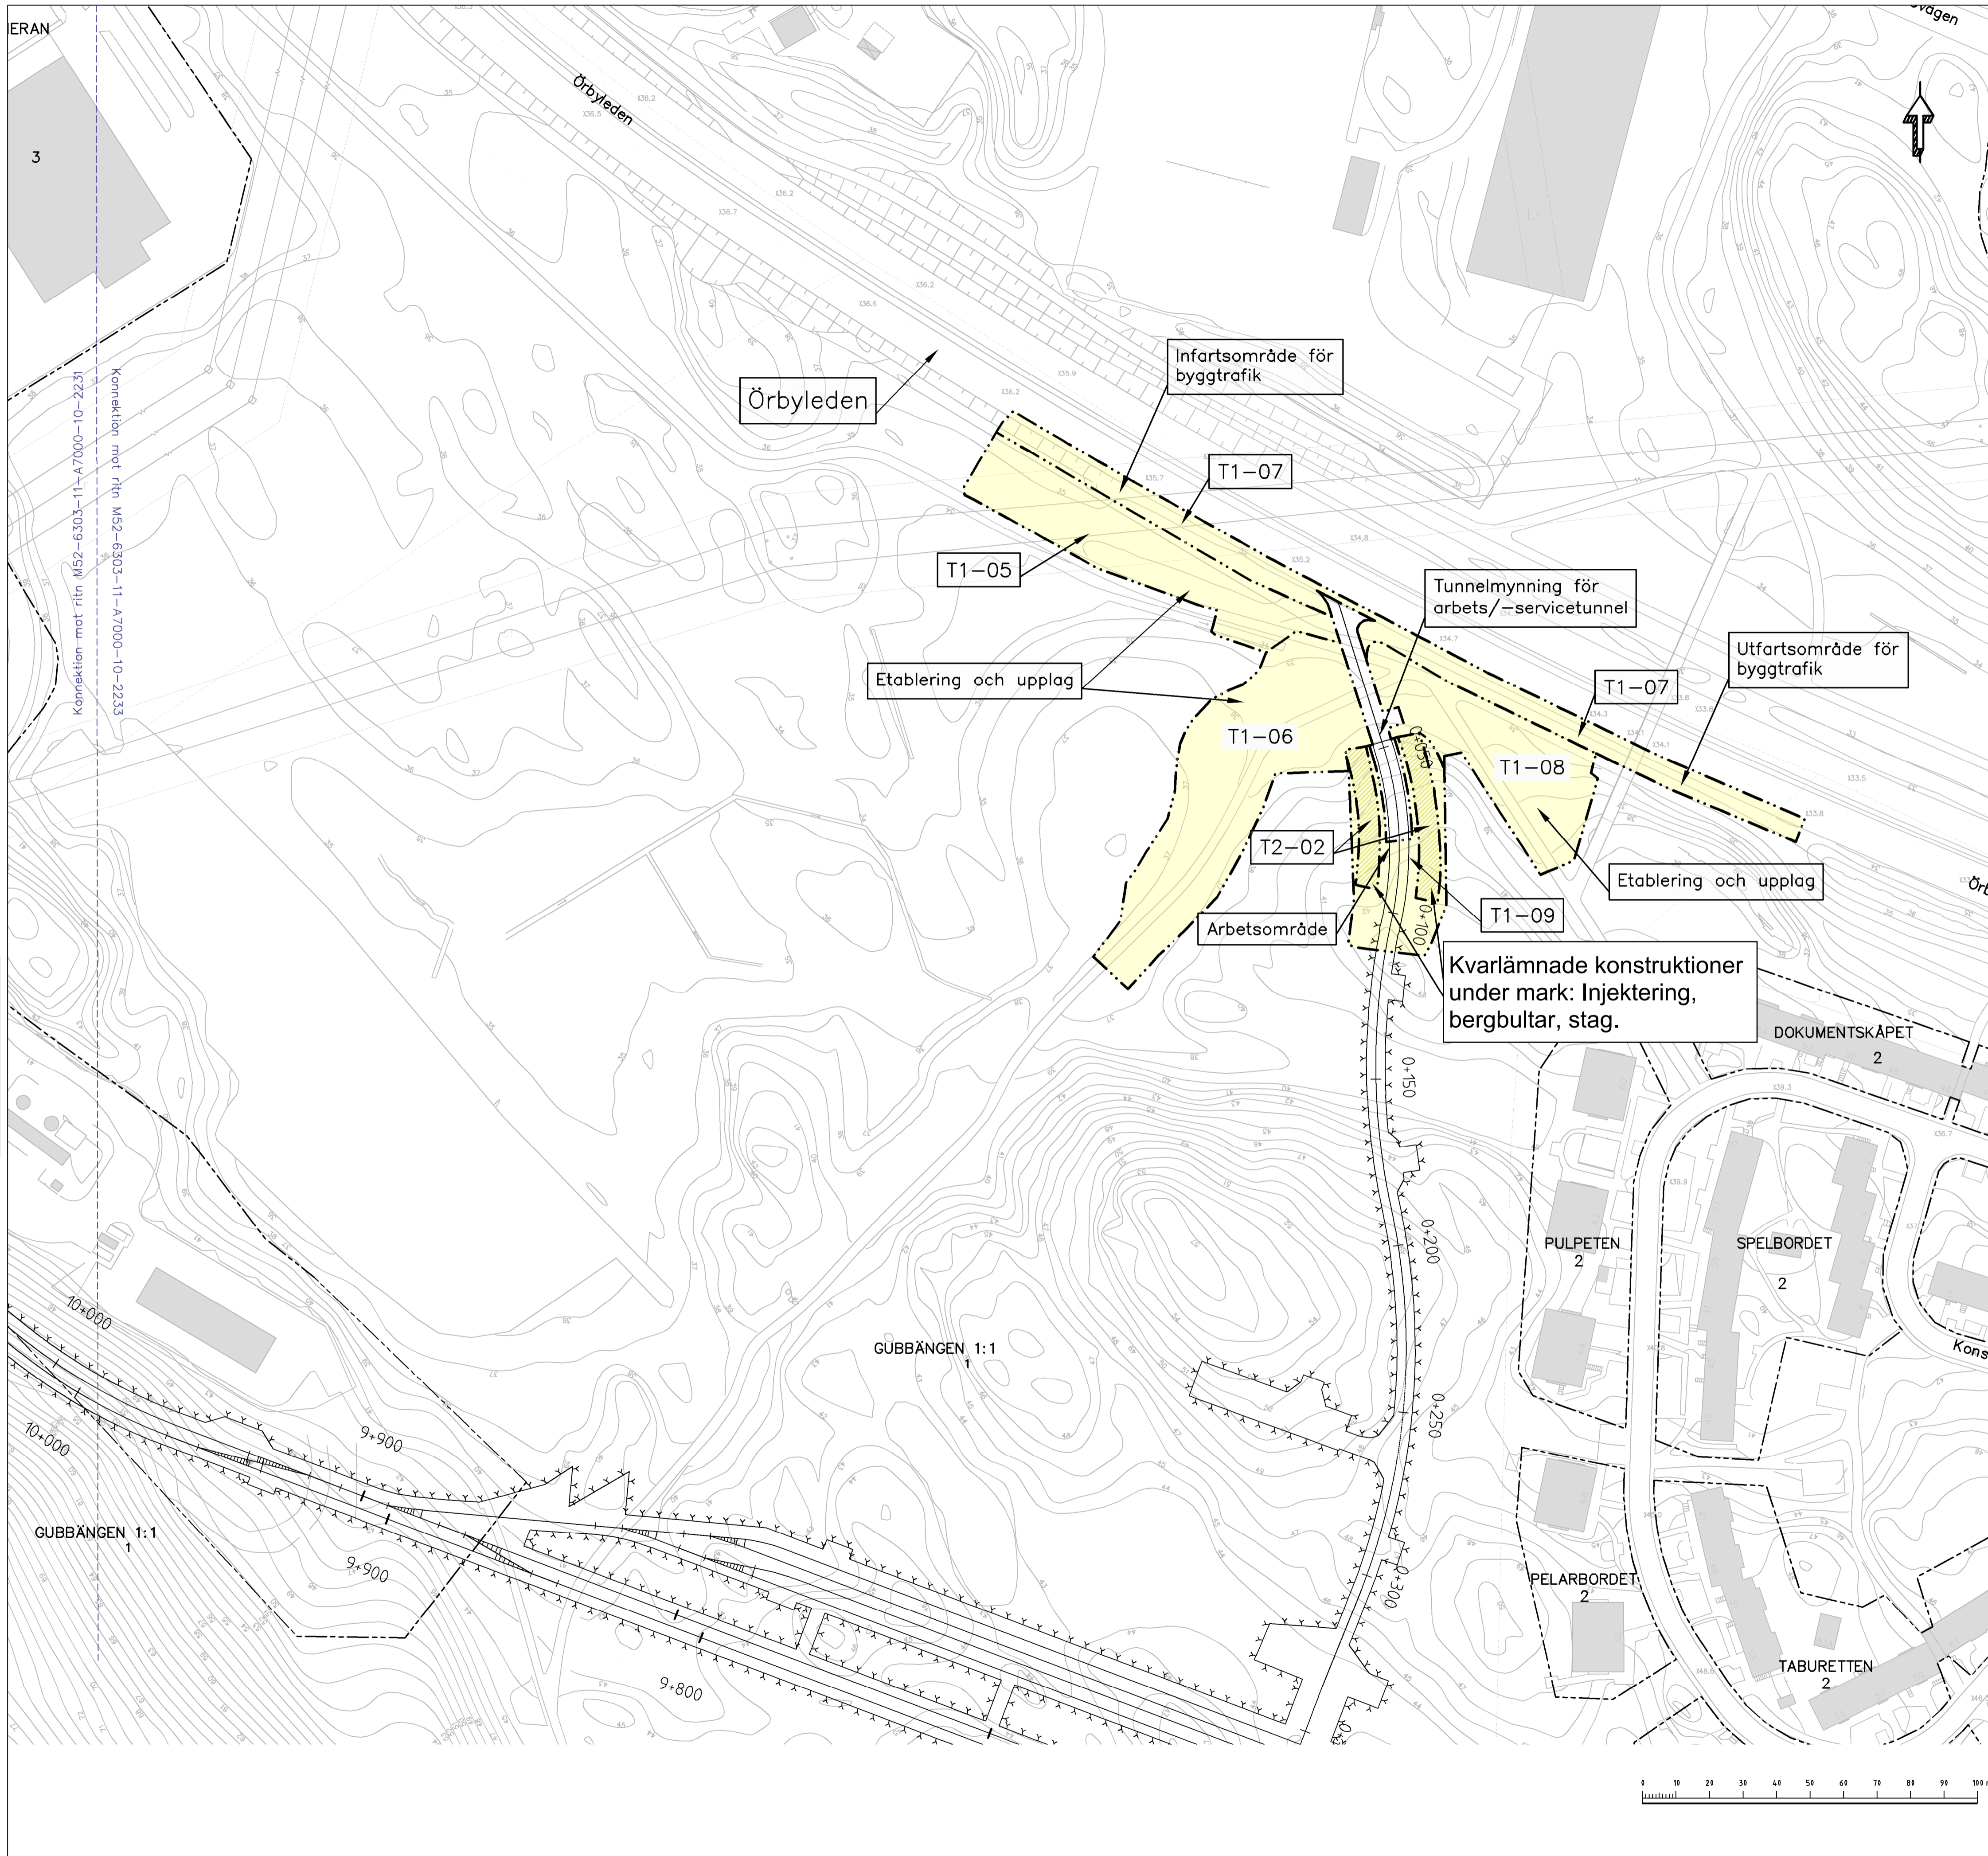Utöver de områden som här redovisas med tillfälligt markanspråk, kommer arbeten även att pågå under byggskedet inom de ytor som redovisas på plankartor med permanent markanspråk med servitutsrätt.



GRANSKNINGSHANDLING
2019-09-06

 www.wspgroup.se			
		A	Revideringar enligt 5100-P51-12-00012 Sjn 2020-01-31
Uppdrag nr 10200462	Handläggare A. Larsson	Rit./Konst Simon Josefsson	Rev Ant Revidering avser Sign Datum
Granskad Ola Kromnow	Godkänd	JÄRNVÄGSPLAN	
Ort Stockholm	Datum 2019-06-12	UTBYGGD DEPÅ I HÖGDALEN	
 STOCKHOLMS LÄNS LÄNSTING		Tillfälligt markanspråk Planritningar	
FUT Handläggare Jan Eklund	Informations säkerhetsklass K1	Förvaltningsnummer 1300	Format A1
FUT Granskad Johanna Twengström	FUT Godkänd Marie Fredell	Ritningsnummer M52-6303-11-A7000-10-2233	Skala H 1:1000
FUT Ort Stockholm	Datum xxxx-xx-xx	Nästa bl 2237	Rev A

M52-6303-11-A7000-10-2233.dwg

Denna handling och informationen härifrån är SLL:s egendom och ska inte delas ut eller spridas utan SLL:s skriftliga medgivande.

KOORDINATSYSTEM

System i plan: SWEREF 99 18 00
 System i höjd: RH2000

TECKENFÖRKLARING

Användningsområde, tider och eventuella villkor redovisas i bilaga över ytor med tillfälligt markanspråk, 5320-M52-21-00004.

- T1 - XX TILLFÄLLIGT MARKANSPRÅK OVAN OCH UNDER MARK
- T2 - XX TILLFÄLLIGT MARKANSPRÅK FÖR KONSTRUKTIONER UNDER MARK. EFTER BYGGSKEDET KOMMER BERGBULTAR ATT KVARLÄMNAS I MARK


ÖVRIGA BETECKNINGAR

- Trafikområde för tunnelbana inom gällande detaljplan


GRUNDKARTANS BETECKNINGAR


- - - - - Kvarters-/Traktgräns tillika fastighetsgräns
- - - - - Fastighetsgräns
- - - - - Gräns för servitut/ledningsrätt

Utöver de områden som här redovisas med tillfälligt markanspråk, kommer arbeten även att pågå under byggskedet inom de ytor som redovisas på plankartor med permanent markanspråk med servitutsrätt.

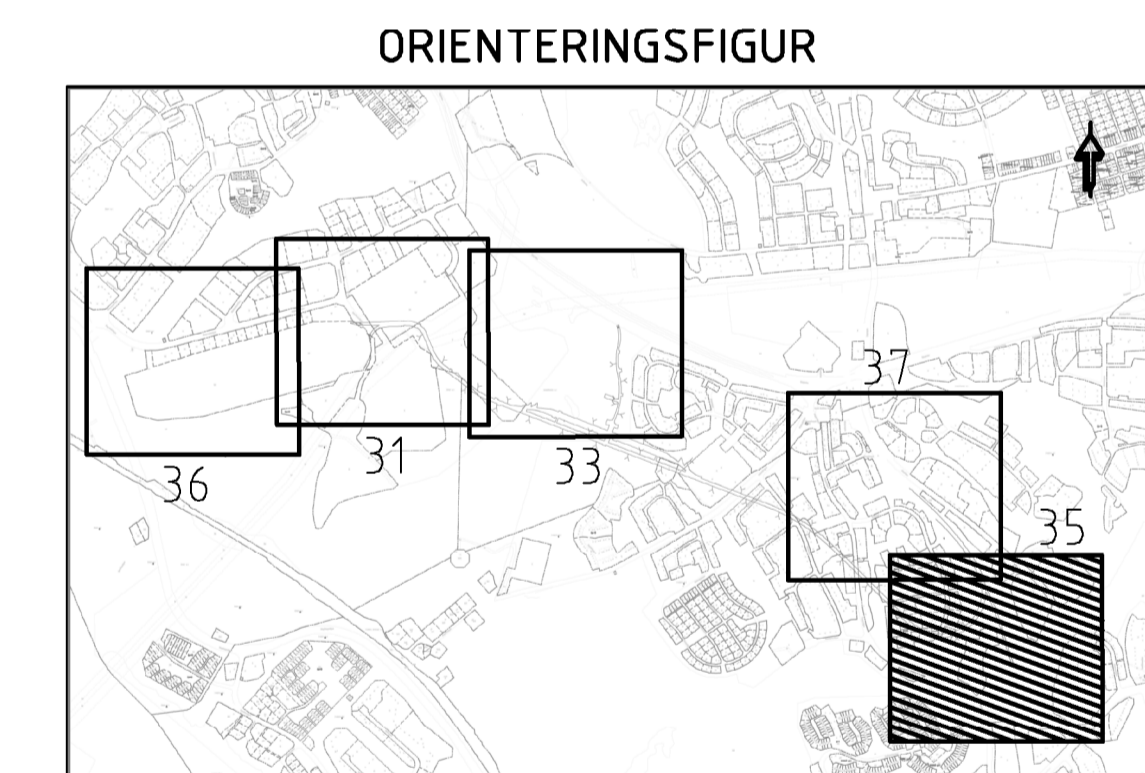

GRANSKNINGSHANDLING
 2019-09-06

 www.wspgroup.se			
Uppdrag nr 10200462	Handläggare A. Larsson	Rit/Konst Simon Josefsson	Rev Ant A
Granskad Ola Kromnow	Godkänd	Datum 2019-06-12	Revideringar enligt 5100-P51-12-00012 S.Jn 2020-01-31 Rev Ant Revidering avser Sign Datum
Ort Stockholm		JÄRNVÄGSPLAN	
Förvaltning för utbyggd tunnelbana STOCKHOLMS LÄNS LÄNDSING		UTBYGGD DEPÅ I HÖGDALEN	
FUT Handläggare Jan Eklund	Informations säkerhetsklass K1	Tillfälligt markanspråk Planritningar	
FUT Granskad Johanna Twengström	FUT Godkänd Marie Fredell	Förvaltningsnummer 1300	Format A1
FUT Ort Stockholm	Datum xxxx-xx-xx	Ritningsnummer M52-6303-11-A7000-10-2235	Skala H 1:1000
		Nästa bl A	Rev A

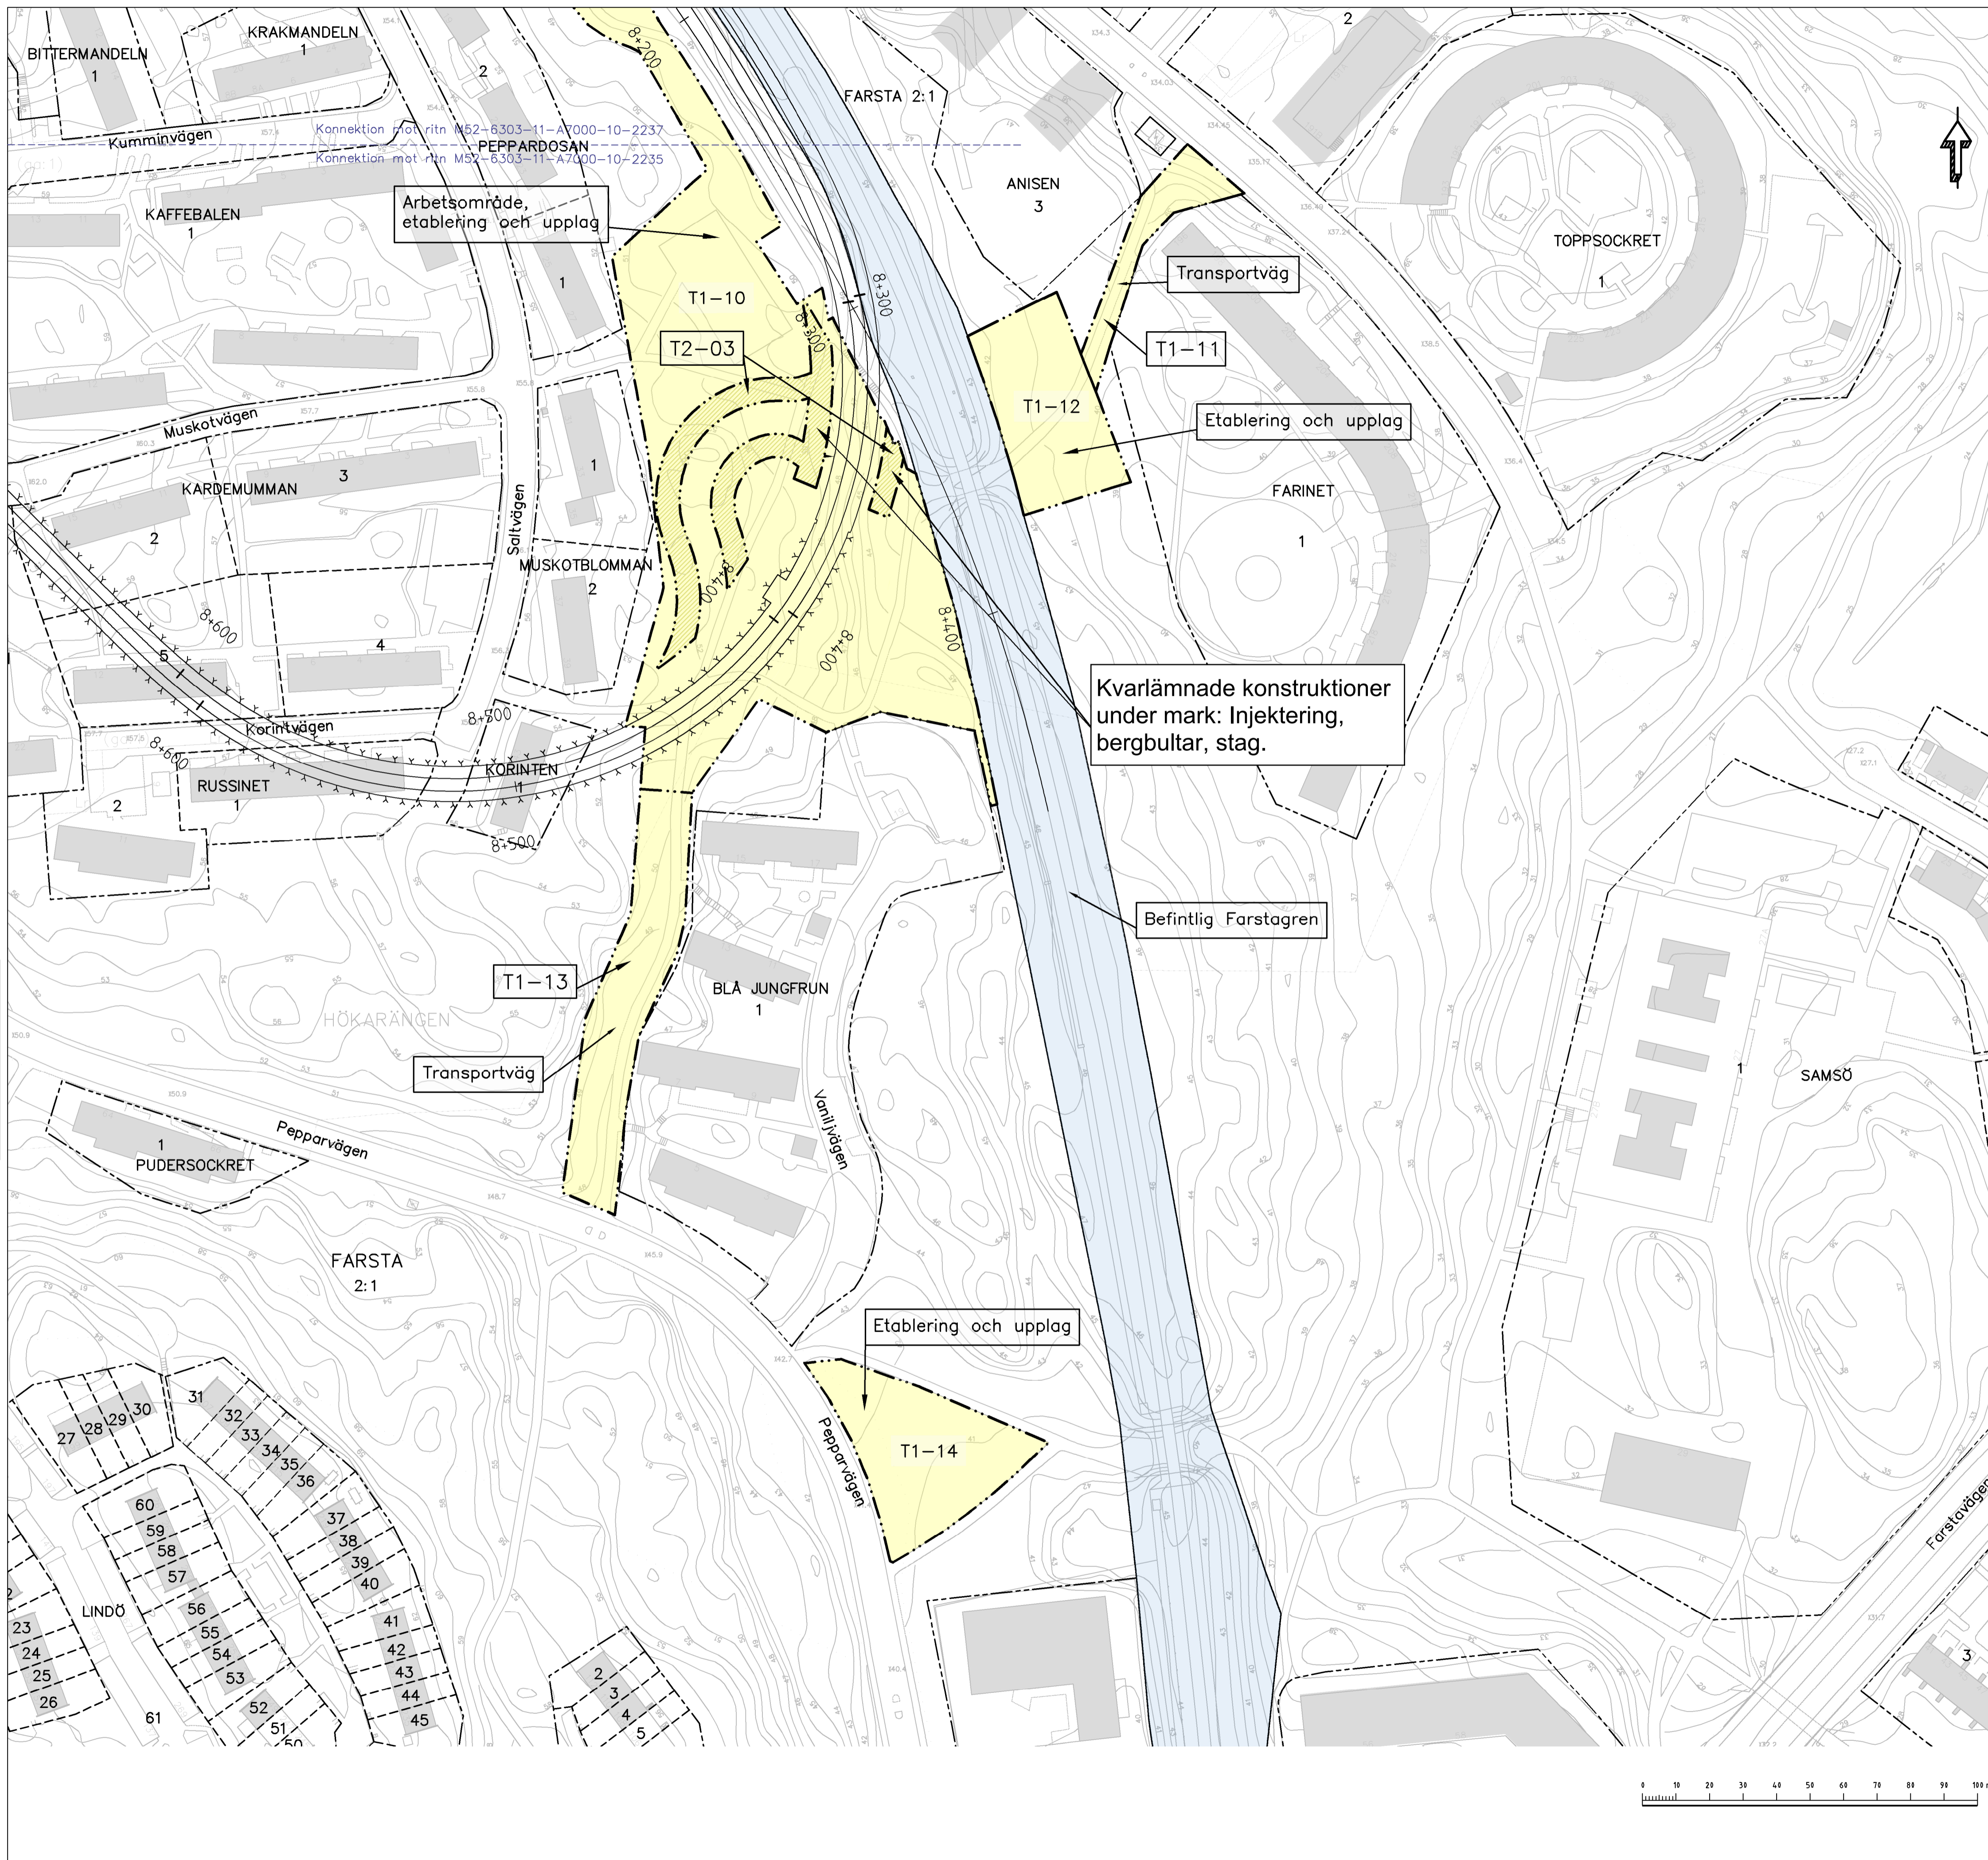

M52-6303-11-A7000-10-2235.dwg

Denna handling och informationen härifrån är SLLs egendom och ska inte delas ut eller spridas utan SLLs skriftliga medgivande.