
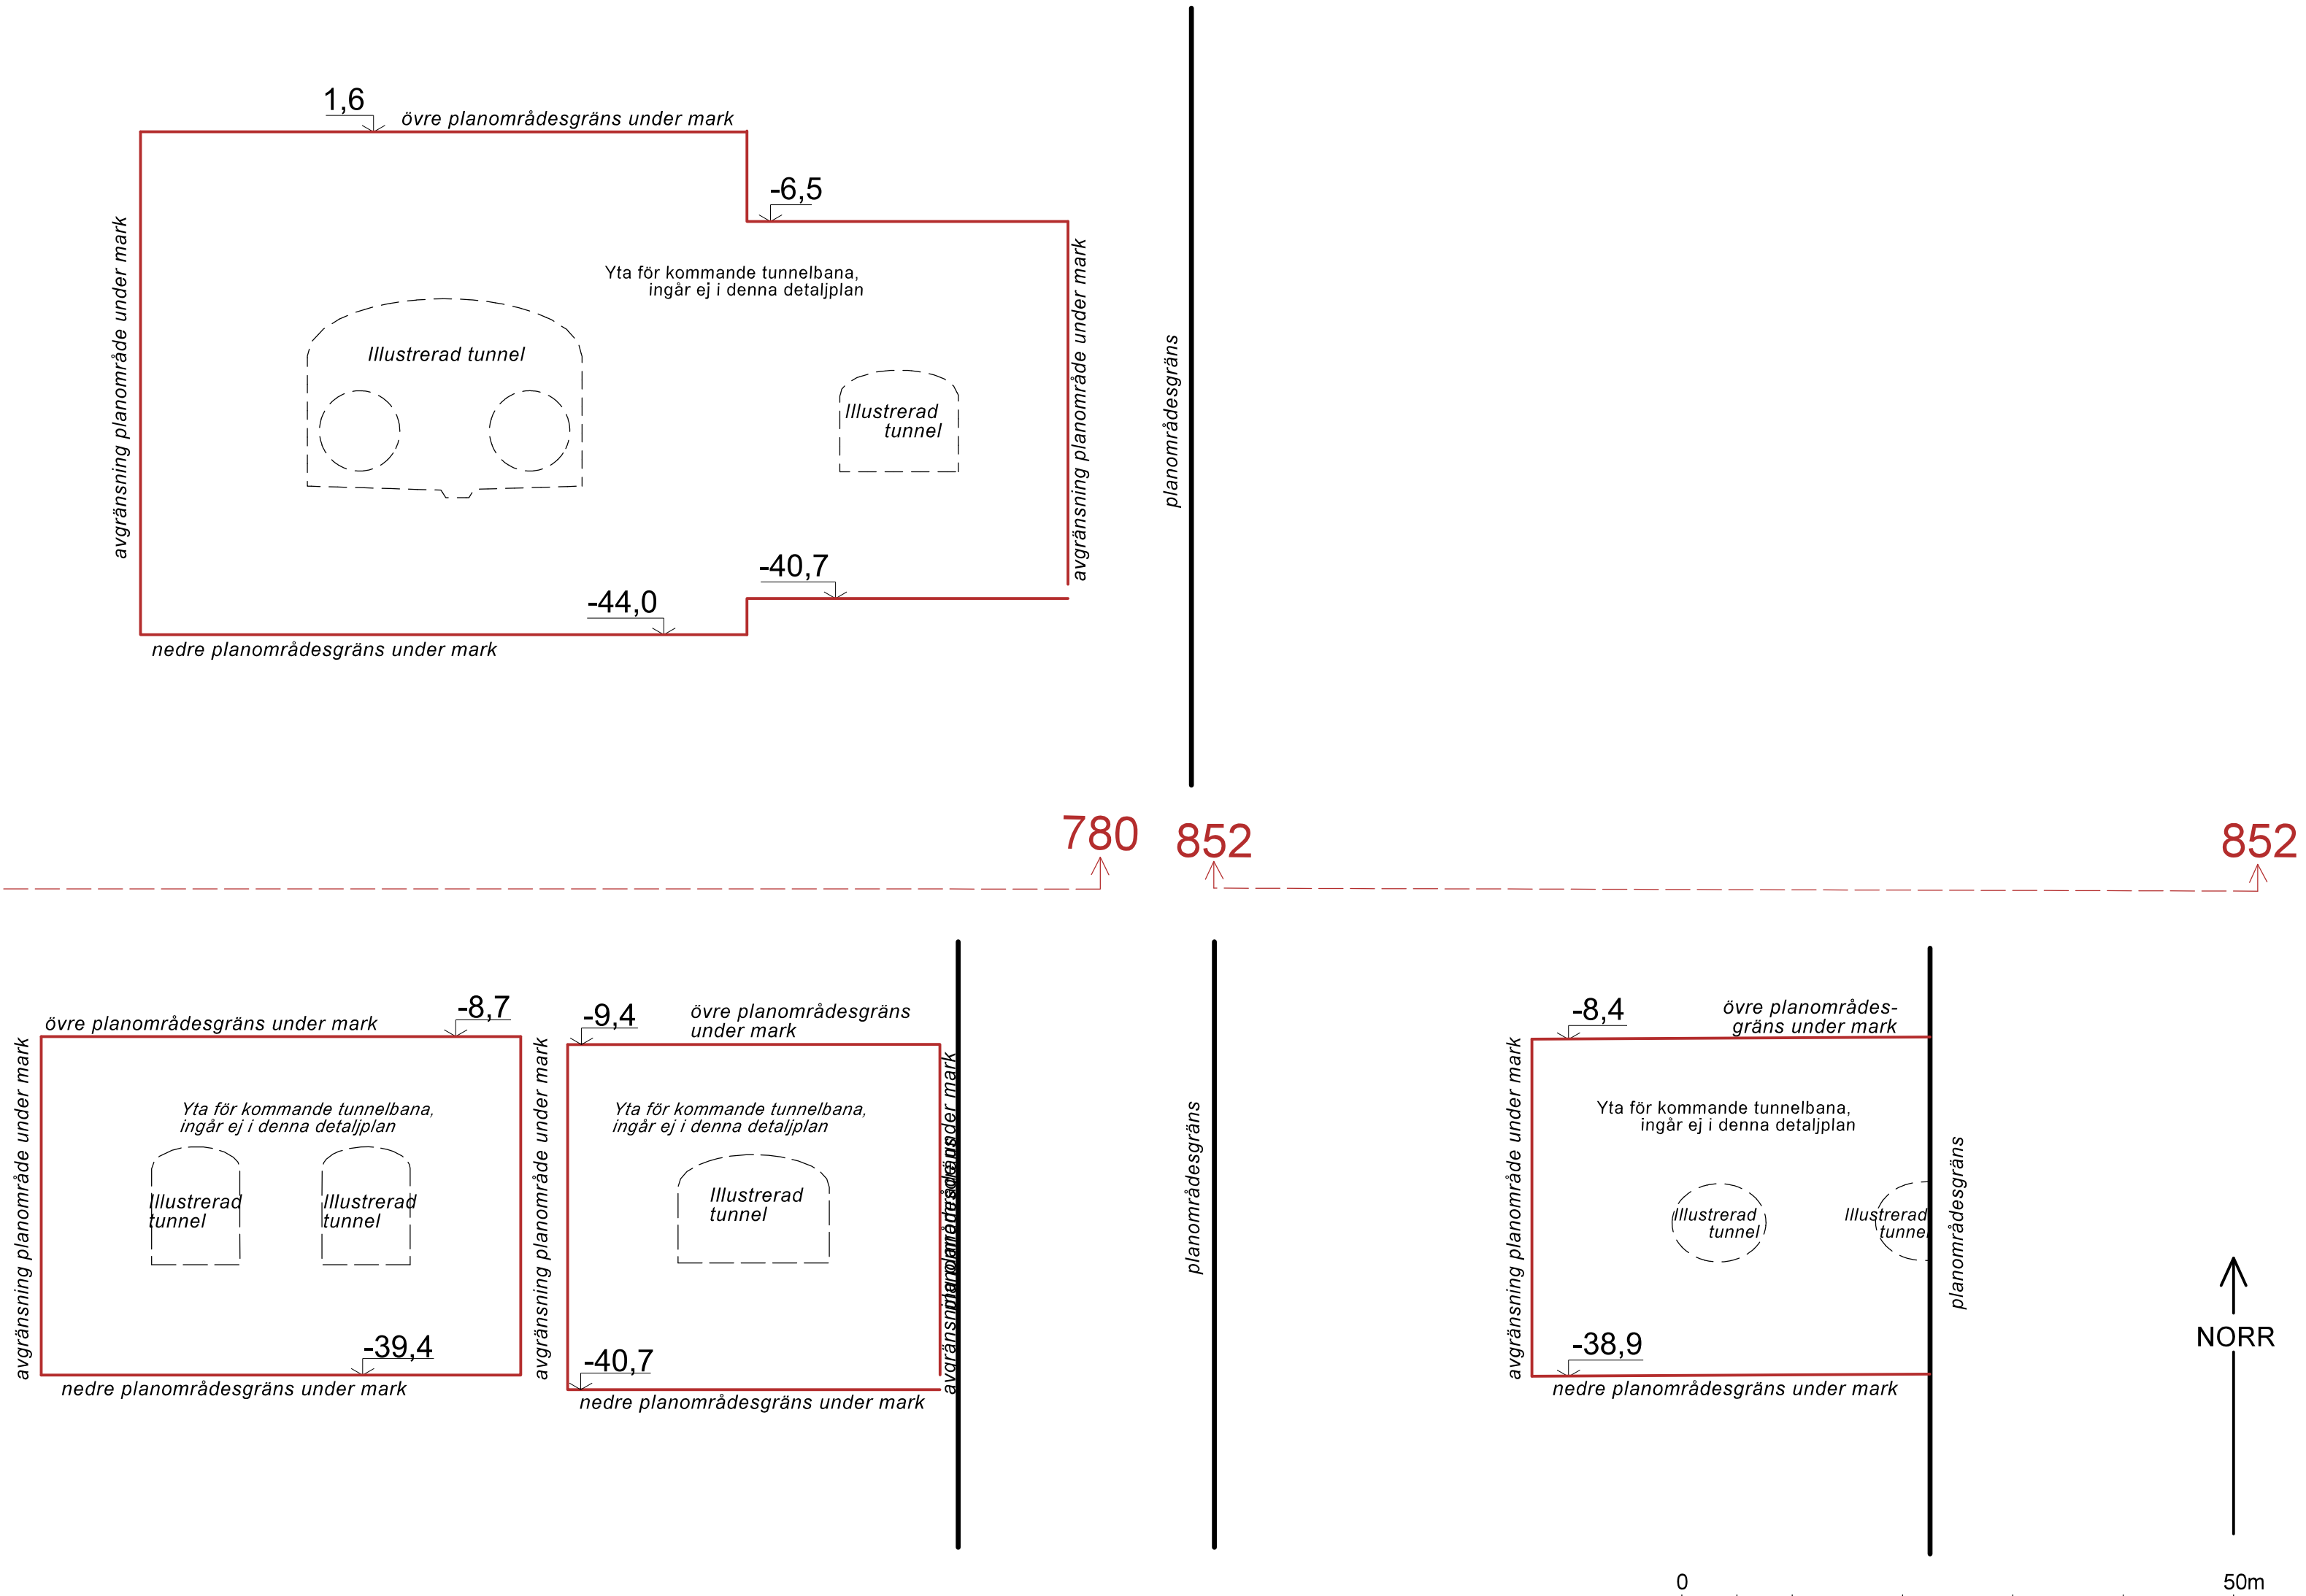


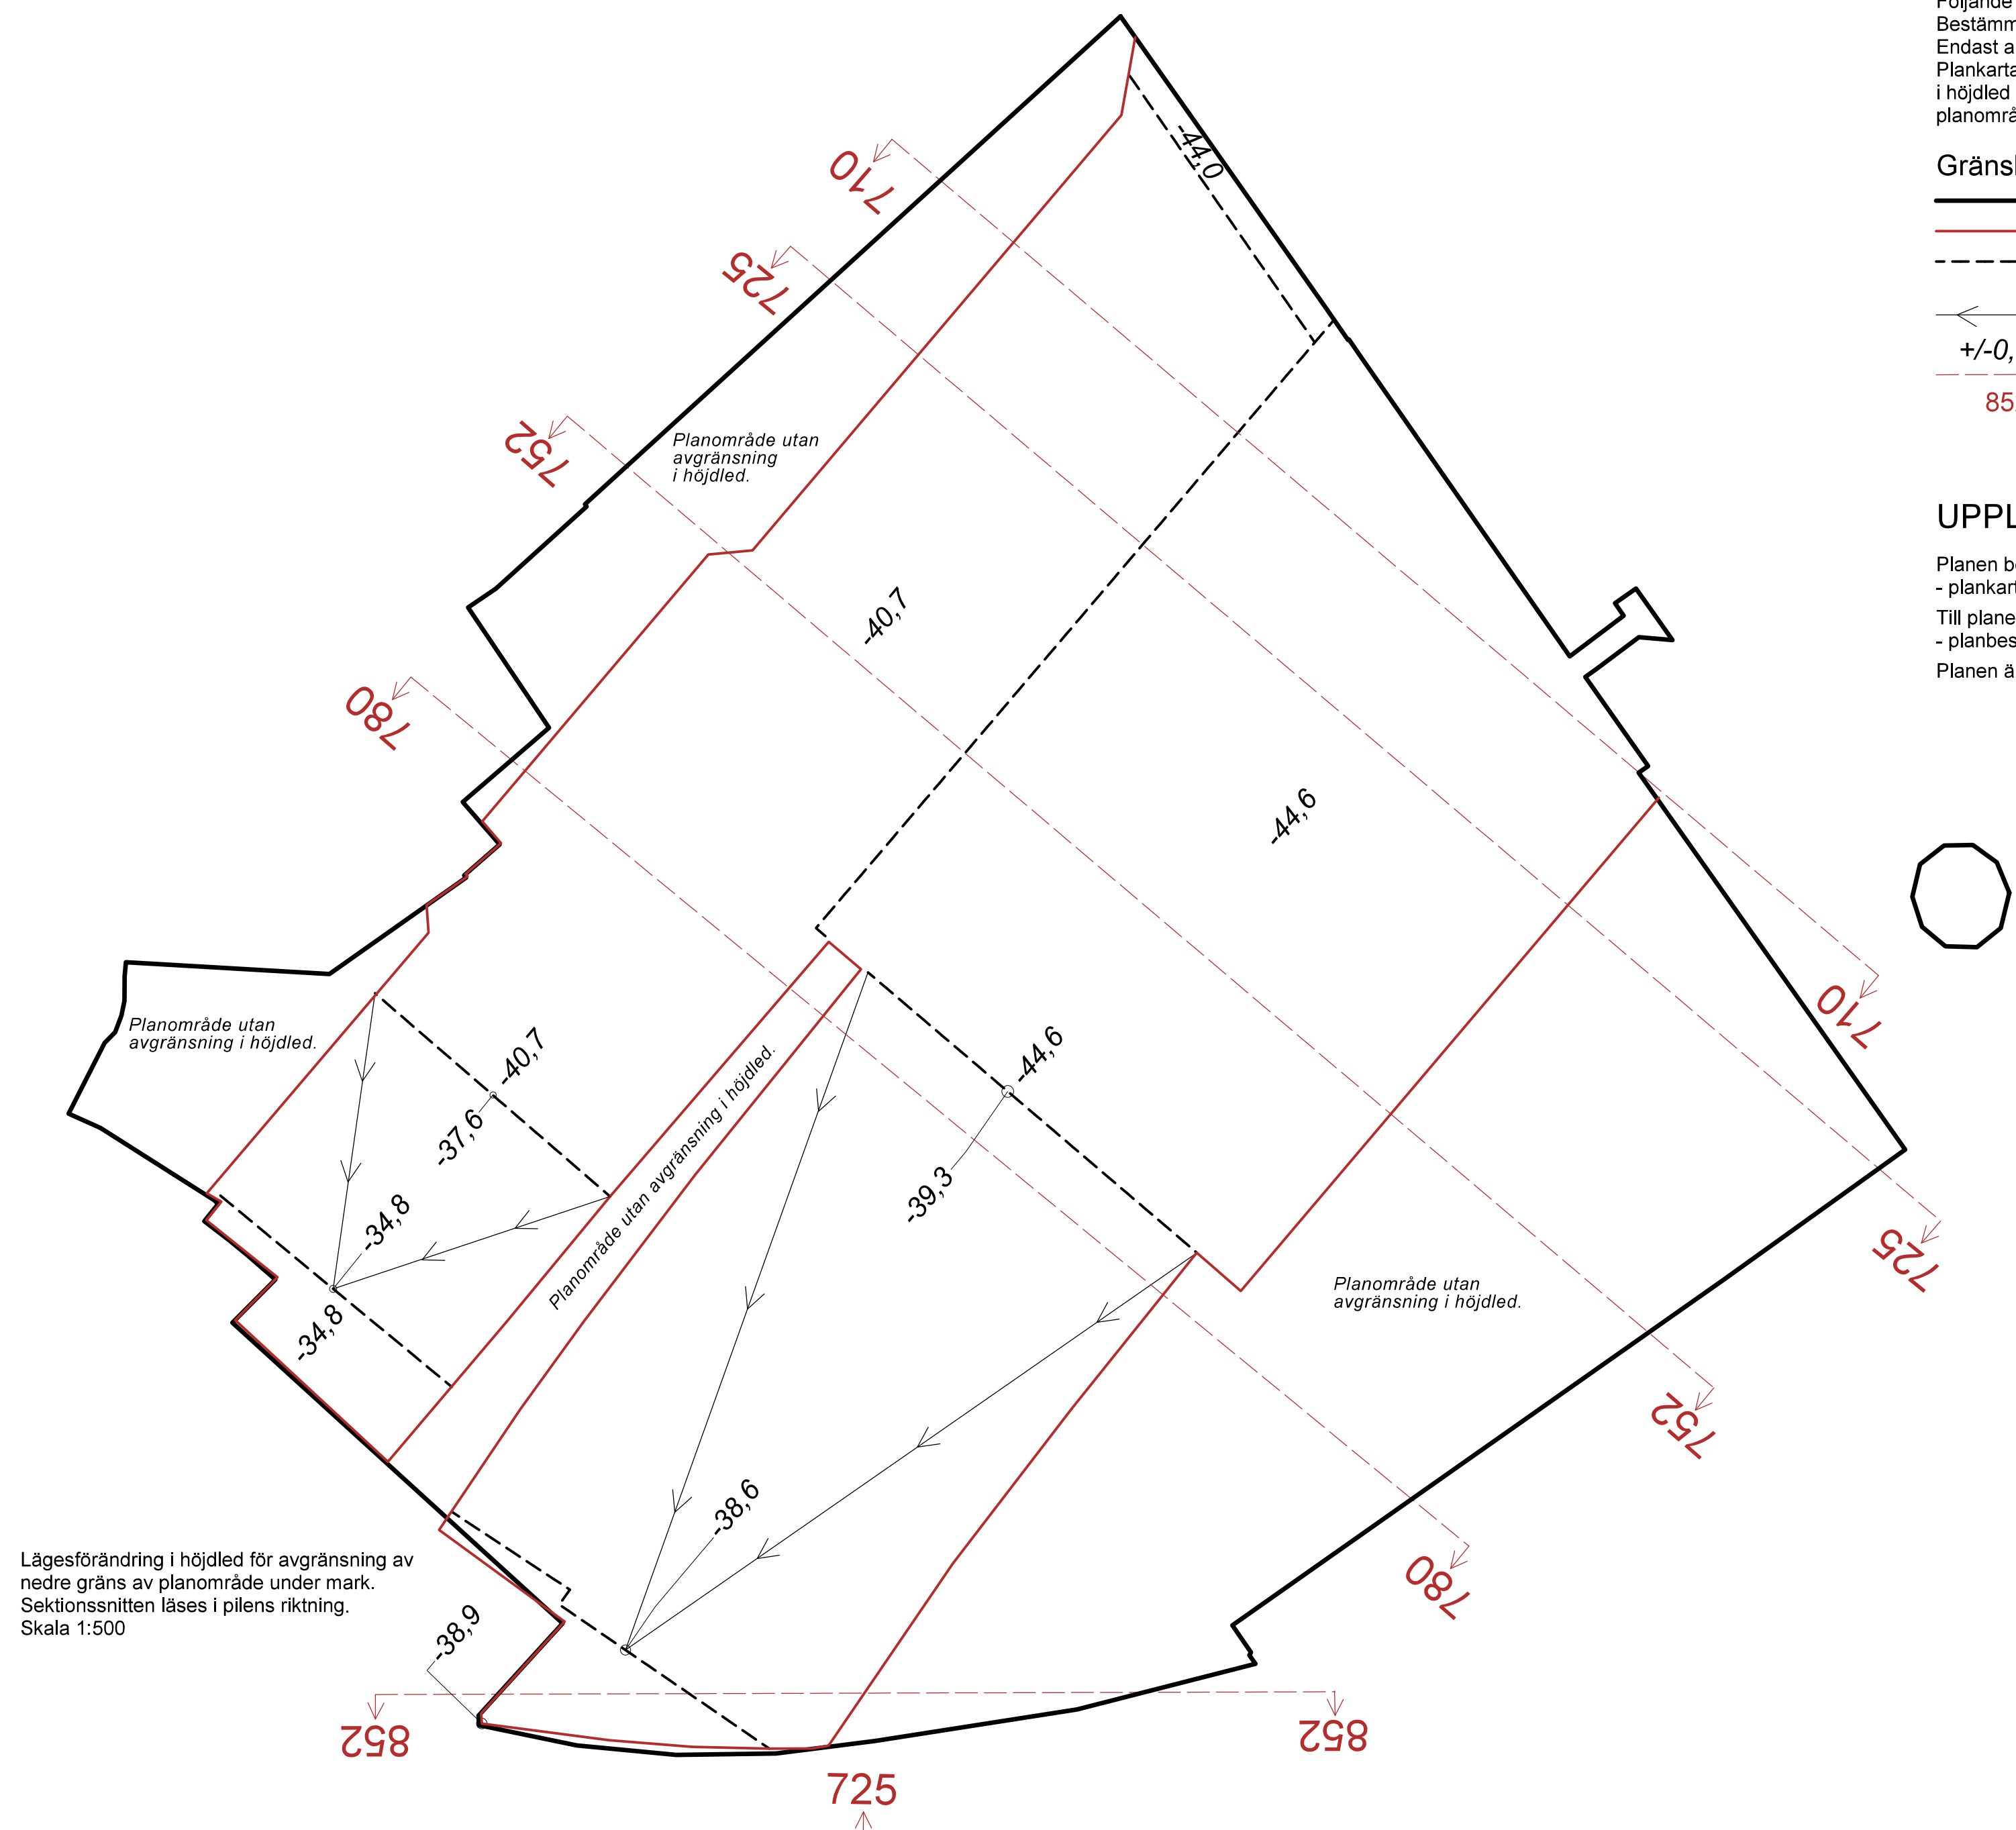

Följande gäller inom områden med nedanstående beteckningar. Bestämmelse utan beteckning gäller inom hela planområdet. Endast angiven användning och utformning är tillåten. Plankartan visar gräns för planområdet samt lägesförändring i höjdd för avgränsning av övre respektive nedre gräns av planområde under mark.

- Gräns för planområdet
- Gräns för planområdet under mark
- Lägesförändring i höjddet för avgränsning av planområde under mark.
- Illustrationslinje lutande planområdesgräns.
- Höjd i meter över respektive under nollplanet.
- Sektionslinje

Sektionsnummer, Nummring överensstämmer med sektioner i detaljplan för utbyggnad av tunnelbanan Fridhemsplan - Alvsjö Dp 2020-09494.

Planen består av:
- plankarta med bestämmelser
Till planen hör:
- planbeskrivning
Planen är upprättad enligt plan- och bygglagen (PBL 2010:900)

Detaljplan för del av fastigheten
Liljeholmen 1:1 m.fl. vid kv Stubinen i
Liljeholmens centrum
i stadsdelen Liljeholmen i Stockholm

Pia Ölvebro
planchef

Godkänd av SBN
Antagen av
Laga kraft

Joel Berring
stadsplanerare

Dp 2018-14587, del 2

