


DE GAMLAS VÄNNER 7



2019-05-13


LINK ARKITEKTUR

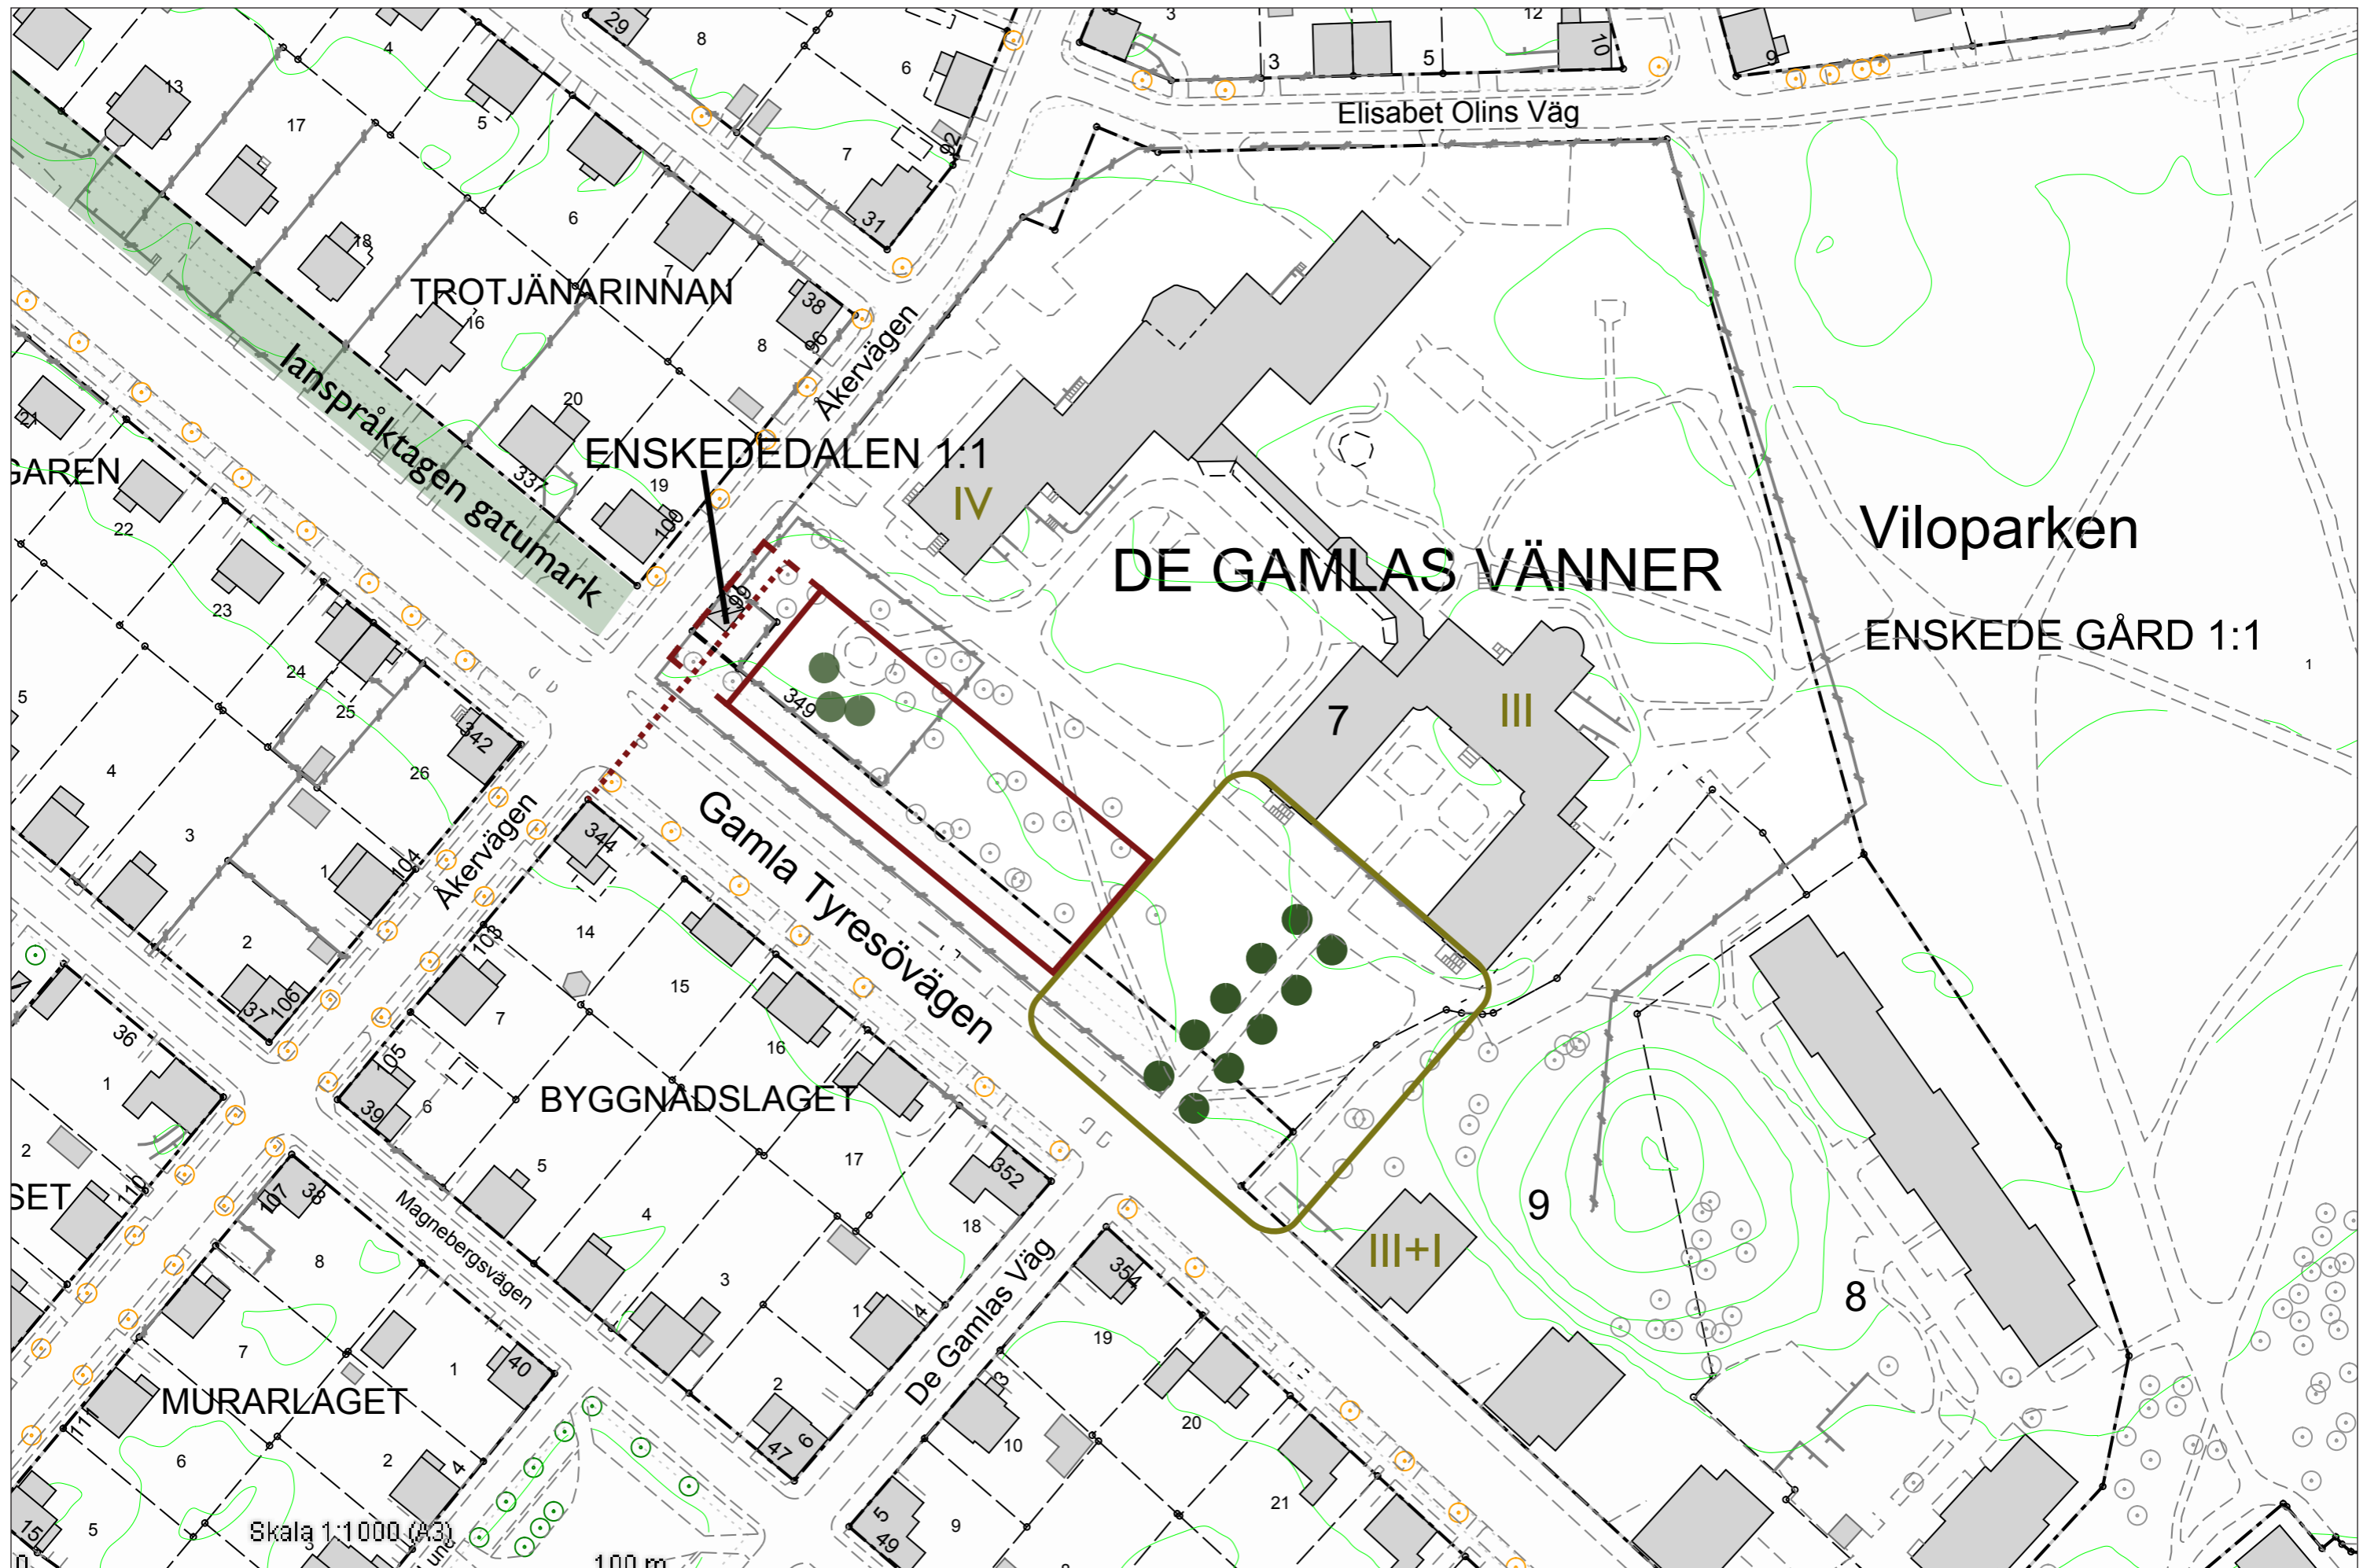


Skala 1:1000 (A3)


100 m



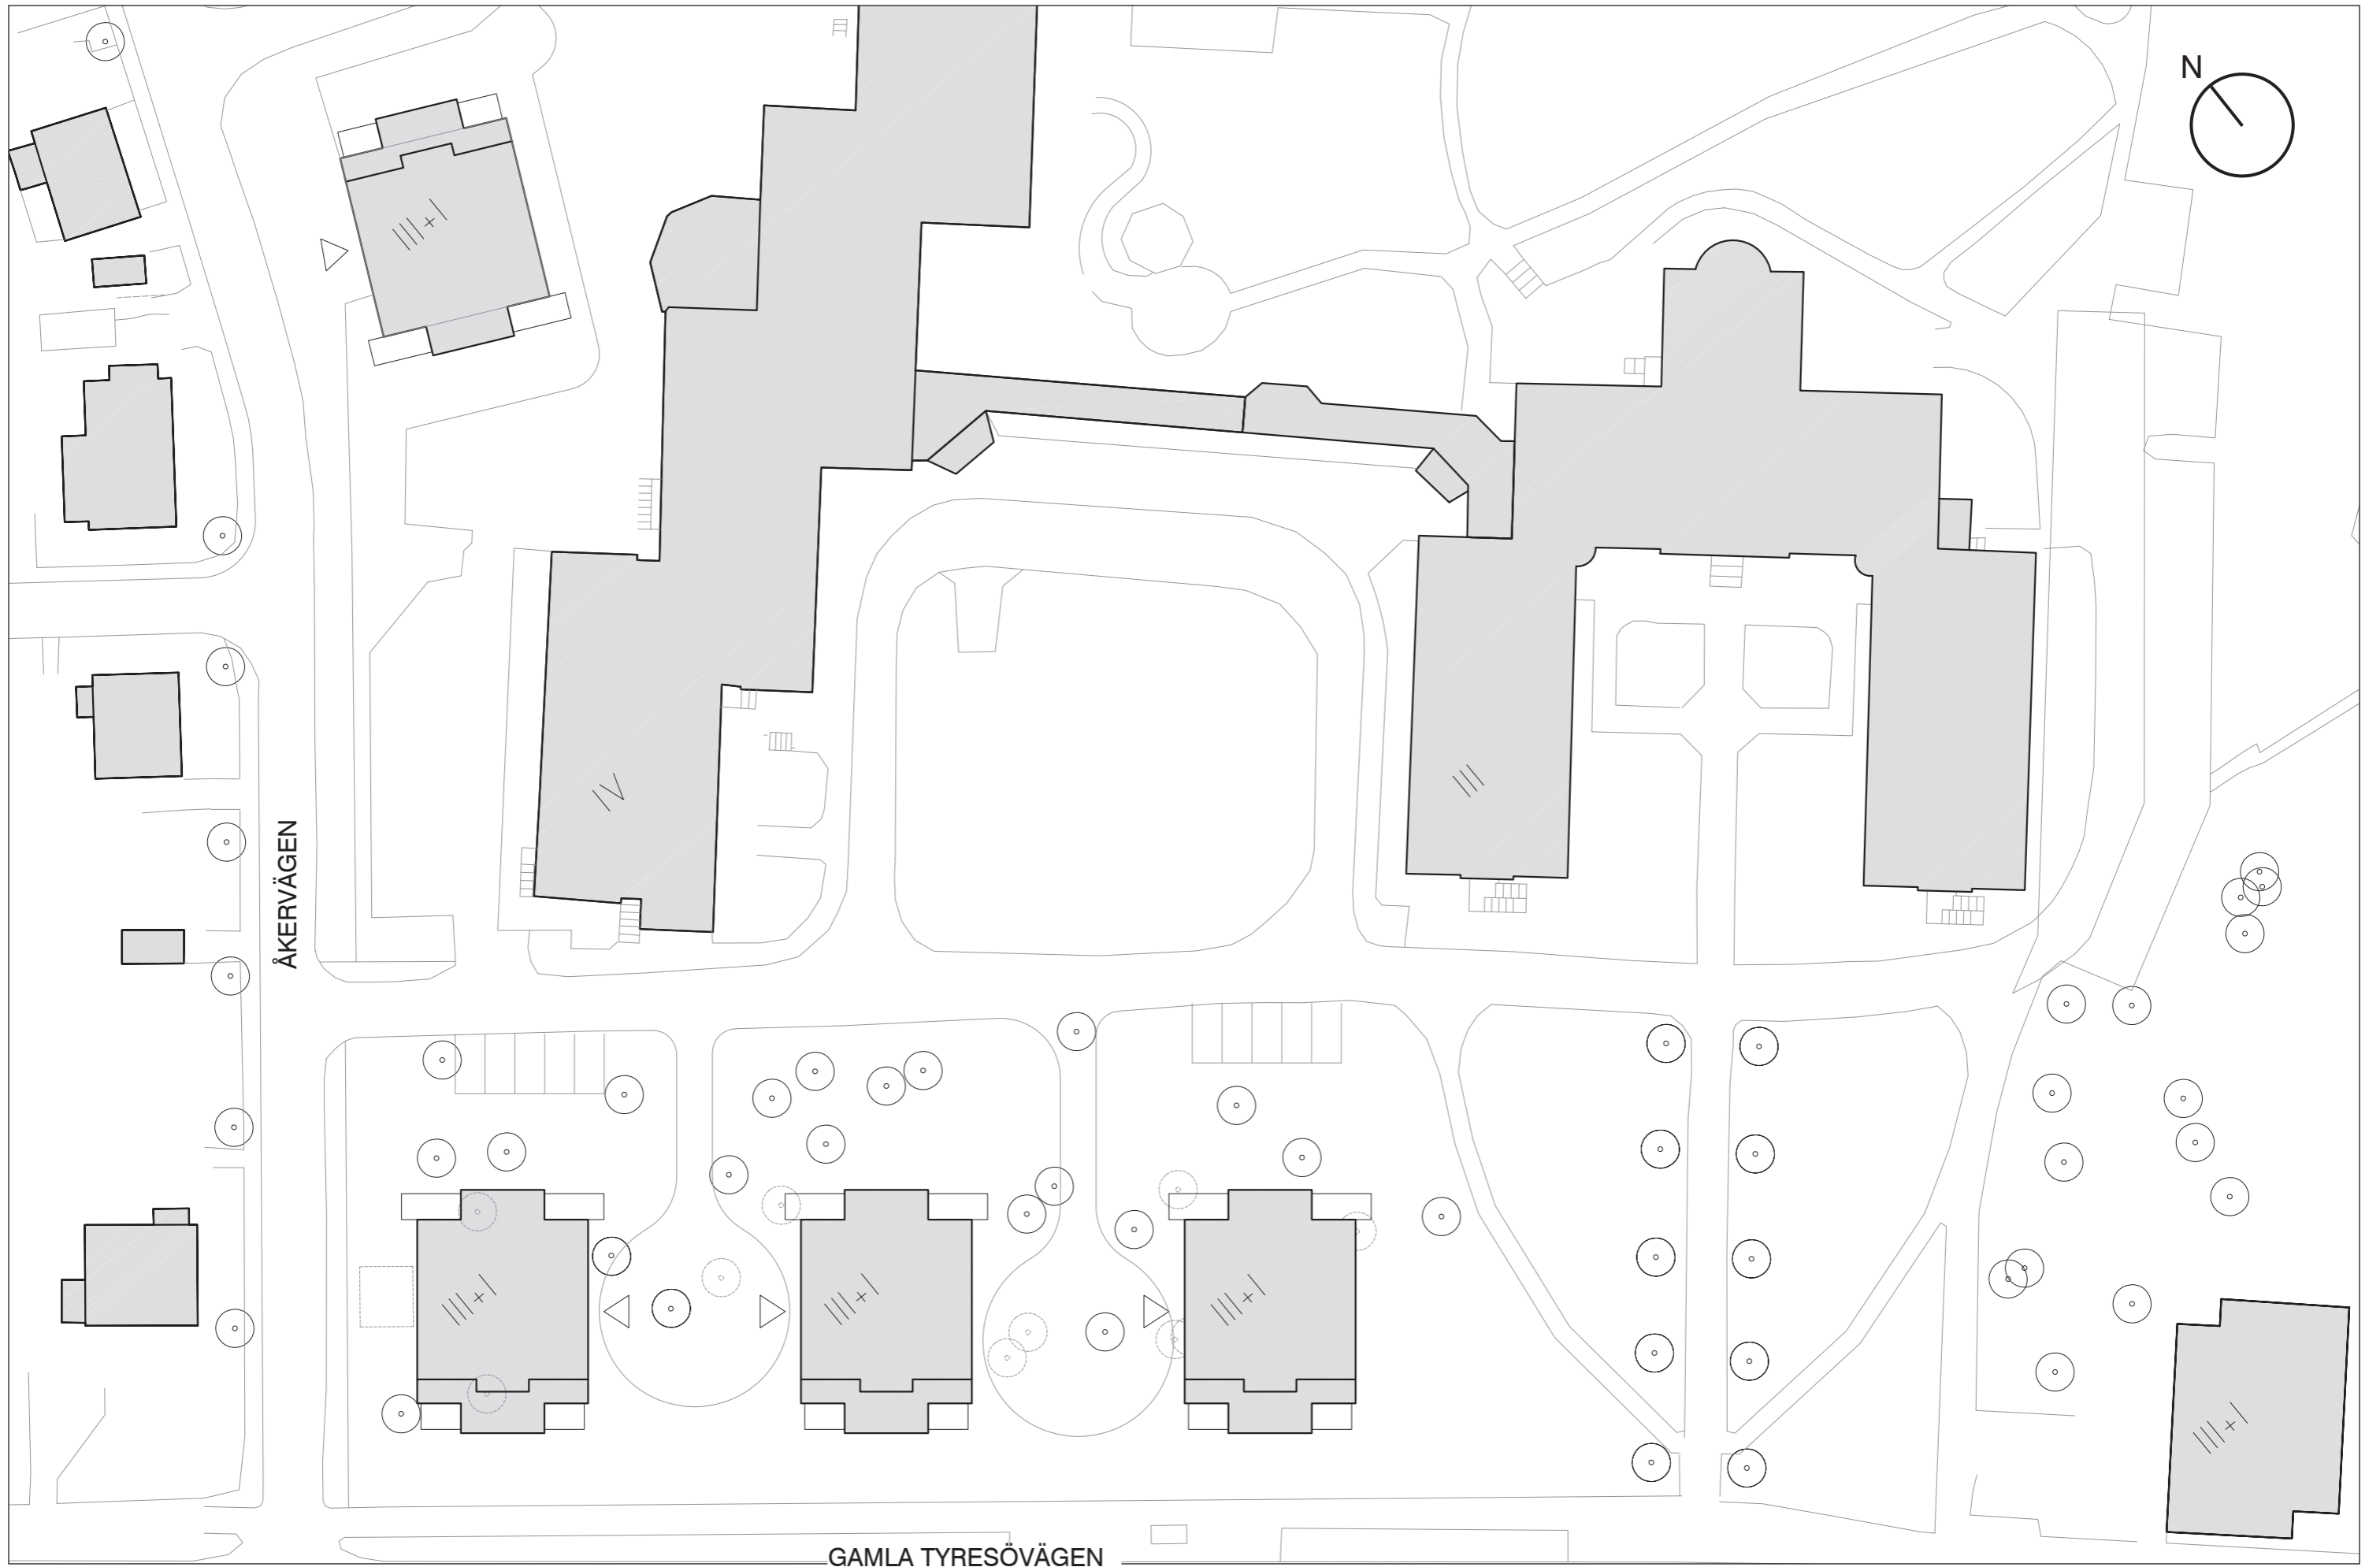


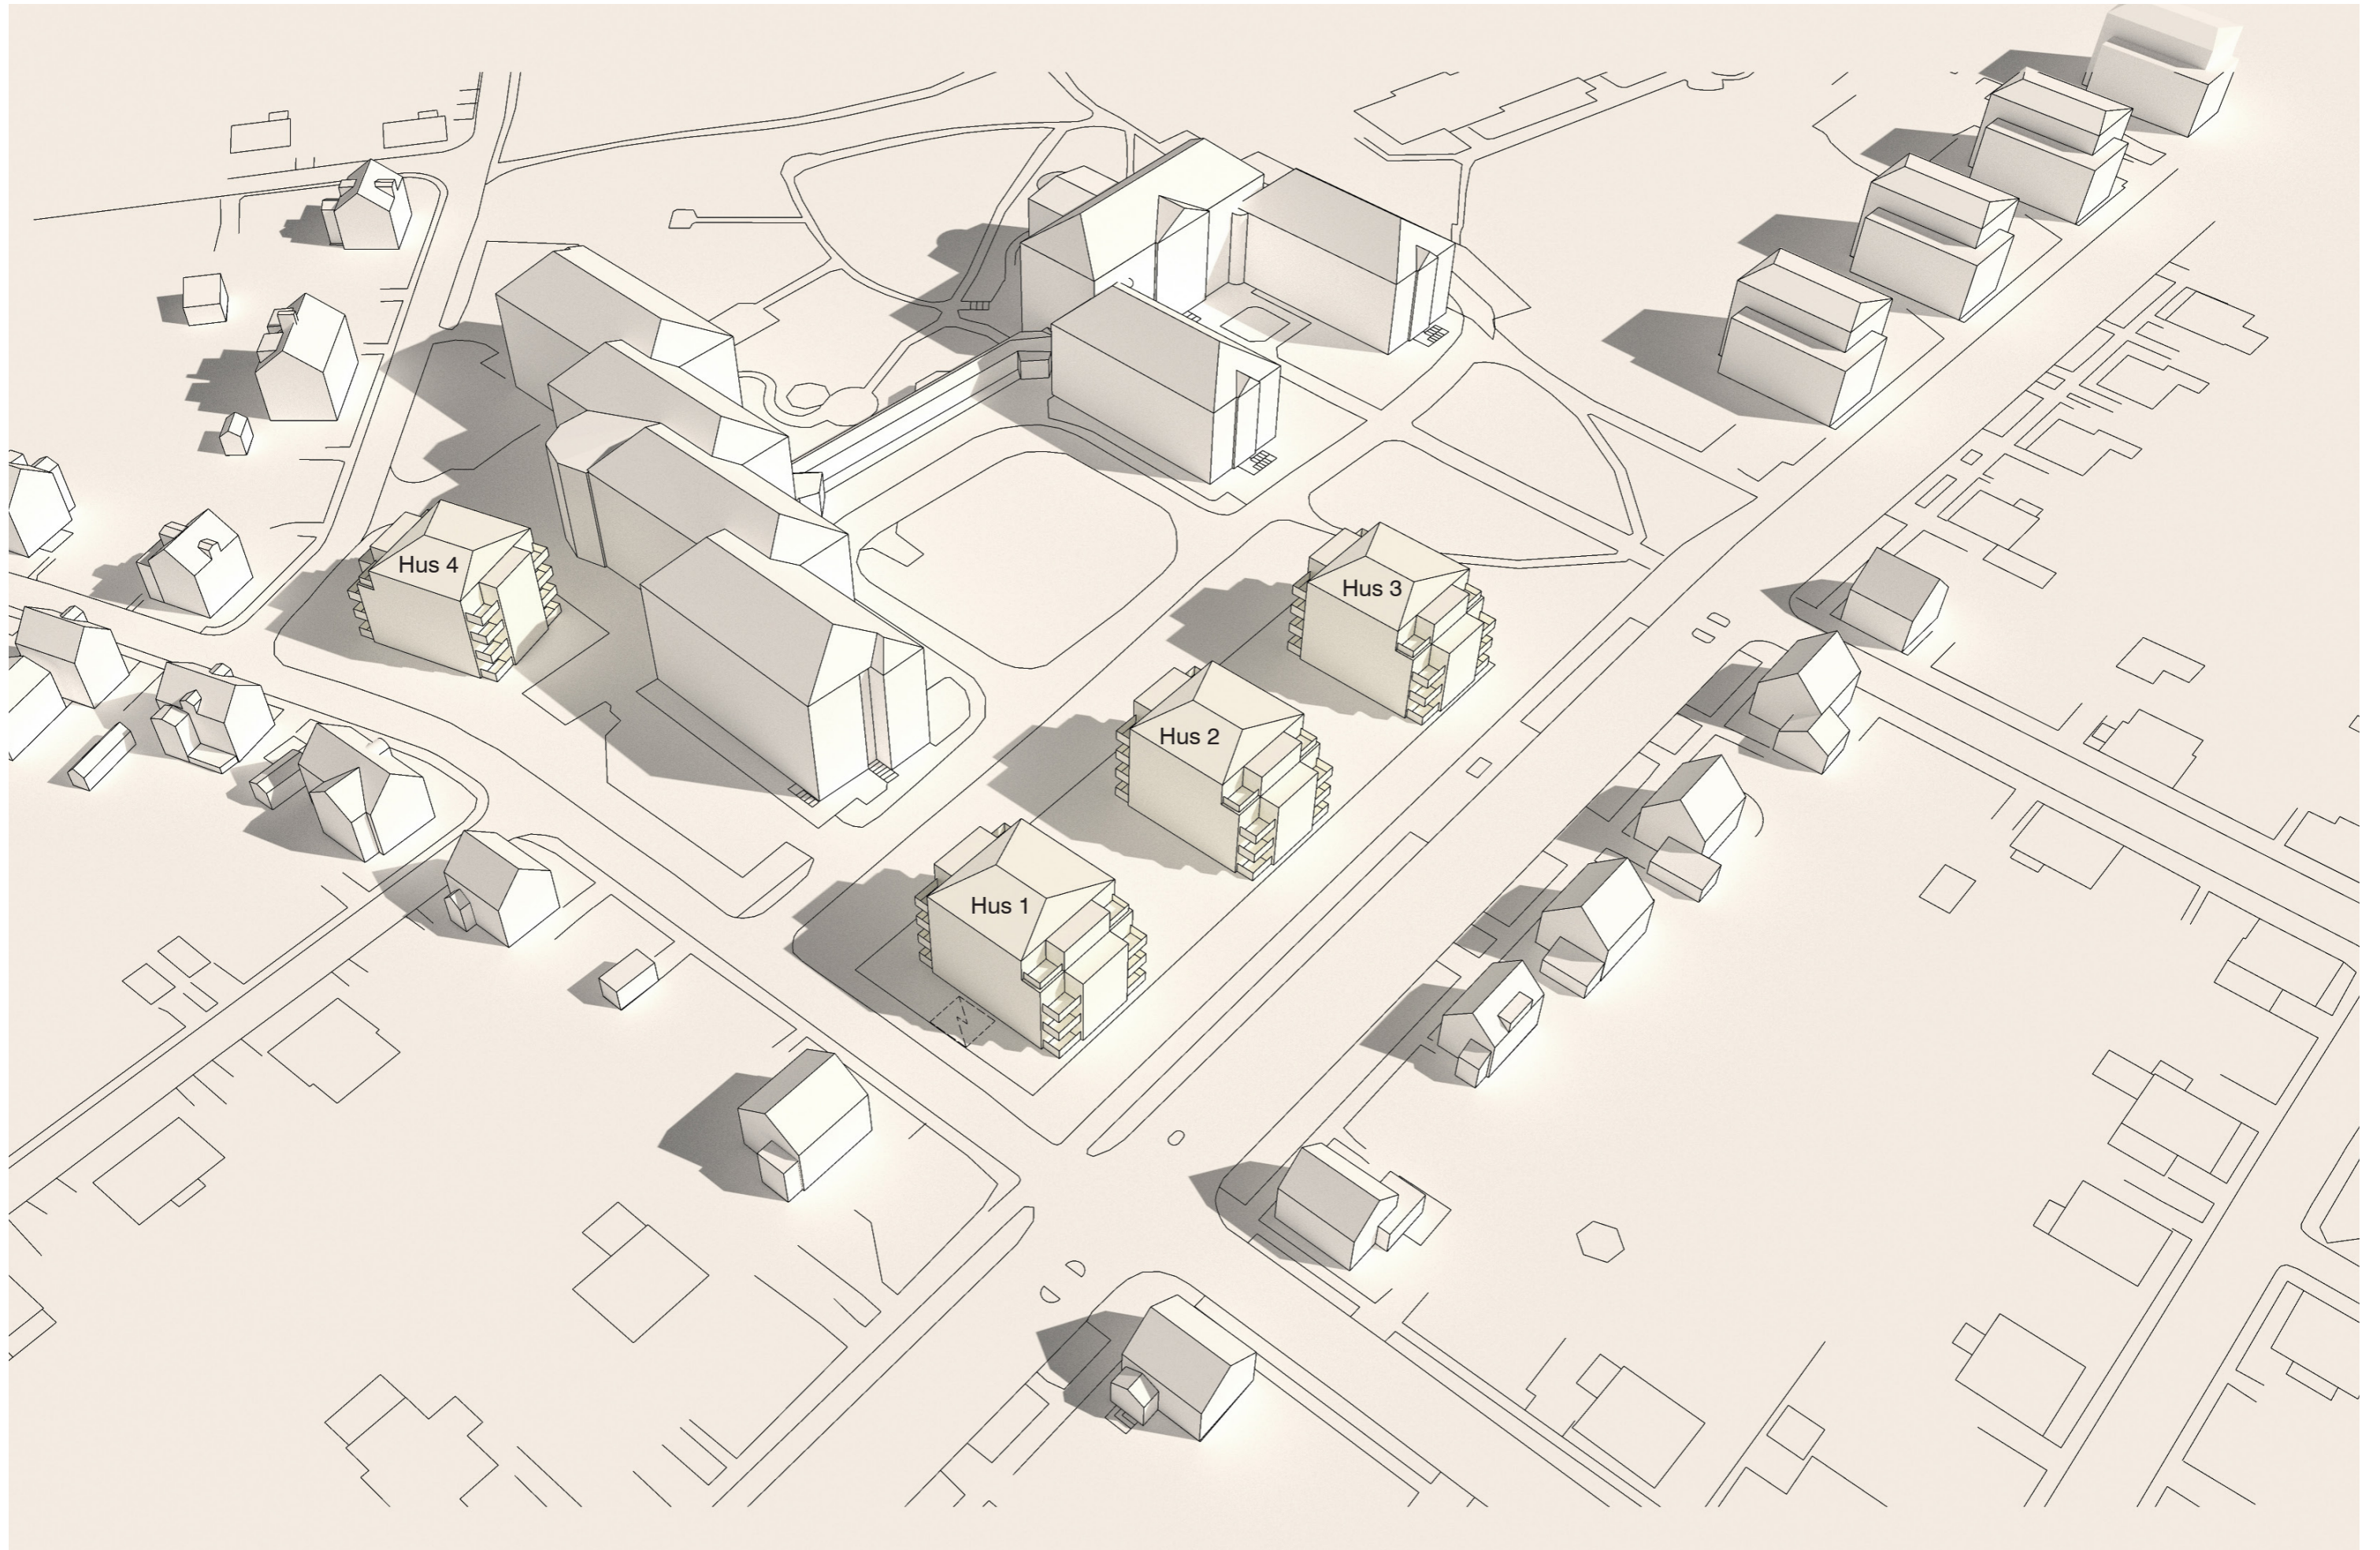




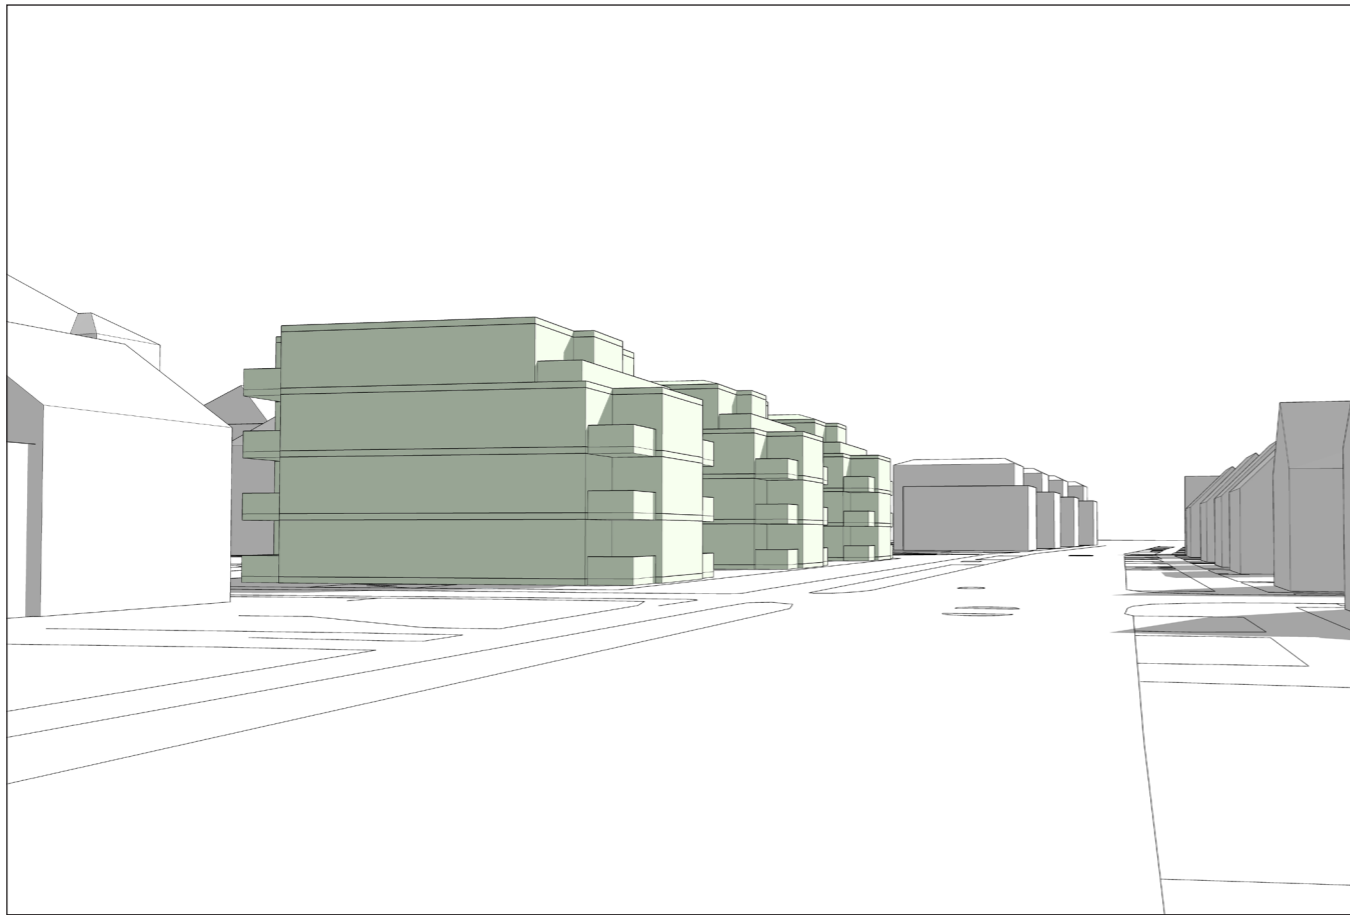


Vy från Gamla Tyresövägen mot Sydost

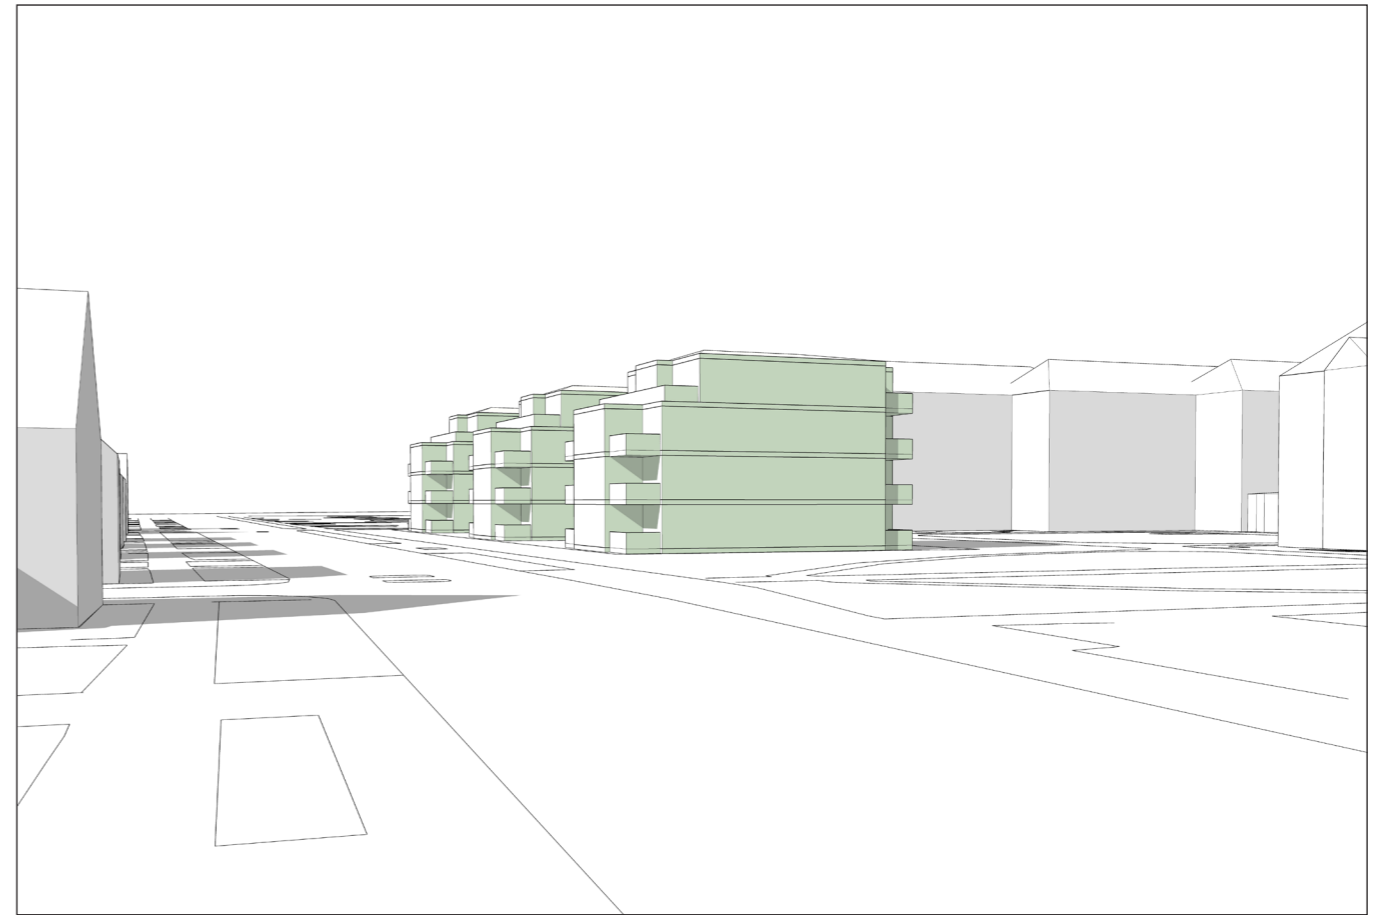


Vy från Gamla Tyresövägen mot Nordväst

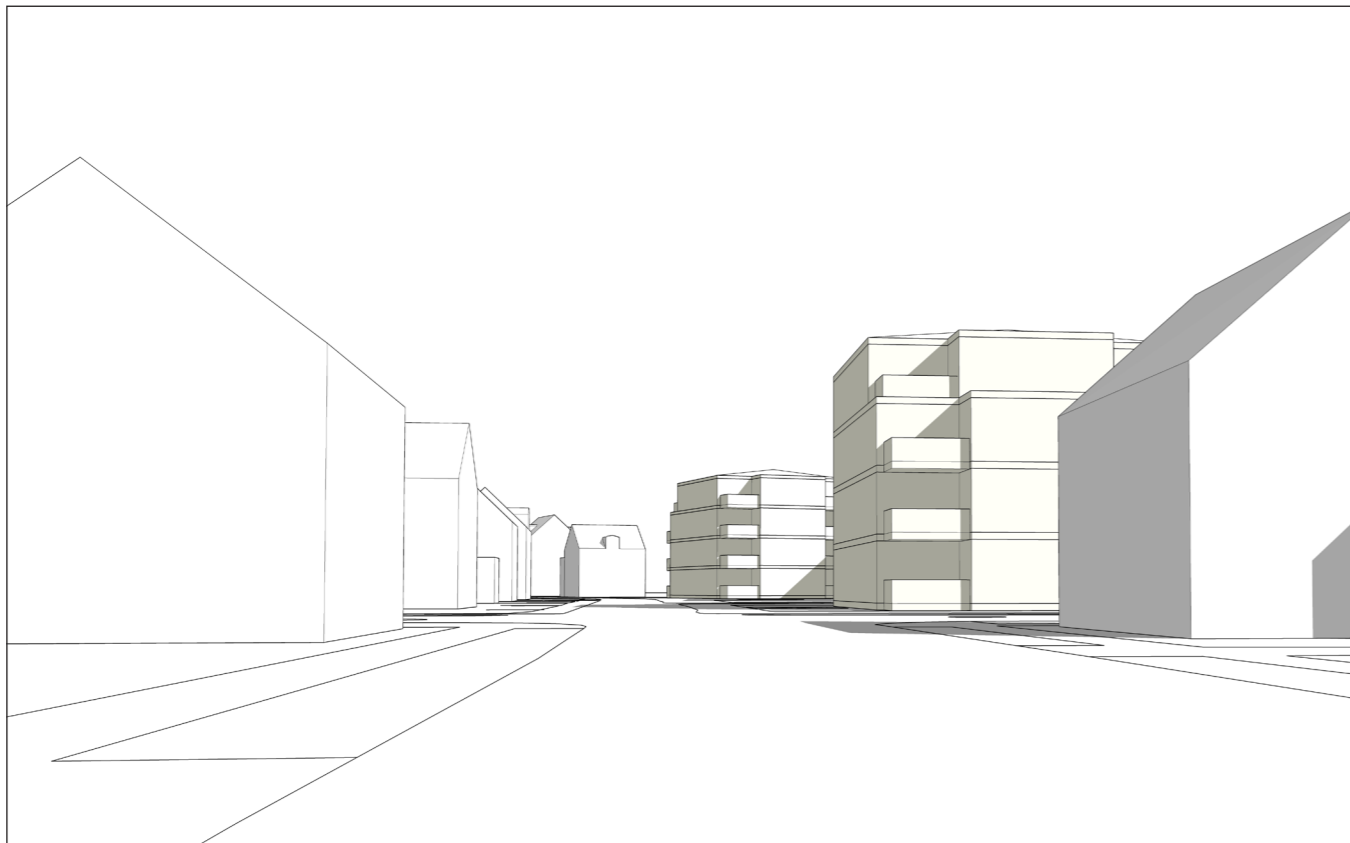


Vy från Åkervägen mot Norr

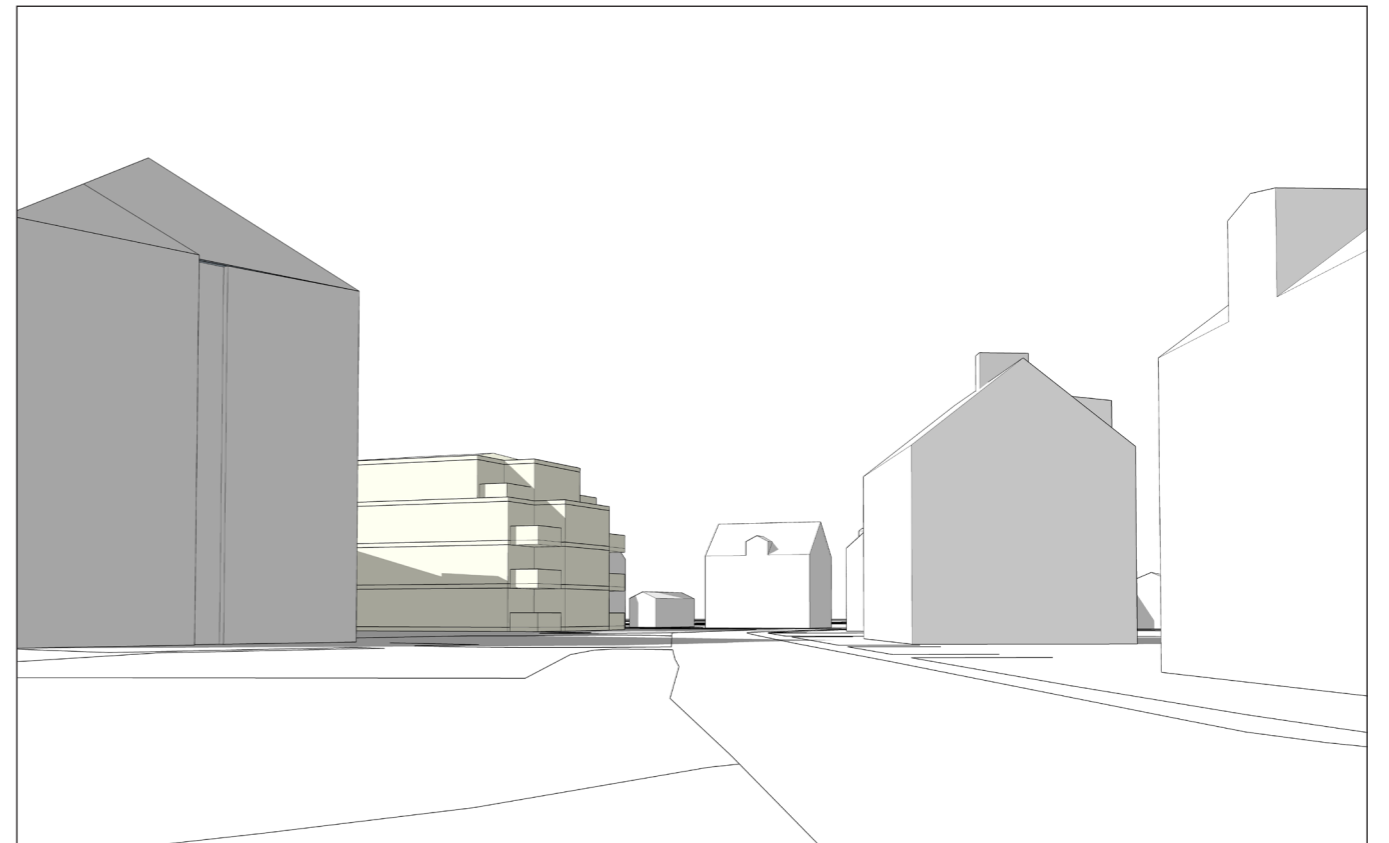


Vy från Elisabet Olins Väg mot Väst

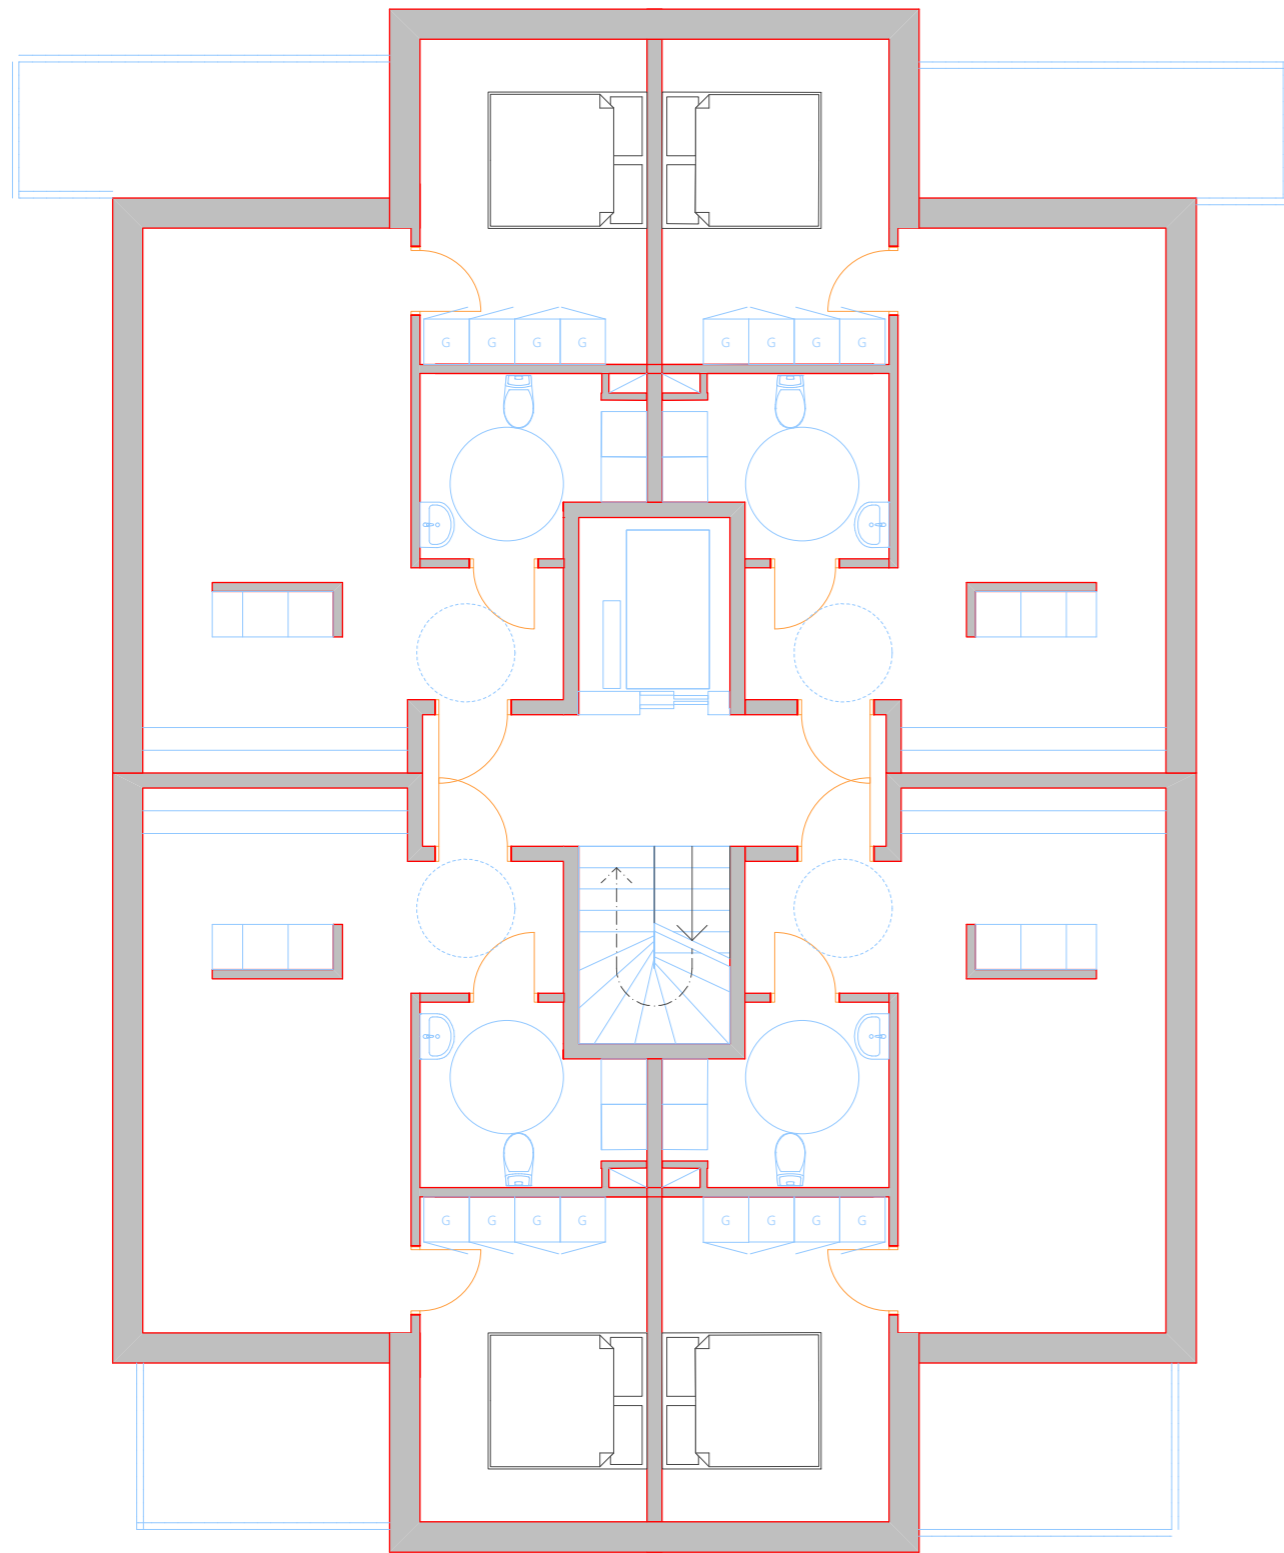


TYPPLAN 1:100

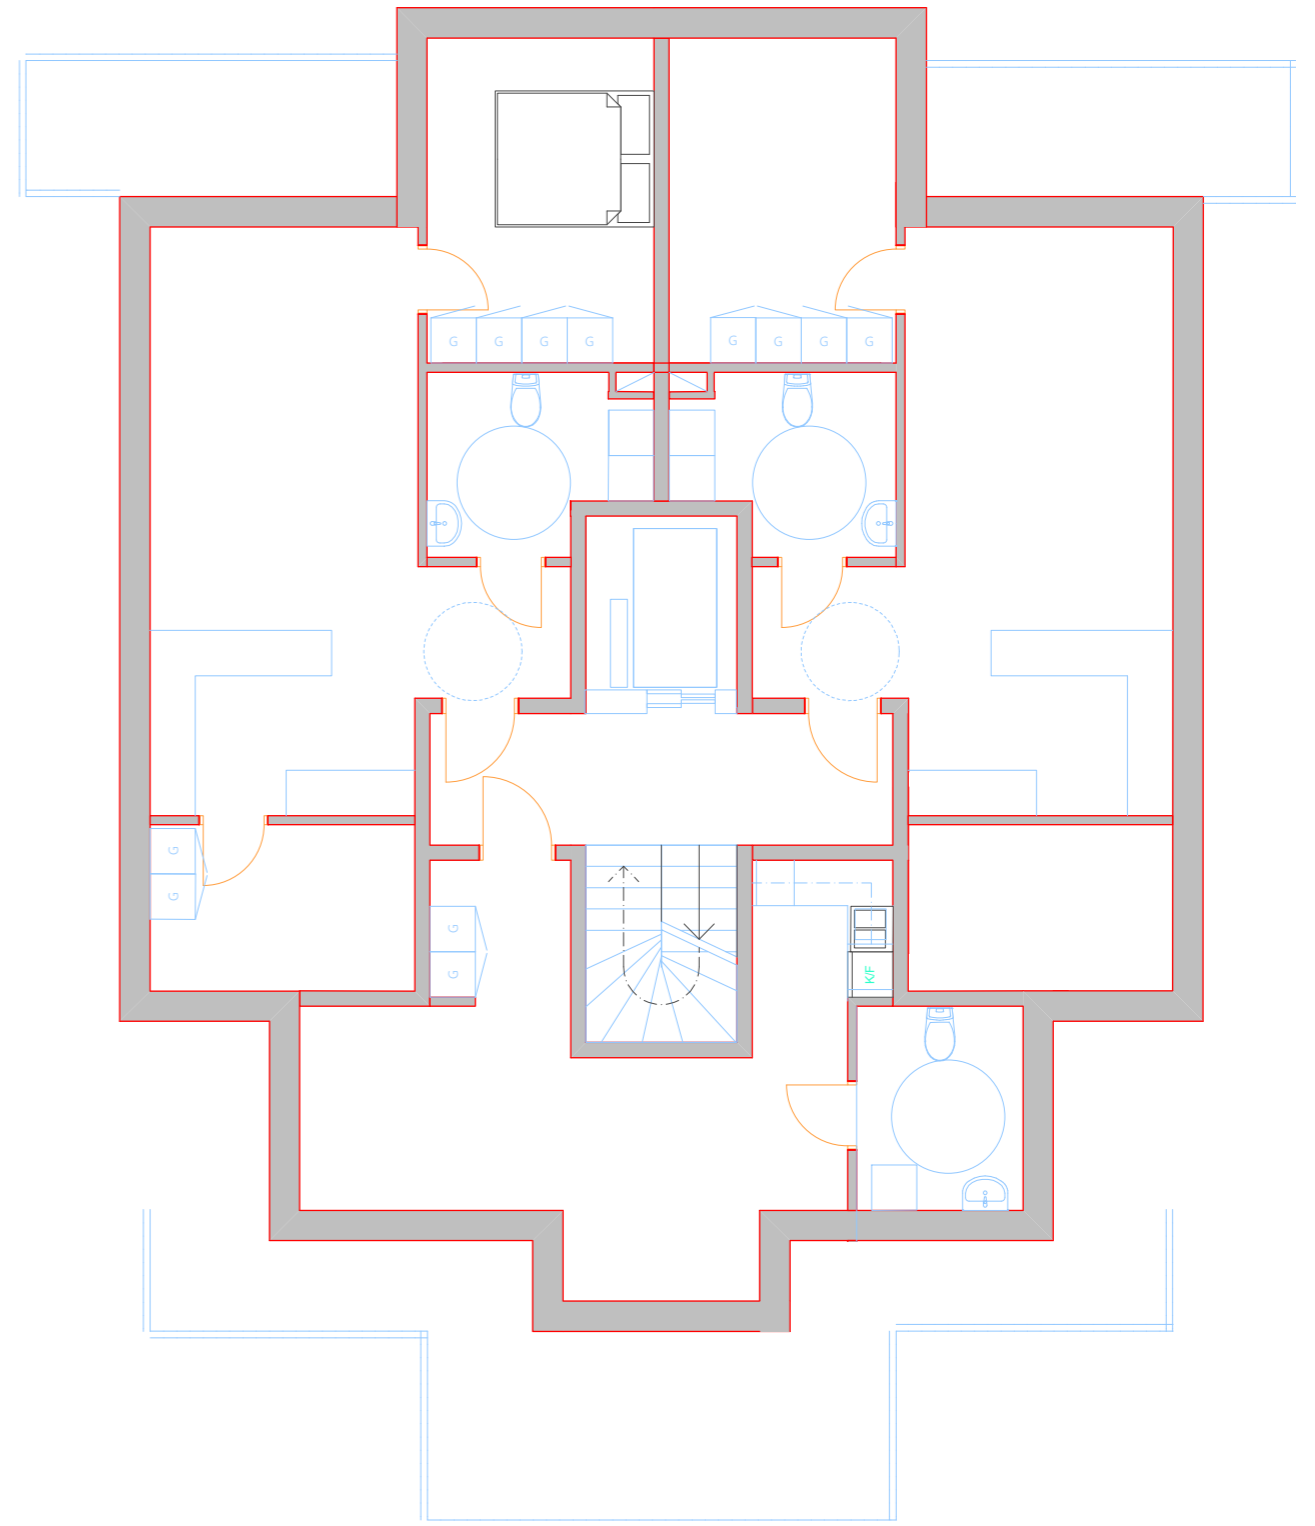

TAKPLAN - ALTERNATIV 01
1:100

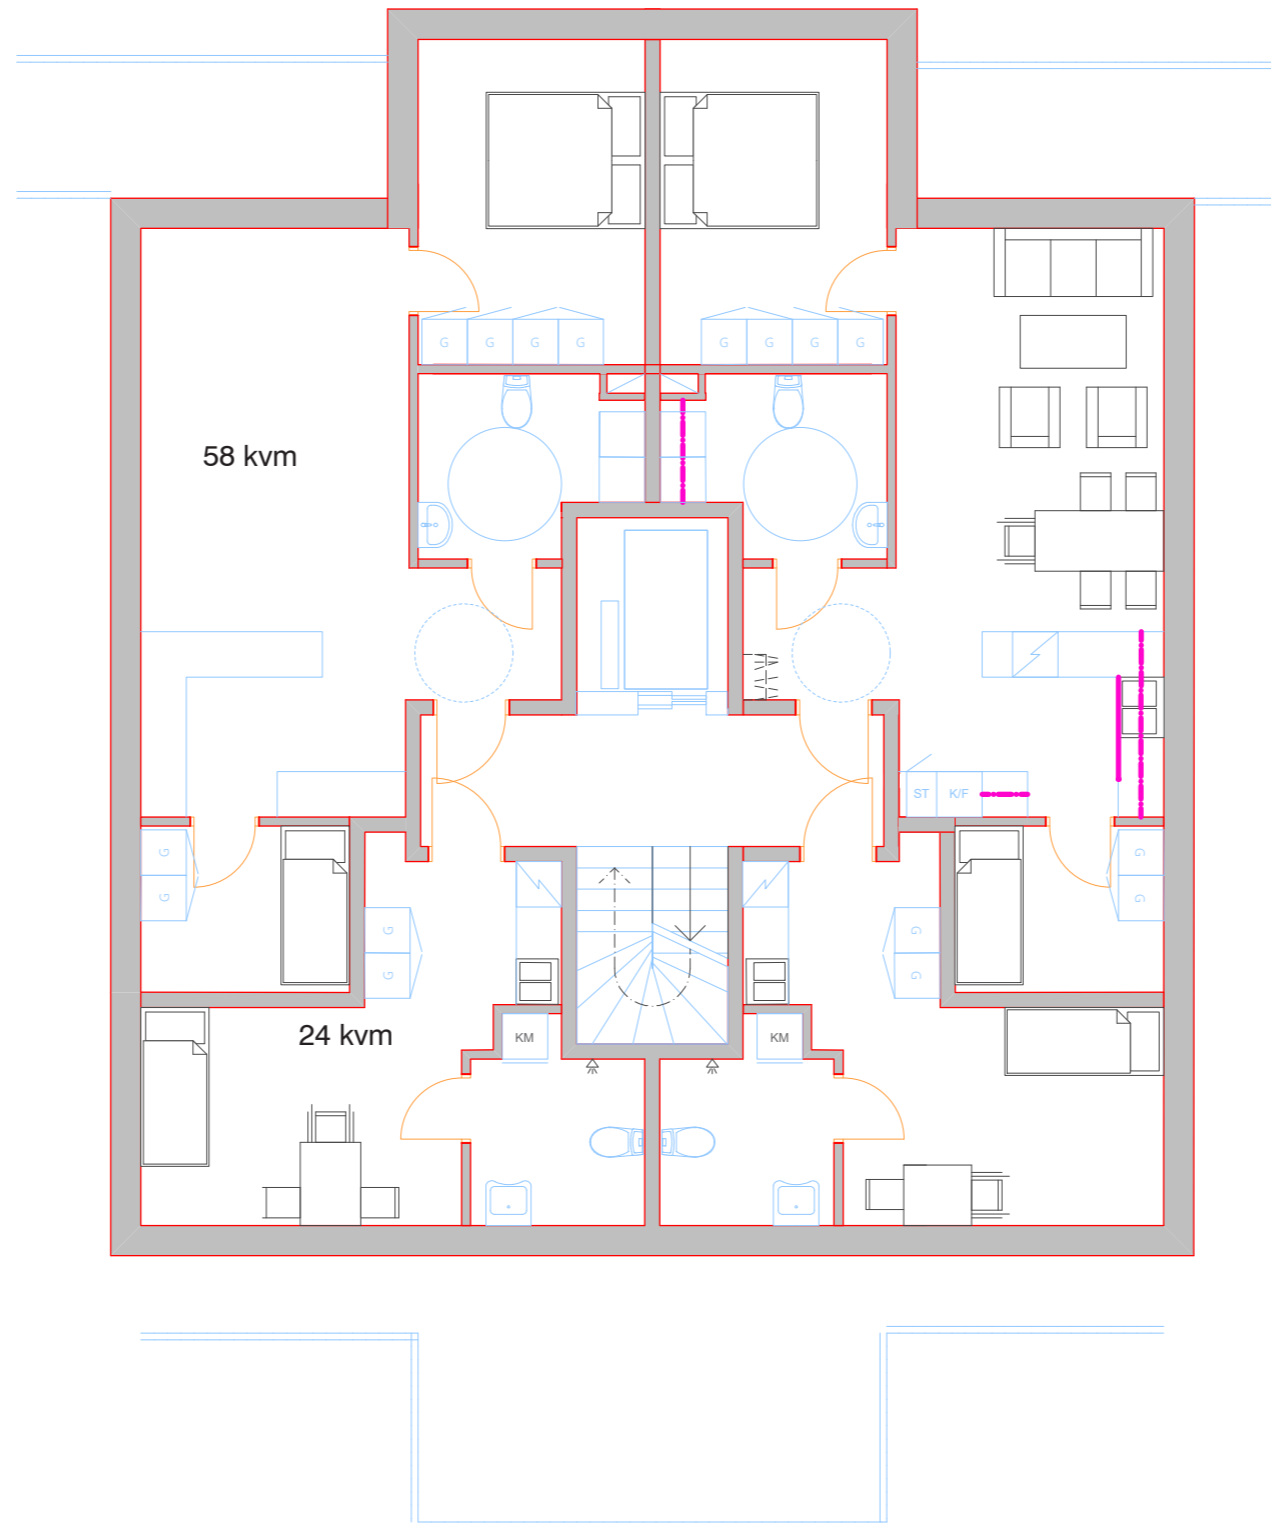

TAKPLAN - ALTERNATIV 02
1:100

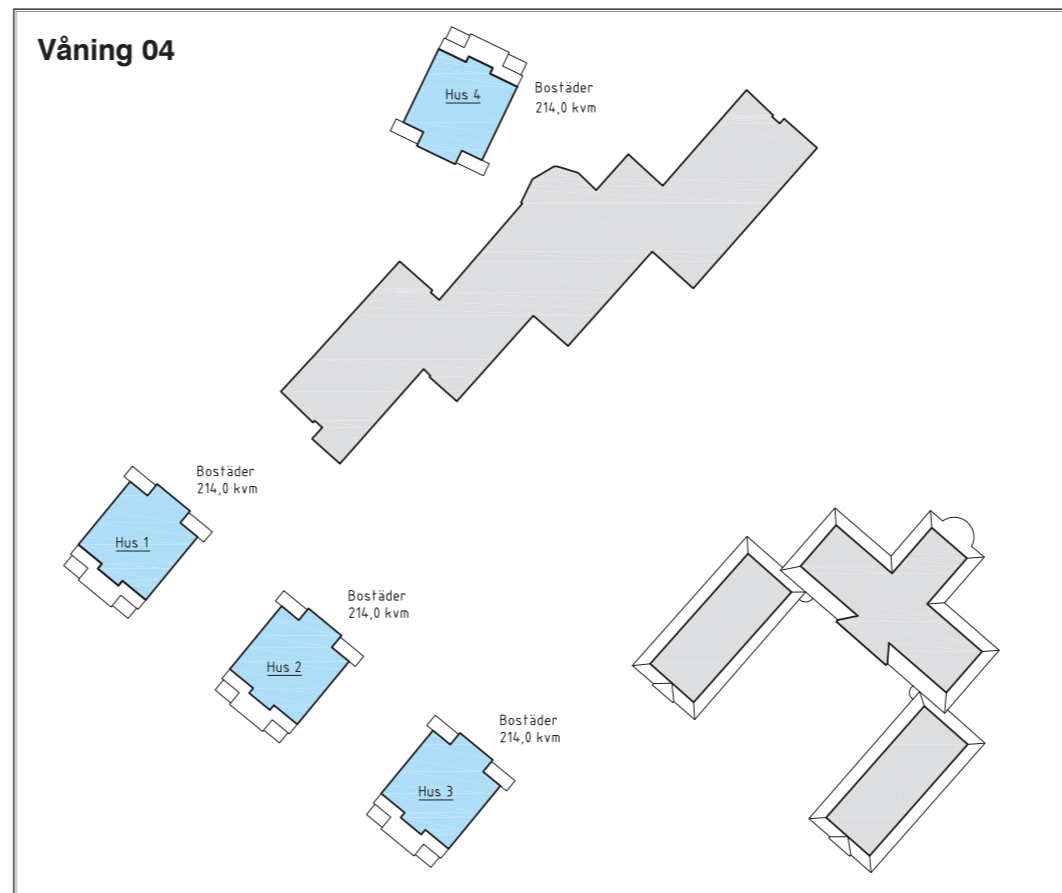

SAMMANSTÄLLNING LGH

	Hus 1	Hus 2	Hus 3	Hus 4
Vån 1	4	4	4	0
Vån 2	4	4	4	4
Vån 3	4	4	4	4
Vån 4	3	3	3	3
	15	15	15	11

Lägenheter totalt: 56

SAMMANSTÄLLNING BTA

	Hus 1	Hus 2	Hus 3	Hus 4
Vån 1	255,8	255,8	255,8	255,8
Vån 2	255,8	255,8	255,8	255,8
Vån 3	255,8	255,8	255,8	255,8
Vån 4	214,0	214,0	214,0	214,0
	981,4	981,4	981,4	981,4

BTA totalt: 3 925,6 kvm