

FÖRKLARINGAR

ALLA MÅTT I mm OM EJ ANNAT ANGES.
HÖJDANGIVELSER I m. PLUSHÖJDER ENLIGT
RITNINGUNDERLAG FRÅN RELATIONSHANDLING,
TROLIGEN ENLIGT RH 70. INGEN ÖMRÄKNING HAR
GJORTS TILL NUVARANDE HÖJDSYSTEM.

PLAN 3 RIVS STOMREN, VÄGGAR SOM REDOVISAS
SOM BEFINTLIGA PÅ PLAN 3 KOMPLETTERAS VID
SKADOR ELLER OM DE INTE UPPFYLLER KRAV PÅ
BRAND OCH AKUSTIK.

STRECKAD INREDNING ANGER LÖS INREDNING.

AB = ARBETSBÄNK
AK = ARMBÄGSKONTAKT
AT = ANSLAGSTAVLA
BT = BOKNINGSTAVLA
DM = DISKMASKIN
F = FRYS
FRD = FÖRRÅD
G = GARDEROB
K = KYLSKÅP
K/F = KYL/FRYS
KLK = KLÄDKAMMARE
KL1 = KORTLÄSARE VINKLAT UTFÖRANDE
KL2 = KORTLÄSARE
KL/P = KORTLÄSARE/PORTTELEFON
KM = KOMBIMASKIN
LL = LUDDLÅDA
MC = MEDIACENTRAL
OL = ODLINGSLÅDA
S = SPIS
SK = SKYLTT MED VÄNINGSINFO
ST1 = STÅD
ST2 = STÅD FÖRSEDD MED UTDRAGBAR VAGN
S/U = SPISHÄLL MED UNDERLIGGANDE UGN
TRH = TRAPPHUS
TM = TVÄTTMASKIN
TS = TORKSKÅP
TT = TORKTUMLARE
U/M = UGN/MICRO I HÖGSKÅP
UTRH = UTRYMNINGSTRAPPHUS



Fx = FÖNSTERTYP (SE FÖNSTERUPPSTÄLLNING)
Bx = BALKONGTYP (SE BALKONGUPPSTÄLLNING)

— = BEFINTLIG BÄRANDE VÄGG EL. PELARE
- - - = BEFINTLIG VÄGG (EJ BÄRANDE)
- - - = NY VÄGG
- - - = VALBAR VÄGG

— = NY DÖRR
- - - = BEF. DÖRR

— = SKRAFFERAD YTA BERÖRS EJ AV BYGGLOV

HÄNVISNINGAR

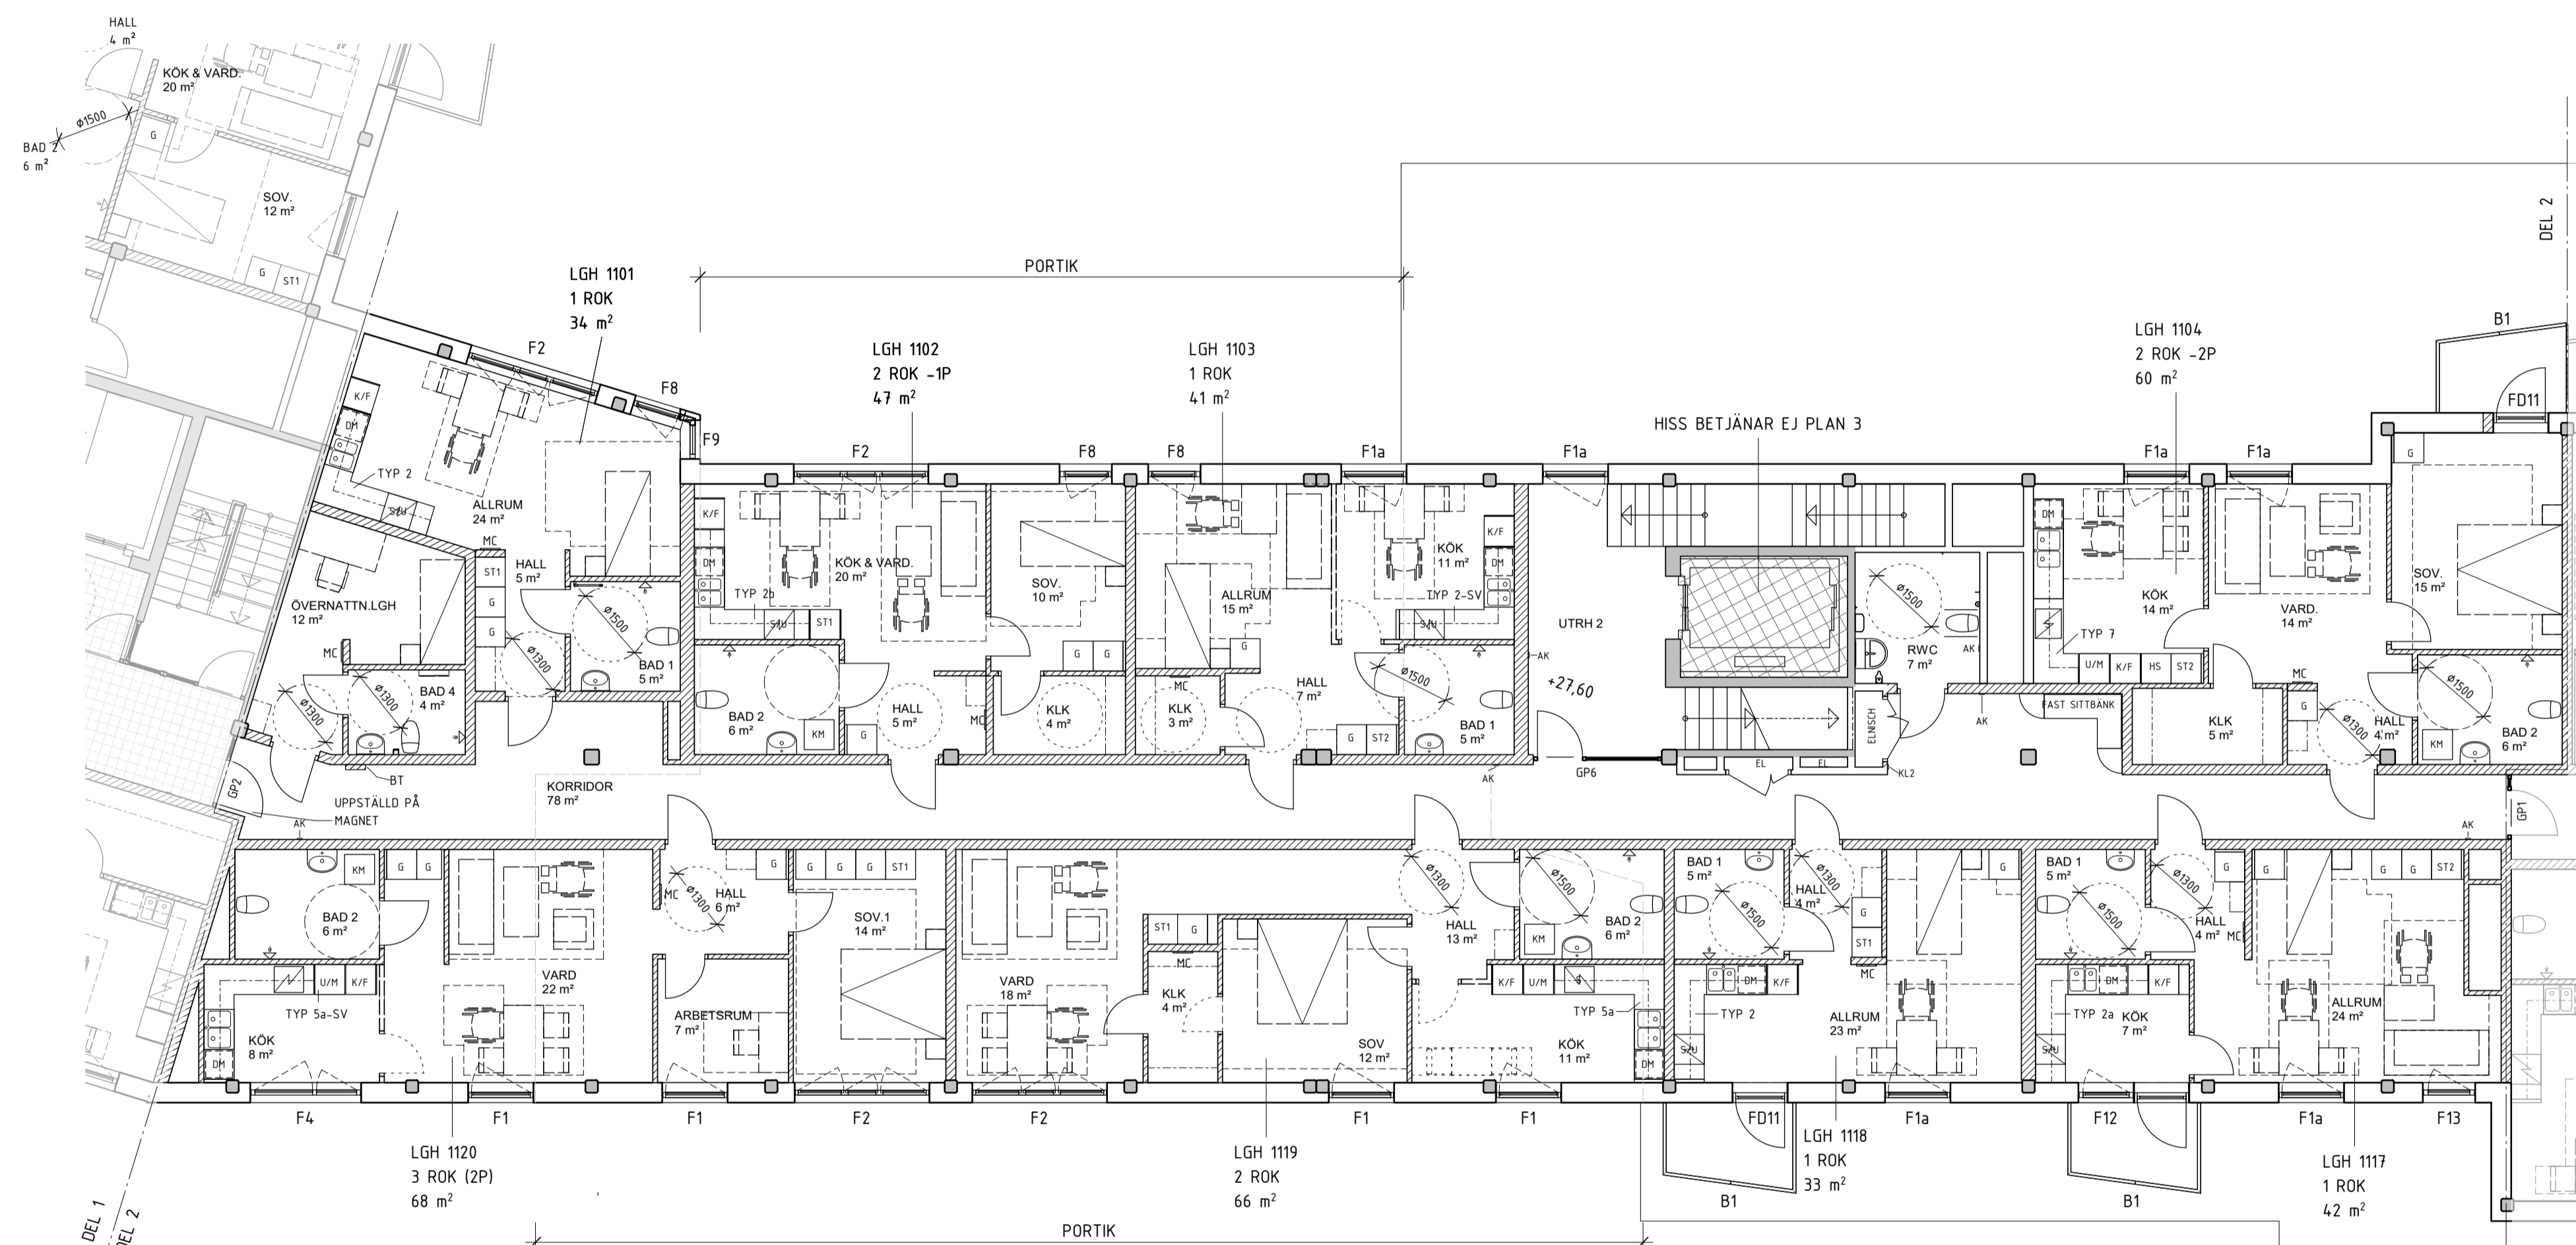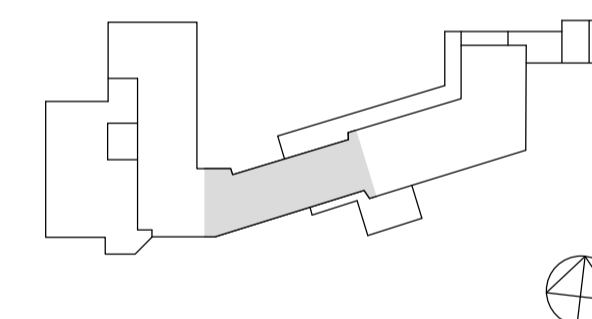

RITNING ÄR UPPRÄTTAD EFTER DWG UNDERLAG
FRÅN BESTÄLLARE FRÅN 2015. JUSTERINGAR
ÄR GJORDA EFTER OKULÄR BESIKTNING OCH
ENKLARE UPPMÄTNINGAR.
INMÄTNING SKA UTFÖRAS EFTER RIVNING ÄR
UTFÖRD FÖR EXAKTA MÅTT. WITTE SUNDELL
ANSVARAR EJ FÖR ATT PLANEN AV DEN
BEFINTLIGA BYGGNADEN TILL ALLA DELAR
STÄMMER MED VERKLIGHETEN.

REV	AVSEENDE	SIGN	DATUM
	FASTIGHET		
	JUNGFRU LONA 2		
	HUS		
	LÅGHUSET		
	ADRESS		
	KINMANSSONVÄGEN 47,		
	12938 HÄGERSTEN		
0	WITTE SUNDELL ARKITEKTSTUDIO AB		
K	WSP		
E	JAN FRANSON ELKONSULT AB		
V	PE TEKNIK & ARKITEKTUR		
B	FIRETECH ENGINEERING AB		
M	-		
Miljö	-		
Proj	BJERKING		
VS	PE TEKNIK & ARKITEKTUR		
FÖRFRÅGNINGSUNDERLAG			
RITNINGEN AVSER			
OMBYGGNAD SENIORBOSTÄDER PLAN 3, 1TR, DEL 2			
ANSVARIG	HANDLÄGGARE	DISCIPLIN	
NT	VS	A	
DATUM	PROJEKTNUMMER	96 (SB11)	
2023-01-24	18.54-01	AD	
SKALA	RITNINGNUMMER	REV	
A1 1:100 A3 1:200	A-40-1-0302		

SKALA 1:100 METER

0 1 2 5 10