


Sektion A
A-40-2-00-01

Sektion B
A-40-2-00-02

Sektion B
A-40-2-00-02

Sektion C
A-40-2-00-03

Sektion C
A-40-2-00-03

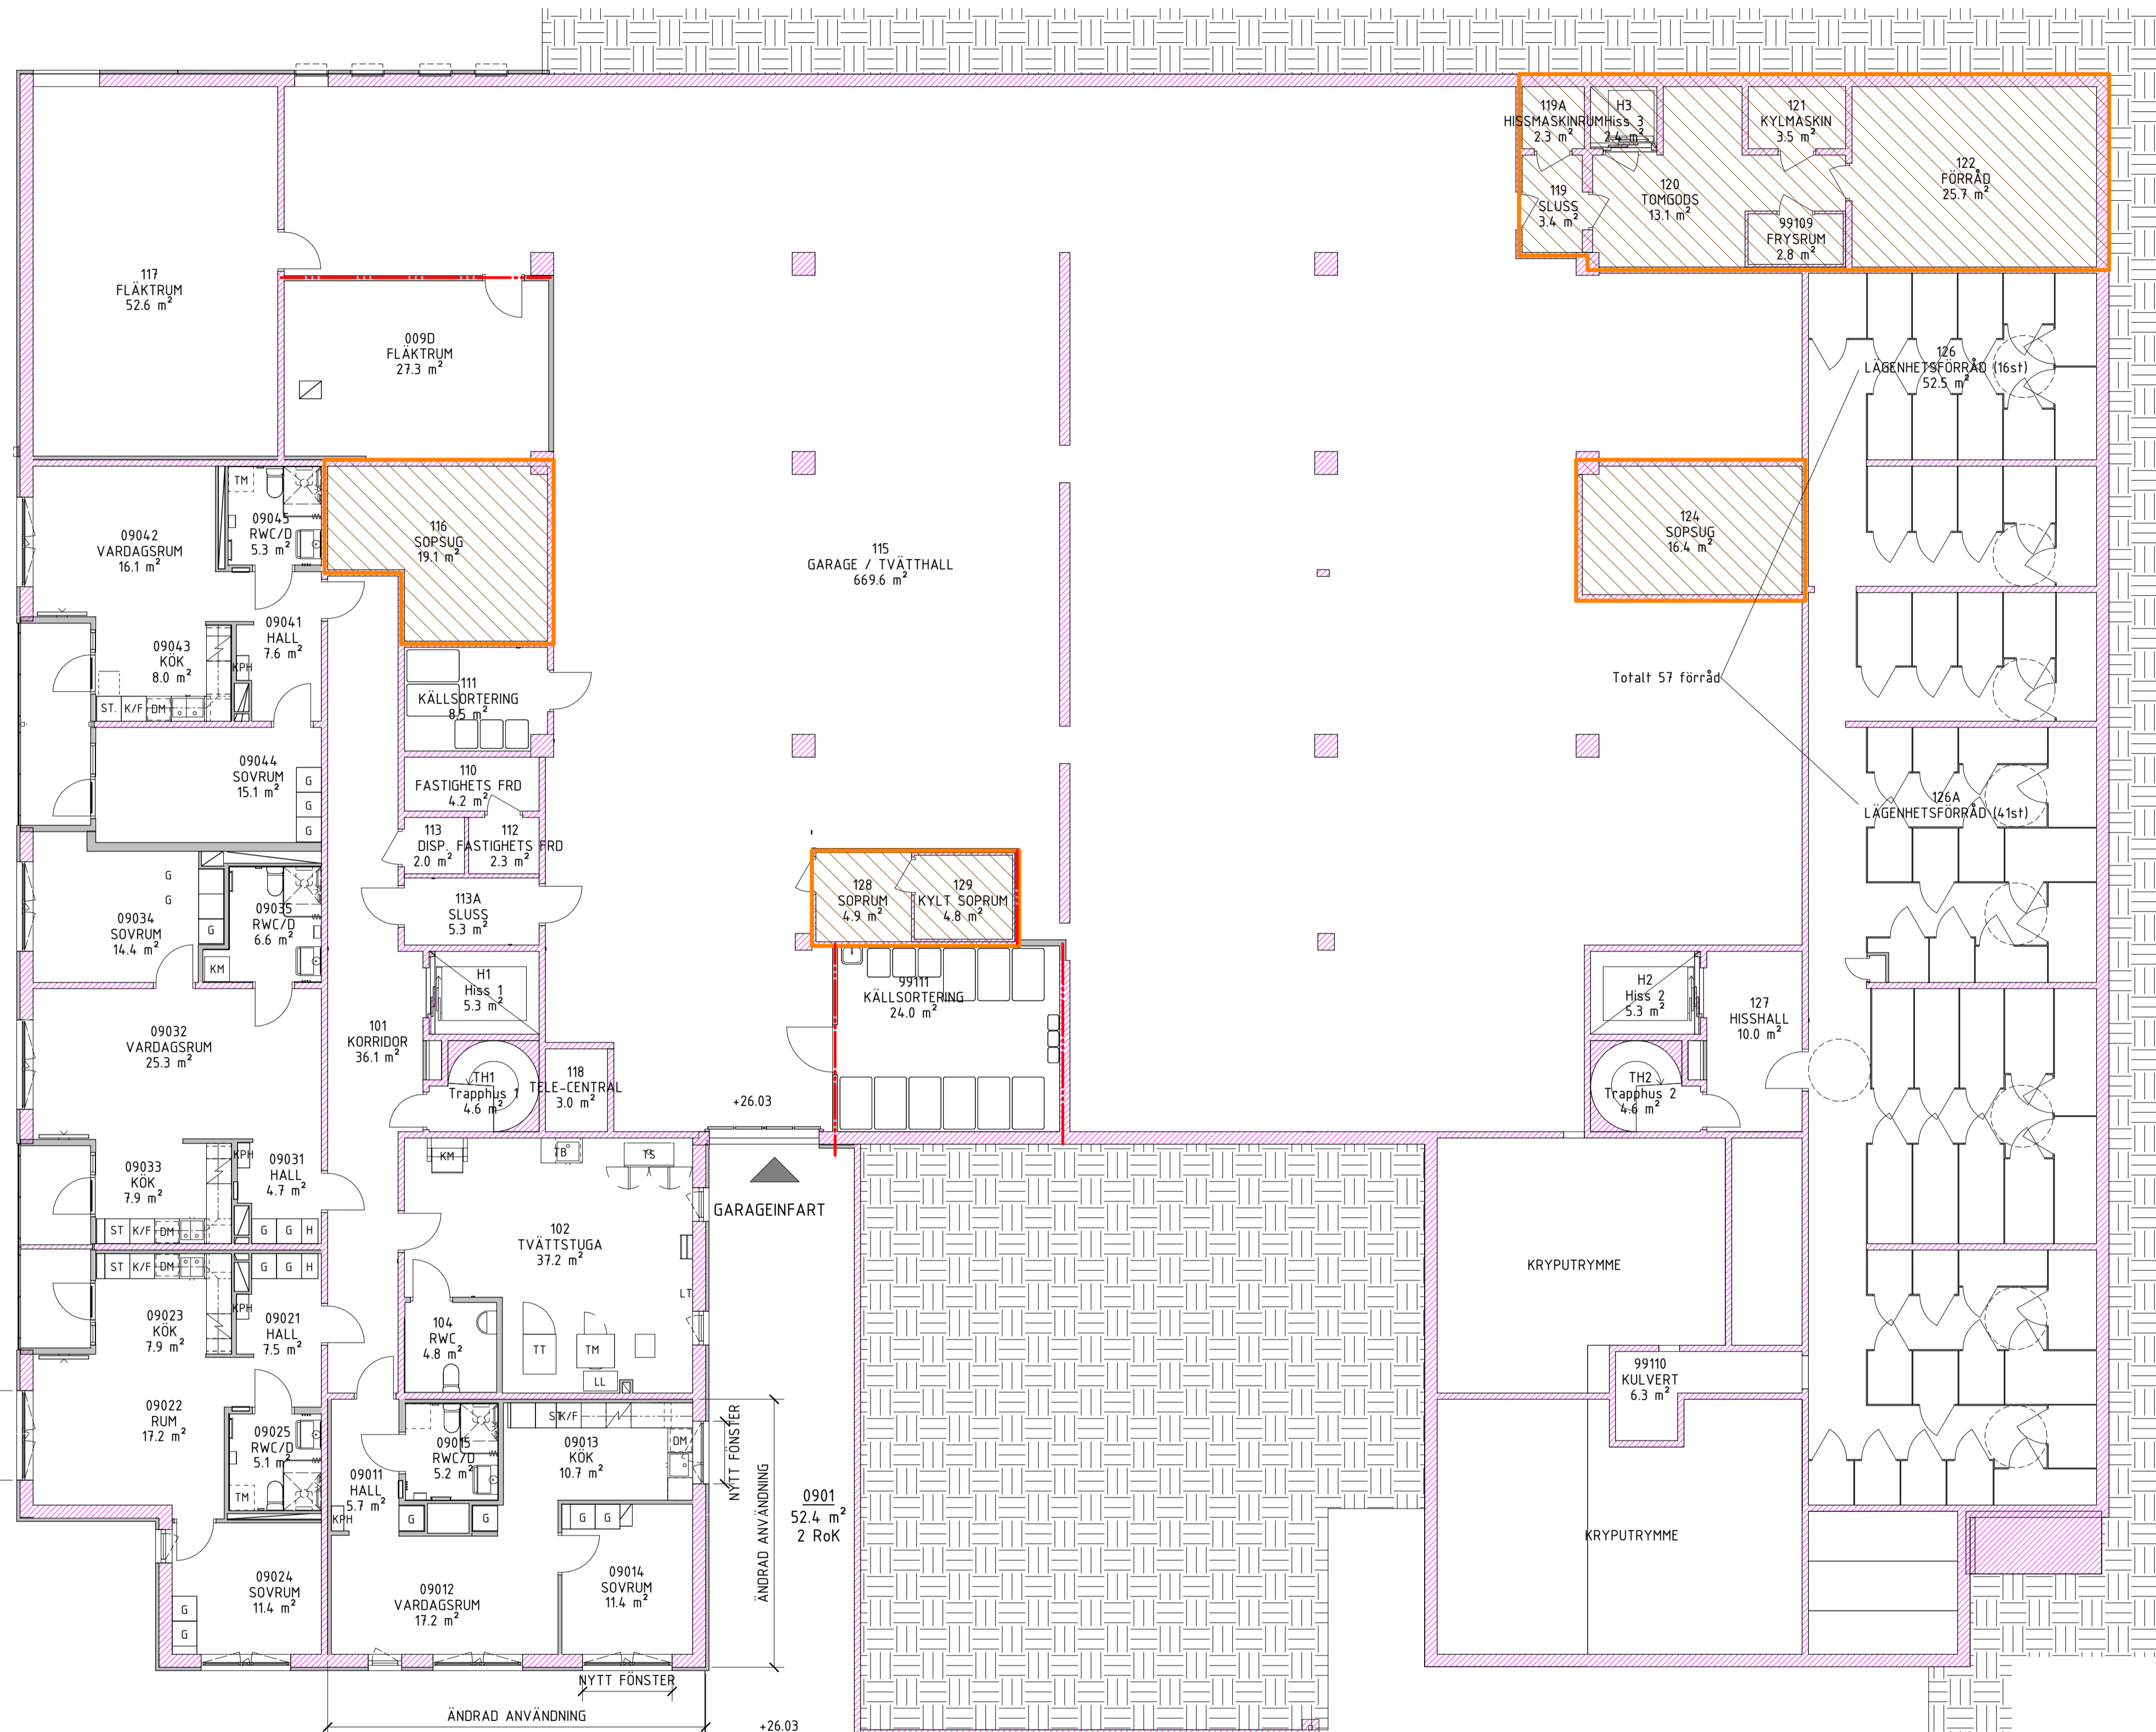

FÖRKLARINGAR

SE A40-1-08-01

HÄNVISNINGAR

FÖRHANDSKOPIA

A Förtydliganden SH 2023-08-16 SR

BET ANDRINGEN AVSER DATUM SIGN

FASTIGHET
Kv Vasen 3

HUS
1

ADRESS
Kadettgatan 2



(A) Ahlqvist & Almqvist Arkitekter AB	08-556 96 880
K Astadien Byggnadskonst AB	08-652 06 60
V Umia Tekniskonsult AB	090-200 39 00
VS Umia Tekniskonsult AB	090-200 39 00
Br Briab	08-410 102 50
LA Wi Landskap	070-493 77 76
S Umia Tekniskonsult AB	090-200 39 00
E Umia Tekniskonsult AB	090-200 39 00
AK Akustikbyrå	08-96 33 77

BYGGHANDLING

Översiktsplan
Plan 09, Nivå +26.025
Plan

ANSVARIG BRITT ALMQVIST UPPDRAGSLEDARE BRITT ALMQVIST RITAD/KONSTR AV SR

DATUM 2023-10-06 UPPDRAGNR 1674

SKALA A1 SKALA A3 NUMMER 1:100 1:200 A-40-1-09-00 BET A

