

BRA	BYTA NOR VOB	835 m ²
	HEMTJÄGST	550 m ²
	VERKSAMHETSSTA UTÅNGER VOB	835 m ²



SKALA 1:100 0 1 10 METER

↑

GRANSKNING
SYSTEMHANDLING
 2024-09-06 Ni LILJEBÖ

COBAB

KV. ANN 7 NYBYGGNAD




24014	ÄRSTAVÄGEN 112
24014	KV. ANN 7
A	a och d arkitektkontor AB
24014	NICKLAS SANDSTRÖM
0920-23 32 50	NILS LILJEBÖ

40 SAMMANSATT REDOVISNING
 BRUKSÄRE PER VERKSAMHET
 AREAPLAN 1:100 2x6
 A-JCA-1-0090

2024-09-08 13:14:4

BRA	
AKTIVITETSCENTER	236,6 m ²
BYTA INOM VOB	16,4 m ²
BYTA SENDBOSTÄDER	335,9 m ²
BOSTAD INOM VOB	542,1 m ²
SEPKANSKAPETSSTA INOM VOB	356,6 m ²
HEMTJÄMNT	222,8 m ²
SONDBOSTÄDER	376,3 m ²
VERKSAMHETSSTA INOM VOB	102,9 m ²

LÄGNET	TYP	AREA (BRA)
a		
7P8001	LGH VOB	311 m ²
7P8004	LGH VOB	311 m ²
7P8005	LGH VOB	311 m ²
7P8006	LGH VOB	311 m ²
7P8007	LGH VOB	311 m ²
7P8008	LGH VOB	311 m ²
7P8009	LGH VOB	311 m ²
7P8010	LGH VOB	311 m ²
7P8011	LGH VOB	311 m ²
7P8012	LGH VOB	311 m ²
7P8013	LGH VOB	311 m ²
7P8014	LGH VOB	311 m ²
7P8015	LGH VOB	311 m ²
7P8016	LGH VOB	311 m ²
7P8017	LGH VOB	311 m ²
7P8018	LGH VOB	311 m ²
b		
7P8091	LGH SENDBOSTÄDER	72,6 m ²
7P8092	LGH SENDBOSTÄDER	52,2 m ²
7P8093	LGH SENDBOSTÄDER	52,2 m ²
c		
7P8102	LGH SENDBOSTÄDER	72,6 m ²
7P8103	LGH SENDBOSTÄDER	72,6 m ²
7P8104	LGH SENDBOSTÄDER	52,2 m ²

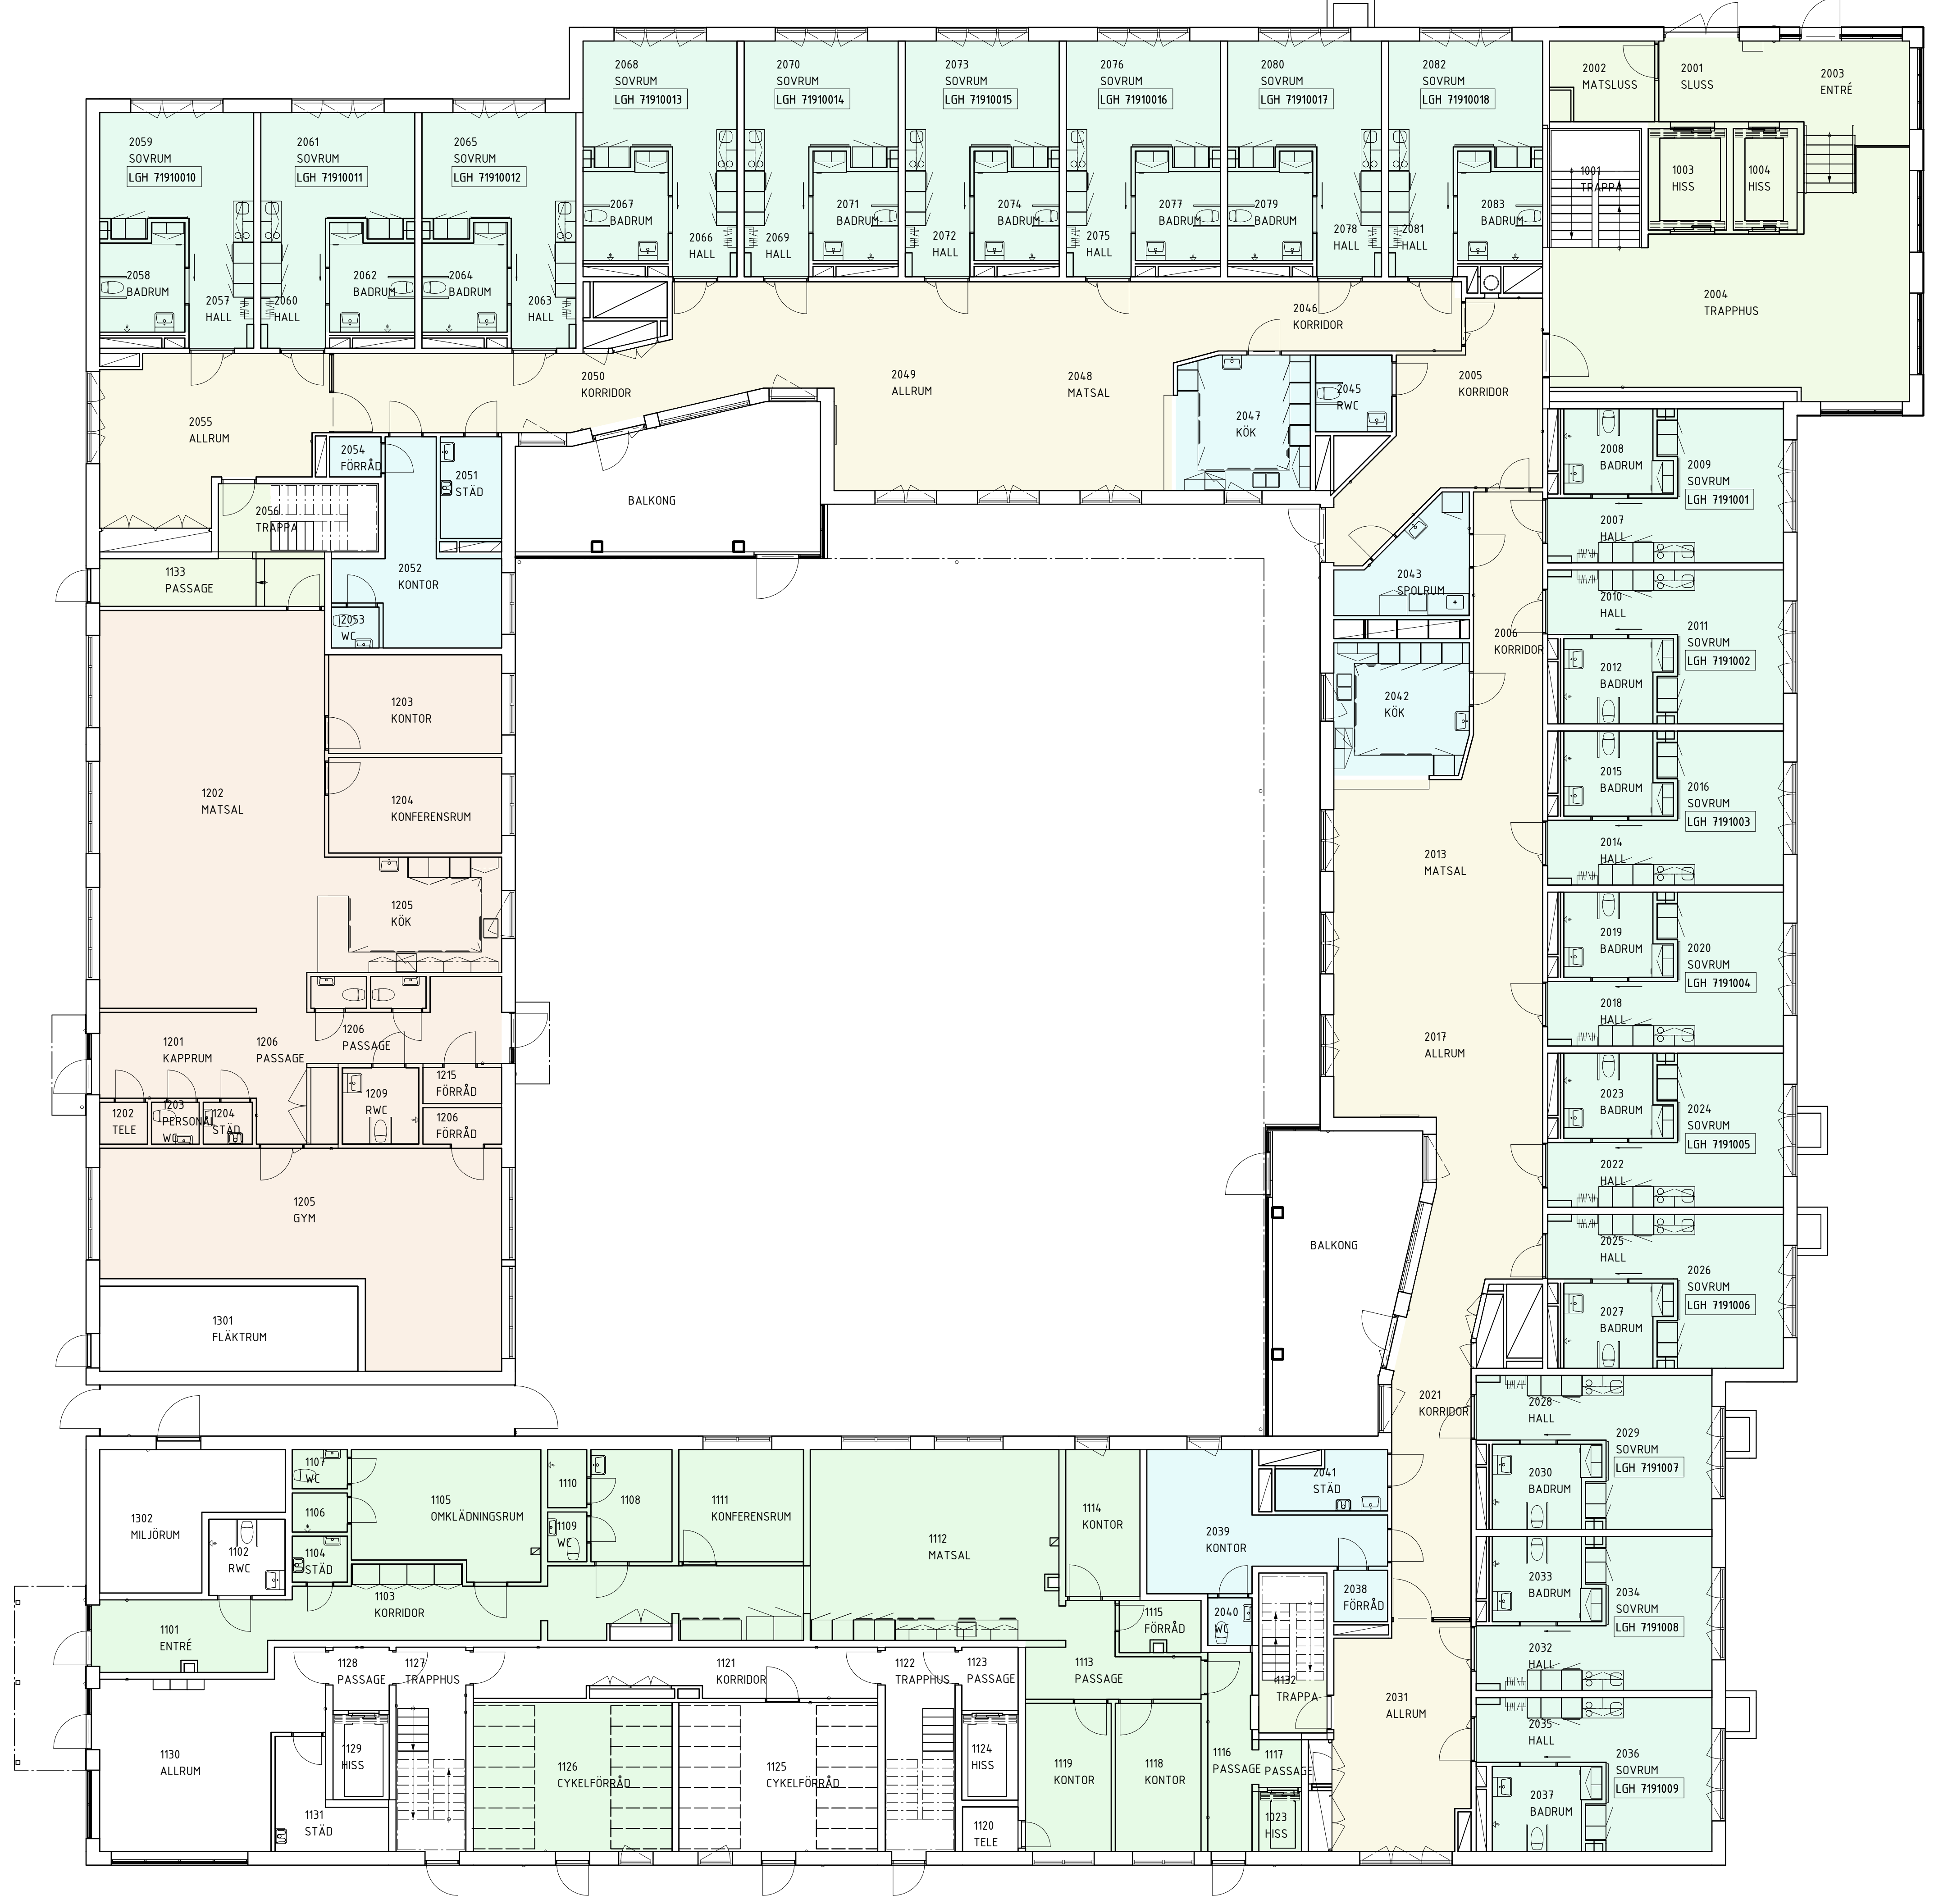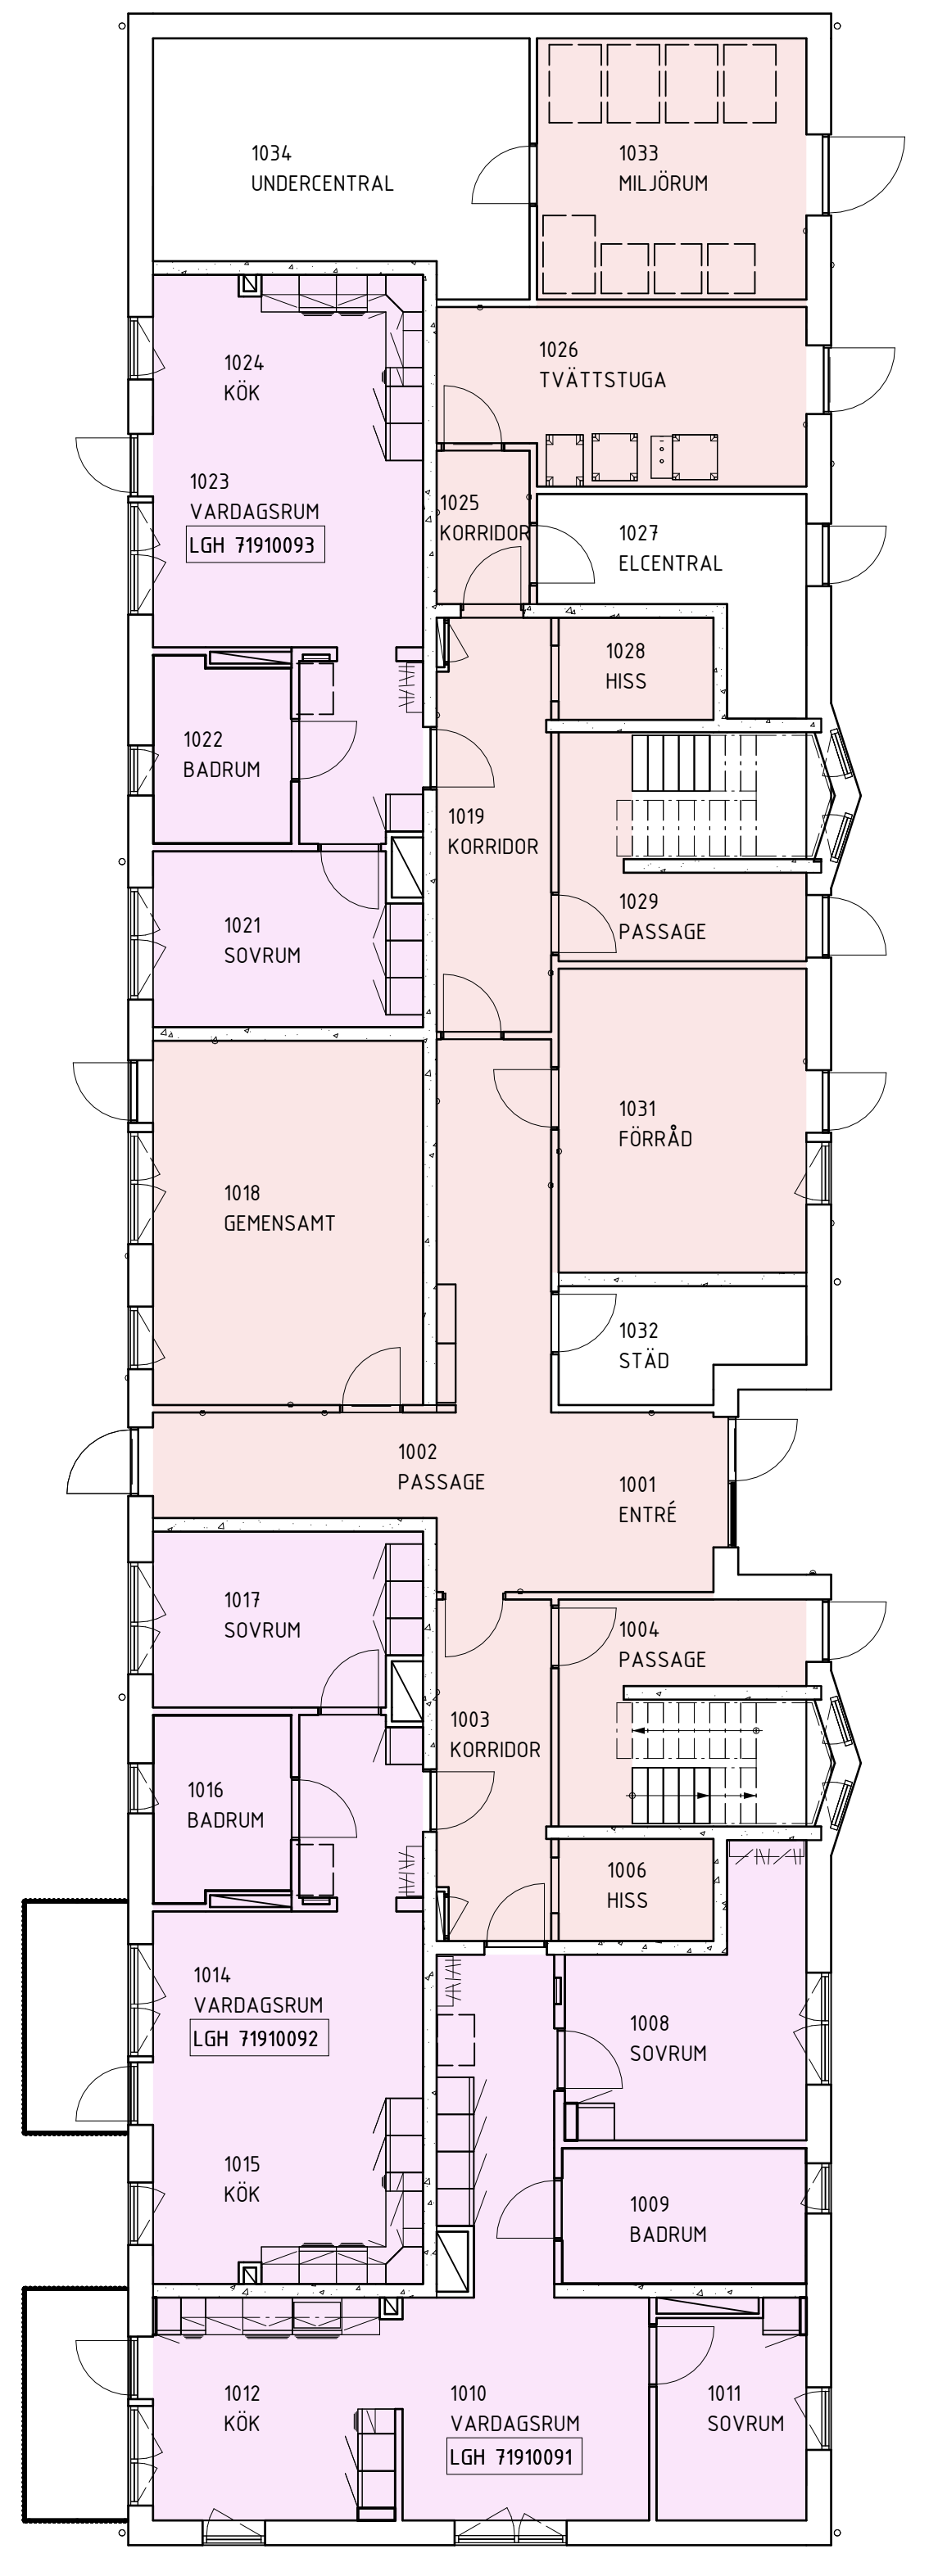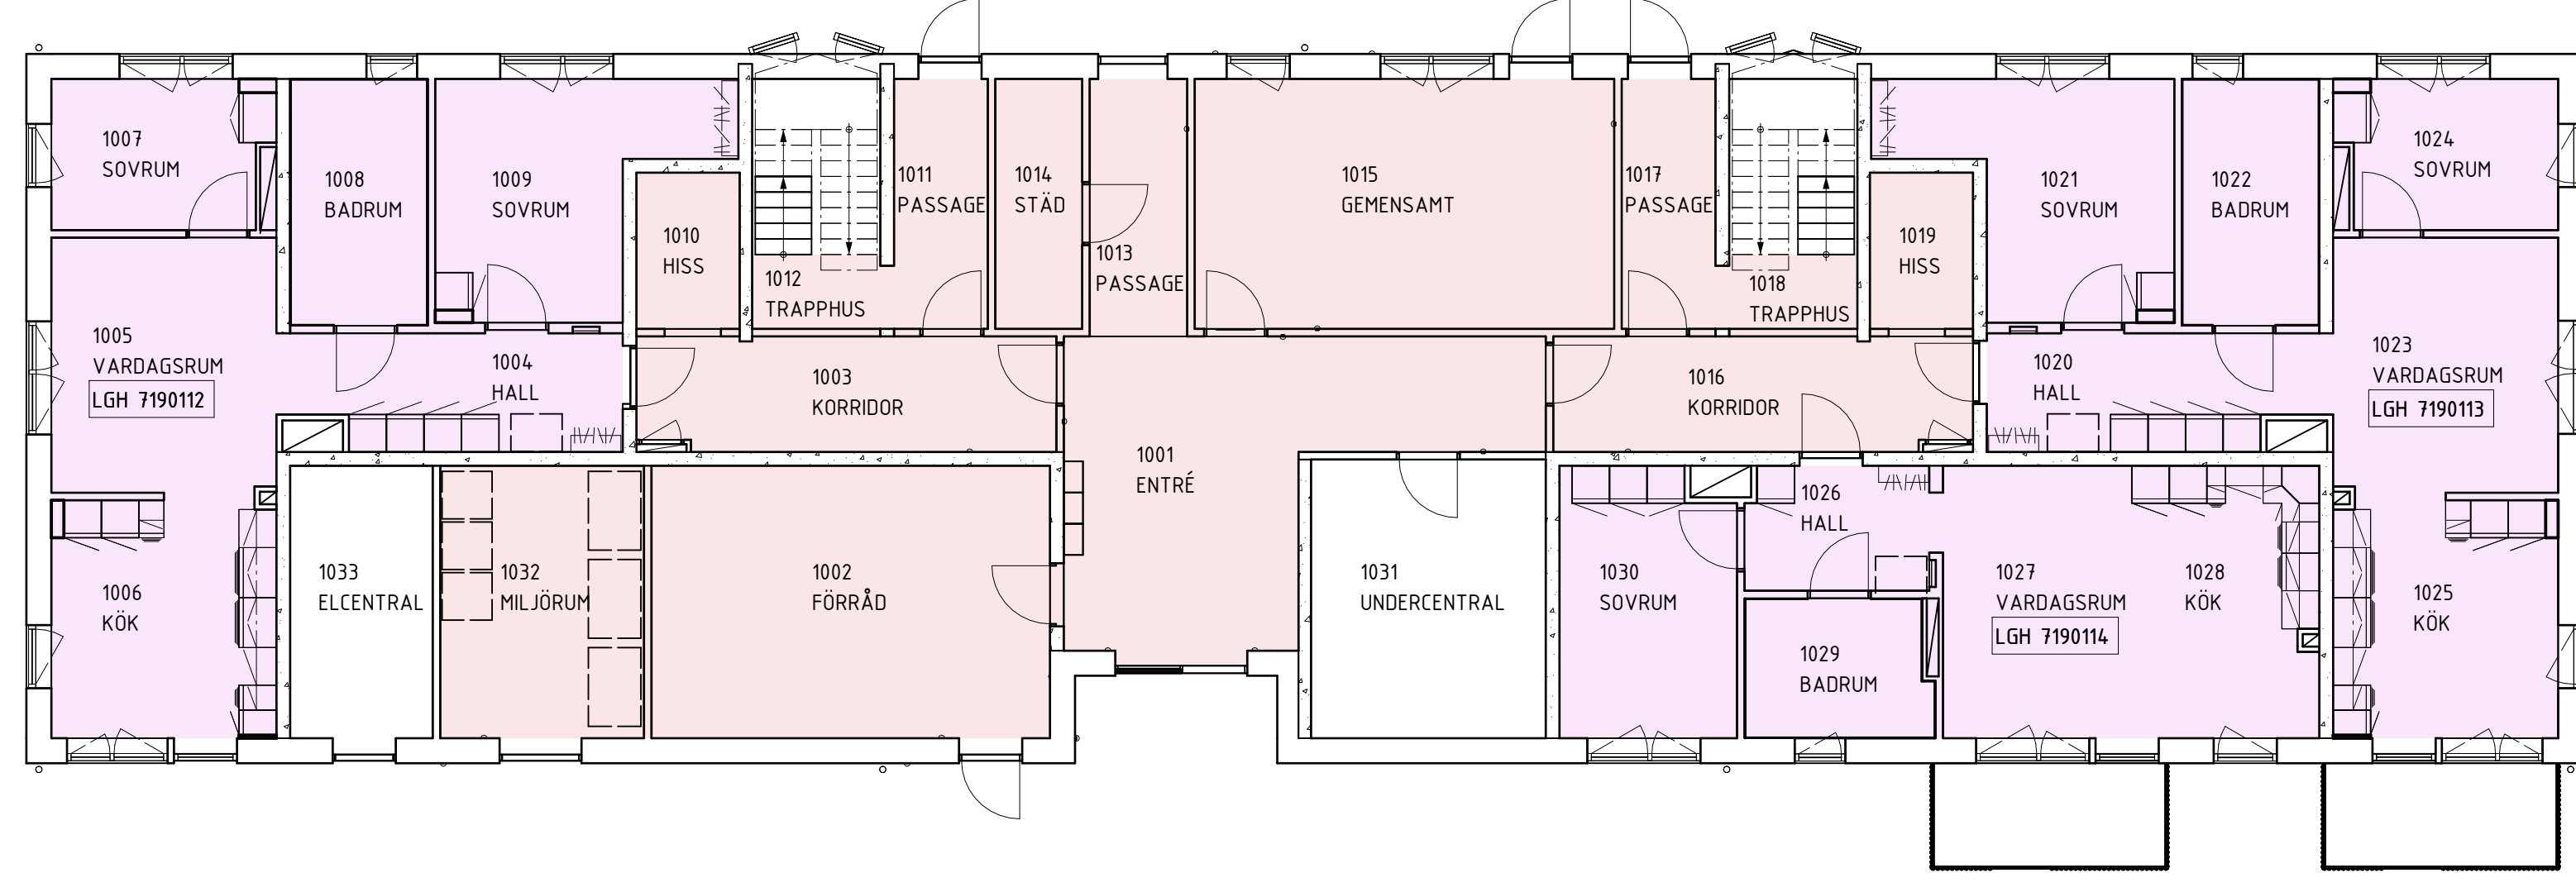

GRANSKNING
SYSTEMHANDLING
2024-09-06 N. LILJEBÖ

COBAB




KV. ANN 7 NYBYGGNAD
ARSTA
24014 ARSTAVAGEN 112
KV. ANN 7
A och d arkitektkontor AB
24014 NICKLAS SANDSTRÖM
0020-23 32 50 NILS LILJEBÖ

10
40 SAMMANSATT REDOVISNING
BRUKSÄRE PER VERKSAMHET
AREAPLAN 1:100 2A6
A-JCA-1-0100

SKALA 1:100 0 1 10 METER

BRA	
BYTTA INOM VOB	333 m ²
BYTTA SENDBOSTÄDER	554 m ²
BOSTAD INOM VOB	5423 m ²
SEPKAPARETTSTA INOM VOB	3078 m ²
SENDBOSTÄDER	5053 m ²
VERKSAPARETTSTA INOM VOB	816 m ²

LÄGENHET	TYP	AREA (BRA)
7190019	LGH VOB	301 m ²
7190020	LGH VOB	301 m ²
7190021	LGH VOB	301 m ²
7190022	LGH VOB	301 m ²
7190023	LGH VOB	301 m ²
7190024	LGH VOB	301 m ²
7190025	LGH VOB	301 m ²
7190026	LGH VOB	301 m ²
7190027	LGH VOB	301 m ²
7190028	LGH VOB	301 m ²
7190029	LGH VOB	301 m ²
7190030	LGH VOB	301 m ²
7190031	LGH VOB	301 m ²
7190032	LGH VOB	301 m ²
7190033	LGH VOB	301 m ²
7190034	LGH VOB	301 m ²
7190035	LGH VOB	301 m ²
7190036	LGH VOB	301 m ²
7190037	LGH SENDBOSTÄDER	546 m ²
7190038	LGH SENDBOSTÄDER	402 m ²
7190039	LGH SENDBOSTÄDER	723 m ²
7190040	LGH SENDBOSTÄDER	723 m ²
7190041	LGH SENDBOSTÄDER	402 m ²
7190042	LGH SENDBOSTÄDER	546 m ²
7190043	LGH SENDBOSTÄDER	554 m ²
7190044	LGH SENDBOSTÄDER	522 m ²
7190045	LGH SENDBOSTÄDER	726 m ²
7190046	LGH SENDBOSTÄDER	726 m ²
7190047	LGH SENDBOSTÄDER	726 m ²
7190048	LGH SENDBOSTÄDER	726 m ²
7190049	LGH SENDBOSTÄDER	522 m ²
7190050	LGH SENDBOSTÄDER	554 m ²
7190051	LGH SENDBOSTÄDER	522 m ²
7190052	LGH SENDBOSTÄDER	726 m ²
7190053	LGH SENDBOSTÄDER	726 m ²
7190054	LGH SENDBOSTÄDER	522 m ²
7190055	LGH SENDBOSTÄDER	554 m ²

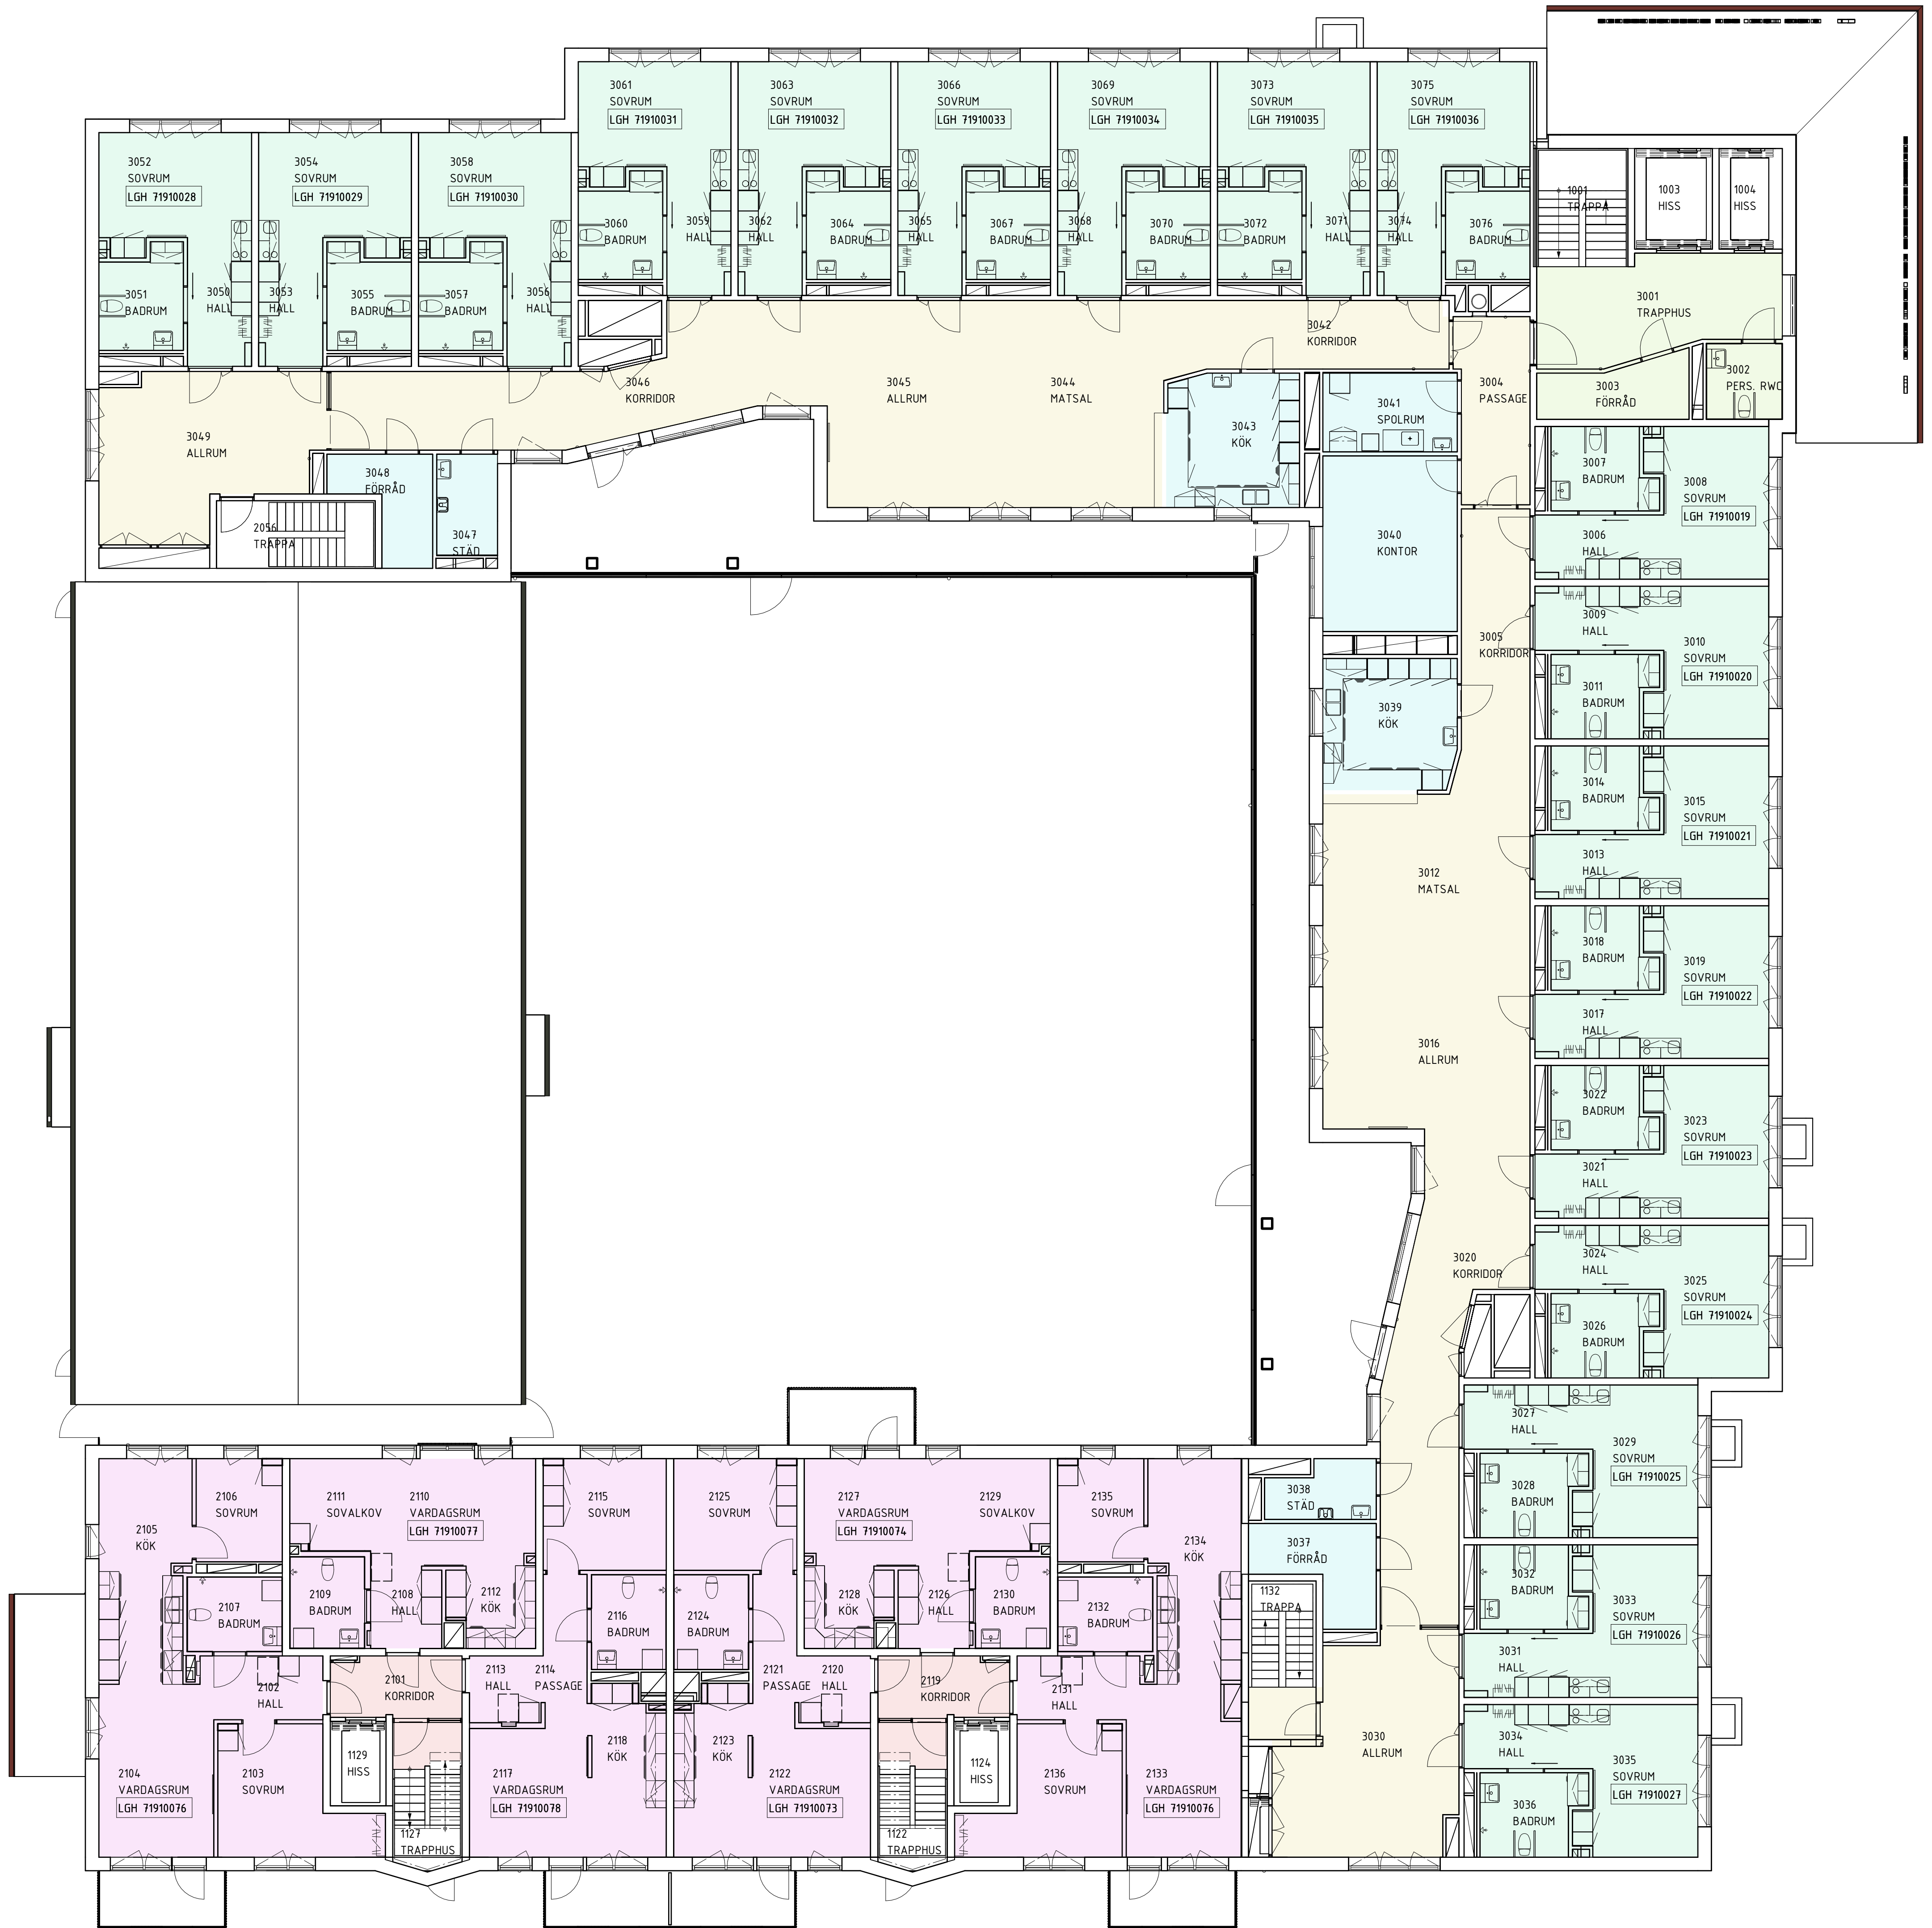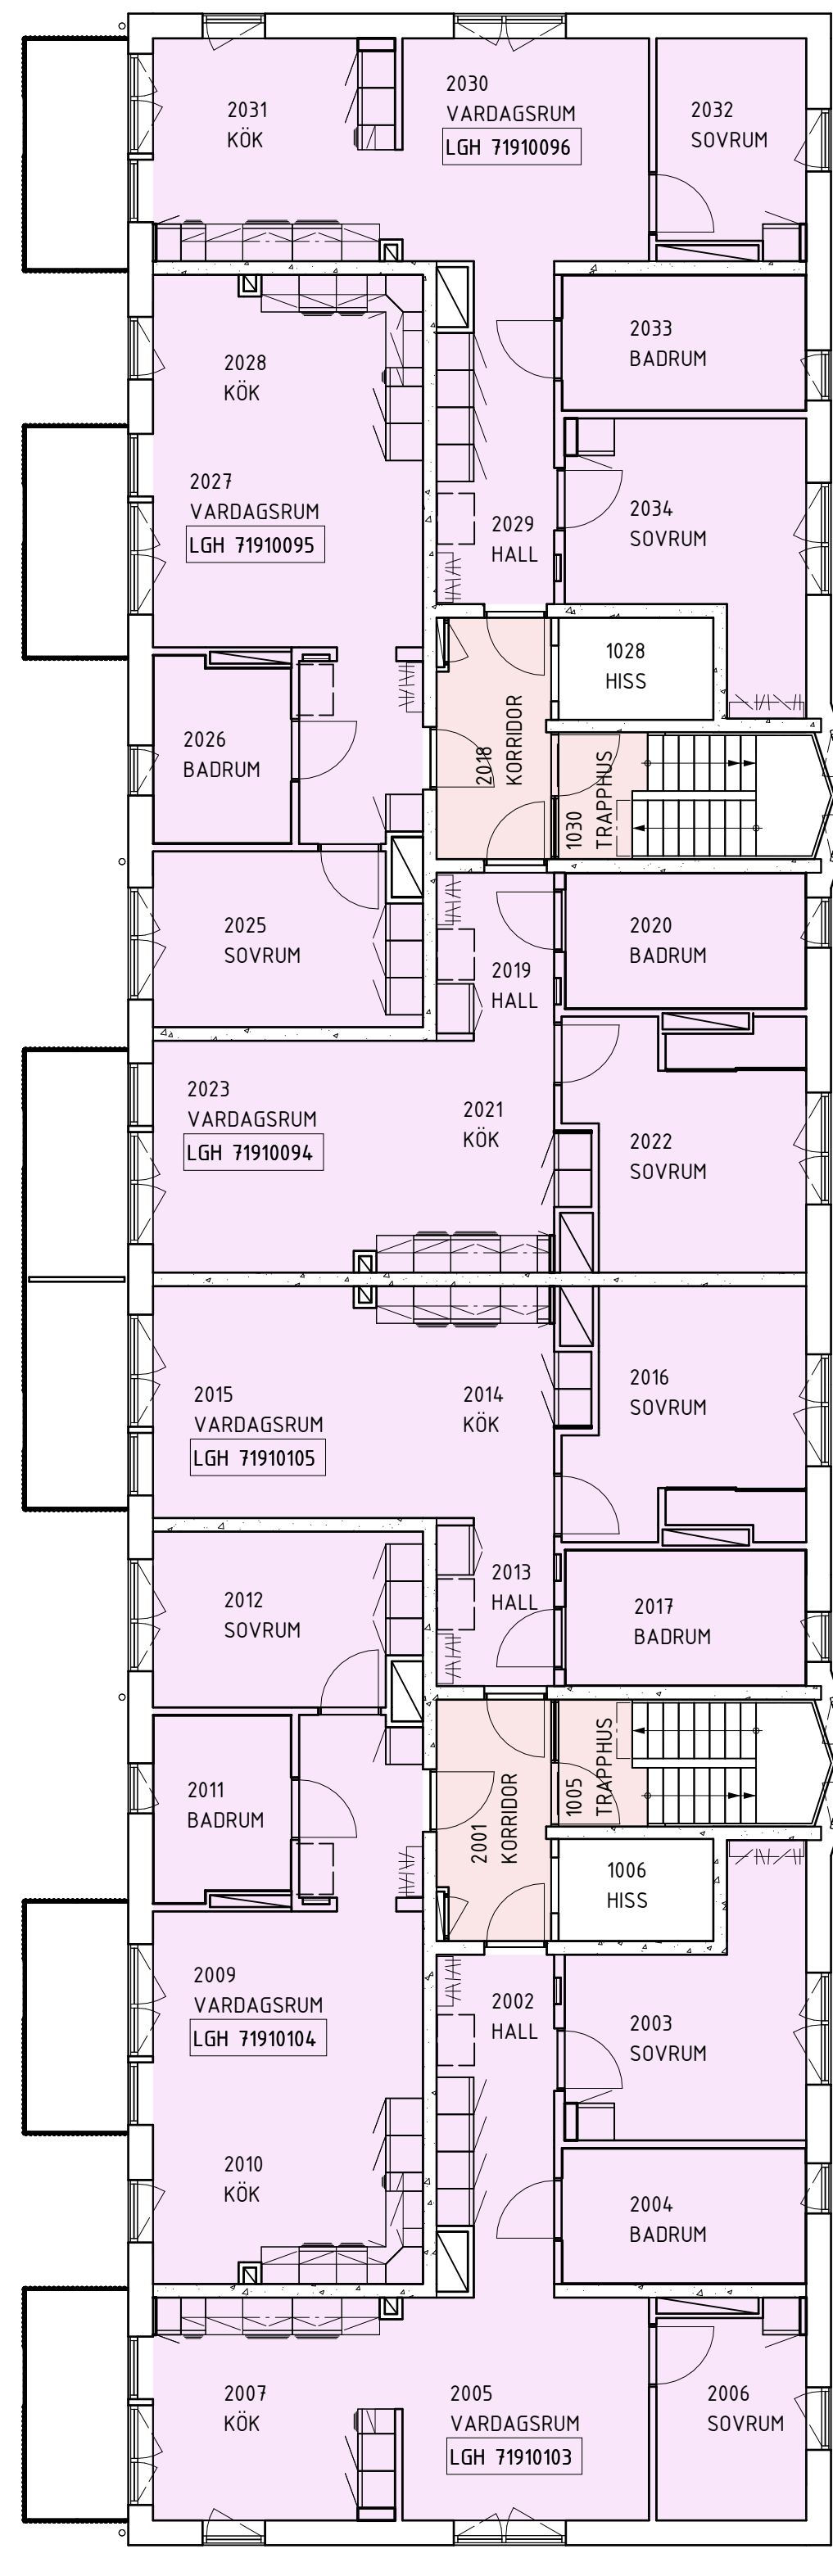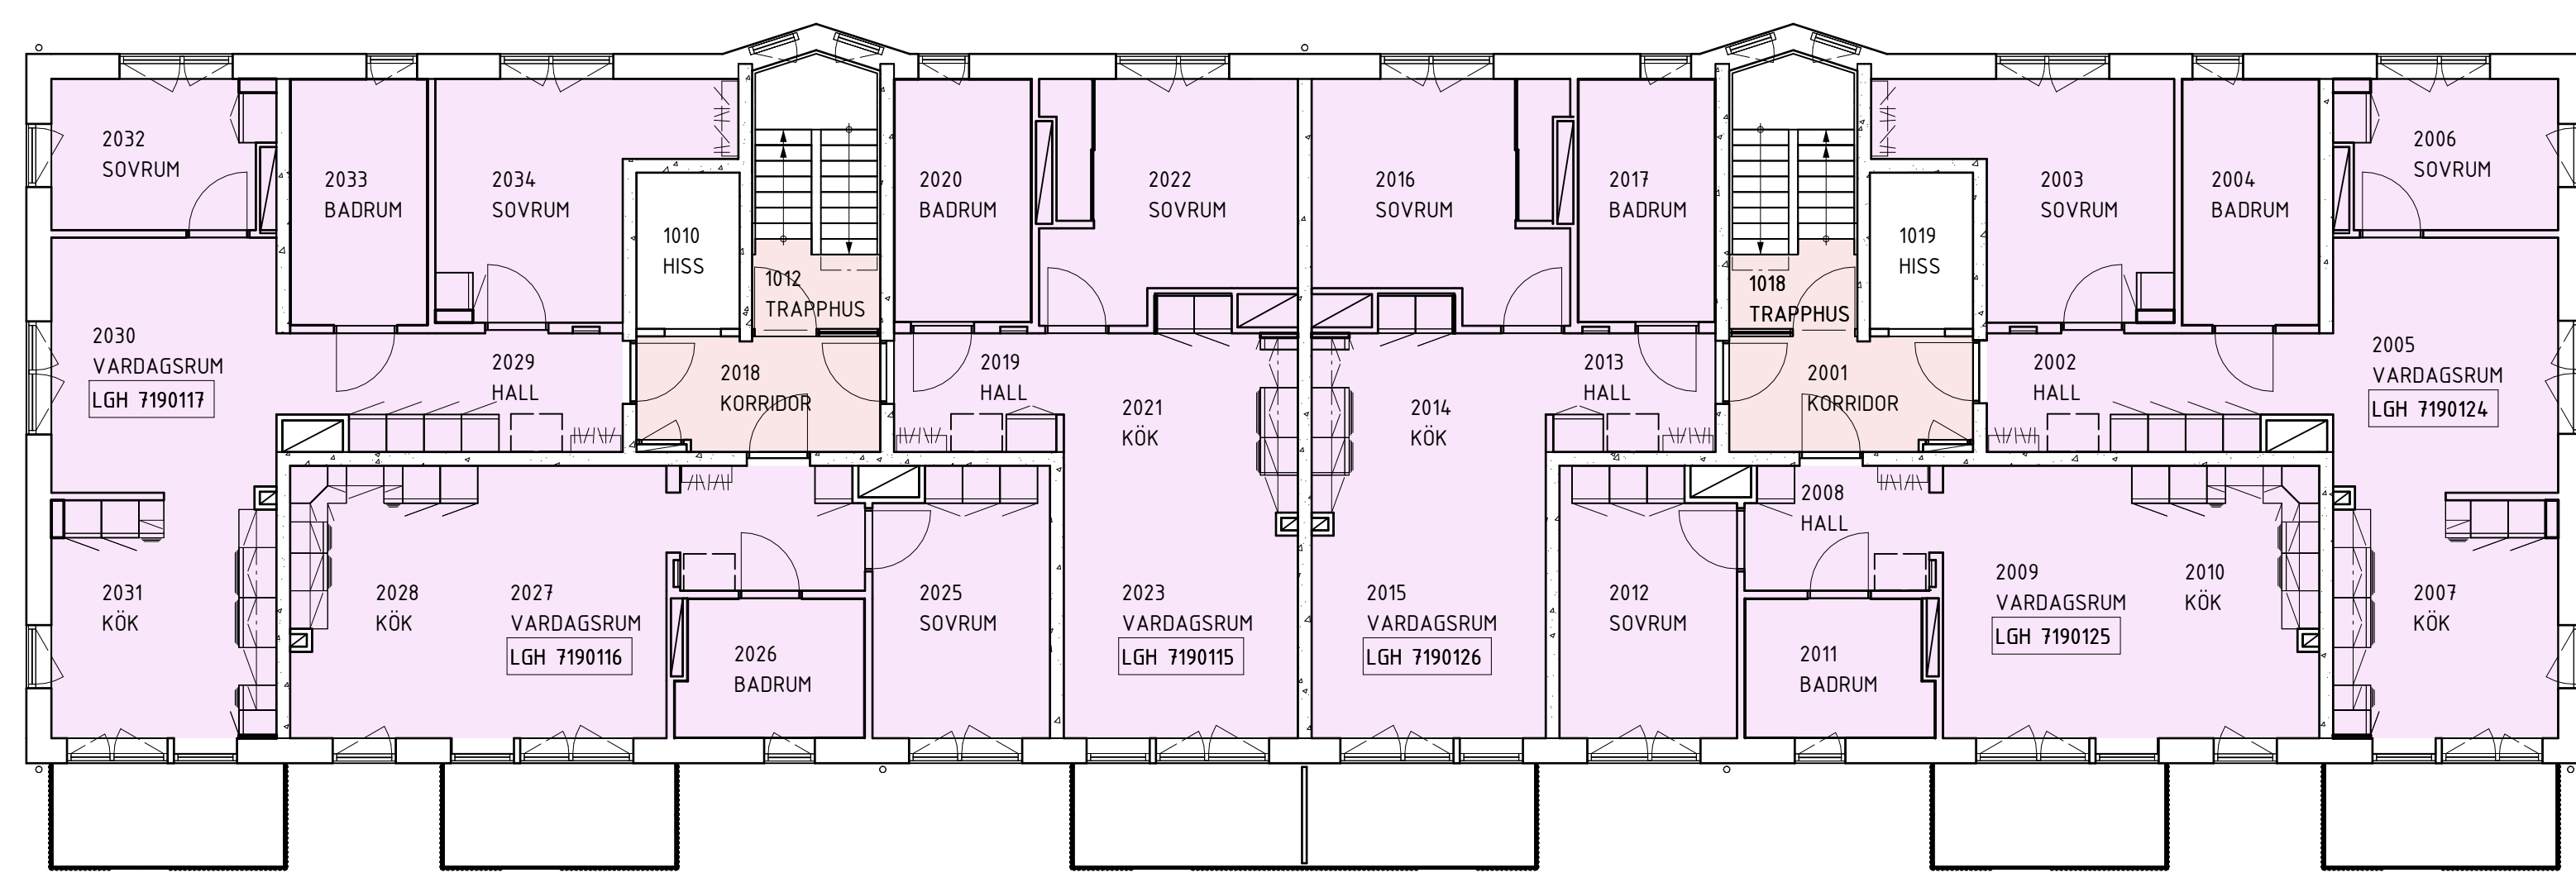

SKALA 1:100 0 1 10 METER

GRANSKNING
SYSTEMHANDLING
2024-09-06 N. LILJEBÖ




COBAB

KV. ANN 7 NYBYGGNAD
ARSTA
24014 ARSTAVAGEN 112
KV. ANN 7
A och d arkitektkontor AB
24014 NICKLAS SANDSTRÖM
0020-23 32 50 NILS LILJEBÖ

11
40 SAMMANSATT REDOVISNING
BRUKSÄRE PER VERKSAMHET
AREAPLAN 1:100 2x6
A-JCA-1-0110

BRA	BYTTA INOM VOB	333 m ²
	BYTTA SENDBOSTÄDER	85,1 m ²
	BOSTAD INOM VOB	542,3 m ²
	BEFÄHIGHETSSTÄTTA INOM VOB	364,1 m ²
	SENDBOSTÄDER	955,3 m ²
	VERKSÄMPELSTÄTTA INOM VOB	816 m ²

LÄGHEHET	TYP	AREA (BRA)
a		
7190037	LGH VOB	311 m ²
7190038	LGH VOB	311 m ²
7190039	LGH VOB	311 m ²
7190040	LGH VOB	311 m ²
7190041	LGH VOB	311 m ²
7190042	LGH VOB	311 m ²
7190043	LGH VOB	311 m ²
7190044	LGH VOB	311 m ²
7190045	LGH VOB	311 m ²
7190046	LGH VOB	311 m ²
7190047	LGH VOB	311 m ²
7190048	LGH VOB	311 m ²
7190049	LGH VOB	311 m ²
7190050	LGH VOB	311 m ²
7190051	LGH VOB	311 m ²
7190052	LGH VOB	311 m ²
7190053	LGH VOB	311 m ²
7190054	LGH VOB	311 m ²
7190055	LGH SENDBOSTÄDER	54,6 m ²
7190056	LGH SENDBOSTÄDER	42,2 m ²
7190057	LGH SENDBOSTÄDER	72,3 m ²
7190058	LGH SENDBOSTÄDER	42,2 m ²
7190059	LGH SENDBOSTÄDER	54,6 m ²
b		
7190097	LGH SENDBOSTÄDER	55,6 m ²
7190098	LGH SENDBOSTÄDER	52,2 m ²
7190099	LGH SENDBOSTÄDER	72,6 m ²
7190100	LGH SENDBOSTÄDER	72,6 m ²
7190101	LGH SENDBOSTÄDER	52,2 m ²
7190102	LGH SENDBOSTÄDER	55,6 m ²
c		
7190178	LGH SENDBOSTÄDER	55,6 m ²
7190179	LGH SENDBOSTÄDER	52,2 m ²
7190180	LGH SENDBOSTÄDER	72,6 m ²
7190181	LGH SENDBOSTÄDER	72,6 m ²
7190182	LGH SENDBOSTÄDER	52,2 m ²
7190183	LGH SENDBOSTÄDER	55,6 m ²

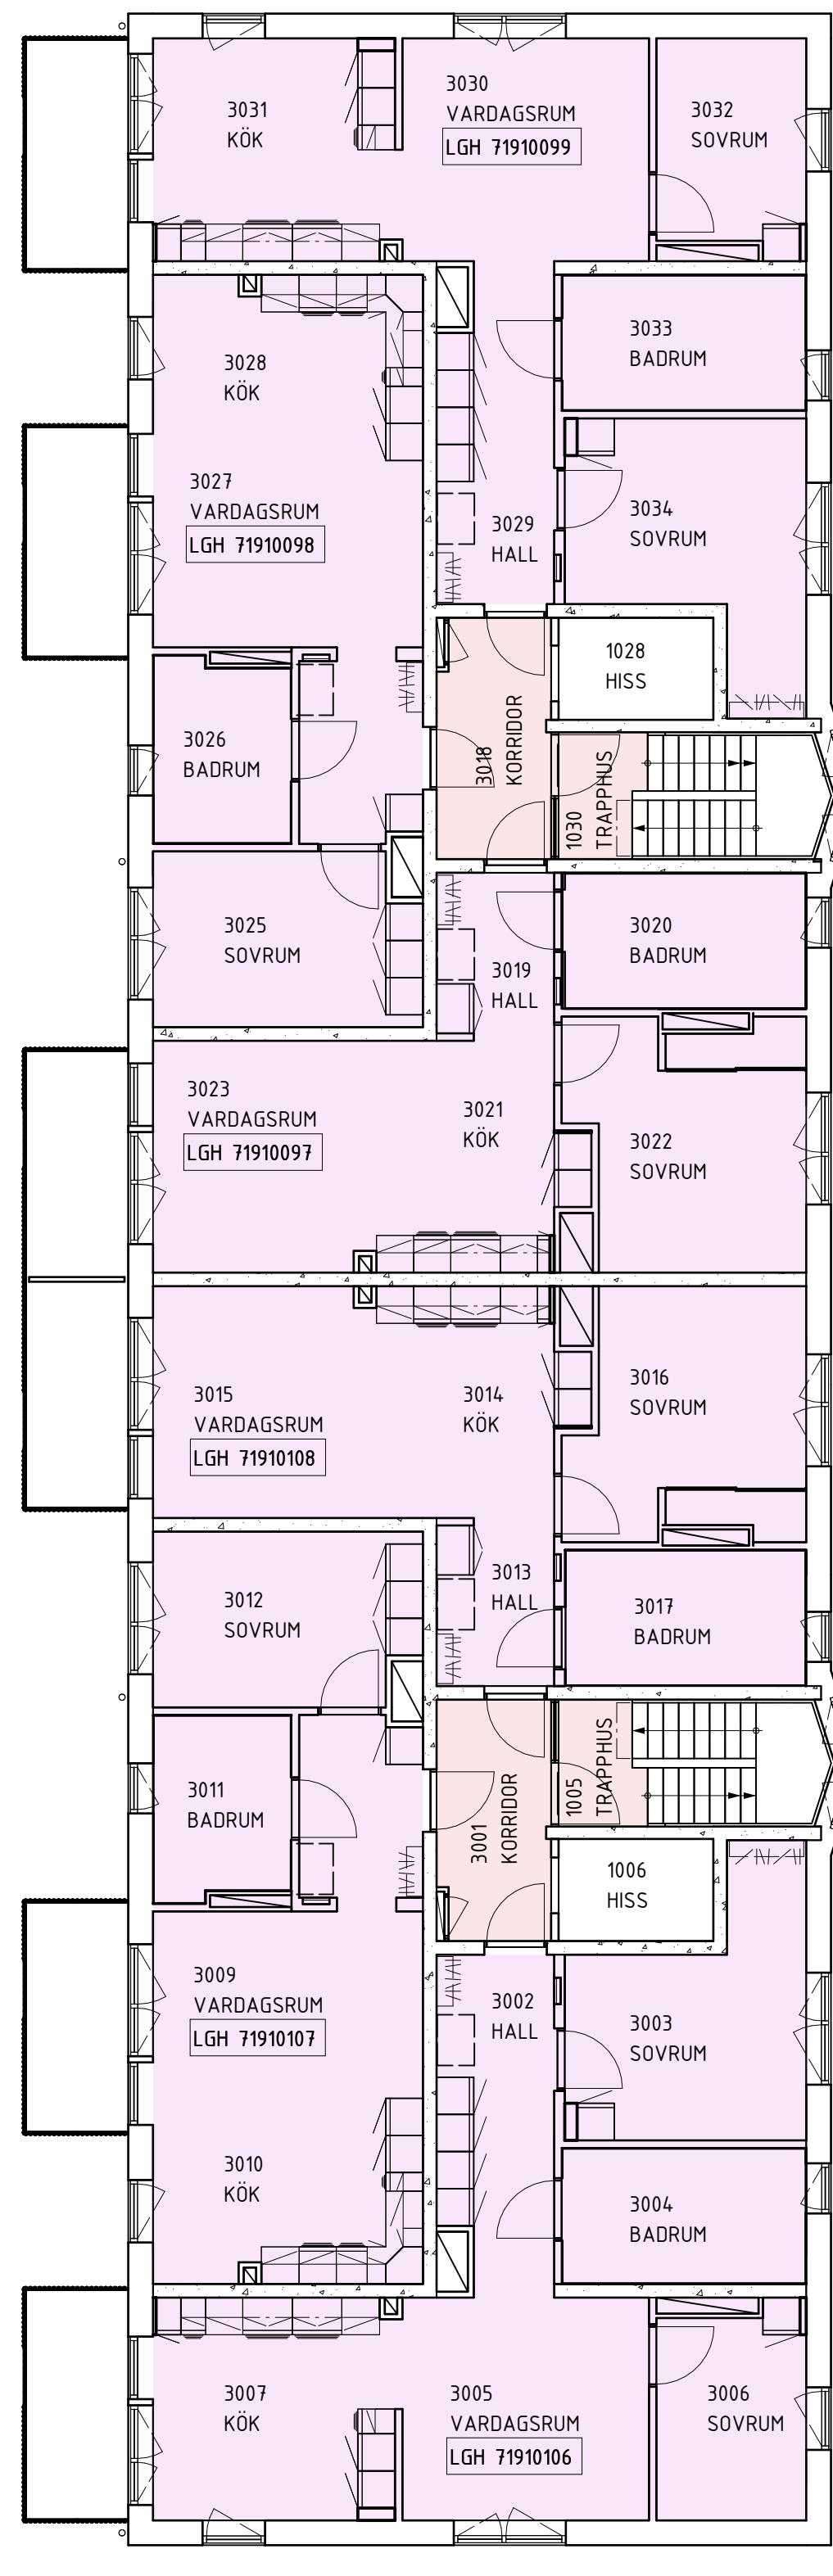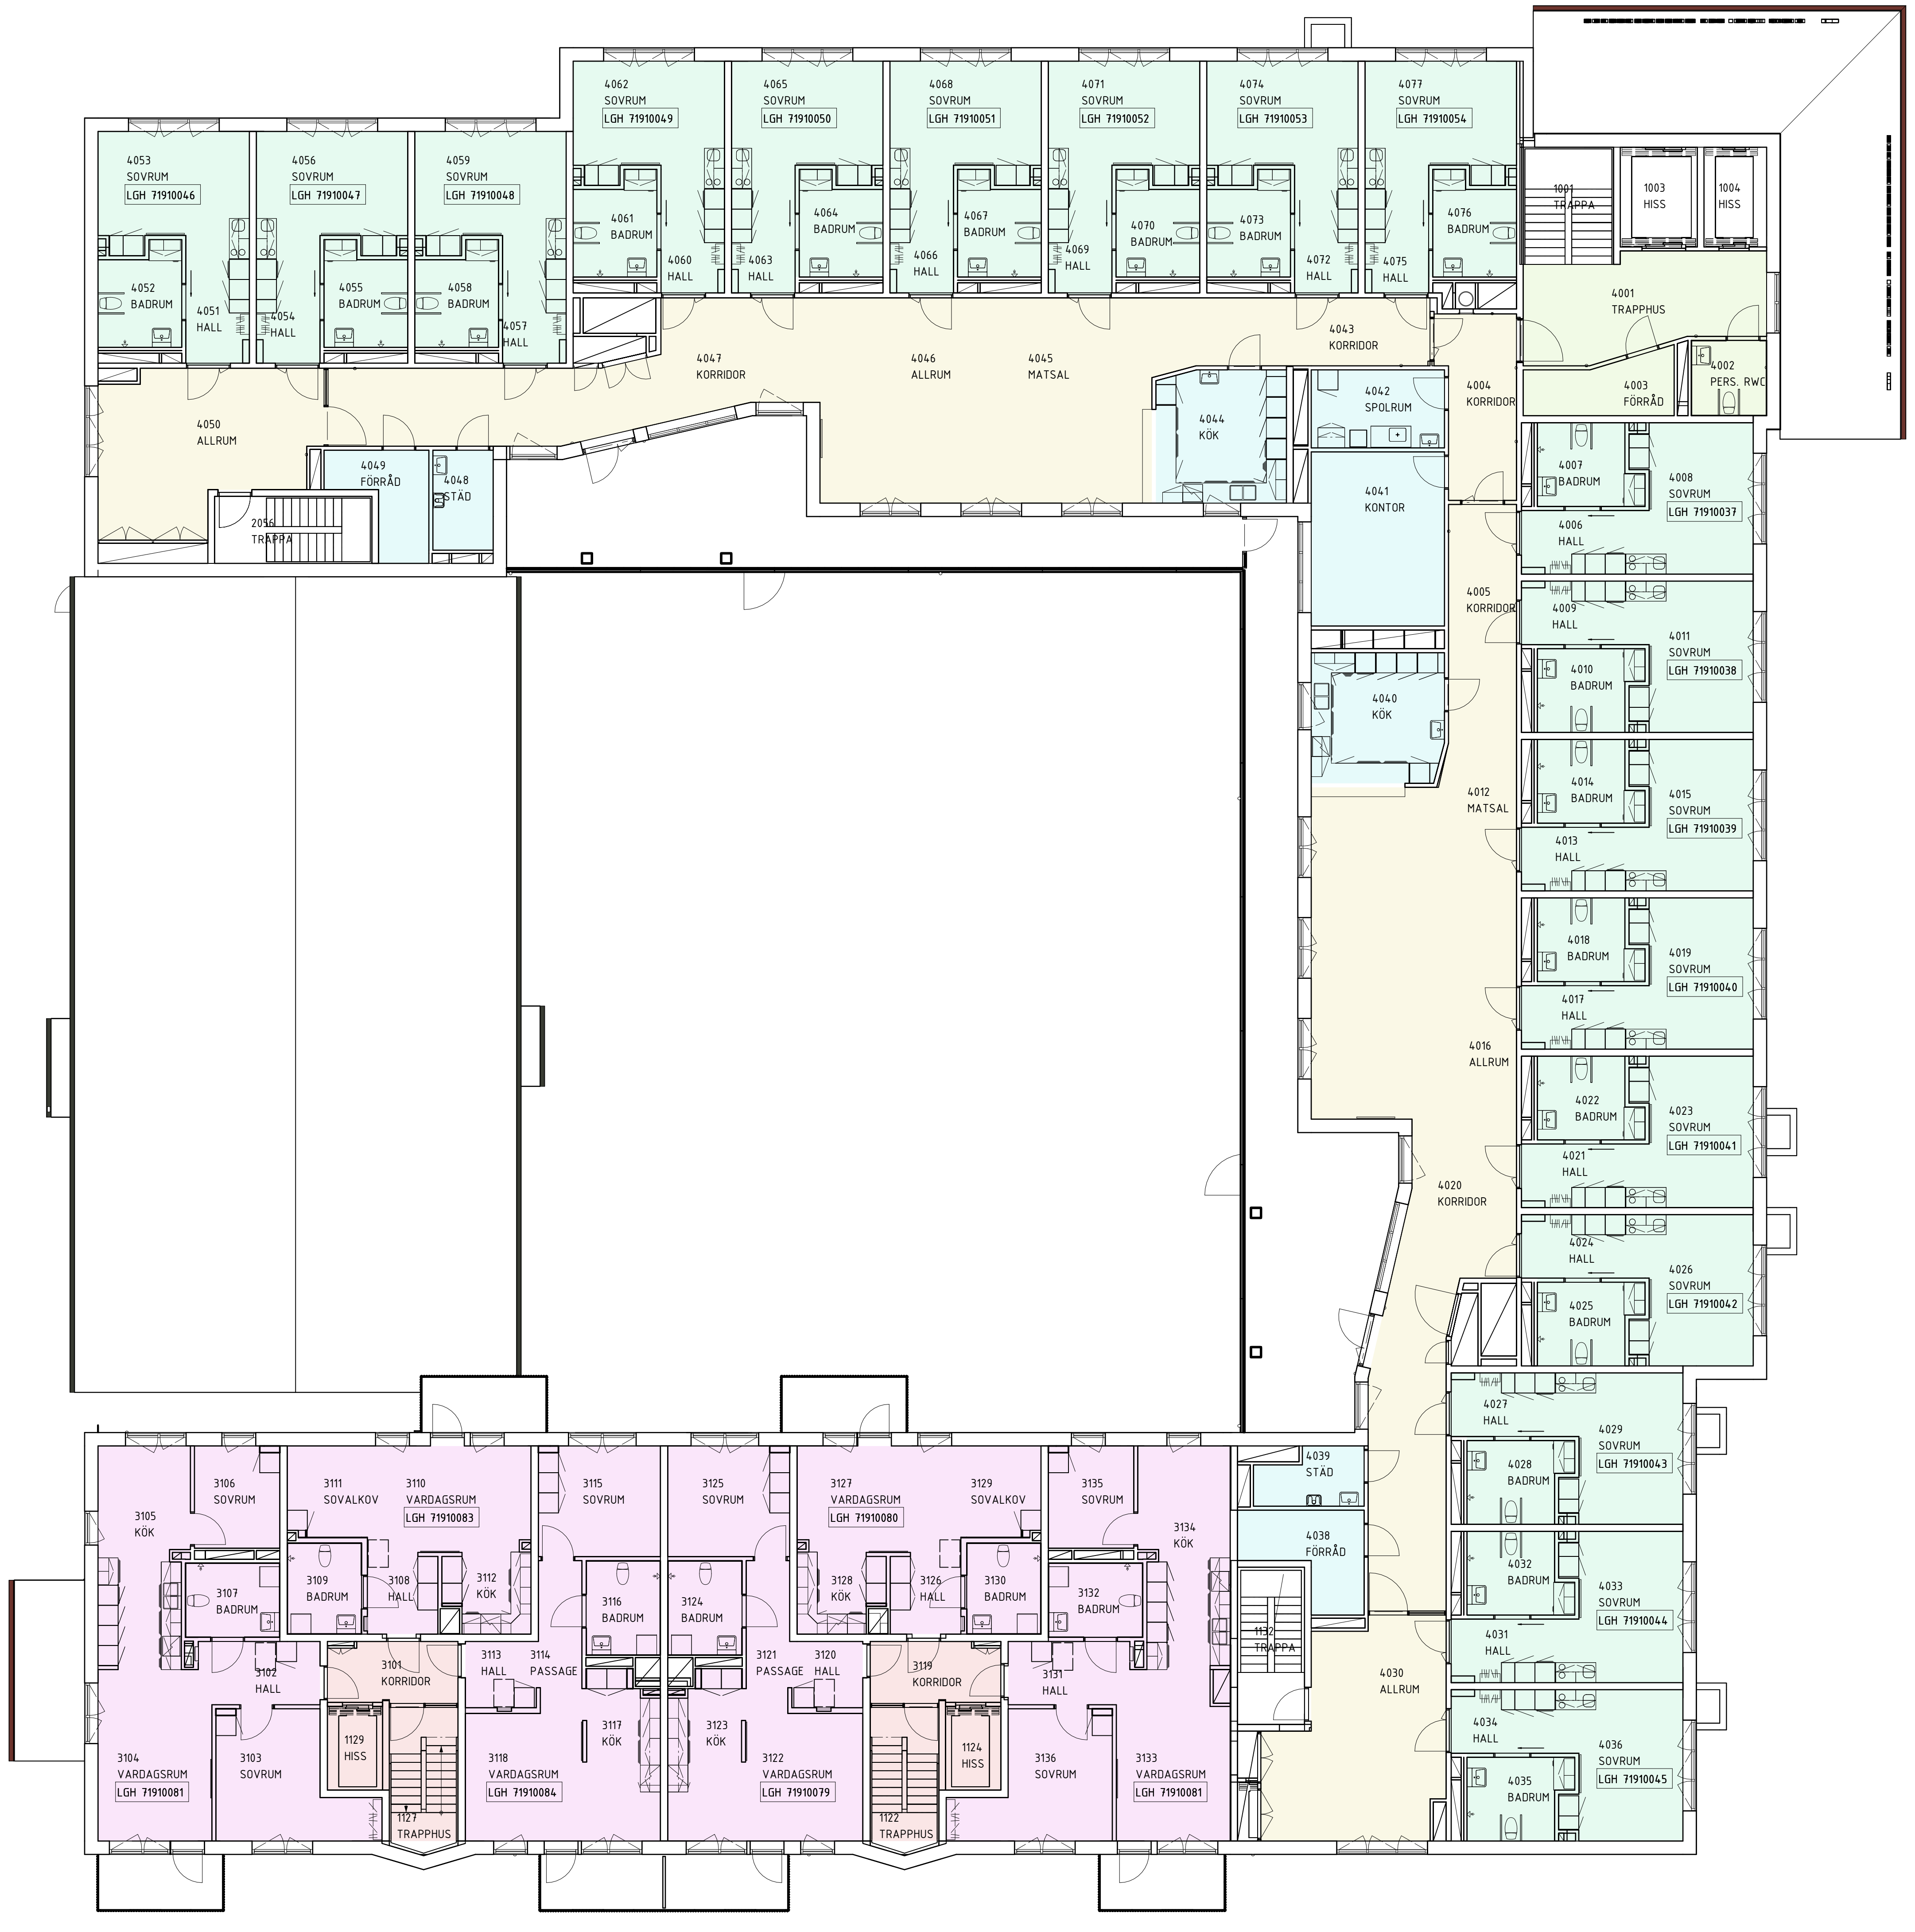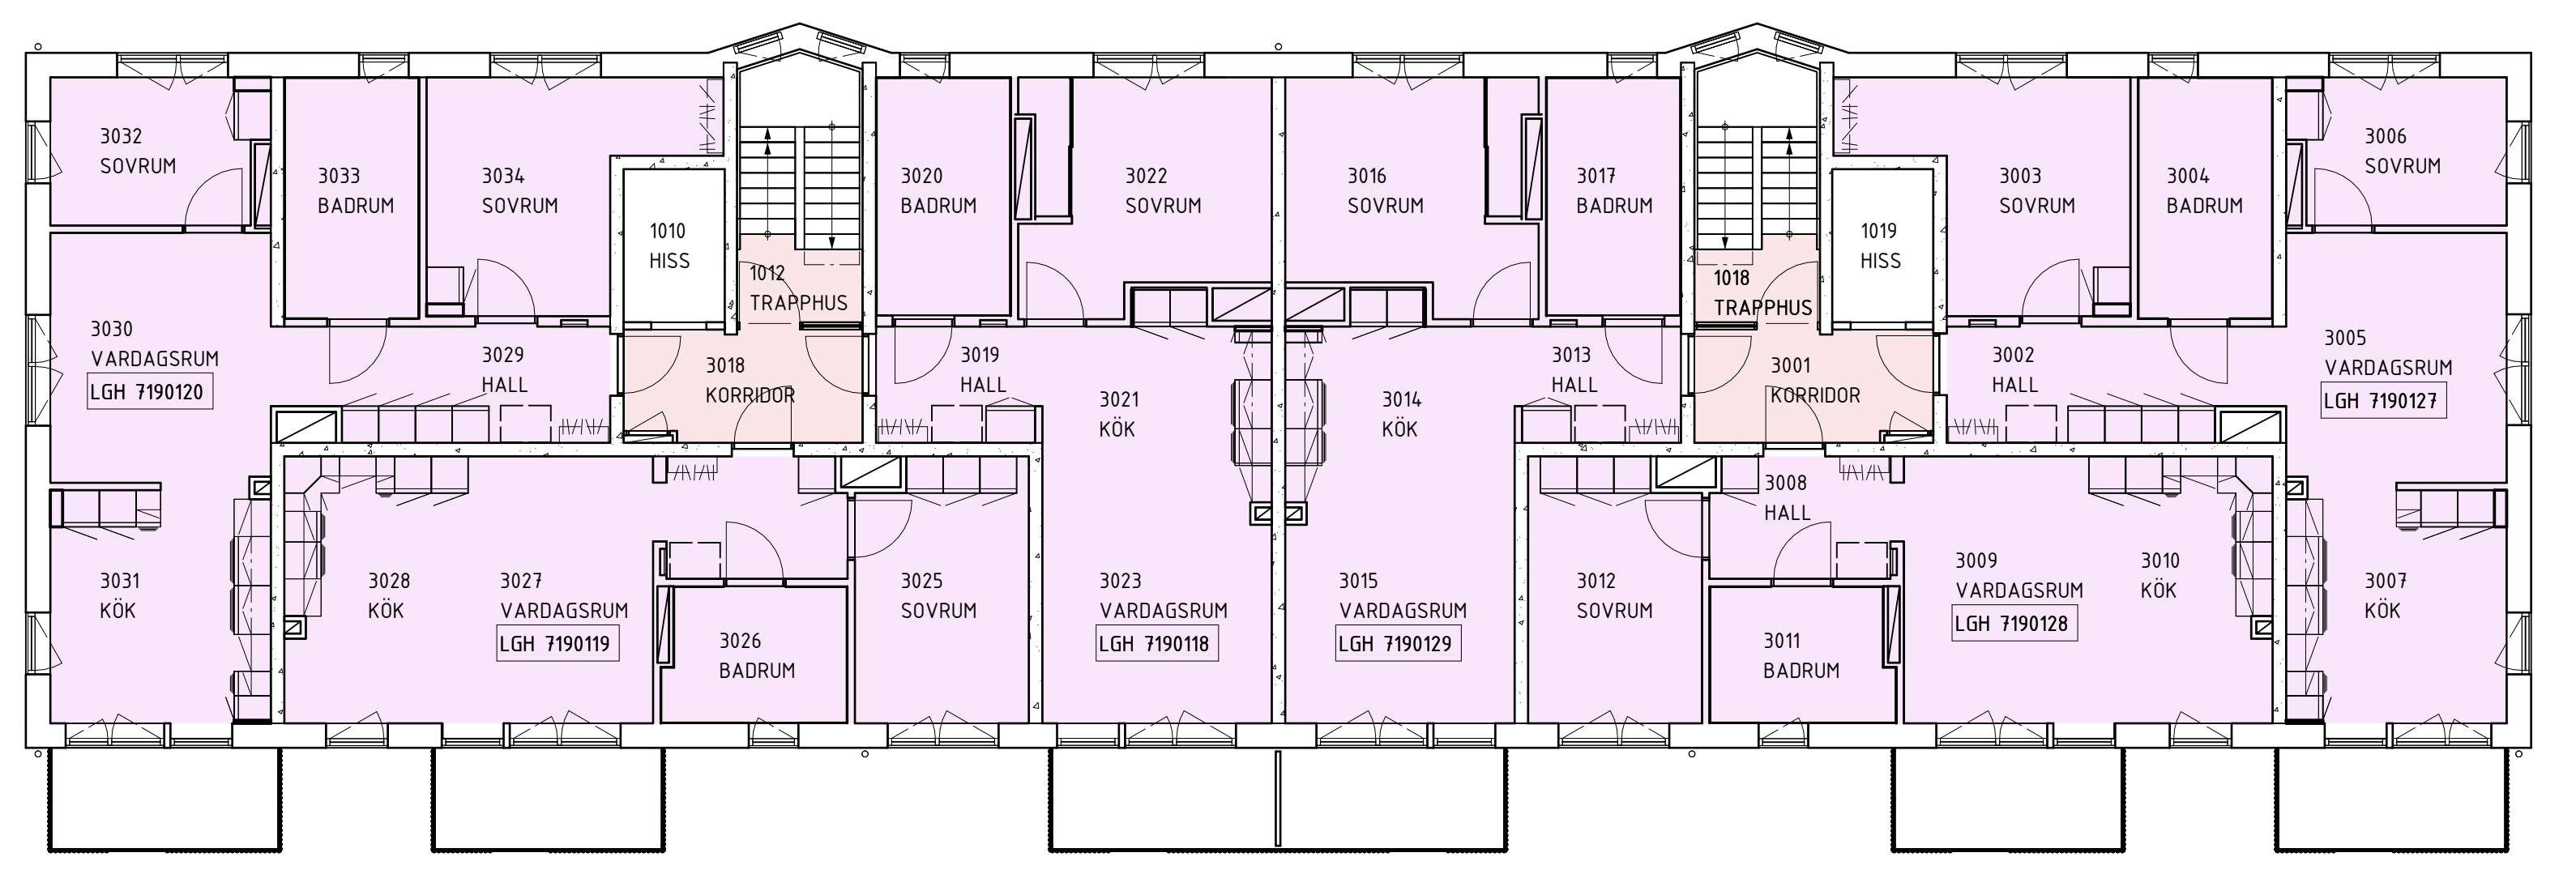

GRANSKNING
SYSTEMHANDLING
2024-09-06 Ni LILJEBÖ




COBAB

KV. ANN 7 NYBYGGNAD
ÄRSTA
24014 ÄRSTAVÄGEN 112
KV. ANN 7
A och d arkitektkontor AB
24014 NICKLAS SANDSTRÖM
0920-23 32 50 NILS LILJEBÖ

12
40 SAMMANSETT REDOVISNING
BRUKSÄRE PER VERKSÄMPEL
AREAPLAN 1:100 240
A-JCA-1-0120

SKALA 1:100 0 1 10 METER

BRA		
BYTTA NOV VOB	333 m ²	
BYTTA SÄNDRÖSTÄDER	55,4 m ²	
SÄNDRÖSTÄDER	35,9 m ²	
VERKSÄMSTÄTTA NOV VOB	464,4 m ²	

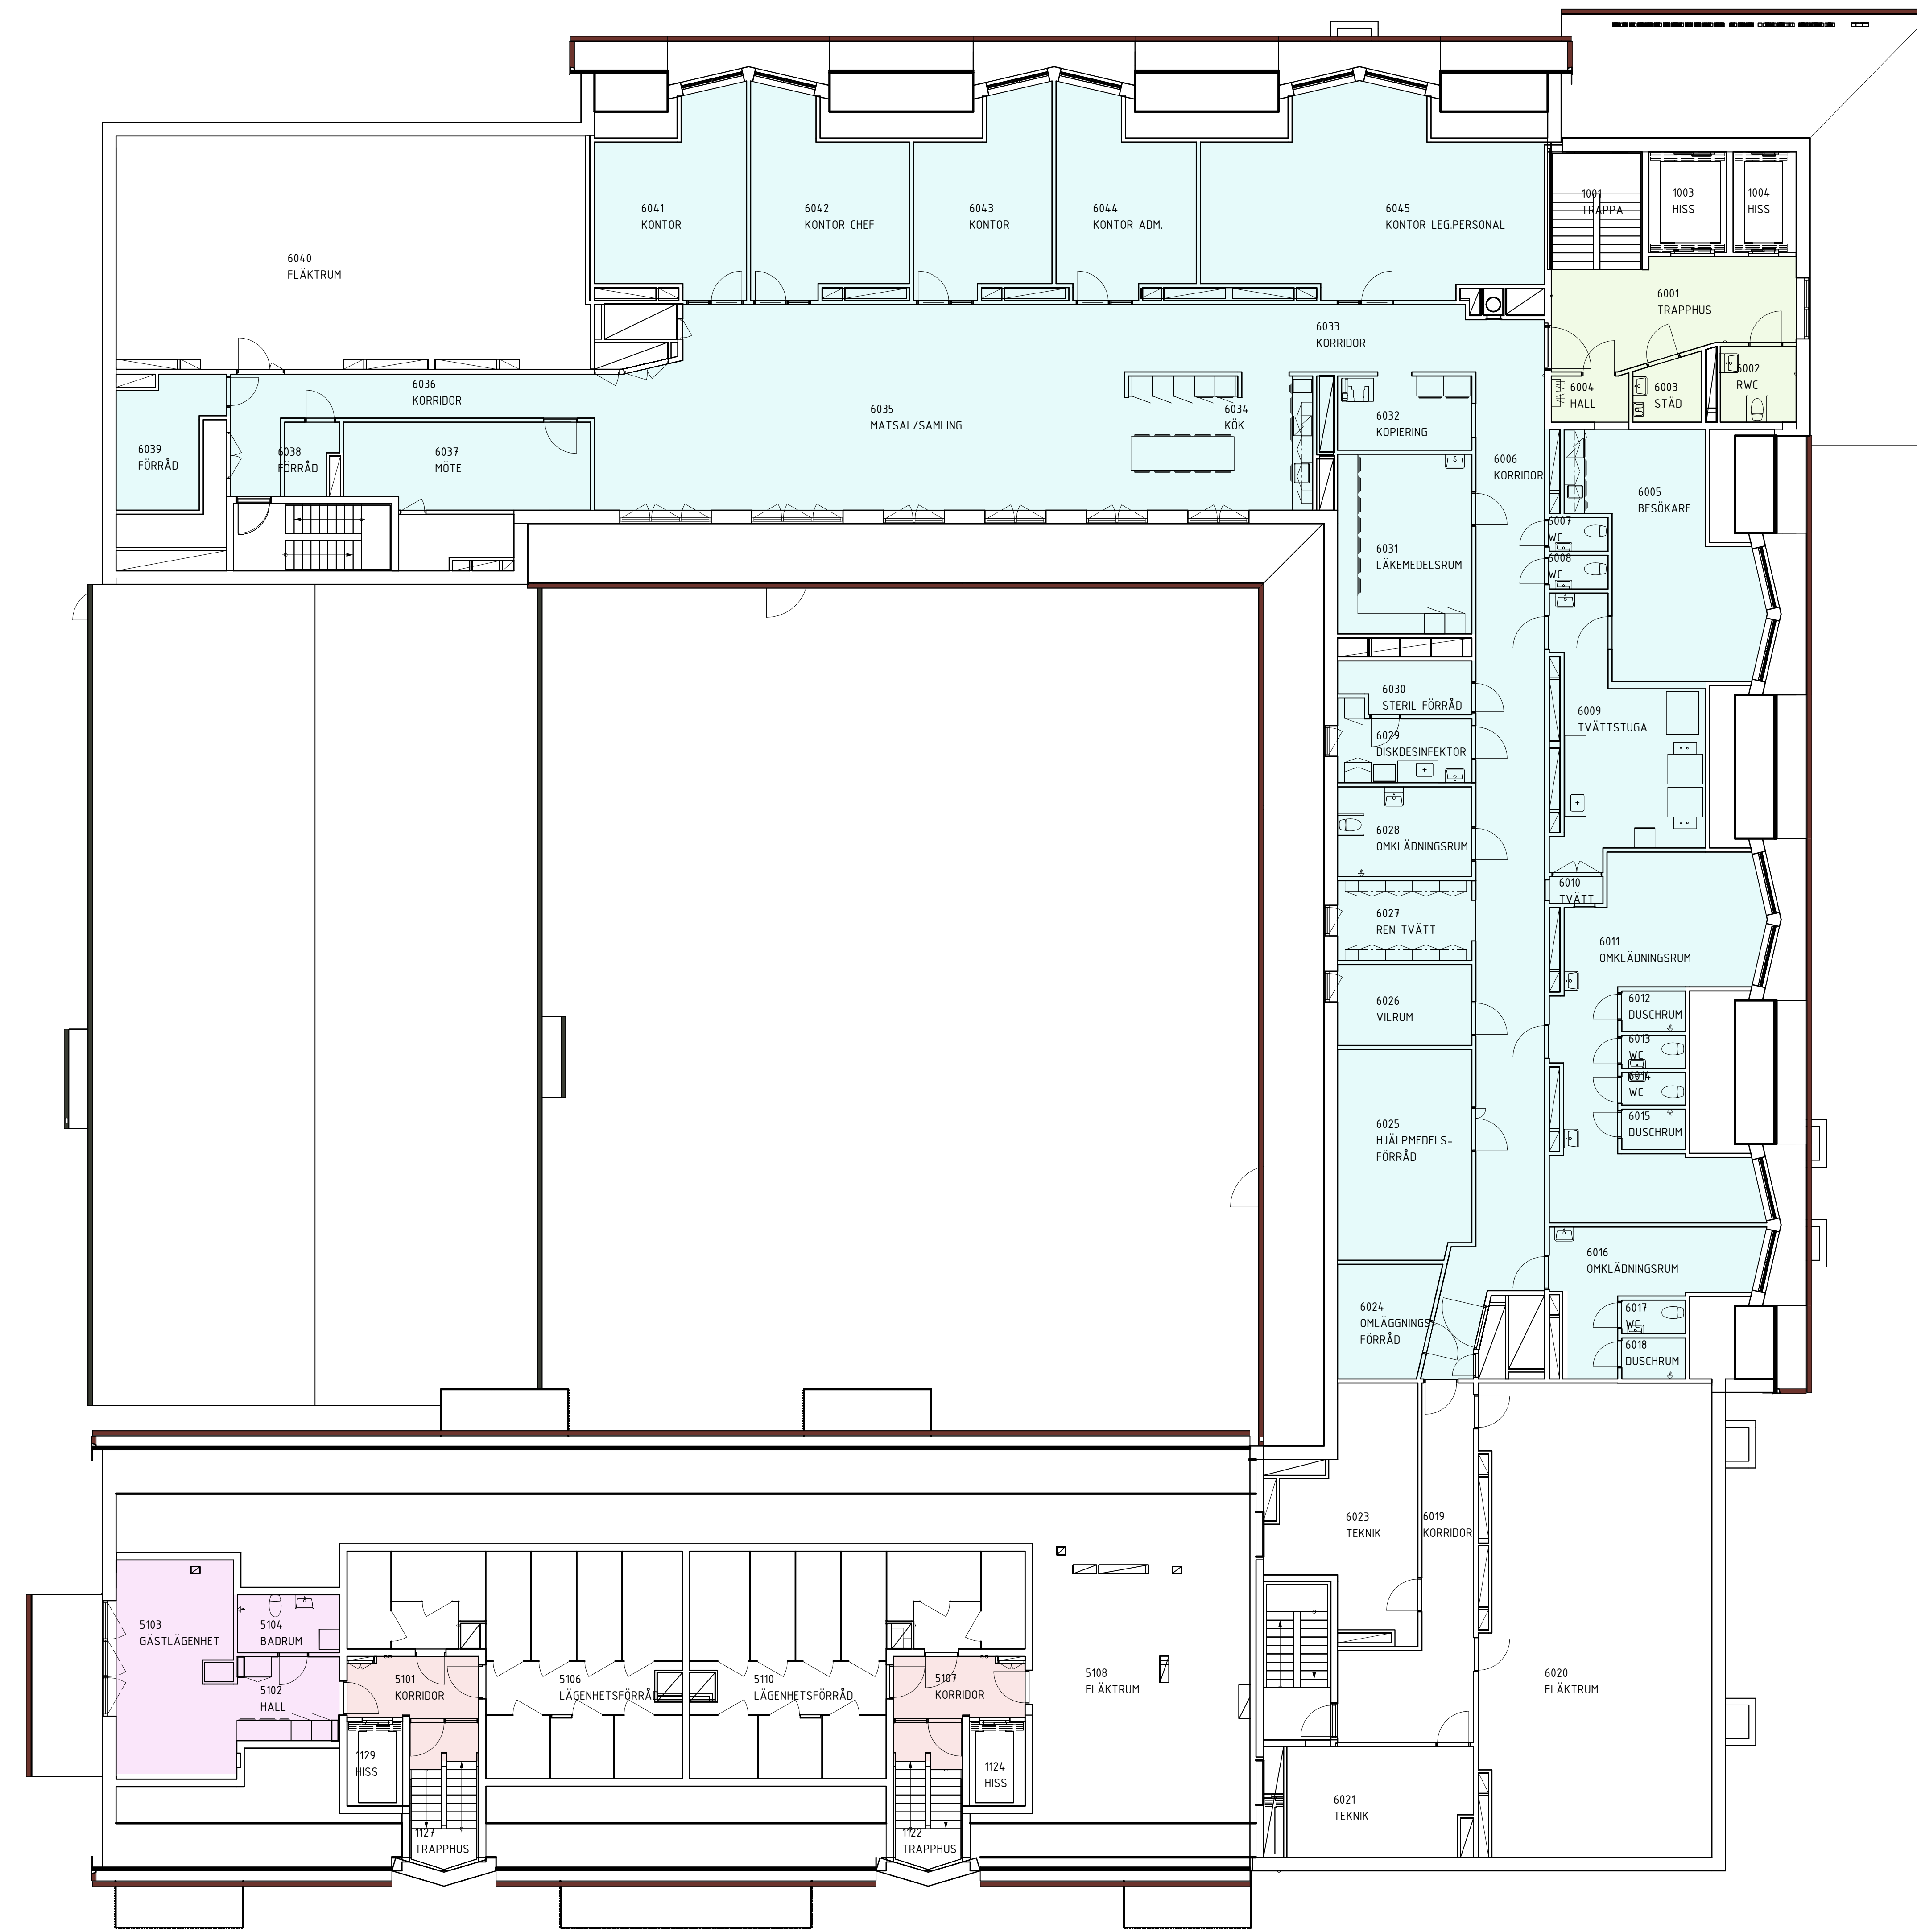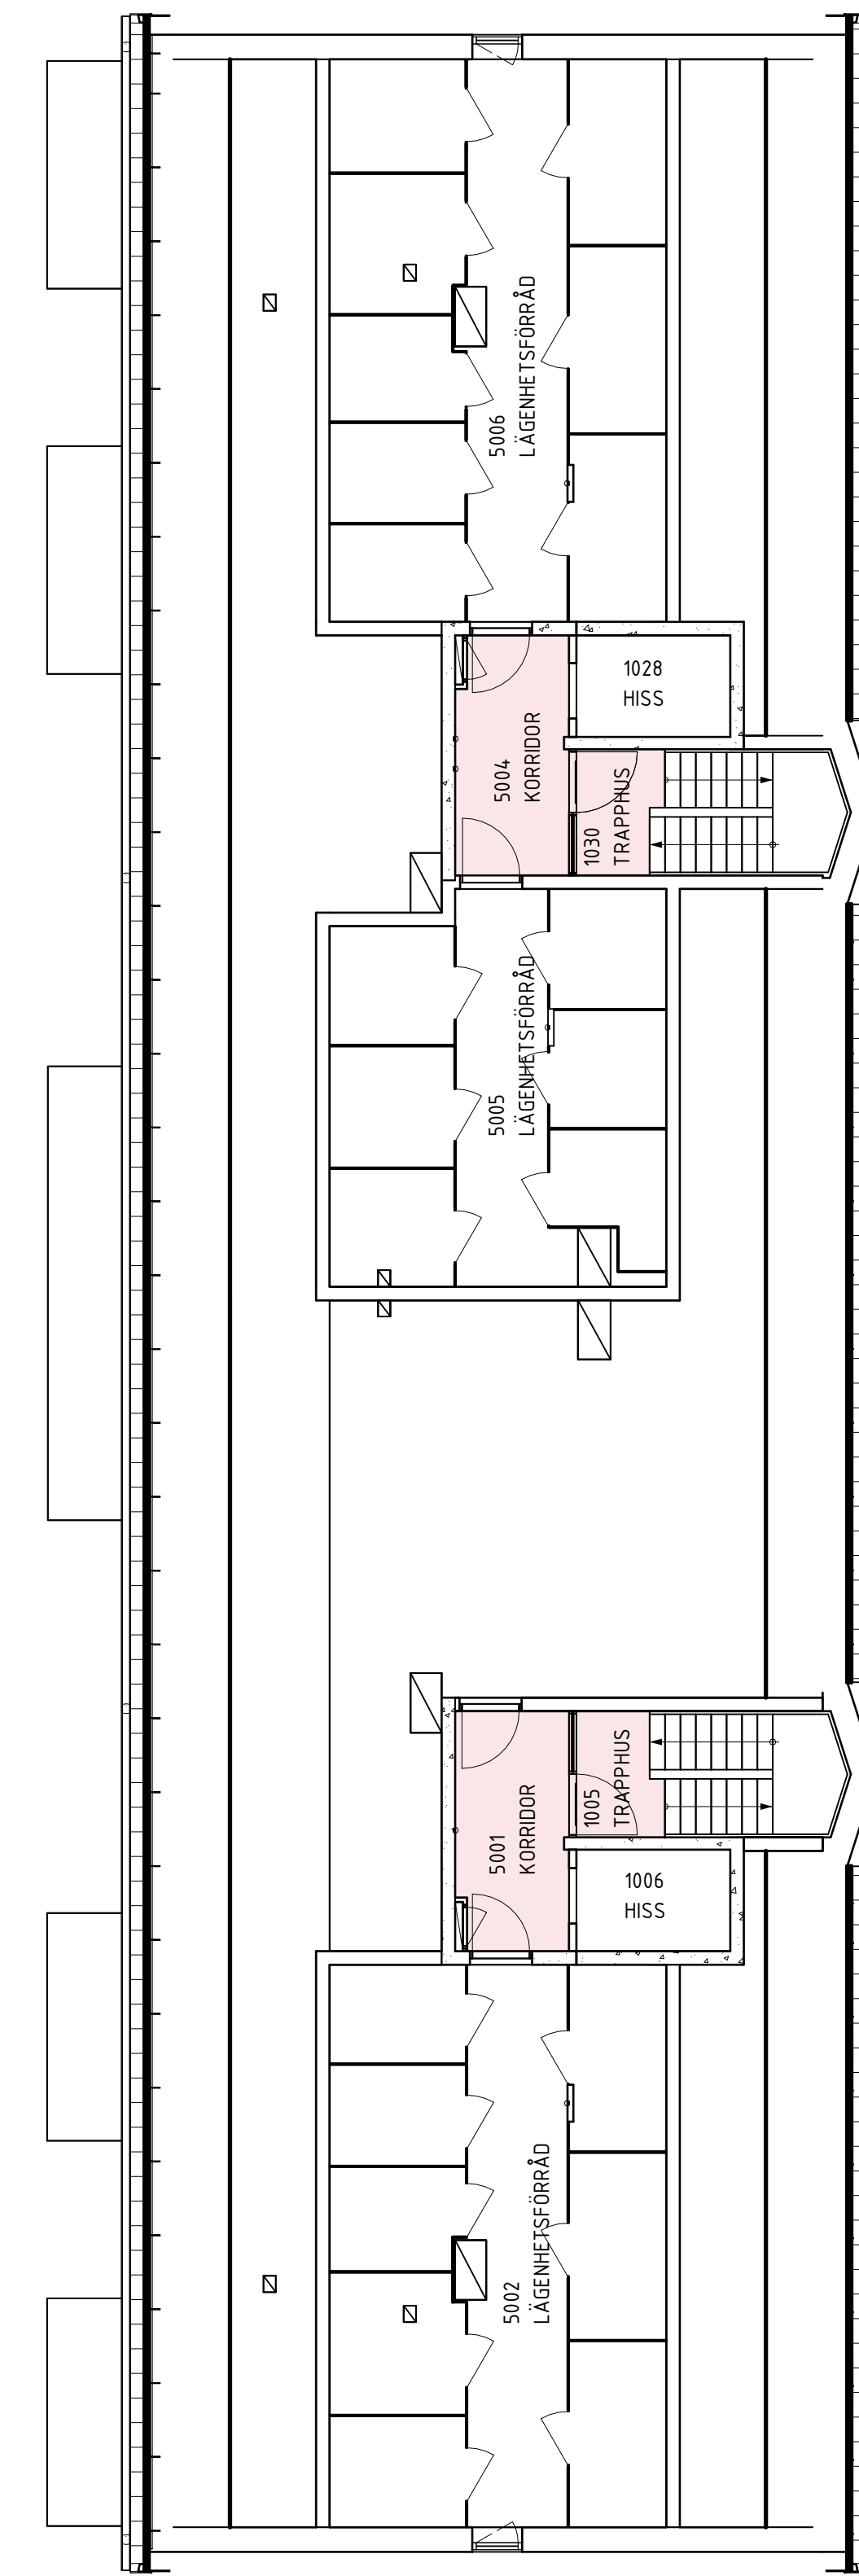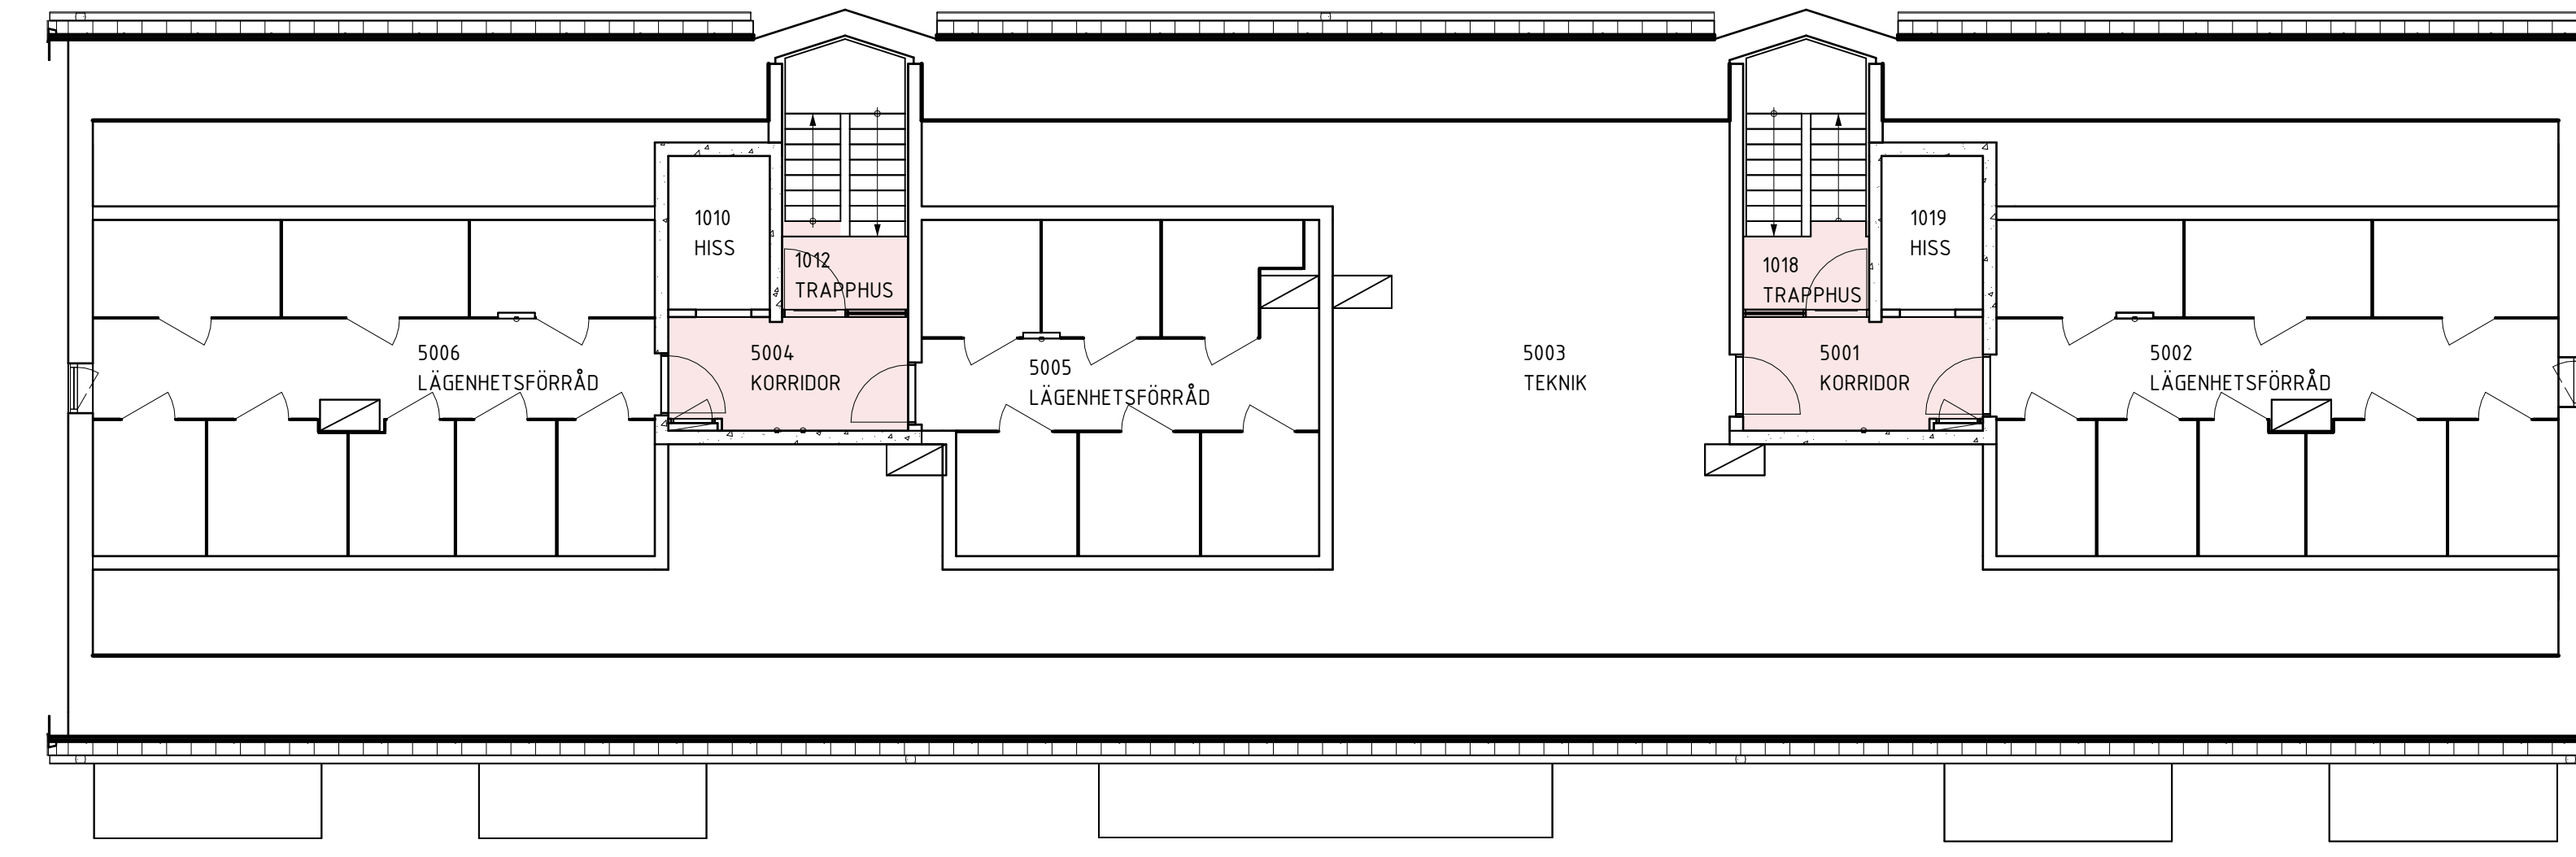

SKALA 1:100 0 1 10 METER

GRANSKNING
SYSTEMHANDLING
 2024-09-06 N. LILJEBÖ

COBAB

KV. ANN 7 NYBYGGNAD
ÄRSTA
 24014 ÄRSTAVAGEN 112
 KV. ANN 7
 a och d arkitektkontor AB
 24014 NICKLAS SANDSTRÖM
 0920-23 32 50 NILS LILJEBÖ

14
 40 SAMMANSATT REDOVISNING
 BRUKSÄRE PER VERKSAMHET
 AREAPLAN 1:100 240
 A-JCA-1-0140