


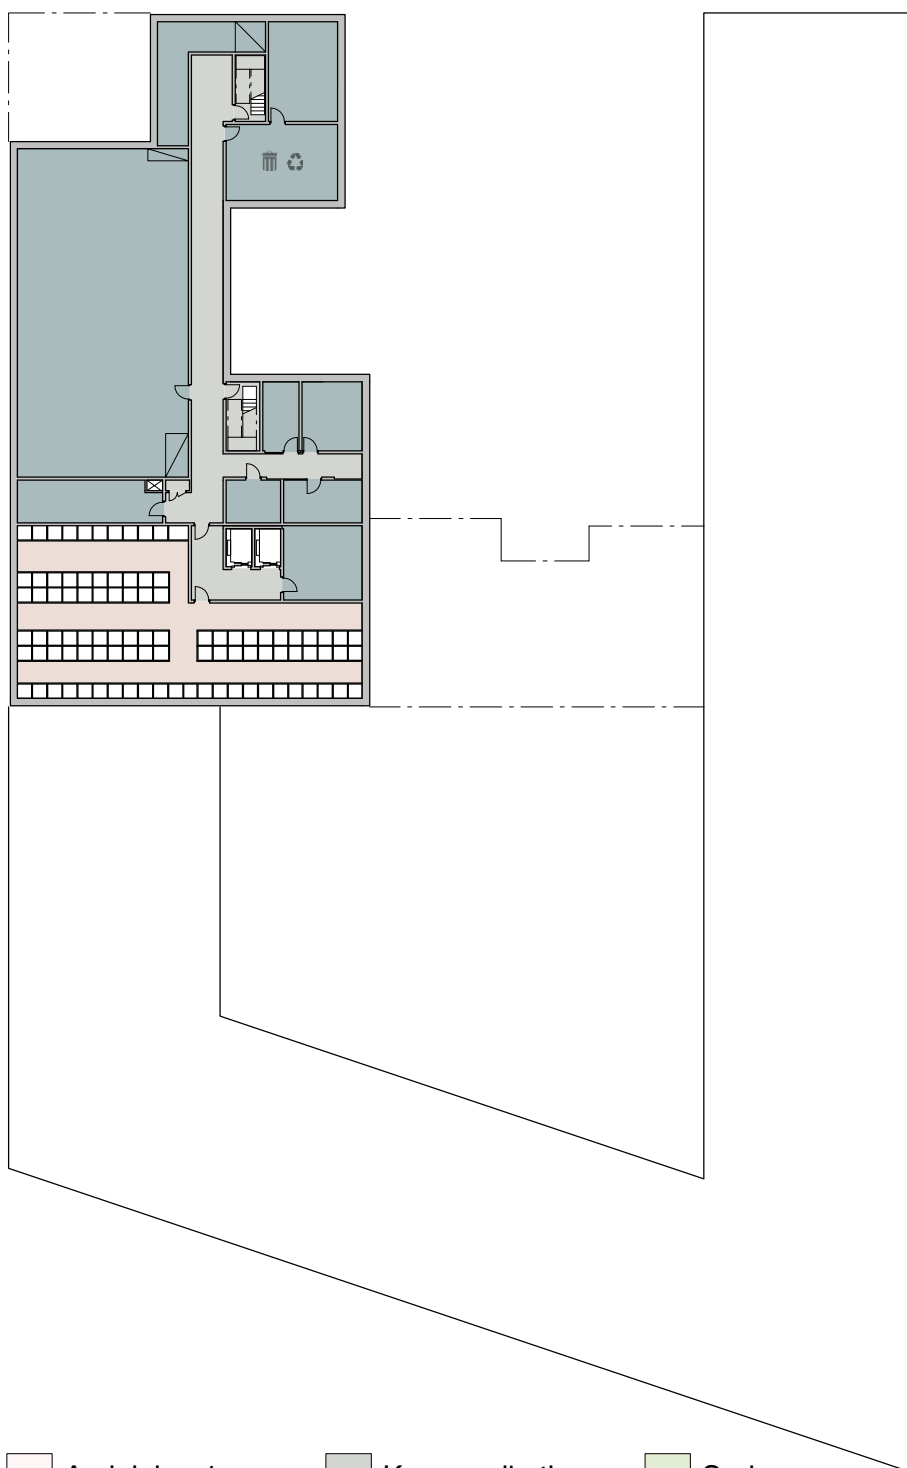

	Avdelning 1		Kommunikation		Sedum
	Avdelning 2		Lokal 1		Balkong
	Dagverksamhet		Lokal 2		Terrass
	Gemensamt Vård och omsorgsboende		Lokal 3		
	Personal		Lokal 4		
			Teknik		



SKALA 1:500 (A4-format)


METER




Hagastaden Kv13N, Micasa Fastigheter AB
Nybyggnation Vård- och omsorgsboende
Garageplan_kv13N
SKALA A4: 1:500

marge



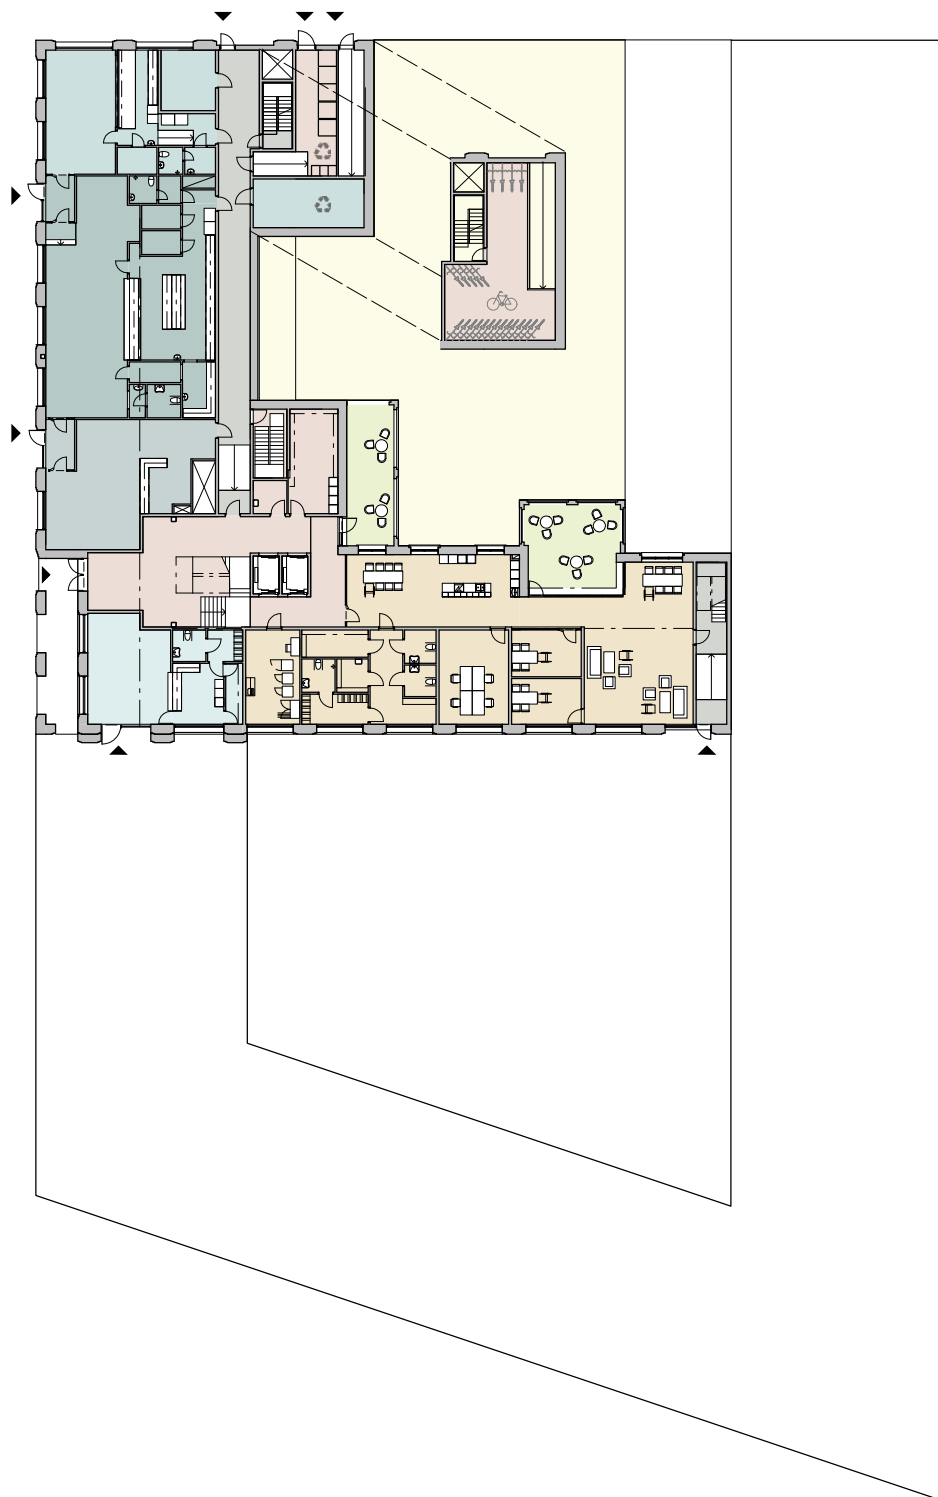


- | | | | | | |
|---|--|---|---------------|---|---------|
|  | Avdelning 1 |  | Kommunikation |  | Sedum |
|  | Avdelning 2 |  | Lokal 1 |  | Balkong |
|  | Dagverksamhet |  | Lokal 2 |  | Terrass |
|  | Gemensamt Vård
och
omsorgsboende |  | Lokal 3 | | |
|  | Personal |  | Lokal 4 | | |
| | | | Teknik | | |

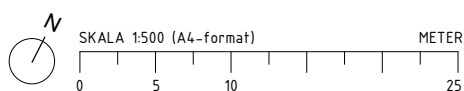


Hagastaden Kv13N, Micasa Fastigheter AB
Nybyggnation Vård- och omsorgsboende
Bottenplan_kv13N
SKALA A4: 1:500

Marge



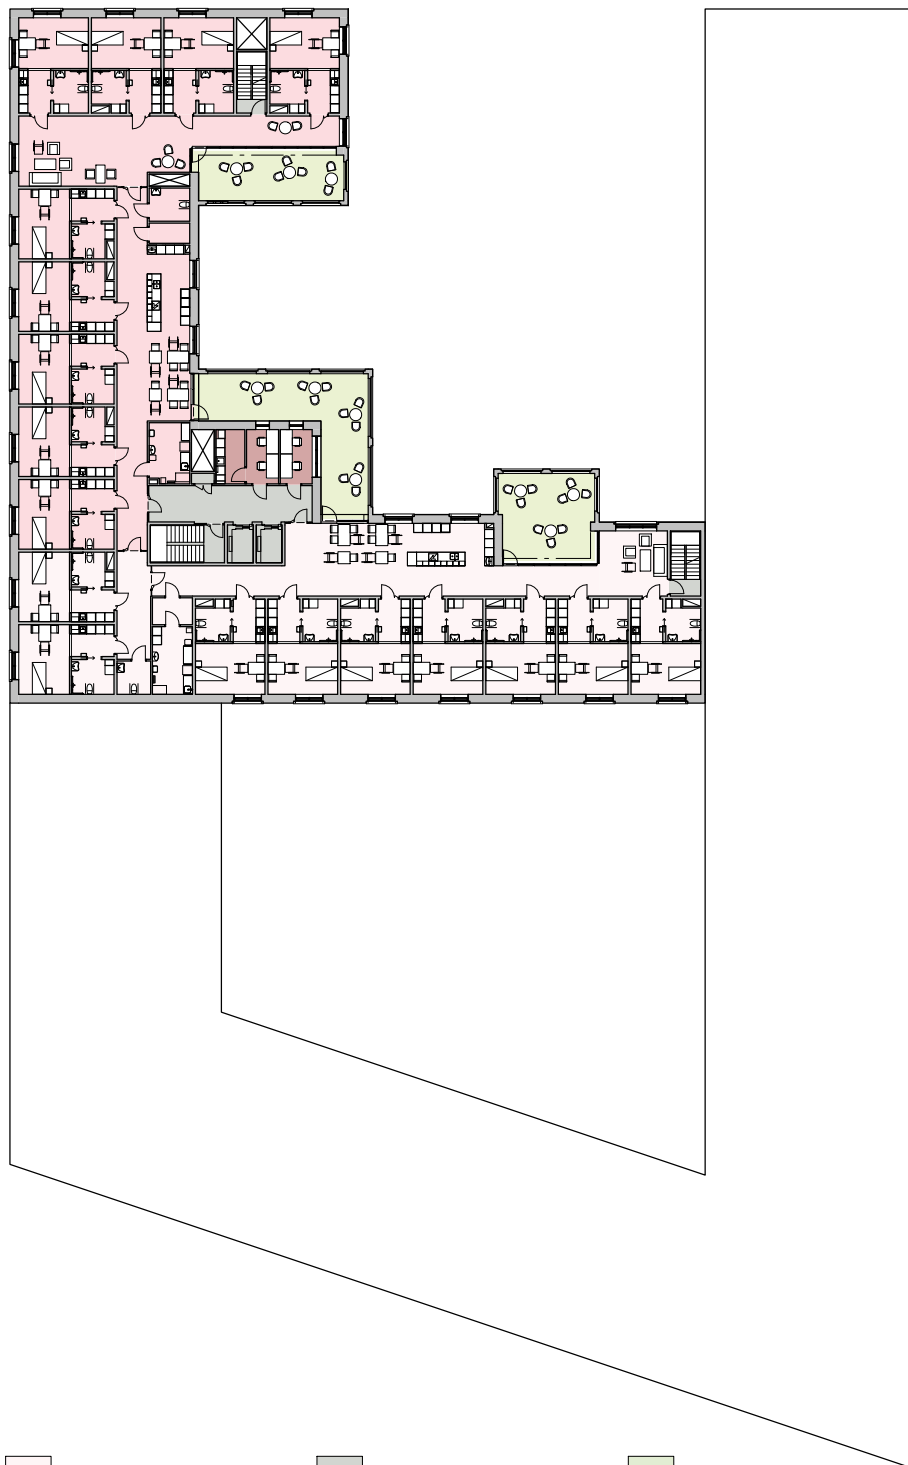


- | | | |
|--|---|---|
|  Avdelning 1 |  Kommunikation |  Sedum |
|  Avdelning 2 |  Lokal 1 |  Balkong |
|  Dagverksamhet |  Lokal 2 |  Terrass |
|  Gemensamt Vård och omsorgsboende |  Lokal 3 | |
|  Personal |  Lokal 4 | |
| |  Teknik | |

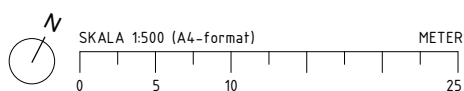


Hagastaden Kv13N, Micasa Fastigheter AB
 Nybyggnation Vård- och omsorgsboende
 Normalplan_kv13N
 SKALA A4: 1:500

	Avdelning 1		Kommunikation		Sedum
	Avdelning 2		Lokal 1		Balkong
	Dagverksamhet		Lokal 2		Terrass
	Gemensamt Vård och omsorgsboende		Lokal 3		
	Personal		Lokal 4		
			Teknik		

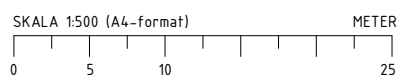

Hagastaden Kv13N, Micasa Fastigheter AB
 Nybyggnation Vård- och omsorgsboende
 Takvåning_kv13N
 SKALA A4: 1:500

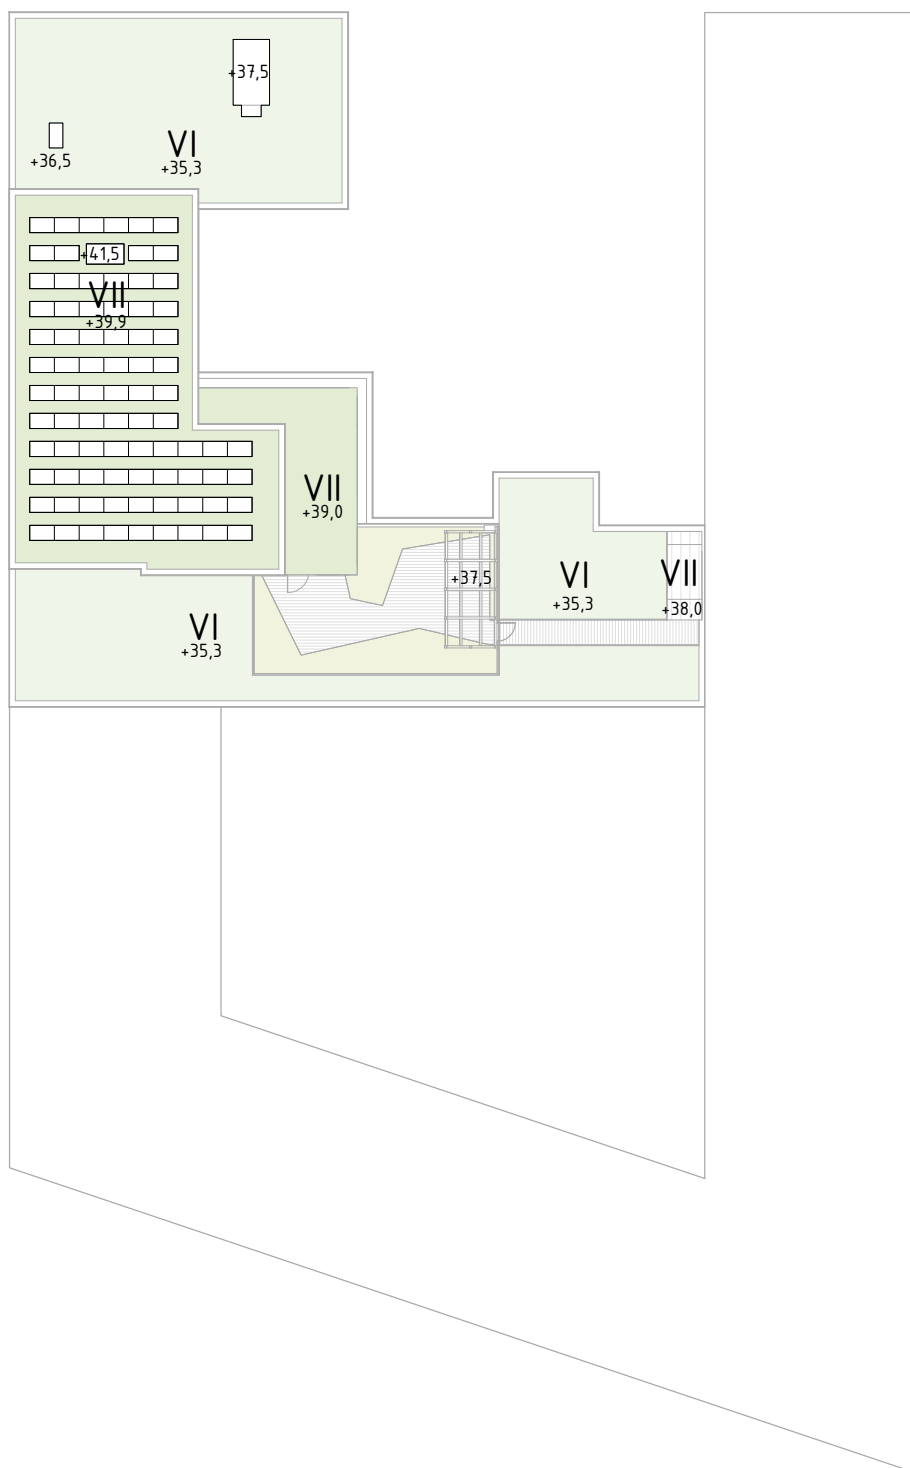



SKALA 1:500 (A4-format)

0 5 10 25
METER


Hagastaden Kv13N, Micasa Fastigheter AB
Nybyggnation Vård- och omsorgsboende
Takplan
SKALA A4: 1:500


marge



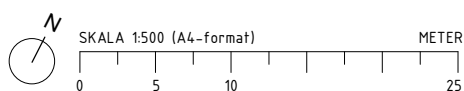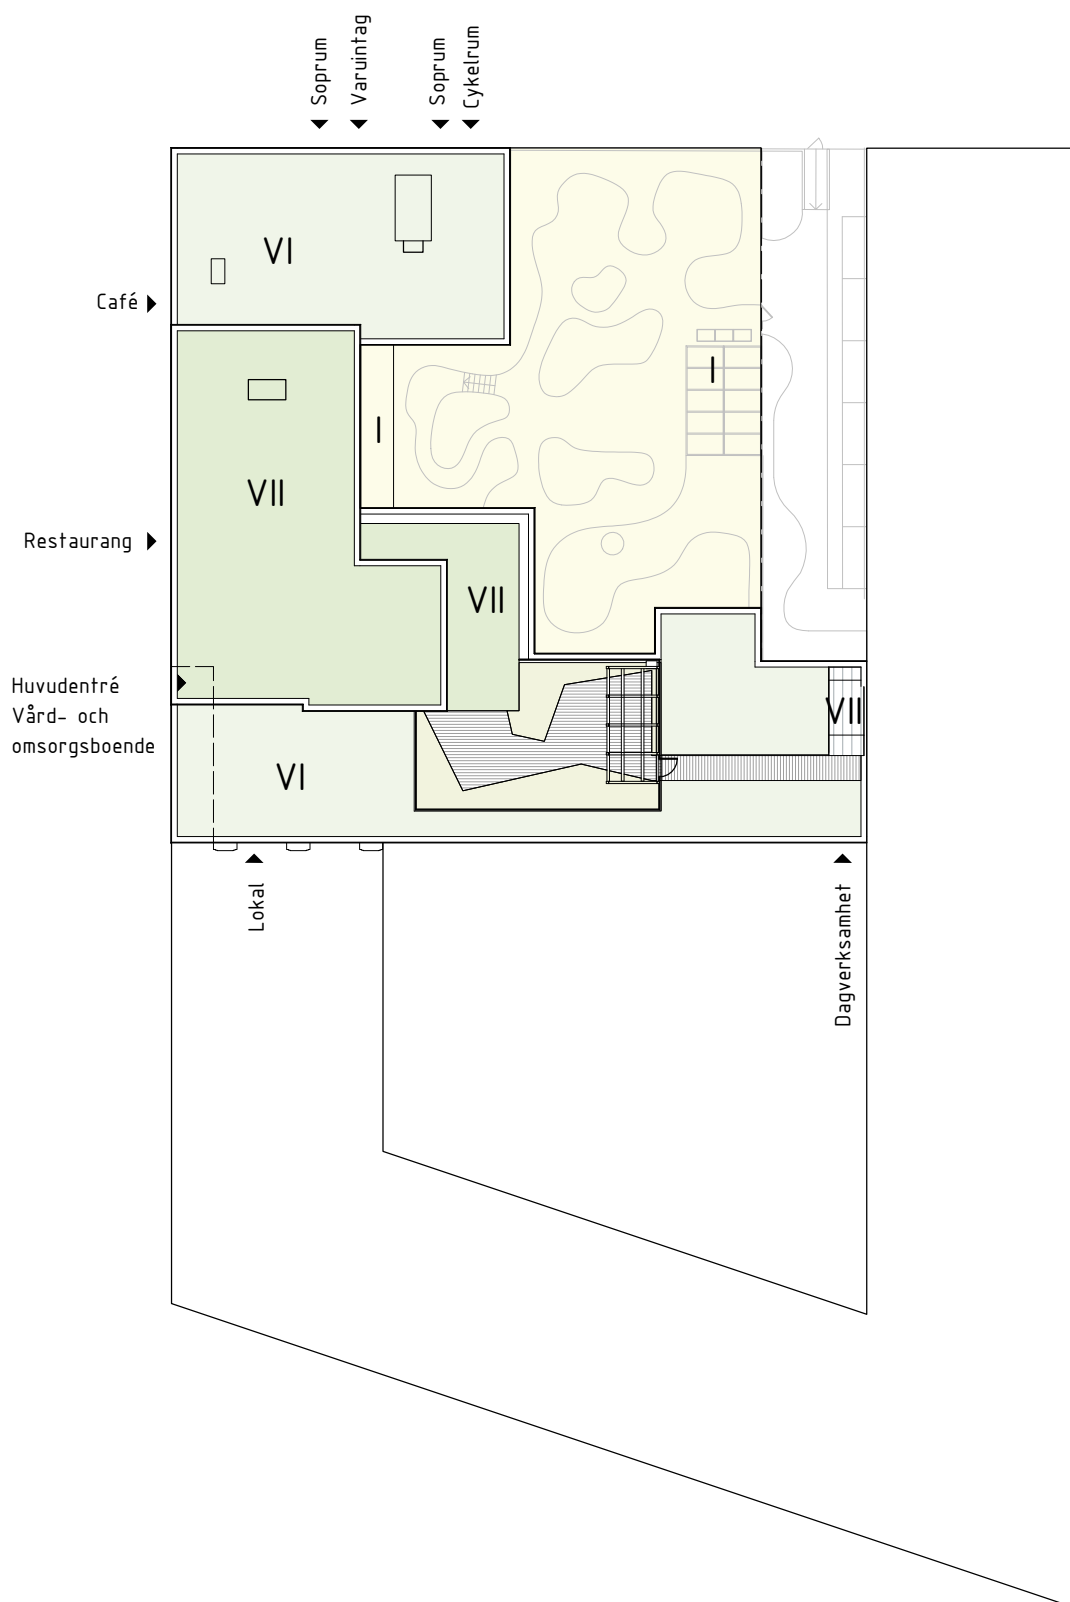


Hagastaden Kv13N, Micasa Fastigheter AB
Nybyggnation Vård- och omsorgsboende
Illustrationsplan Byggnation
SKALA A4: 1:500

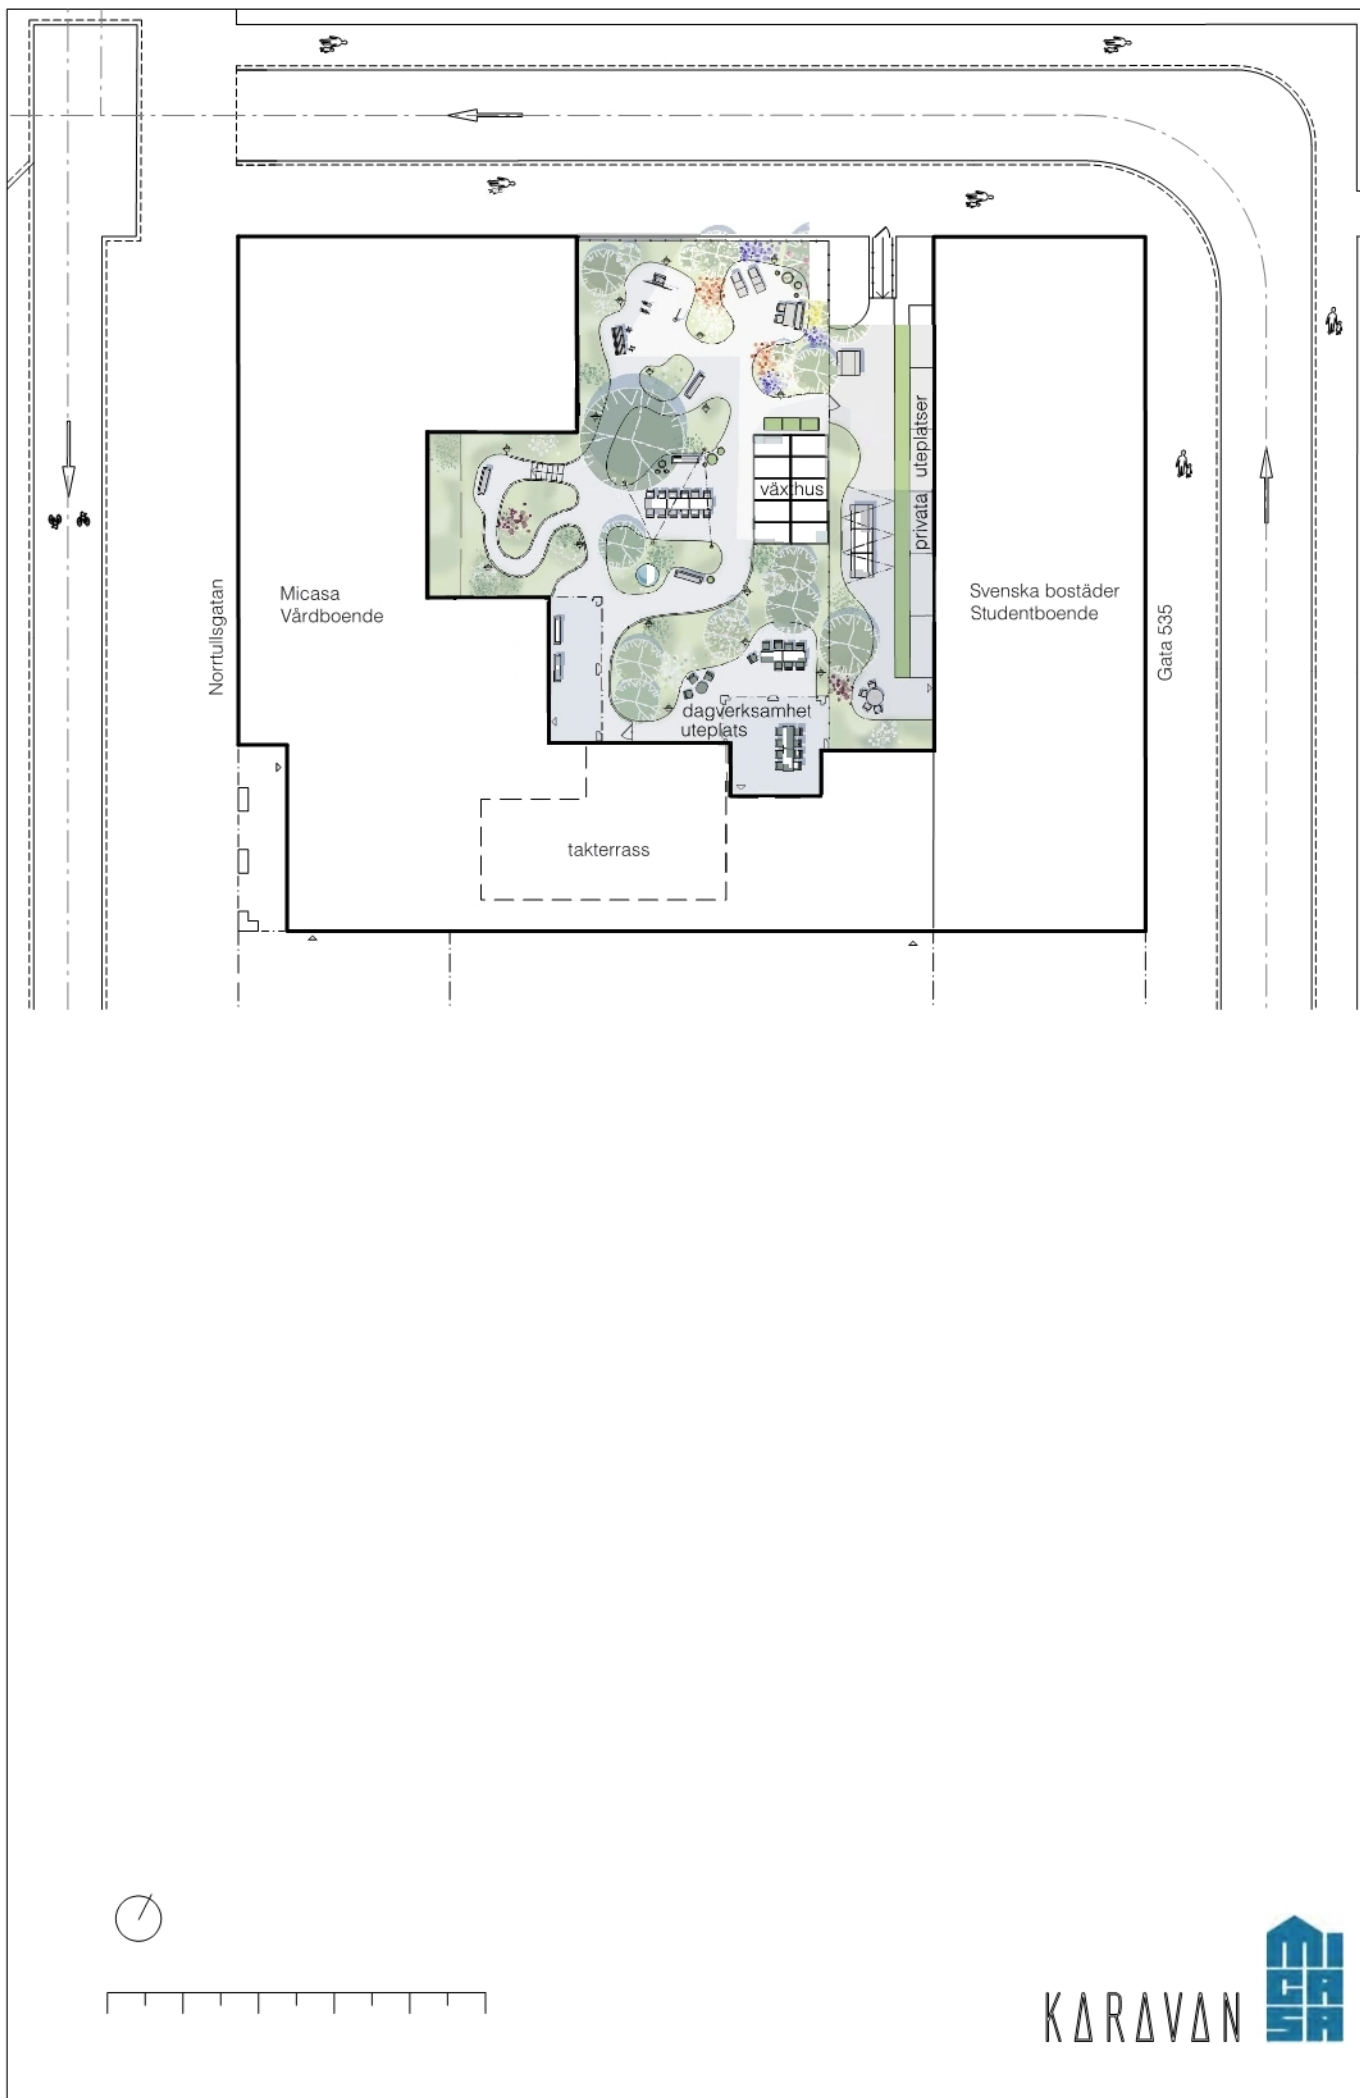


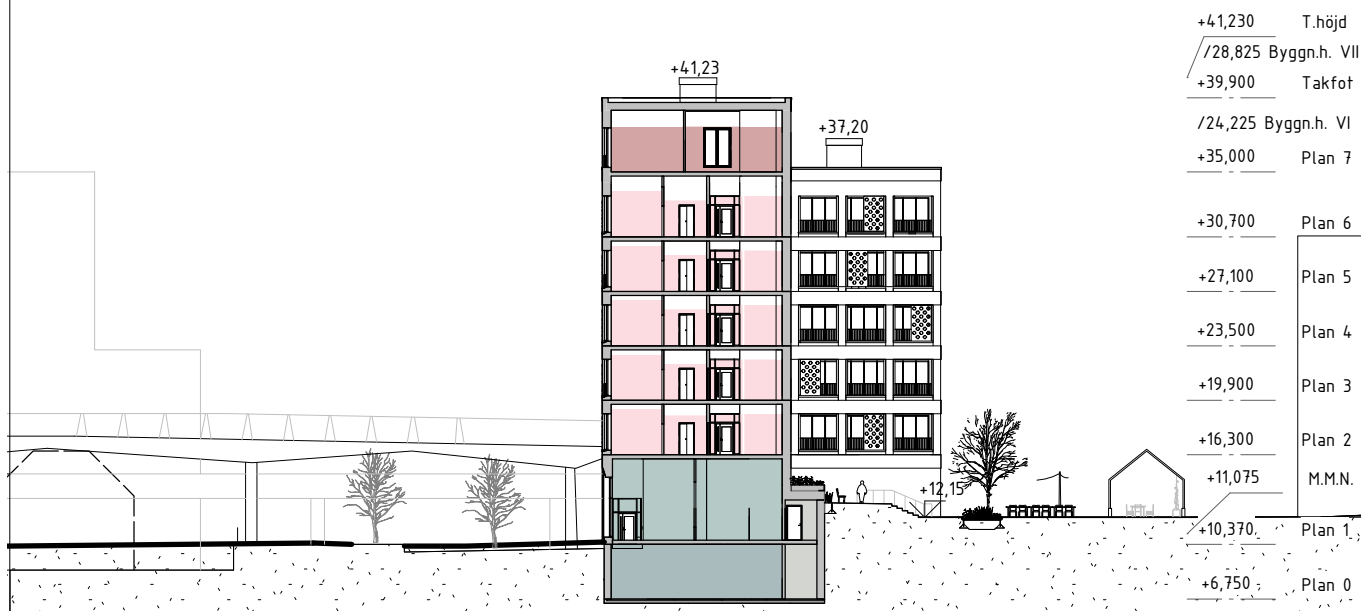

 Avdelning 1	 Lokal 2
 Avdelning 2	 Lokal 3
 Dagverksamhet	 Lokal 4
 Gemensamt Vård och omsorgsboende	 Teknik
 Personal	 Sedum
 Kommunikation	 Balkong
 Lokal 1	 Terrass

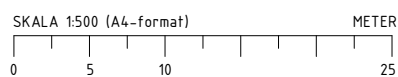


Hagastaden Kv13N, Micasa Fastigheter AB
 Nybyggnation Vård- och omsorgsboende
 Sektion A 1-500
 SKALA A4: 1:500

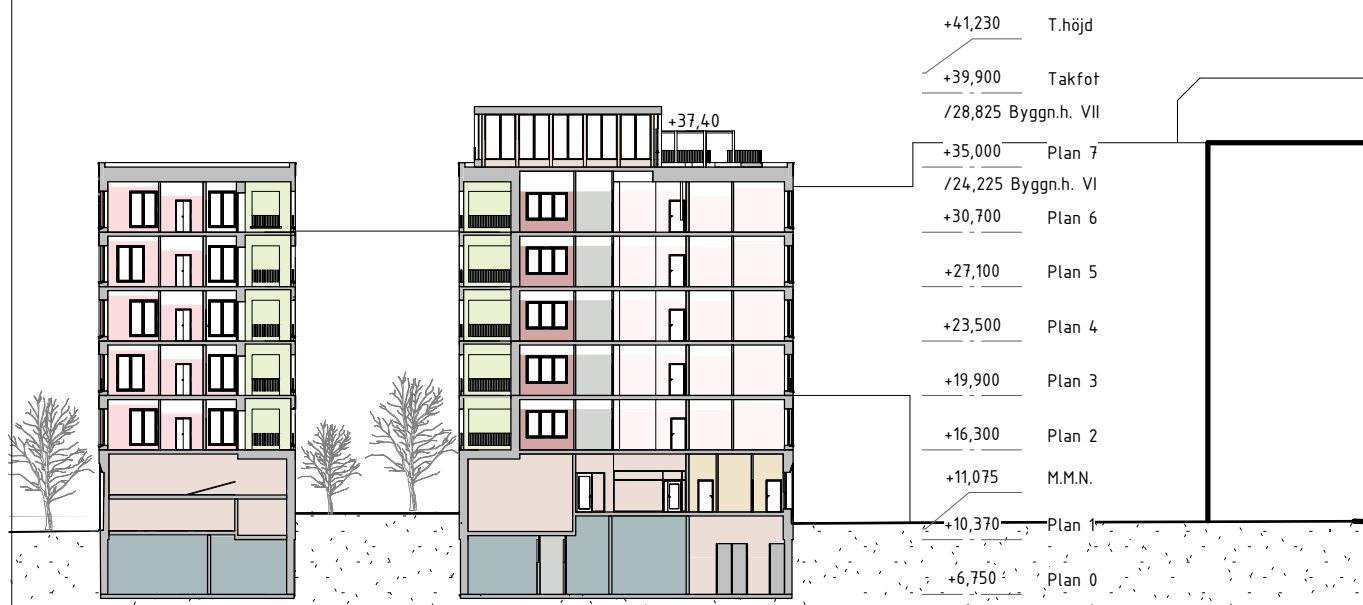


	Avdelning 1		Lokal 2
	Avdelning 2		Lokal 3
	Dagverksamhet		Lokal 4
	Gemensamt Vård och omsorgsboende		Teknik
	Personal		Sedum
	Kommunikation		Balkong
	Lokal 1		Terrass

SKALA 1:500 (A4-format)

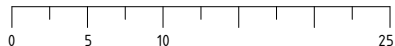

Hagastaden Kv13N, Micasa Fastigheter AB
Nybyggnation Vård- och omsorgsboende
Sektion B 1-500
SKALA A4: 1:500

marge

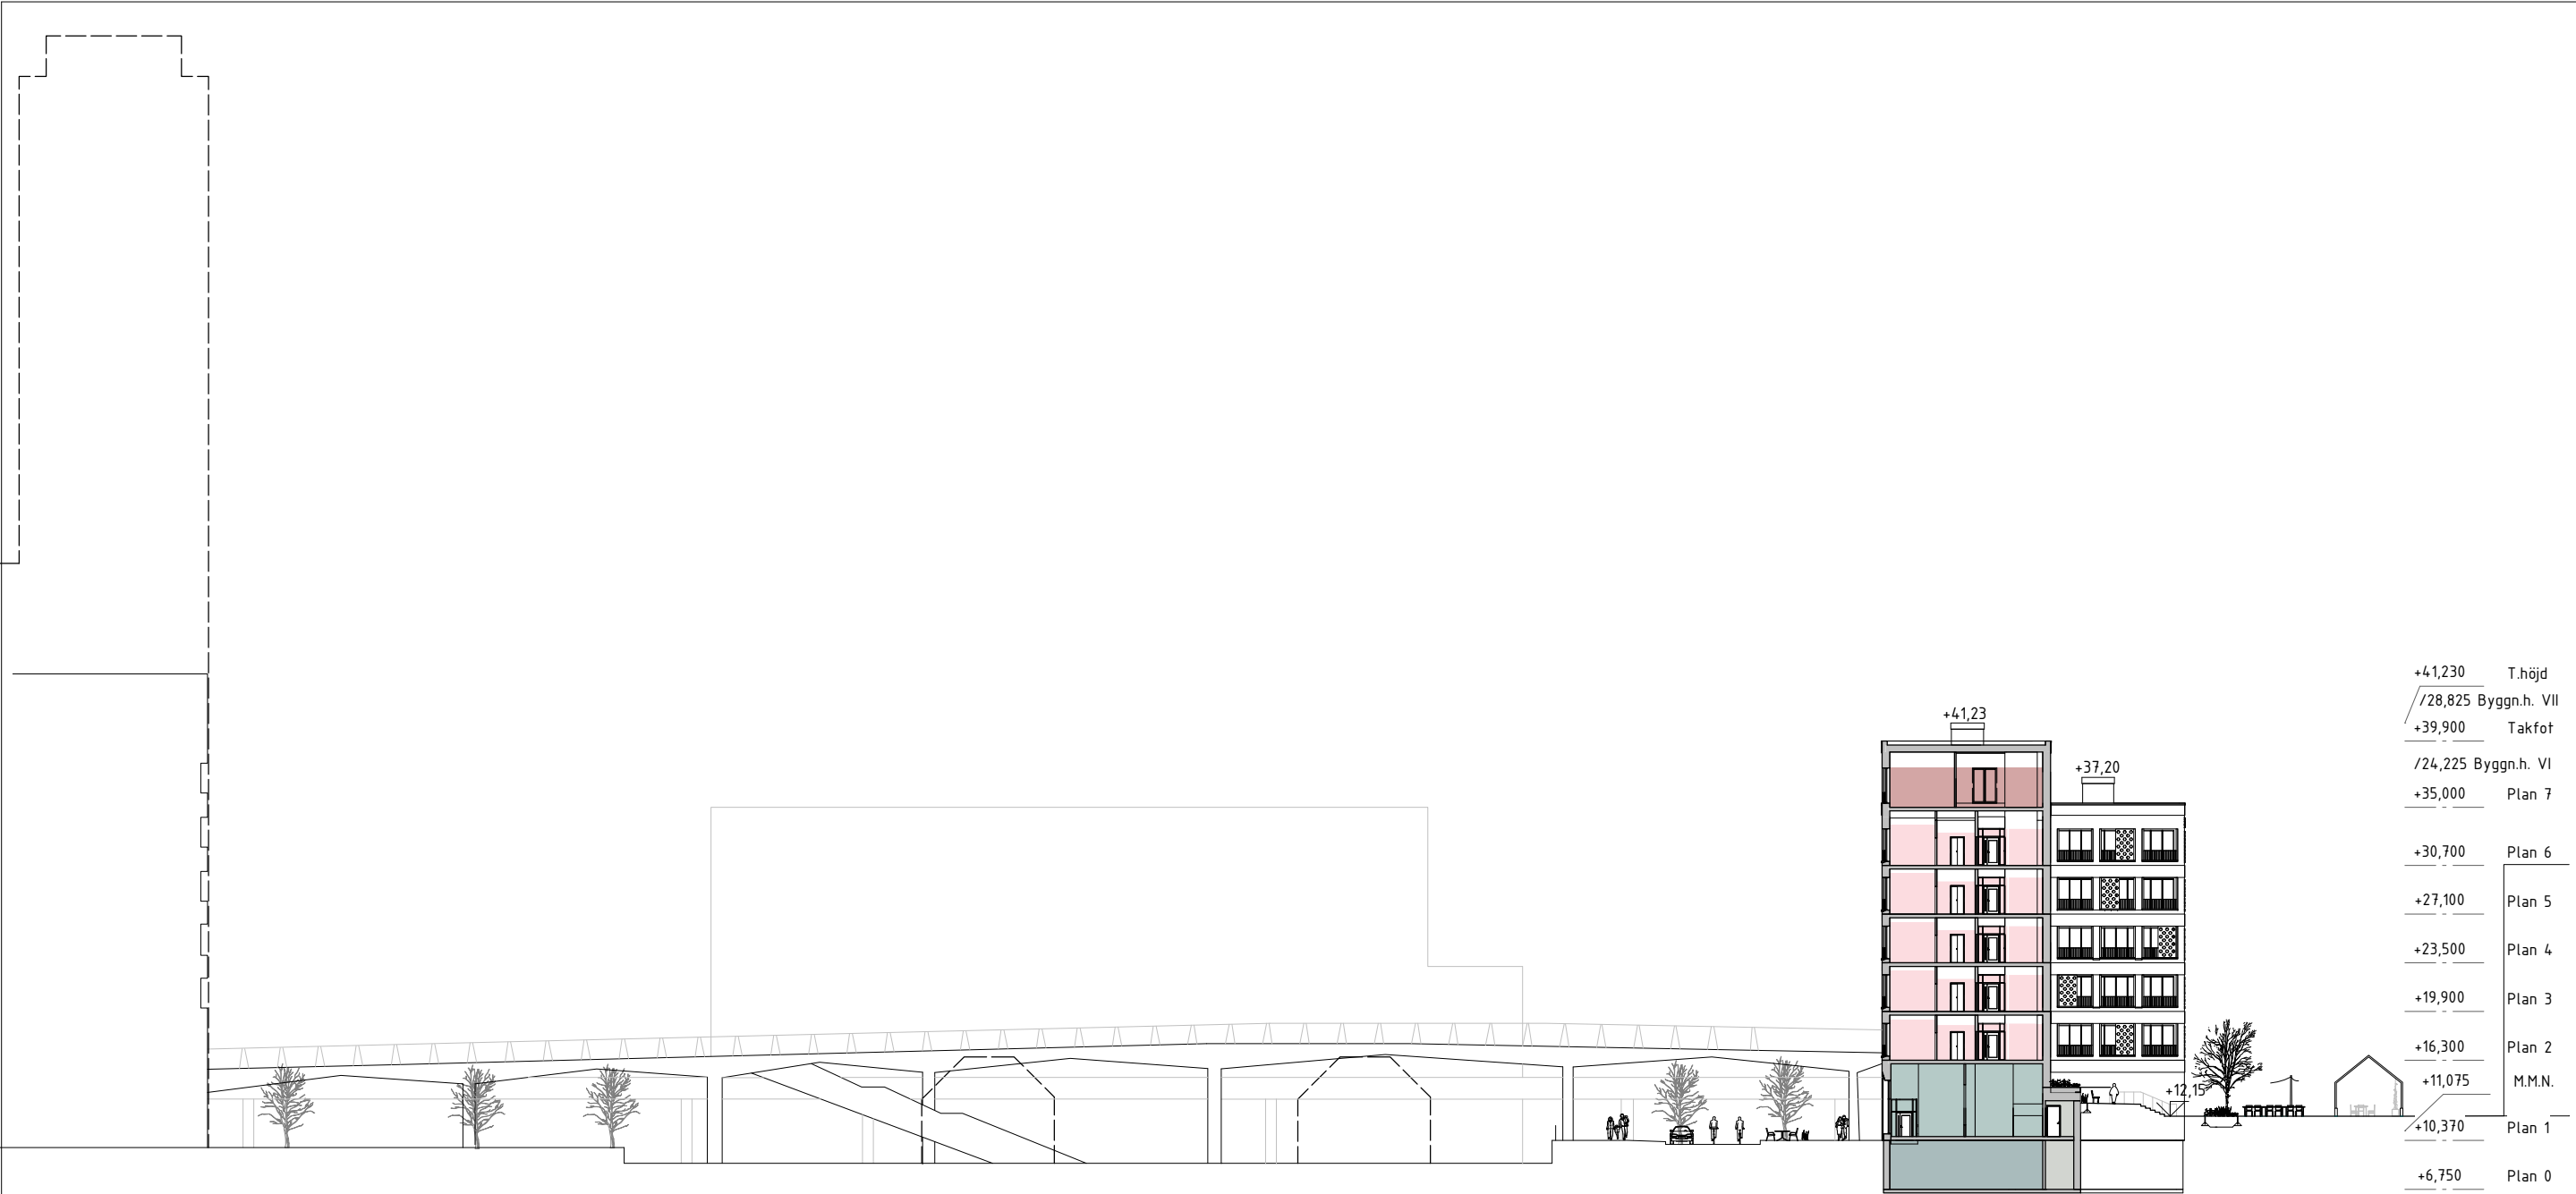

- | | |
|--|---------------------|
| <div></div> Avdelning 1 | <div></div> Lokal 2 |
| <div></div> Avdelning 2 | <div></div> Lokal 3 |
| <div></div> Dagverksamhet | <div></div> Lokal 4 |
| <div></div> Gemensamt Vård och omsorgsboende | <div></div> Teknik |
| <div></div> Personal | <div></div> Sedum |
| <div></div> Kommunikation | <div></div> Balkong |
| <div></div> Lokal 1 | <div></div> Terrass |

Byggnadshöjd VII
+28,825

Totalhöjd +41,230
Takfot +39,900

Byggnadshöjd VI
+24,225

Plan 7 +35,000

Plan 6 +30,700

Plan 5 +27,100

Plan 4 +23,500

Plan 3 +19,900

Plan 2 +16,300

Medelmarksnivå
+11,075

Plan 1,5 +13,320

Plan 1 +10,370



0 5 10m

Hagastaden Kv 13N MICASA
Nybyggnation Vård- och omsorgsboende
Fasad A mot väster
Skala 1:200 (A3)





Hagastaden Kv 13N MICASA
Nybyggnation Vård- och omsorgsboende
Fasad B mot norr
Skala 1:200 (A3)





+41,230 Totalhöjd	Byggnadshöjd VII
+39,900 Takfot	+28,825
+35,000 Plan 7	Byggnadshöjd VI
+30,700 Plan 6	+24,225
+27,100 Plan 5	
+23,500 Plan 4	
+19,900 Plan 3	
+16,300 Plan 2	
+10,370 Plan 1	Medelmarksnivå
	+11,075

0 5 10m

Hagastaden Kv 13N MICASA
Nybyggnation Vård- och omsorgsboende
Fasad C mot öster
Skala 1:200 (A3)



Byggnadshöjd VII
+28,825

Totalhöjd
+41,230

Takfot
+39,900

Byggnadshöjd VI
+24,225

Plan 7
+35,000

Plan 6
+30,700

Plan 5
+27,100

Plan 4
+23,500


Plan 3
+19,900

Plan 2
+16,300

Plan 1,5
+13,320

Medelmarksnivå
+11,075

Plan 1
+10,370

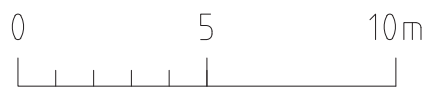

Hagastaden Kv 13N MICASA
Nybyggnation Vård- och omsorgsboende
Fasad D mot söder
Skala 1:200 (A3)

