


Lappkärrsberget

ILLUSTRATIONSPLAN

FÖRSKOLEGÅRD

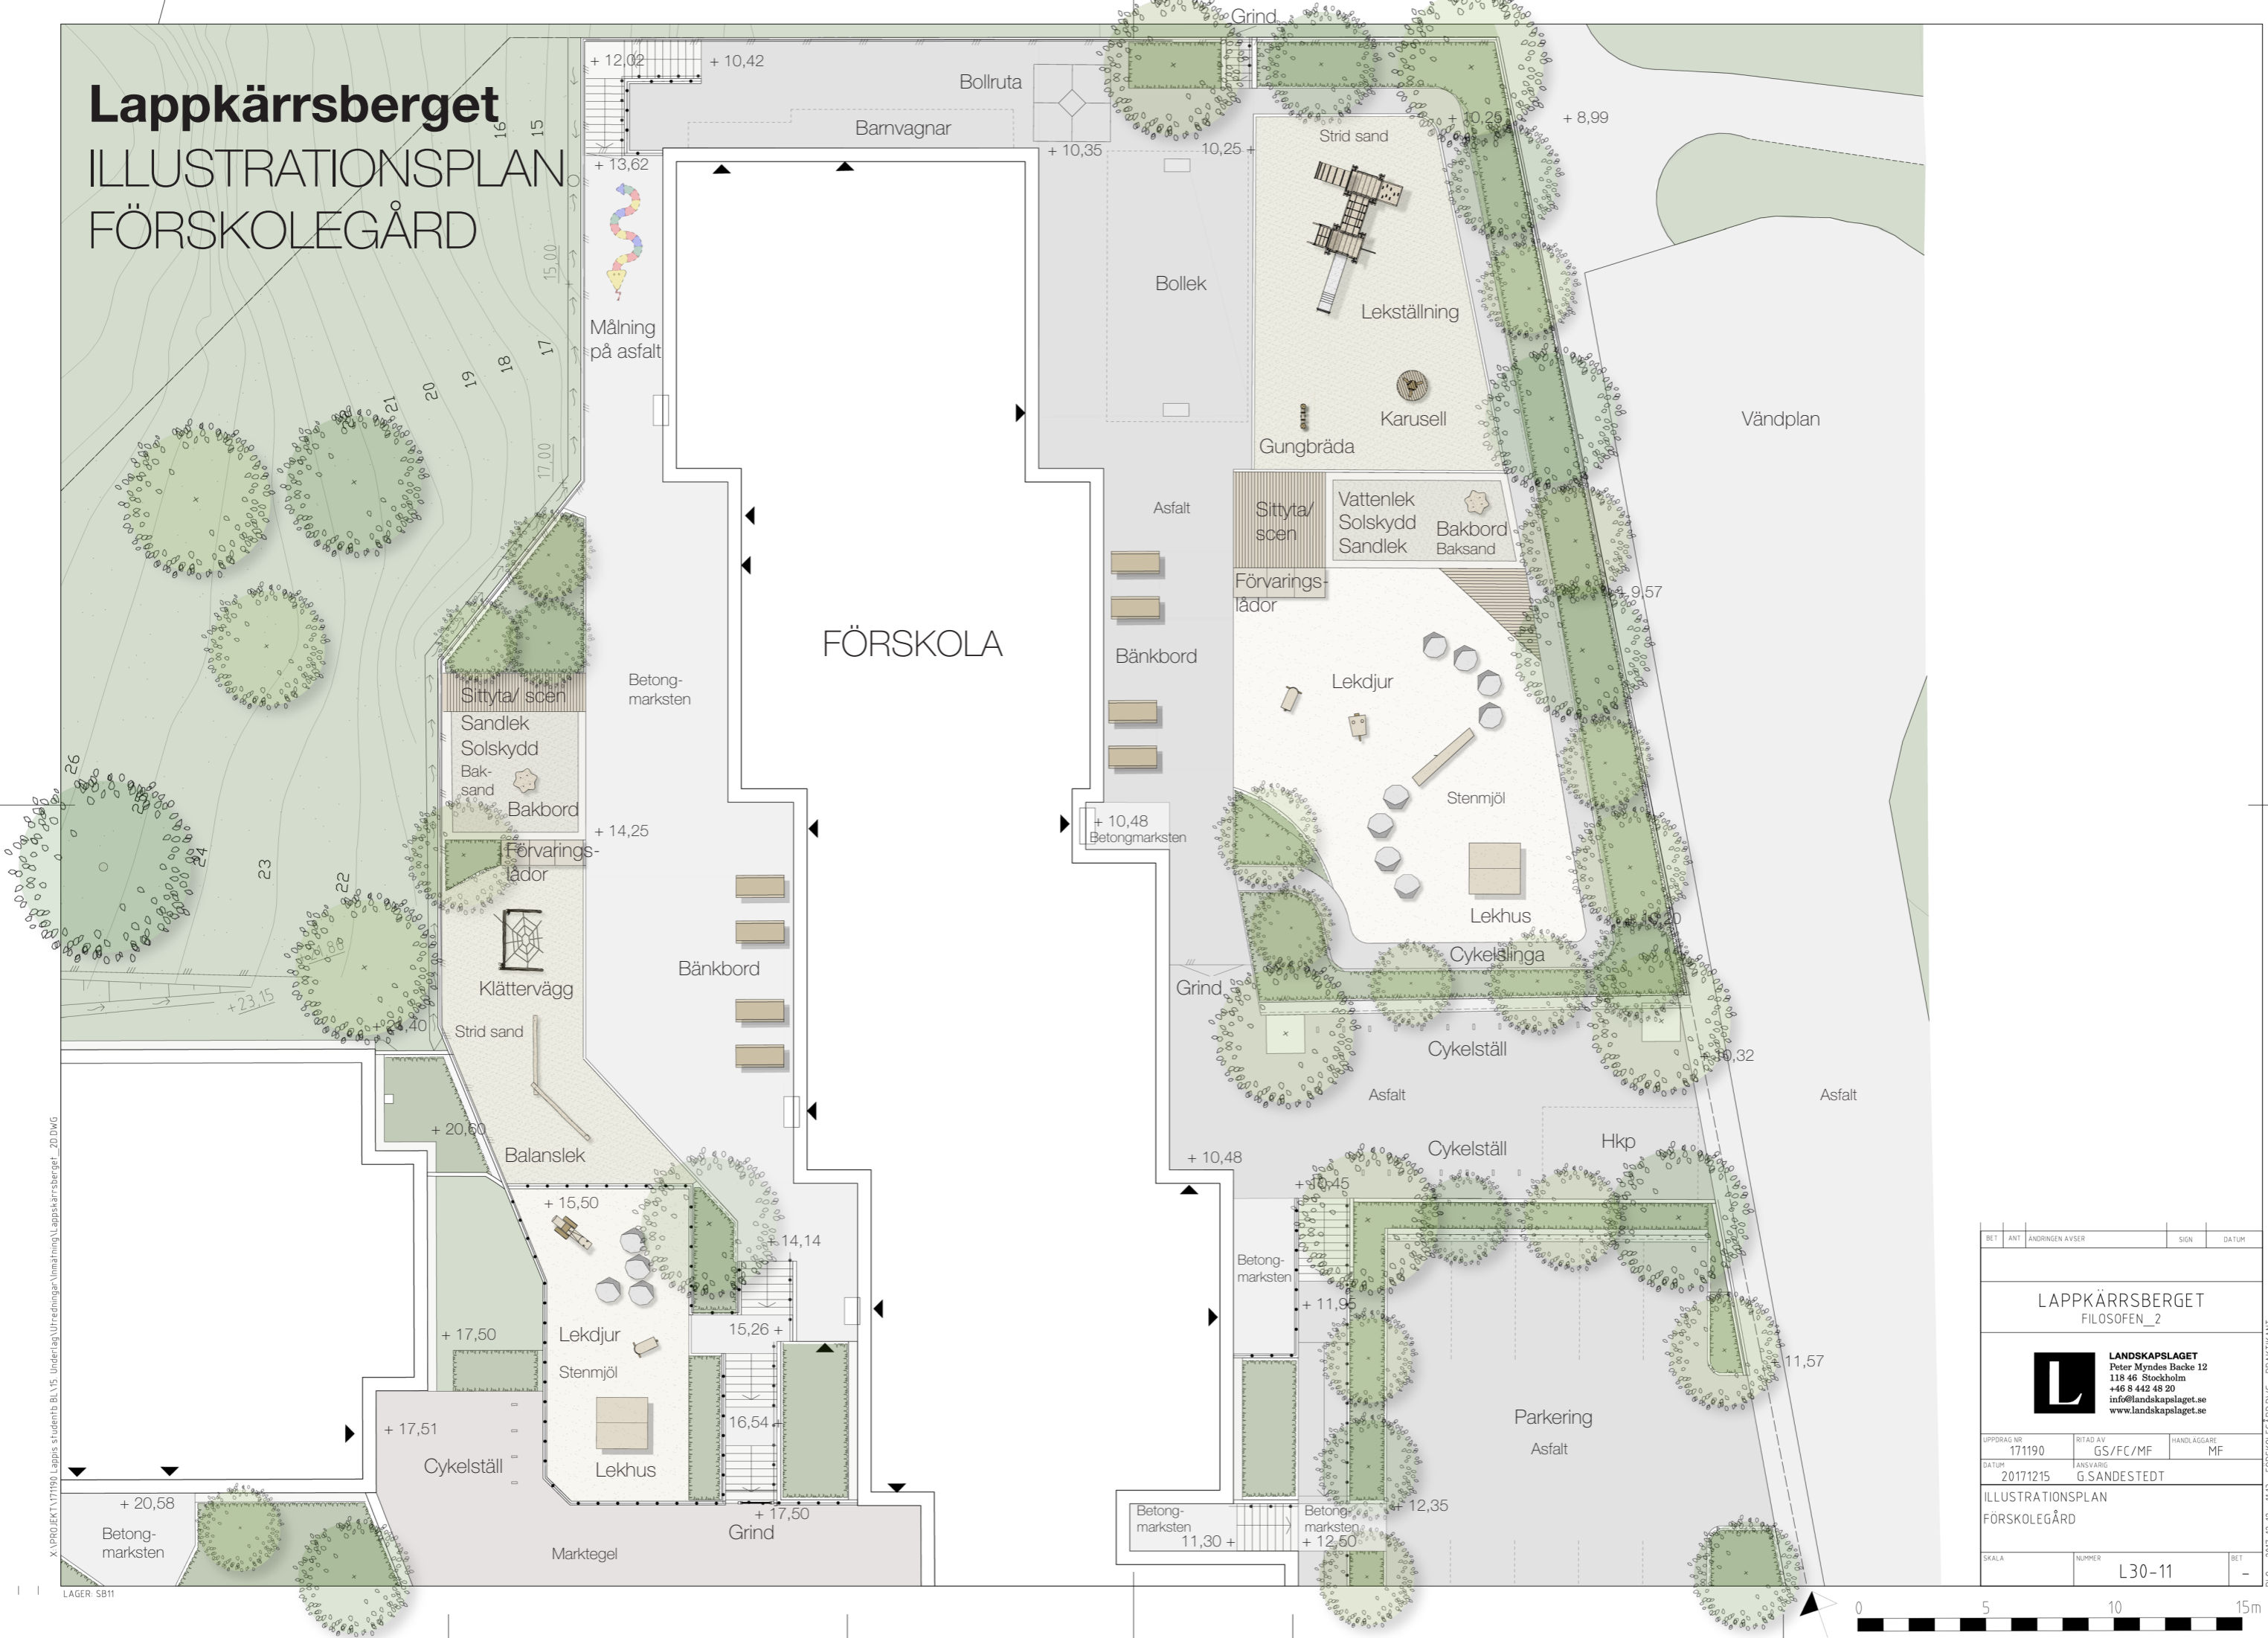

X:\PROJEKT\171190\Lappkärrsberget\171190\Uppdrags\Uppdragsplan\Lappkärrsberget_20.DWG

LAGER: SB11

BET	ANT	ANDRINGEN AVSER	SGN	DATUM		
LAPPKÄRRSBERGET FILOSOFEN_2						
 LANDSKAPSLAGET Peter Myndes Backe 12 118 46 Stockholm +46 8 442 48 20 info@landskapslaget.se www.landskapslaget.se						
UPPDRAG NR	171190	RITAD AV	GS/FC/MF	HANDLÄGGARE	MF	
DATUM	20171215	ANSVARIG	G.SANDESTEDT			
ILLUSTRATIONSPLAN						
FÖRSKOLEGÅRD						
SKALA	NUMMER			L30-11	BET	-



PLO: 2017-12-12 11:13 FÖRSKOLEGÅRD.DWG PRAKTIKANT