



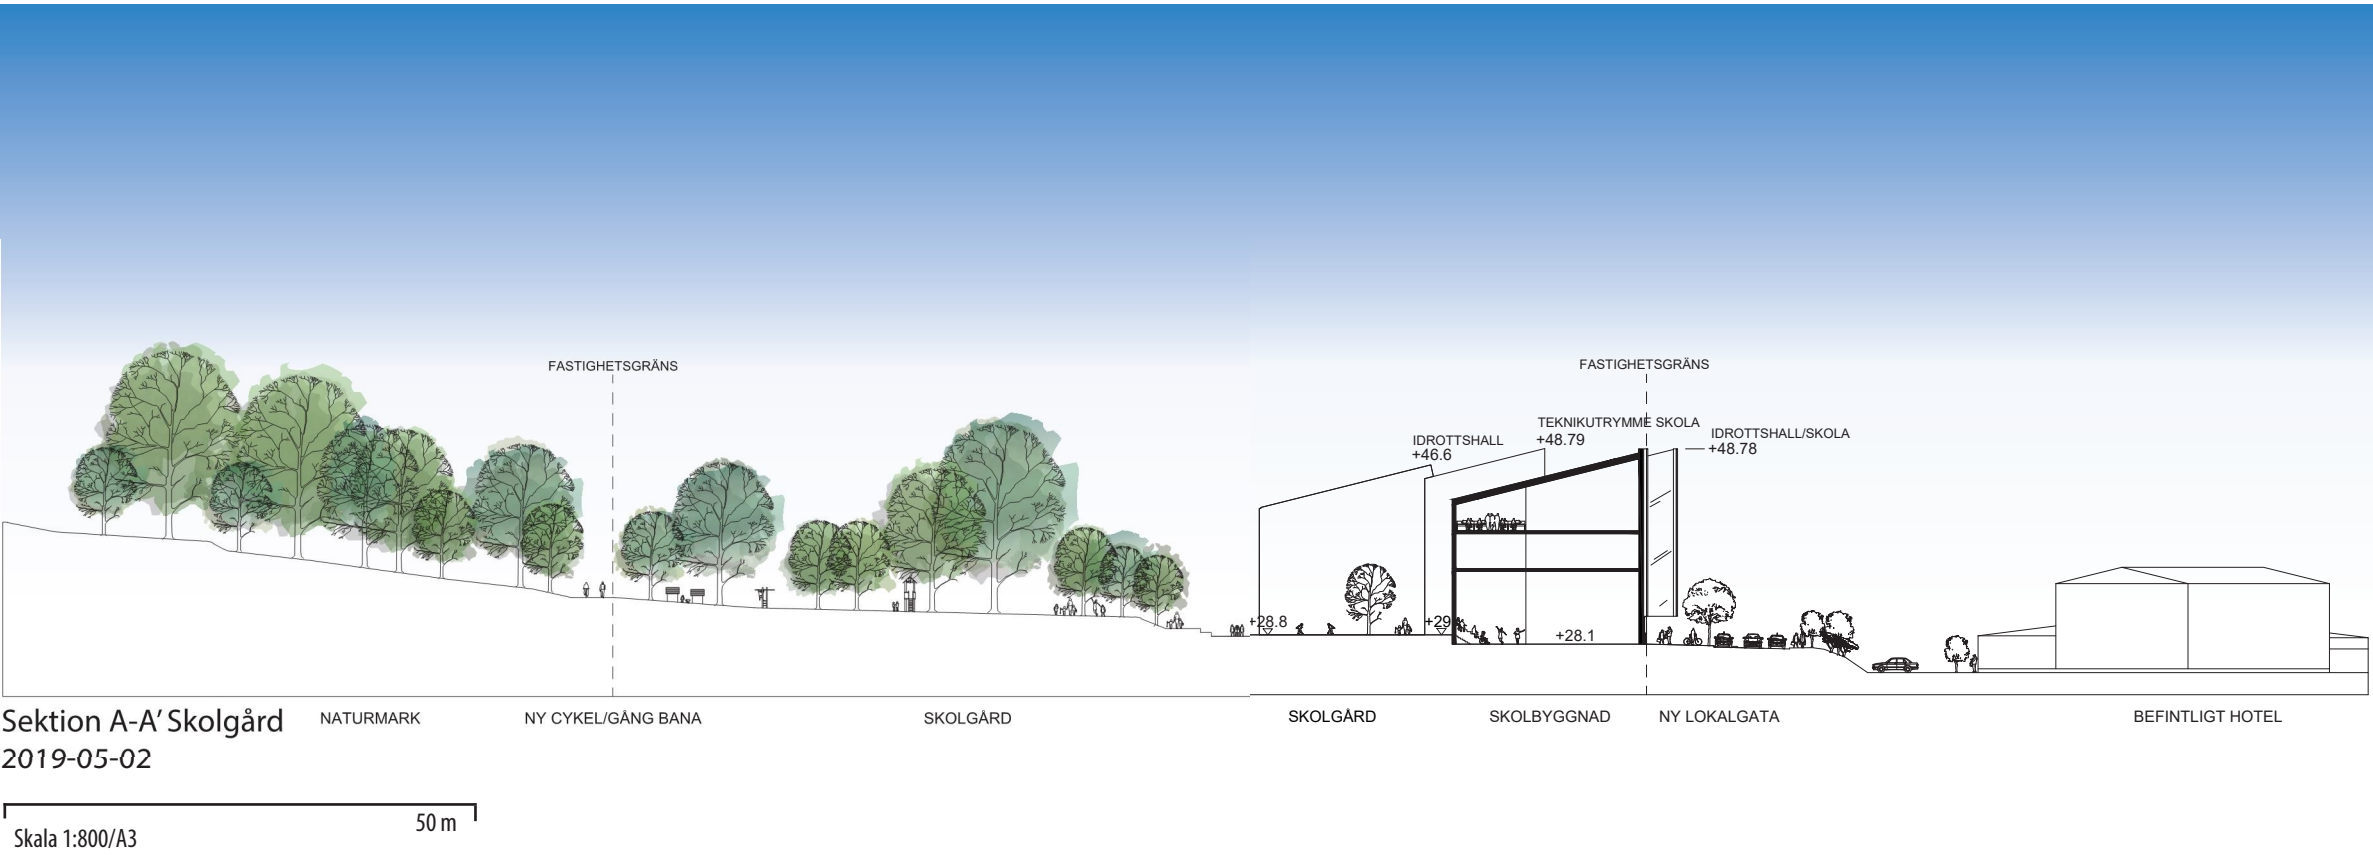


Sektion A-A' Skolgård
2019-05-02






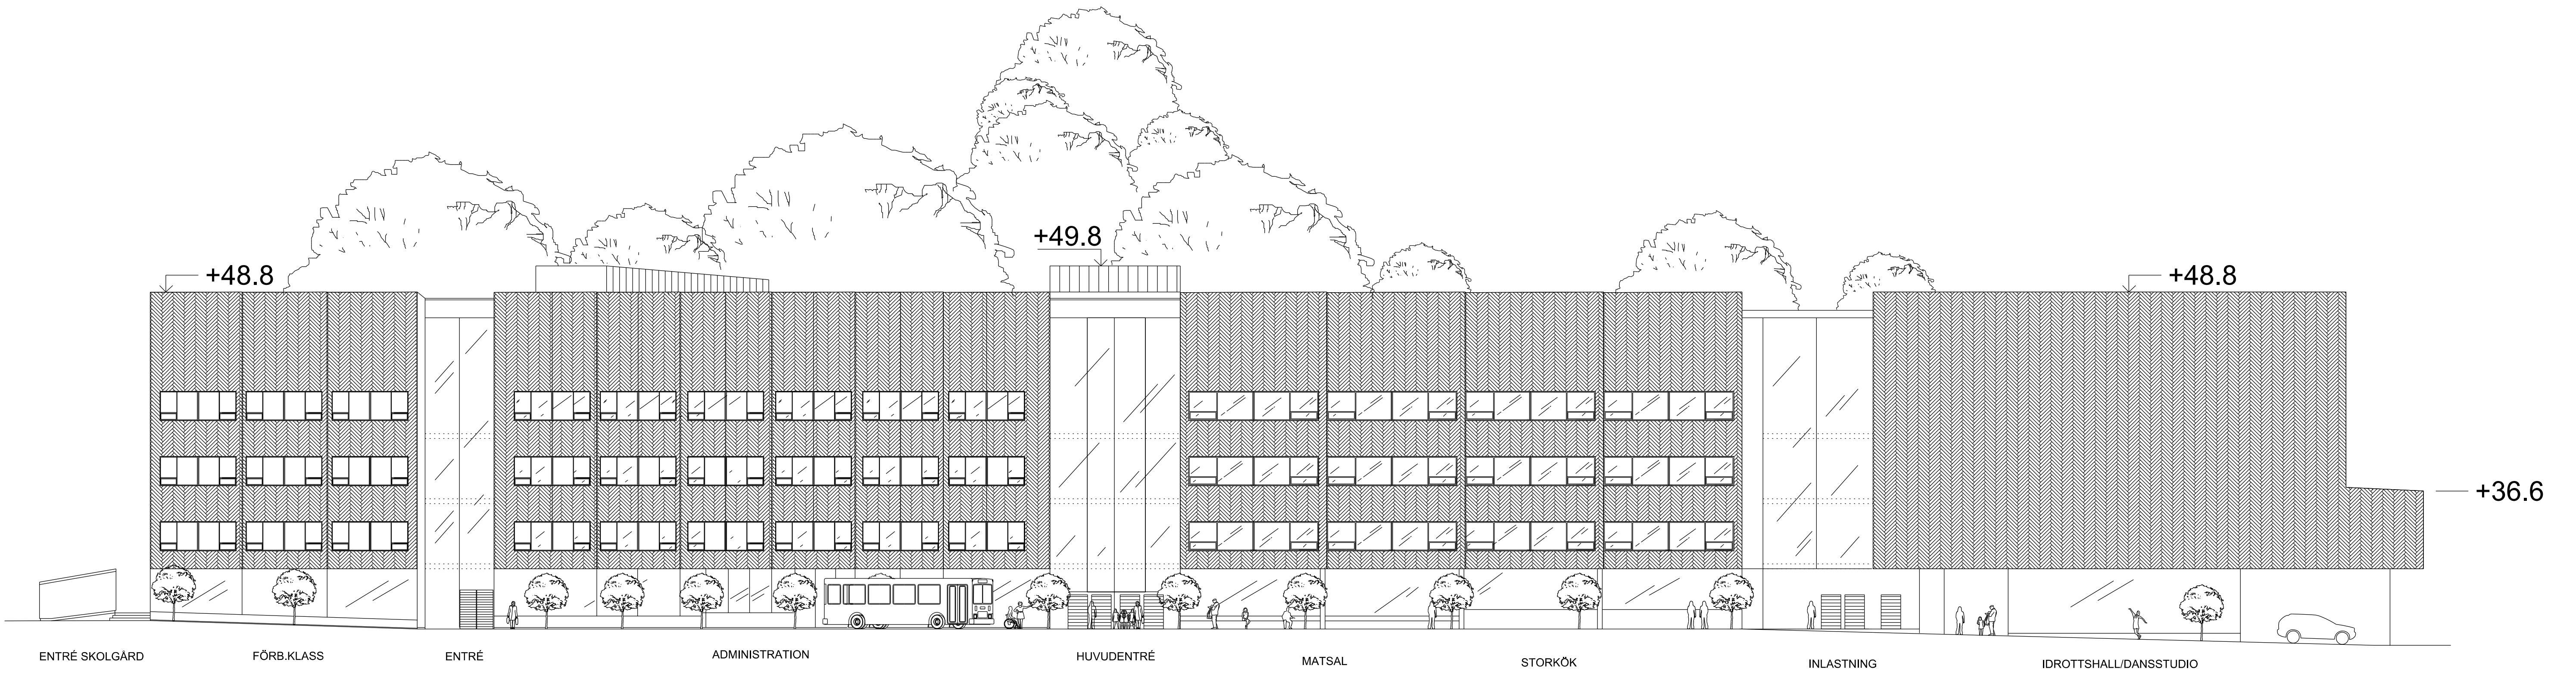

FASAD MOT NORR

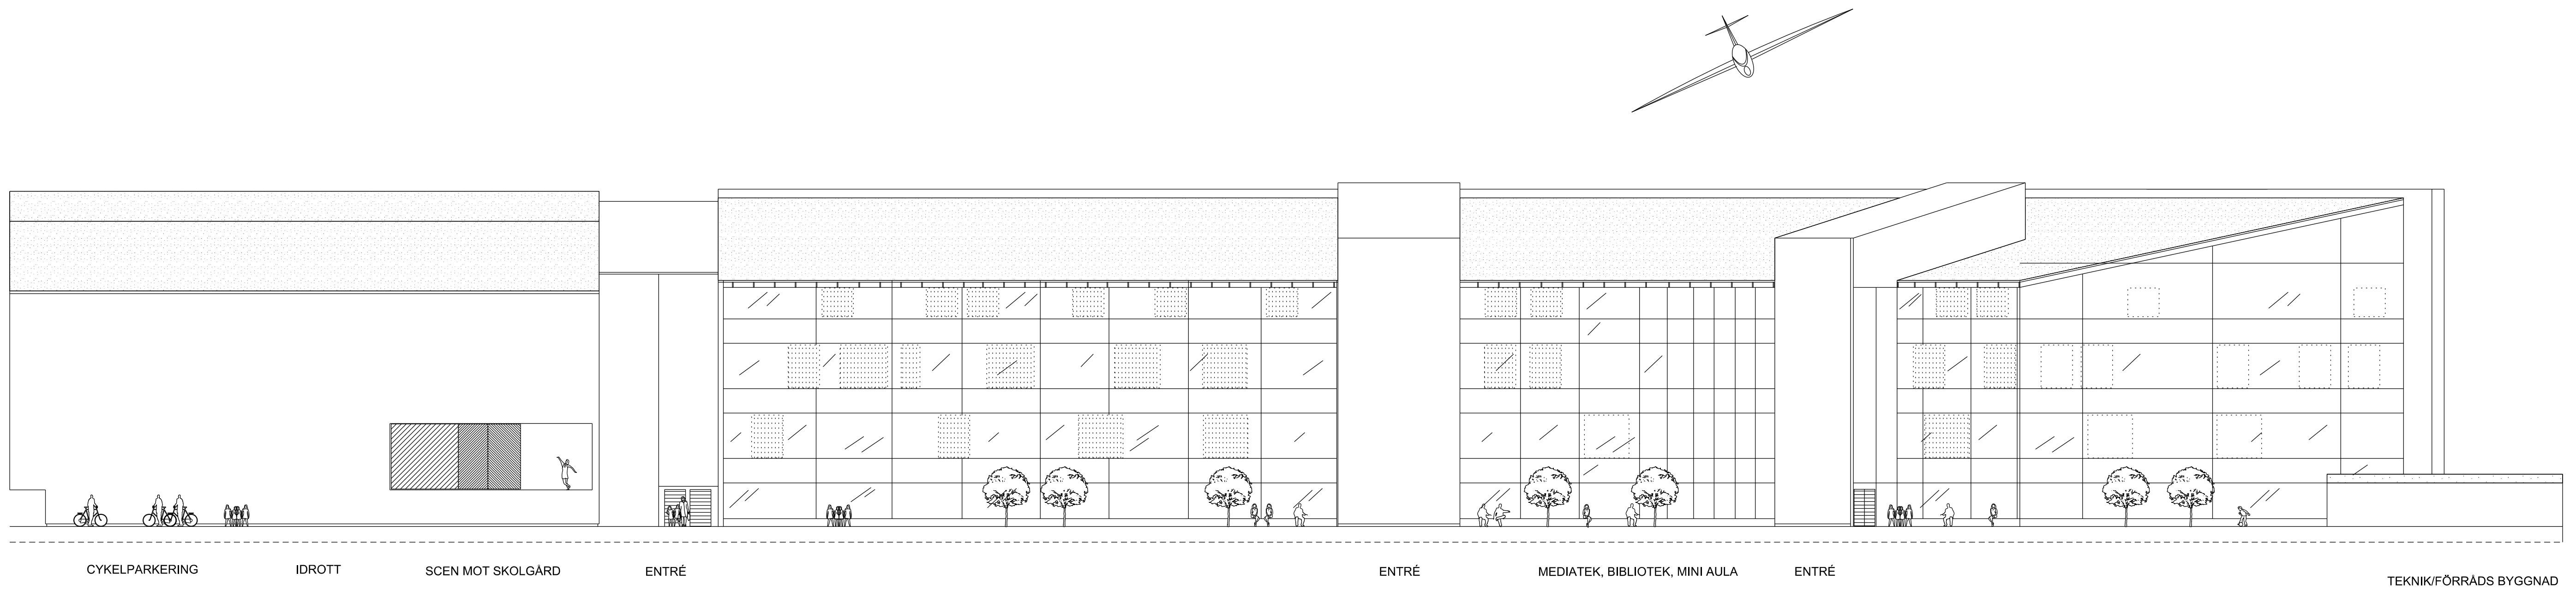

FASAD MOT SÖDER

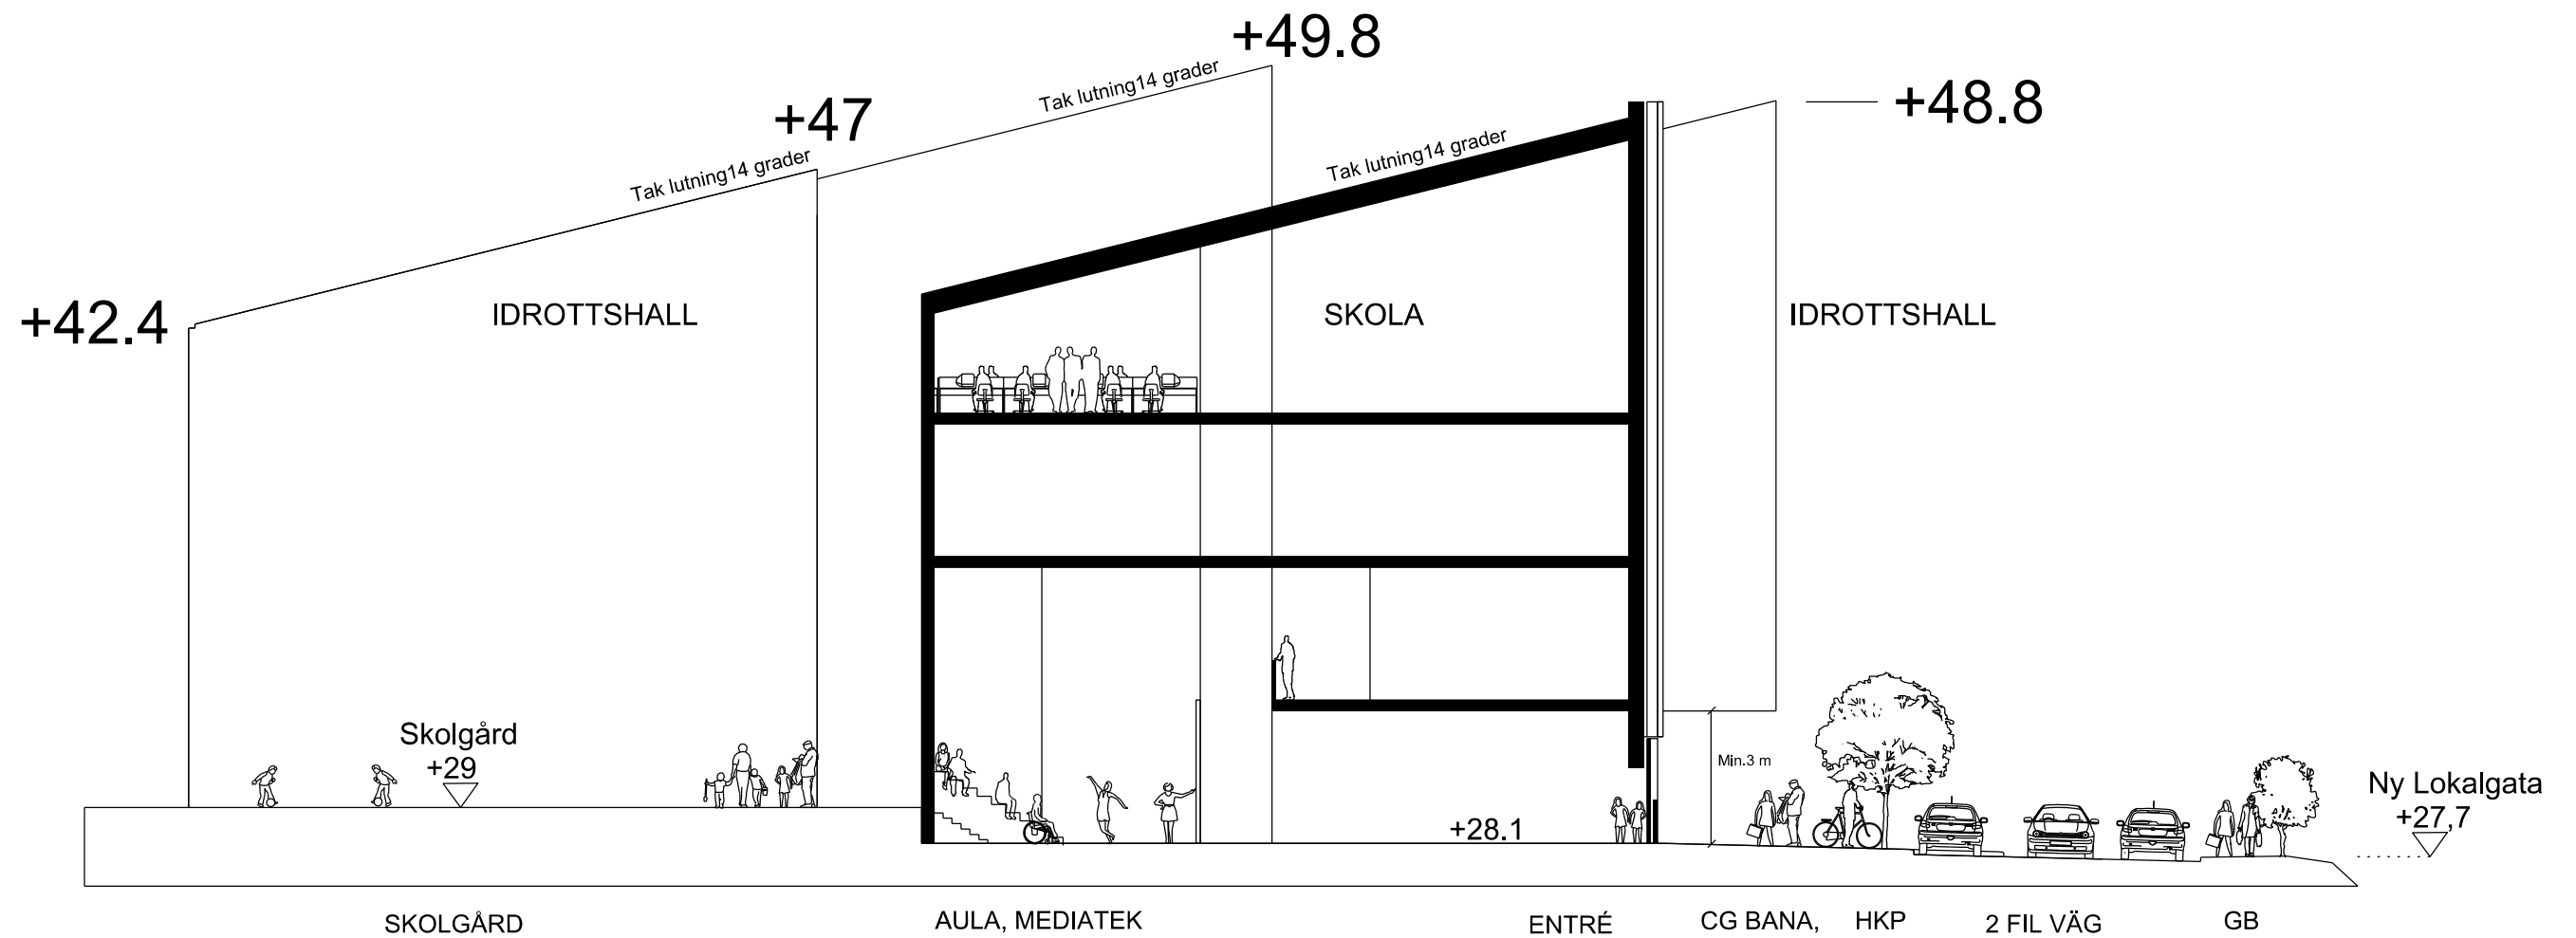

SEKTION A - A

samrådshandling

stadionarkitekter
RENSSTIERNASGATA 12
118 62 STOCKHOLM

Dahlhagen BP,
nybyggnad skola och idrott
Akalla 4-1

sektion A-A


ANSV. ARKITEKT ARB.NR

SKALA 1:200


STOCKHOLM
2019-05-10

RITNINGSNUMMER REG.NR


SKALAN AVSER RITNINGSFÖRMAT A3

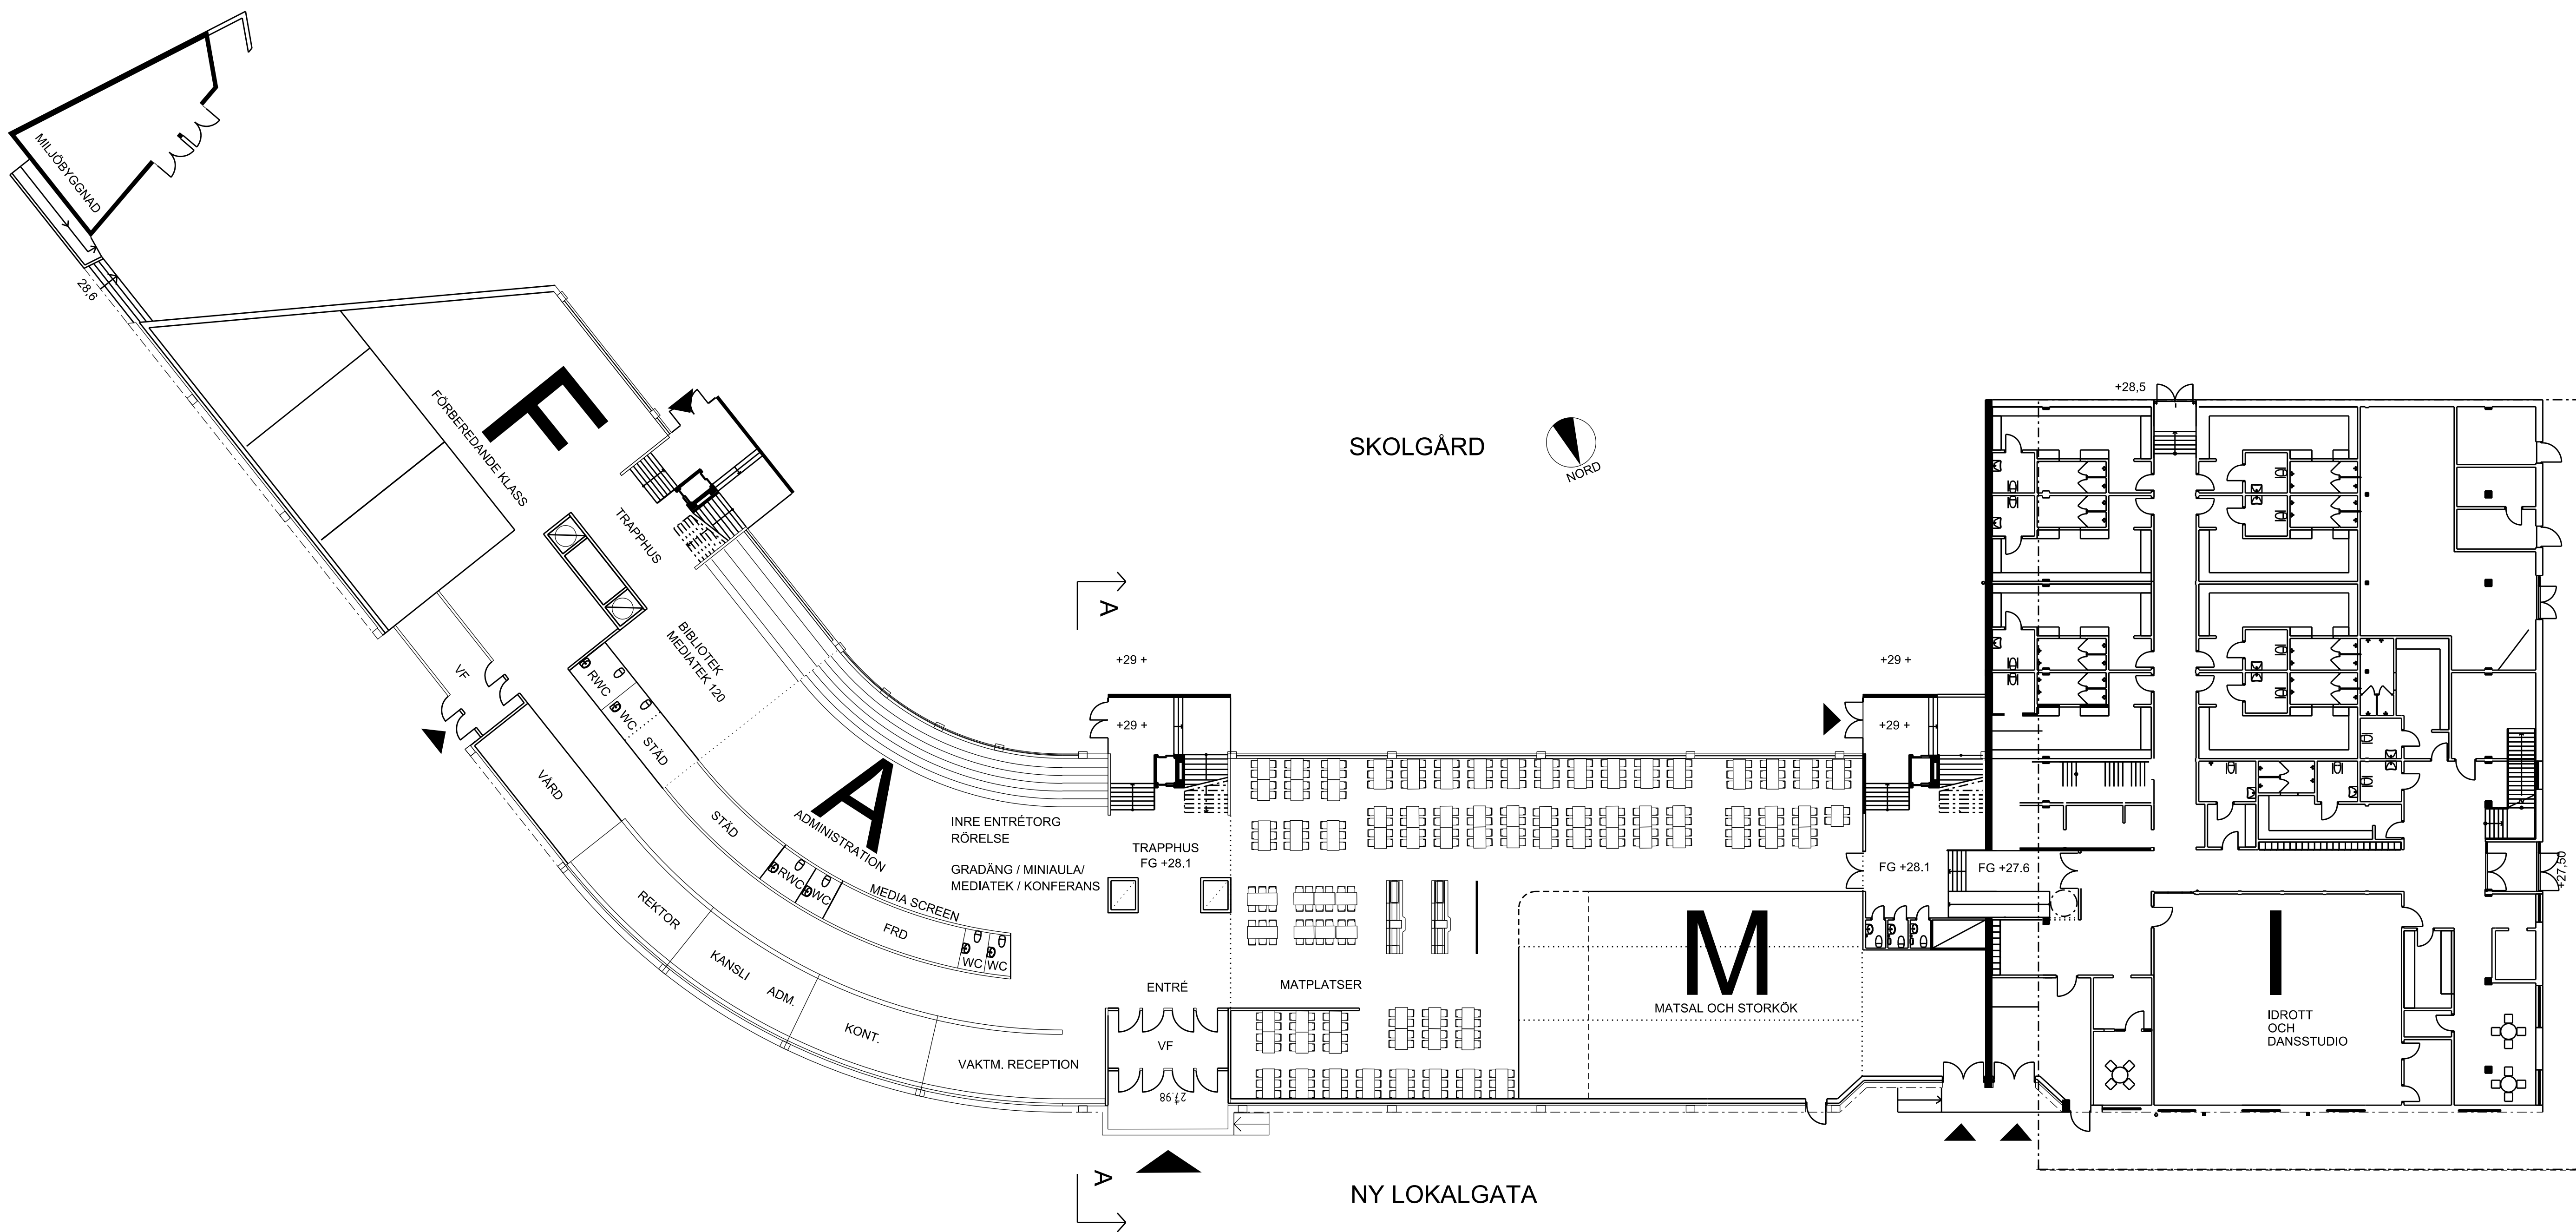


ENTRÉPLAN

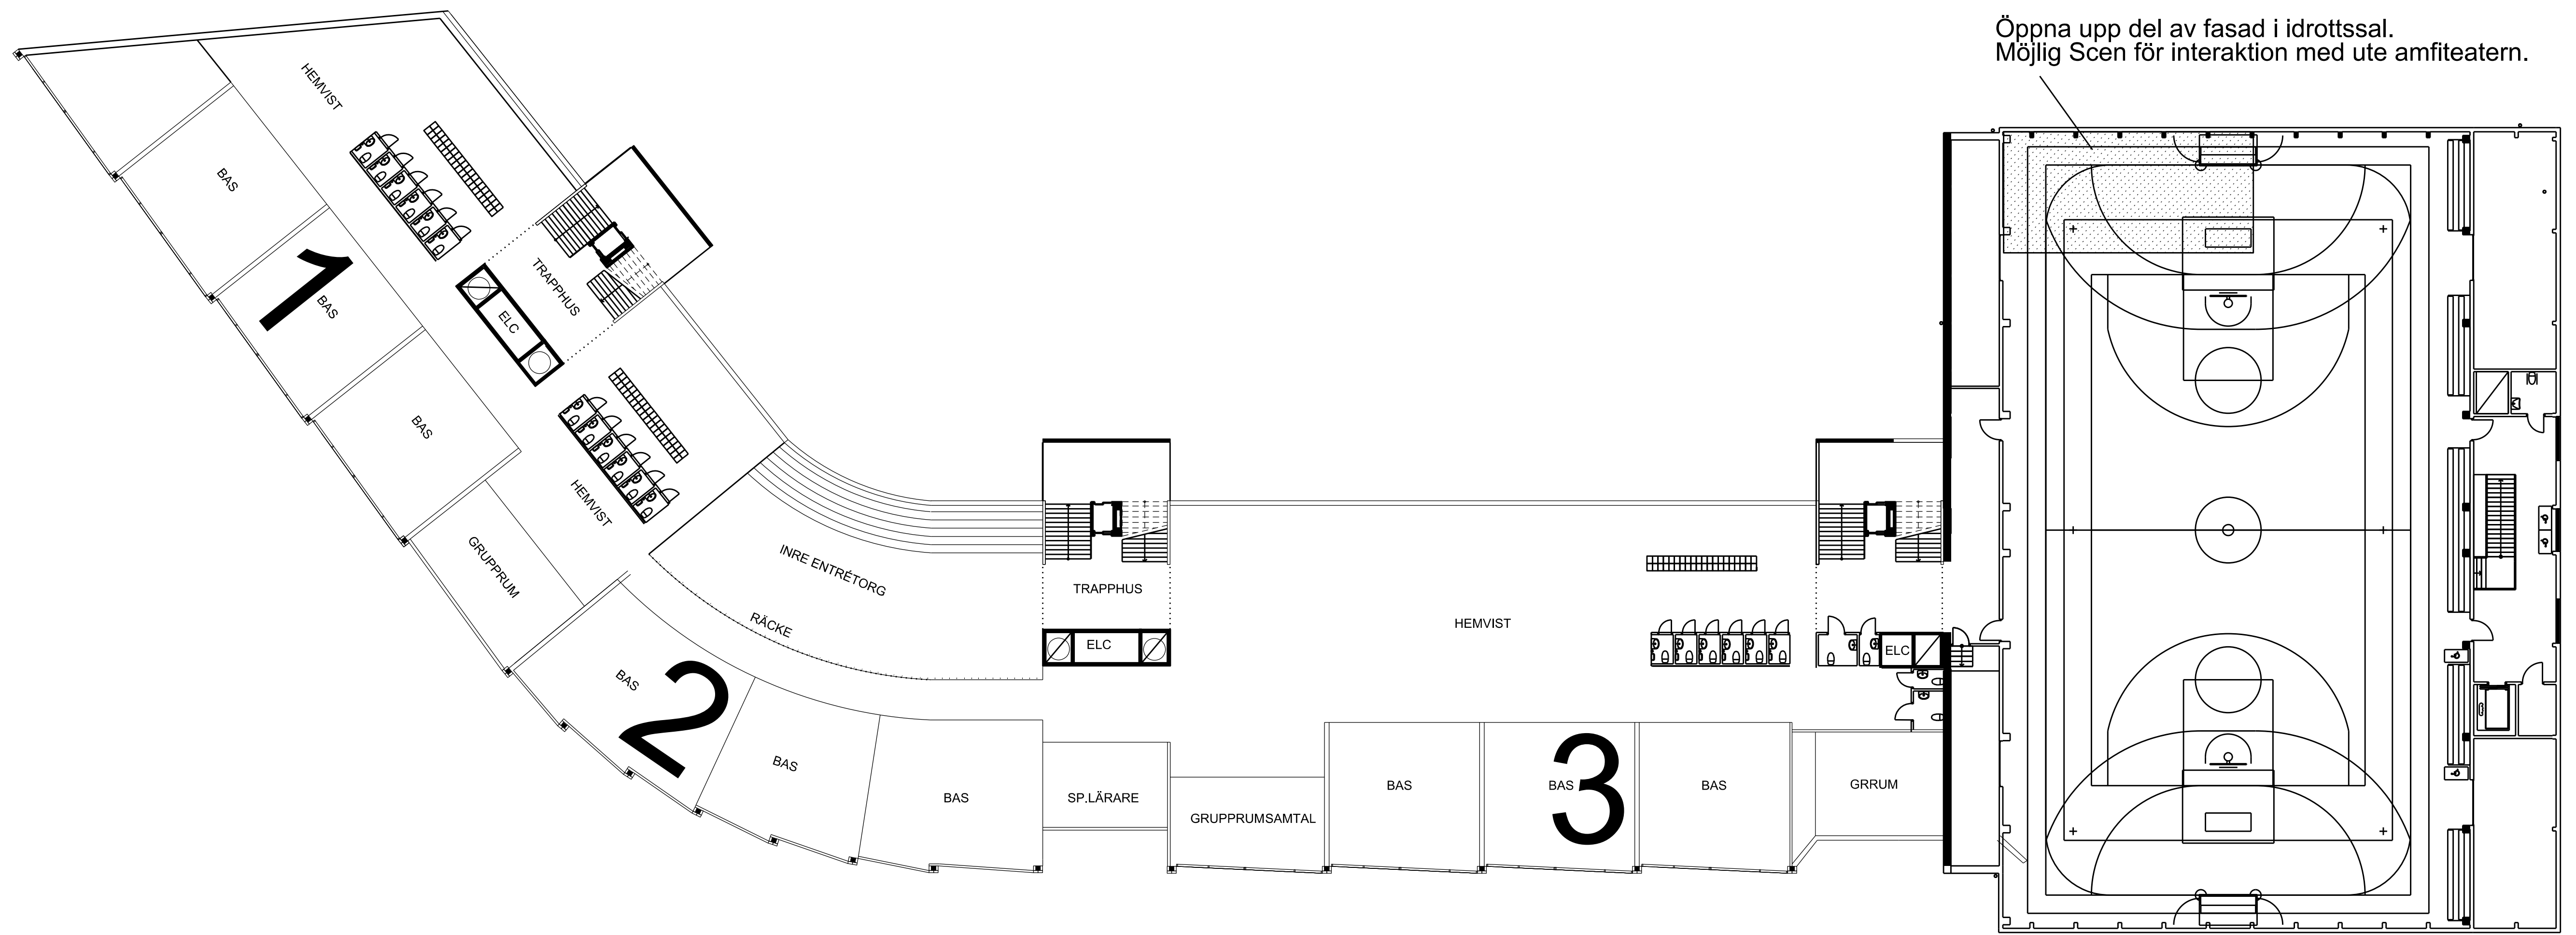


PLAN 1

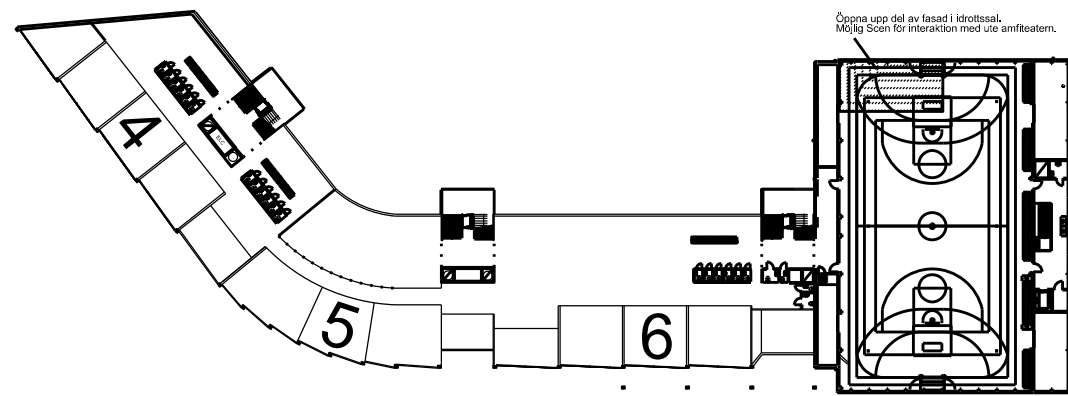


PLAN 2

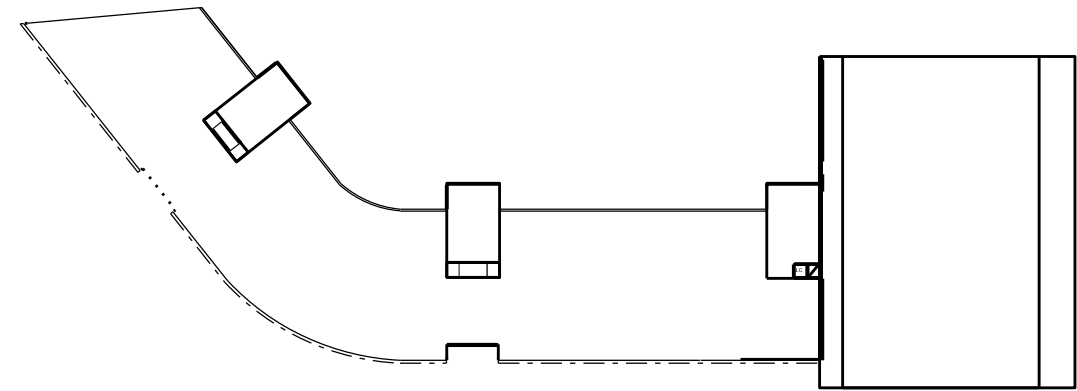

PLAN 4

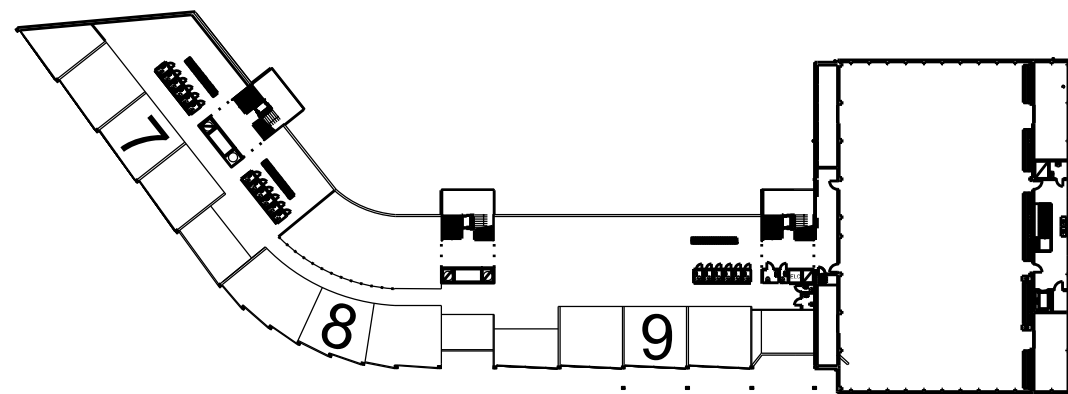

PLAN 3

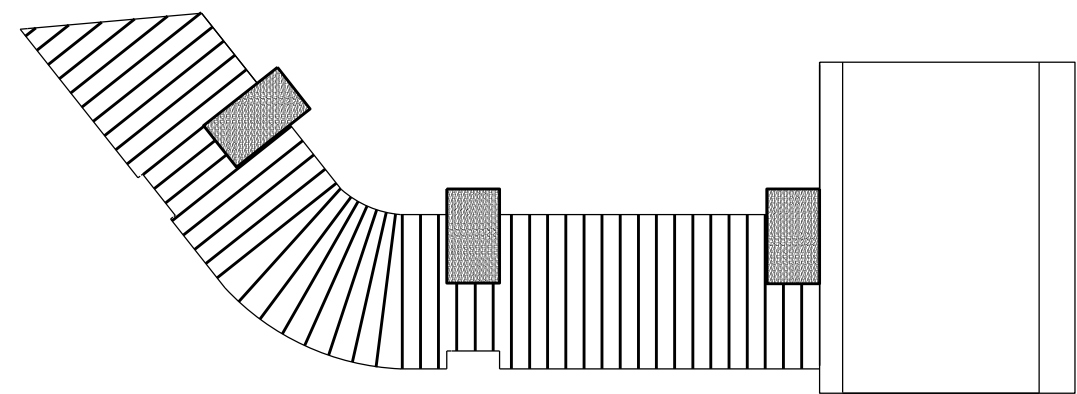

TAKPLAN