

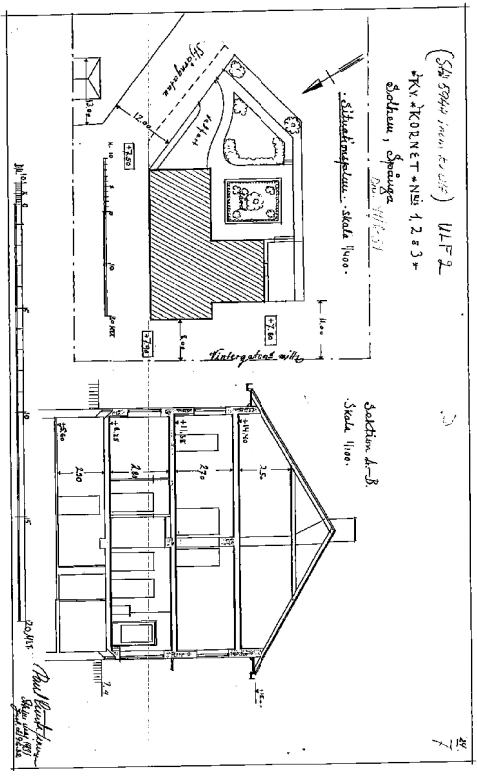


Bilaga 2.1.2

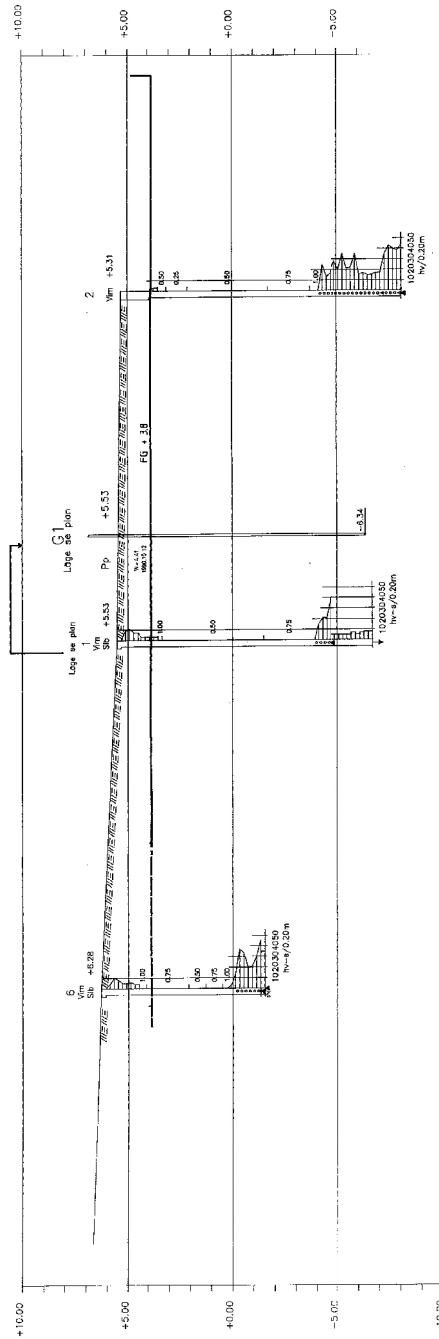

Bilaga 2.2.2

AutoCAD

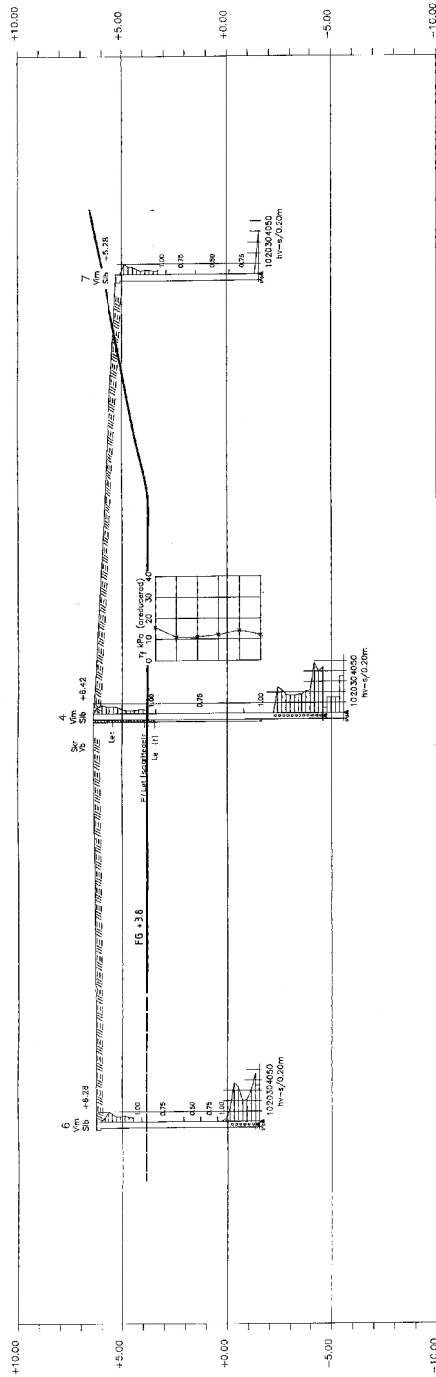


24

A1

16

A2

A3

A4

3022

ARKIVA

990601

A4

A3

A2


16

A1

24




Bilaga 2.2.4

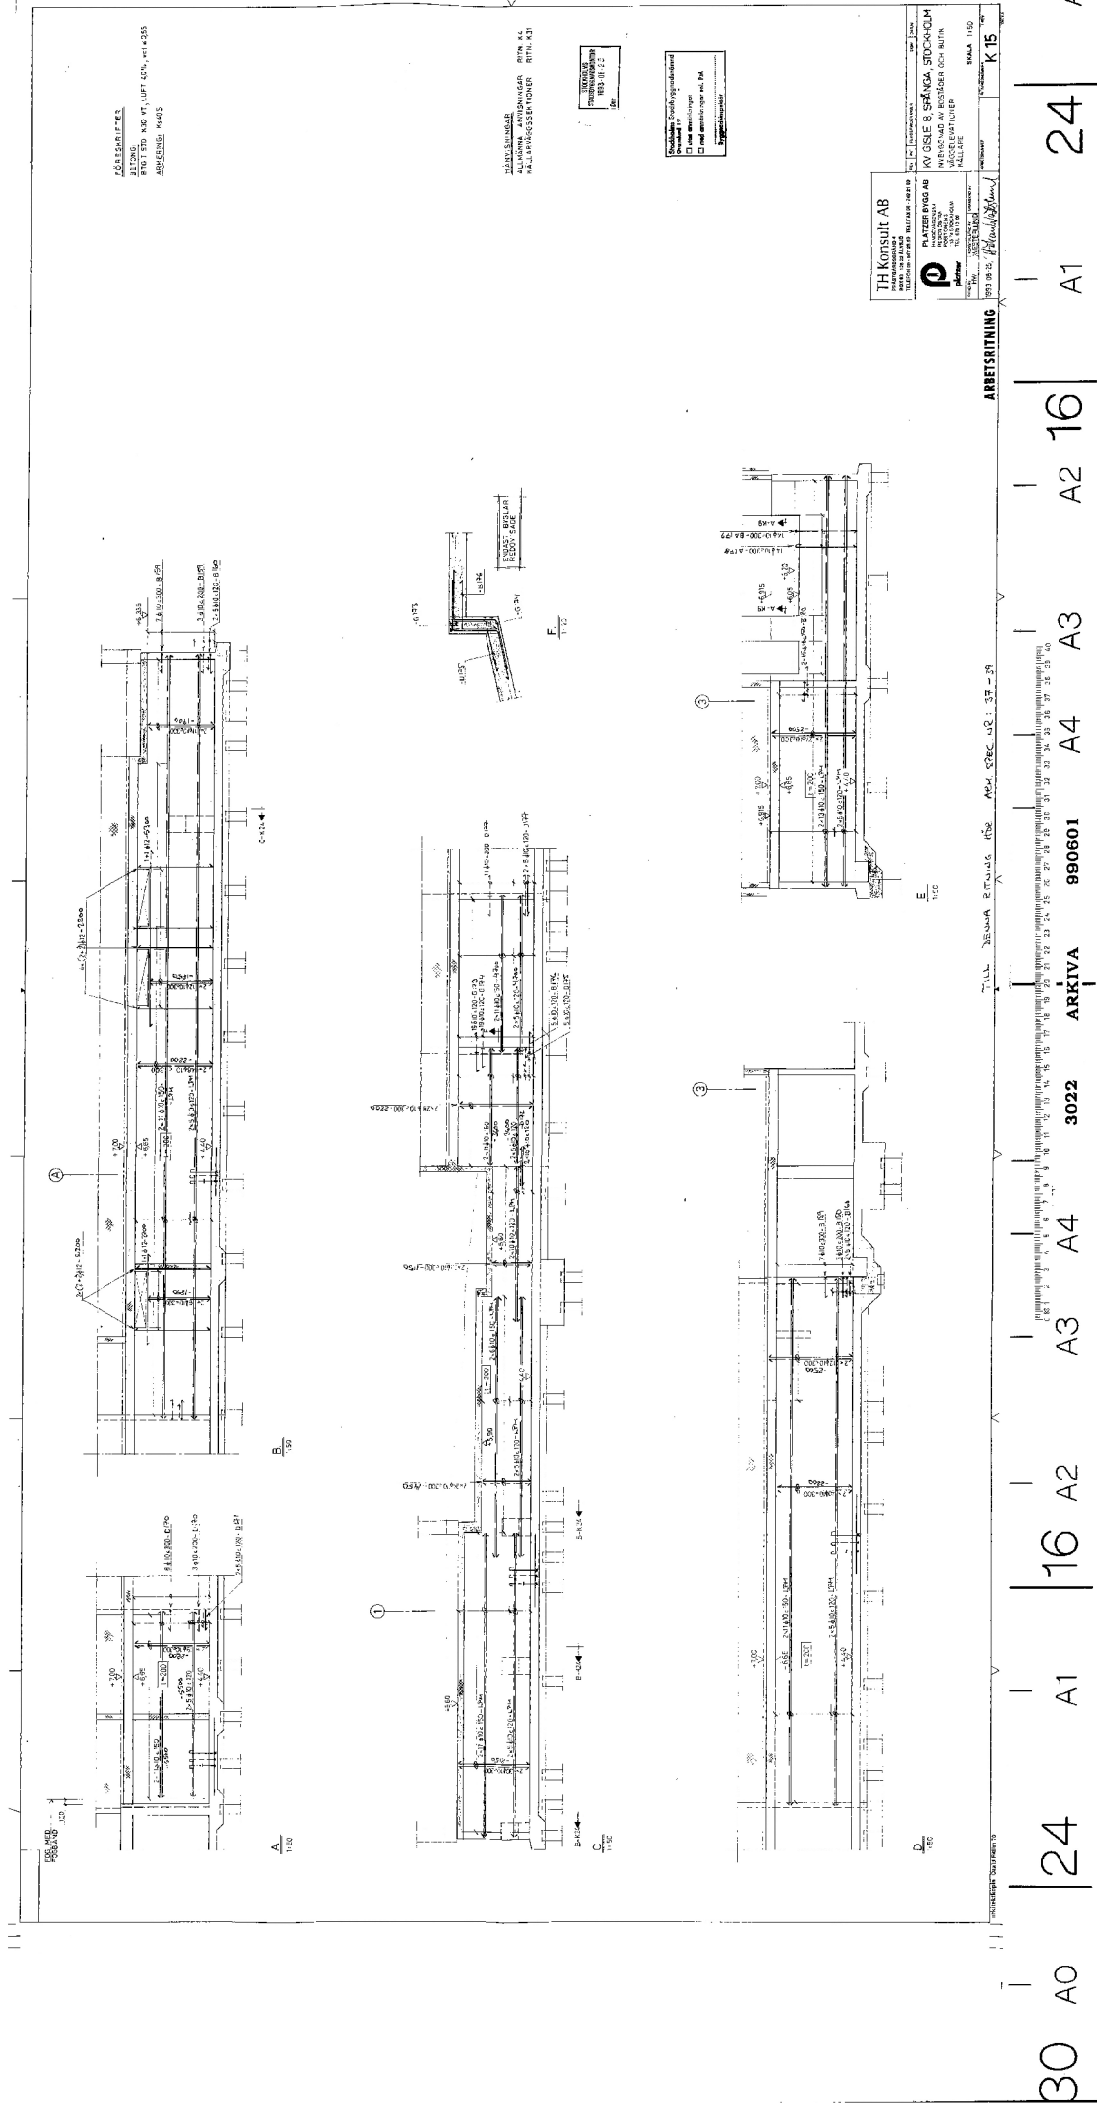






Bilaga 2.3.3

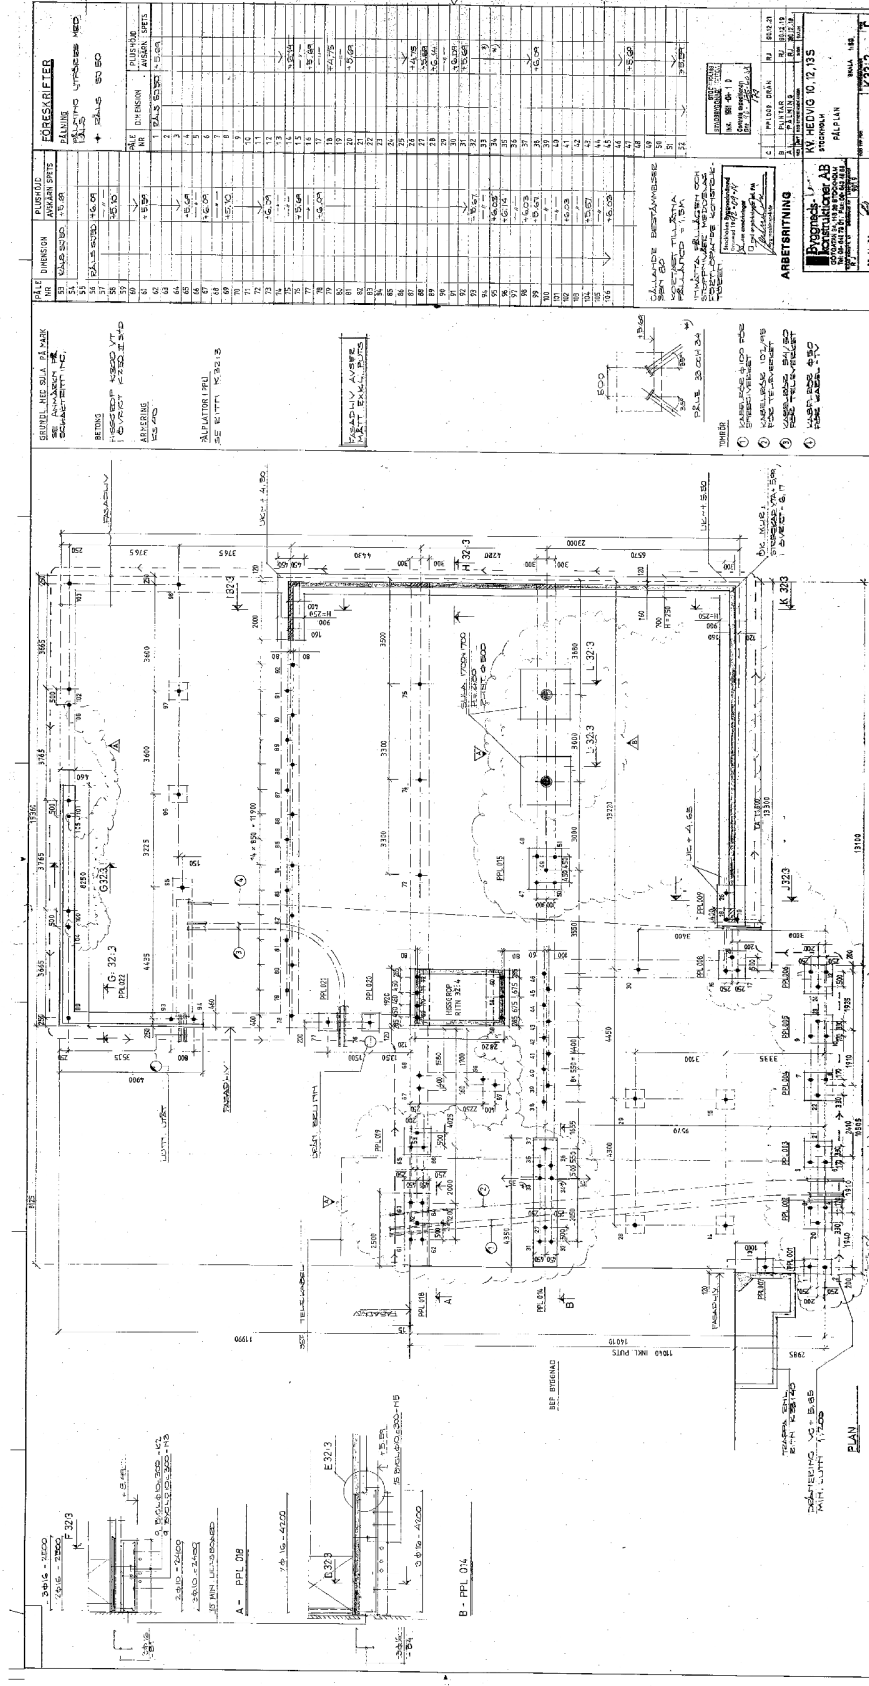

Bilaga 2.3.4

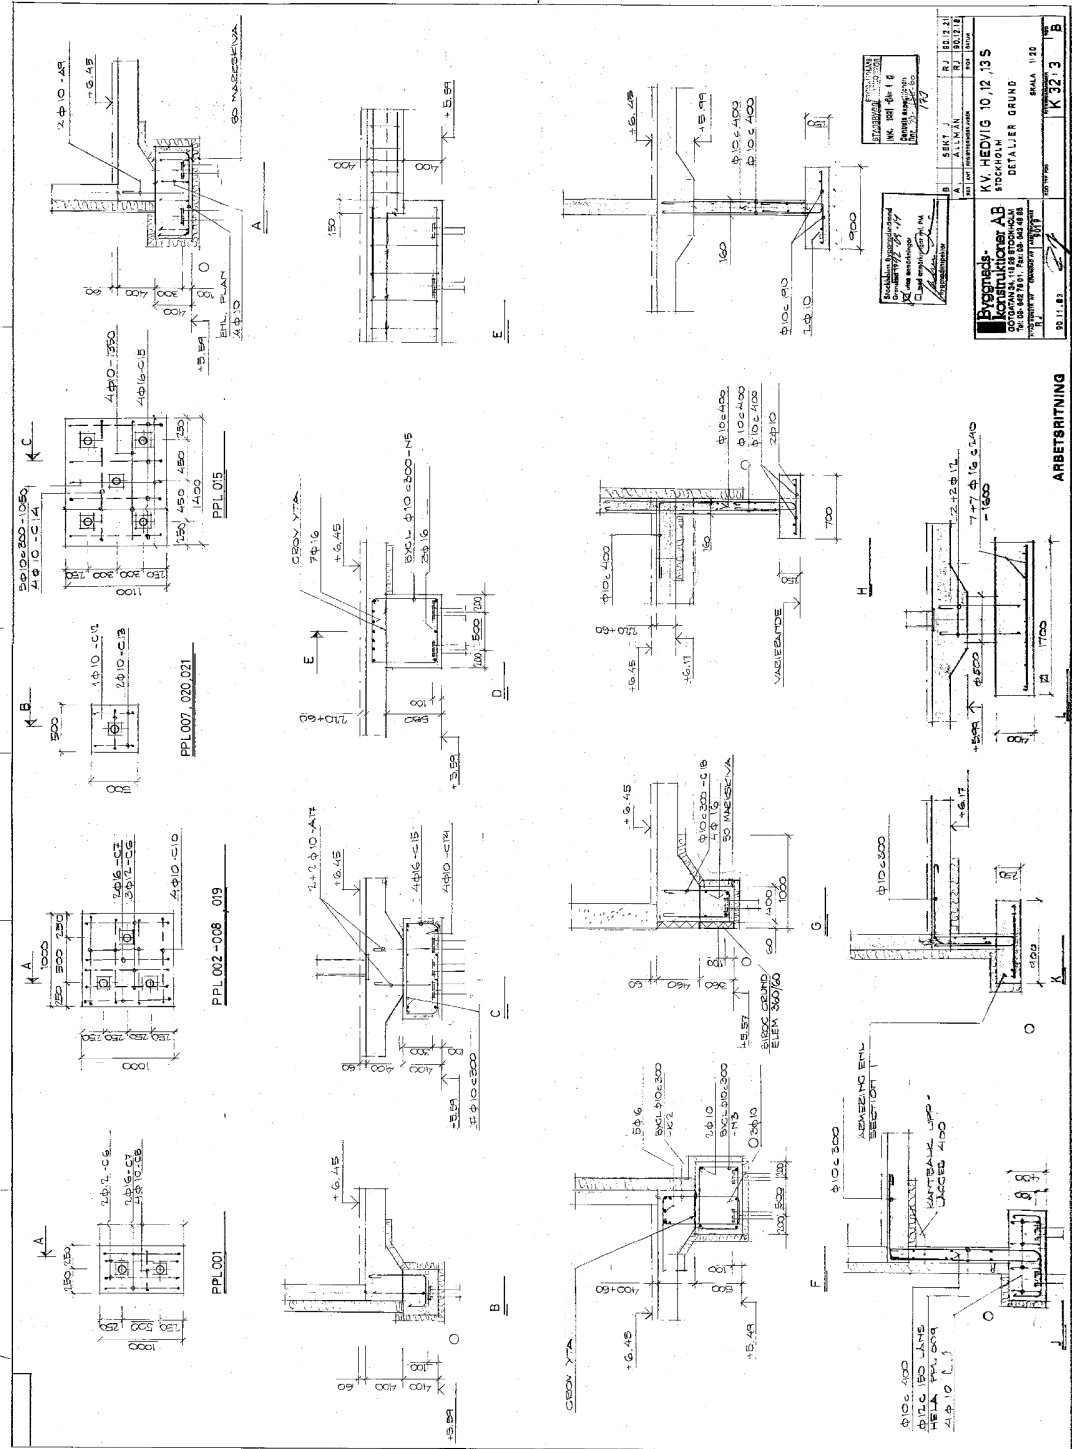

24

A1

16

A2

A3

A4

981105

ARKIVA

2977





















Bilaga 2.4.1



HÖJDER ENLIGT ORIGINALRITNING
GAMMALT SYSTEM

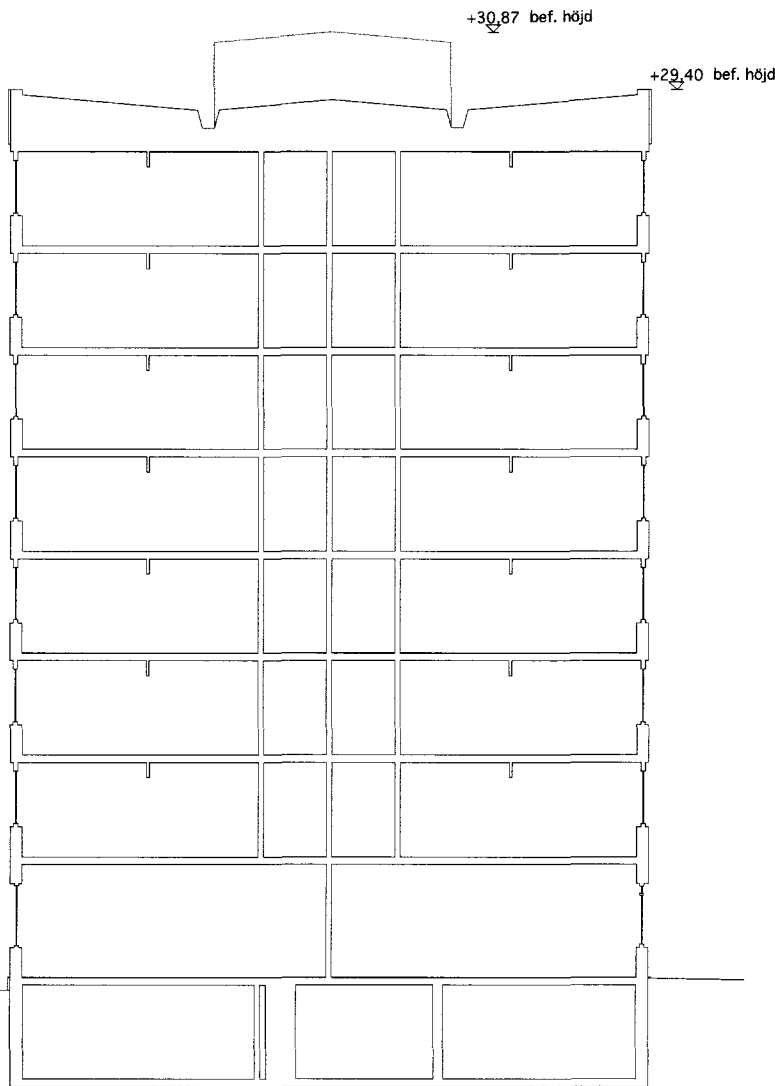


SEKTION 1

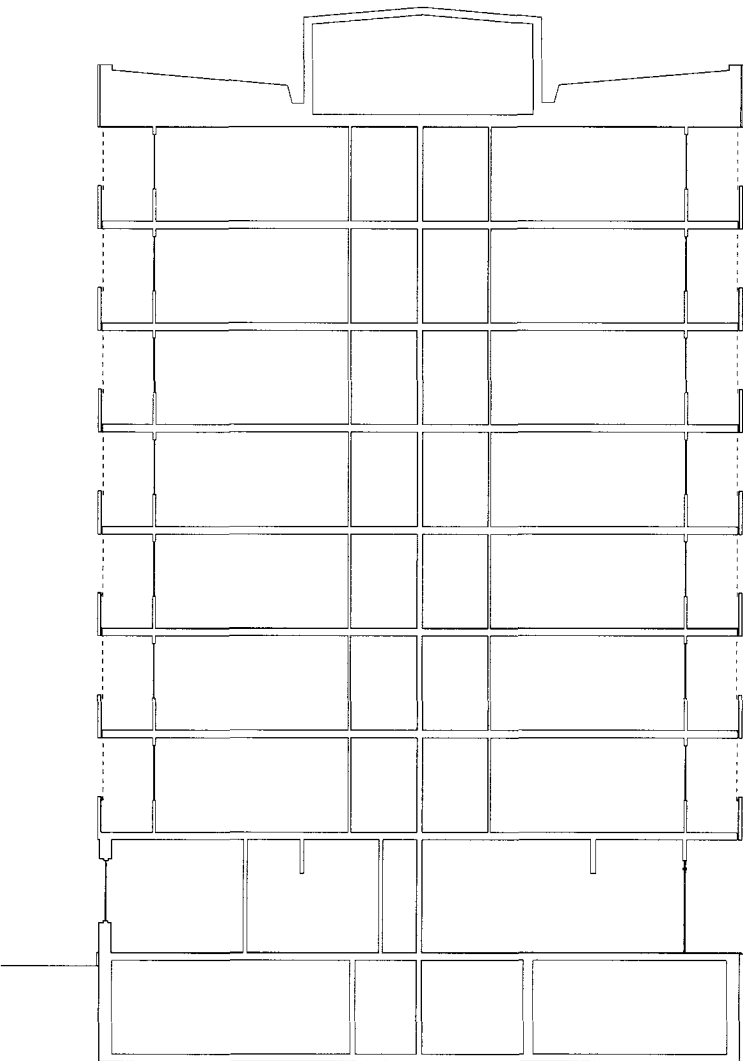

SEKTION 2 GENOM BALKONG OCH FLÄKTRUM

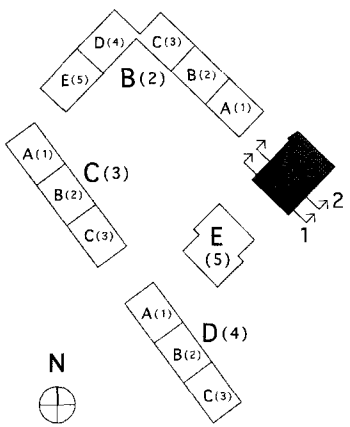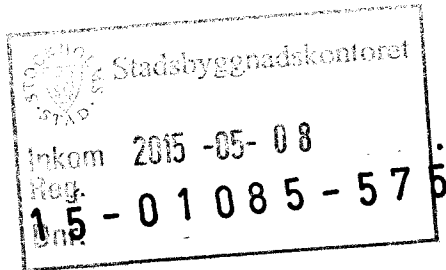


19	TAK
18	VIND
17	7 TR
16	8 TR
15	5 TR
14	4 TR
13	3 TR
12	2 TR
11	1 TR
10	BV
09	K

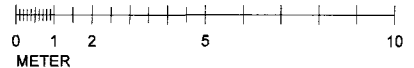


PLAN VÅN.

B	SOLCELLER BORTTAGNA	PO	150429	
A	HÖJDSÄTTNING	PO	2015-02-17	
REV	ANT	AVSEENDE	SIGN	DATUM
FASTIGHET				
HEDVIG 22				
ADRESS				
SPÅNGA STATIONSVÄG				
BOX 95 192 12 VÄLLINGBY TEL. 08508 310 00				
☒ A ARKITEKTER ENGSTRAND OCH SPEEK AB 08-545 68 460				
☐ K KÄVER & MELLIN AB AB 08-1213 06 05				
☐ VS SWECO SYSTEMS AB 08-695 60 00				
☐ V SWECO SYSTEMS AB 08-695 60 00				
☐ E BELKAB AB 08-594 778 96				
☐ L WAHLINS AB 0708-151725				
☐ M				
BYGGLOVHANDLING				
RITNINGEN AVSER				
HUS A(1) DEL CFD.NR				
PLAN - VÅNING				
HUS A, SEKTIONER				
SKALA 1:100 A1 1:200 A3				
KONSTRUERAD AV/INOMÅLLSÄNDARE				
PELLE OLOFSSON				
RITAD AV				
PO				
GRANSKAD AV				
OB				
DATUM				
2015-01-13				
ARBETSNUMMER				
A40.2-11101				
REV				
B				

Bilaga 2.4.2

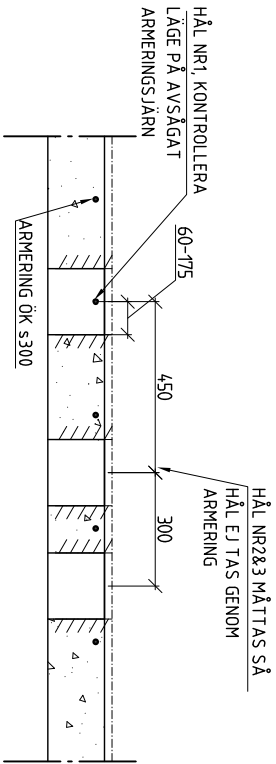


ALT. 1
60-175mm

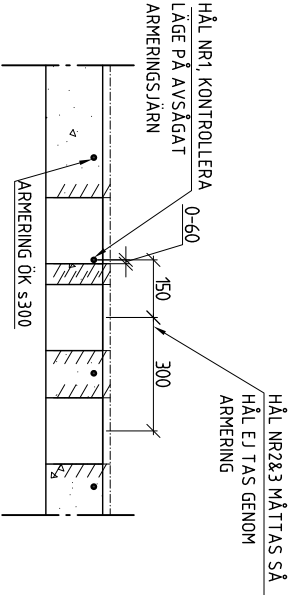

ARBETSGÅNG HÅLTAGNING
1. BORRA HÅL Ø175, KONTROLLERA OM NÅGOT ARMERINGSJÄRN ÄR GENOMBORRAT/SYMLIGT I ÖK
2. MÄT IN LÄGE PÅ ARMERINGSJÄRN OCH VÄJ HÅLTAGNINGSLTERNATIV FÖR FÖLJANDE HÅL

ALT. 2
0-60mm

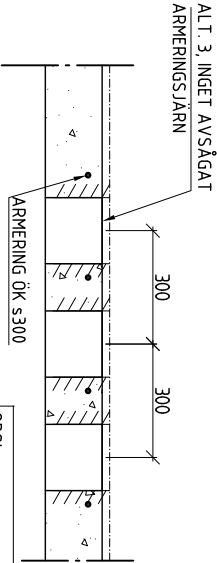

ALT. 3
INGÅ KAPADE ARMERINGSJÄRN
OBS!
OM HÅL TAS GENOM ARMERING I HÅL NR2 UTFÖRS HÅL NR3 ENL. ALT. 1 EL. 2

FÖRKLARINGAR

FÖRESKRIFTER

HÄNVISNINGAR

REV	ANT	ÄVENNIG	SGN	DATUM
FASTIGHET				

HEDVIG 22

SPÅNGA STATIONSPLAN 13

SB Svenska Bostäder
Box 95, 162 21 VALLEBY TEL. 08-758 310 00

☐ A - ARKITEKTER ENGSTRAND & SPEK AB08-545 68 460	
☒ K - KÄVER & WELIN AB08-121 306 00	
☐ V/S - SWECO SYSTEMS AB08-695 60 00	
☐ V - SWECO SYSTEMS AB08-695 60 00	
☐ E - BELKAB AB08-594 778 86	
☐ L -	08-
☐ M -	08-

FK 14.0108

RIKSHUS
HUS DEL CFDR
PLAN VÄNING
OMBYGGNAD




SKALA 1: 50	1: 100	Dröglin K
KONSTRERAD AV/ANMÄLADARE ANDERS HEDBERG	RTAD AV PE	GRANSAD AV
DATUM		

ARBETSNUMMER	REV
1358	

Inkom till Stockholms stadsbyggnadskontor - 2018-06-27, Dnr 2015-01085
Inkom till Stockholms stadsbyggnadskontor - 2017-08-27, Dnr 2017-086745

FÖRESKRIFTER DESSA GÄLLER DÄR EJ ANNAT ANGES PÅ KONSTRUKTIONSRITNINGARNA. GÄLLANDE BESTÄMMELSER BBR 20, BFS 2013:14 EUROKODERNA BFS 2013:10, EKS 9 SS-EN 1090-2, UTFÖRANDE AV STÅLKONSTRUKTIONER SS-EN 13670, UTFÖRANDE AV BETONGKONSTRUKTIONER SÄKERHETSKLASSER SÄKERHETSKLASS 3, PELARE OCH STOMSTABILISERANDE KONSTRUKTIONSDELAR. SÄKERHETSKLASS 2, ÖVRIG STOMME SÄKERHETSKLASS 1, STOMKOMPLETTERING GEOTEKNISK UNDERSÖKNING BEFINTLIG GRUNDUNDERSÖKNING UTFÖRD VID UPPFÖRANDET 1961 LIVSLÄNGDSKLASSER: L100 ICKE ÅTKOMLIGA KONSTRUKTIONSDELAR L50 ÅTKOMLIGA KONSTRUKTIONSDELAR L20 STOMKOMPLETTERING SCHAKT ÖVER HELA YTAN FÖR TILLBYGGNAD AV ENTRÉER AVSCHAKTAS MATJORD OCH VÄXTRESTER. SCHAKT TILL UNDERKANT DRÄNERINGSLAGER. SCHAKT FÖR PÅLFUNDAMENT TILL TERRASSER OCH VA-LEDNINGAR UTFÖRS TILL UNDERKANT GRUNDLÄGGNING SCHAKT SKALL UTFÖRAS I Fyllning och lera, GRUNDLÄGGNING RANDISOLERING UTFÖRS KRING ENTRÉER OCH BEFINTLIG FASAD GRUNDLÄGGNING UTFÖRS I GEOTEKNISK KLASS 2 (GK 2). RISK FÖR PÅVERKAN PÅ BEFINTLIGA KONSTRUKTIONER SKALL BEAKTAS VID PÅLNING OCH SCHAKTNING GRUNDLÄGGNING PÅ BORRADE PÅLAR, PÅLAR ENL. PLAN. MILJÖHUS SKALL PÅLAS MED RD90/6.3 s3500, TOTALT 10ST PÅLAR, EJ REDOVISAT PÅ PLAN. TRYCKPLATTOR SKA KLARA SAMMA LAST SOM PÅLEN. PÅLAR FÅR EJ UTFÖRAS MED FLER ÄN 4 SKARVAR PER PÅLE, OM INTE UTRYMME KRÄVER ANNAT I SKYDDSRUM OCH ENTRÉER. PÅLE BORRAS NED 3xØ NED I FRISKT BERG, DOCK MINST 500 MM. STÅLRÖRSPÅLAR INJEKTERAS MED BETONG MED KVALITET MIN C30/37. TOLERANS FÖR RAKHET Lk/400 INMÄTNING AV PÅLSKALLARS LÄGE OCH PÅLARS LUTNING SKALL UTFÖRAS AV PÅLENTREPRENÖREN OCH UNDER HAND MEDDELAS KONSTRUKTÖREN FÖR GODKÄNNANDE. MÖJLIGHET ATT KOMPLETTERA PÅLNINGEN SKALL FINNAS TILLS SÅDANT GODKÄNNANDE ERHÅLLITS. TOLERANSER: GENERELLT: ±50 MM I SKYDDSRUM: ±20 MM STÅLPÅLARS GAMMASTRÅLNING SKALL VARA UNDER 0.3 MIKROSIEVERT/TIMME.	ÅTERFYLLNING ÅTERFYLLNING MOT GRUNDMURAR SKALL UTFÖRAS MED DRÄNERANDE OCH KAPILÄRBRYTANDE FRIKTIONSMATERIAL SOM PACKAS. ÅTERFYLLNING MOT GRUNDMURAR MED ISOLERSKIVOR SKALL VARA AV SÅDAN SORT OCH UTFÖRAS PÅ SÅDANT SÄTT ATT ISOLERSKIVORNA INTE SKADAS ELLER RUBBAS UR LÄGE. ISOLERSKIVORNA SKALL VARA MEKANISKT MONTERADE PÅ VÄGG FÖRE ÅTERFYLLNINGEN OCH TÄCKAS AV EN GEOTEXTIL BRUKSKLASS 2 FÖRE ÅTERFYLLNINGEN. MELLAN ALLA DRÄNERANDE OCH KAPILÄRBRYTANDE MATERIAL OCH ÖVRIG ÅTERFYLLNINGSMASSOR SKA EN GEOTEXTIL BRUKSKLASS 2 LÄGGAS. ÅTERFYLLNING UPP TILL UNDERKANT DRÄNERINGSLAGER SKALL UTFÖRAS MED DRÄNERANDE FRIKTIONSMATERIAL SOM PACKAS. ÅTERFYLLNING BAKOM STÖDMURAR SKALL UTFÖRAS MED DRÄNERANDE FRIKTIONSMATERIAL SOM PACKAS. BETONG BETONG MIN BTG I STD C25/30. LIVSLÄNGDSKLASS 100 ÅR. UTFÖRANDEKLASS: 2 MÅTT PÅ HISSGRÖPAR KONTROLLERAS ALLTID AV ENTREPRENÖREN MOT AKTUELL HISSLEVERANTÖR. EXPONERINGSKLASSER ENLIGT EUROPANORM EN 206. FORMSÄTTNING – SKIVFORM. IGENGJUTNINGAR AV INSTALLATIONSZONER SKA UTFÖRAS EFTER ATT INSTALLATÖRERNA MONTERAT SINA RÖR OCH KANALER. HÅLTAGNING HÅL I BEFINTLIGA VÄGGAR OCH BJÄLKLAG AV BETONG BORRAS RESPEKTIVE SÅGAS. VID SÅGNING I BETONG FÅR ÖVERSÅGNING I HÖRN EJ FÖREKOMMA. ARMERING B 500 BT RESPEKTIVE NPS 500. GAMMASTRÅLNING SKALL VARA UNDER 0.3 MIKROSIEVERT/TIMME.	RADON GENOMFÖRINGAR GENOM PLATTA OCH BEFINTLIGA KONSTRUKTIONER MOT MARK UTFÖRS RADONTÄTA. STÅL STÅLKVALITETER: HEB S355J2 UPE S355N HFRHS-PROFILER S355J2H L-STÅL S235JRG2 PLÅTAR S355J2G3 OPT.5,7 RF PLÅT EN 14301 RF L-STÅL EN 14301 RF STÅNG EN 14301 GAMMASTRÅLNING SKALL VARA UNDER 0.3 MIKROSIEVERT/TIMME. UTFÖRANDEKLASS: EXC2 SKRUVAR 8.8 ENLIGT SS-EN ISO 4017 FZV MUTTER 8 ENLIGT SS-EN ISO 4032 FZV TOLERANSER: TOLERANSER FÖR FUNKTIONSTOLERANS: KLASS 1. TILLSATSMEDEL FÖR SVETSNING: MATCHANDE. ROSTFRIA SKRUVAR ENLIGT SS-EN ISO 4017 ROSTFRIA MUTTRAR ENLIGT SS-EN ISO 4017 VID MONTERING AV STÅLSTOMME SKA PROVISORISK STAGNING ANORDNAS TILLS ALLA STABILISERANDE DELAR HAR UPPFÖRTS. YTBEHANDLING: STÅL ROSTSKYDDAS ENLIGT SS-EN 1090-2 MED VARMFÖRZINKNING ELLER ROSTSKYDDSMÅLNING. STÅL UTOMHUS ROSTSKYDDAS I KORROSIVITETSKLASS C 3 STÅL I MARK ROSTSKYDDAS I Im3. ROSTSKYDDETS HÅLLBARHET: HÖG (MER ÄN 15 ÅR). BRANDSKYDD: PELARE BRANDSKYDDAS FÖR R90 KONTROLLPLAN: HOS LEVERANTÖREN SKALL BETRÄFFANDE SVETSBARHET M. M. UTFÖRAS SEDVANLIG GRUNDKONTROLL, I GRUNDKONTROLLEN INGÅR OCKSÅ ATT KONTROLLERA GAMMASTRÅLNINGEN I PRODUKTERNA.	TRÄKONSTRUKTIONER LIMTRÄ L40 PLYWOOD P30 SPONTAD KONSTRUKTIONSVIRKE: KVALITET K 24 DÄR EJ ANNAT ANGES PÅ RITNING. ALLA TRÄKONSTRUKTIONER SOM BYGGS PÅ ELLER MOT BETONG ELLER MURVERK SKALL MED HÄNSYN TILL FUKT AVSKILJAS FRÅN BETONGEN RESPEKTIVE MURVERKET MED PAPP, PLAST ELLER S-LIST. KONTROLLPLAN: TILLÄGGSKONTROLL SKALL UTFÖRAS ENLIGT FÖLJANDE: 1) ALL LAGRING OCH HANTERING AV VIRKE SKALL UTFÖRAS SÅ ATT VÄTA OCH FUKT INTE BYGGS IN I KONSTRUKTIONERNA. 2) AVSKILJNING AV VIRKE MOT BETONG OCH MURVERK KONTROLLERAS. VÄRMEISOLERING DENNA UTGÖRS AV MINERALULL, CELLPLAST OCH PIR. BYGGNADEN SKALL I SIN HELHET ISOLERAS SÅ ATT OKONTROLLERADE KÖLDBRYGGOR INTE UPPSTÅR. KONTROLLPLAN: TILLÄGGSKONTROLL SKALL UTFÖRAS ENLIGT FÖLJANDE: 1) FUKTIG MINERALULL FÅR ALDRIG BYGGAS IN. ÅNGSPÄRR ÅNGSPÄRR AV 0,2 MM PLASTFOLIE. STOR NOGGRANNHET SKALL LÄGGAS NER PÅ ATT FÅ ÅNGSPÄRREN TÄT I ALLA SKARVAR OCH I ANSLUTNINGAR MOT VÄGGAR OCH BJÄLKLAG. ÅNGSPÄRREN SKARVAS MED ÖVERLAPP CENTRISKT ÖVER REGEL OCH TEJPAS MED TÄTNINGSTEJP T-FLEX. GENOMFÖRINGAR GENOM ÅNGSPÄRREN SKALL UNDIKAS MEN OM DE FÖREKOMMER NOGGRANT TÄTAS. TÄTNING MOT ANDRA MATERIAL UTFÖRS GENOM ATT PLASTFOLIEN KLÄMS MELLAN T.EX. REGEL OCH MATERIAL MED ETT MELLANLIGGANDE TÄTBAND TYP BUTYLGUMMIBAND. PLASTFOLIE SKALL DÄR GENOMTRAMPNING KAN SKE VARA GENOMTRAMPNINGSSKYDDAD. KONTROLLPLAN: TILLÄGGSKONTROLL SKALL UTFÖRAS ENLIGT FÖLJANDE: 1) ÅNGSPÄRRENS TÄTHET KONTROLLERAS FÖRE INBYGGNAD. FUKTSPÄRR TÄTSKIKT I VÅTRUM SKA MINST HA EN TÄTHET PÅ 1.500.000 S/M TÄTSKIKT MONTERING, SKARVNING OCH ÖVERLAPP SKALL UTFÖRAS I ANSLUTNING TILL TÄTSKIKTSGARANTIER SAMT AMA I NÄMND ORDNING. SKIVSKARVAR: SAMTLIGA SKARVAR MELLAN FASADSKIVOR SAMT MELLAN FASADSKIVA OCH ANNAT MATERIAL SKA TÄTAS MED SKIVREMSA.	PUTS SOCKELPUTS SE MAXIT GROUP SERPO SOCKELSYSTEM, SOCKELDETALJ – ALT. 3:1 50-04 ARMERAD FASADPUTS TYP SERPOROC AV KC-BRUK KRAMLAS MED TYPGODKÄNDA ROSTFRIA KRAMLÖR I UTFACKNINGSVÄGGARNAS REGELSYSTEM RESPEKTIVE BETONGVÄGGAR. ARMERING, ANTAL KRAMLÖR, ISOLERINGSKVALITET OCH ERFODERLIGA FOGAR ENLIGT PUTSLEVERANTÖR. FÖGLÄGEN SKALL GODKÄNNAS AV ARKITEKT. PLÅTANSLUTNINGAR SKALL UTFÖRAS I SAMRÅD MER ARKITEKT OCH KONSTRUKTÖR EFTER PUTSLEVERANTÖRENS DETALJER. ENTREPRENADFORM HANDLINGEN ÄR UTFÖRD MED DEN AMBITIONSNIVÅN ATT ANBUDSGIVARNA KAN FÅNGA UPP KOSTNADER. DET ÄR SEDAN UPP TILL TOTALENTREPRENÖREN ATT LÖSA DETALJER OCH UTFORMANING MED HJÄLP AV SIN EGNA KONSULT LASTER: BYGGNADEN DIMENSIONERAS FÖR ALLA FÖREKOMMANDE LASTER ENLIGT EUROKOD. LASTTYPER ENLIGT NEDAN. VINDLAST: VREF=24, TERRÄNGTYP III SNÖLAST: SNÖZON 2.0 NYTTIG LAST: KATEGORI A FÖR BOSTADSBJÄLKLAG OCH BALKONGER +0.5kN/M2 FÖR SKILJEVÄGGAR UTSÄTTNING HÖJDSÄTTNING ENLIGT RH2000.	
	HÅL NR1, KONTROLLERA LÄGE PÅ AVSÅGAT ARMERINGSJÄRN 60-175 450 300 HÅL NR2&3 MÅTTAS SÅ HÅL EJ TAS GENOM ARMERING ARMERING ÖK s300 ALT. 1 1:10 60-175mm HÅL NR1, KONTROLLERA LÄGE PÅ AVSÅGAT ARMERINGSJÄRN 0-60 150 300 HÅL NR2&3 MÅTTAS SÅ HÅL EJ TAS GENOM ARMERING ARMERING ÖK s300 ALT. 2 1:10 0-60mm ALT. 3, INGET AVSÅGAT ARMERINGSJÄRN 300 300 ARMERING ÖK s300 ALT. 3 1:10 INGA KAPADE ARMERINGSJÄRN ARBETSGÅNG HÅLTAGNING 1. BORRA HÅL Ø175, KONTROLLERA OM NÅGOT ARMERINGSJÄRN ÄR GENOMBORRAT/SYNLIGT I ÖK 2. MÄT IN LÄGE PÅ ARMERINGSJÄRN OCH VÄLJ HÅLTAGNINGSLTERNATIV FÖR FÖLJANDE HÅL	<table><tr><td></td><td></td><td>-</td><td></td><td>-</td><td></td></tr><tr><td>REV</td><td>ANT</td><td>AVSEENDE</td><td>SIGN</td><td>DATUM</td><td></td></tr><tr><td colspan="6">FASTIGHET HEDVIG 22</td></tr><tr><td colspan="6">ADRESS SPÅNGA STATIONSVÄG</td></tr><tr><td colspan="6"> Svenska Bostäder BOX 95 102 12 VÄLLINGBY TEL. 08/500 370 00 </td></tr><tr><td>☐</td><td>A</td><td>ARKITEKTER ENGSTRAND OCH SPEEK AB</td><td>08- 545 68 460</td><td></td><td></td></tr><tr><td>☒</td><td>K</td><td>KÄVER & MELLIN AB AB</td><td>08-1213 06 00</td><td></td><td></td></tr><tr><td>☐</td><td>VS</td><td>SWECO SYSTEMS AB</td><td>08-695 60 00</td><td></td><td></td></tr><tr><td>☐</td><td>V</td><td>SWECO SYSTEMS AB</td><td>08-695 60 00</td><td></td><td></td></tr><tr><td>☐</td><td>E</td><td>BELKAB AB</td><td>08-594 778 96</td><td></td><td></td></tr><tr><td>☐</td><td>L</td><td>MATS WAHLIN</td><td>013-151725</td><td></td><td></td></tr><tr><td>☐</td><td>M</td><td></td><td></td><td></td><td></td></tr></table> FÖRFRÅGNINGSUNDERLAG <table><tr><td colspan="2">RITNINGEN AVSER HUS B-D DEL PLAN VÄNING</td><td>CFD.NR</td></tr><tr><td colspan="3">FÖRESKRIFTER</td></tr><tr><td>SKALA 1: A1</td><td>1: A3</td><td>Disciplin</td></tr><tr><td>KONSTRUERAD AV/HANDLÄGGARE PE/AH</td><td>RITAD AV PE/LB</td><td>GRANSKAD AV AH</td></tr><tr><td colspan="3">DATUM 2014-04-17</td></tr><tr><td>ARBETSNUMMER 1358</td><td colspan="2">REV K00.0-00</td></tr>

Inkom till Stockholms stadsbyggnadskontor - 2015-06-01, Dnr 2015-01085
Inkom till Stockholms stadsbyggnadskontor - 2018-06-27, Dnr 2017-086745

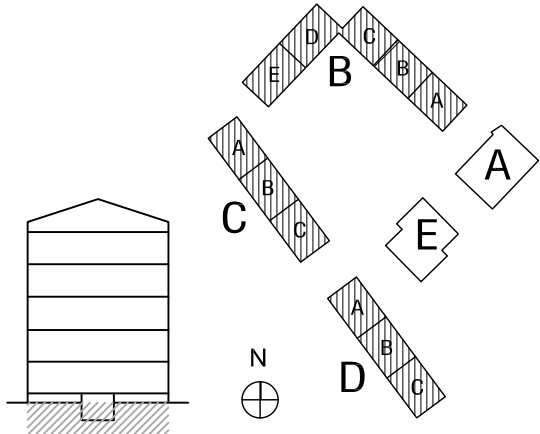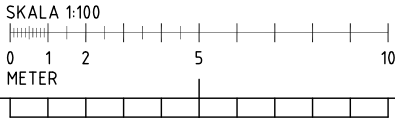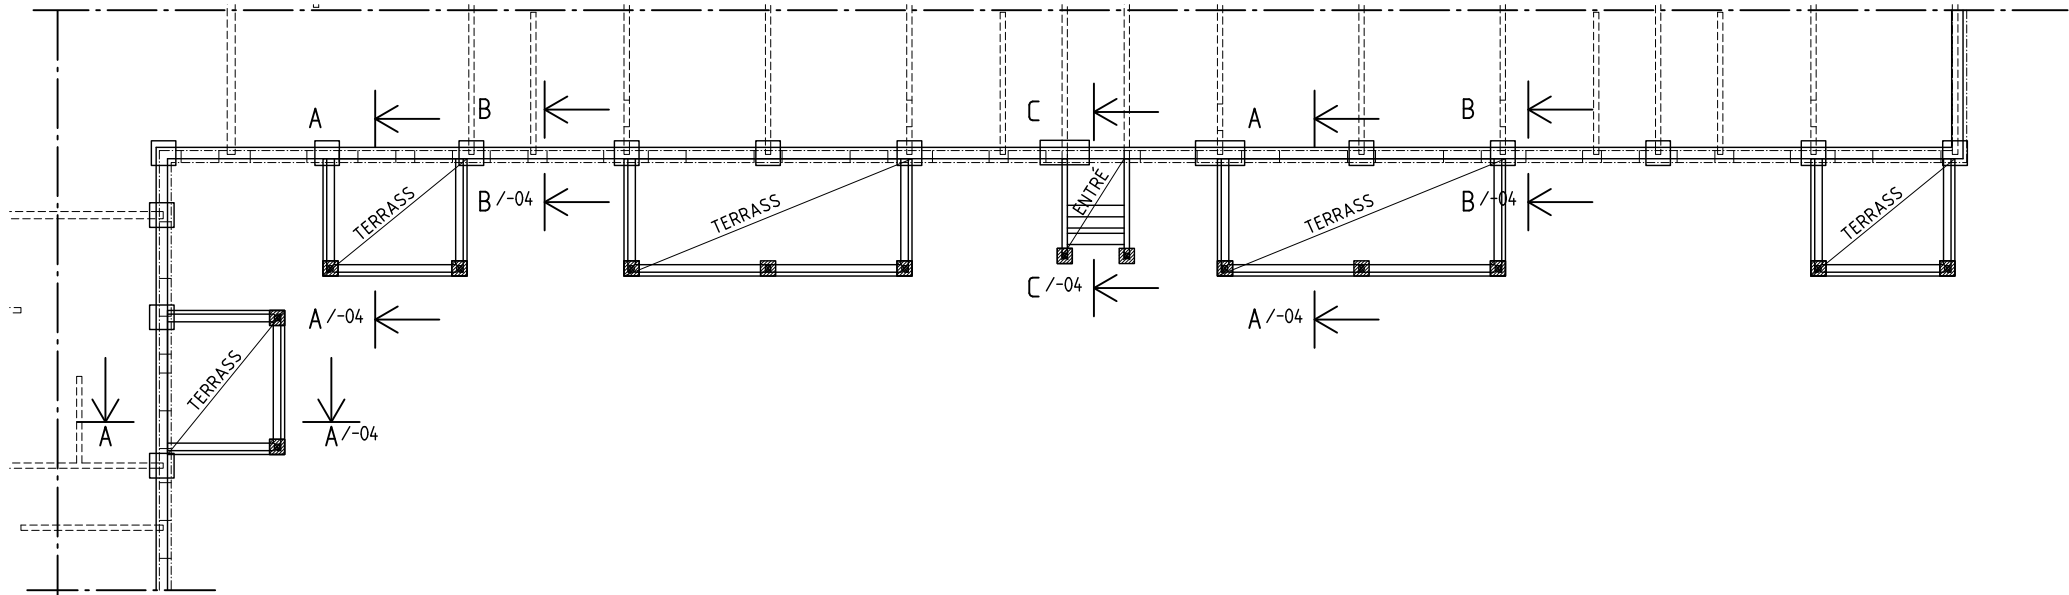

FÖRKLARINGAR

/-04 SE RITNING K15.6-04

- =BEF. PÅLFUNDAMENT
- =NYTT PÅLFUNDAMENT 400x400x300
- =NY PÅLE RD 90x6.3

FÖRESKRIFTER




FÖRESKRIFTER K00.0-00

HÄNVISNINGAR

FÖRESKRIFTER K00.0-00
DETALJER K15.6-04

	-		-	-
REV	ANT	AVSEENDE	SIGN	DATUM
FASTIGHET				
HEDVIG 22				
ADRESS SPÅNGA STATIONSVÄG				
 Svenska Bostäder				
BOX 95 162 12 VÄLLINGBY TEL. 08508 370 00				
☐ A	ARKITEKTER ENGSTRAND OCH SPEEK AB 08-545 68 460			
☒ K	KÄVER & MELLIN AB AB 08-1213 06 00			
☐ VS	SWECO SYSTEMS AB 08-695 60 00			
☐ V	SWECO SYSTEMS AB 08-695 60 00			
☐ E	BELKAB AB 08-594 778 96			
☐ L	MATS WAHLIN 013-151725			
☐ M				
FÖRFRÅGNINGSUNDERLAG				
RITNINGEN AVSER				
HUS	B-D	DEL	CFD.NR	
PLAN	VÅNING			
PÅLPLAN MOT GÅRD - PRINCIPPLAN				
SKALA	1:100	A1	1:200	A3
KONSTRUERAD AV/HANDLÄGGARE		RITAD AV		GRANSKAD AV
PE/AH		PE/LB		AH
DATUM				
2014-04-17				
ARBETSNUMMER			REV	
1358			K12.1-01	

Inkom till Stockholms stadsbyggnadskontor - 2015-06-01, Dnr 2015-01085
Inkom till Stockholms stadsbyggnadskontor - 2018-06-27, Dnr 2017-086745

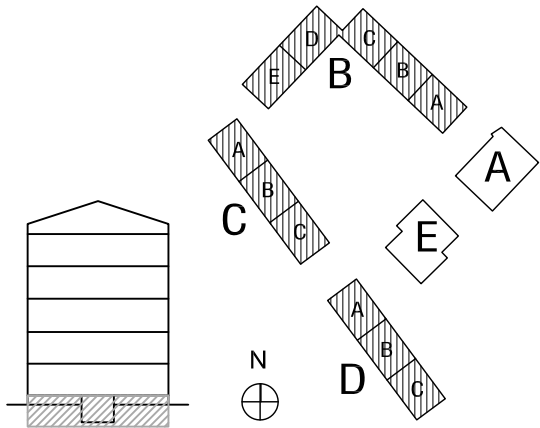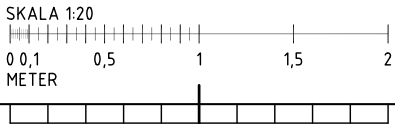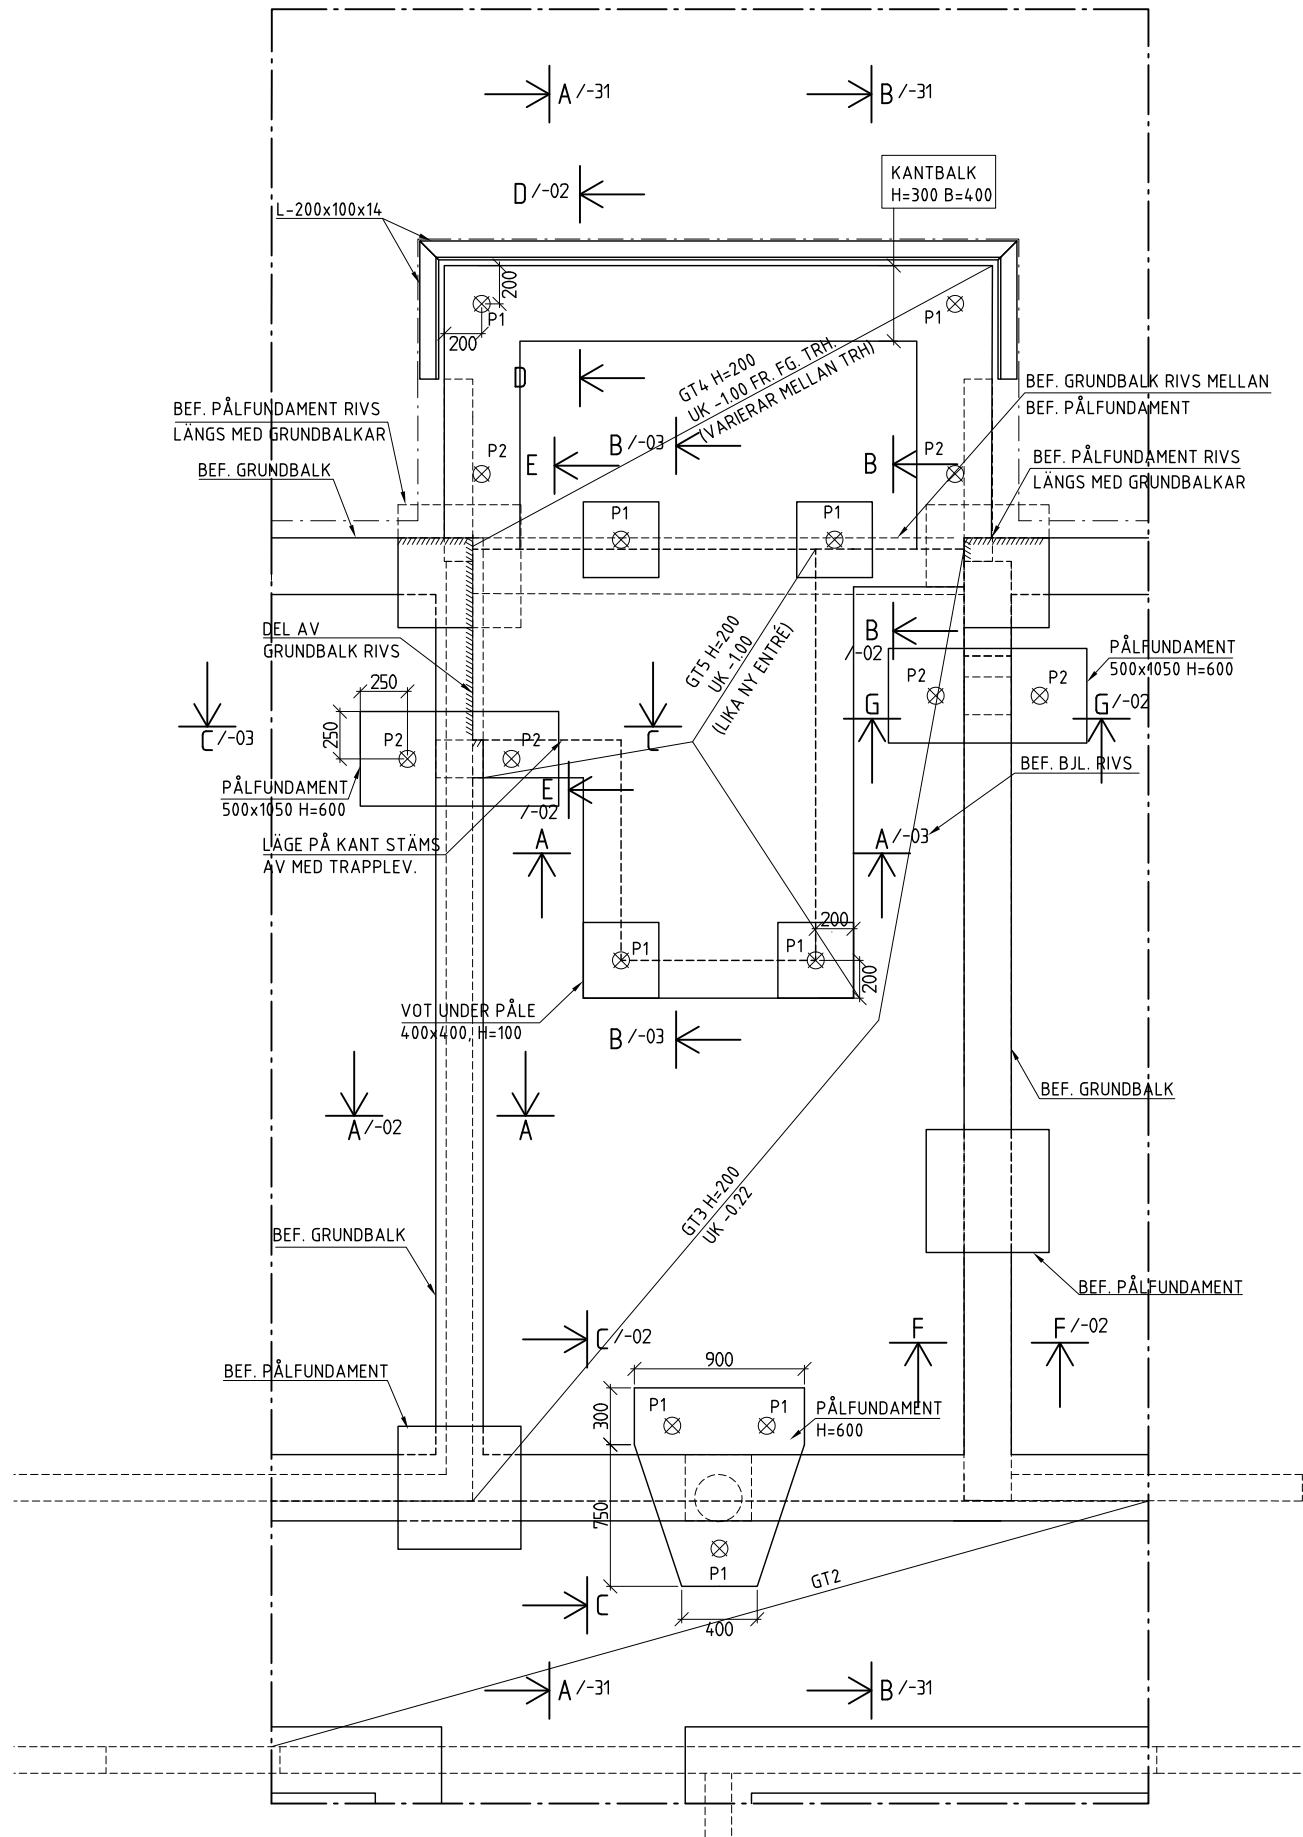

FÖRKLARINGAR

P1 = PÅLE RD 90x6.3
P2 = PÅLE RD 115x6.3

GTX	SE RITNING	K20.6-20
/-02	SE RITNING	K15.6-02
/-03	SE RITNING	K15.6-03
/-31	SE RITNING	K20.2-31

FÖRESKRIFTER




FÖRESKRIFTER K00.0-00

HÄNVISNINGAR

FÖRESKRIFTER	K00.0-00
GRUNDETALJER	K15.6-02
GRUNDETALJER	K15.6-03
SEKTION	K20.2-31
TYPDETALJER	K20.6-20

REV	ANT	AVSEENDE	SIGN	DATUM
FASTIGHET HEDVIG 22				
ADRESS SPÅNGA STATIONSVÄG				
				
BOX 95 162 12 VÄLLINGBY TEL. 08508 370 00				
☐	A	ARKITEKTER ENGSTRAND OCH SPEEK AB	08-545 68 460	
☒	K	KÄVER & MELLIN AB AB	08-1213 06 00	
☐	VS	SWECO SYSTEMS AB	08-695 60 00	
☐	V	SWECO SYSTEMS AB	08-695 60 00	
☐	E	BELKAB AB	08-594 778 96	
☐	L	MATS WAHLIN	013-151725	
☐	M			
FÖRFRÅGNINGSUNDERLAG				
RITNINGEN AVSER HUS B-D DEL VÅNING CFD.NR				
PLAN GRUNDPLAN - TRAPPHUS				
SKALA	1:20	A1	1:40	A3
KONSTRUERAD AV/HANDLAGGARE	PE/AH	RITAD AV	PE/LB	GRANSKAD AV
DATUM		2014-04-17		
ARBETSNUMMER	1358	K15.1-01		REV

Inkom till Stockholms stadsbyggnadskontor - 2015-06-21, Dnr 2015-01085
Inkom till Stockholms stadsbyggnadskontor - 2018-06-27, Dnr 2017-086745

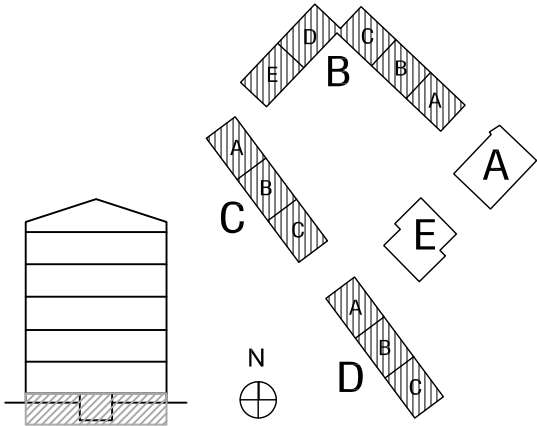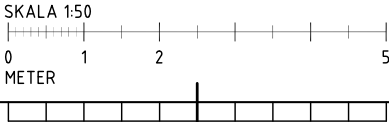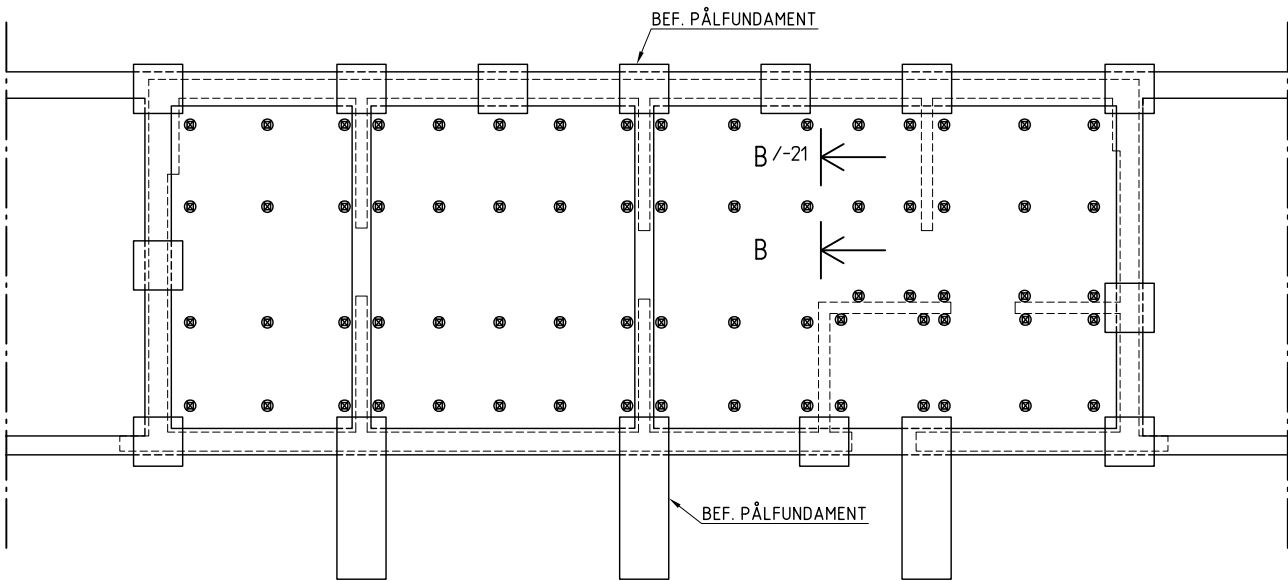

FÖRKLARINGAR

⊗ =NY RD 115x6.3 PÅLE UNDER PELARE

/-21 SE RITNING

K20.6-21

FÖRESKRIFTER

FÖRESKRIFTER

K00.0-00





HÄNVISNINGAR

FÖRESKRIFTER
DETALJER

K00.0-00
K20.6-21

REV	ANT	AVSEENDE	SKEN	DATUM						
FASTIGHET										
HEDVIG 22										
ADRESS SPÅNGA STATIONSVÄG										
 Svenska Bostäder										
BOX 95 162 12 VÄLLINGBY TEL. 08508 370 00										
☐ A	ARKITEKTER ENGSTRAND OCH SPEEK AB		08-545 68 460							
☒ K	KÄVER & MELLIN AB AB		08-1213 06 00							
☐ VS	SWECO SYSTEMS AB		08-695 60 00							
☐ V	SWECO SYSTEMS AB		08-695 60 00							
☐ E	BELKAB AB		08-594 778 96							
☐ L	MATS WAHLIN		013-151725							
☐ M										
FÖRFRÅGNINGSUNDERLAG										
RITNINGEN AVSER										
HUS	B-D	DEL	CFD.NR							
PLAN	VÅNING									
GRUNDPLAN - SKYDDSRUM										
SKALA	1:50	A1	1:100	A3						
Disiplin K										
KONSTRUERAD AV/HANDLÄGGARE		RITAD AV	GRANSKAD AV							
PE/AH		PE/LB	AH							
DATUM										
2014-04-17										
ARBETSNUMMER			REV							
1358			K15.1-11							

Inkom till Stockholms stadsbyggnadskontor - 2015-06-01, Dnr 2015-01085
Inkom till Stockholms stadsbyggnadskontor - 2018-06-27, Dnr 2017-086745

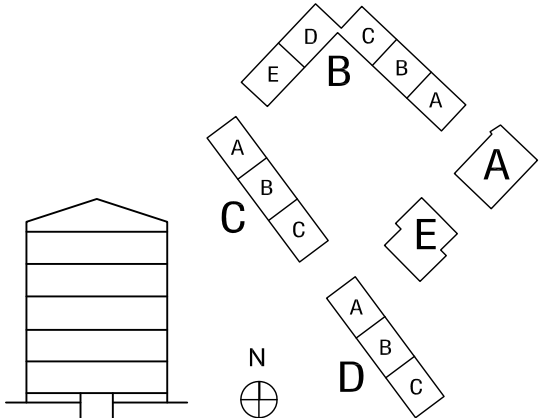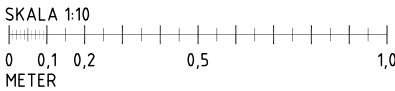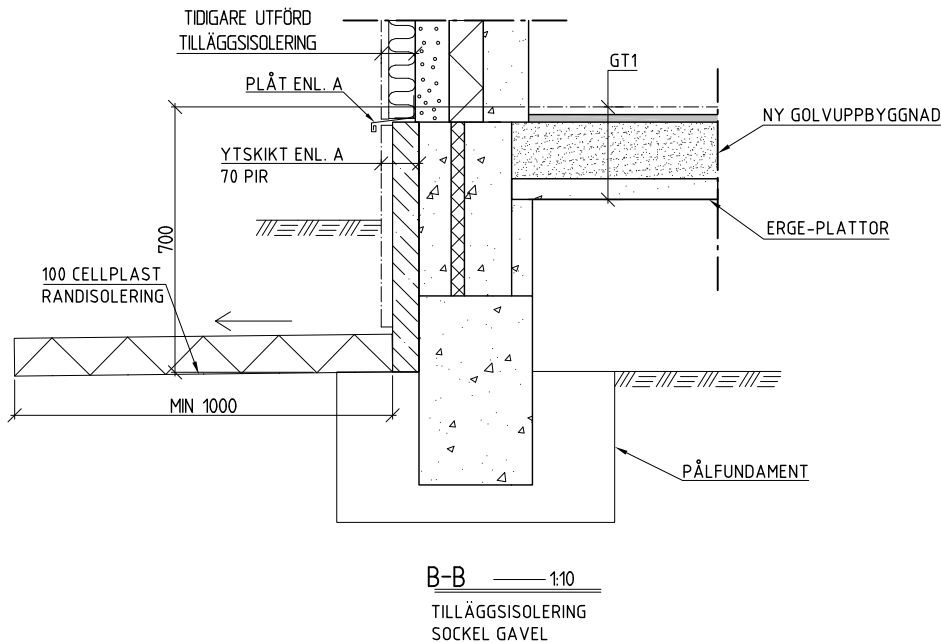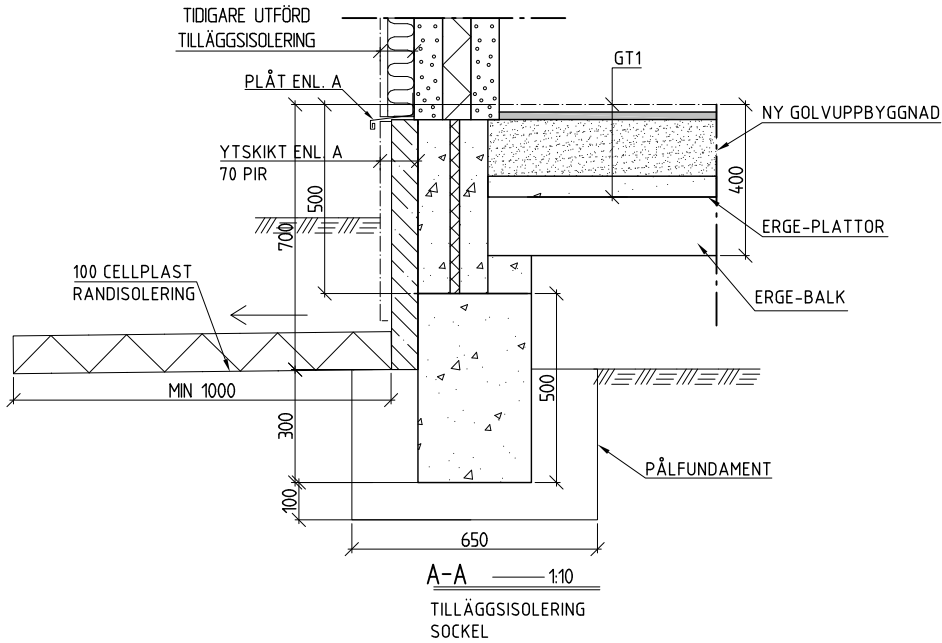

FÖRKLARINGAR

GTX SE RITNING K20.6-20

FÖRESKRIFTER

FÖRESKRIFTER K00.0-00


HÄNVISNINGAR

FÖRESKRIFTER K00.0-00
TYPDETALJER K20.6-20



REV	ANT	AVSEENDE	SIGN	DATUM						
FASTIGHET										
HEDVIG 22										
ADRESS SPÅNGA STATIONSVÄG										
 Svenska Bostäder BOX 95 162 12 VÄLLINGBY TEL. 08508 370 00										
☐ A	ARKITEKTER ENGSTRAND OCH SPEEK AB		08-545 68 460							
☒ K	KÄVER & MELLIN AB AB		08-1213 06 00							
☐ VS	SWECO SYSTEMS AB		08-695 60 00							
☐ V	SWECO SYSTEMS AB		08-695 60 00							
☐ E	BELKAB AB		08-594 778 96							
☐ L	MATS WAHLIN		013-151725							
☐ M										
FÖRFRÅGNINGSUNDERLAG										
RITNINGEN AVSER										
HUS	B-D	DEL	CFD.NR							
PLAN	VÅNING									
GRUNDETALJER										
SKALA	1:10	A1	1:20	A3						
Disciplin K										
KONSTRUERAD AV/HANDLÄGGARE		RITAD AV		GRANSKAD AV						
PE/AH		PE/LB		AH						
DATUM										
2014-04-17										
ARBETSNUMMER		REV								
1358		K15.6-01								



REV	ANT	AVSEENDE	SIGN	DATUM
FASTIGHET				
HEDVIG 22				
ADDRESS SPÅNGÅ STATIONSVÄG				
BOX 95 162 12 VÄLLINGBY TEL. 08/508 370 00				
☐ A ☒ K ☐ VS ☐ V ☐ E ☐ L ☐ M ARKITEKTER ENGRAND OCH SPEEK AB KÄVER & MELLIN AB SWECO SYSTEMS AB SWECO SYSTEMS AB BELKAB AB MATS WAHLIN 08-545 68 460 08-1213 06 00 08-695 60 00 08-695 60 00 08-594 77 96 013-151725				
FÖRFRÅGNINGSUNDERLAG				
RITNINGEN AVSER				
HUS		B-D	DEL	CFD.NR
PLAN		VÅNING		
GRUNDETALJER - TRAPPHUS				
SKALA	1:10	A1	1:20	A3
KONSTRUERAD AV/HANDLAGGARE		RITAD AV		GRANSKAD AV
PE/AH		PE/LB		AH
DATUM				
2014-04-17				
ARBETSNUMMER				REV
1358				
K15.6-02				

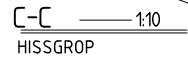

I VISSA TRAPPHUS
SKYDDSRUM HÄR. GOLV
=220BTG+50 ERGEBJL
UTFÖRANDE LIKA
BESKRIVNING I DENNA
DETALJ




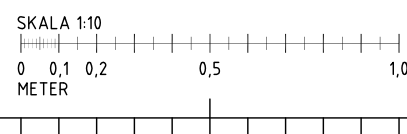
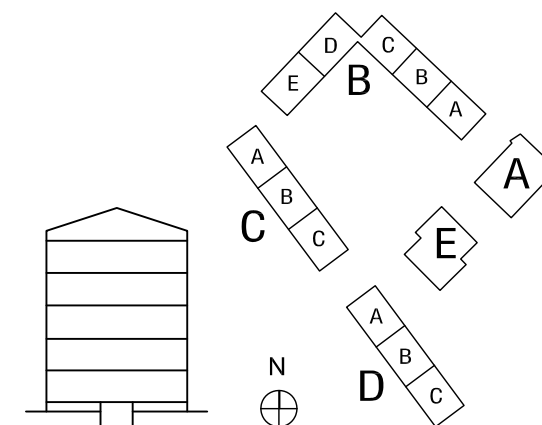


K00.0-00

K00.0-00
K20.6-20

REV	ANT	AVSEENDE				SIGN		DATUM
FÄSTIGHET								
HEDVIG 22								
ADRESS SPÅNGÅ STATIONSVÄG								
 Svenska Bostäder								
BOX 95			162 12 VÄLLINGB.			TEL. 08-598 370 00		
☐	A	ARKITEKTER ENGSTRAND OCH SPEEK AB				08-545 68 460		
☒	K	KÄVER & MELLIN AB				08-1213 06 00		
☐	VS	SWECO SYSTEMS AB				08-695 60 00		
☐	V	SWECO SYSTEMS AB				08-695 60 00		
☐	E	BELKAB AB				08-594 778 96		
☐	L	MATS WAHLIN				013-151725		
☐	M							
FÖRFRÅGNINGSUNDERLAG								
RITNINGEN AVSER								
HUS		B-D		DEL		CFD.NR		
PLAN				VÅNING				
GRUNDETALJER - HISSGROP								
SKALA: 1:10		A1		1:20		A3		Disziplin K
KONSTRUERAD AV/HANDLAGGARE				RITAD AV		GRANSKAD AV		
PE/AH				PE/LB		AH		
DATUM								
2014-04-17								
ARBETSNUMMER								
1358		K15.6-03					REV	

Inkom till Stockholms stadsbyggnadskontor - 2015-06-01, Dnr 2015-01085
Inkom till Stockholms stadsbyggnadskontor - 2018-06-27, Dnr 2017-086745

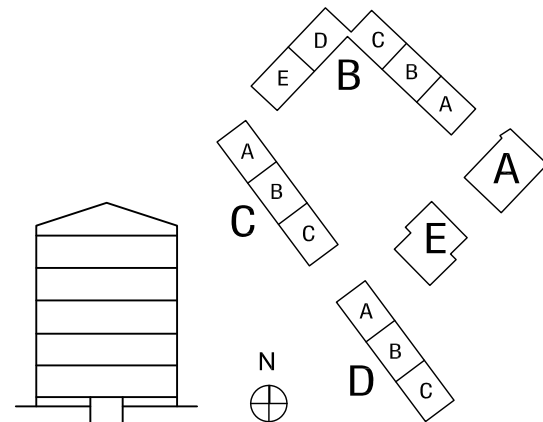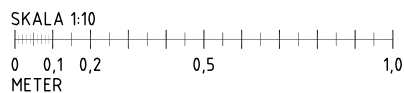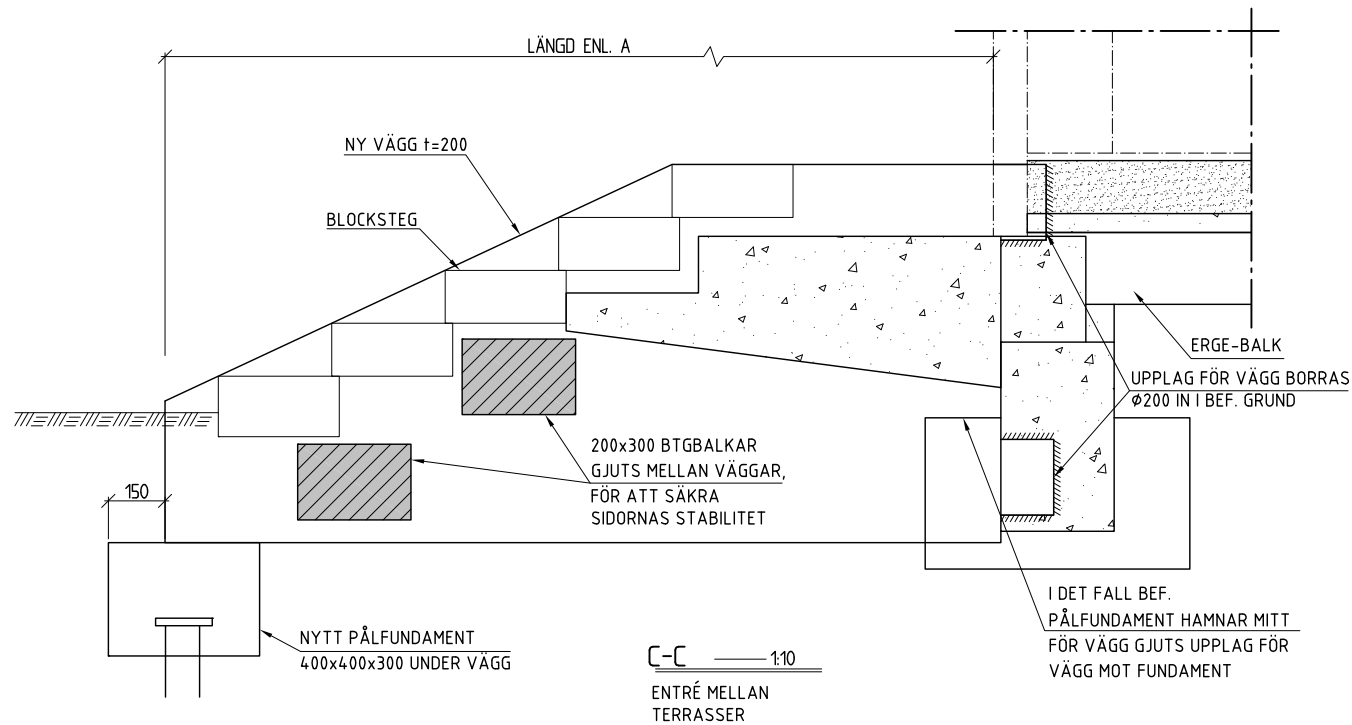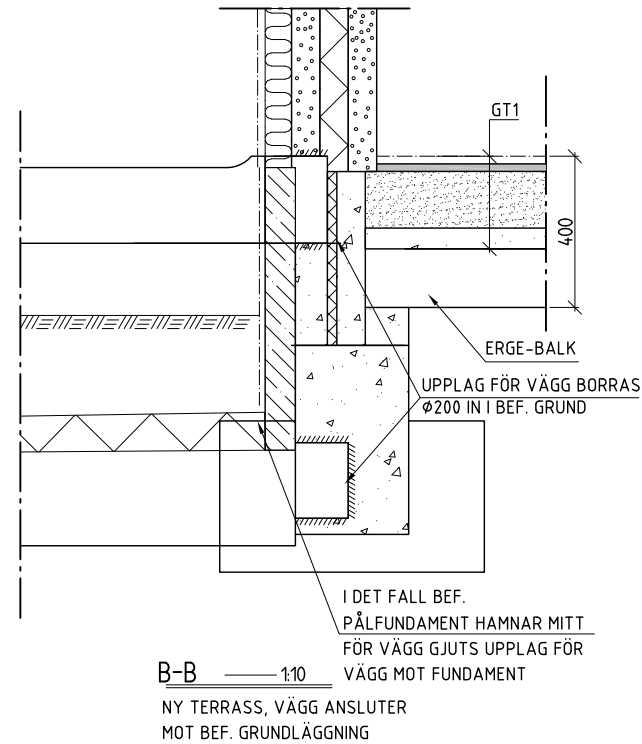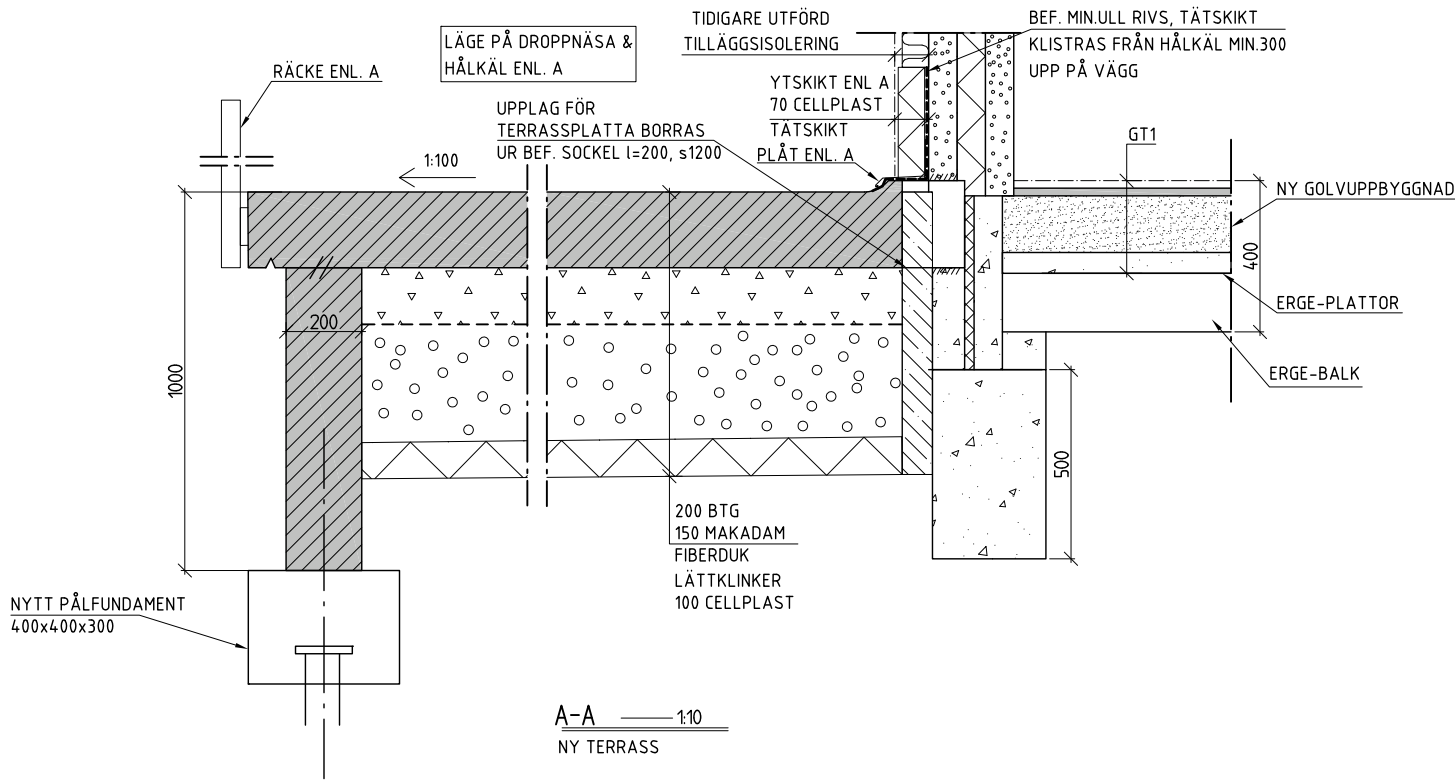

FÖRKLARINGAR

GT1 SE RITNING

K20.6-20

FÖRESKRIFTER

FÖRESKRIFTER



K00.0-00

HÄNVISNINGAR

FÖRESKRIFTER
TYPDETALJER

K00.0-00
K20.6-20

REV	ANT	AVSEENDE	SIGN	DATUM
FASTIGHET				
HEDVIG 22				
ADRESS SPÅNGA STATIONSVÄG				
 Svenska Bostäder				
BOX 95 162 12 VÄLLINGBY TEL. 08508 370 00				
☐	A	ARKITEKTER ENGSTRAND OCH SPEEK AB	08-545 68 460	
☒	K	KÄVER & MELLIN AB AB	08-1213 06 00	
☐	VS	SWECO SYSTEMS AB	08-695 60 00	
☐	V	SWECO SYSTEMS AB	08-695 60 00	
☐	E	BELKAB AB	08-594 778 96	
☐	L	MATS WAHLIN	013-151725	
☐	M			
FÖRFRÅGNINGSUNDERLAG				
RITNINGEN AVSER				
HUS		B-D DEL	CFD.NR	
PLAN		VÅNING		
GRUNDETALJER - TERRASSER				
SKALA 1:10 A1 1:20 A3 Disiplin K				
KONSTRUERAD AV/HANDLÄGGARE		RITAD AV		GRANSKAD AV
PE/AH		PE/LB		AH
DATUM				
2014-04-17				
ARBETSNUMMER		REV		
1358		K15.6-04		

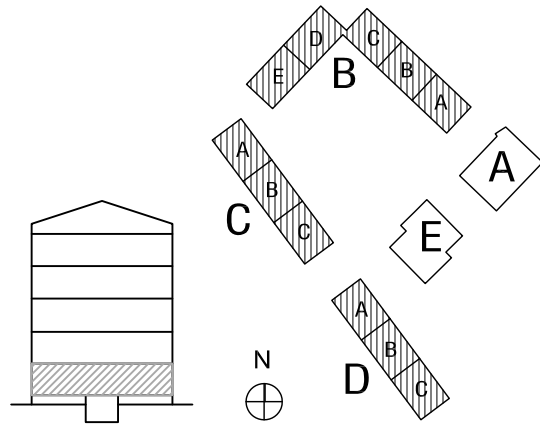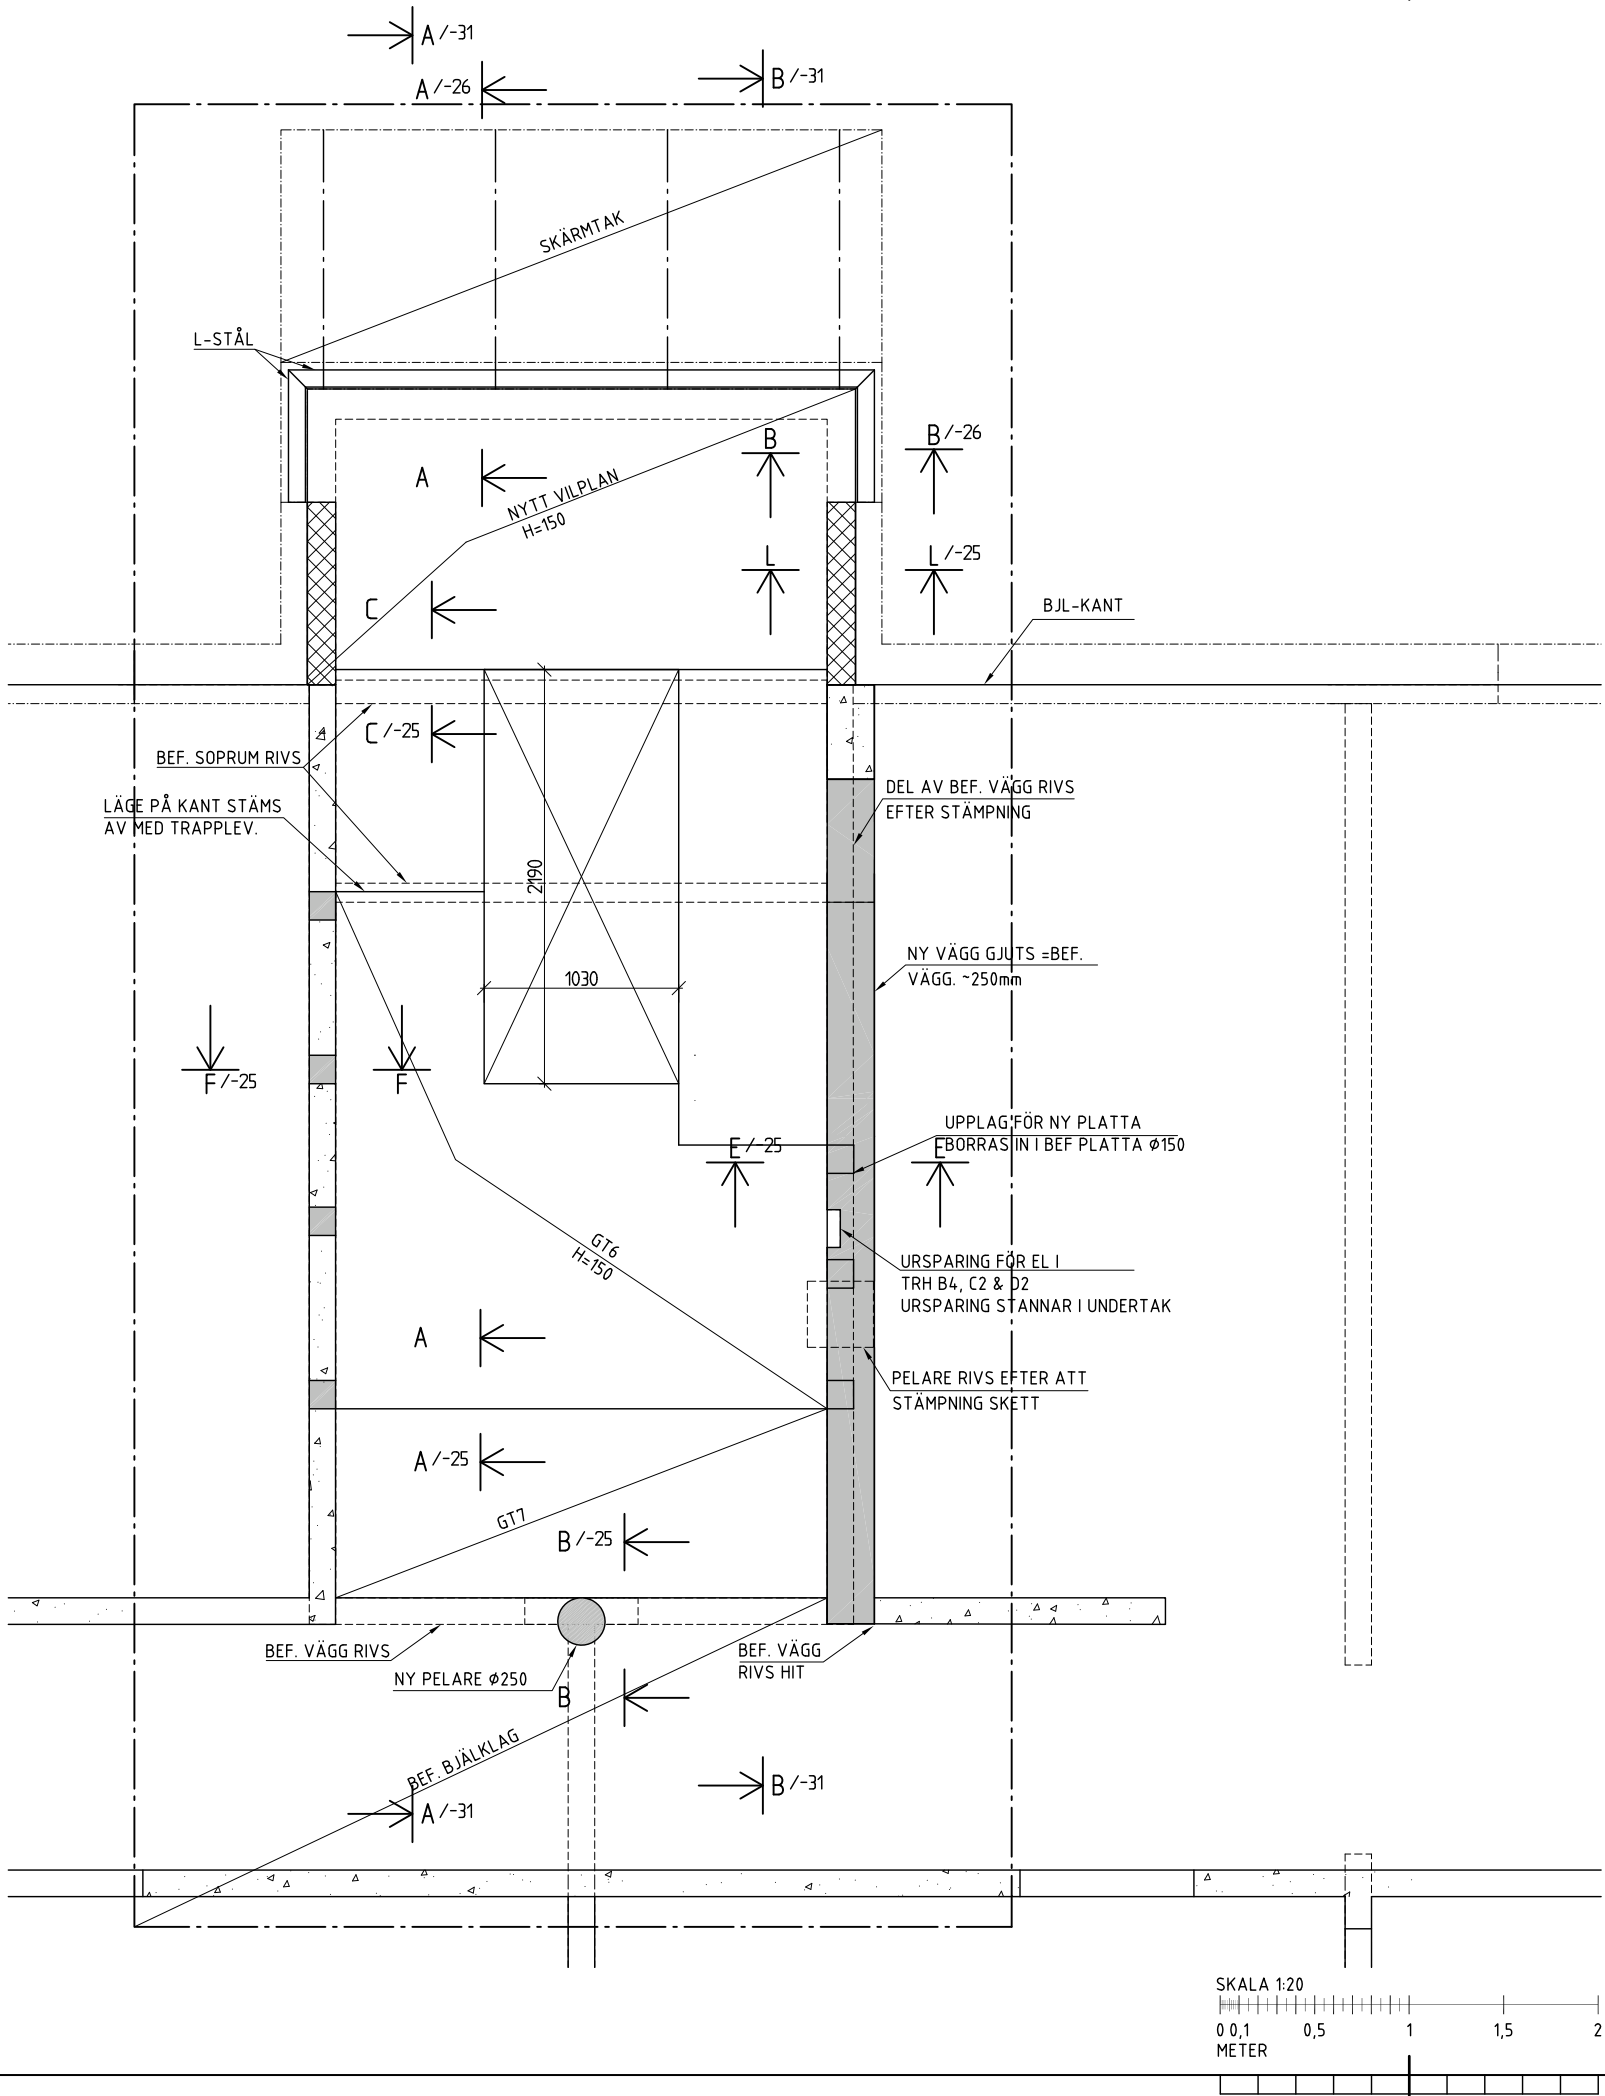

FÖRKLARINGAR

GTX	SE RITNING	K20.6-20
/-25	SE RITNING	K20.6-25
/-26	SE RITNING	K20.6-26
/-31	SE RITNING	K20.2-31

STÄMPNING FÖR RIVNING AV PELARE FÅR
ENDAST SKE RAKT ÖVER GRUNDBALK

FÖRESKRIFTER

FÖRESKRIFTER	K00.0-00
--------------	----------

HÄNVISNINGAR

FÖRESKRIFTER	K00.0-00
SEKTION	K20.2-31
TYPDETALJER	K20.6-20
DETALJER	K20.6-25
DETALJER	K20.6-26

REV	ANT	AVSEENDE	SIGN	DATUM
-	-	-	-	-

HEDVIG 22

ADRESS SPÅNGA STATIONSVÄG

SB Svenska Bostäder

BOX 95 162 12 VÄLLINGBY TEL. 08/508 370 00

☐ A	ARKITEKTER ENGSTRAND OCH SPEEK AB	08-545 68 460
☒ K	KÄVER & MELLIN AB AB	08-1213 06 00
☐ VS	SWECO SYSTEMS AB	08-695 60 00
☐ V	SWECO SYSTEMS AB	08-695 60 00
☐ E	BELKAB AB	08-504 778 96
☐ L	MATS WAHLIN	013-151725
☐ M		

FÖRFRÅGNINGSUNDERLAG

RITNINGEN AVSER
HUS B-D DEL
PLAN VÄNING


BOTTENPLAN - TRAPPHUS

SKALA 1:20 A1 1:40 A3 Diodplan K



KONSTRUERAD AVHANDLAGGARE PE/AH	RITAD AV PE/LB	GRANSKAD AV AH
------------------------------------	-------------------	-------------------

DATUM 2014-04-17	ARBETSNUMMER 1358	REV K20.1-01
---------------------	----------------------	-----------------

ARBETSNUMMER	K20.1-02	REV
1358		

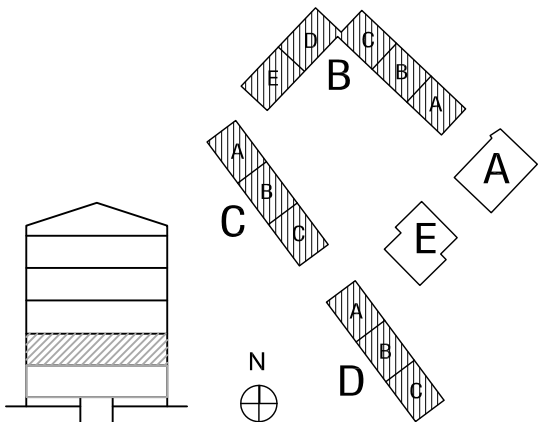

Inkom till Stockholms stadsbyggnadskontor - 2015-06-01 Dnr 2015-01085
Inkom till Stockholms stadsbyggnadskontor - 2018-06-27, Dnr 2017-086745

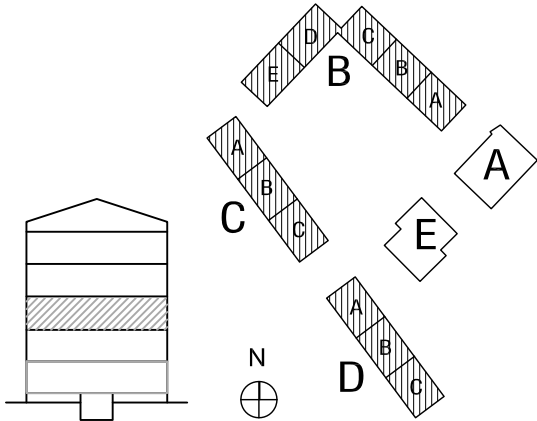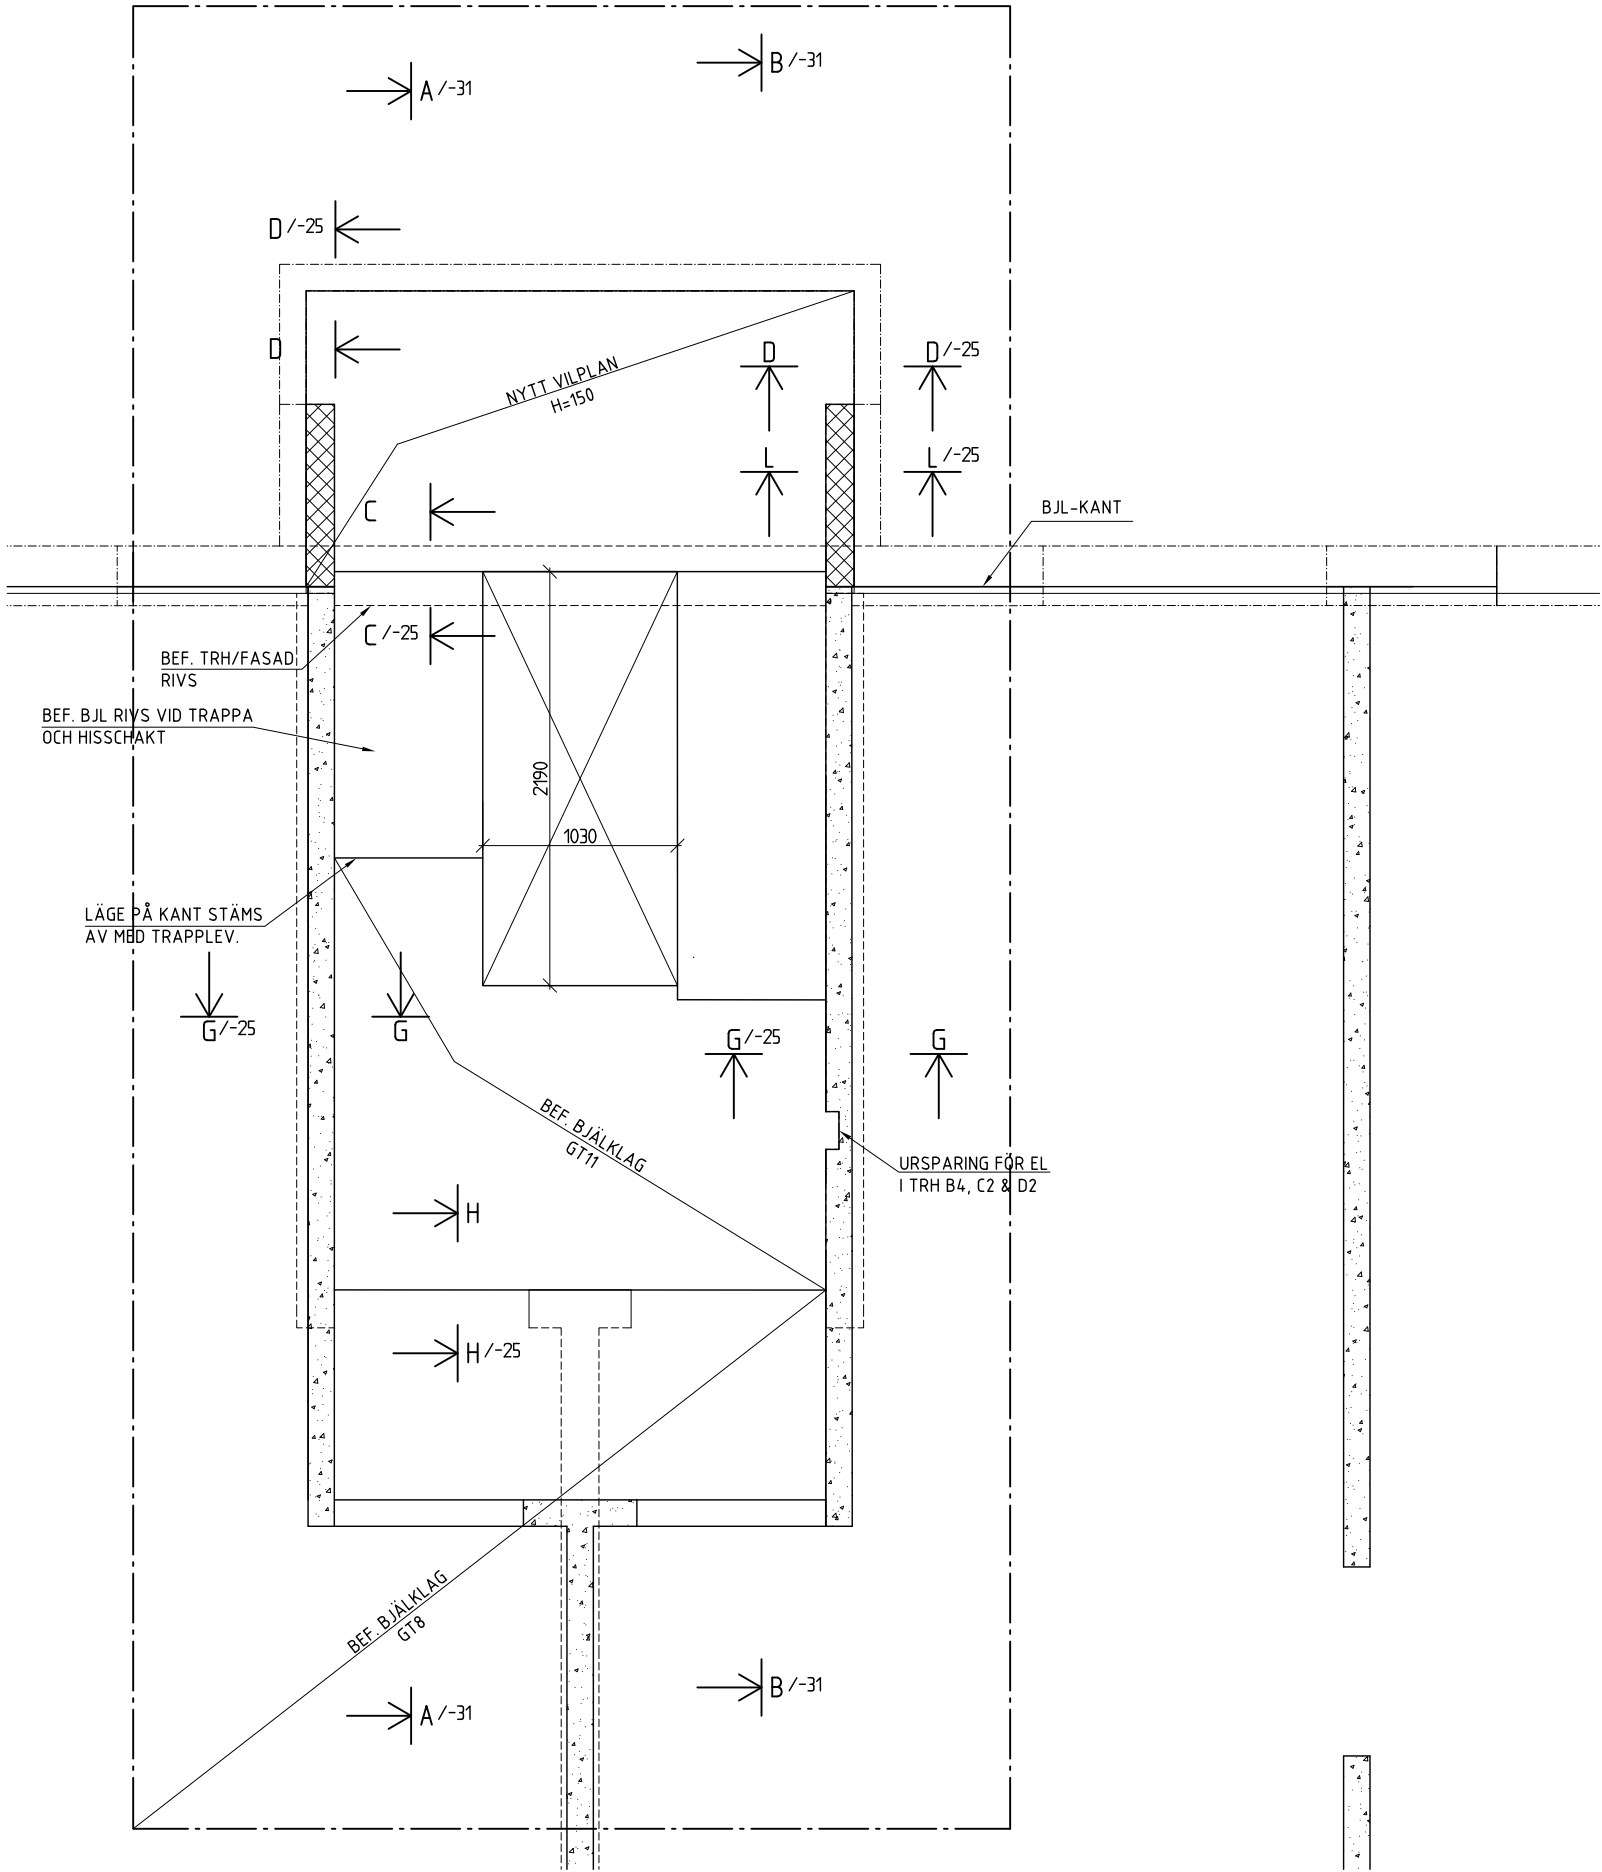

FÖRKLARINGAR

GTx	SE RITNING	K20.6-20
/-25	SE RITNING	K20.6-25
/-31	SE RITNING	K20.2-31


FÖRESKRIFTER

FÖRESKRIFTER	K00.0-00
--------------	----------

HÄNVISNINGAR




FÖRESKRIFTER	K00.0-00
SEKTION	K20.2-31
TYPDETALJER	K20.6-20
DETALJER	K20.6-25

REV	ANT	AVSEENDE	SIGN	DATUM
FASTIGHET				
HEDVIG 22				
ADRESS SPÅNGA STATIONSVÄG				
				
BOX 95 162 12 VÄLLINGBY TEL. 08508 370 00				
☐	A	ARKITEKTER ENGSTRAND OCH SPEEK AB	08-545 68 460	
☒	K	KÄVER & MELLIN AB AB	08-1213 06 00	
☐	VS	SWECO SYSTEMS AB	08-695 60 00	
☐	V	SWECO SYSTEMS AB	08-695 60 00	
☐	E	BELKAB AB	08-594 778 96	
☐	L	MATS WAHLIN	013-151725	
☐	M			
FÖRFRÅGNINGSUNDERLAG				
RITNINGEN AVSER				
HUS	B-D	DEL	CFD.NR	
PLAN	VÅNING			
PLAN 2- TRAPPHUS				
SKALA	1:20	A1	1:40	A3
KONSTRUERAD AV/HANDLÄGGARE	RITAD AV		GRANSKAD AV	
PE/AH	PE/LB		AH	
DATUM				
2014-04-17				
ARBETSNUMMER			REV	
1358			K20.1-03	

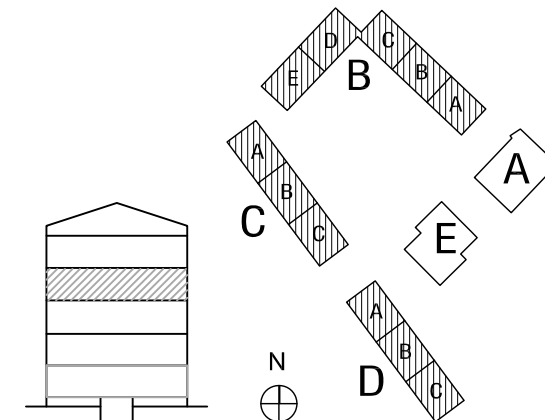

RITNINGENS AVISER		HUS B-D		DEL		CFD.NR	
PLAN		VÅNING					
PLAN 3 - TRAPPHUS							
SKALA:	1:20	A1	1:40	A3	Disciplin K		
KONSTRUERAD AV/HANDLÄGGARE				RITAD AV		GRANSKAD AV	
PE/AH				PE/LB		AH	
DATUM							
2014-04-17							
ARBETSNUMMER				REV			
1358				K20.1-04			

Inkom till Stockholms stadsbyggnadskontor - 2015-06-01, Dnr 2015-01085
Inkom till Stockholms stadsbyggnadskontor - 2018-06-27, Dnr 2017-086745

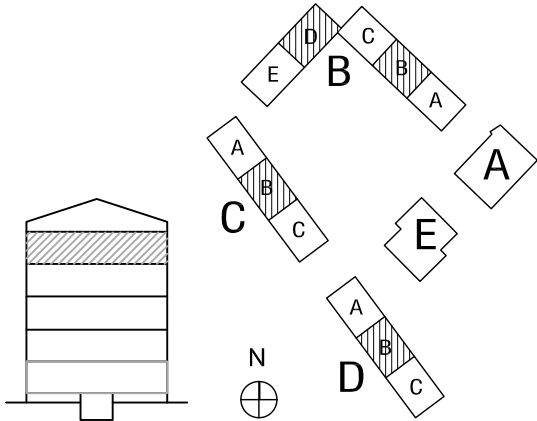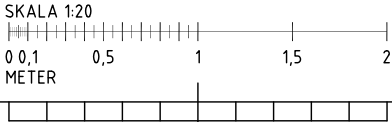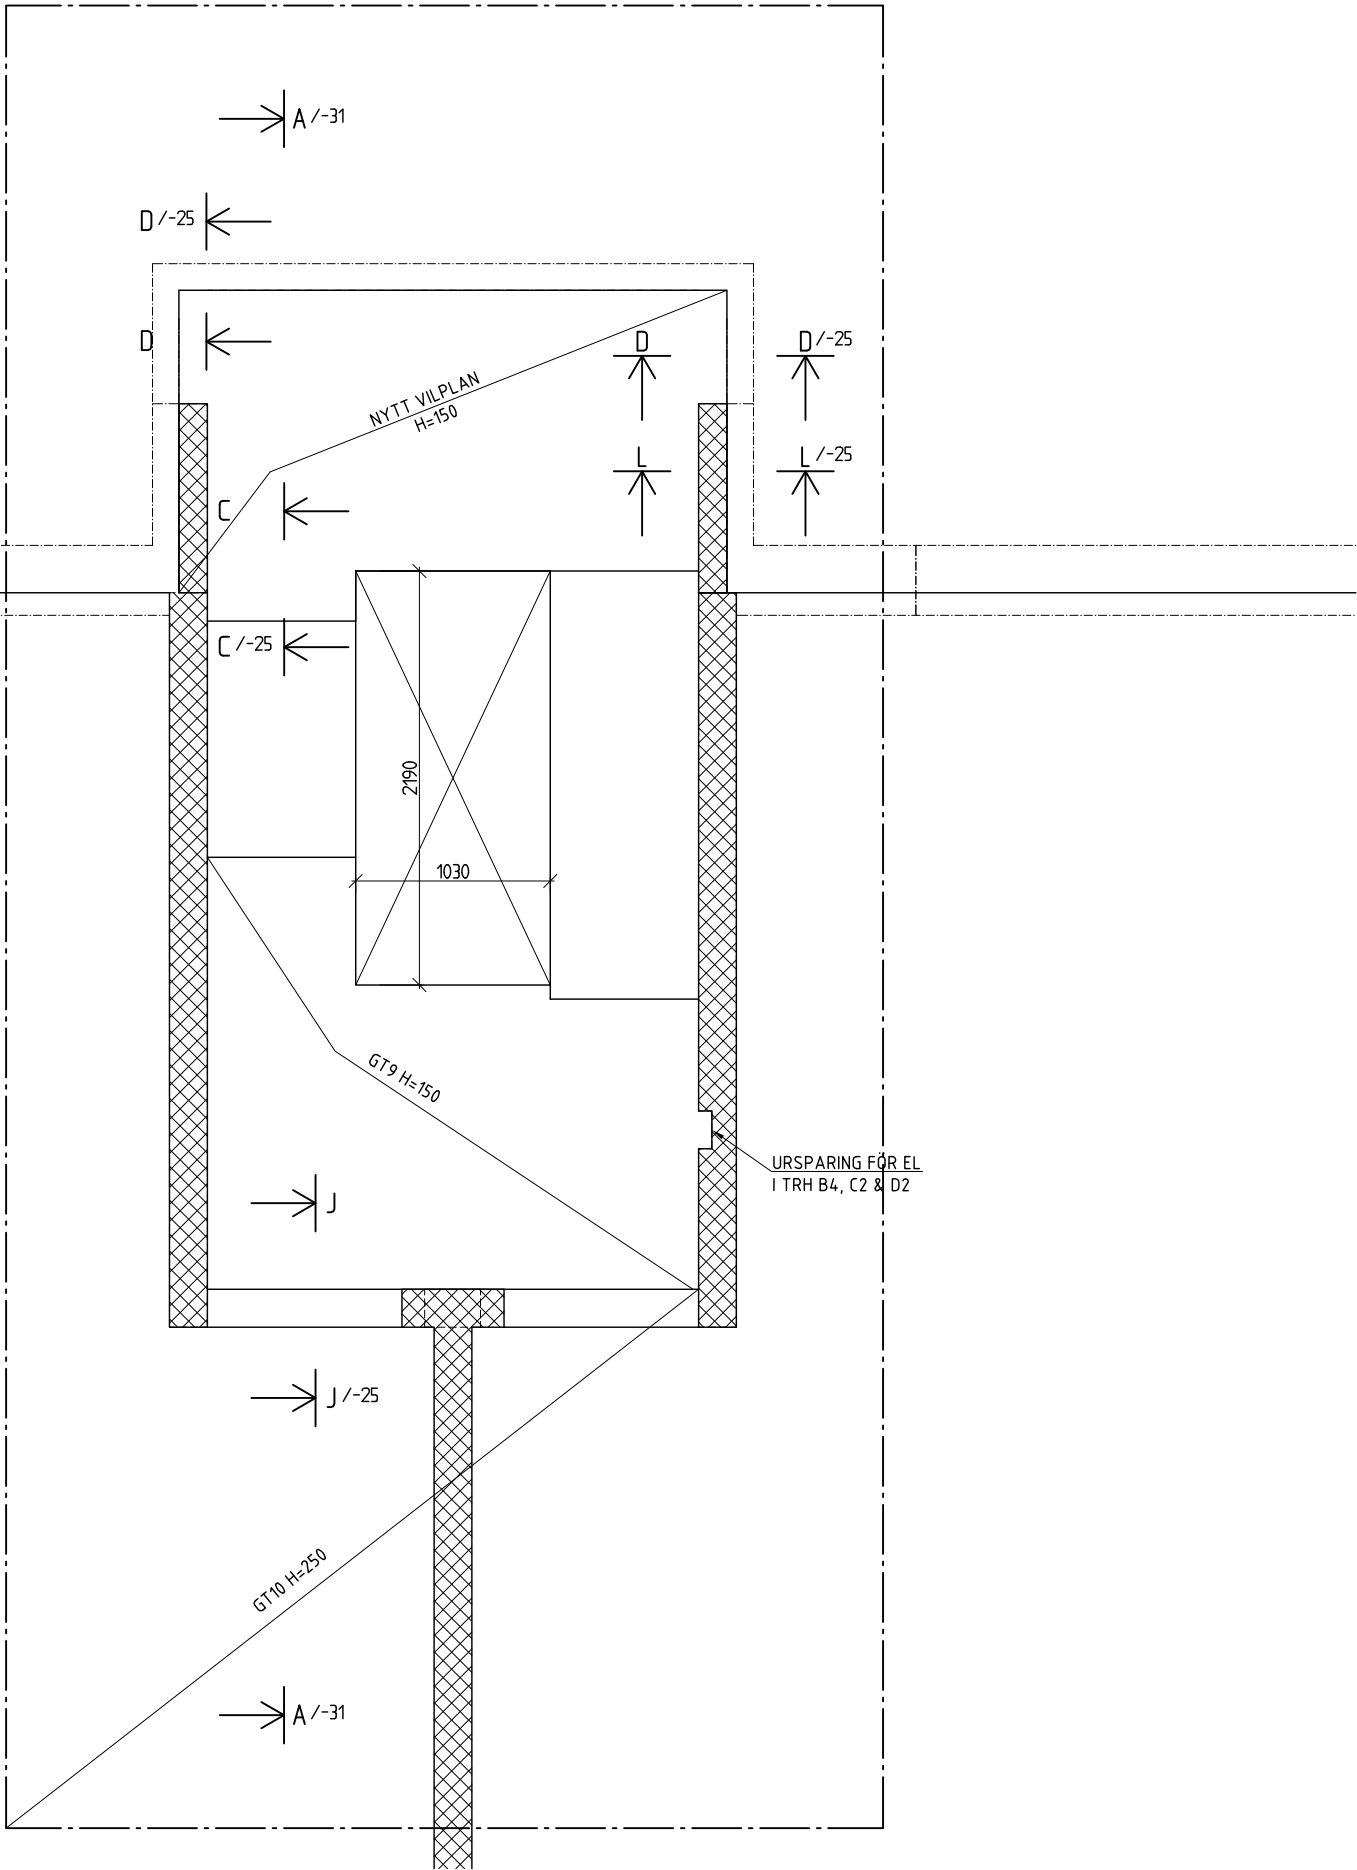

FÖRKLARINGAR

GTX	SE RITNING	K20.6-20
/-25	SE RITNING	K20.6-25
/-31	SE RITNING	K20.2-31


FÖRESKRIFTER

FÖRESKRIFTER	K00.0-00
--------------	----------

HÄNVISNINGAR

FÖRESKRIFTER	K00.0-00
SEKTION	K20.2-31
TYPDETALJER	K20.6-20
DETALJER	K20.6-25




REV	ANT	AVSEENDE	SIGN	DATUM
FASTIGHET				
HEDVIG 22				
ADRESS SPÅNGA STATIONSVÄG				
 Svenska Bostäder				
BOX 95 162 12 VÄLLINGBY TEL. 08508 370 00				
☐	A	ARKITEKTER ENGSTRAND OCH SPEEK AB	08-545 68 460	
☒	K	KÄVER & MELLIN AB AB	08-1213 06 00	
☐	VS	SWECO SYSTEMS AB	08-695 60 00	
☐	V	SWECO SYSTEMS AB	08-695 60 00	
☐	E	BELKAB AB	08-594 778 96	
☐	L	MATS WAHLIN	013-151725	
☐	M			
FÖRFRÅGNINGSUNDERLAG				
RITNINGEN AVSER				
HUS	B-D	DEL	CFD.NR	
PLAN		VÅNING		
PLAN 4 - TRAPPHUS MED UPPGÅNG TILL VIND				
SKALA	1:20	A1	1:40	A3
KONSTRUERAD AV/HANDLÄGGARE		RITAD AV	Granskad K	
PE/AH		PE/LB	GRANSKAD AV	
DATUM		AH		
2014-04-17				
ARBETSNUMMER				
1358		K20.1-051		
				REV

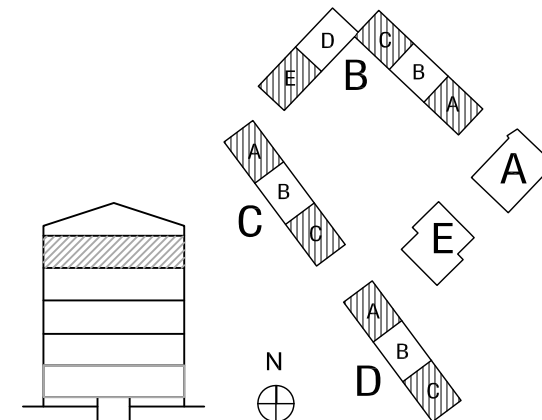

FÖRESKRIFTER	K00.0-00
SEKTION	K20.2-31
TYPDETALJER	K20.6-20
DETALJER	K20.6-25
TAKDETALJER	K41.6-42

REV	ANT	AVSEENDE	SIGN	DATUM
FASTIGHET				
HEDVIG 22				
ADDRESS SPÅNGA STATIONSVÄG				
 Svenska Bostäder BOX 95 162 12 VÄLLINGBY TEL. 0806 570 700				
☐ A ARKITEKTER ENOSTRÅND OCH SPEEK AB 08-545 68 460 ☒ K KÄVER & MELLIN AB AB 08-1213 06 00 ☐ VS SWECO SYSTEMS AB 08-695 60 00 ☐ V SWECO SYSTEMS AB 08-695 60 00 ☐ E BELKAB AB 08-594 778 96 ☐ L MATS WAHLIN 013-151725 ☐ M				
FÖRFRÅGNINGSUNDERLAG				
RITNINGEN AVISER HUS B-D DEL CFD.NR PLAN VÅNING				
PLAN 4 - TRAPPHUS EJ UPPGÅNG TILL VIND				
SKALA 1:20	A1	1:40	A3	Disziplin K
KONSTRUERAD AV/HANDLÄGGARE PE/AH		RITAD AV PE/LB		GRANSKAD AV AH
DATUM 2014-04-17				
ARBETSNUMMER 1358		K20.1-052		
				REV

Inkom till Stockholms stadsbyggnadskontor - 2018-06-27, Dnr 2015-01085
Inkom till Stockholms stadsbyggnadskontor - 2017-08-24, Dnr 2017-088945

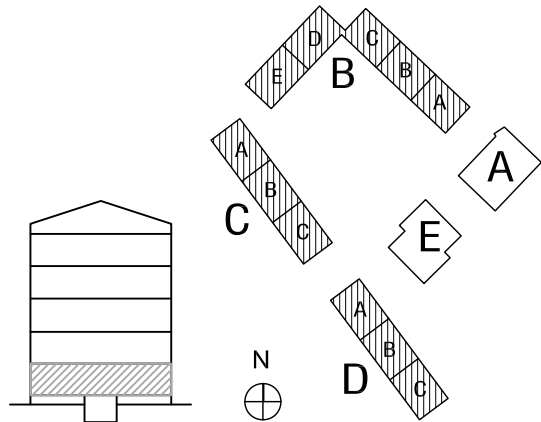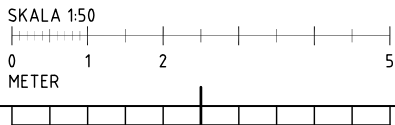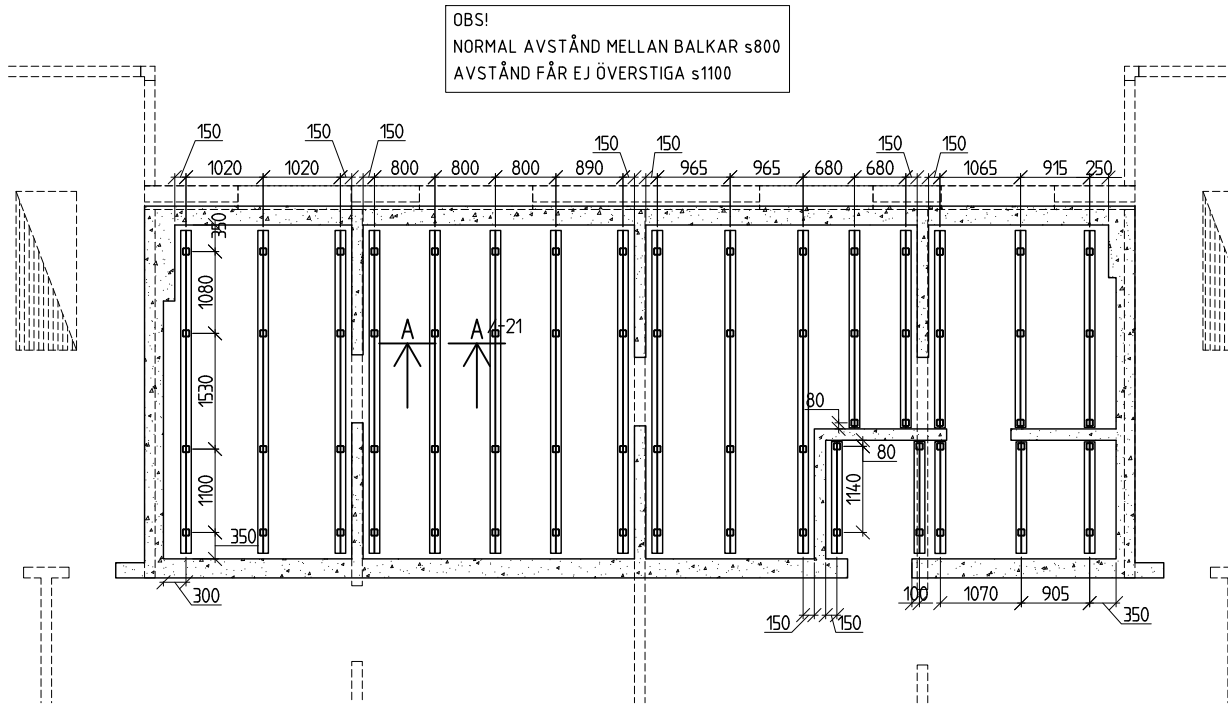

FÖRKLARINGAR

BALKAR HEB140
PELARE VKR 90x90x6.3

/-21 SE RITNING

K20.6-21

FÖRESKRIFTER

FÖRESKRIFTER

K00.0-00

HÄNVISNINGAR

FÖRESKRIFTER
DETALJER SKYDDSRUM

K00.0-00
K20.6-21

REV	ANT	AVSEENDE	SIGN	DATUM
-	-	-	-	-
FASTIGHET				
HEDVIG 22				
ADRESS SPÅNGA STATIONSVÄG				
 Svenska Bostäder				
BOX 95 162 12 VÄLLINGBY TEL 08508 370 00				
☐ A	ARKITEKTER ENGSTRAND OCH SPEEK AB 08-545 68 460			
☒ K	KÄVER & MELLIN AB AB 08-1213 06 00			
☐ VS	SWECO SYSTEMS AB 08-695 60 00			
☐ V	SWECO SYSTEMS AB 08-695 60 00			
☐ E	BELKAB AB 08-594 778 96			
☐ L	MATS WAHLIN 013-151725			
☐ M				

FÖRFRÅGNINGSUNDERLAG				
RITNINGEN AVSER				
HUS	B-D	DEL	CFD.NR	
PLAN	VÅNING			
BOTTENPLAN - SKYDDSRUM				
SKALA	1:50	A1	1:100	A3
KONSTRUERAD AV/HANDLÄGGARE		RITAD AV		
PE/AH		PE/LB		GRANSKAD AV
				AH
DATUM				
2014-04-17				
ARBETSNUMMER			REV	
1358			K20.1-11	

FÖRESKRIFTER	K00.0-00
--------------	----------

FÖRESKRIFTER	K00.0-00
GRUNDETALJER TRAPPHUS	K15.6-02
TYPDETALJER	K20.6-20
DETALJER TRAPPHUS	K20.6-25
DETALJER TRAPPHUS ENTRÉ	K20.6-26
TAKDETALJER TRAPPHUS	K41.6-41
TAKDETALJER TRAPPHUS	K41.6-42

		-	-	-
REV	ANT	AVSEENDE	SIGN	DATUM

ADRESS SPÅNGA STATIONSVÄG



☐	A	ARKITEKTER ENGSTRAND OCH SPEEK AB	08-545 68 46
☒	K	KÄVER & MELLIN AB AB	08-1213 06 00
☐	VS	SWECO SYSTEMS AB	08-695 60 00
☐	V	SWECO SYSTEMS AB	08-695 60 00
☐	E	BELKAB AB	08-594 778 9
☐	L	MATS WAHLIN	013-151725
☐	M		




RITNINGEN AVSER			
HUS	B-D	DEL	CFD.NR
PLAN		VÅNING	

SKALA 1:50 A1 1:100 A3 Disciplin K

KONSTRUERAD AV/HANDLÄGGARE PE/AH	RITAD AV PE/LB	GRANSKAD AV AH
-------------------------------------	-------------------	-------------------

DATUM	2014-04-17
-------	------------

ARBETSNUMMER	K20.2-31	RE
--------------	----------	----

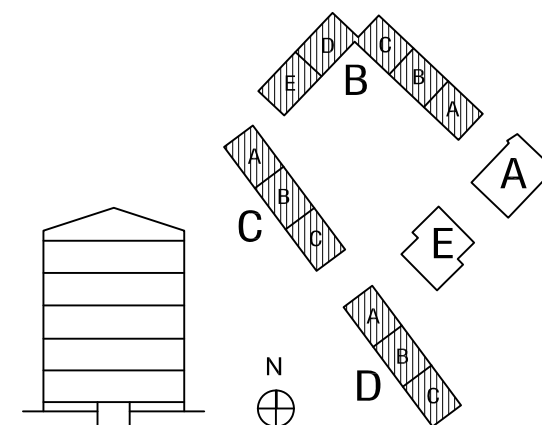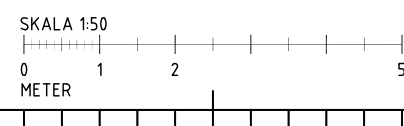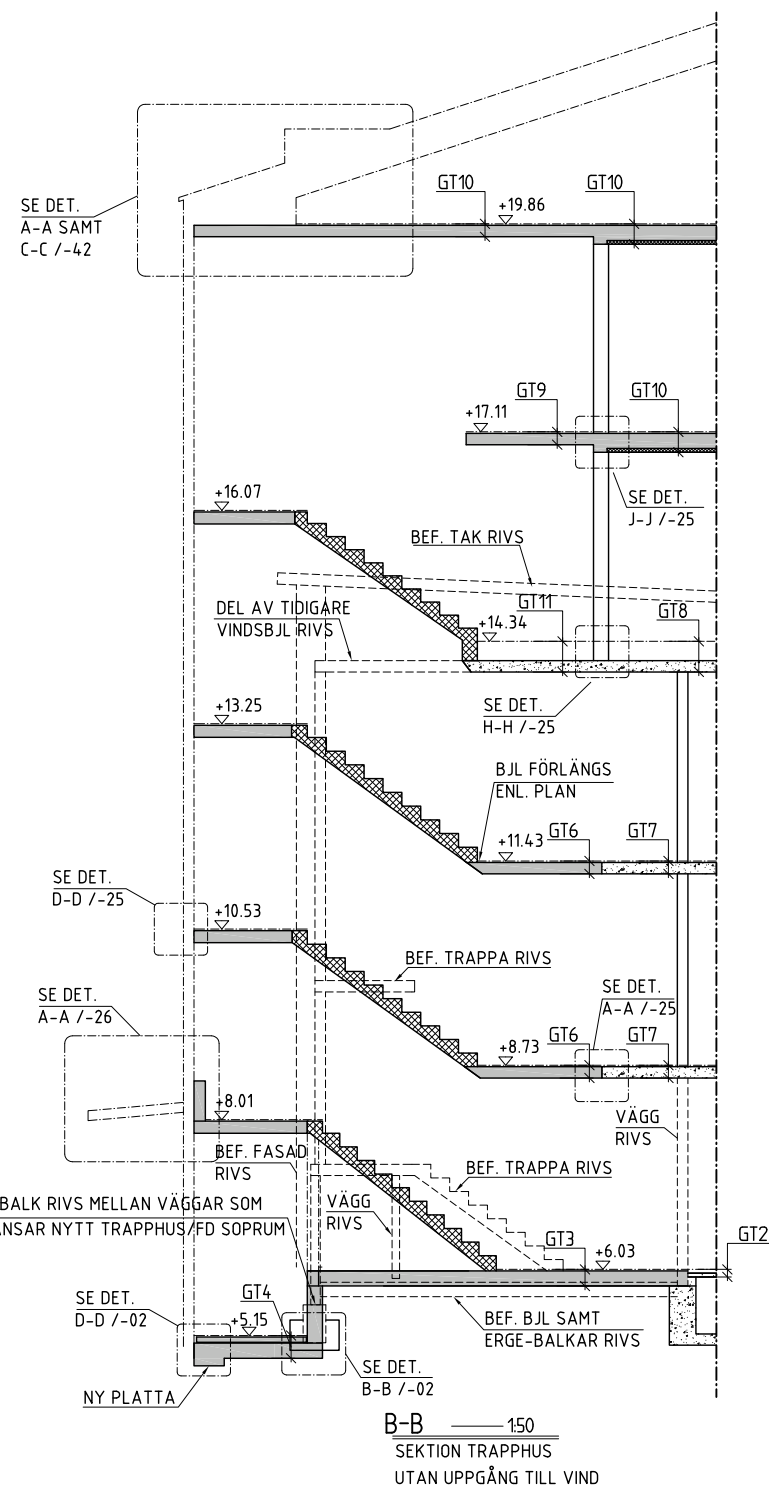

Inkom till Stockholms stadsbyggnadskontor - 2015-06-01, Dnr 2015-01085
Inkom till Stockholms stadsbyggnadskontor - 2018-06-27, Dnr 2017-086945

FÖRKLARINGAR







FÖRESKRIFTER

FÖRESKRIFTER K00.0-00


HÄNVISNINGAR

FÖRESKRIFTER K00.0-00

REV	ANT	AVSEENDE	SIGN	DATUM
FASTIGHET				
HEDVIG 22				
ADRESS SPÅNGA STATIONSVÄG				
 Svenska Bostäder BOX 95 162 12 VÄLLINGBY TEL. 08508 370 00				
☐ A	ARKITEKTER ENGSTRAND OCH SPEEK AB 08-545 68 460			
☒ K	KÄVER & MELLIN AB AB 08-1213 06 00			
☐ VS	SWECO SYSTEMS AB 08-695 60 00			
☐ V	SWECO SYSTEMS AB 08-695 60 00			
☐ E	BELKAB AB 08-594 778 96			
☐ L	MATS WAHLIN 013-151725			
☐ M				
FÖRFRÅGNINGSUNDERLAG				
RITNINGEN AVSER				
HUS B-D		CFD.NR		
PLAN		VÅNING		
TYPDETALJER				
SKALA 1:10 A1 1:20 A3 Disiplin K				
KONSTRUERAD AV/HANDLÄGGARE		RITAD AV		GRANSKAD AV
PE/AH		PE/LB		AH
DATUM				
2014-04-17				
ARBETSNUMMER		REV		
1358		K20.6-20		

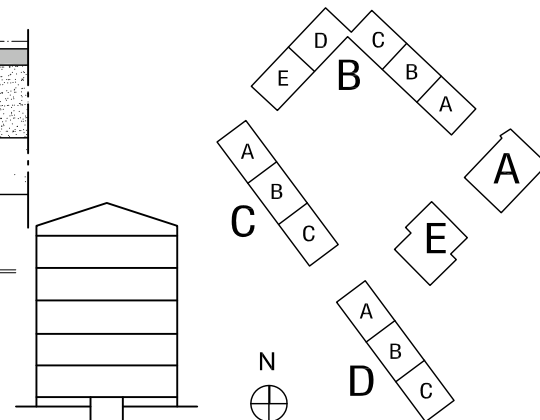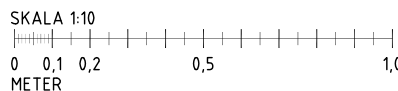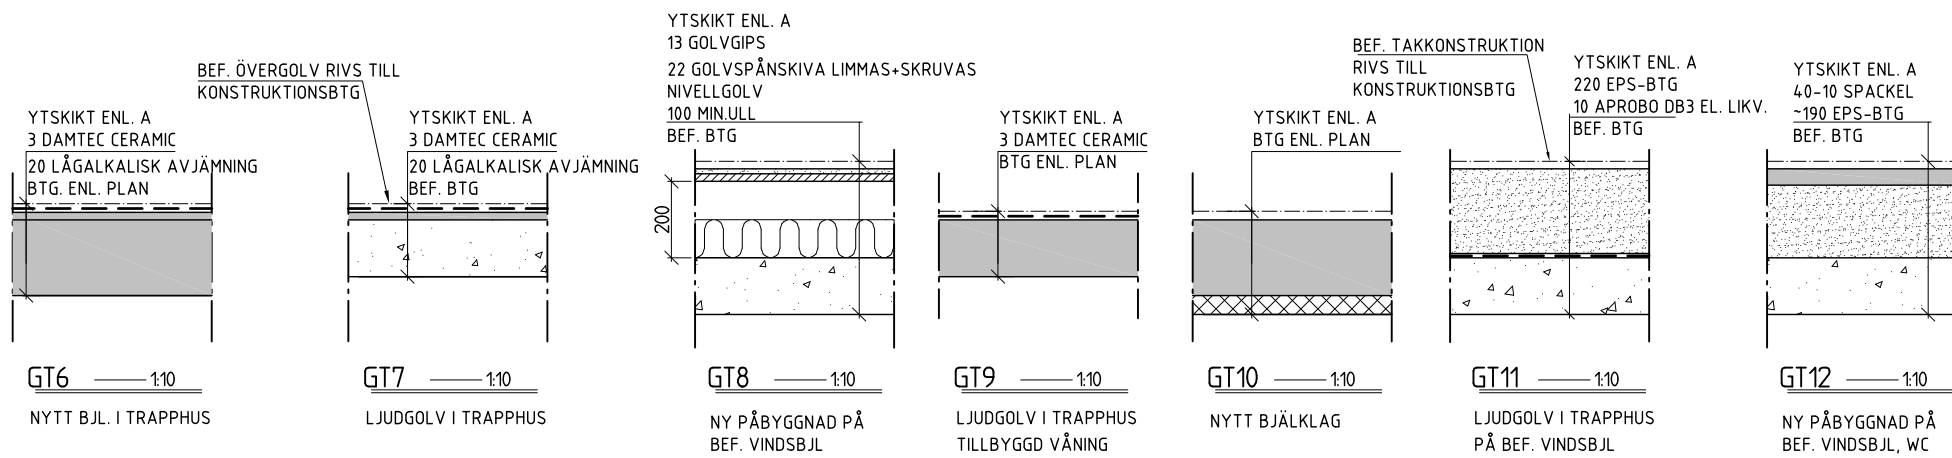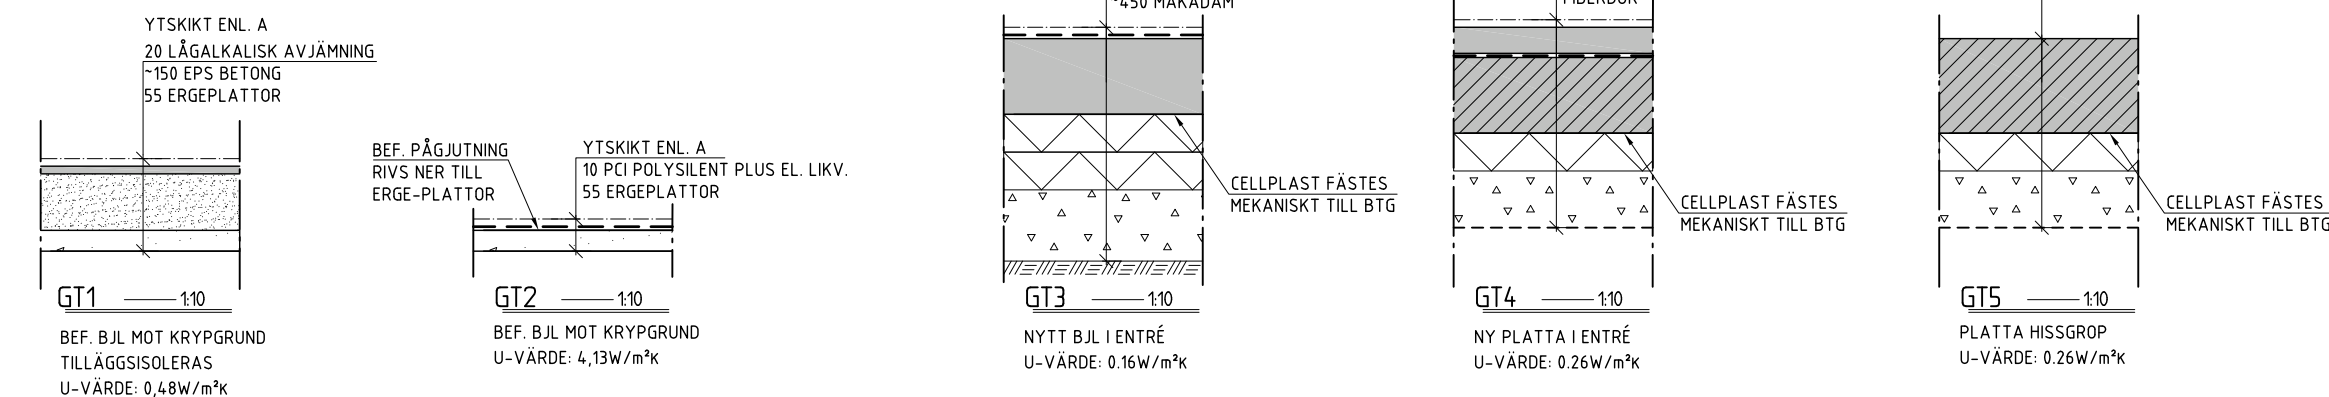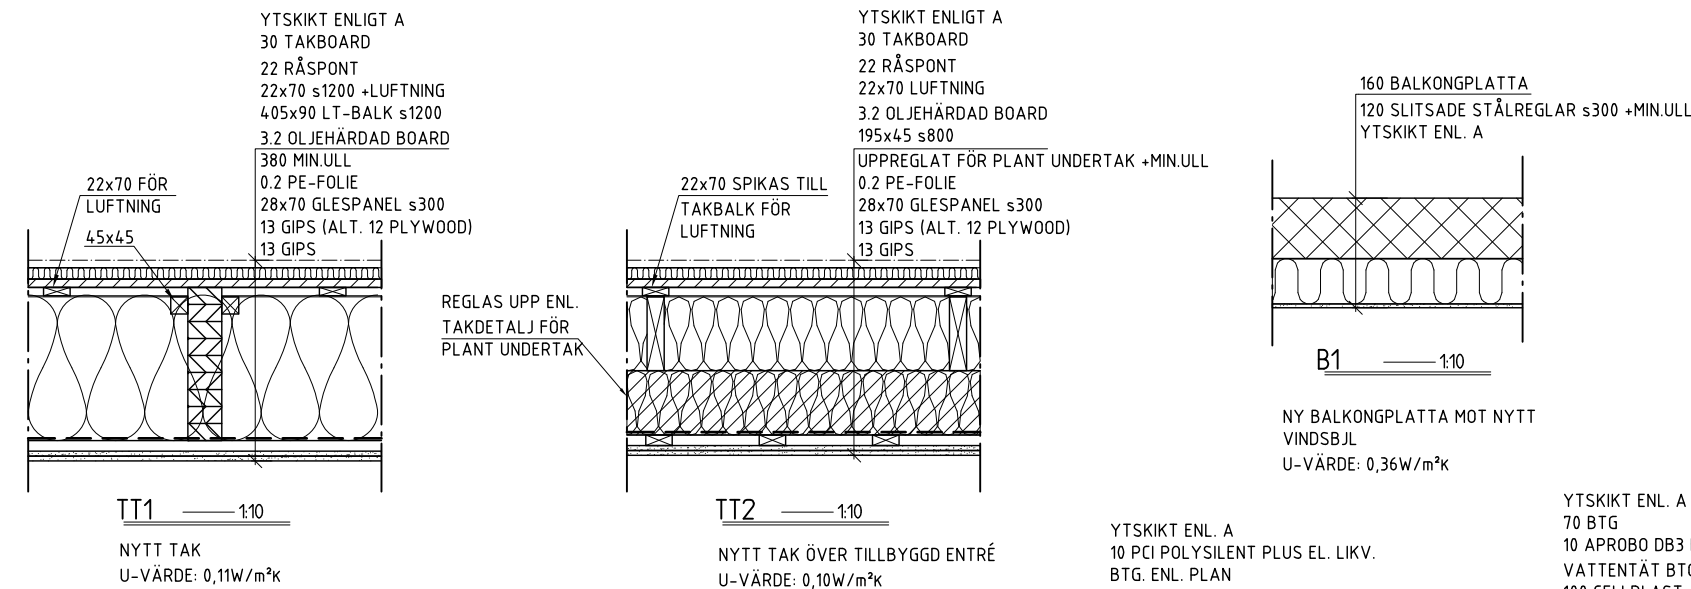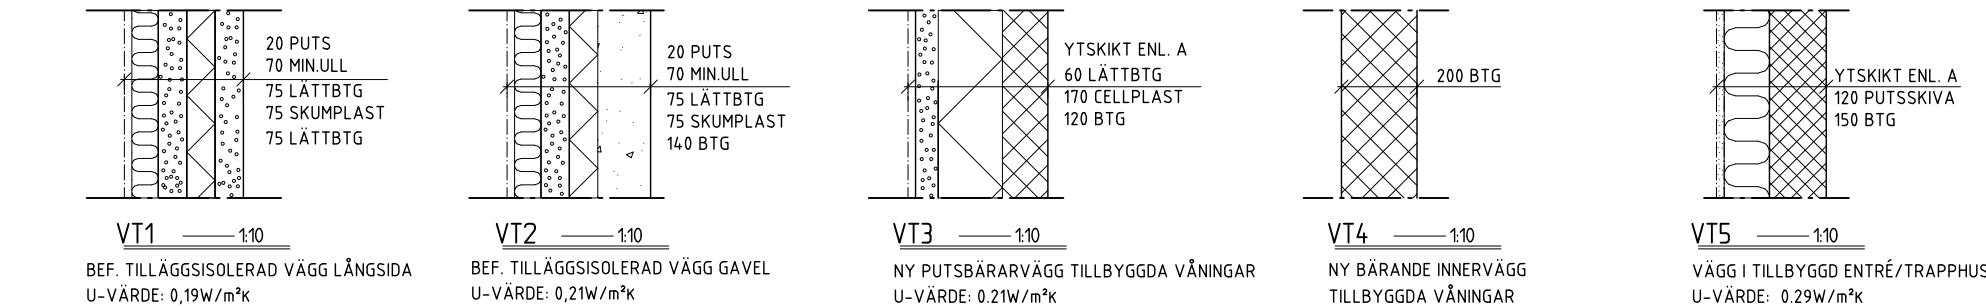


Inkom till Stockholms stadsbyggnadskontor - 2015-06-01 Dnr 2015-01085
Inkom till Stockholms stadsbyggnadskontor - 2018-06-27 Dnr 2017-086745

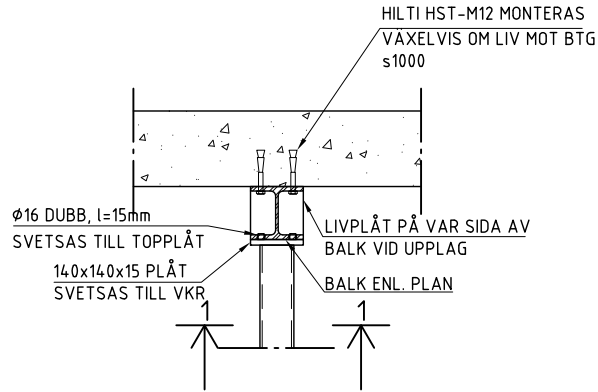

A-A 1:10
FÖRSTÄRKNING SKYDDSRUM
PELARE & BALK




1-1 1:10
FÖRSTÄRKNING SKYDDSRUM
PELARE & BALK


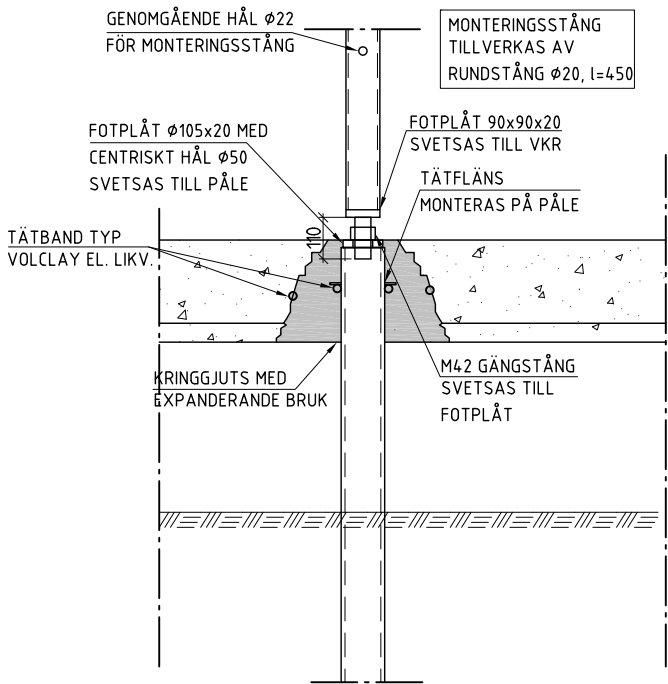


B-B 1:10
DEMONTERBAR PELARE SKYDDSRUM

PELARE UTFÖRS
DEMONTERBAR OCH
FÖRVARAS I
SKYDDSRUMMETS FÖRRÅD
I FREDSTID

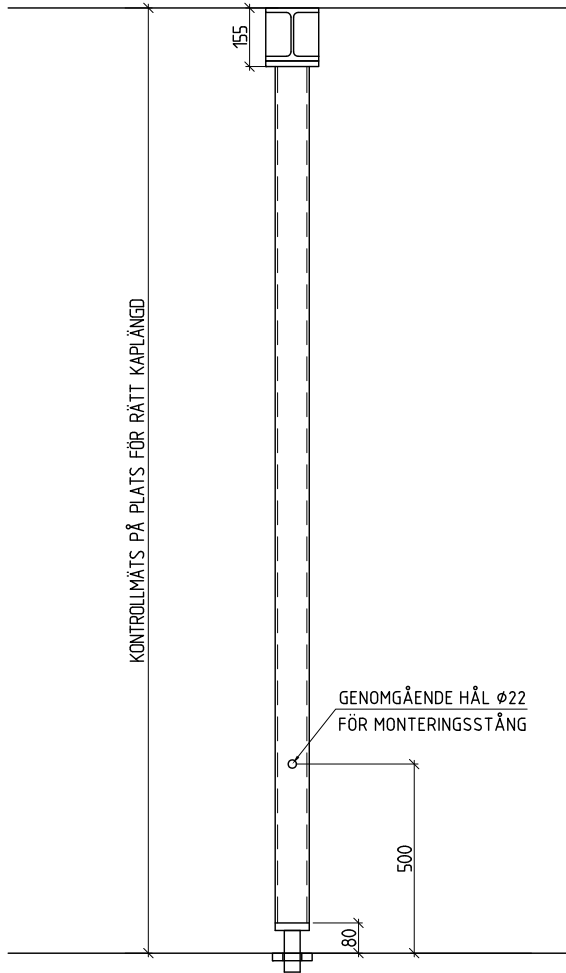

C-C 1:10
DEMONTERBAR PELARE SKYDDSRUM

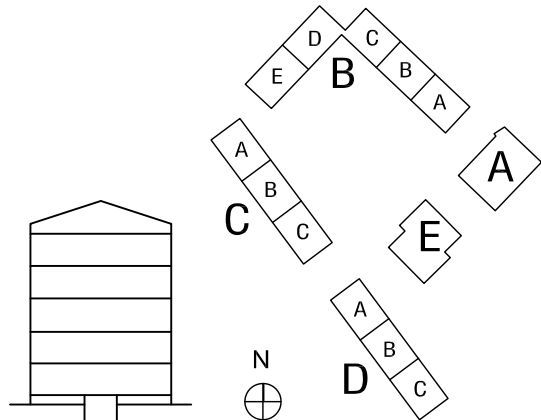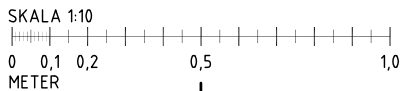

FÖRKLARINGAR

FÖRESKRIFTER


FÖRESKRIFTER K00.0-00

HÄNVISNINGAR


FÖRESKRIFTER K00.0-00

REV	ANT	AVSEENDE	SIGN	DATUM
FASTIGHET				
HEDVIG 22				
ADRESS SPÅNGA STATIONSVÄG				
 Svenska Bostäder				
BOX 95 162 12 VÄLLINGBY TEL. 08508 370 00				
☐ A	ARKITEKTER ENGSTRAND OCH SPEEK AB		08-545 68 460	
☒ K	KÄVER & MELLIN AB AB		08-1213 06 00	
☐ VS	SWECO SYSTEMS AB		08-695 60 00	
☐ V	SWECO SYSTEMS AB		08-695 60 00	
☐ E	BELKAB AB		08-594 778 96	
☐ L	MATS WAHLIN		013-151725	
☐ M				
FÖRFRÅGNINGSUNDERLAG				
RITNINGEN AVSER				
HUS	B-D	DEL	CFD.NR	
PLAN	VÅNING			
DETALJER - SKYDDSRUM				
SKALA	1:10	A1	1:20	A3
KONSTRUERAD AV/HANDLÄGGARE		RITAD AV		GRANSKAD AV
PE/AH		PE/LB		AH
DATUM				
2014-04-17				
ARBETSNUMMER		K20.6-21		REV
1358				


Inkom till Stockholms stadsbyggnadskontor - 2015-06-27, Dnr 2015-01085
Inkom till Stockholms stadsbyggnadskontor - 2018-06-27, Dnr 2017-086745

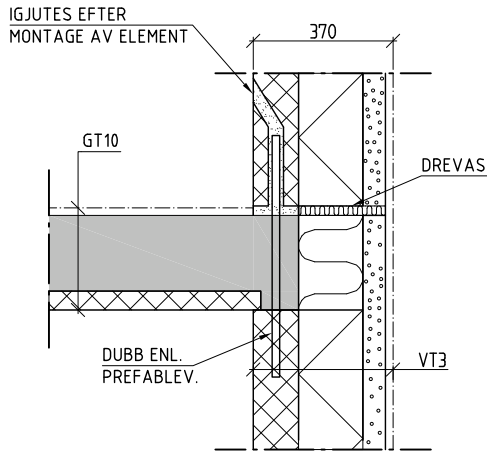



A-A 1:10
NYTT BJÄLKLAG
PÅBYGGNAD

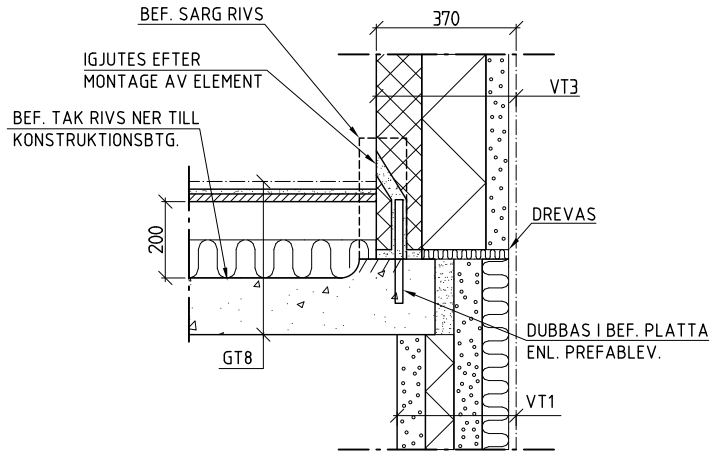

B-B 1:10
PÅBYGGNADSVÅNING MOT
BEF. VINDSBJL. LÅNGSIDA

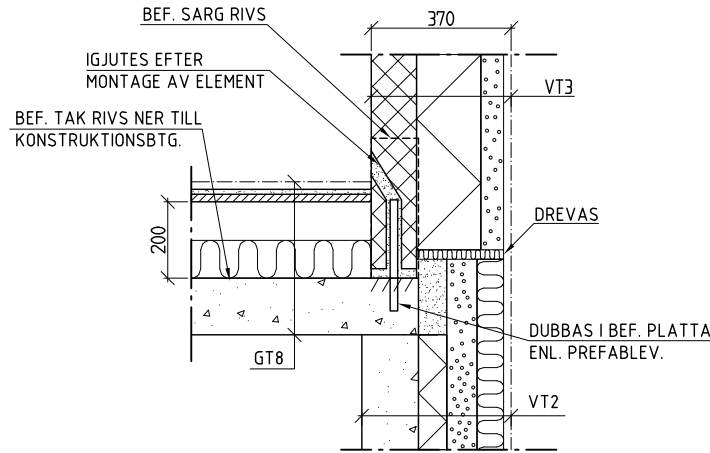

C-C 1:10
PÅBYGGNADSVÅNING MOT
BEF. VINDSBJL. GAVEL

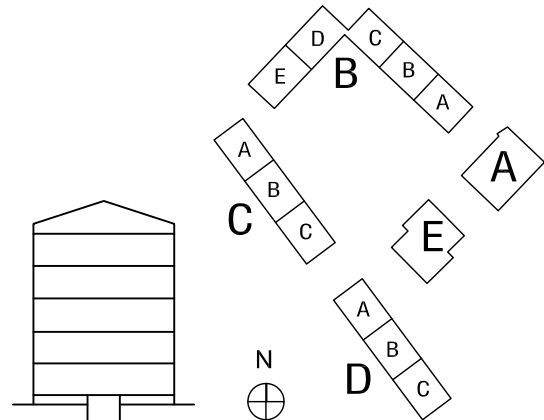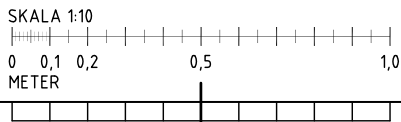

FÖRKLARINGAR

GTX SE RITNING K20.6-20
VTX SE RITNING K20.6-20

FÖRESKRIFTER










FÖRESKRIFTER K00.0-00

HÄNVISNINGAR

FÖRESKRIFTER K00.0-00
TYPDETALJER K20.6-20

REV	ANT	AVSEENDE	SIGN	DATUM				
FASTIGHET								
HEDVIG 22								
ADRESS SPÅNGA STATIONSVÄG								
 Svenska Bostäder								
BOX 95 162 12 VÄLLINGBY TEL. 08508 370 00								
☐ A	ARKITEKTER ENGSTRAND OCH SPEEK AB		08-545 68 460					
☒ K	KÄVER & MELLIN AB AB		08-1213 06 00					
☐ VS	SWECO SYSTEMS AB		08-695 60 00					
☐ V	SWECO SYSTEMS AB		08-695 60 00					
☐ E	BELKAB AB		08-594 778 96					
☐ L	MATS WAHLIN		013-151725					
☐ M								
FÖRFRÅGNINGSUNDERLAG								
RITNINGEN AVSER								
HUS	B-D	DEL	CFD.NR					
PLAN	VÅNING							
DETALJER - FASAD								
SKALA	1:10	A1	1:20	A3				
KONSTRUERAD AV/HANDLÄGGARE	RITAD AV		GRANSKAD AV					
PE/AH	PE/LB		AH					
DATUM								
2014-04-17								
ARBETSNUMMER			REV					
1358			K20.6-22					

Inkom till Stockholms stadsbyggnadskontor - 2015-06-01, Dnr 2015-01085
Inkom till Stockholms stadsbyggnadskontor - 2018-06-27, Dnr 2017-086745

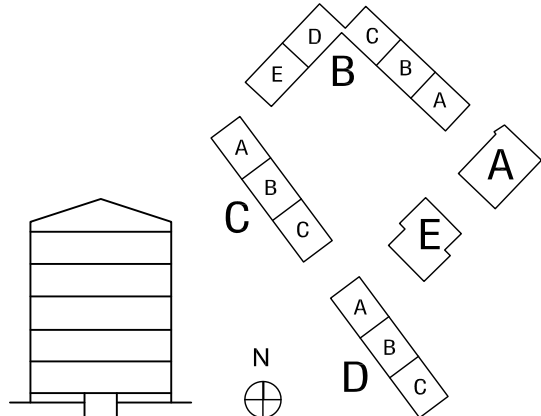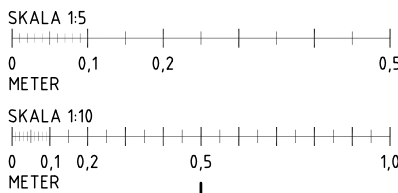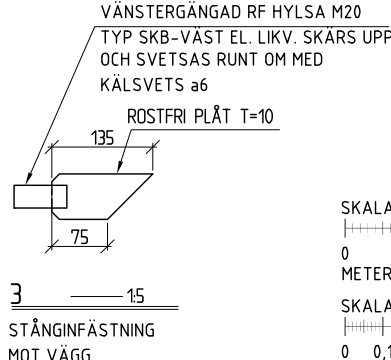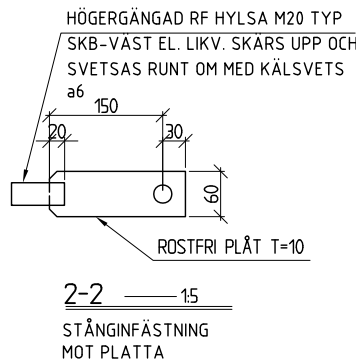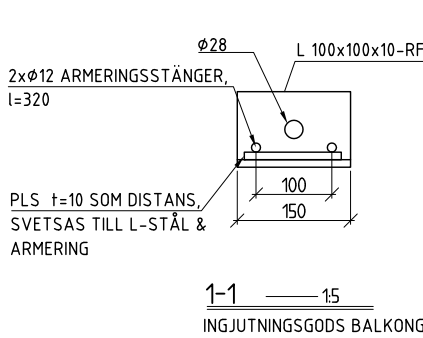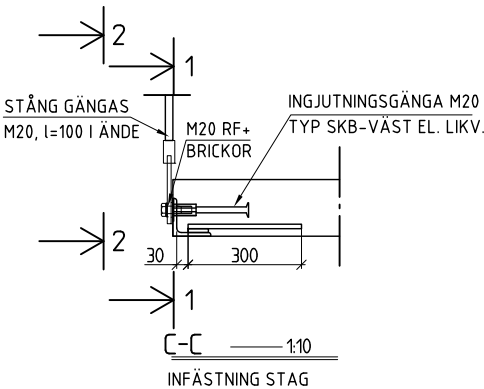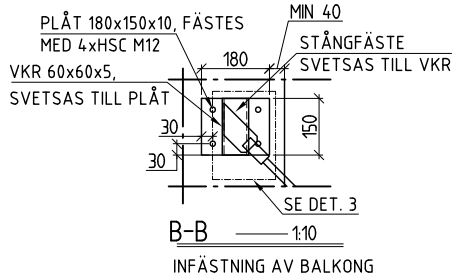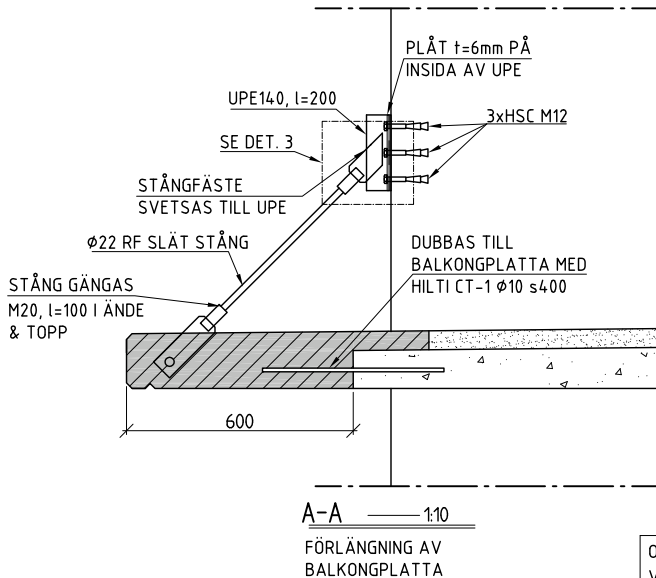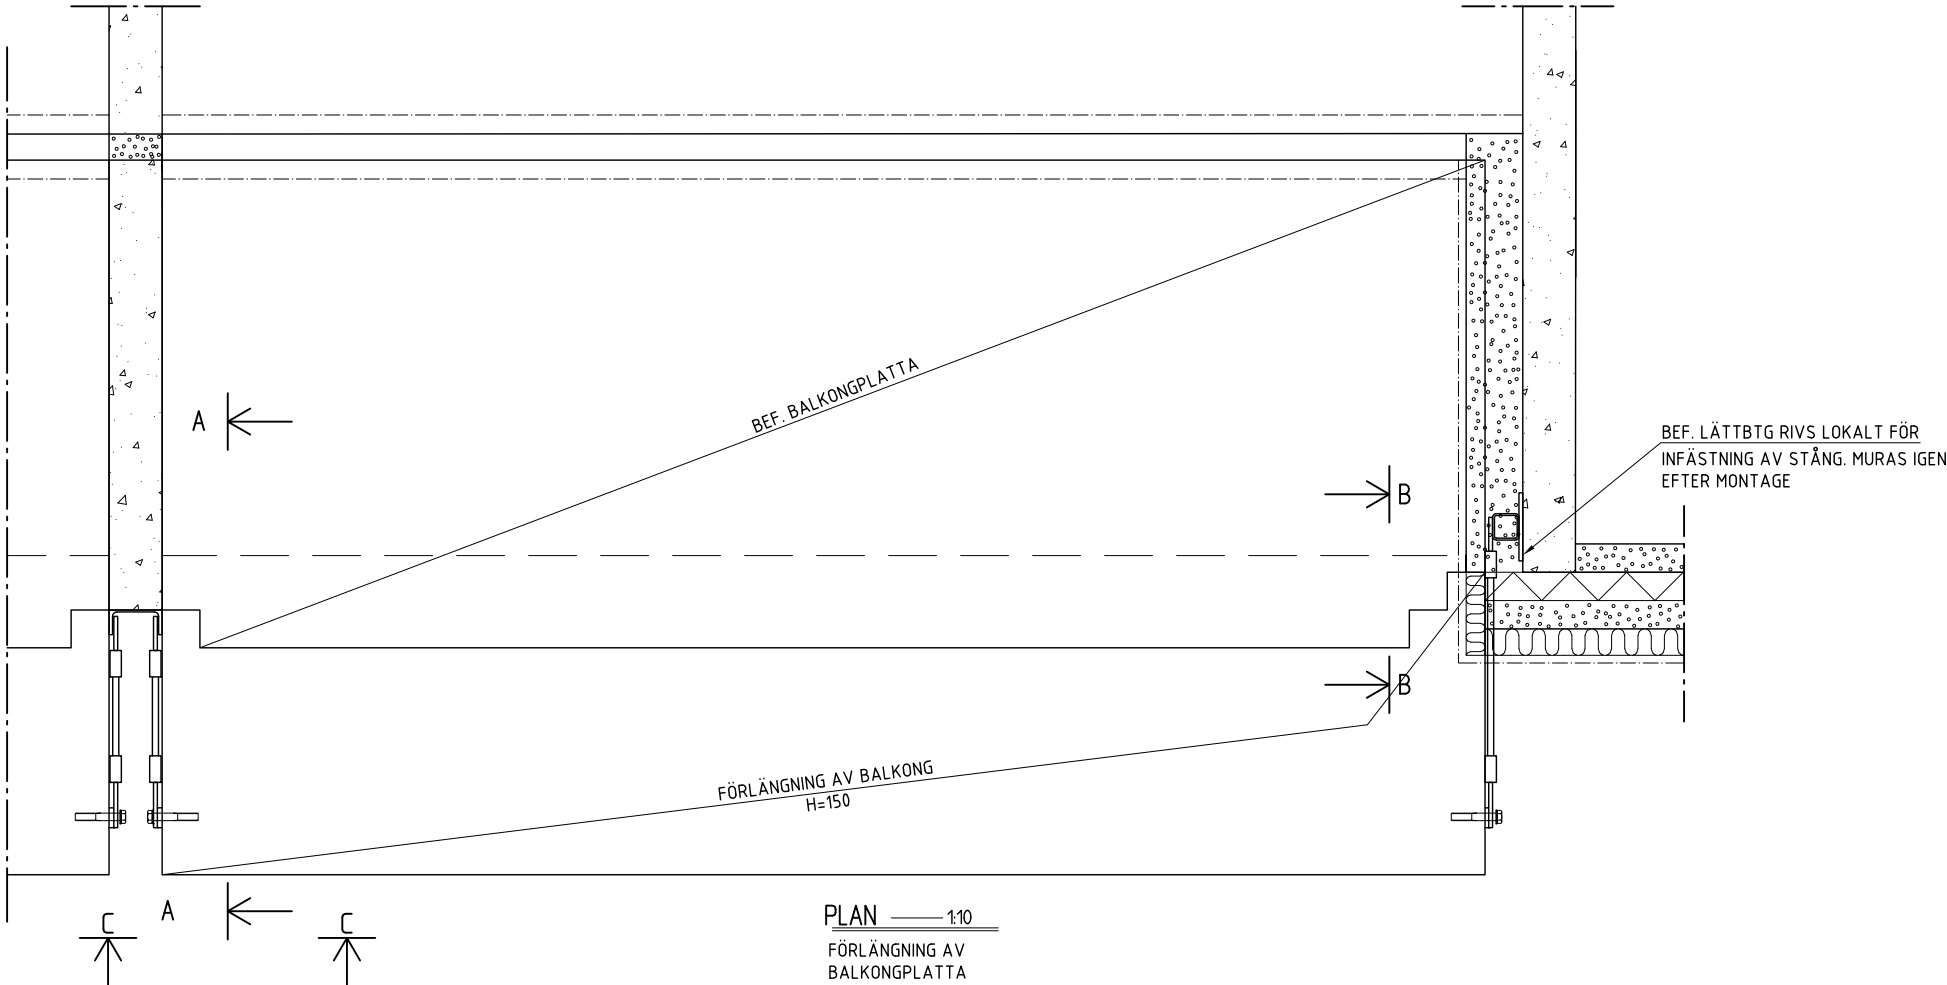

FÖRKLARINGAR

FÖRESKRIFTER


FÖRESKRIFTER K00.0-00

HÄNVISNINGAR


FÖRESKRIFTER K00.0-00

REV	ANT	AVSEENDE	SIGN	DATUM
FASTIGHET				
HEDVIG 22				
ADRESS SPÅNGA STATIONSVÄG				
 Svenska Bostäder				
BOX 95 162 12 VÄLLINGBY TEL. 08508 370 00				
☐	A	ARKITEKTER ENGSTRAND OCH SPEEK AB	08-545 68 460	
☒	K	KÄVER & MELLIN AB AB	08-1213 06 00	
☐	VS	SWECO SYSTEMS AB	08-695 60 00	
☐	V	SWECO SYSTEMS AB	08-695 60 00	
☐	E	BELKAB AB	08-594 778 96	
☐	L	MATS WAHLIN	013-151725	
☐	M			
FÖRFRÅGNINGSUNDERLAG				
RITNINGEN AVSER				
HUS B-D		DEL	CFD.NR	
PLAN		VÅNING		
DETALJER - BALKONG				
SKALA 1:10		A1	1:20	A3 Disciplin K
KONSTRUERAD AV/HANDLÄGGARE		RITAD AV		GRANSKAD AV
PE/AH		PE/LB		AH
DATUM				
2014-04-17				
ARBETSNUMMER		REV		
1358		K20.6-23		


Inkom till Stockholms stadsbyggnadskontor - 2015-06-01, Dnr 2015-01085
Inkom till Stockholms stadsbyggnadskontor - 2018-06-27, Dnr 2017-086745

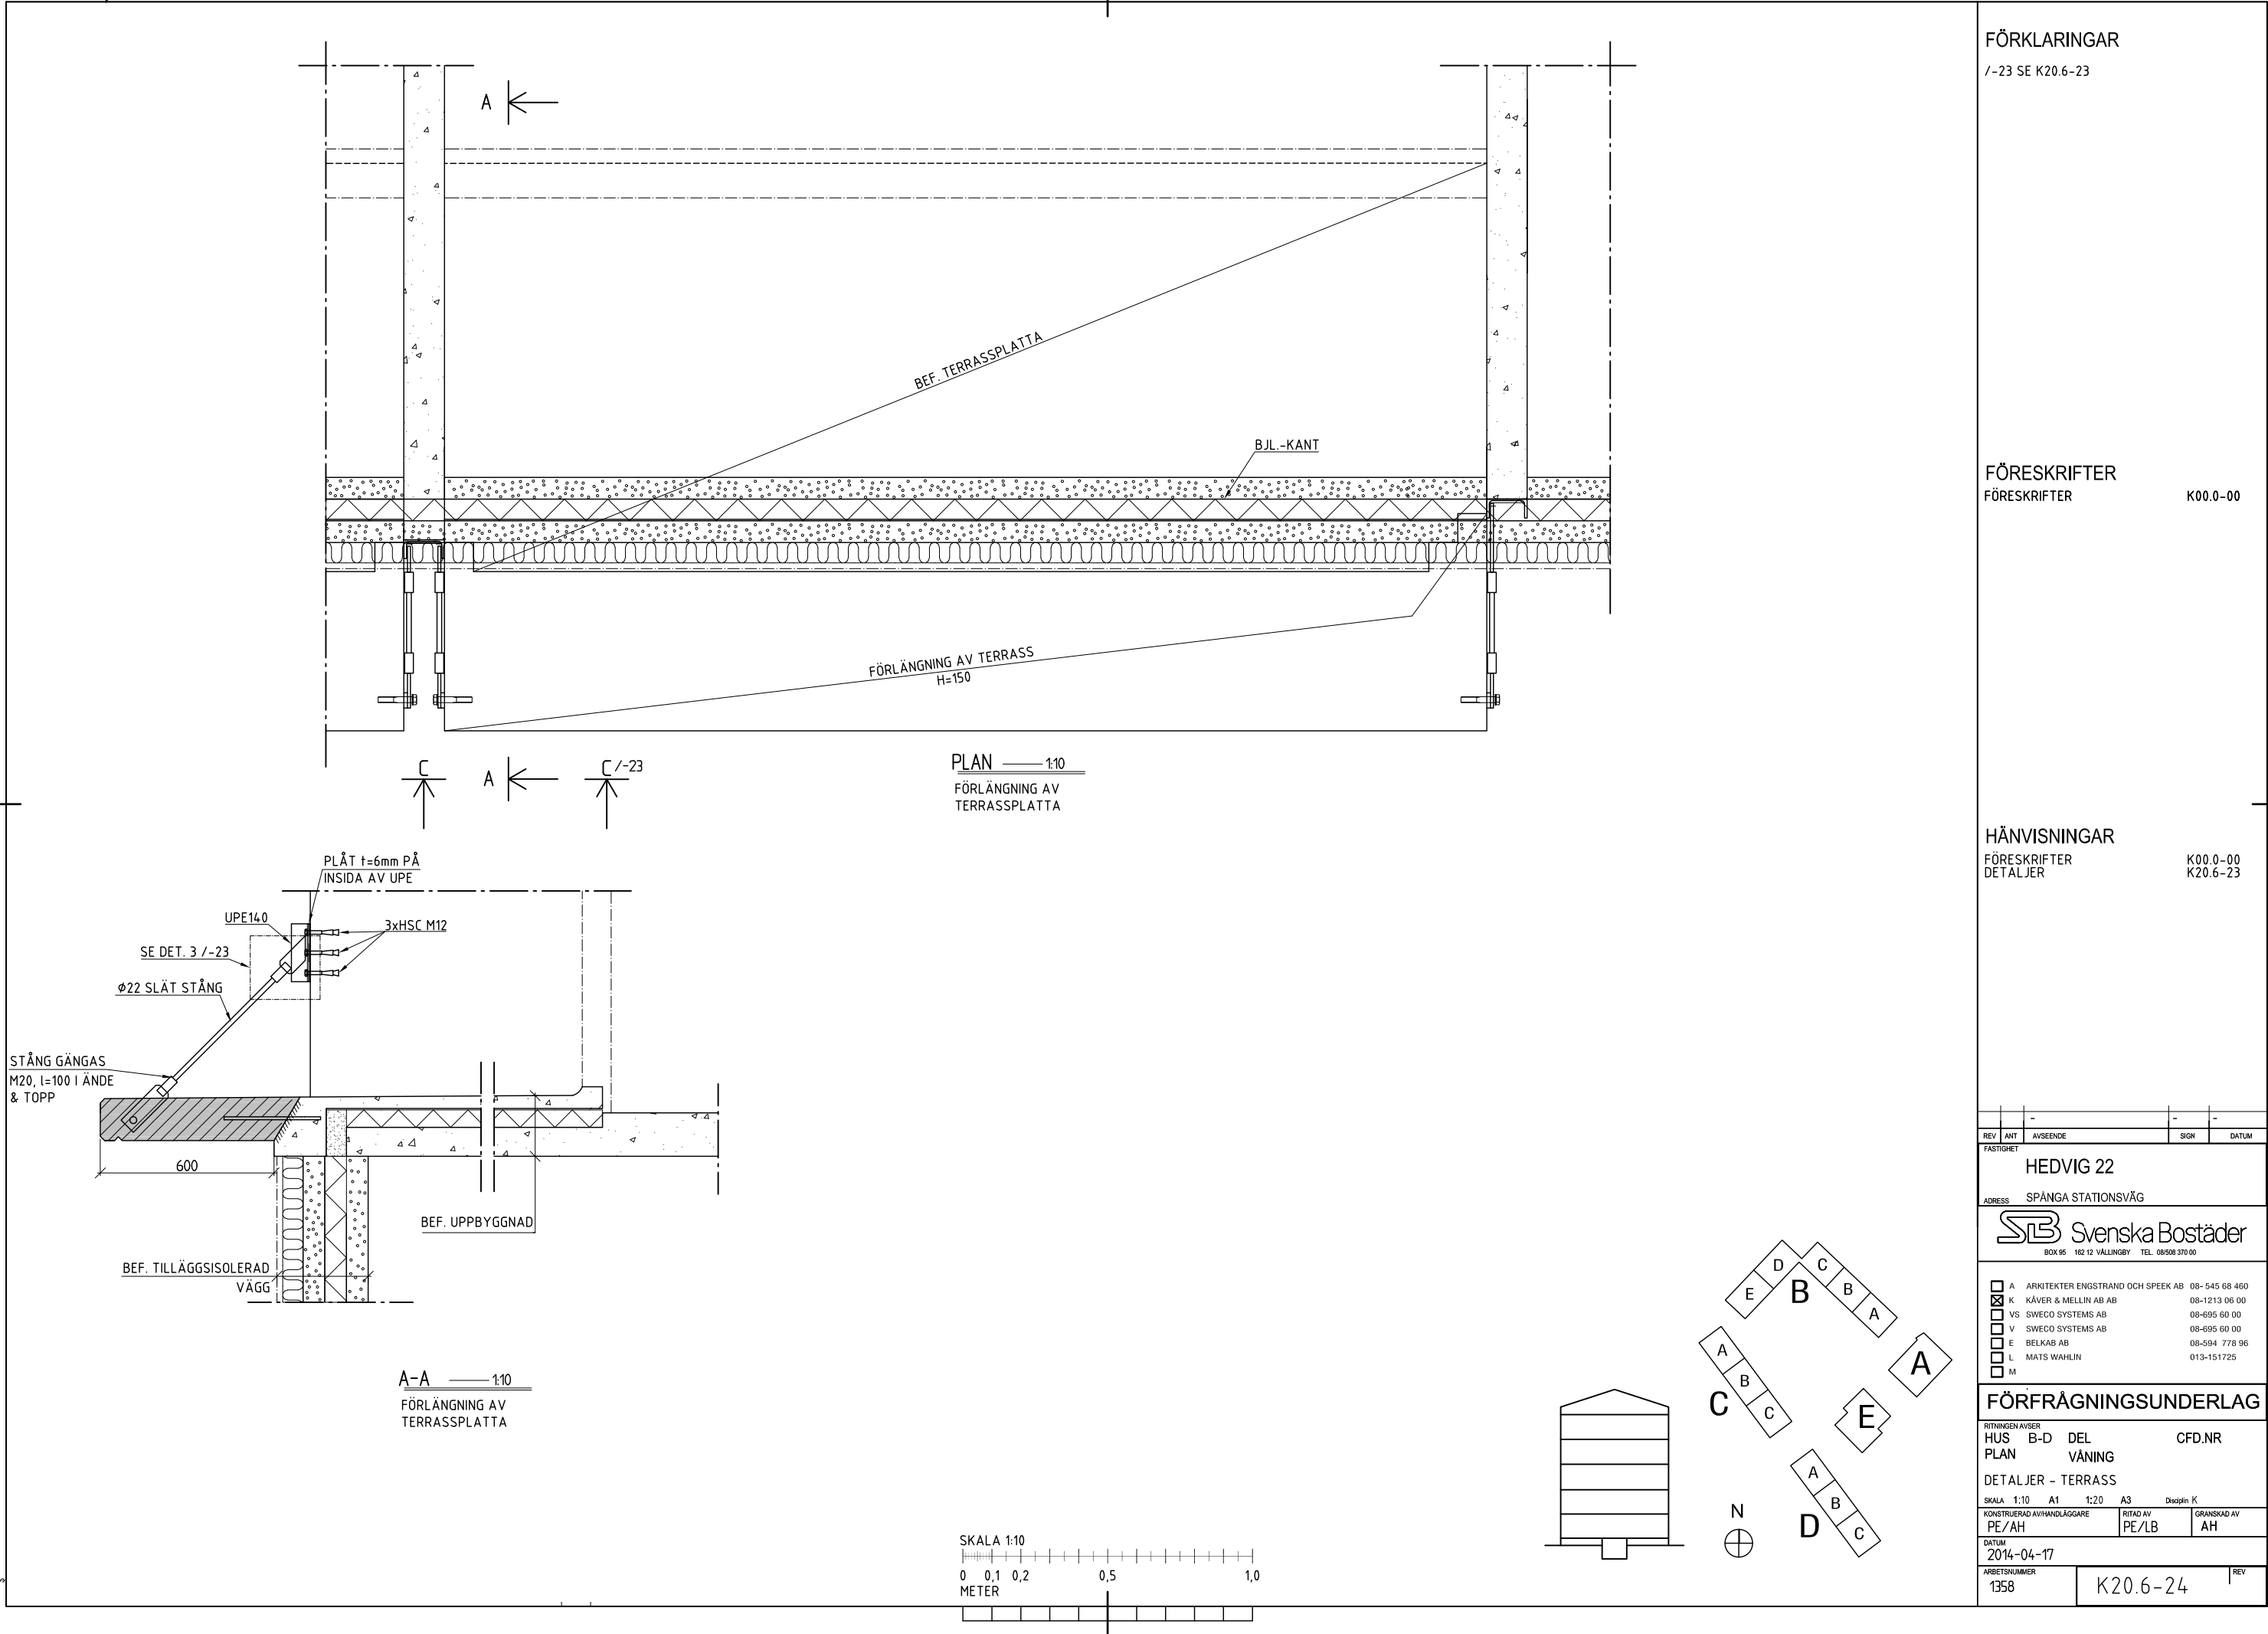


Inkom till Stockholms stadsbyggnadskontor - 2015-06-01, Dnr 2015-01085
Inkom till Stockholms stadsbyggnadskontor - 2018-06-27, Dnr 2017-086745

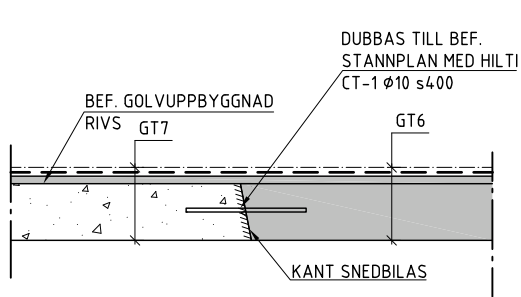


A-A 1:10
NYTT STANNPLAN
ANSLUTER MOT BEF.

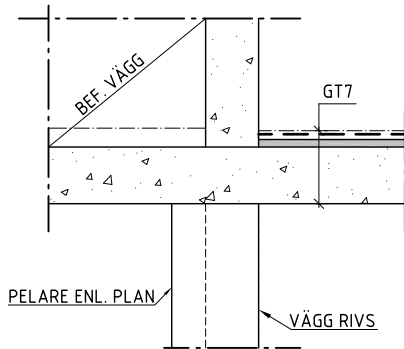


B-B 1:10
NY PELARE

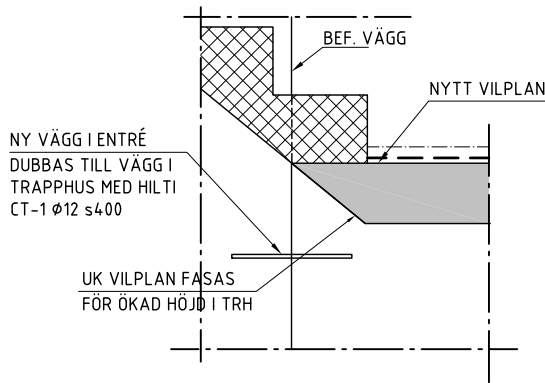


C-C 1:10
INFÄSTNING VÄGG ENTRÉ
MOT VÄGG I TRAPPHUS

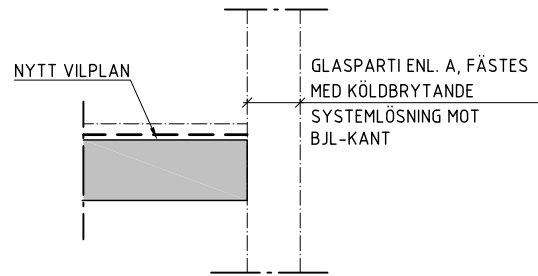


D-D 1:10
NYTT VILPLAN, FASAD

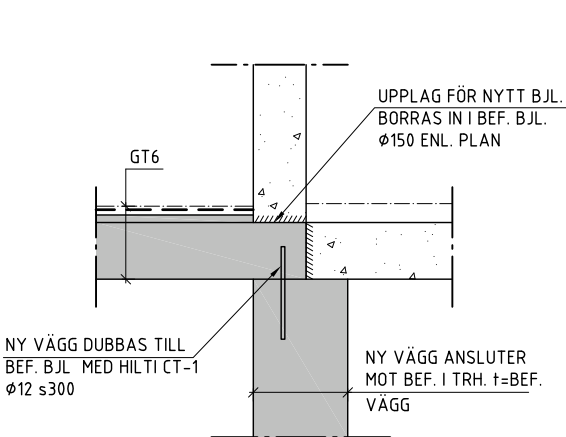


E-E 1:10
NYTT STANNPLAN,
UPPLAG MOT BEF. BJL

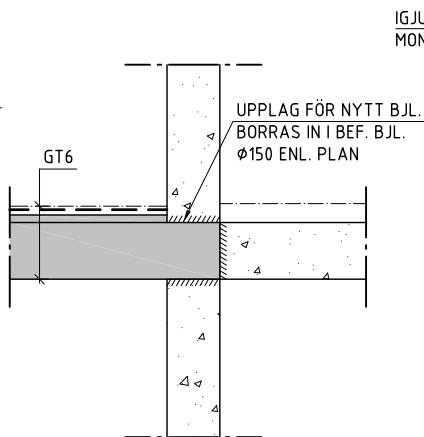


F-F 1:10
NYTT STANNPLAN,
UPPLAG MOT BEF. BJL

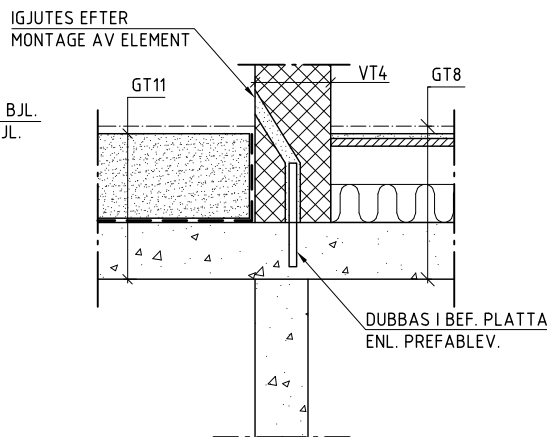


G-G 1:10
STANNPLAN
TIDIGARE VINDSBJL

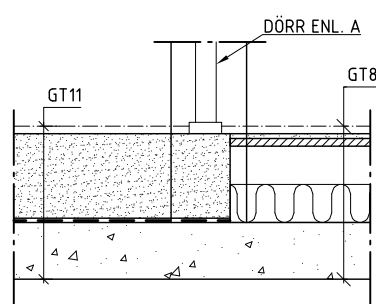


H-H 1:10
TRÖSKEL MELLAN
TRH OCH LGHT

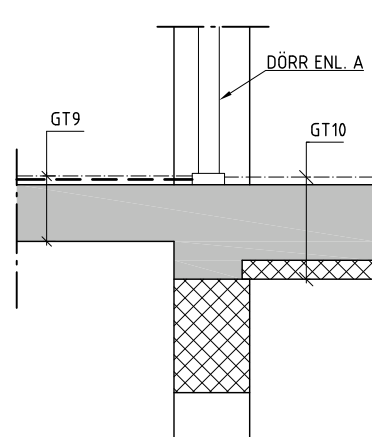


J-J 1:10
TRÖSKEL MELLAN
TRH OCH LGHT
PÅBYGGT PLAN

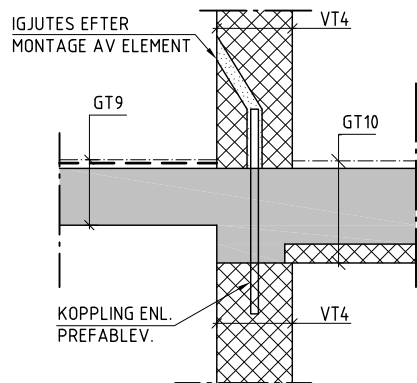



K-K 1:10
TILLBYGGT BJL

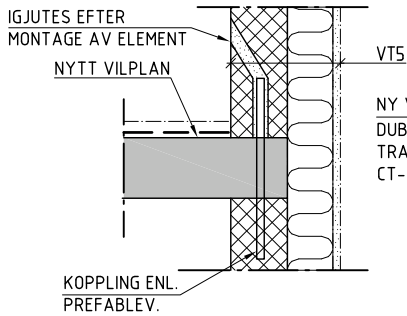

L-L 1:10
NYTT VILPLAN, FASAD

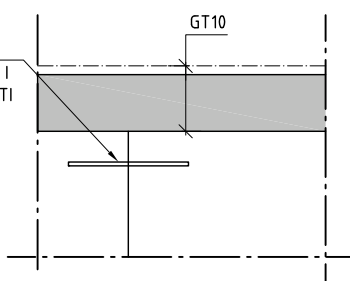

M-M 1:10
INFÄSTNING VÄGG ENTRÉ
ÖVERSTA PLAN

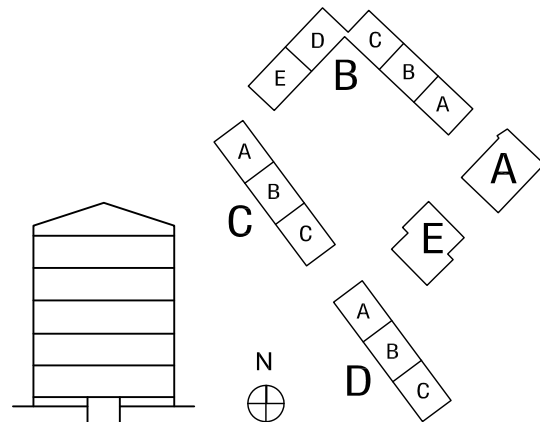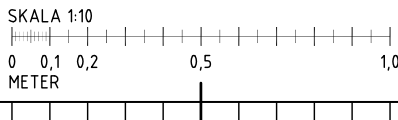

FÖRKLARINGAR

GTX SE RITNING
VTX SE RITNING

K20.6-20
K20.6-20

FÖRESKRIFTER

FÖRESKRIFTER

K00.0-00


HÄNVISNINGAR

FÖRESKRIFTER
TYPDETALJER


K00.0-00
K20.6-20

REV	ANT	AVSEENDE	SIGN	DATUM
FASTIGHET				
HEDVIG 22				
ADRESS SPÅNGA STATIONSVÄG				
 Svenska Bostäder BOX 95 162 12 VÄLLINGBY TEL. 08508 370 00				
☐ A	ARKITEKTER ENGSTRAND OCH SPEEK AB		08-545 68 460	
☒ K	KÄVER & MELLIN AB AB		08-1213 06 00	
☐ VS	SWECO SYSTEMS AB		08-695 60 00	
☐ V	SWECO SYSTEMS AB		08-695 60 00	
☐ E	BELKAB AB		08-594 778 96	
☐ L	MATS WAHLIN		013-151725	
☐ M				
FÖRFRÅGNINGSUNDERLAG				
RITNINGEN AVSER				
HUS B-D DEL			CFD.NR	
PLAN			VÅNING	
DETALJER - TRAPPHUS				
SKALA 1:10 A1 1:20 A3 Disiplin K				
KONSTRUERAD AV/HANDLÄGGARE			RITAD AV	
PE/AH			GRANSKAD AV	
PE/LB			AH	
DATUM 2014-04-17				
ARBETSNUMMER			REV	
1358			K20.6-25	



Inkom till Stockholms stadsbyggnadskontor - 2015-06-01, Dnr 2015-01085
Inkom till Stockholms stadsbyggnadskontor - 2018-06-27, Dnr 2017-086745

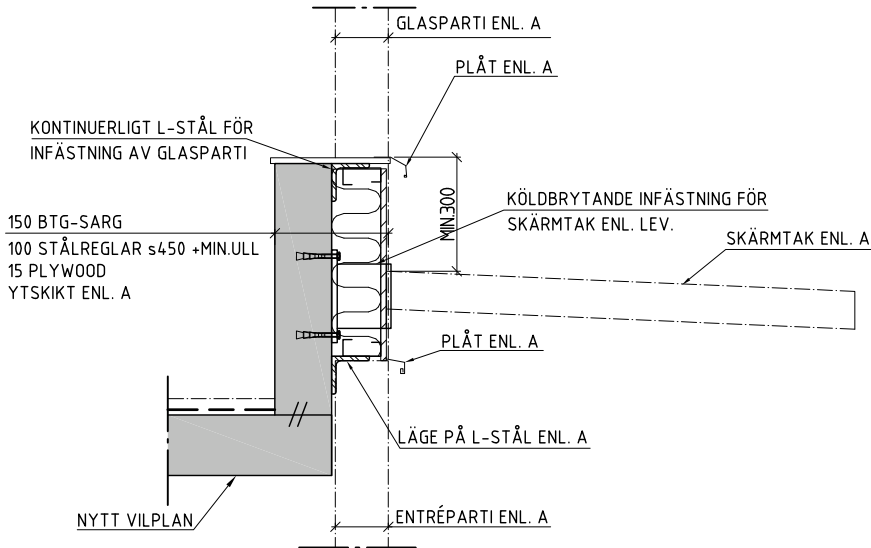

A-A 1:10
NYTT VILPLAN, FASAD
NEDERSTA VILPLANET

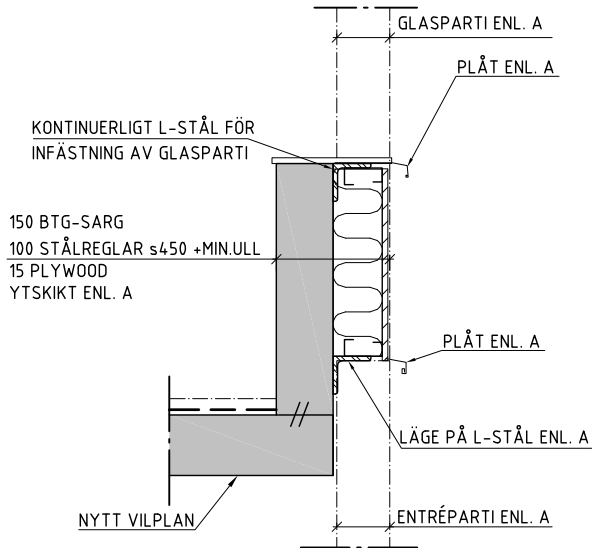

B-B 1:10
NYTT VILPLAN, FASAD
NEDERSTA VILPLANET

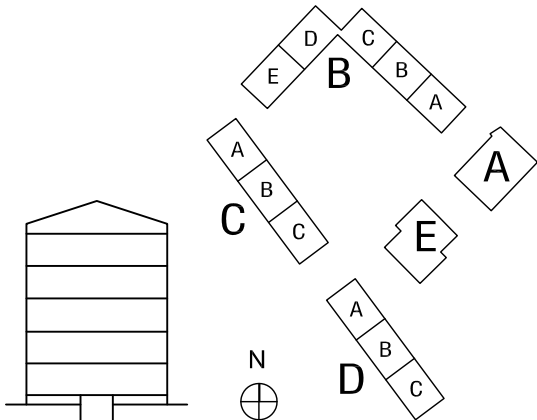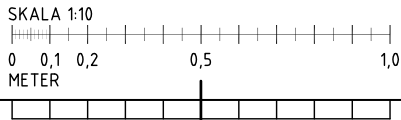

FÖRKLARINGAR

FÖRESKRIFTER




FÖRESKRIFTER K00.0-00

HÄNVISNINGAR

FÖRESKRIFTER K00.0-00

REV	ANT	AVSEENDE	SIGN	DATUM
FASTIGHET				
HEDVIG 22				
ADRESS SPÅNGA STATIONSVÄG				
 Svenska Bostäder BOX 95 162 12 VÄLLINGBY TEL. 08508 370 00				
☐ A	ARKITEKTER ENGSTRAND OCH SPEEK AB		08-545 68 460	
☒ K	KÄVER & MELLIN AB AB		08-1213 06 00	
☐ VS	SWECO SYSTEMS AB		08-695 60 00	
☐ V	SWECO SYSTEMS AB		08-695 60 00	
☐ E	BELKAB AB		08-594 778 96	
☐ L	MATS WAHLIN		013-151725	
☐ M				
FÖRFRÅGNINGSUNDERLAG				
RITNINGEN AVSER				
HUS	B-D	DEL	CFD.NR	
PLAN	VÅNING			
DETALJER - TRAPPHUS ENTRÉ				
SKALA	1:10	A1	1:20	A3
			Daglinj K	
KONSTRUERAD AV/HANDLÄGGARE		RITAD AV		GRANSKAD AV
PE/AH		PE/LB		AH
DATUM				
2014-04-17				
ARBETSNUMMER			REV	
1358			K20.6-26	

Inkom till Stockholms stadsbyggnadskontor - 2015-06-01, Dnr 2015-01085
Inkom till Stockholms stadsbyggnadskontor - 2018-06-27, Dnr 2017-086745

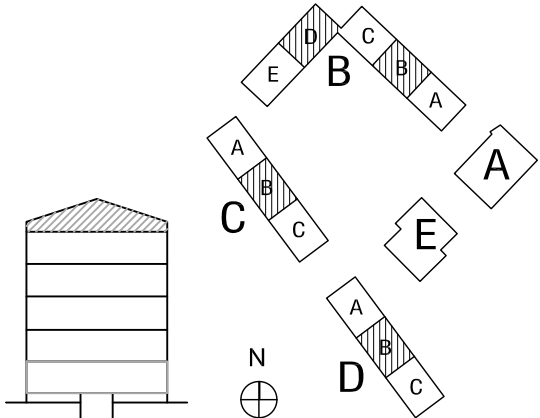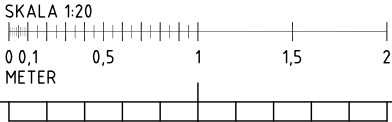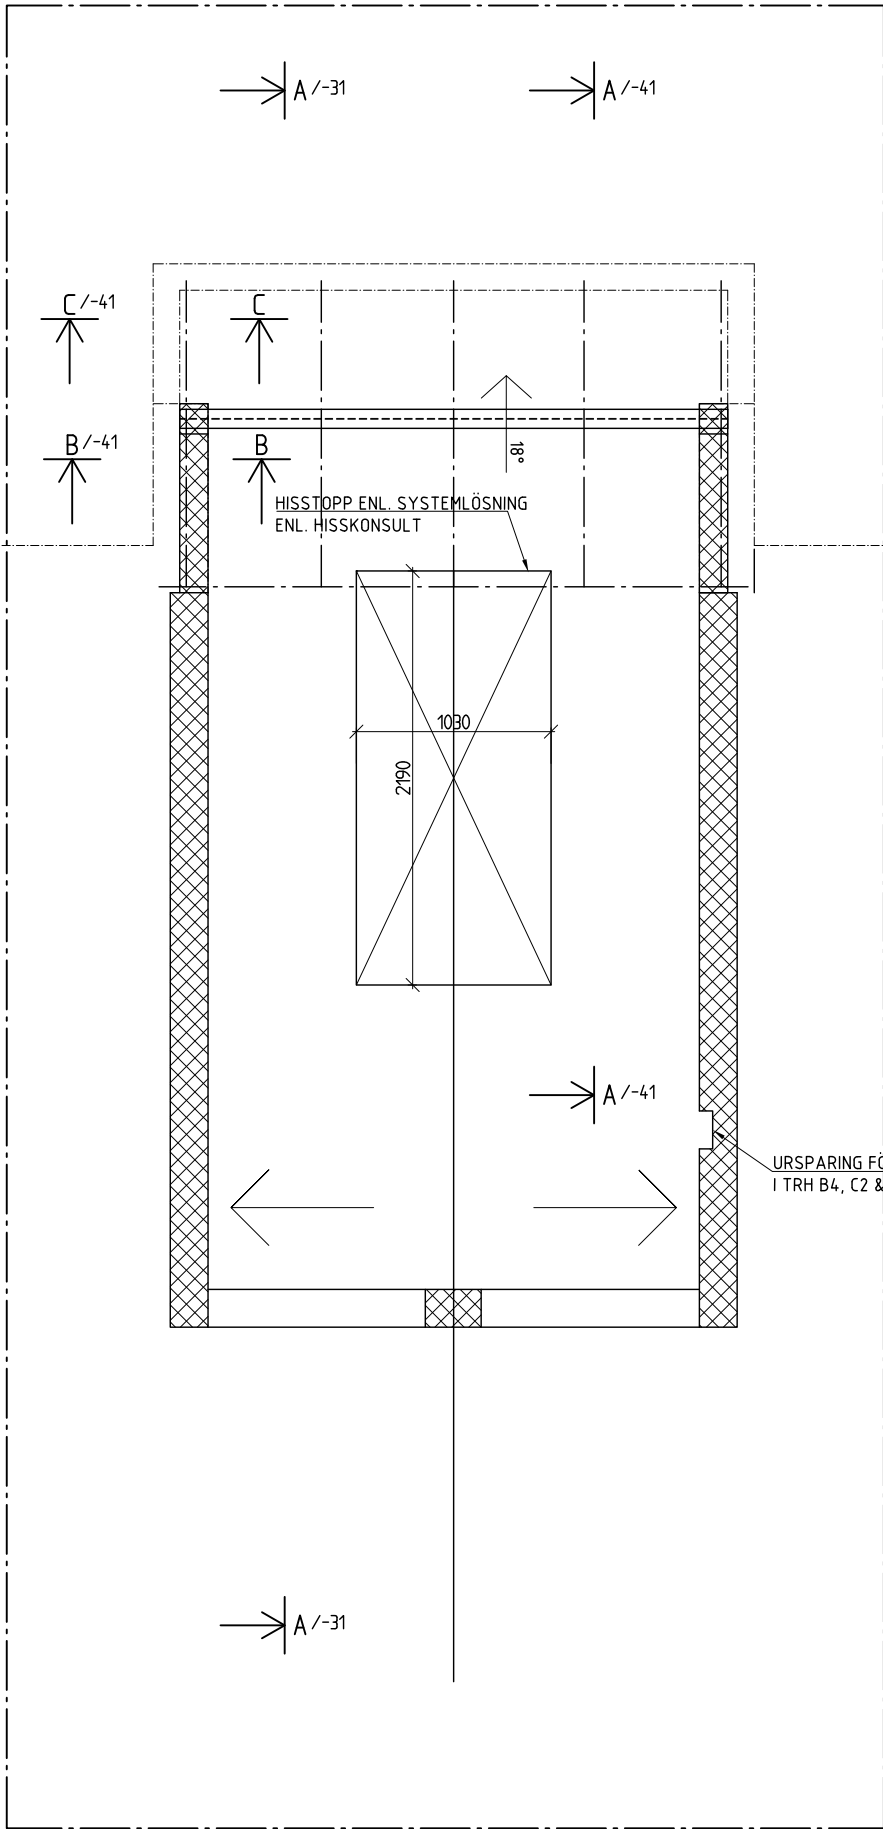

FÖRKLARINGAR

/-31 SE RITNING K20.2-31
/-41 SE RITNING K41.6-41
- - - =TAKSTOLAR

FÖRESKRIFTER




FÖRESKRIFTER K00.0-00

HÄNVISNINGAR

FÖRESKRIFTER K00.0-00
SEKTION K20.2-31
TAKDETALJER K41.6-41

REV	ANT	AVSEENDE	SIGN	DATUM
FASTIGHET				
HEDVIG 22				
ADRESS SPÅNGA STATIONSVÄG				
 Svenska Bostäder BOX 95 162 12 VÄLLINGBY TEL. 08508 370 00				
☐ A	ARKITEKTER ENGSTRAND OCH SPEEK AB		08-545 68 460	
☒ K	KÄVER & MELLIN AB AB		08-1213 06 00	
☐ VS	SWECO SYSTEMS AB		08-695 60 00	
☐ V	SWECO SYSTEMS AB		08-695 60 00	
☐ E	BELKAB AB		08-594 778 96	
☐ L	MATS WAHLIN		013-151725	
☐ M				
FÖRFRÅGNINGSUNDERLAG				
RITNINGEN AVSER				
HUS	B-D	DEL	CFD.NR	
PLAN	VÅNING			
PLAN 5- TAK TRH MED UPPGÅNG TILL VIND				
SKALA	1:20	A1	1:40	A3
		Dessjelin K		
KONSTRUERAD AV/HANDLÄGGARE		RITAD AV		GRANSKAD AV
PE/AH		PE/LB		AH
DATUM				
2014-04-17				
ARBETSNUMMER			REV	
1358			K 4.1.1-061	

Inkom till Stockholms stadsbyggnadskontor - 2015-06-21, Dnr 2015-01085
Inkom till Stockholms stadsbyggnadskontor - 2018-06-27, Dnr 2017-089745

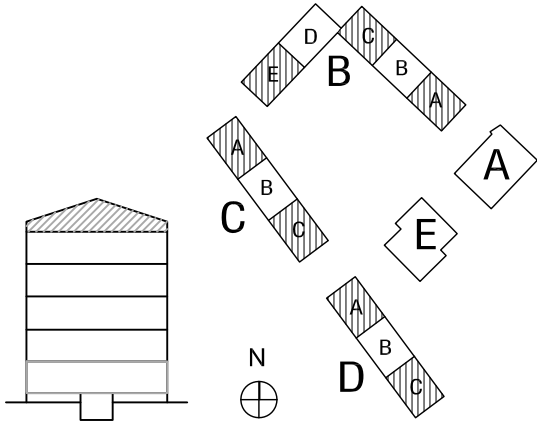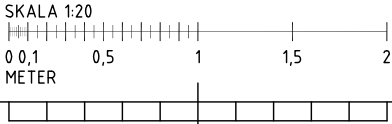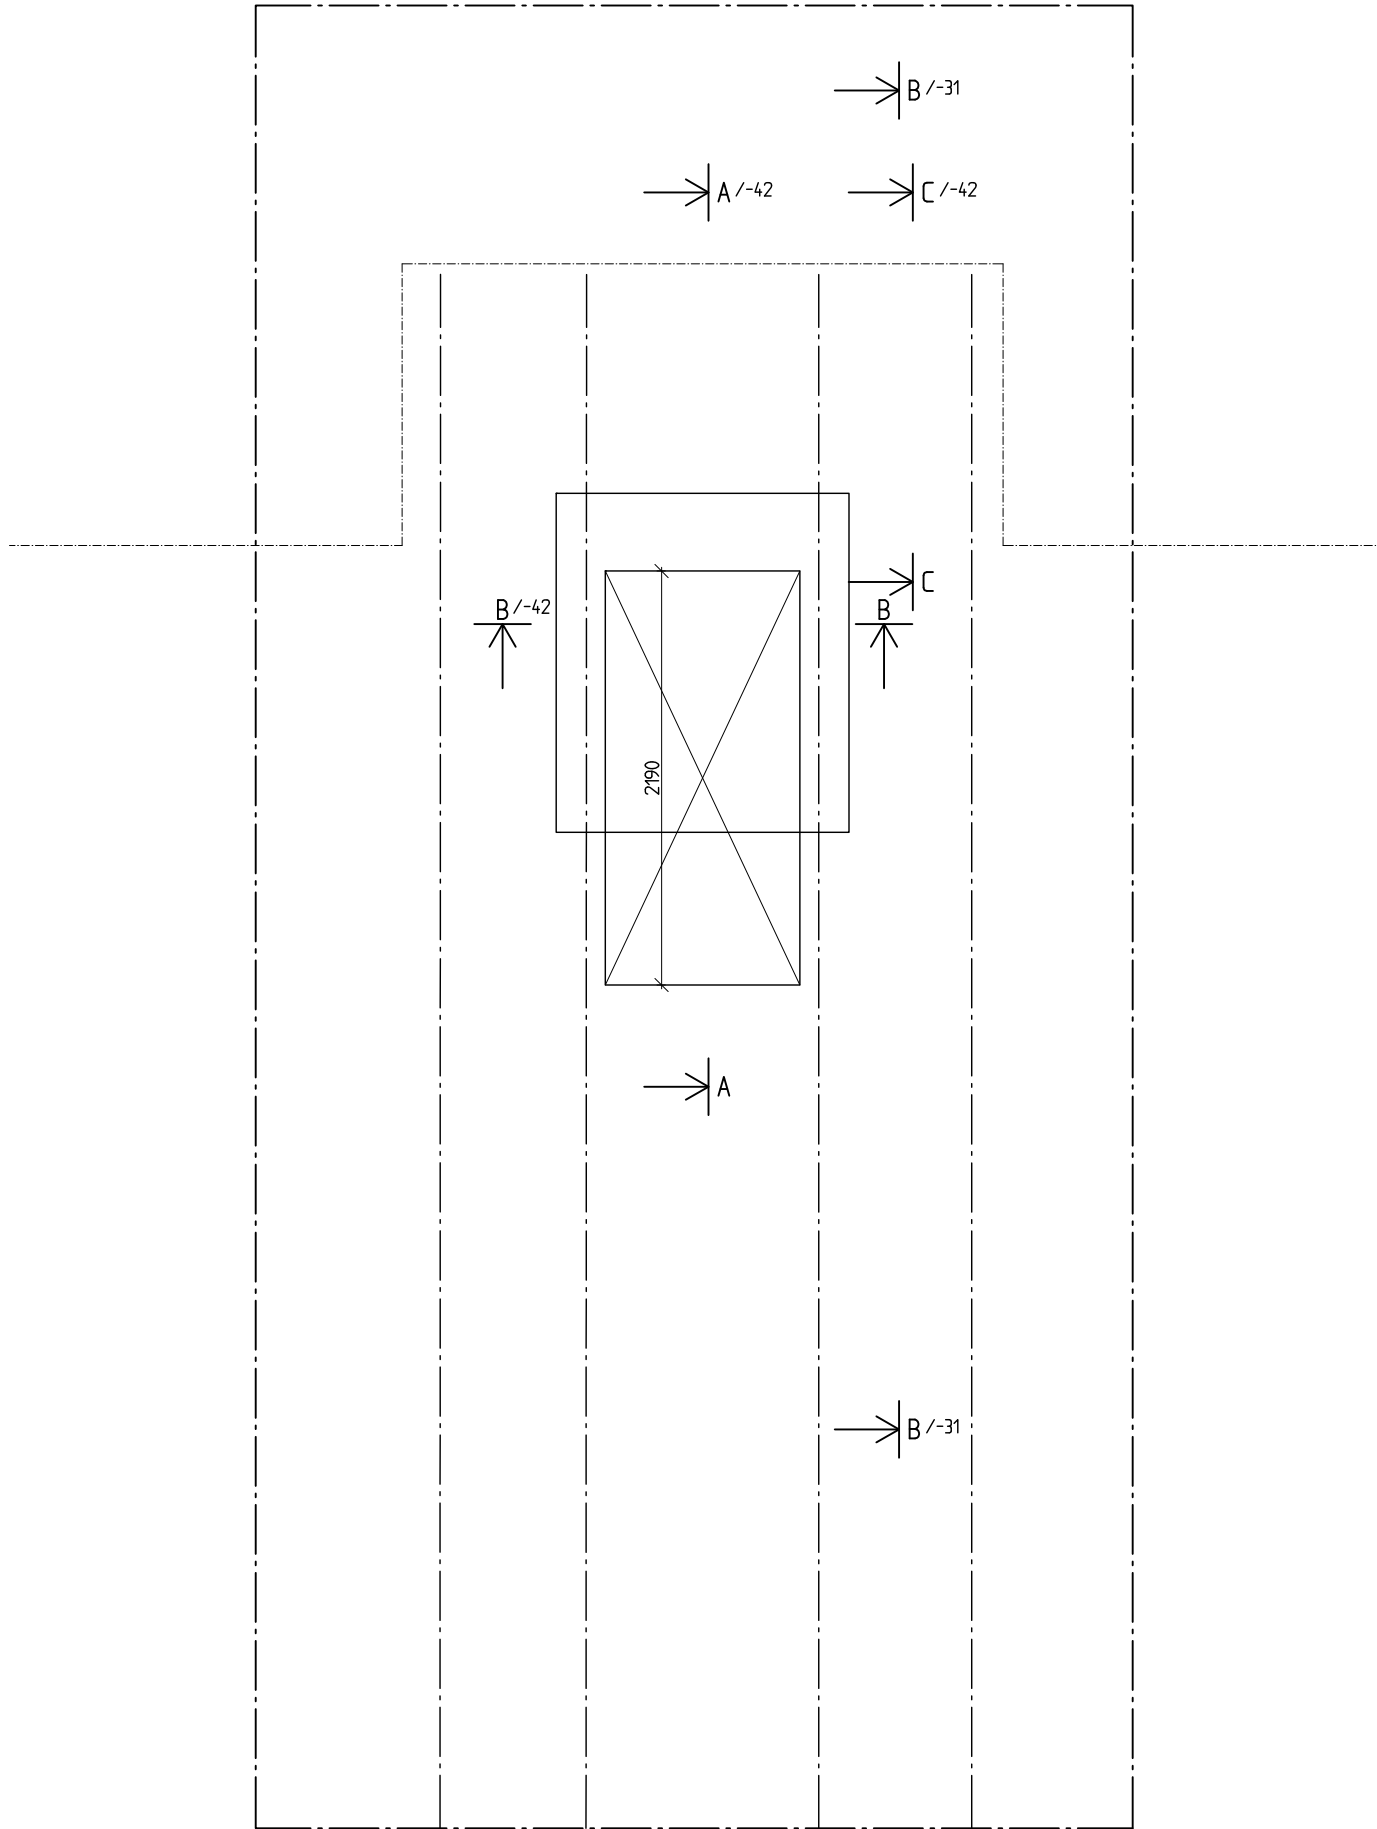

FÖRKLARINGAR

/-31 SE RITNING K20.2-31
/-42 SE RITNING K41.6-42
- - - =TAKSTOLAR


FÖRESKRIFTER

FÖRESKRIFTER K00.0-00

HÄNVISNINGAR

FÖRESKRIFTER K00.0-00
SEKTION K20.2-31
TAKDETALJER K41.6-42

REV	ANT	AVSEENDE	SIGN	DATUM
FASTIGHET				
HEDVIG 22				
ADRESS SPÅNGA STATIONSVÄG				
 Svenska Bostäder BOX 95 162 12 VÄLLINGBY TEL. 08508 370 00				
☐ A	ARKITEKTER ENGSTRAND OCH SPEEK AB		08-545 68 460	
☒ K	KÄVER & MELLIN AB		08-1213 06 00	
☐ VS	SWECO SYSTEMS AB		08-695 60 00	
☐ V	SWECO SYSTEMS AB		08-695 60 00	
☐ E	BELKAB AB		08-594 778 96	
☐ L	MATS WAHLIN		013-151725	
☐ M				
FÖRFRÅGNINGSUNDERLAG				
RITNINGEN AVSER				
HUS		B-D	DEL	CFD.NR
PLAN		VÄNING		
PLAN 5- TAK TRH EJ UPPGÅNG TILL VIND				
SKALA	1:20	A1	1:40	A3
		Disjplin K		
KONSTRUERAD AV/HANDLÄGGARE		RITAD AV	GRANSKAD AV	
PE/AH		PE/LB	AH	
DATUM				
2014-04-17				
ARBETSNUMMER			REV	
1358			K41.1-062	

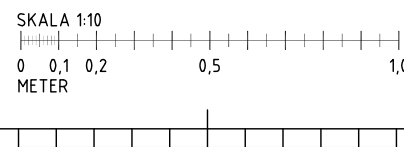

FÖRKLARINGAR

TTX	SE RITNING	K20.6-20
VTX	SE RITNING	K20.6-20

FÖRESKRIFTER


FÖRESKRIFTER	K00.0-00
--------------	----------

HÄNVISNINGAR

FÖRESKRIFTER	K00.0-00
TYPDETALJER	K20.6-20

REV	ANT	AVSEENDE					SIGN		DATUM
FASTIGHET									
HEDVIG 22									
ADDRESS SPÅNGÅ STATIONSVÄG									
Svenska Bostäder BOX 95162 12 VÄLLINGBYTEL. 08/508 370 00									
☐ A ARKITEKTER ENGSTRAND OCH SPEEK AB 08-545 68 460 ☒ K KÄVER & MELLIN AB 08-1213 06 00 ☐ VS SWECO SYSTEMS AB 08-695 60 00 ☐ V SWECO SYSTEMS AB 08-695 60 00 ☐ E BELKAB AB 08-594 778 96 ☐ L MATS WAHLIN 013-151725 ☐ M									
FÖRFRÅGNINGSUNDERLAG									
RITNINGEN AVSÄND									
HUS		B		DEL		CFD.NR			
PLAN				VÅNING					
TAKDETALJER TRH MED UPPGÅNG TILL VIND									
SKALA		1:10		A1		1:20		A3	
						Disciplin		GRANSKAD	
KONSTRUERAD AV/HANDLAGGARE				PE/AH		RISAD AV		PE/LB	
								AH	
DATUM									
2014-04-17									
ARBETSNUMMER									
1358									
K416-41									
REV									

inkom till Stockholms stadsbyggnadskontor - 2015-06-01, Dnr.2015-01085
inkom till Stockholms stadsbyggnadskontor - 2018-09-27, Dnr.2017-05974

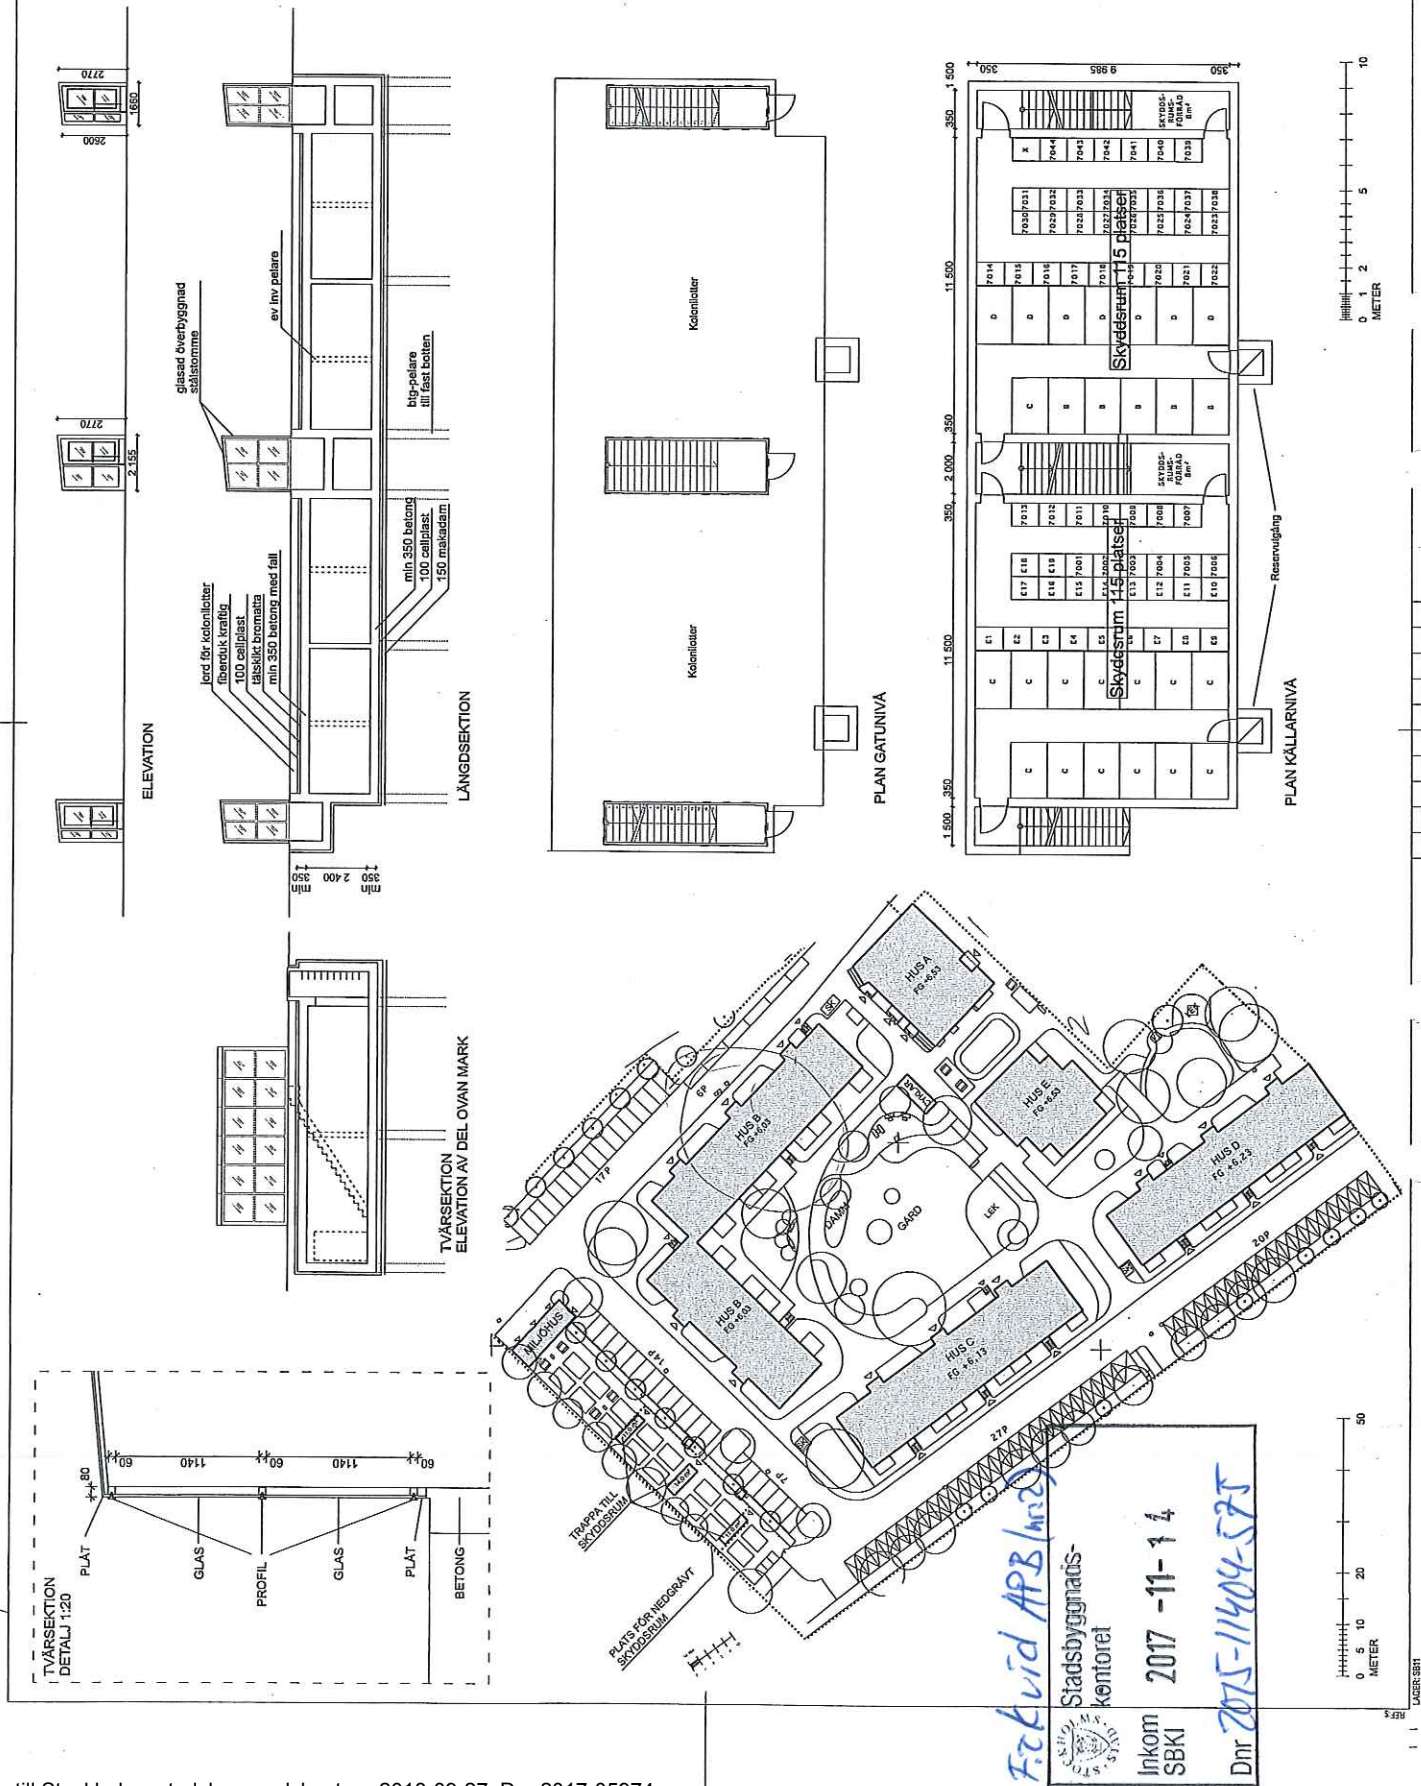

FÖRKLÄRNINGAR


- RR-XX- RR-PALE I HÖGHÄLLFAST STÅL
- GRUNDBALK B-1250 MED CENTRISKT PLACERADE
- RR-PÄLLAR
FÖRESKRIFTER

HÄNVISNINGAR

SE HANDLINGSFÖRTECKNING

CHECKLISTA/ÅTERSTÅR

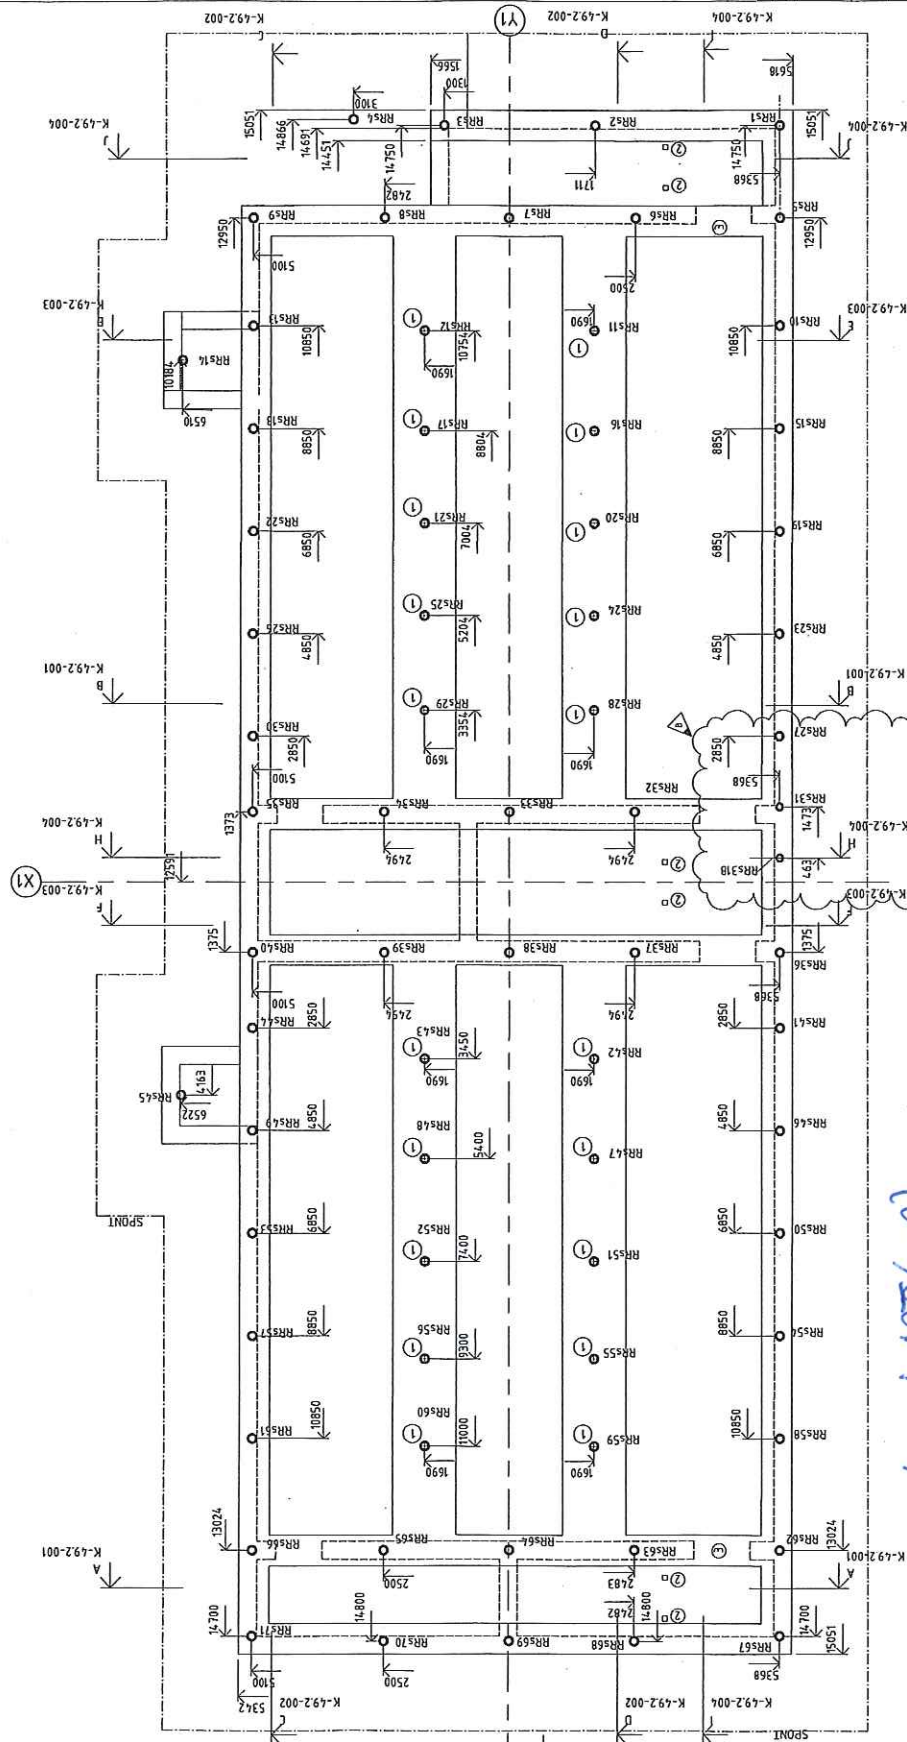

SE ANDRINGSKOD 6	DEPA
SE ANDRINGSKOD 7	DEPA
Fick vid APB (nr 2)

Stadsbyggnads-
kontoret

Inkom 2017 -11-14
SBKI

Dnr 2015-11404-571