



Karlsviks strand

Program för allmän platsmark

LAND Arkitektur
2019.08.28

Dokumentet **Karlsviks strand - Program för allmän platsmark** har tagits fram parallellt med strukturplan för Karlsviks strand på uppdrag av:
Stadsbyggnadskontoret, Stockholm stad och
Exploateringskontoret, Stockholm stad.

Arbetet har utförts av Sofia Nylén, Rebecka Rosén och Diana Holmbom på LAND Arkitektur i samarbete med Rita Mosavat, Ramböll (trafikplanerare) och Mia Lindblad, Landskapslaget (planarkitekt).

Foton och illustrationern: LAND Arkitektur om inget annat anges

Juni 2019

Övriga dokument som tagits fram i arbetet med Karlsviks strand/
Drevvikens strandpark är:

- Stadsbyggnadsprogram, Landskapslaget
- Campingstugeprogram, Landskapslaget
- Klockelund - Program för allmän platsmark, LAND Arkitektur
- Naturvärdesinventering, Ekologigruppen
- Trädinventering, Arbor Konsult

Innehållsförteckning

Inledning	s. 4
- Bakgrund	
- Syfte	

1. BAKGRUND

Planområdet Karlsviks strand	s. 6
En del av Drevvikens strandpark	s. 7
Analys	s. 8
- Kulturhistoria	
- Naturvärden	
- Sociotopvärden	

2. GESTALTNING

Allmän platsmark	s. 10
- Mål	
- Uppbyggnad	
- Materialpalett	
- Illustrationsplan	
Park	s. 14
- Översikt	
- Hökarängsbadet	
- Bryggparken	
- Folkparken	
- Kvartersleken	
Stråk	s. 22
- Översikt	
- Farstastråket/Ekebergabacken	
Gata och Torg	s. 24
- Översikt	
- Koncept för gatuträd	
- Karlsviks strands torg	
- Nynäsvägens inramning idag	
- Grönt vägområde mellan Nynäsvägen och Perstorpsvägen	
- Perstorpsvägen	
- Lokalgator	

Inledning

Bakgrund


Karlsviks strand ligger i nordöstra Farsta, mellan Nynäsvägen och sjön Drevviken. Enligt översiktsplanen är Farsta utpekad som ett av Stockholms fokusområden och därmed sker omfattande förtätning runt om i stadsdelen. Förtätningen kommer medföra att Farstas befolkning i stort sett fördubblas vilket kommer att ställa högre krav på de offentliga rummen.

I Karlsviks strand byggs ca 750 nya bostäder, med plats för ca 1500 boende. Här utvecklas en del av Drevvikens Strandpark samt Farstastråket.

Som bakgrund till programarbetet har en analys tagits fram tillsammans med ett koncept för Drevvikens Strandpark.

Syfte

Detta är ett separat dokument och en programhandling som syftar till att skapa en målbild för den allmänna platsmarken som kan ligga till grund för framtida projektering.

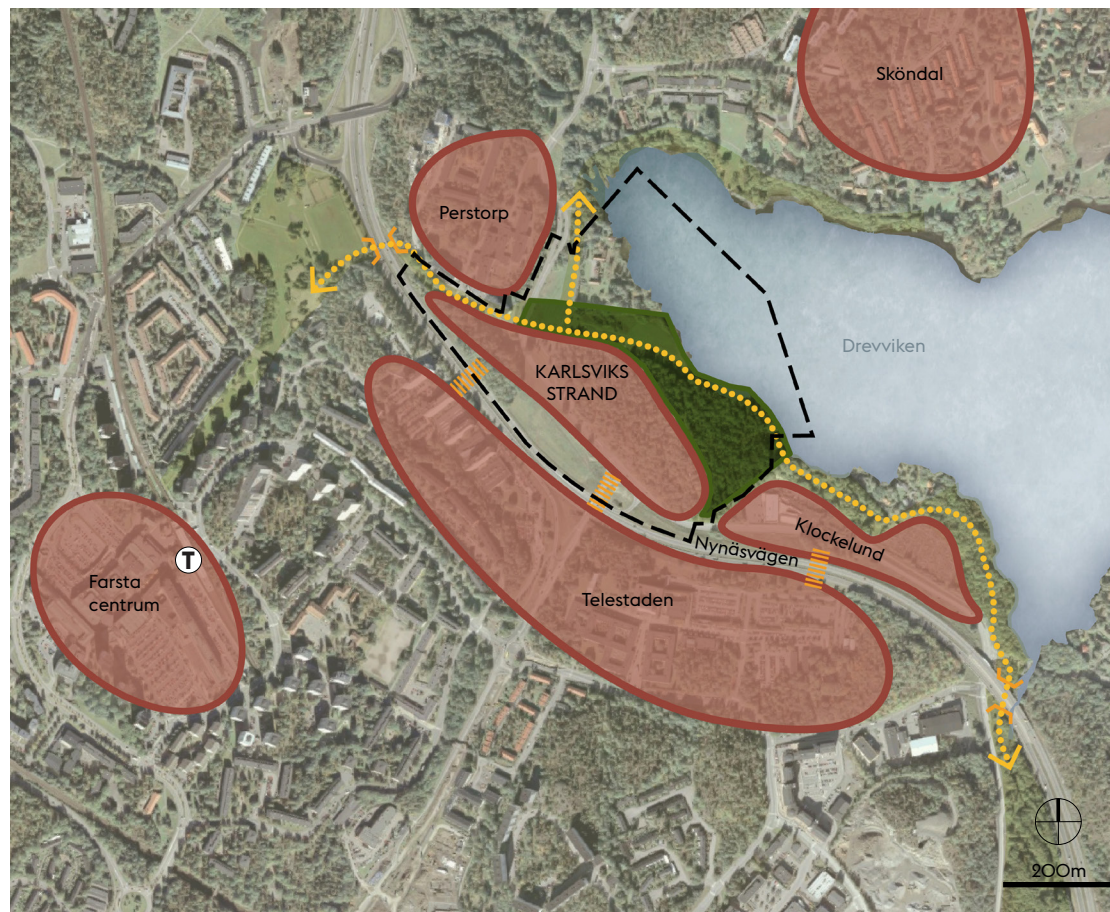

Förtätningsområden i nordöstra Farsta.

Befintlig bryggpromenad längs Drevvikens strand i "Bryggparken".

1. BAKGRUND

Planområdet Karlsviks strand



Karlsviks strand idag


Området idag utgörs främst av naturmark. Friluftsbadet Hökarängsbadet har en central plats för friluftsliv under hela året och nyttjas av allmänhet från stora delar av södra Stockholm. På de bergiga partierna ligger ett område med campingstugor. Inom området ligger även en privat fastighet, Hökarängens gård. Karlsviks strand kopplas mot sin omgivning med Perstorpsvägen som löper parallellt med Nynäsvägen.



Karlsviks strands framtida struktur

Den planerade bebyggelsen placeras främst på mark som frigörs i samband med ändrat läge av Perstorpsvägen samt grönytor vid Ekebergabacken. I samband med bostadsbyggandet utvecklas marken från naturmark till delar med programmerad parkmark i samklang med de höga ekologiska värden som finns i området.


En del av Drevvikens Strandpark

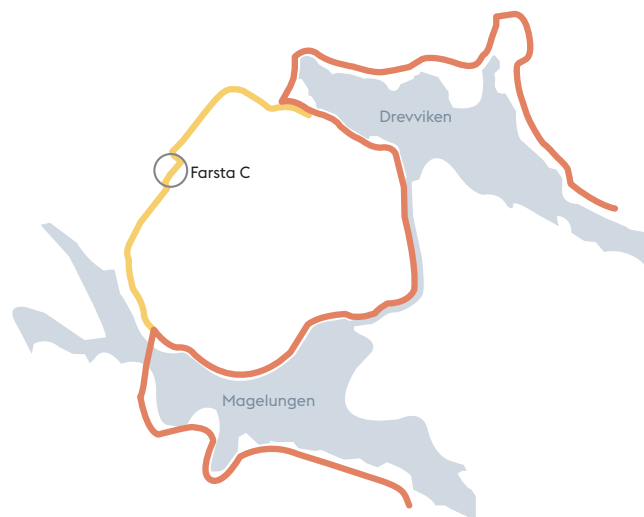

Park i skärningspunkt

Drevvikens strandpark ingår i flera viktiga stråk samtidigt som parken får en egen karaktär.


Parken är en del av en 1 mil lång strandpromenad mellan sjöarna längs Drevviken-Forsån-Magelungen som förbinder Flaten med Ågesta. Parken blir också en förlängning av Farstastråket mellan sjöarna via centrum och länkar denna med promenaden längs Forsån.

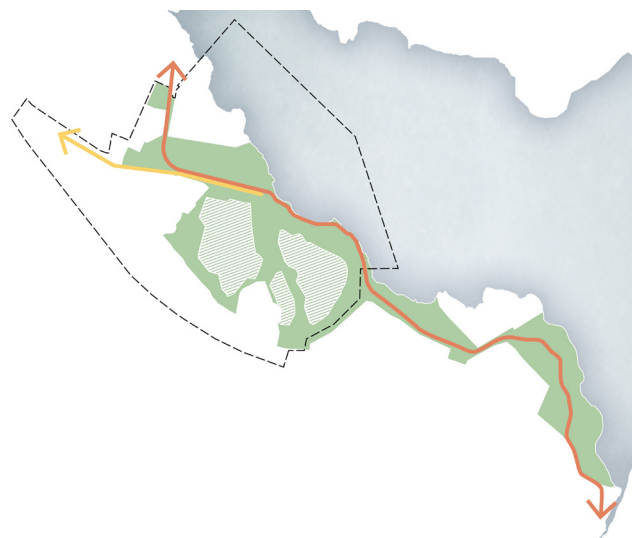

Parken och strandpromenaden

Parken får en lång utsträckt form som följer Drevvikens strand. Den nya parkens yta överstiger fem hektar.

Genom parken går ett sammanhängande tillgängligt stråk, en strandpromenad, som fortsätter utanför parken i båda riktningar.

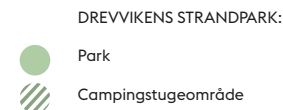


Parkens delar

Idag innehåller området en mångfald av karaktärer och historiska lager, både kulturella och biologiska/ekologiska. Dessa karaktärer förädlas och förstärks och ligger till grund för parkens olika delar. Tillsammans skapar de en mängd olika upplevelser, ger utrymme för aktivitet och bevarar de viktiga ekologiska samspelet.



Analys

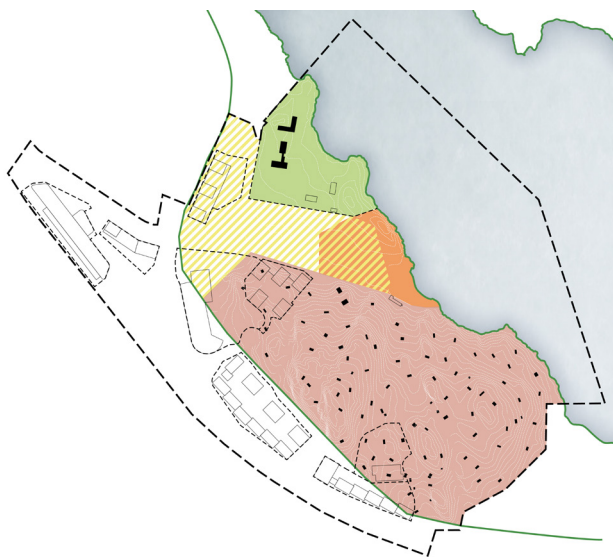

Kulturhistoria

Hökarängens gård har anor från 1600-talet och var ursprungligen en del av Farsta gård. Fastigheten har byggts om och byggts ut över tid och inrymmer idag bebyggelse från olika tidsåldrar.

Campingstugeområdet från 1930-talet på de bergiga partierna i Karlsviks strand är grönklassat enligt Stockholms stadsmuseum. De är en del av arbetarklassens historia. Hökarängsbadet är ett friluftsbad och del av den generalplan som antogs 1955 för Farsta.

- Friluftsliv (enl. Sven Markelius generalplan från 1955)
- Hökarängens gård med särskilt högt kulturhistoriskt värde
- Campingstugeområde
- Tidigare jordbruksmark
- Område där särskild uppmärksamhet bör ägnas åt kulturhistoriska värden enl. Stockholms stadsmuseum



Naturvärde

Karlsviks strand är en del av en viktig ekbiotop som löper längs Drevviken samt har förgreningar in mot Farsta. Detta utgör en viktig länk och ett spridningssamband för att värna om den biologiska mångfalden sett både ur ett lokalt och regionalt perspektiv.

Karlsviks strands land- och vattenområden bildar viktiga livsmiljöer för groddjur vilket är särskilt utpekad att beakta i samband med planering.

Områdets mer bergiga delar har bestånd av hållmarkstallskog med en blandning av åldrar på tall.

- Ekmiljöer med äldre träd
- Tallmiljöer
- Damm med våtmark
- Ädellöv - ask och lönn



Sociotopvärden

Sammanfattat ur Stockholms sociotopkarta har Farsta som stadsdel brist på sociotopytor innehållande lekplatser, öppna flexibla plana ytor samt blomsterprakt. Vid utveckling av den allmänna platsmarken i kring Drevviken bör detta tas i beaktning.

- | | | |
|----------------------|----------------------|---------------------------|
| L - Naturlek | B - Bad | Va - Vattenkontakt |
| E - Evenemang | P - Picknick | Us - Uteservering |
| U - Utsikt | Pr - Promenad | Db - Dansbana |
| R - Ro | Bo - Bollek | Sk - Skridsko |
| G - Grön oas | Ug - Utegyrn | Gr - Grilla |



2. GESTALTNING

Visionsbild över Hökarängsbadet och Farstasträket ner mot Drevviken.


Allmän platsmark

Mål

- Den allmänna platsmarken skall ses i en helhet med övriga offentliga rum och stråk längs Drevviken och miljöer söder om Nynäsvägen mot Farsta centrum. Området skall komplettera kringliggande områden i karaktär och innehåll.
- Vid utvecklandet av den allmänna platsmarken i Karlsviks strand i samband med ny bostadsbebyggelse skall områdets kultur- och naturvärden beaktas.
- Området har främst idag en karaktär av rekreativt naturområde. I samband med Karlsviks strands förändring skall bristande sociotopvärden i Farsta beaktas samt att befintliga värden förstärks. Naturmarken ges tillägg av mer parkkaraktär.
- Offentliga rum i området skall ha en spännvidd från att vara mötesplatser på lokal nivå till att vara målpunkter för hela södra Stockholm.
- Områdets topografi skall beaktas i utformningen av den allmänna platsmarken. Tillgängliga stråk skapas där ej för stora ingrepp i naturen krävs.
- En variation av belysta stråk och icke-belysta stråk skapas för att både tillgodose trygg vistelse över årets och dygnets mörka tider samtidigt som att delar endast har naturligt ljus för att bibehålla upplevelsen av natur.

- Tillkommande program och aktiviteter på den allmänna platsmarken skall säkerställa att olika målgrupper tillgodoses.
- Områdets offentliga rum skall säkerställa goda vistelsekvaliteter och aktiviteter över året och främja friluftslivet.
- Området har olika fronter med naturområde mot Drevviken och gatumiljöer mot Nynäsvägen. Väl kopplande stråk skall binda samman dessa fronter och skapa goda förlängningar och kopplingar till omgivande bostadsområden.


- Gestaltningen av mötet mellan allmän platsmark och kvartersmark ska tydliggöra vad som är offentlig och privat mark. Kvarteren möter det offentliga rummet med materialskiljande kanter eller murar där inte fasadliv utgör mötet.
- Den allmänna platsmarken ska bidra med ekosystemtjänster
- Funktionerna på skolgård, i stråk och i park ska komplettera varandra.

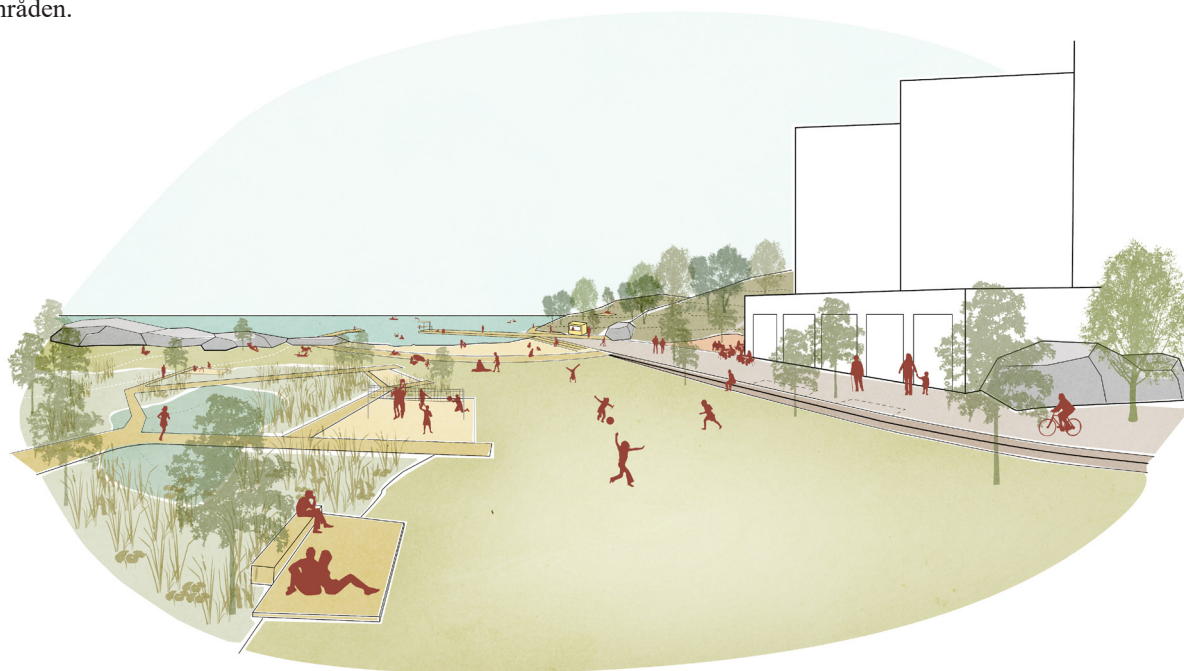

Allmän platsmark

Uppbyggnad


Den allmänna platsmarken i Karlsviks strand består till största del av parkmark med olika karaktär och grad av programmering. Området får ett torg placerat vid Perstorpsvägen möte med Ågesta Broväg där busshållplats planeras. Gatunätet är uppbyggt av en befintlig huvudgata, Perstorpsvägen, som flyttas i sitt läge närmre Nynäsvägen och får en mer stadsmässig karaktär. Två mindre lokalgator skapas för angöring till den nya bostadsbebyggelsen. Parker, torg och gator binds samman av olika stråk. Stråken får olika hierarki och dignitet och skapar en variation i rörelsen genom området. Stråken kopplar även vidare till kringliggande områden.

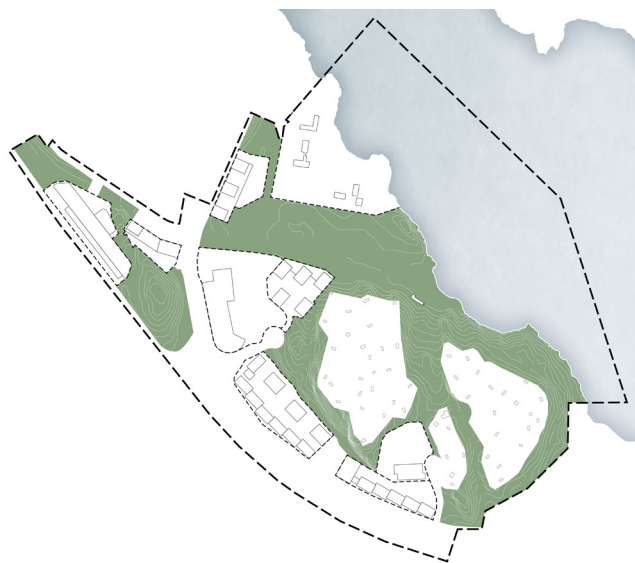

Park



Stråk

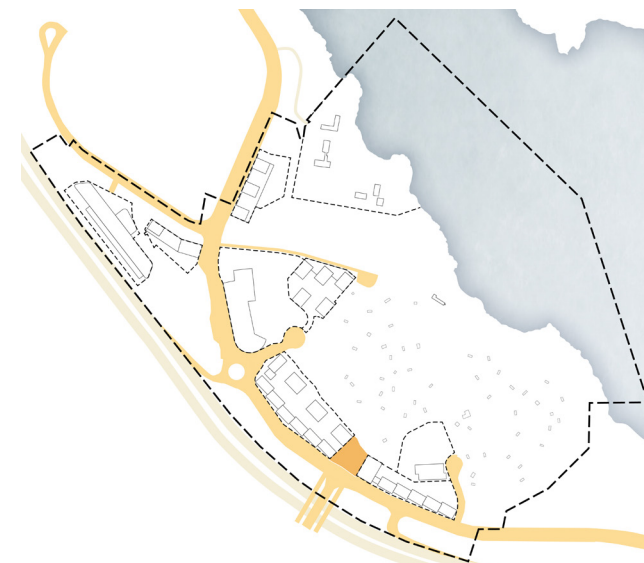

Gator och Torg


Allmän platsmark

Materialpallet


Karlsviks strands befintliga miljö och karaktär tillsammans med de natur- och kulturvärden som finns i området får prägla valet av material i utformandet av den allmänna platsmarken. Materialen skall därför främst utgöras av naturmaterial.

- Stråk byggs med stenmjöl alternativt asfalt med bearbetning.
- Fallskydd bör till så stor del som möjligt byggas med sand och flis. Delar av fallskyddet måste dock anpassas av tillgänglighetsskäl, förslagsvis i corkeen.
- Övriga hårdgjorda ytor byggs med stenmjöl med inslag av naturstenhällar samt trädäck.
- Kanter, trappor och murar byggs med natursten eller trä.
- Utrustning består främst av trä.


Växtmaterial väljs för att stärka områdets befintliga biotoper. Ek och tall är dominerande träslag. I fuktiga partier utgörs bestånden främst av sälg och pil. Som komplement till de befintliga arterna av träd planteras mindre blommande träd för att öka biodiversiteten. I brynzoner skall arter som fungerar som pollenresurs gynnas. Campingstugeområdet innehåller idag arter av trädgårdskaraktär som står i naturmarken. Delar av detta bevaras för att berätta om områdets historia samt att öka upplevelsevärdet.

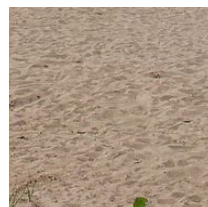


Sand

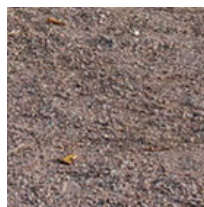

Stenmjöl

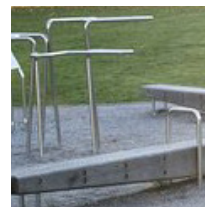


Stål

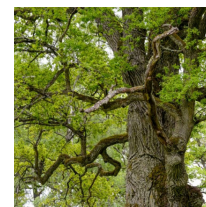

Ek



Tall

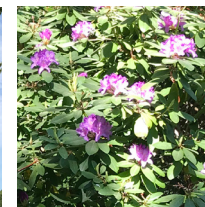

Rhododendron



Sten - bearbetad



Stenblock



Stenhällar




Pil




Sälg




Mindre blommande träd

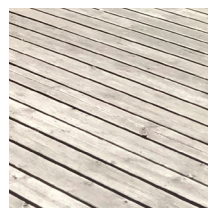


Trädäck

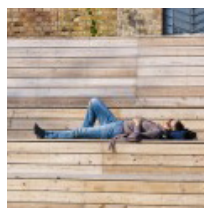

Sittmöbler i trä

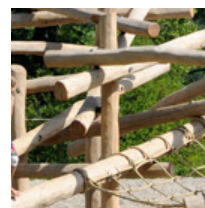

Lekredskap i trä

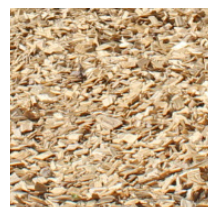

Träflis som fallskydd




Corkeen som tillgängligt fallskydd



Park

Översikt

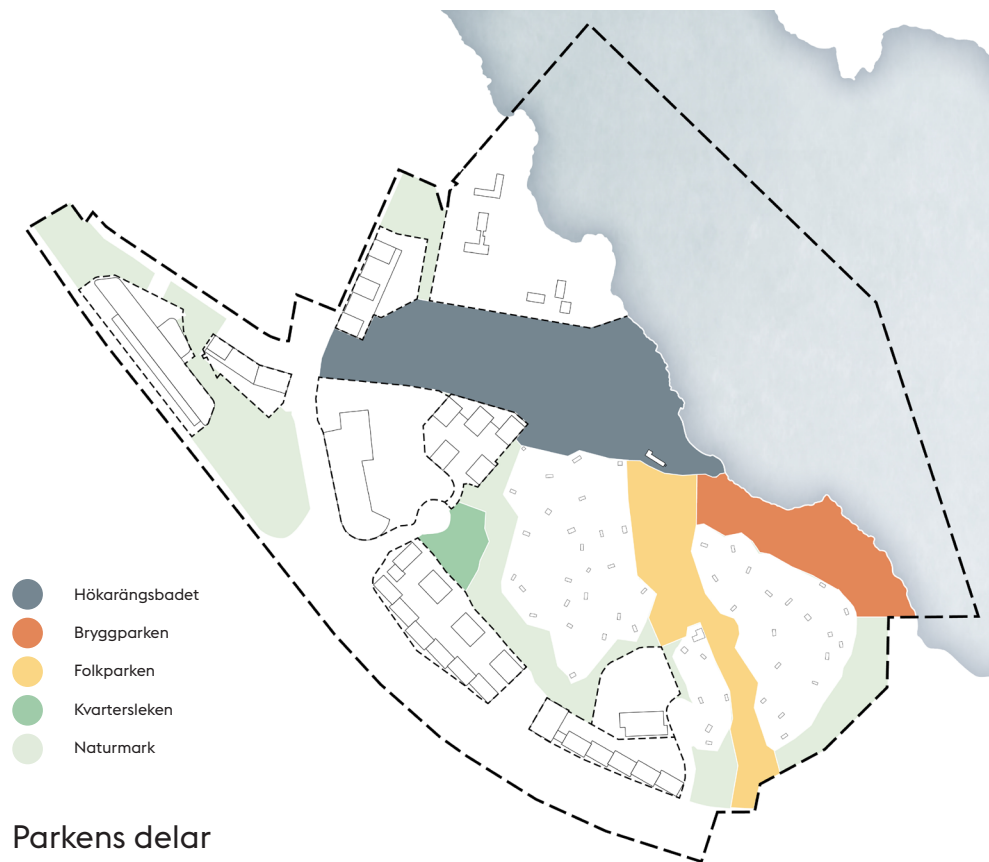

Parkens delar

Parkmarken i Karlsviks strand är indelad i olika delar med olika naturliga förutsättningar, karaktärer och funktioner.


- Hökarängsbadet är ett etablerat friluftsbad och centrum för skridskoåkning och är en målpunkt för hela södra Stockholm. Platsen stärks i sin funktion.
- Bryggparken har idag en fin bryggpromenad längs den klippiga strandlinjen öster om Hökarängsbadet. Denna parkdel utökas söderut i naturmarken.
- Folkparken är ett diagonalt befintligt stråk mellan två bergiga höjder. Stråket förlängs ner mot Hökarängsbadet och en central plats skapas som festplats med dansbana samt yta för midsommarfirande.
- Kvartersleken är en ny naturlekplats i anslutning till den nya bostadsbebyggelsen.
- Övrig parkmark längs nya stråk bibehåller den naturmarkkaraktär som finns idag.



Parkkaraktärer

Karaktären på parkrummen speglar den befintliga karaktär som finns idag på platsen.


- Hökarängsbadet utvecklas och utökas med nya stora öppna gräsytor.
- En befintlig våtmark för groddjur utvecklas och får en tydligare gestaltning som del av området för Hökarängsbadet.
- Området bergiga och skogiga partier bibehåller sin naturmarkskaraktär där stråk och programmering placeras i den mer låglänta delarna.
- Campingstugeområdet får tre mer koncentrerade områden inom de bergiga delarnas höjdparter.
- Området mellan Nynäsvägen och Perstorpsvägen utvecklas till en trädplanterad grönyta som skapar en grönare fond för de nya bostäderna som vetter mot vägrummen.

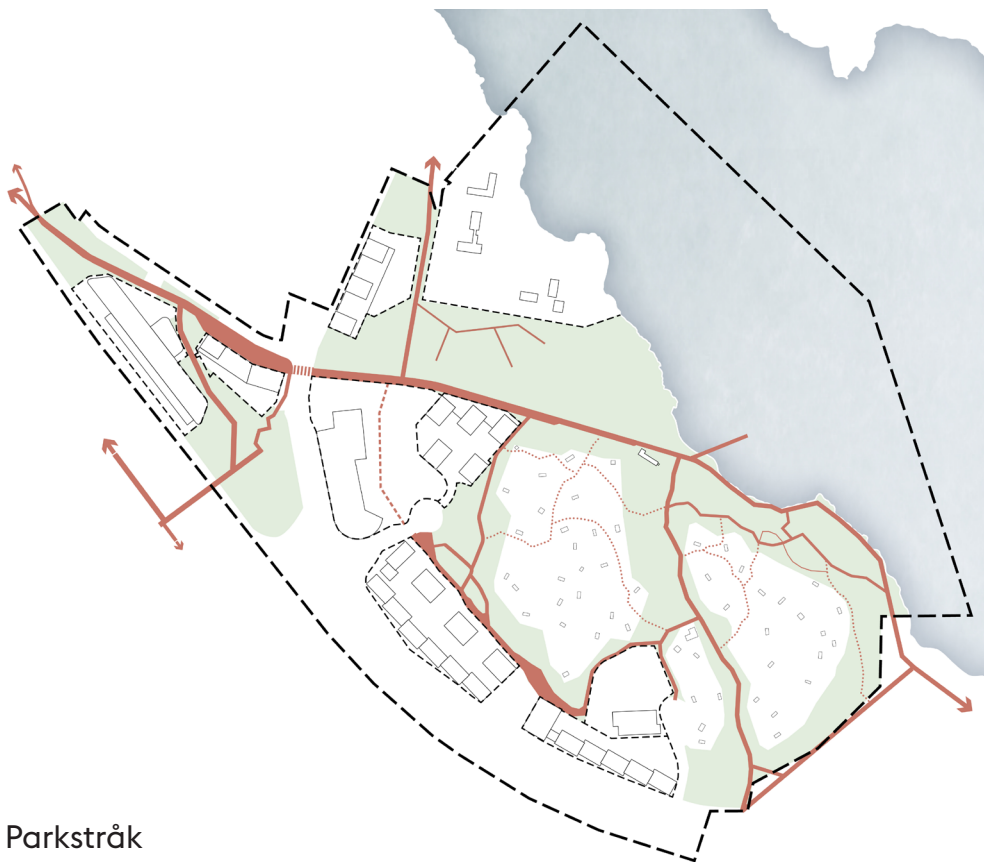

Parkstråk

Parkstråk utformas med olika inbördes hierarki med tydliga huvudstråk och kompletterande sekundära stråk.

- Parkstråken inom planområdet skall tydligt koppla samman Karlsviks strand med omgivande områden.
- Målet med Karlsviks strands parkstråk är att de skall skapa ett nät av huvudstråk och sekundära stråk som kan erbjuda olika slingor med promenader av olika längd och karaktär.
- Stråken utformas tillgängligt där den befintliga naturmarken medger det. Höga naturvärden omöjliggör att alla stråk kan hålla en tillgänglig standard med rätt lutningar då detta skulle innebära för stora ingrepp.

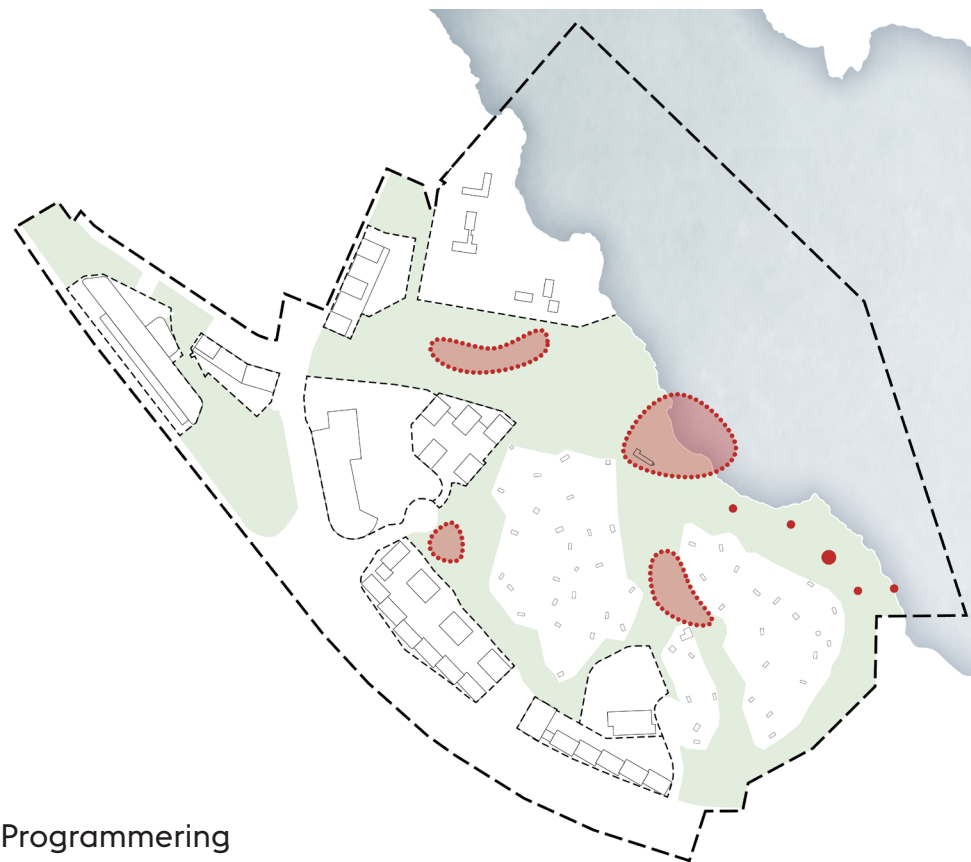

Programmering

Karlsviks strands utvecklade parkrum syftar till att skapa fler och varierade målpunkter i området.

- Karlsviks strands olika parkrum skall inrymma både målpunkter för ett stort geografiskt upptagningsområde i hela södra Stockholm samtidigt som den skall erbjuda mötesplatser för stadsdelen och lokala platser för de boende i området.
- Befintliga målpunkter och funktioner stärks som t ex Hökarängsbadets friluftsbad.
- Den del av naturmarken som tidigare varit del av campingstugeområdet får tydligare publika stråk med kopplade program med aktiviteter och funktioner för att tydliggöra det offentliga rummet.
- Tillägg av funktioner och aktiviteter i parkrummen skall beakta brister av sociotopvärden i Farsta. Tillägg med öppna flexibla plan grösytor samt lekplatser är en del av detta.

Park

Hökarängsbadet

Mål

Hökarängsbadet skall stärkas som en plats och målpunkt för hela södra Stockholm att använda under större delen av året. Utgångspunkten är funktion av friluftsbad och vinterplats för skridskoåkning. Målsättningen är att vistelseytor för badet och kringaktiviteter skall öka i storlek.

- Huvudstråket, Farstastråket, sidoordnas för att ge mer plats för öppna grösytor.
- Den befintliga parkeringen tas bort för att ge plats för grösytor och aktivitetsytor.
- Den befintliga våtmarken för groddjur tillgängliggörs och blir en del av badets upplevelse.
- Badets funktioner vid vattnet utvecklas och ökas i omfattning.
- Ny bostadsbebyggelse tillskapar lokaler mot badet och Farstastråket vilket möjliggör nya funktioner vid badet för eventuella serveringar eller föreningsliv.

Gestalt

Hökarängsbadet öppna grösrum bildar en siktlinje mot Drevviken i ett annars kuperat landskap. Det öppna landskapsrummet är även en del av den ursprungliga generalplanen för Farsta från 1955 och bör bibehållas. Gestaltningen fokuserar därför på att hålla mitten fri. Stråk och aktivitetsytor sidoordnas i rummet för att ej störa siktlinjen mot vattnet från väster.

Huvudstråket, Farstastråket, utgör en generös zon på badets södra sida mot berget. Stråkets ligger något upplyft från grösrummet och får en sittbar kant där man kan blicka ut



över det grösrummet. Stråket trädplanteras och plats ges för vistelseytor inom stråket.

Våtmarken utvecklas med spänger som även inramar nya aktivitetsytor i gränzonen mellan våtmark och grösrum. Badplatsen får nya bryggkonstruktioner som omfattar stranden. Bryggorna binds samman med trädäck i sandstrandens bakkant mot gräset för att skapa en tydligare gräns. Den befintliga cafébyggnaden får ett nytt större trädäck som en del av bryggmiljön vid vattnet.

Program

Hökarängsbadet får en central plats för rekreation och ska erbjuda både platser för aktivitet och vila. Badet skall kunna besökas både i större grupper och av enstaka personer där alla skall kunna hitta sin plats. Befintliga funktioner förstärks och nya läggs till.

- Utökade badbryggor med hopptorn
- Befintlig sandstrand utökas
- Nytt utegym
- Ny klätterlek och gungor
- Ny beachvolleybollplan
- Nya grillplatser
- Nya omklädningskärmar samt uteduschar
- Sittplatser i sol och skugga
- Ny slänt med möjlighet till pulkabacke
- Större flexibla grösyta för vistelse, bollek, picknick etc.
- Befintlig cafébyggnad får nytt trädäck för servering och vistelse
- Cykelparkering
- RPH

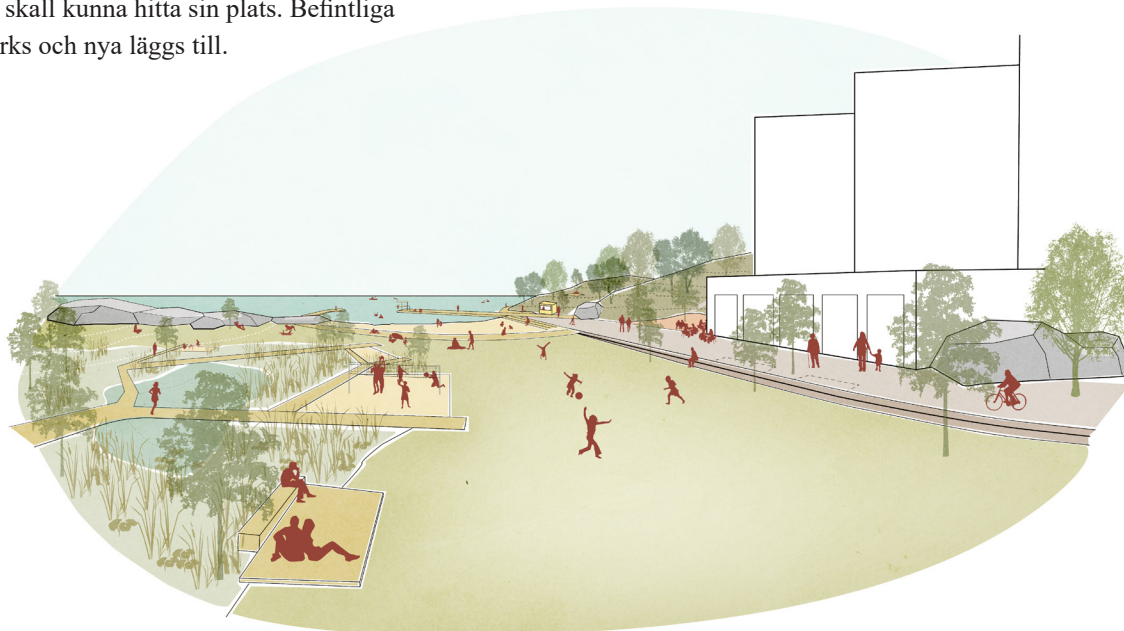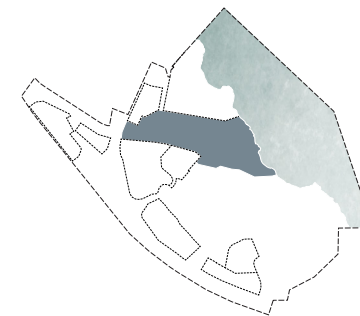


Park

Hökarängsbadet




Godkänt dokument - Martin Styring, Stockholms stadsbyggnadskontor, 2019-10-01, Dnr 2012-13613

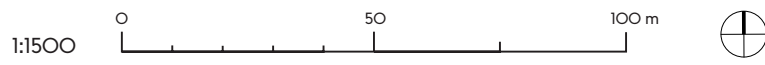

Park

Bryggparken

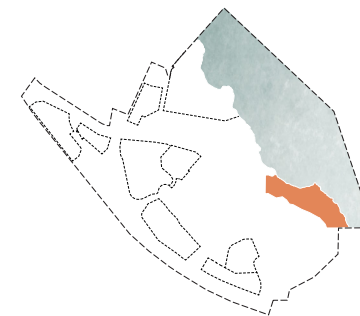

Mål

Den befintliga bryggpromenaden som idag går mellan Hökarängsbadet och västerut mot Klockelund får ett utökat parkprogram upp i terrängen mot söder. Området skall kunna erbjuda en lugnare miljö i kontrast till Hökarängsbadet. Bryggparken utgör en del av promenaden kring Drevviken och fångar målgrupper från hela stadsdelen samt troligtvis besökare från övriga delar i Stockholm som besöker Hökarängsbadet.

- Nya vistelseytor och platser skapas i skogsmarken där tidigare campingstugor låg.
- Platserna skall kunna besökas båda av grupper och enstaka personer och vara många i antal för att ge plats för fler besökare.
- Platserna förbind med ett nytt gångstråk av stenmjöl i terrängen som ger en alternativ promenad till bryggan.

Gestalt

Gestaltningen av Bryggparken utgår från naturmarkens karaktär med främst hållmarkstallskog i kombination med ett berättande om de tidigare campingstugor som låg här. Rester av campingstugornas trädgårdar bevaras med sitt växtmaterial som Rhododendron, syren och olika perenner och blir en del av de nya platserna för vistelse.

Program

Nio platser skapas där tidigare campingstugor låg, kallade stugplatåer. Dessa platser blir olika i storlek vad gäller innehåll och yta. En mindre brygga byggs i Bryggparkens möte med Klockelund där campingstugeföreningen tidigare hade en liten brygga.



Park

Bryggparken

Stugplatåerna programmeras med olika funktioner enligt nedan:

12: Rhododendronbersån

- Största samlade stugplatån, grill- och picknickplats.
- Bef. rhododendronportal och berghällar ramar in fint rum.
- Stenmjölsyta, stengrund markeras i ytan.

13: Faunaplatån

- Stengrund markeras, fågelholkar, faunadepåer.

14: Utsiktsplatån

- Utsiktsplatå i trä med staket och sittplats.

15: Verandan

- Trädäck med hammock.

16: Trädgårdsplatån

- Trädgård med promenadslinga, blomsterprakt och sittplats.

17: Grillplatån

- Grillplats/lägereld, bänkbord.

18: Solbadshyllan


- Solbrygga i terrasser, utsiktsplats

61: Vädskyddet

- Vädskydd, sittplats.

X: Soldäcket

- Trädäck med "solstol/soffa" i trä, utblick mot vatten.

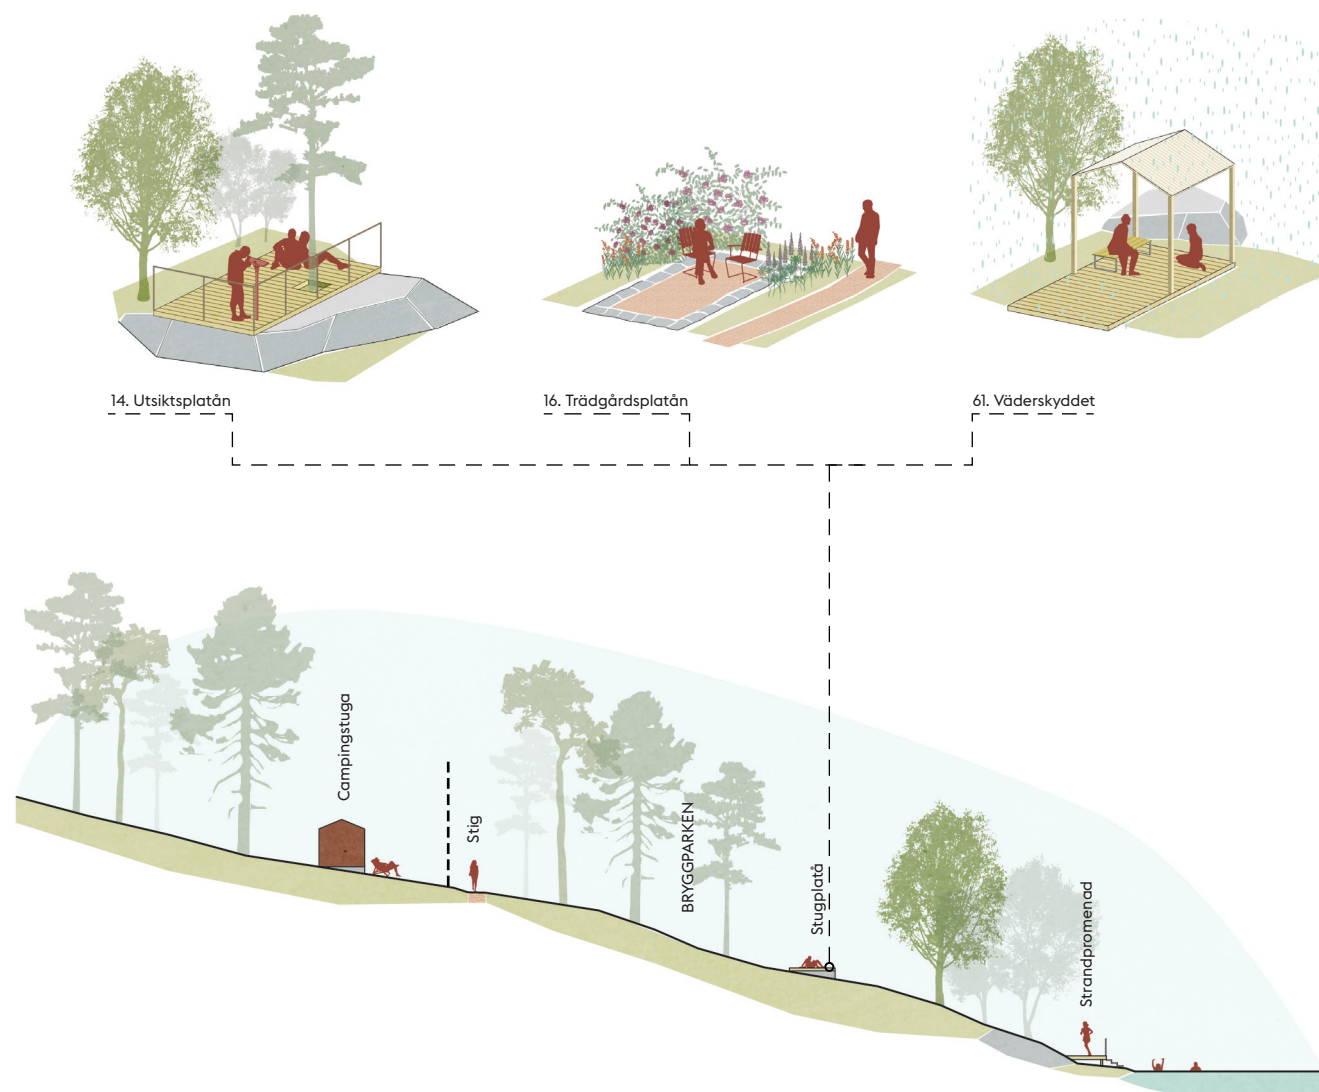

Sektion som visar Campingstugeområdet och Bryggparken med axonometrier över några av stugplatåerna. Skala 1:400

Park

Folkparken

Mål

Det diagonala stråket som går från Perstorpsvägen mellan bergen ner mot Hökarängsbadet skall utgöra ett nytt offentligt parkrum och blir en av entréerna från Perstorpsvägen in i Karlsviks strands parker. Stråket har tidigare främst använts av campingstugeföreningen och deras gemensamhetsanläggning. Den befintliga gläntan mellan bergen skall bibehålla sin funktion som mötesplats fast nu av mer offentlig karaktär. Folkparken riktar sig till besökare från hela stadsdelen Farsta.

- Tydliggörande av det diagonala stråket med ny belysning
- Skapa ny offentlig mötesplats i den centrala gläntan
- Mötesplats mellan allmänhet och campingstugeföreningen.

Gestalt

Folkparkens gestaltning skall vara mer småskalig och intim. Stråket och den samlande platsen skall vara inbjudande och ge plats för lokala initiativ i stadsdelen. Stråket öppnas upp och röjs mot Hökarängsbadet och Drevviken med tydligare siktlinje mot vattnet. Stråket byggs i stenmjöl och får en karaktäristisk, inbjudande belysning med kulörta lyktor och entrémotiv med portaler.

Den samlande centrala platsen får detaljering av träkonstruktioner, med träterrasser, dansbana samt gunglek och studs mattor. I anslutning till det samlande parkrummet ligger anvisad plats för campingstugeföreningens gemensamhetslokal som skapar möjlighet för eventuell

sommarservering eller andra aktiviteter initierade av föreningen.

Program

- Ny dansbana
- Öppen gräsyta med plats för midsommarstång/flaggstång
- Sittplatser med träterrasser mot befintlig bergvägg
- Grillplats med bänkbord
- Lek med gungor och studs mattor

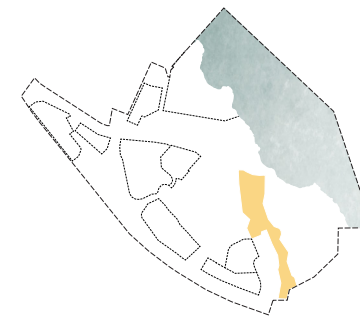


Illustration över Folkparkens parkrum mellan de högt belägna Campingstugeområdena.

Park

Kvartersleken

Mål

I anslutning till de nya bostadskvarteren längs de stråk som förbinder den planerade skolan samt friliggande förskolan byggs en kvarterslekplats i naturmarken. Lekplatsen riktar sig främst till de boende i området och skall utformas med lek som komplement till skolgårdens utemiljö.

- Samlande lekplats för områdets barn
- Mer programmerad lek i kombination med naturlek
- Terränganpassade ytor

Gestalt


Lekplatsen nyttjar olika plan i terrängen och annonseras i sitt nedre plan från Skolstråket med en trappa och balanslek. Lekens mellanplan nås tillgängligt via gångstråket mot Hökarärbadet som ansluts mot Skolstråket. Mellanplanet får mer programmerad lek på

plana ytor och utrustning har naturkaraktär i trämaterial. Lekens övre del är del av bergspartiet där mindre tillägg inbjuder till lek och utformas i naturmaterial av sten och trä.

Program

Lekens innehåll skall främja olika typ av lek och styrs i omfattning och storlek från platsen naturliga förutsättningar.

- Balanslek, stockar, stubbar, stenar
- Gunglek
- Kojor
- Sandlek
- Hällkar i berg som naturlig vattenlek vid nederbörd
- Bänkbord

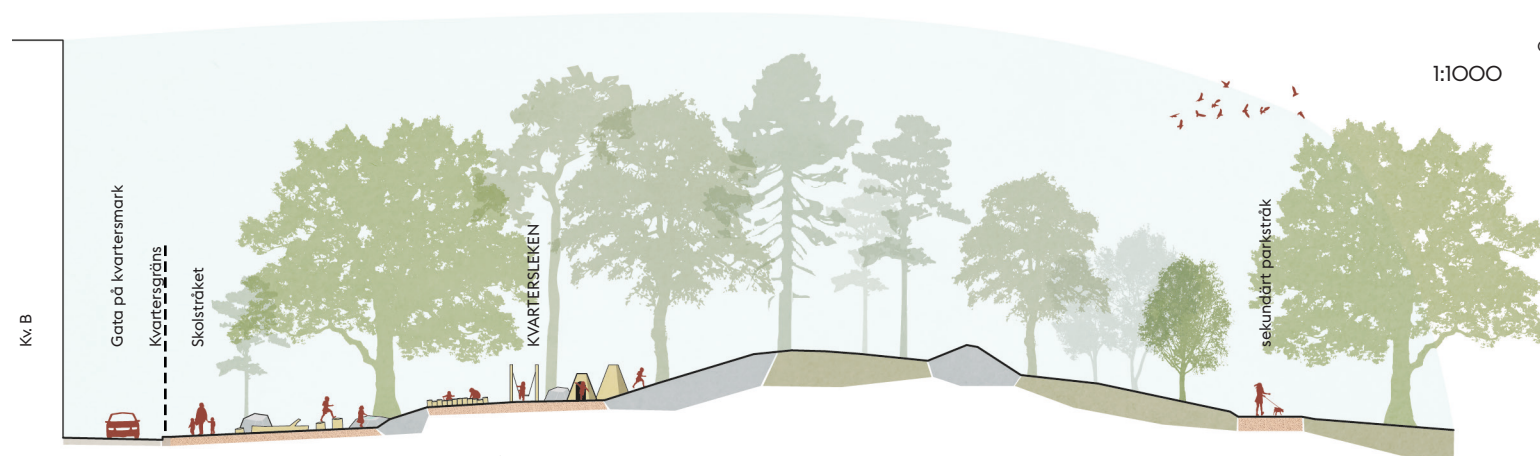

Sektion som visar Kvartersparken och Skolstråkets möte med Kv. B. Skala 1:400


Stråk

Översikt

Områdets topografi skall beaktas i utformningen av den allmänna platsmarken. Tillgängliga stråk skapas där ej för stora ingrepp i naturen krävs.

En variation av belysta stråk och icke-belysta stråk skapas för att både tillgodose trygg vistelse över årets och dygnets mörka tider samtidigt som att delar endast har naturligt ljus för att bibehålla upplevelsen av natur.

	FARSTASTRÅKET gång- och cykel (pendlarstråk i delar) bredd min. 5,25m, belyst, snöröjs, lutning <5%
	STRANDPROMENADEN gång- och cykel. bredd min. 2,5m, belyst, snöröjs, lutning <5%
	STRANDPROMENADEN - BRYGGOR träspång, bredd varierar, lutning <5%
	SKOLSTRÅKET gång, bredd min. 2,5m, belyst, snöröjs, lutning <5%
	SKOLSTRÅKET - TRAPPA VID TORG belyst, snöröjs, barnvagnsramp
	FOLKPARKSSTRÅKET gång, bredd 3m, belyst, snöröjs
	PARKSTRÅK KLOCKELUND gång, bredd 2,5m, belyst, snöröjs
	SEKUNDÄRA/INRE PARKSTRÅK gång, bredd min. 2m
	SPÄNGER träspång, bredd 2m, lutning <5%
	STIGAR stenmjölstopp, bredd varierar. max. 1,5m
	STIG CAMPINGSTUGEOMRÅDE
	GÅNG-/CYKELBRO belyst, snöröjs, lutning <5%
	TROTTOAR/ CYKELBANA

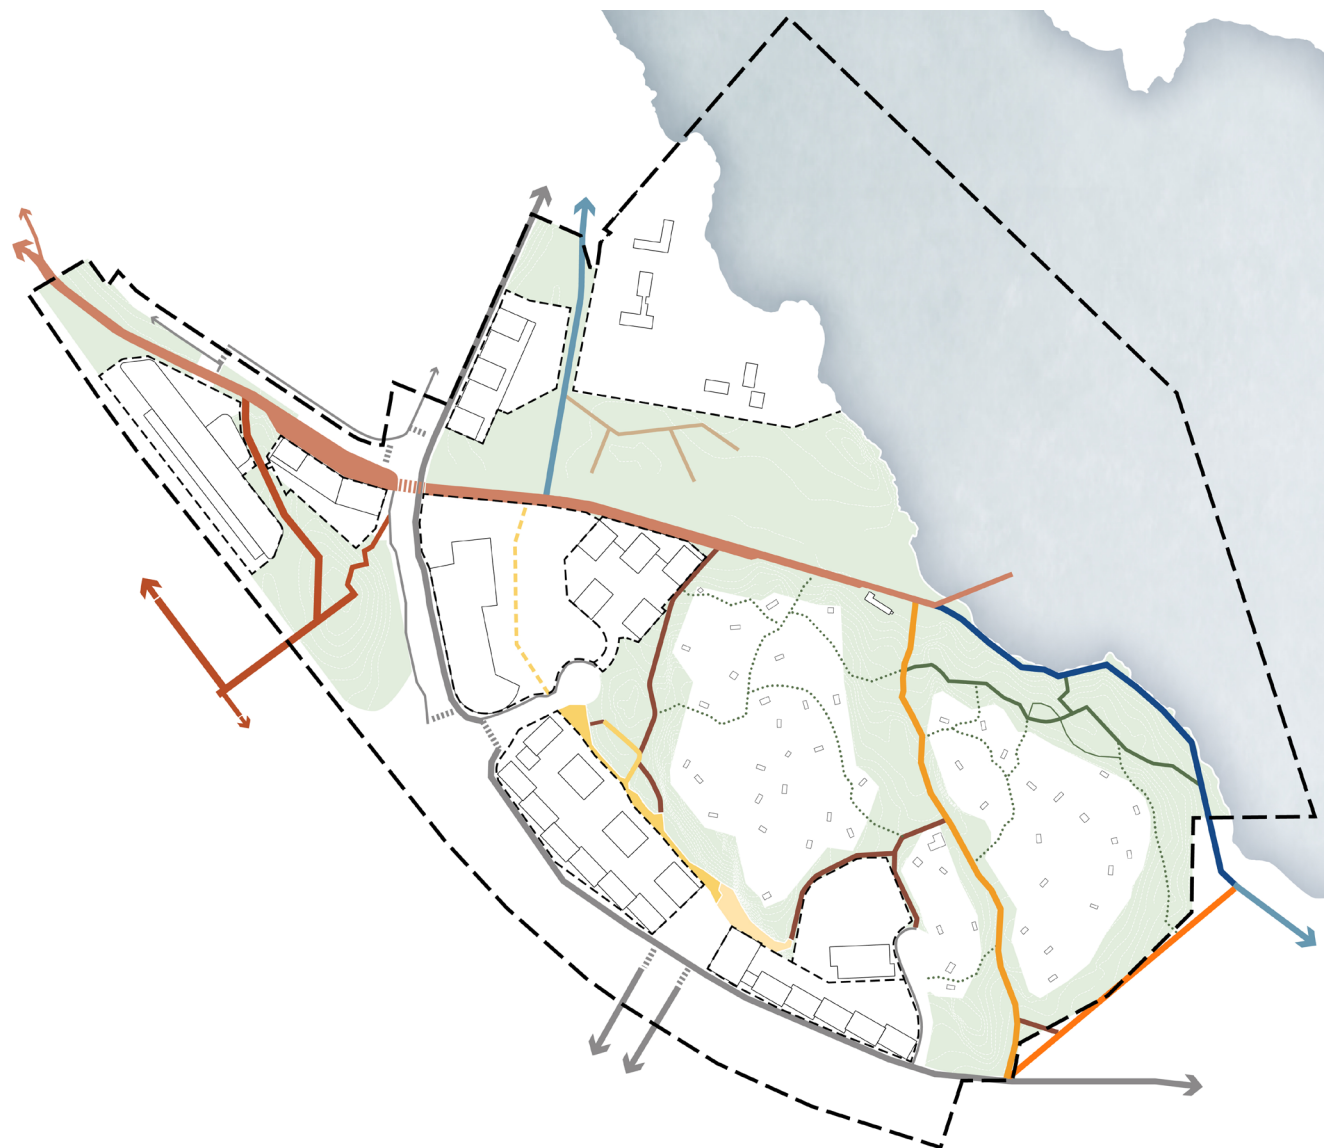

Stråk

Farstastråket

Mål

Farstastråket skall vara det förbindande stråket mellan stadsdelens två sjöar och Farsta centrum. I Karlsviks strand avslutas Farstastråket i målpunkten Hökarängsbadet.

Stråket utgör en viktig länk för besökare till området som kommer från hela södra Stockholm.

- Farstastråket har den högsta hierarkin och utgör huvudstråk inom Karlsviks strand.
- Stråket utformas med en bred sektion som skall hantera olika funktioner på olika delsträckor men ändå bibehålla en grundkaraktär.

Gestalt

Generellt kan sägas att Farstastråket, jämfört med dagens stråk, blir mer urbant, rätas ut och placeras i gränsen mellan öppet/slutet. Stråkets södra gräns består av en ”rygg” av naturmark/topografi (grön linje i konceptplan) eller nya byggnader. Stråkets norra gräns möter ett öppnare parkrum eller gaturum.


Stråket får en generös bredd som hanterar olika funktioner inom olika delsträckor. Stråket byggs främst av asfalt.

I mötet med öppnare parkrum byggs en kant som i delar fungerar som sittkant. Inom stråkets bredd skapas platser som har detaljerade ytor av grus samt natursten, trädplanteringar, sittplatser.




Konceptplan


1. DALGÄNGEN
2. EKEBERGABACKEN
3. KORSNING PERSTORPSVÄGEN (se s. 32)
4. GÅGATA VID HÖKARÄNGSBADET
5. HÖKARÄNGSBADET
6. MÅLPUNKT

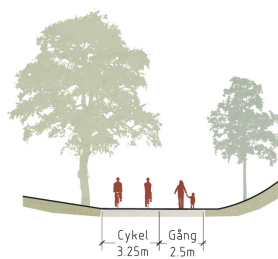


1. DALGÄNGEN
- Gångstråk 2,5m
 - Pendlarcykelstråk 3,25m.
 - Bullervall mellan stråk och Nynäsvägen

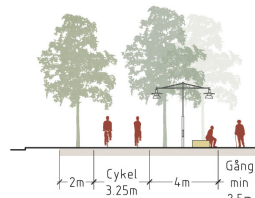

2. EKEBERGABACKEN
- Pendlarcykelstråk 3,25m.
 - Trädplantering och möblering skapar en parklik karaktär för att binda ihop parkstråket som här blir en del av ett gaturum.

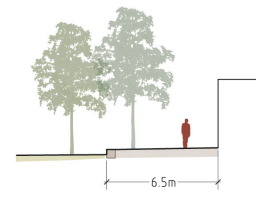

4. GÅGATA
- Gångstråk
 - Cykel
 - Angöring kiosk/verksamheter
 - Angöring PRH
 - Angöring sopbil kvarter
 - Träd och möblering skapar hinder för motortrafik och dämpar hastigheten.

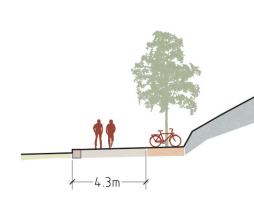

5. HÖKARÄNGSBADET
- Gångstråk
 - Träd och möbering
 - Cykelparkering




5. DÅR STRÅK MÖTS SKAPAS PLATS
- Där Farstastråket möter andra parkstråk skapas en plats med sittmöjligheter/trädplantering.

Gata och Torg

Översikt

Perstorpsvägen utgör huvudgata i området och kopplar mot omgivande gatunät. Två lokalgator byggs och fungerar som angöringsgator till den nya bostadsbebyggelsen samt förskola och skola. Ekebergabacken utvecklas med angöringszon till ny bostadsbebyggelse samt infart till nytt parkeringsgarage. Delar av Farstastråket mot Hökarängsbadet utformas som gågata med angöring för transporter till lokaler, sopbil till kvarter samt parkeringsplats för funktionsnedsatta.

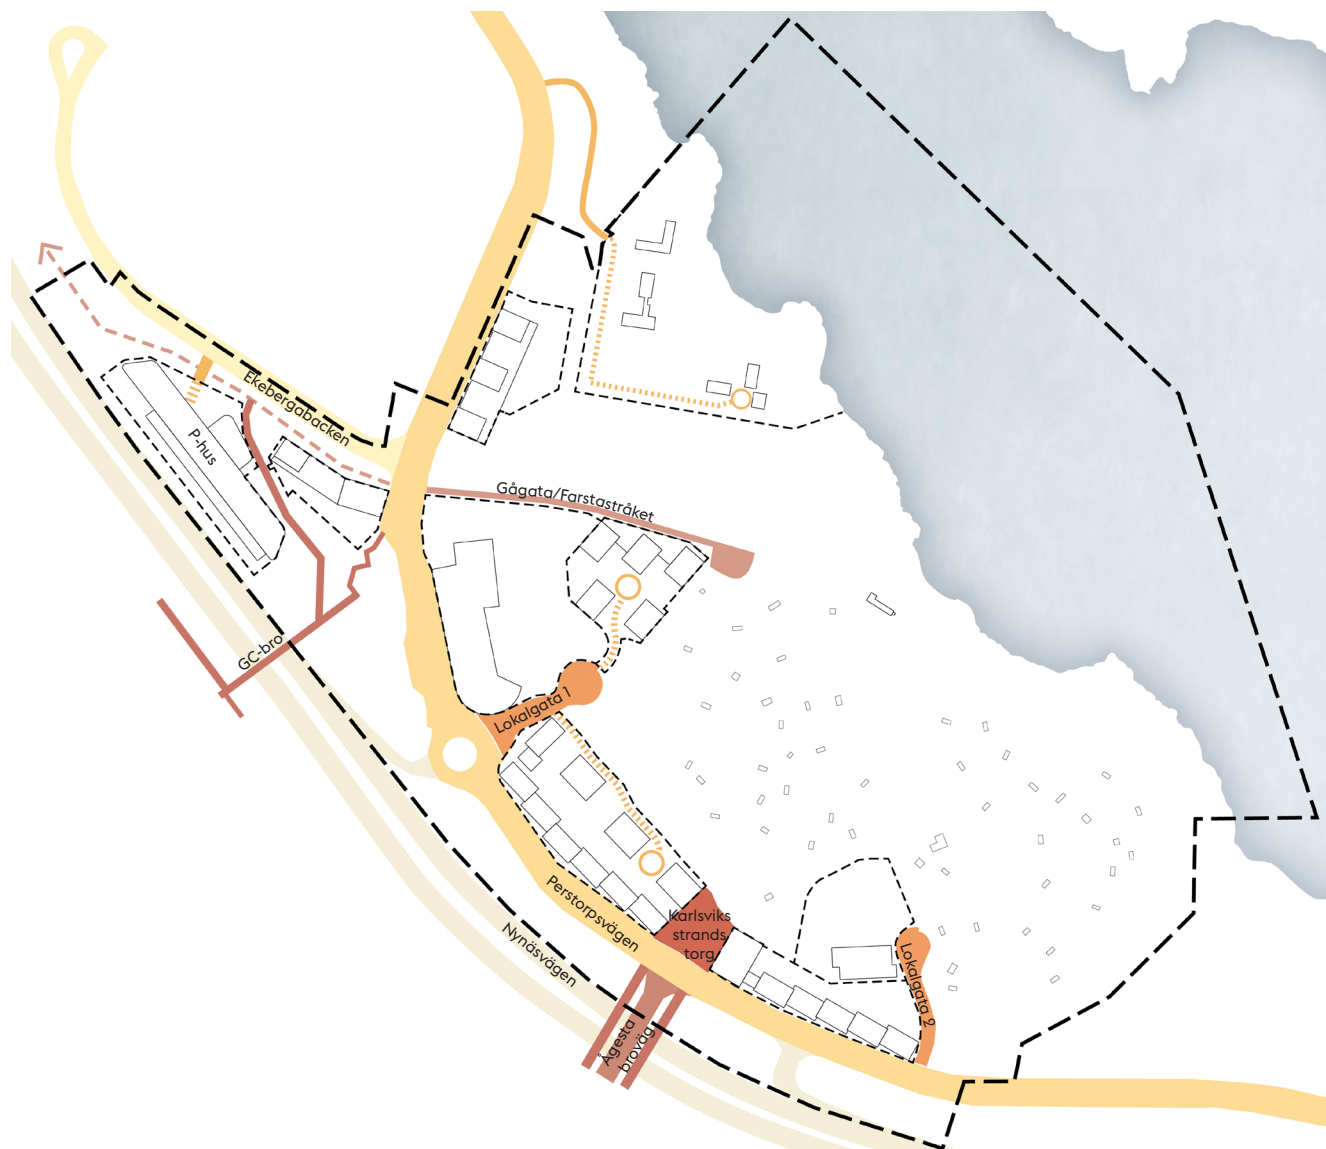

Gata och Torg

Koncept för gatuträd



Gatuträd

Huvudgatan genom området, Perstorpsvägen gestaltas med gatuträd. Likaså Farstastråket som utgörs av gatorna Ekebergabacken och gågatan vid Hökarängsbadet.

Grönzonen mellan Perstorpsvägen och Nynäsvägen får trädplantering i form av en uppbruten allé av fler arter samt trädgångar för att rama in Perstorpsvägens gaturum och skapa en bullerdämpning och visuell barriär mot Nynäsvägen.

Gatuträden blir av varierande arter som speglar det omkringliggande landskapet.

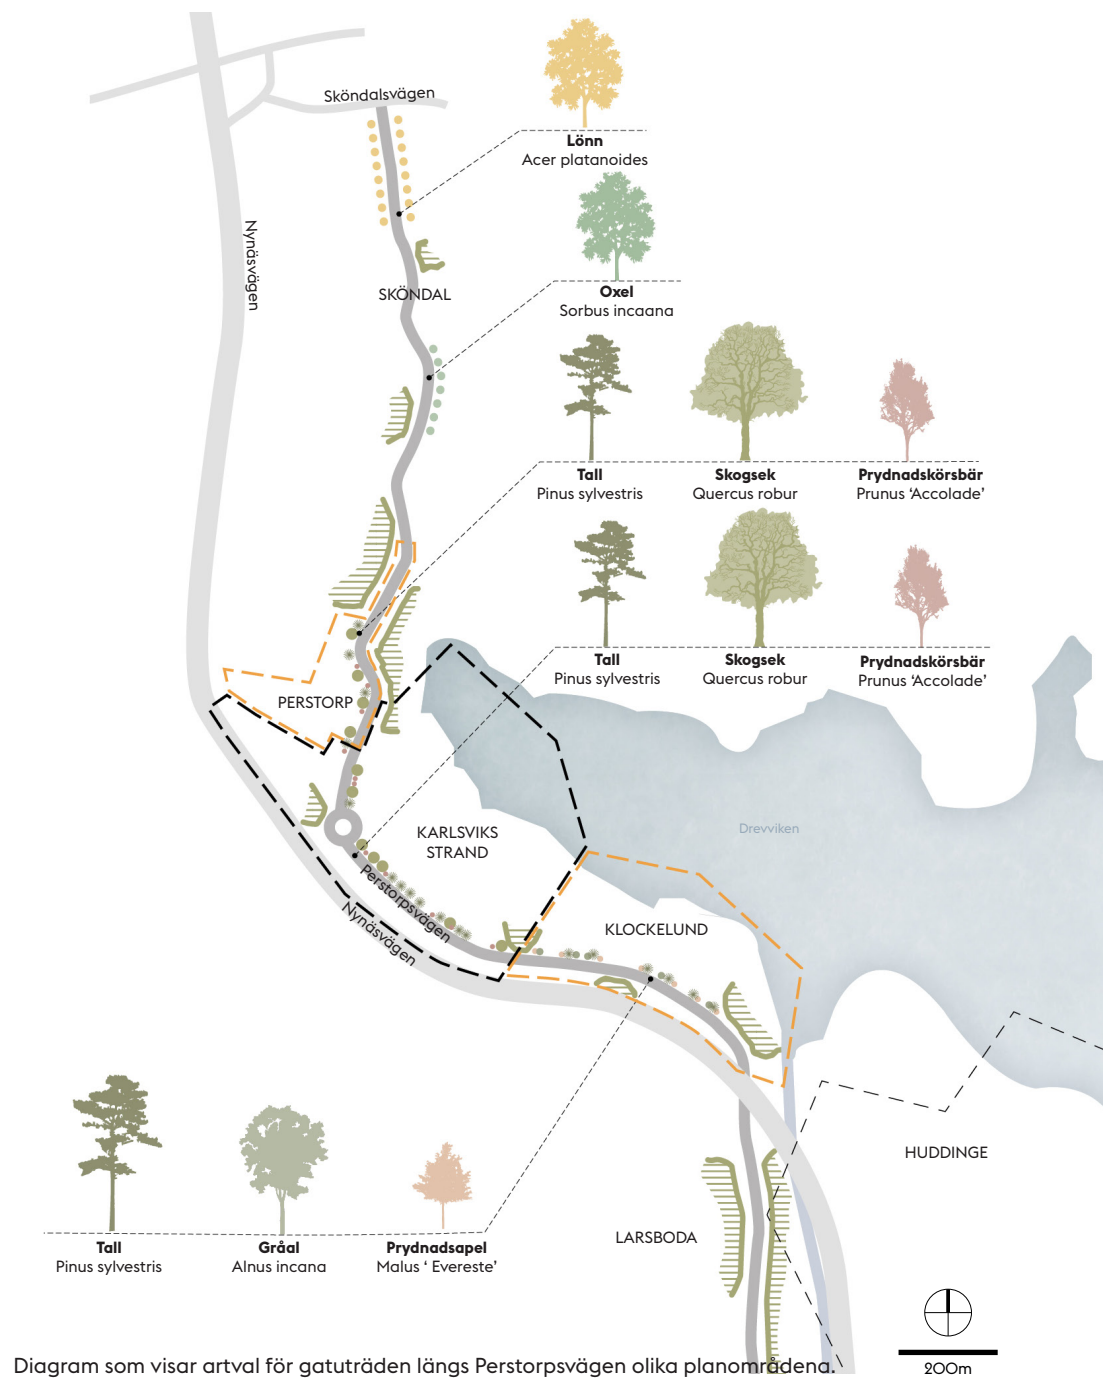


Diagram som visar artval för gatuträden längs Perstorpsvägen olika planområdena.

200m

Gata och Torg

Karlsviks strands torg



Mål

Karlsviks strands torg placeras där Perstorpsvägen möter Ågesta Broväg. Här sker en av huvudkopplingarna över Nynäsvägen till Telestaden. Intill torget placeras busshållplats för pendlarbuss samt lokalbuss på Perstorpsvägen. Omgivande bebyggelse kring torget förbereds med bottenvåningar med lokaler. Målet med torget är att utgöra ett lokalt centrum i området samt bilda en entré och mötesplats. Torget blir en viktig lokal plats för de boende i Karlsviks strand samt för besökande från omgivande områden.

- Torget blir ett nav med kollektivtrafik samt service.
- Torget fungerar som entréplats in mot parkområdet.
- Torget skall verka som en mötesplats i vardagen för områdets boende.

Gestalt

Karlsviks strands torg placeras sig längs Perstorpsvägens gaturum i axeln av Ågesta Broväg. I detta läge ligger Nynäsvägen nästan 5 meter lägre än Perstorpsvägen. Gestaltningen av torgmiljön ska bidra till att förbättra ljudmiljön. Ett inre rum för lugnare vistelse med ett visuellt skydd mot gatorna skapas utan att torget tappar kontakt med sin omgivning. Innanför torget möter det genomgående stråk, kallat Skolstråket, som förbinder den planerade skolan och förskolan. Detta blir ett inre gångstråk som används av områdets boende med fokus på yngre och barn.

Torget får en ram av tallar som skapar ett inre mer avskilt rum. Dessa syftar också till att minska vind som kommer





från sydväst. I det inre rummet placeras även ett vårdträd av ek. Det inre rummet får ett golv av tegel som samspelar med kringliggande bebyggelse. Ett vattenspel blir del av torgets gestalt och har funktionen att maskera ljud från gaturummen. Sittplatser placeras i det inre rummet. Torgets yttre ram beläggs med naturstenschällar för god tillgänglighet.

Skolstråket ligger något upplyft innanför torget med kanter av natursten. Skolstråket är ett stenmjölsbelagt stråk med tallar som skapar ett möte mellan kvarteren och naturmarken. Där topografin är kuperade trappas skolstråket upp med låga murar med infällda korta trapplopp av natursten. Torget och skolstråkets fond utgörs av en befintlig

bergvägg. Denna nyttjas för en karaktärsfull belysning. Mellan gång- och cykelbanan och körbanan på Perstorpsvägen byggs en låg naturstensmur för att dämpa buller.

Program

- Sittplatser, • Vattenspel, • Cykelparkering




Gata och Torg


Nynäsvägens inramning idag

Nynäsvägens sträckning i Stockholm går mellan Gullmarsplan och Larsboda, en sträcka på ca 7,6 km, innan den fortsätter vidare mot Nynäshamn.

Genom Stockholm är hastigheten till största del 70 km/h och motorvägen går främst genom bostadsområden. Dessa områden hanterar bullerdämpning med stor variation men är delvis anpassad efter de områden vägen passerar, genom att till viss del beskriva området karaktär och skala.

Konceptuell plan över Nynäsvägens befintliga vägområde i Stockholm.

-  Stödmurar - betong
-  Bullerskärm - glas
-  Bullerskärm - betong
-  Trädrad
-  Stenmur & tallar
-  Bullerskärm - trä
-  Gräs/gabionvall
-  Bullervall med gräs/vegetation
-  Öppen gräsyta/park
-  Natur/park
-  Bebyggelse
-  Programområde Karlsviks strand

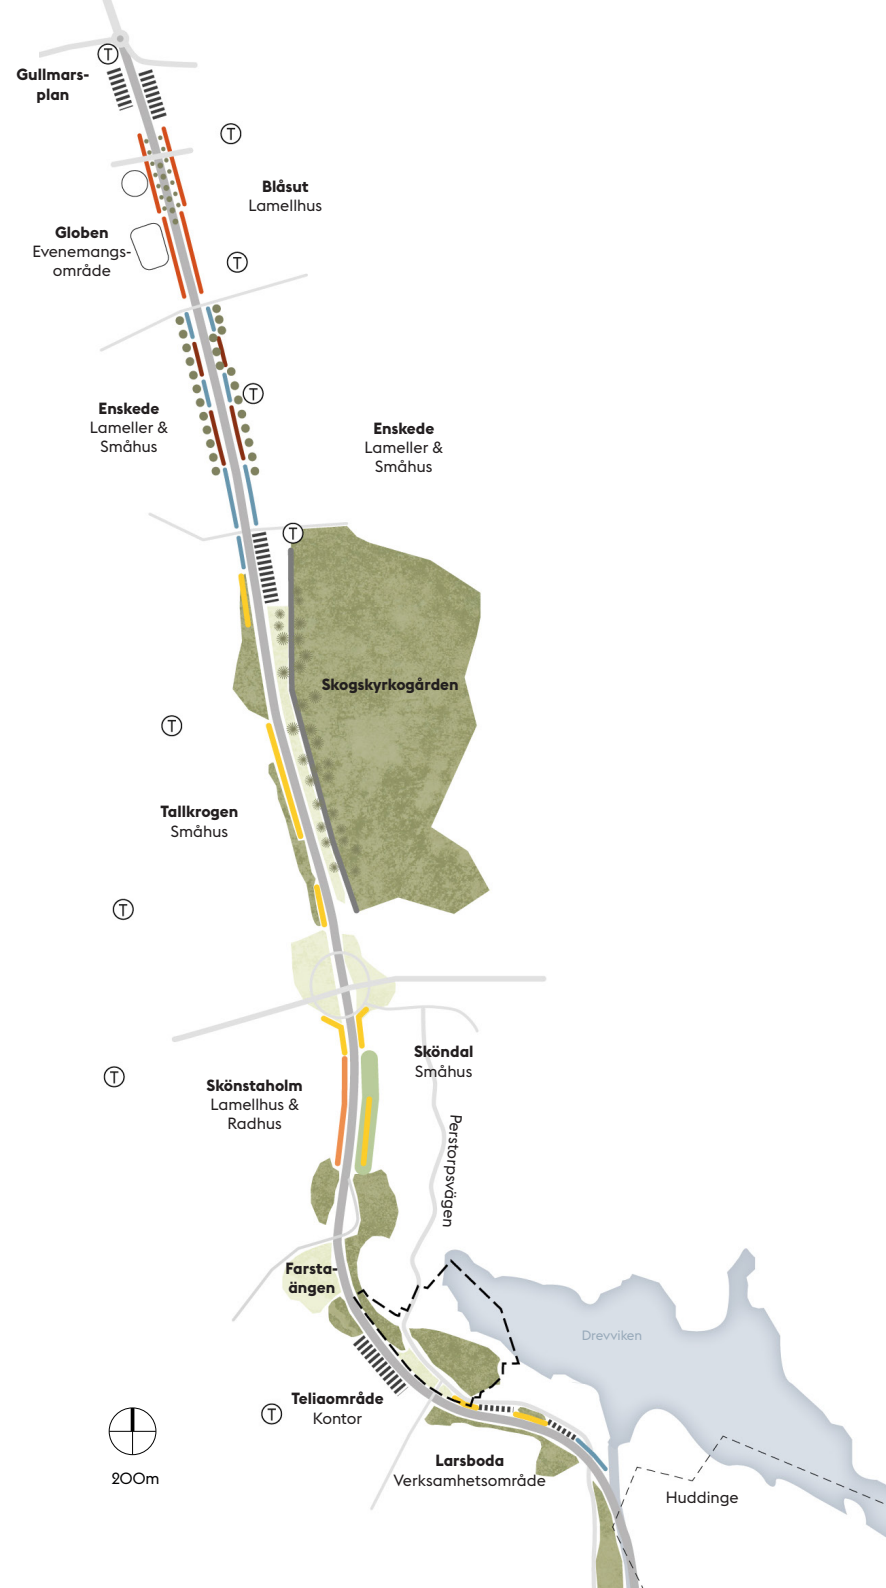

Gata och Torg

Grönt vägområde mellan Nynäsvägen och Perstorpsvägen



Grönytan mellan Nynäsvägen och Perstorpsvägen är inte en yta för vistelse. Målet med gestaltningen är att skapa en grön fond till bostäderna och minska det visuella intrycket från Nynäsvägen samt att minska buller.


- Bullerskärm placeras längs Nynäsvägen
- Grönytor skall stärka den värdefulla ekbiotopen.

Gestalt

Grönytor utgörs av klippta gräsytor med stora grupper av främst ek men även tall och inslag av blommande och bärande mindre träd och buskar. Kring trädgrupperna sås äng som sköts med slåtter.

Bullerskärmen får samma gestaltning som planerad bullerskärm i Klockelund då denna är en förlängning av denna.

Närmast Perstorpsvägen planteras en oregelbunden trädrad.

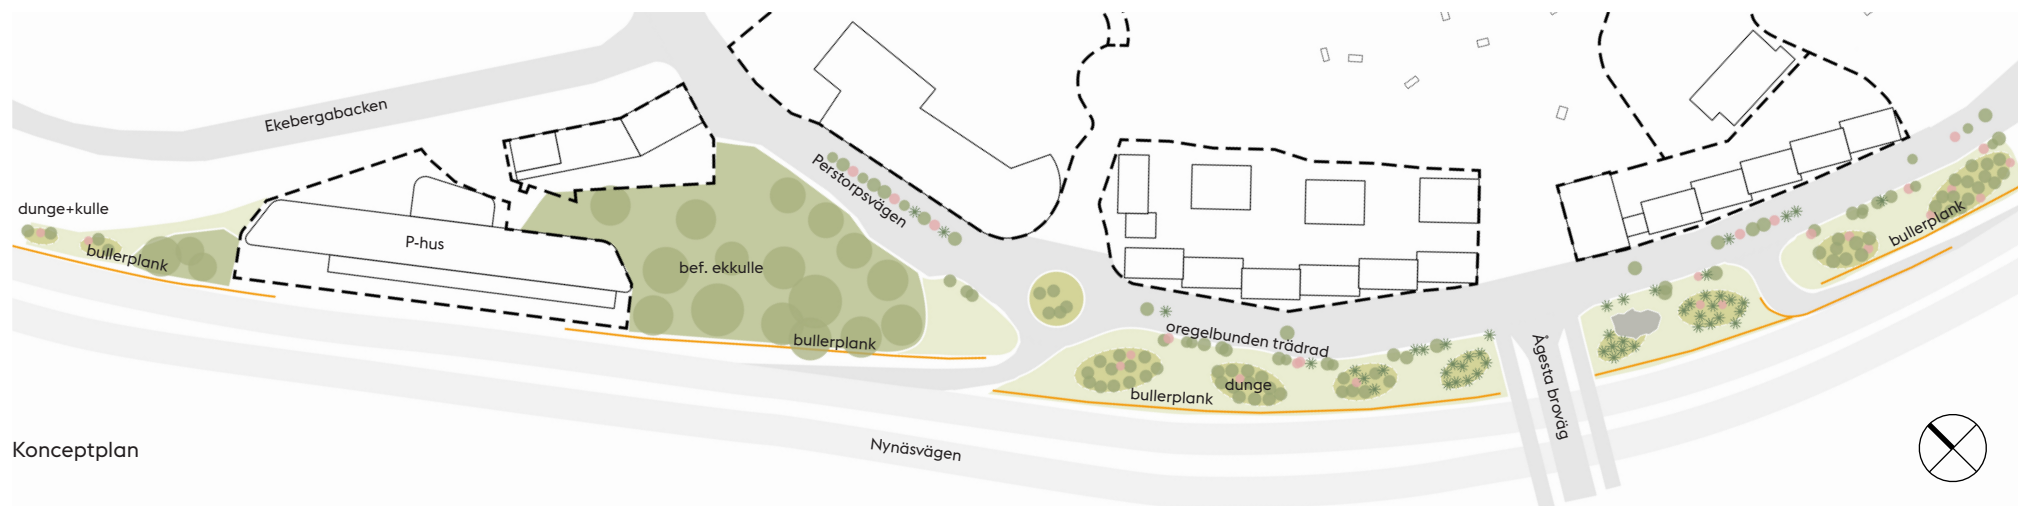

Konceptplan

Gata och Torg


Grönt vägområde mellan Nynäsvägen och Perstorpsvägen



Trädrad vid befintlig ekkulle



Bullerskärm och ny trädridå vid Farstastråket

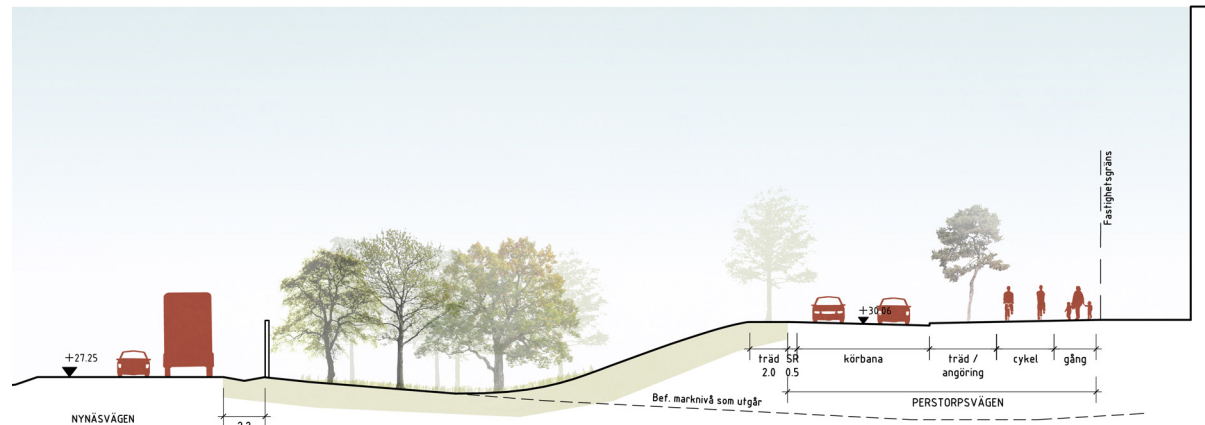

Ny trädunge och ängsvegetation

Gata och Torg

Perstorpsvägen






Perstorpsvägen skall omvandlas från gata med landsvägskaraktär till en gata av stadskaraktär. Gångbanan längs de nya kvarteren skall kännas trevlig att röra sig längs med och den omgivande bebyggelsen skall gestaltas för att bidra med variation längs promenaden

- Gatan kompletteras med trottoarzon med gångbana, cykelbana för pendlarstråk samt angöringszon och trädplantering.
- Trädplanteringar skall bidra till ökad biodiversitet.

Gestalt

Perstorpsvägens gestaltning är en förlängning av utformningen i intilliggande Klockelund. Gångbana samt träd- och möbleringszon beläggs med betongplattor. Cykelbana, angöringsfickor samt körbana beläggs med asfalt. Angöringsfickor avgränsas från körbana med en nollad kantsten. Trädplanteringar är placerade i grupper då en trädrad ej är möjlig att göra med jämna avstånd. Grupperna av träd ger på så sätt mer grönska till gaturummet. Trädgrupperna har en blandning av arter som speglar omkringliggande biotoper.

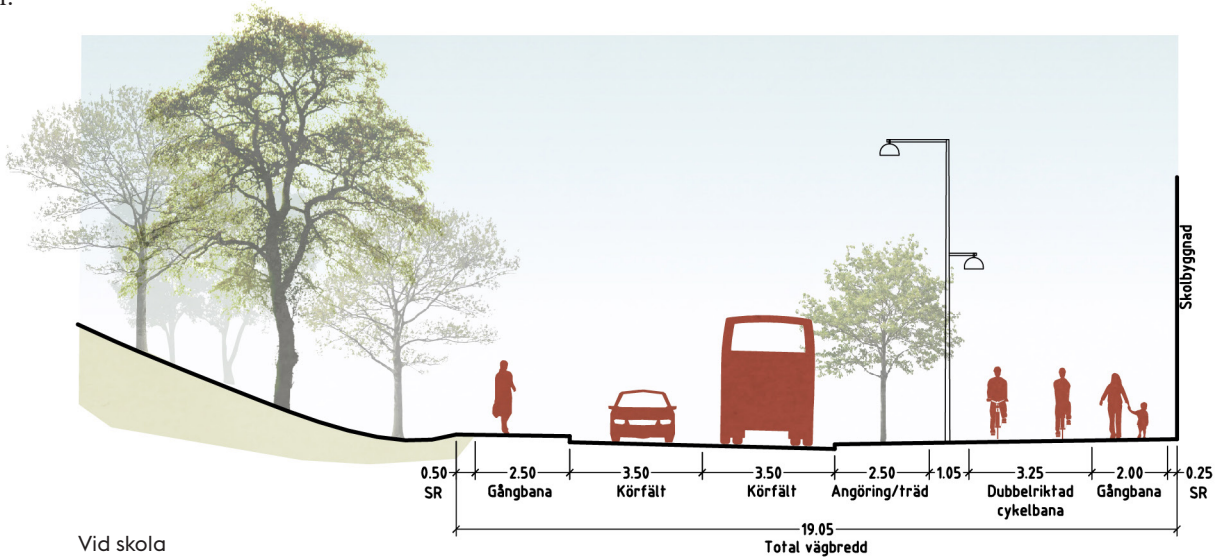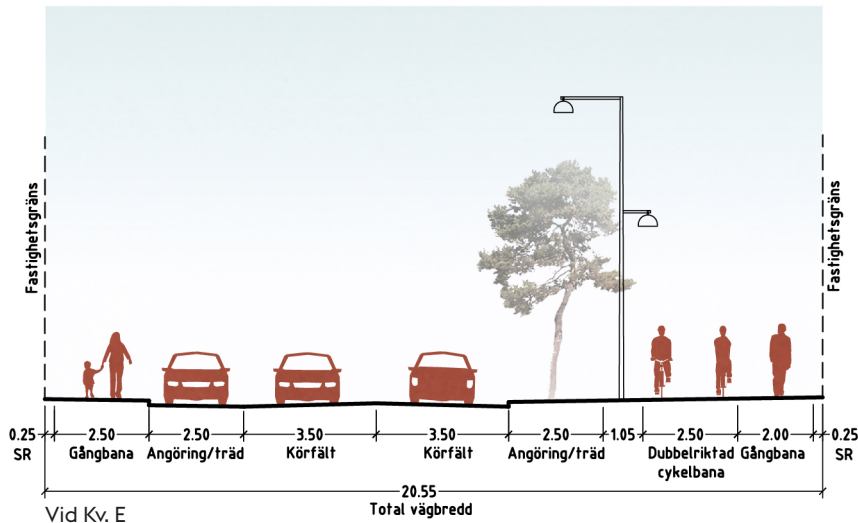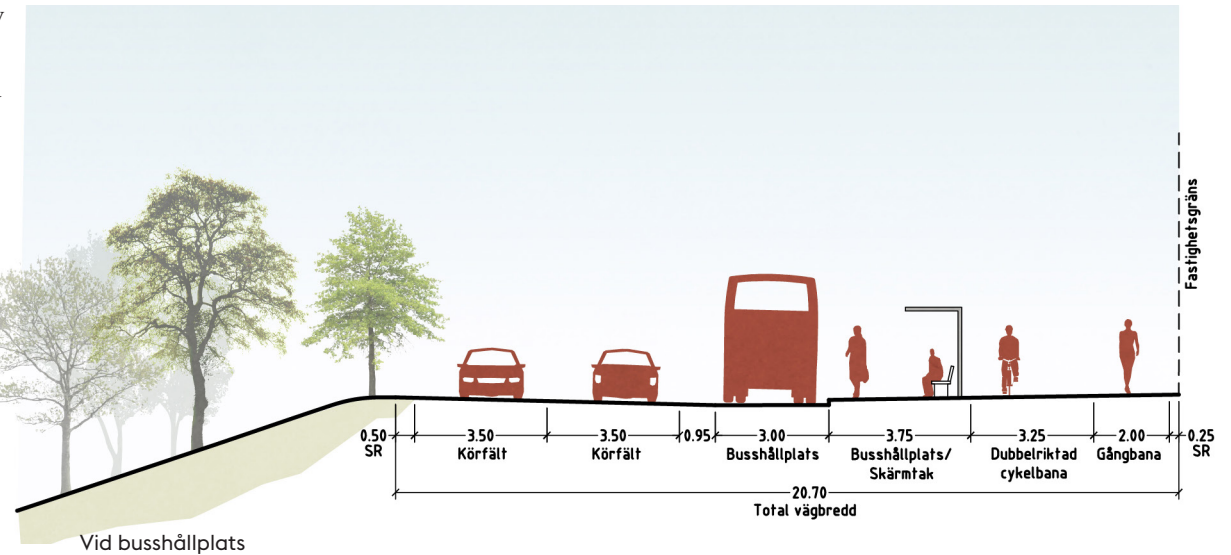

1:200

Gata och Torg

Ekebergabacken/Farstastråk

Farstastråket löper mellan Ekebergabackens körbana och nya bostadsbebyggelse. Målet är att Farstastråket skall upplevas överordnat gaturummet för att parkstråket inte skall upplevas brutet på denna sträcka.


- Farstastråket får en tilltagen bredd mellan bostadsbebyggelse och Ekebergabacken för att hantera trädplanteringar i grupper och vistelsezoner.
- Ekebergabacken kompletteras med angöringsfickor till den nya bebyggelsen.

Gestalt


Farstastråket vid Ekebergabacken är en bred zon som inrymmer dubbelriktat pendlarcykelstråk, gångbana två zoner för trädplantering och möblering samt angöringszon mot Ekebergabacken. Gångbana, cykelbana samt angöringszon beläggs med asfalt. Träd- och möbleringszon beläggs med stenhjöl, hållar av natursten, betongplattor eller liknande.

Träd planteras med en blandning av arter med inslag av ek samt blommande träd. Möbler utformas i trä.


Perstorpsvägen höjs upp där den korsar Ekebergabacken/Farstastråket. Ramperna görs i natursten. För att inte blanda den behöriga motortrafik med gång och cykel vid infarten till Hökarängsbadets gågata anläggs en infartskil, även den i natursten. Vid Farstastråket placeras pollare i sten för att ytterligare förtydliga var behörig motortrafik är tillåten. Gestaltningen kompletteras med lämpliga vägskyltar.

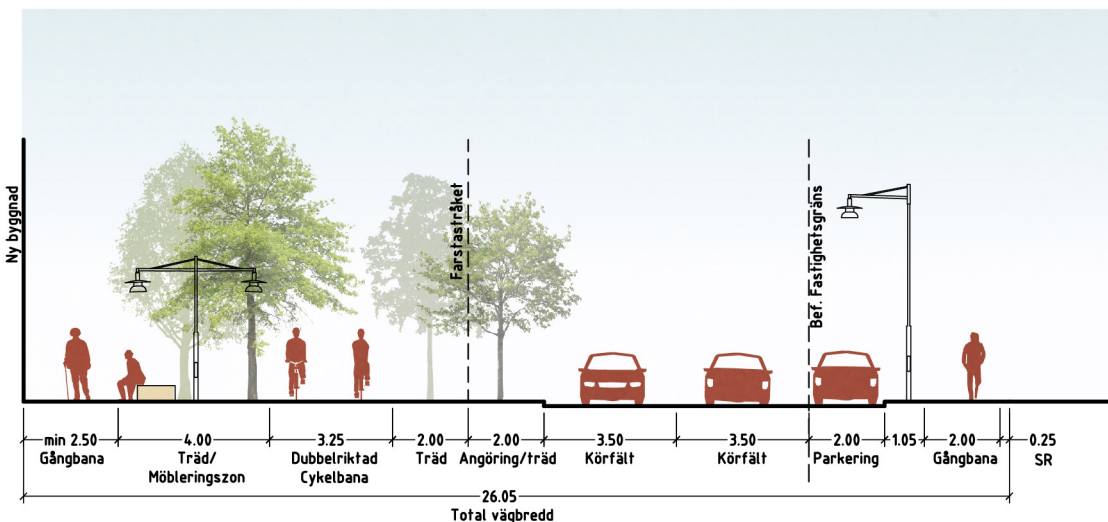

Ekebergabacken/Farstastråk

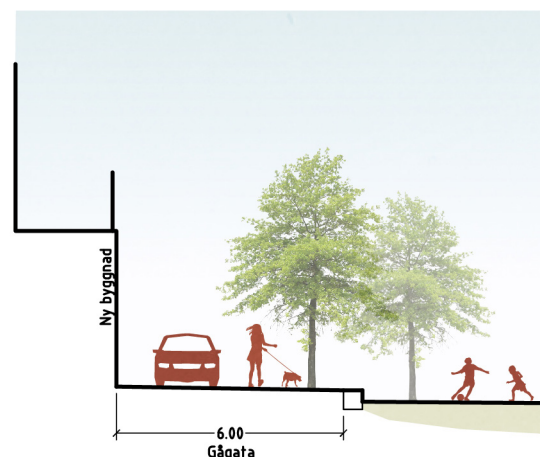

Farstastråk/Gågata i Hökarängsbadet

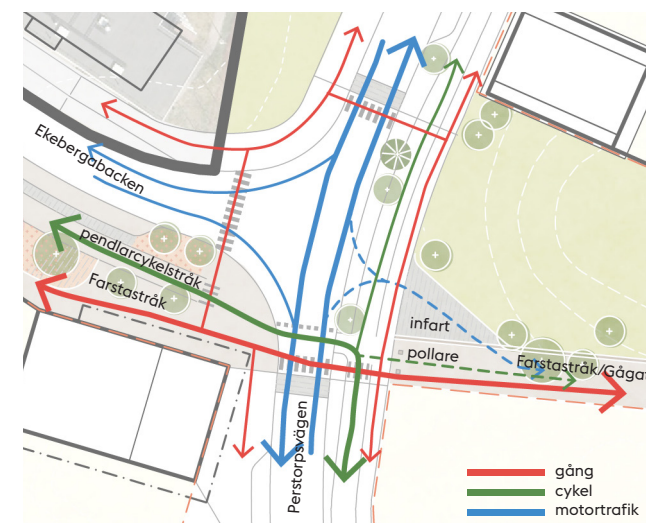


Korsning Ekebergabacken/Farstastråk - Perstorpsvägen

Gata och Torg


Lokalgator

Planområdet innehåller två lokalgator för angöring till bostadskvarter och skola/förskola. Gatorna har gjorts så korta som möjligt och avslutas i vändplaner för att minska intrång i omgivande naturmark. Viss bergskärning är nödvändig, den utförs med precision och tillför då ett gestaltungsgrepp.

Körbanor och trottoarer utförs i asfalt.

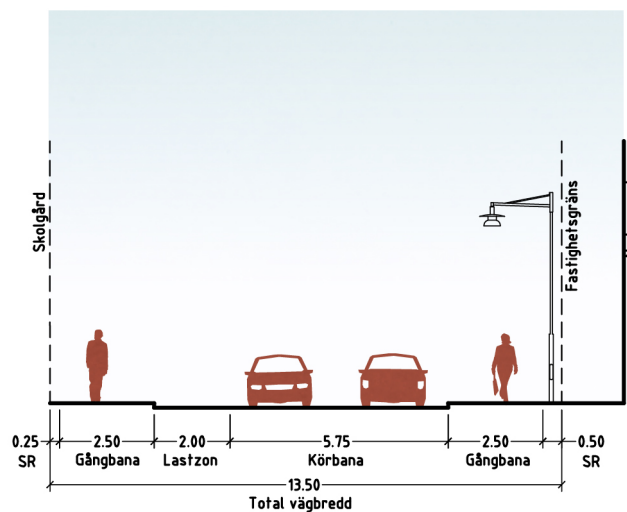

Lokalgata 1

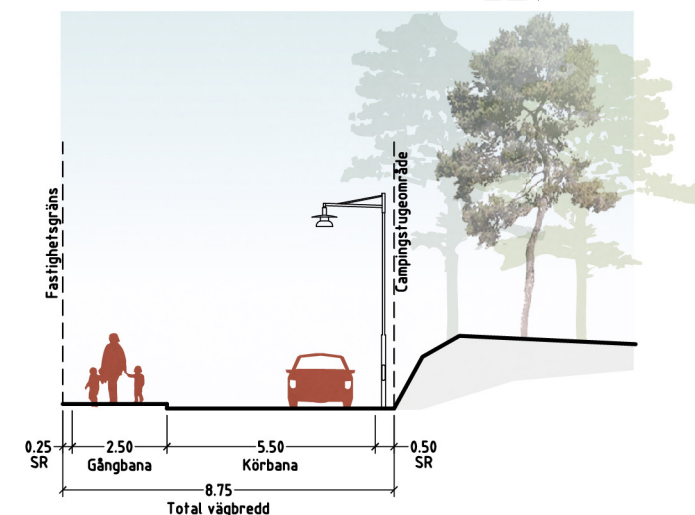

Lokalgata 2