


kl 09
gård 51% solbelyst

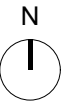

Sveafastigheter

Bostad



ETTELVA ARKITEKTER /

T 08-785 05 60 www.ettelva.se

Vid vår/höstdagjämning är gården solbelyst
från kl 06.30 till 15.30
(OBS, träd ej medräknat
Yta under balkonger exkluderat i denna
beräkning)


**SVEAFSTIGHETER
HAGSÄTRA JUNIOR**

DAGJÄMNING kl 09

Skallös / 2020-08-28



kl 10
gård 68% solbelyst

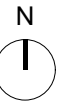

Sveafastigheter

Bostad




ETTELVA ARKITEKTER /

T 08-785 05 60 www.ettelva.se


**SVEAFSTIGHETER
HAGSÄTRA JUNIOR**

DAGJÄMNING kl 10

Skallös / 2020-08-28

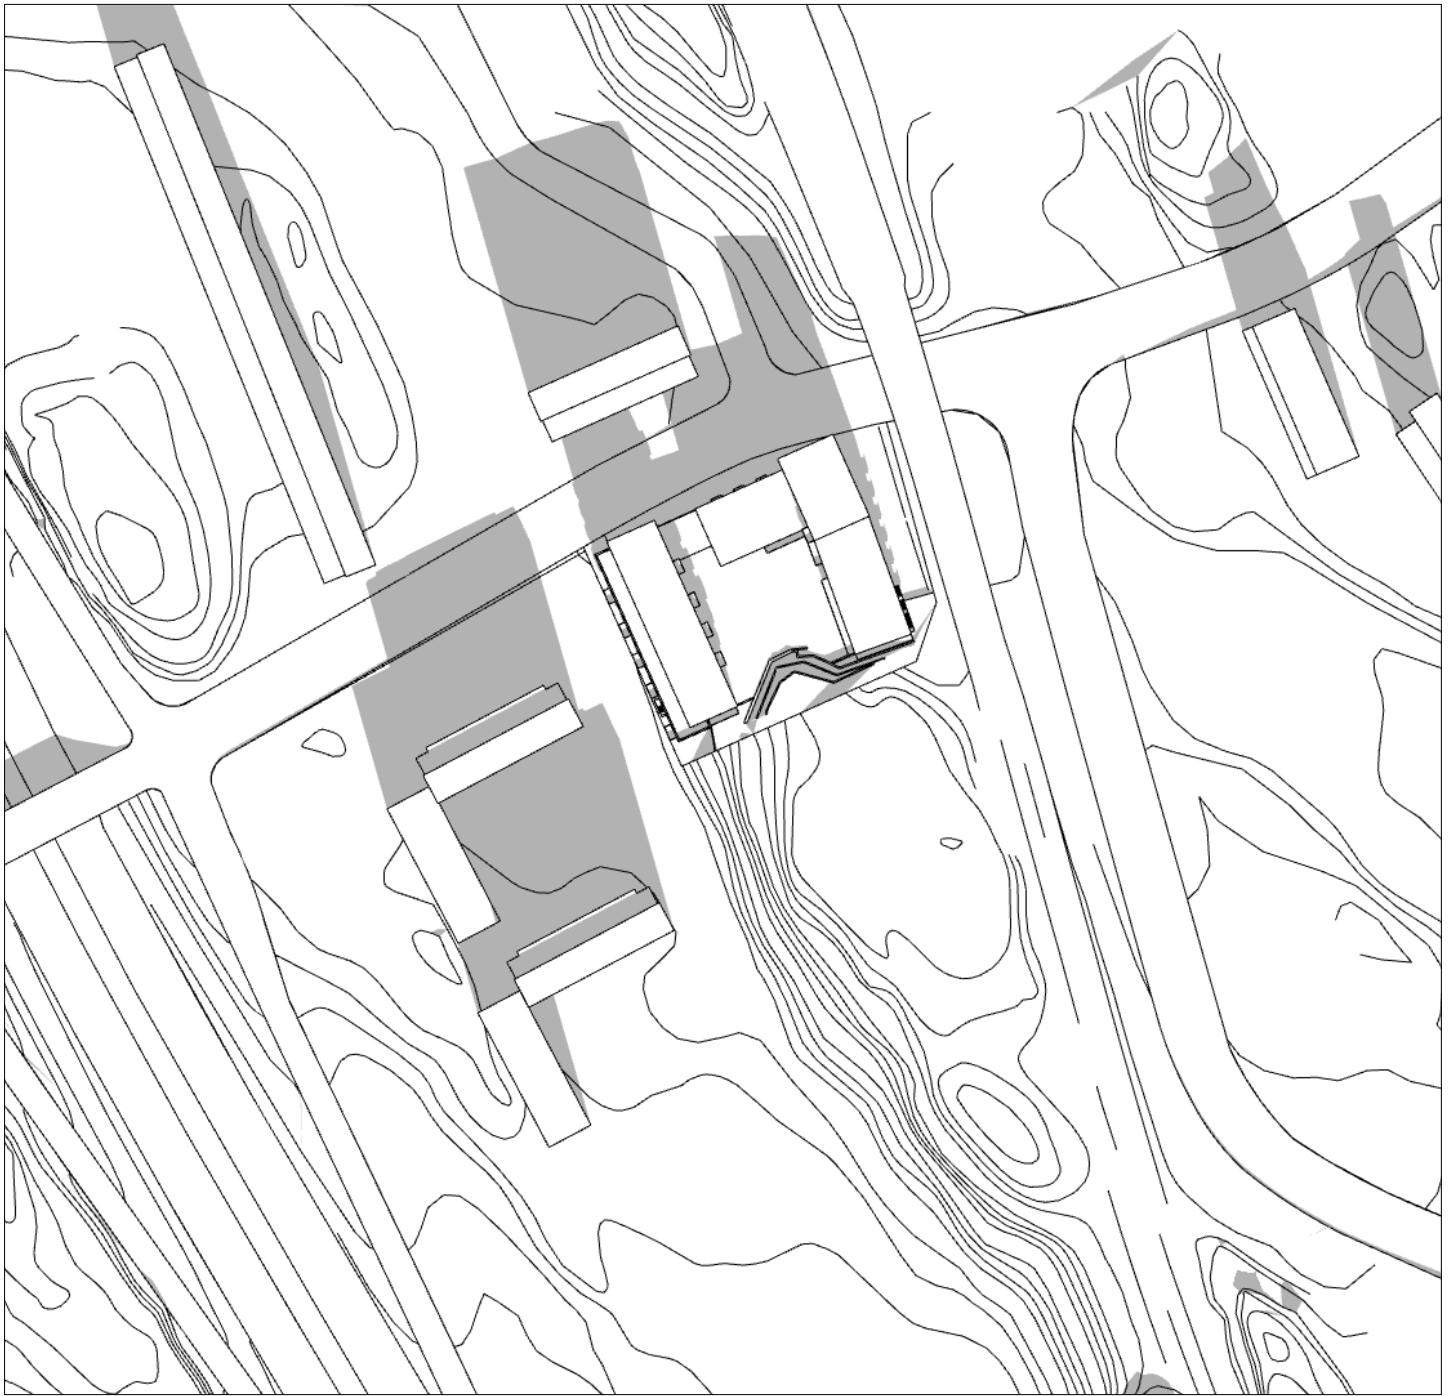

kl 11
gård 71% solbelyst

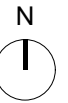

Sveafastigheter
Bostad




ETTELVA ARKITEKTER/

T 08-785 05 60 www.ettelva.se


**SVEAFSTIGHETER
HAGSÄTRA JUNIOR**

DAGJÄMNING kl 11

Skallös / 2020-08-28

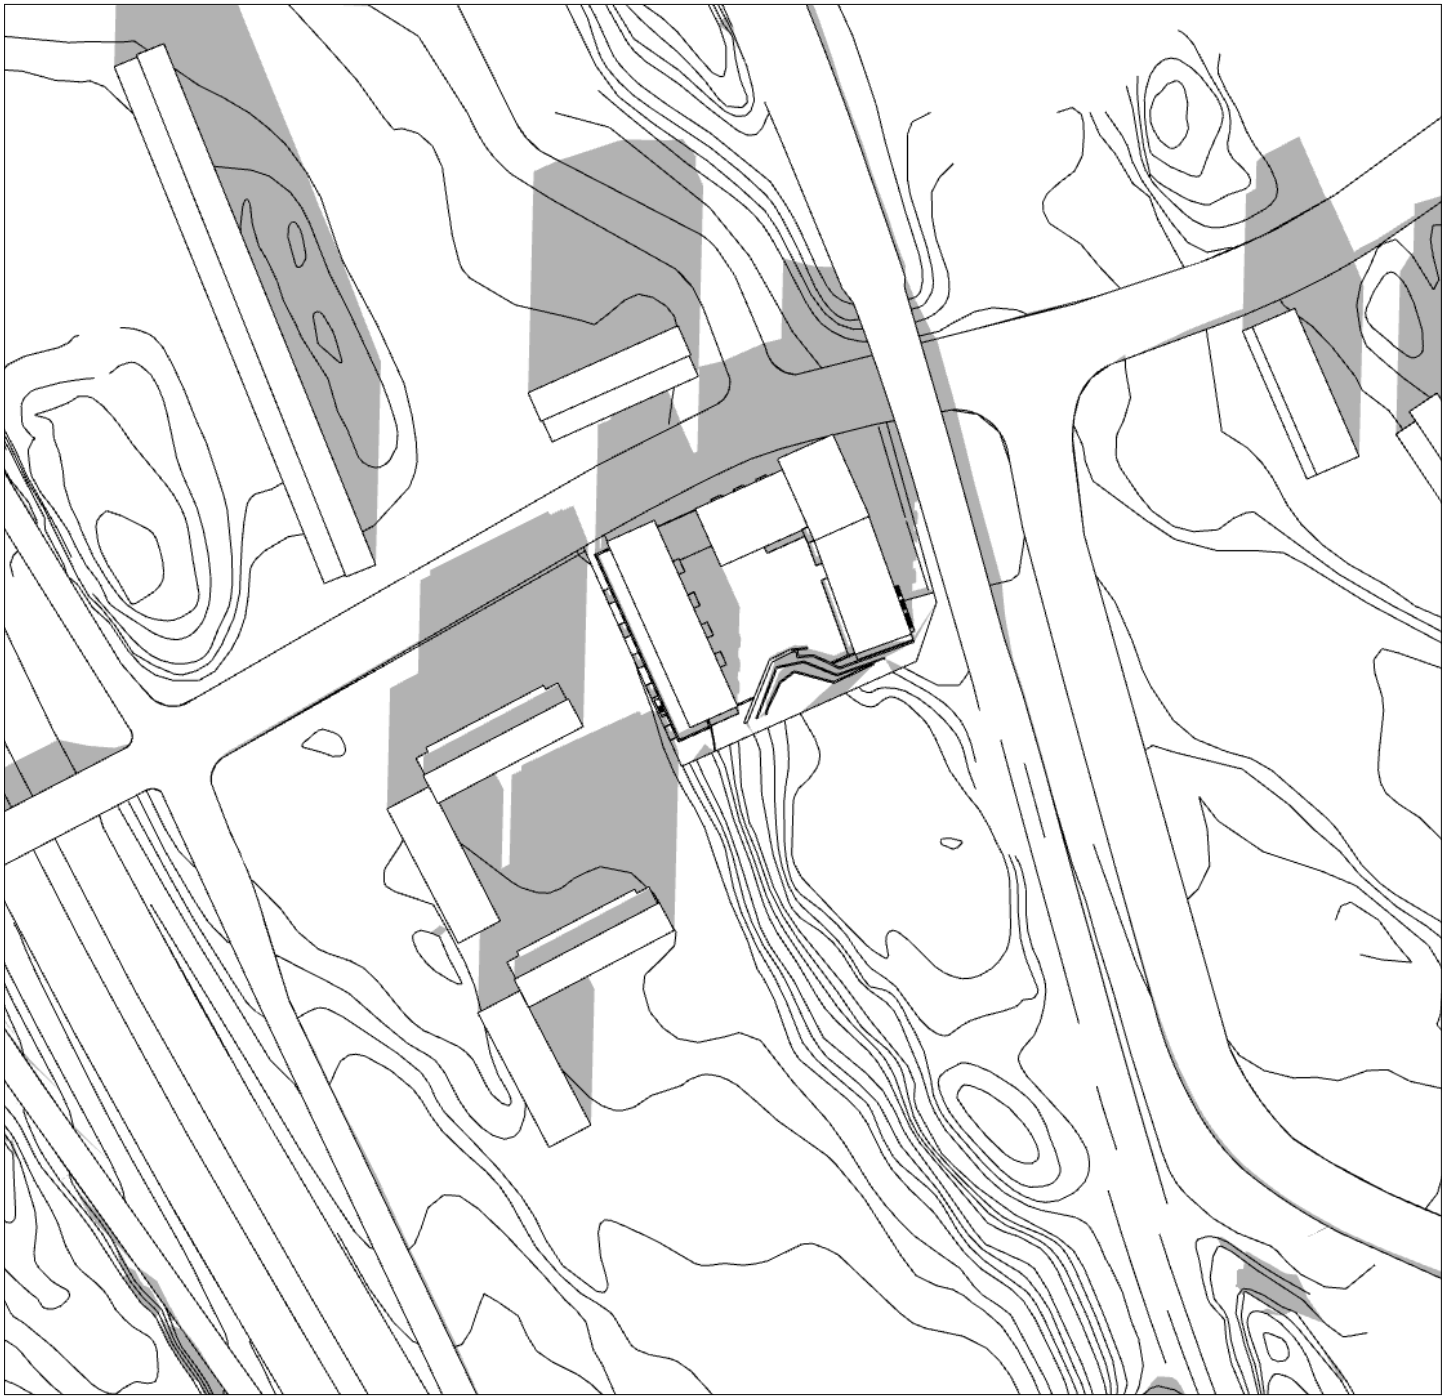

kl 12
gård 55% solbelyst

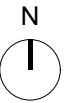

Inkom till Stockholms stadsbyggnadskontor - 2020-06-12, Dnr 2018-06778



Sveafastigheter

Bostad




ETTELVA ARKITEKTER /

T 08-785 05 60 www.ettelva.se


**SVEAFSTIGHETER
HAGSÄTRA JUNIOR**

DAGJÄMNING kl 12

Skallös / 2020-08-28

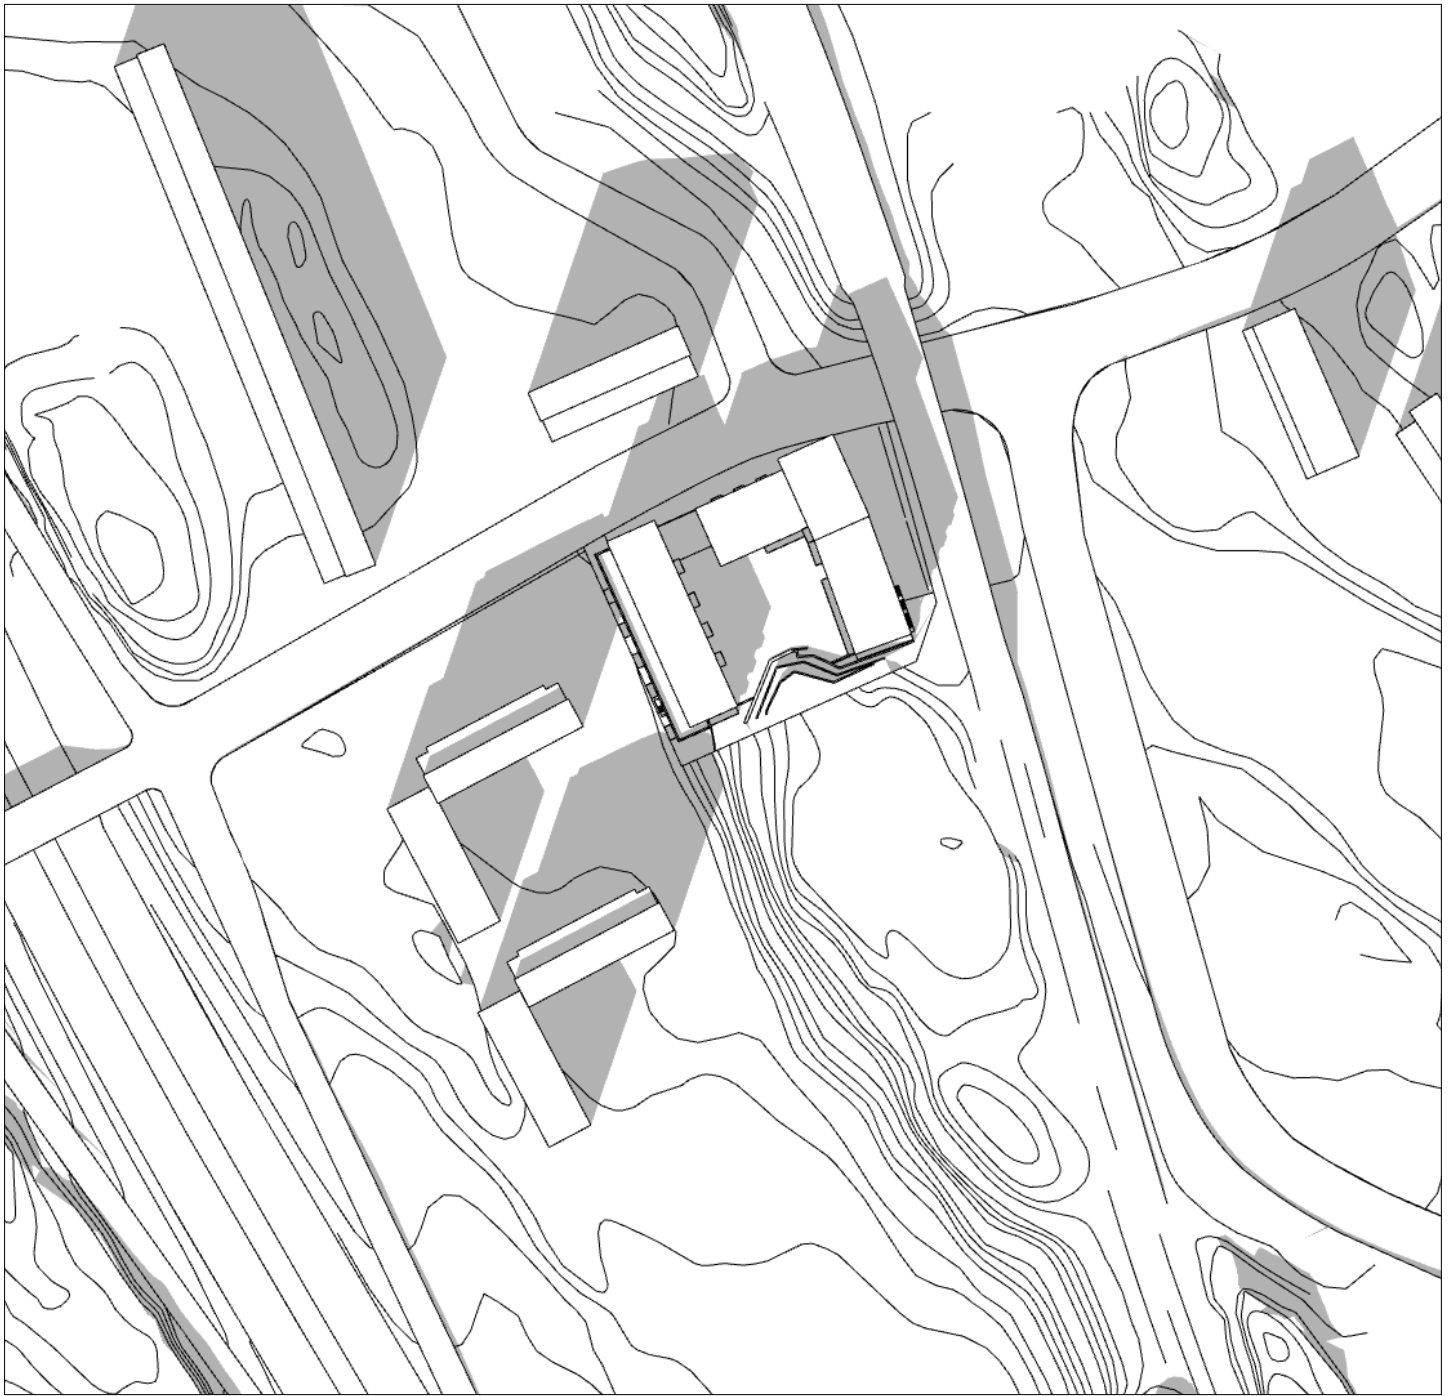

kl 13
gård 40% solbelyst

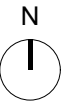

Sveafastigheter
Bostad




ETTELVA ARKITEKTER/

T 08-785 05 60 www.ettelva.se


**SVEAFSTIGHETER
HAGSÄTRA JUNIOR**

DAGJÄMNING kl 13

Skallös / 2020-08-28

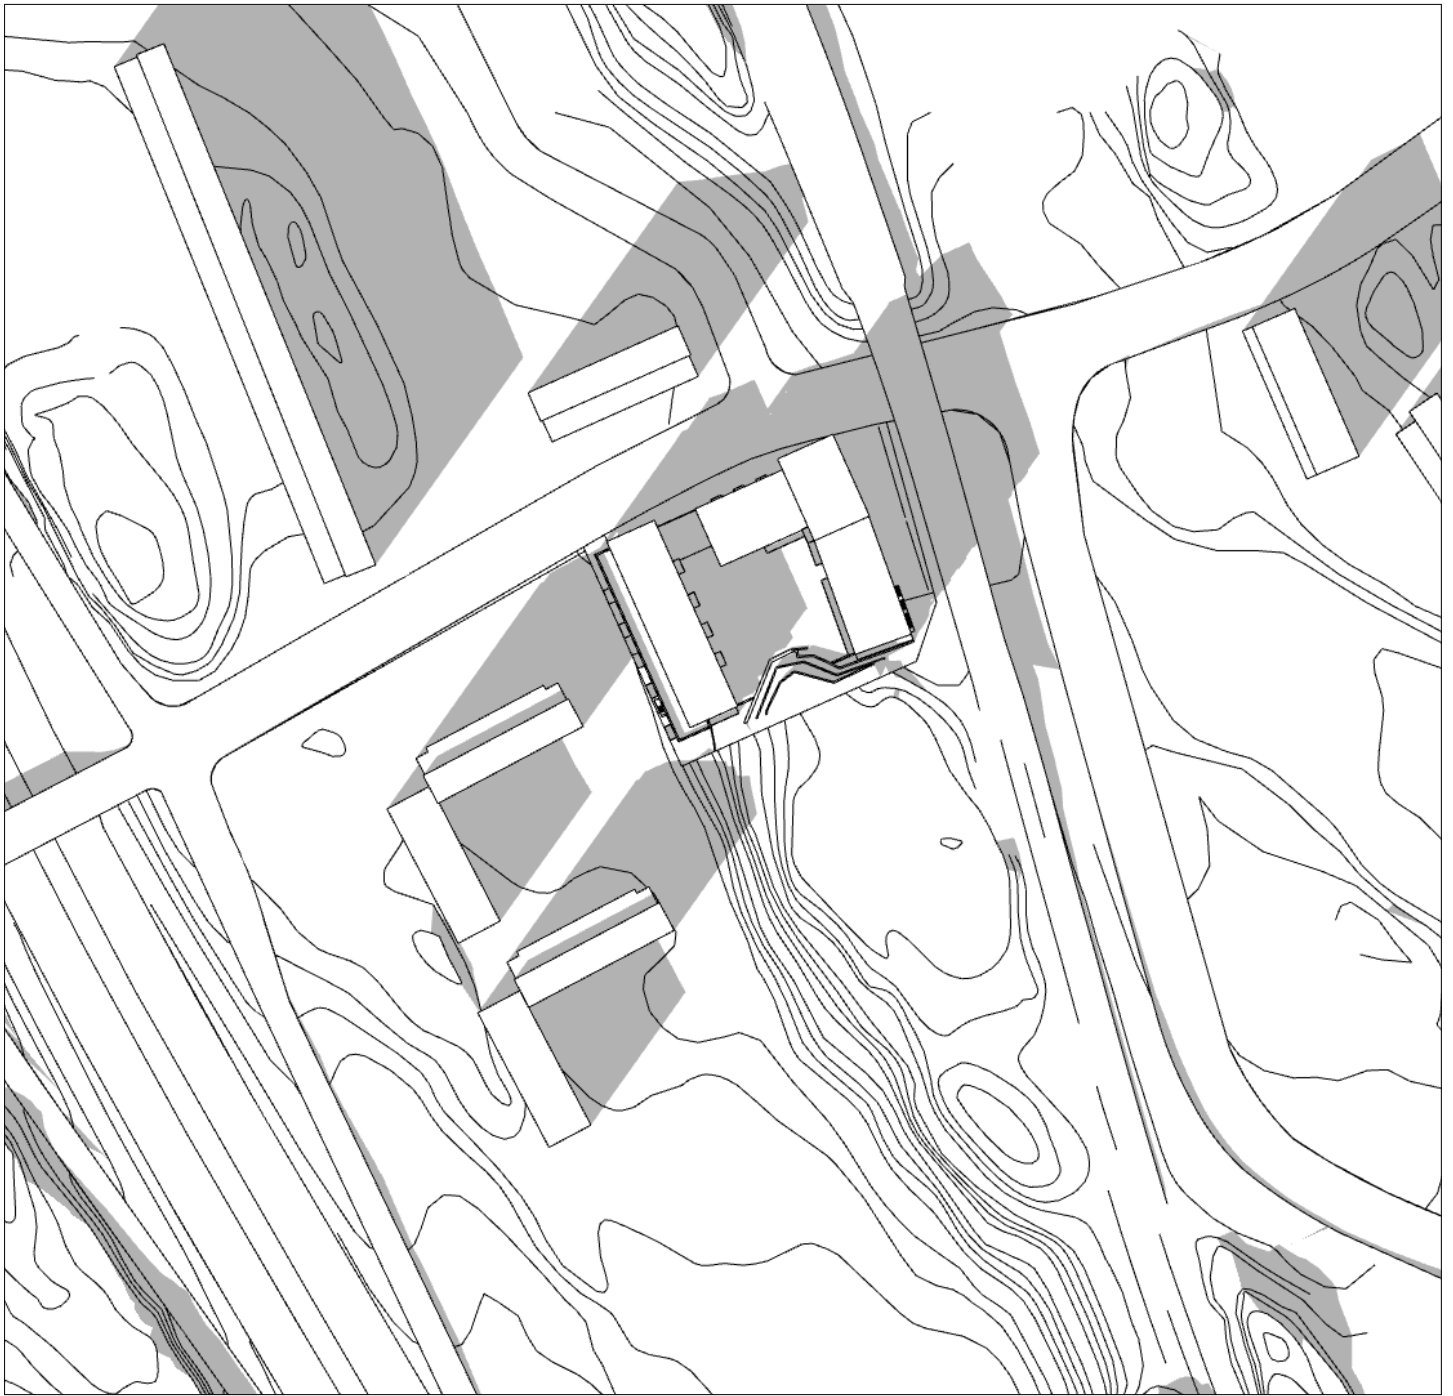

kl 14
gård 22% solbelyst

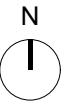

Sveafastigheter

Bostad




ETTELVA ARKITEKTER/

T 08-785 05 60 www.ettelva.se


**SVEAFSTIGHETER
HAGSÄTRA JUNIOR**

DAGJÄMNING kl 14

Skallös / 2020-08-28

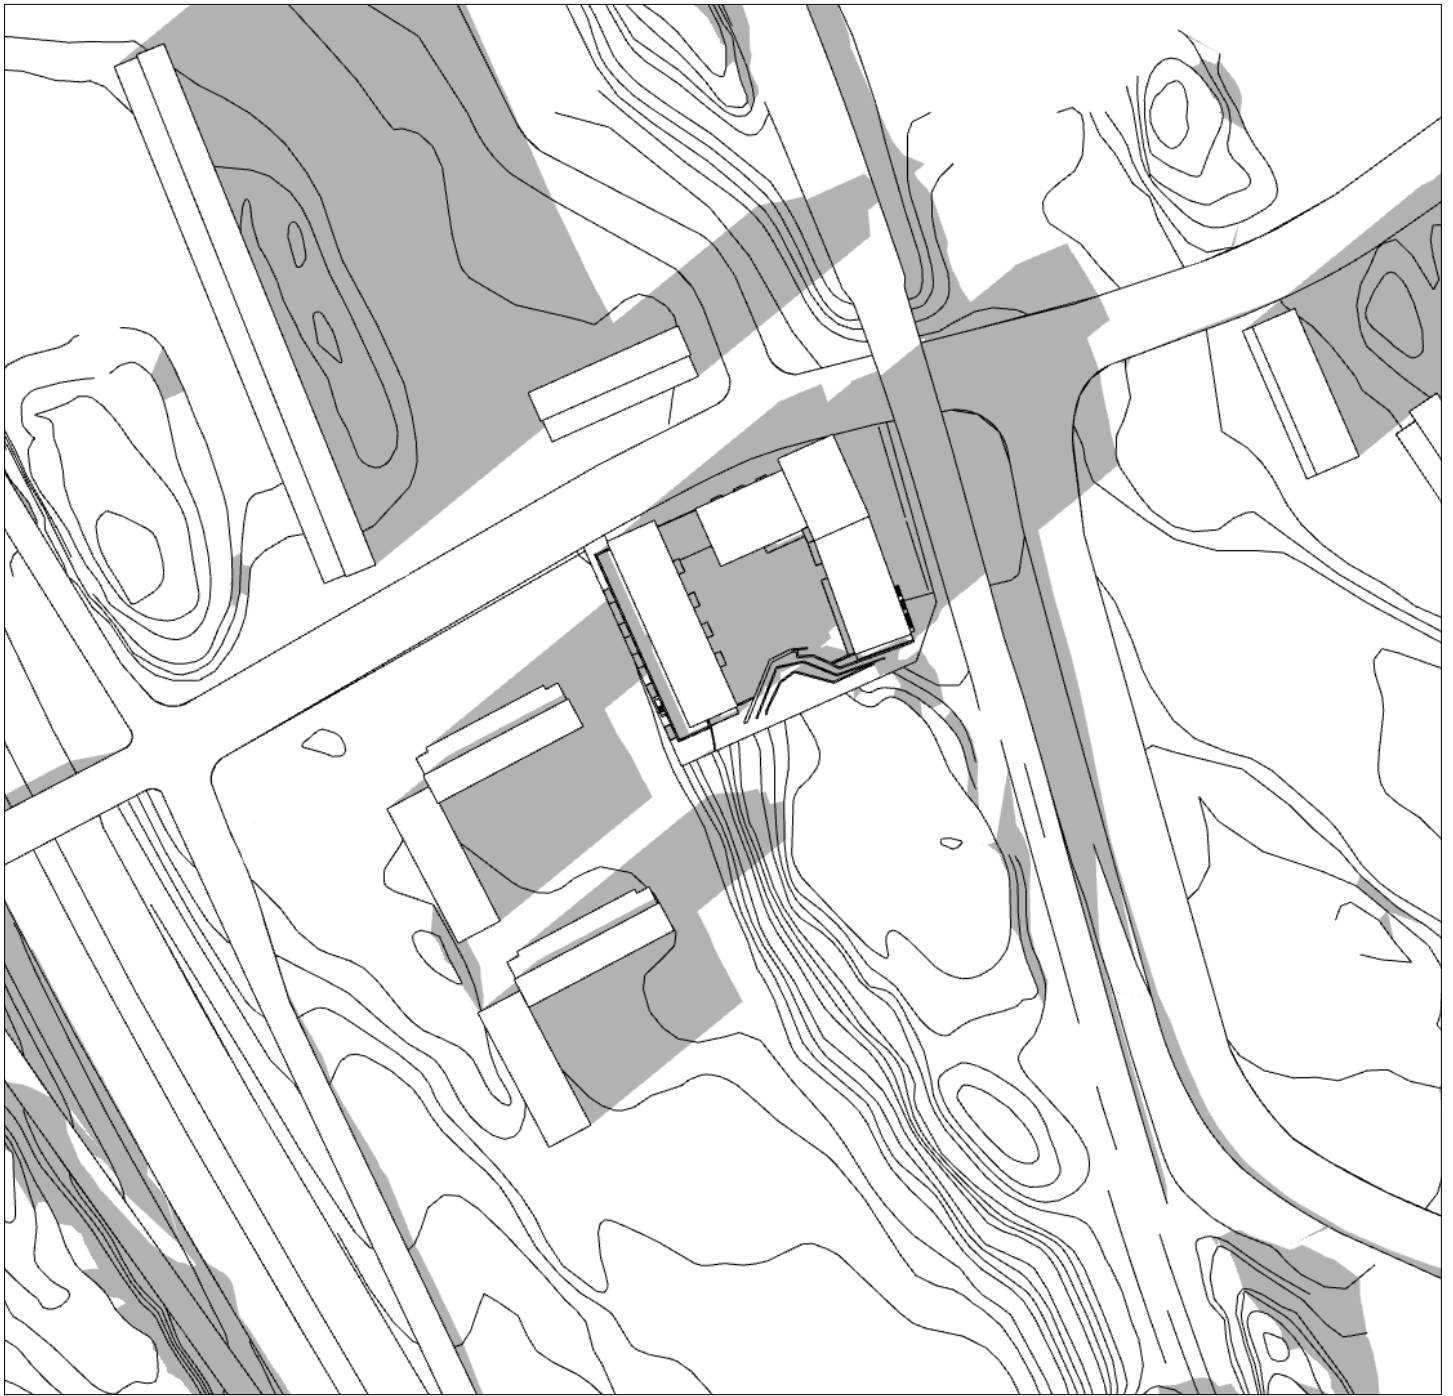

kl 15
gård 3% solbelyst

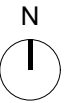

Sveafastigheter

Bostad




ETTELVA ARKITEKTER/

T 08-785 05 60 www.ettelva.se


**SVEAFSTIGHETER
HAGSÄTRA JUNIOR**

DAGJÄMNING kl 15

Skallös / 2020-08-28

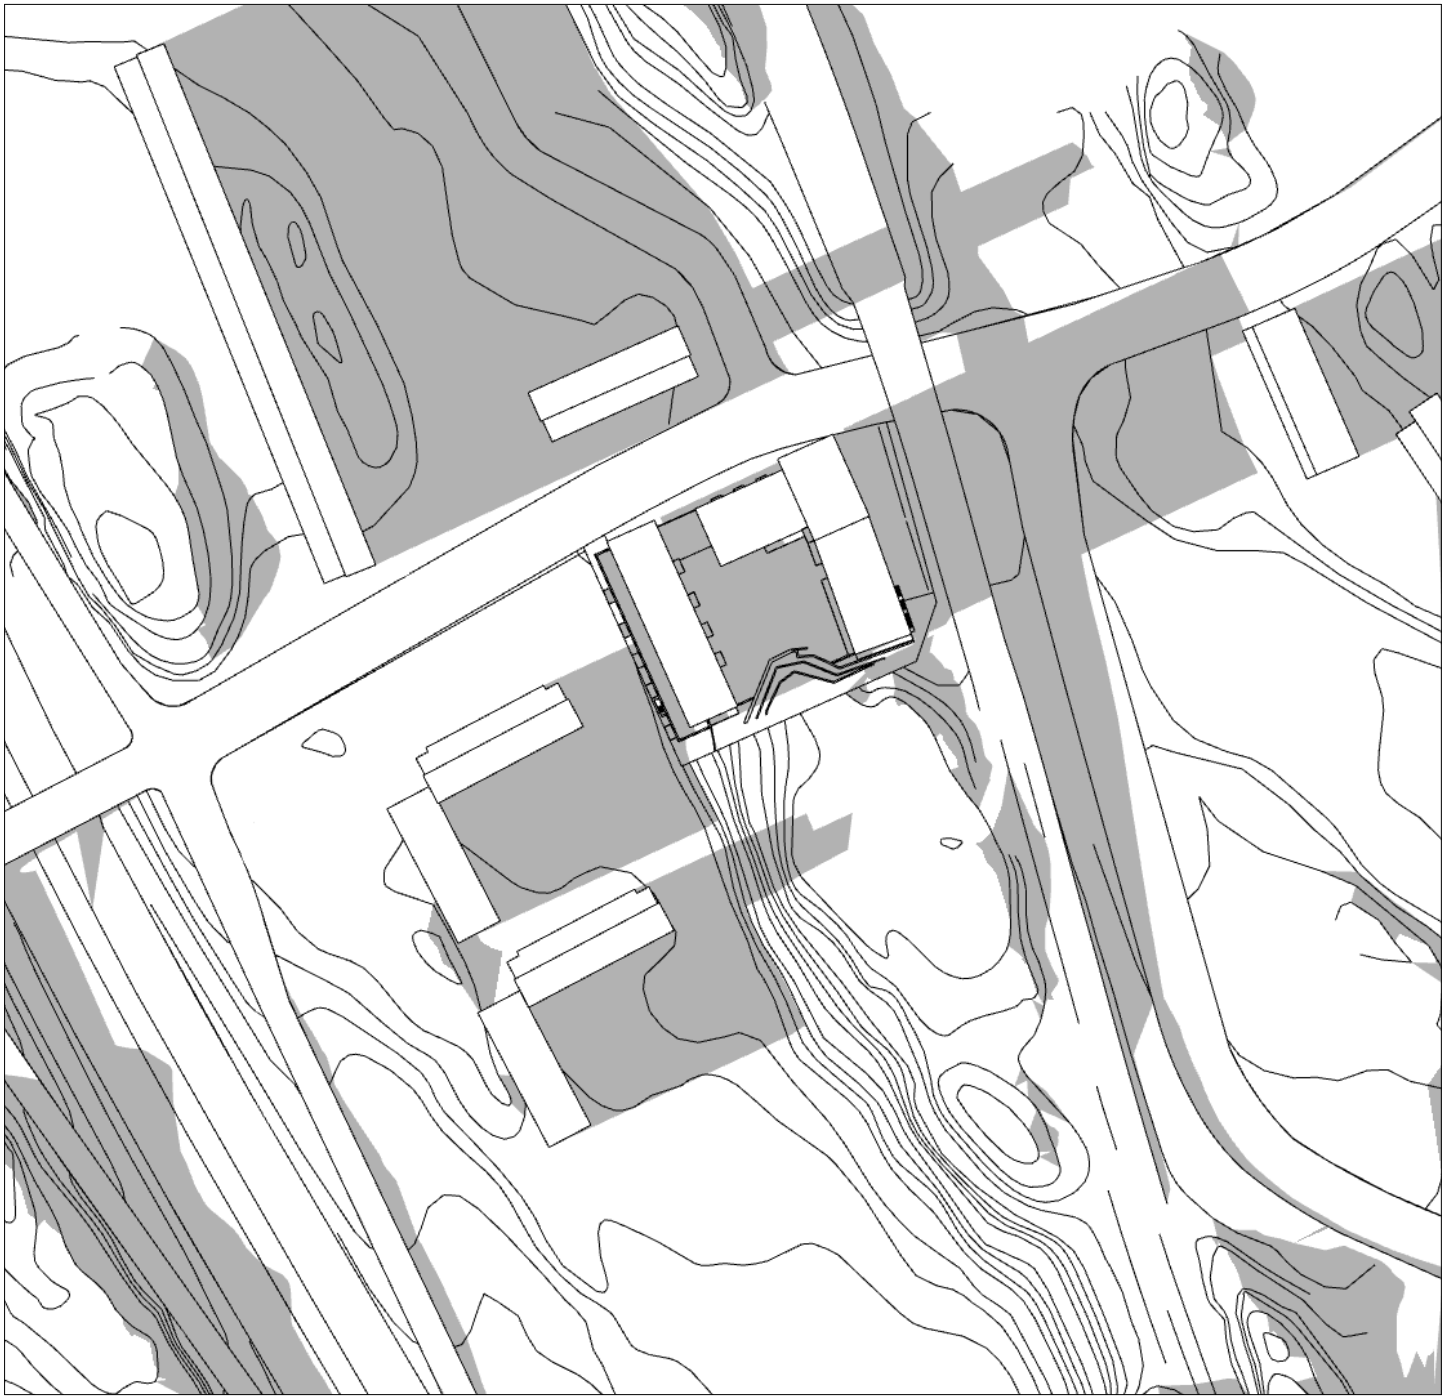

kl 16
gård 0% solbelyst

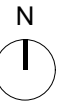

Sveafastigheter

Bostad




ETTELVA ARKITEKTER/

T 08-785 05 60 www.ettelva.se


**SVEAFSTIGHETER
HAGSÄTRA JUNIOR**

DAGJÄMNING kl 16

Skallös / 2020-08-28

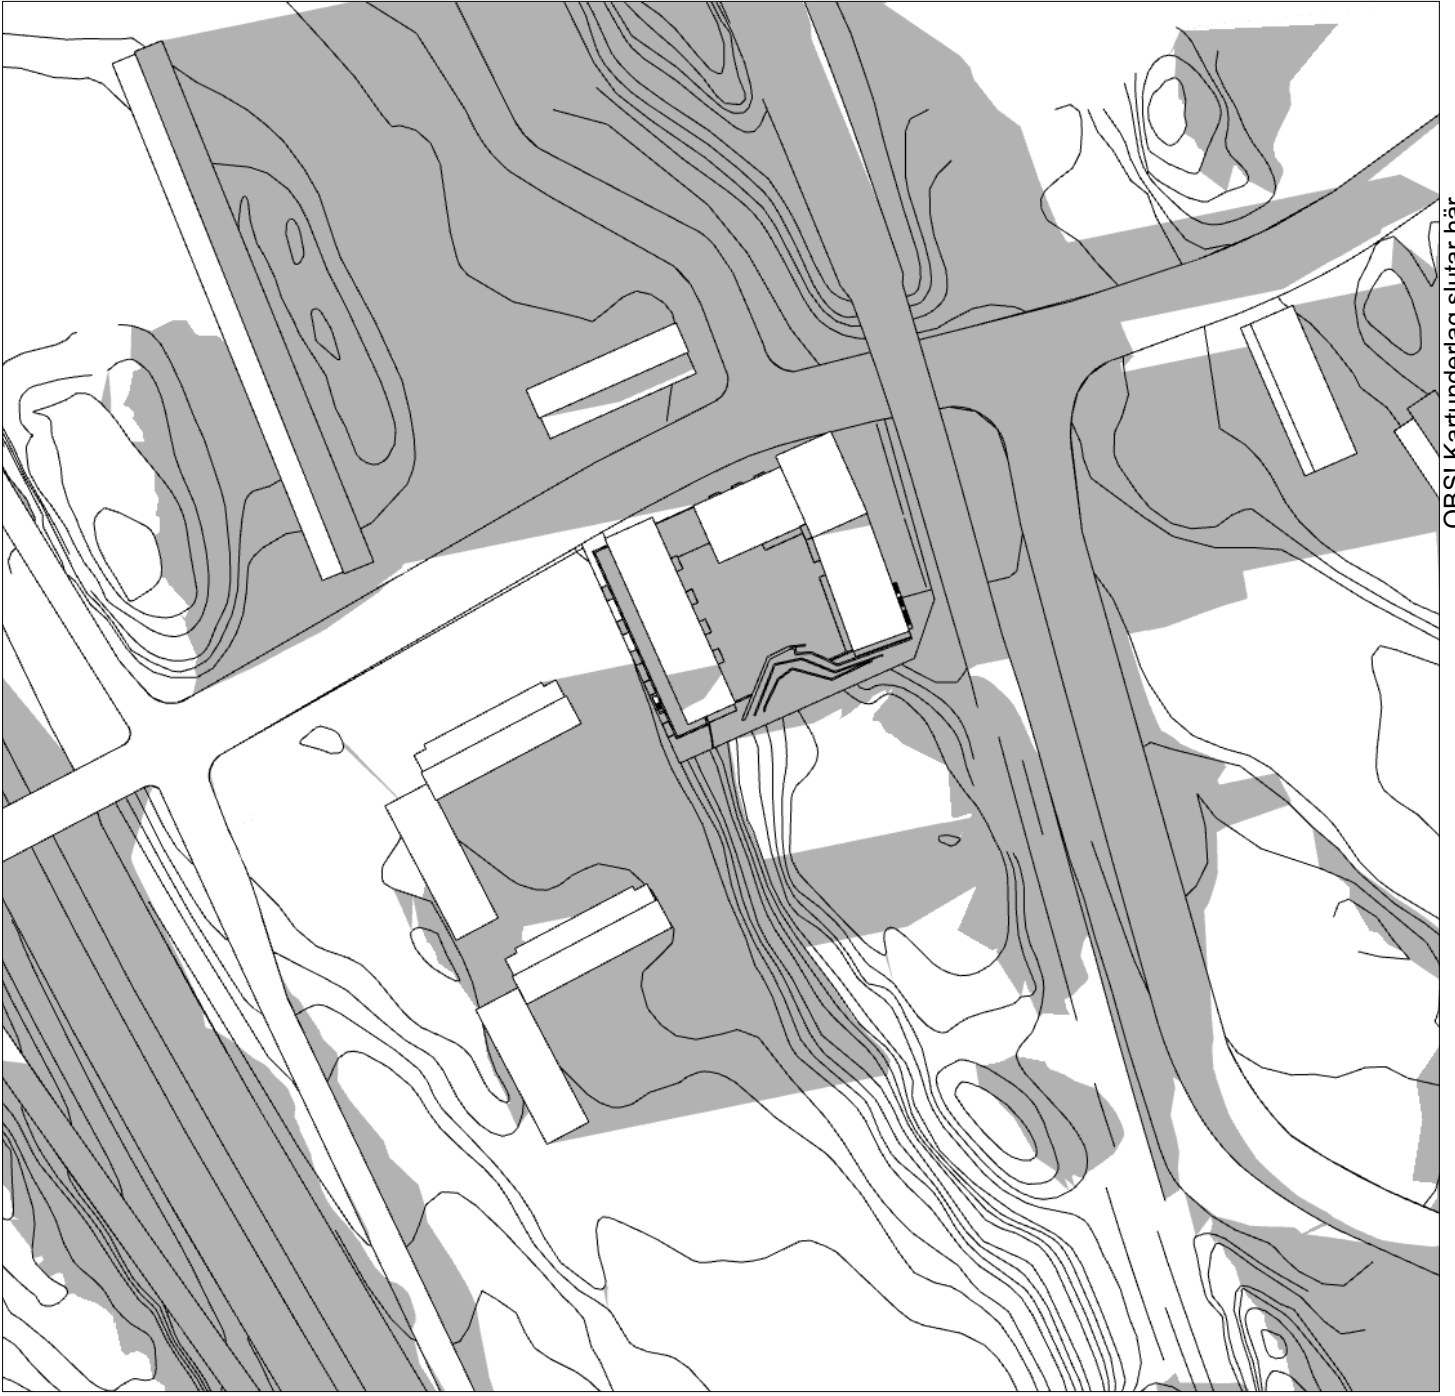

kl 17
gård 0% solbelyst

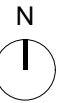

Sveafastigheter

Bostad




ETTELVA ARKITEKTER/

T 08-785 05 60 www.ettelva.se


**SVEAFSTIGHETER
HAGSÄTRA JUNIOR**

DAGJÄMNING kl 17

Skallös / 2020-08-28

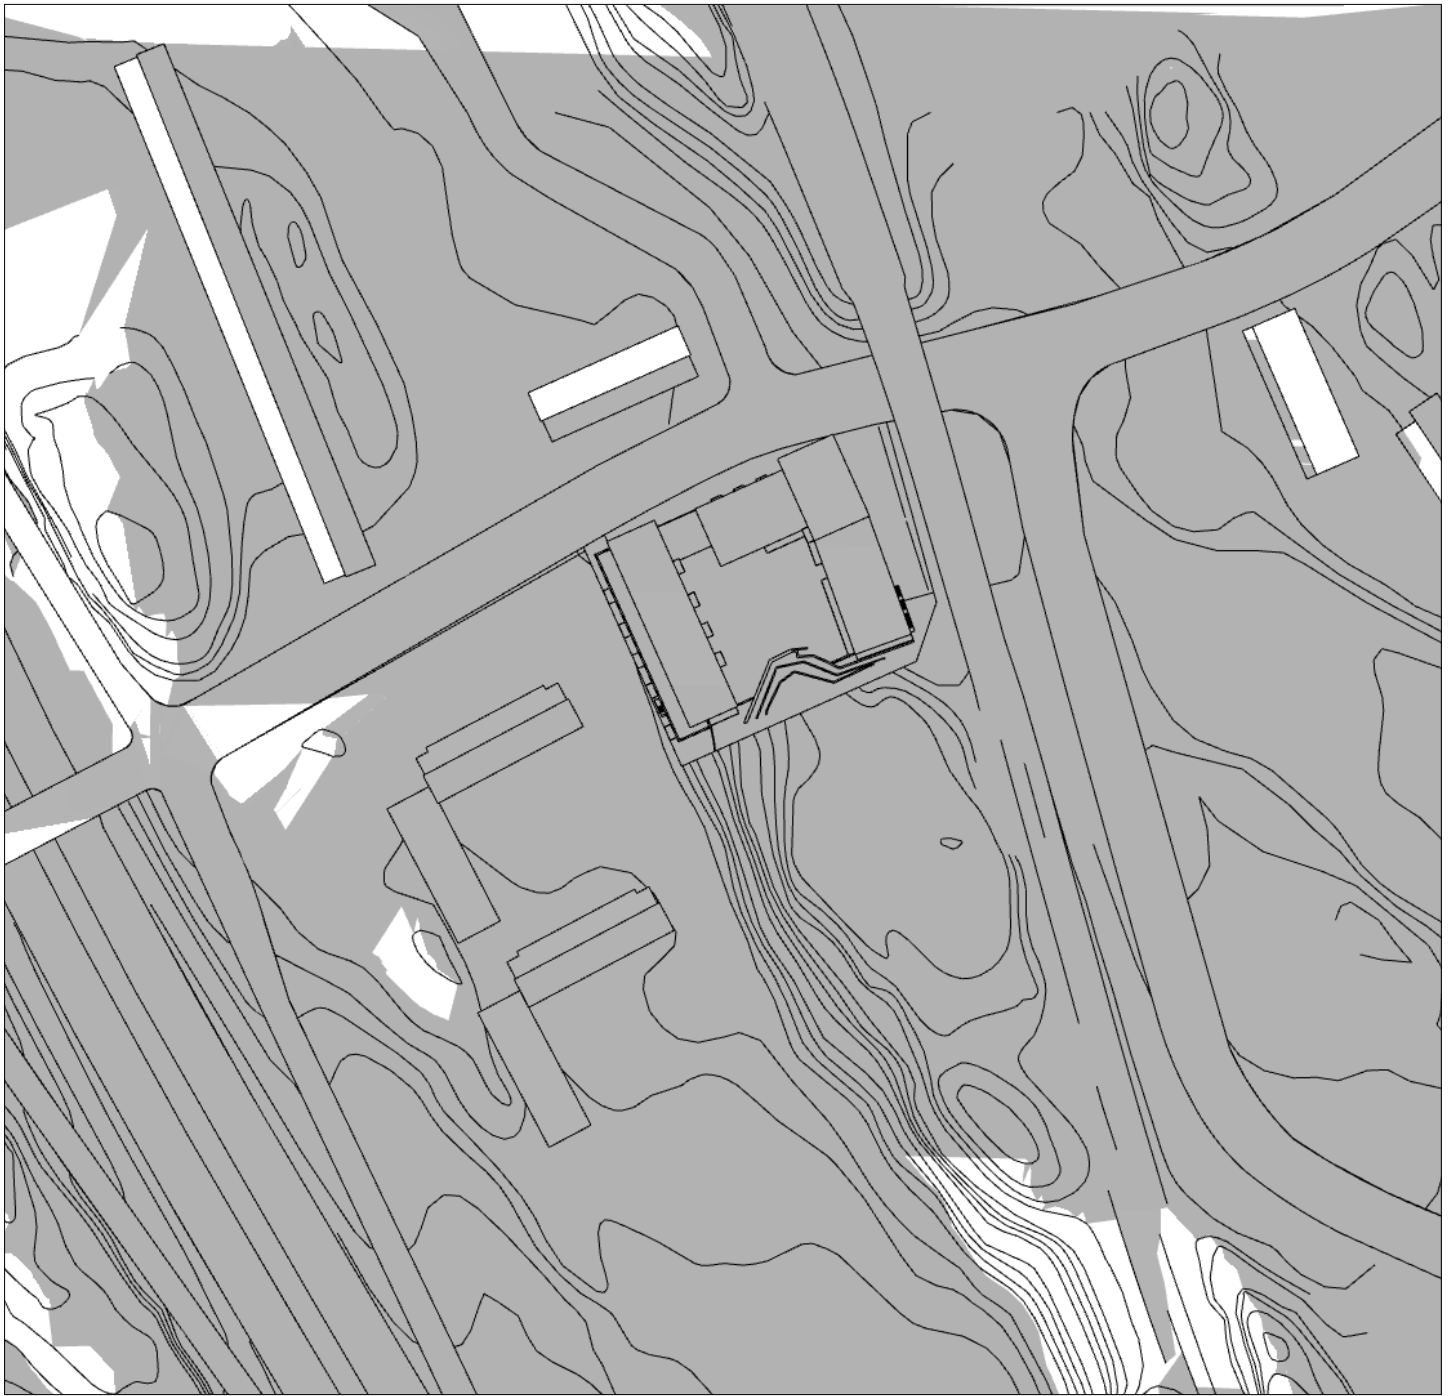

kl 18
gård 0% solbelyst

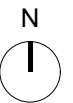

Sveafastigheter
Bostad




ETTELVA ARKITEKTER /

T 08-785 05 60 www.ettelva.se


**SVEAFSTIGHETER
HAGSÄTRA JUNIOR**

DAGJÄMNING kl 18

Skallös / 2020-08-28

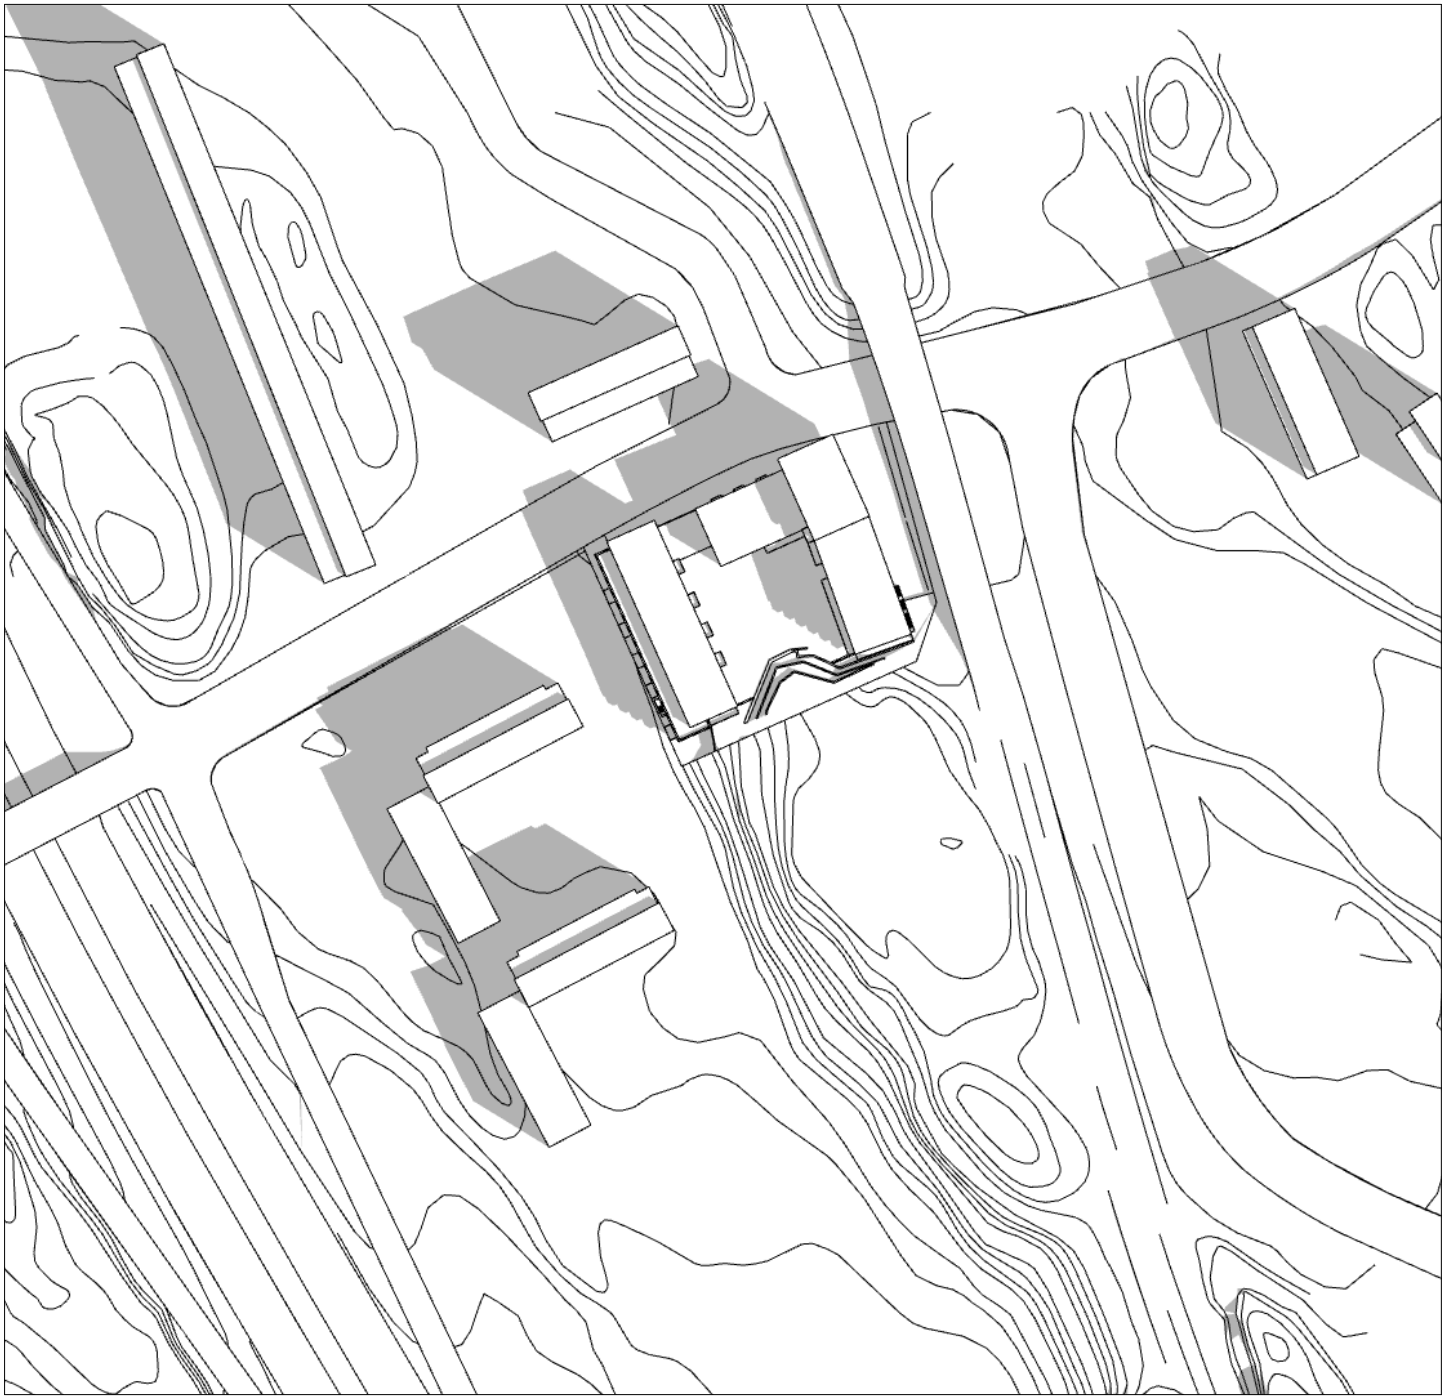

kl 09
gård 59% solbelyst

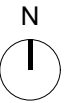

Sveafastigheter

Bostad



ETTELVA ARKITEKTER /


T 08-785 05 60 www.ettelva.se

Vid midsommar är gården solbelyst från kl
06.00 till 18.00
(OBS, träd ej medräknat.
Yta under balkonger exkluderat i denna
beräkning)


**SVEAFSTIGHETER
HAGSÄTRA JUNIOR**

MIDSOMMAR kl 09

Skallös / 2020-08-28

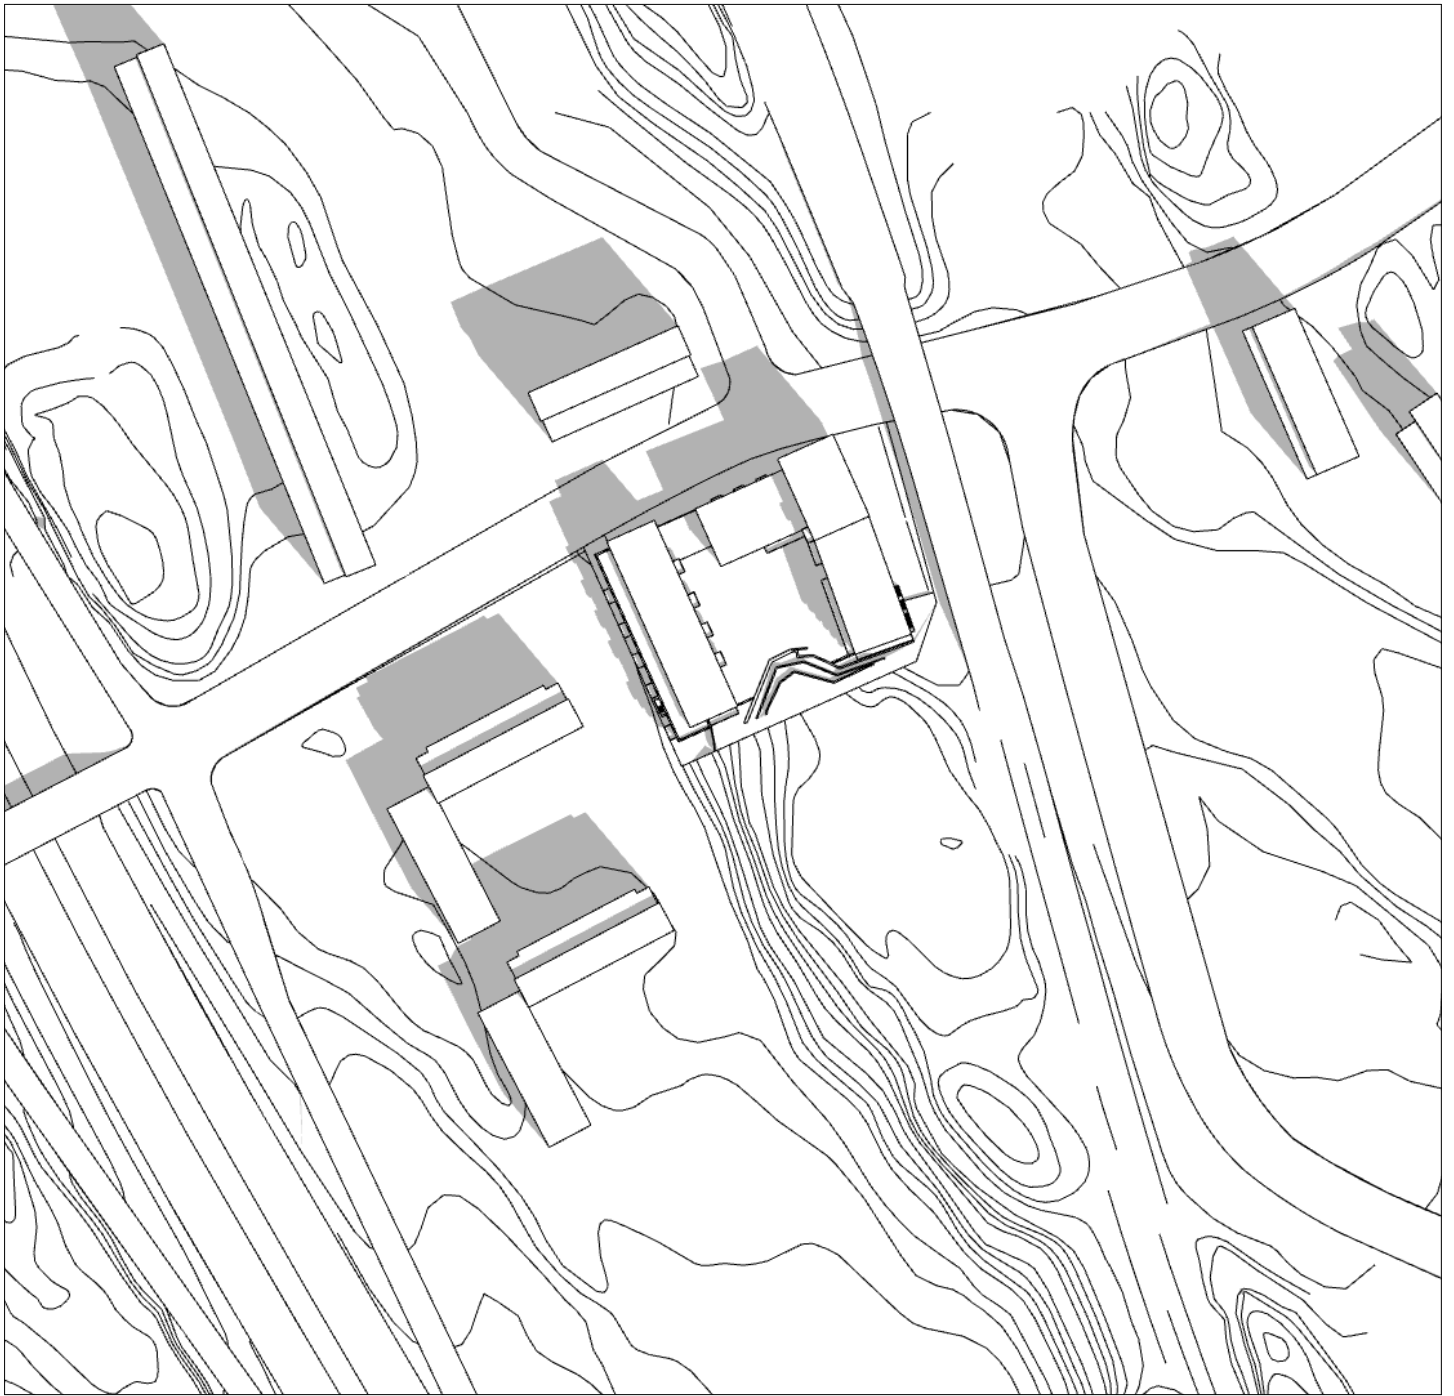

kl 10
gård 75% solbelyst

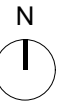

Sveafastigheter

Bostad




ETTELVA ARKITEKTER /

T 08-785 05 60 www.ettelva.se


**SVEAFSTIGHETER
HAGSÄTRA JUNIOR**

MIDSOMMAR kl 10

Skallös / 2020-08-28

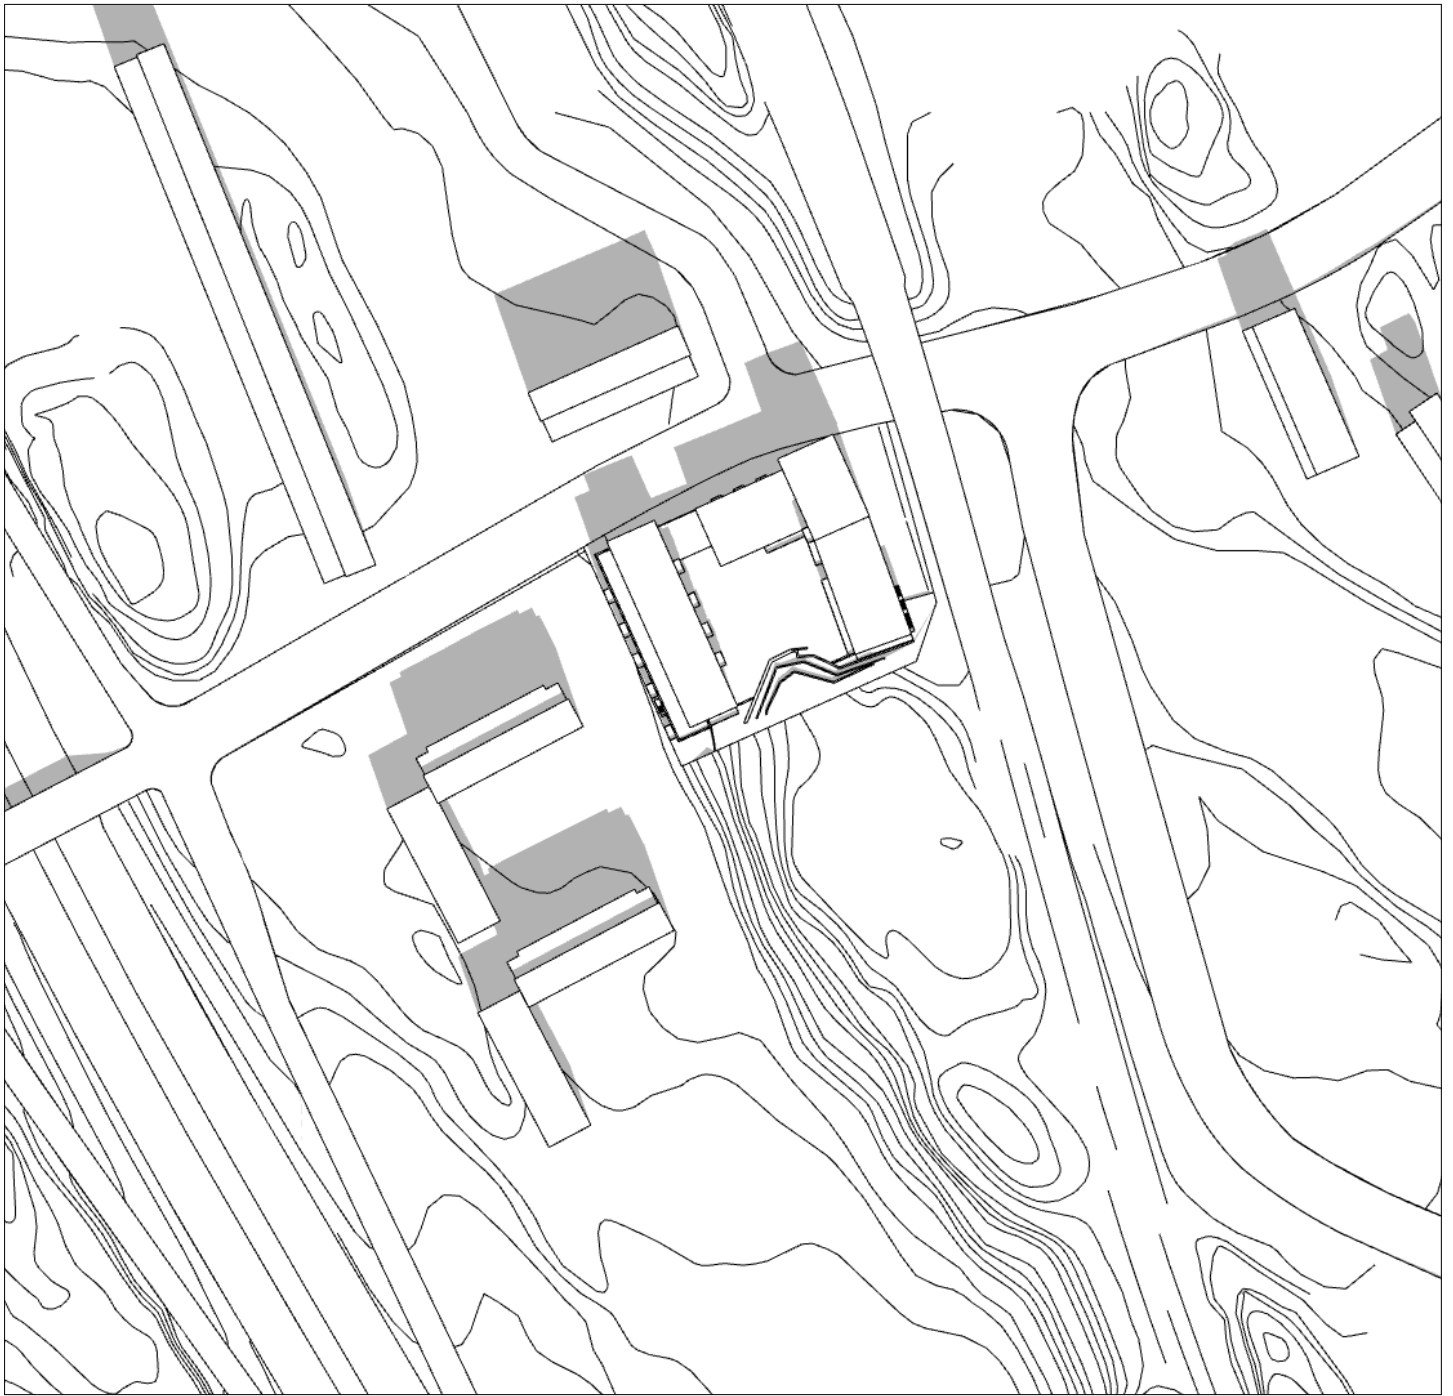

kl 11
gård 85% solbelyst

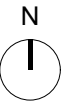

Sveafastigheter
Bostad




ETTELVA ARKITEKTER /

T 08-785 05 60 www.ettelva.se


**SVEAFSTIGHETER
HAGSÄTRA JUNIOR**

MIDSOMMAR kl 11

Skallös / 2020-08-28

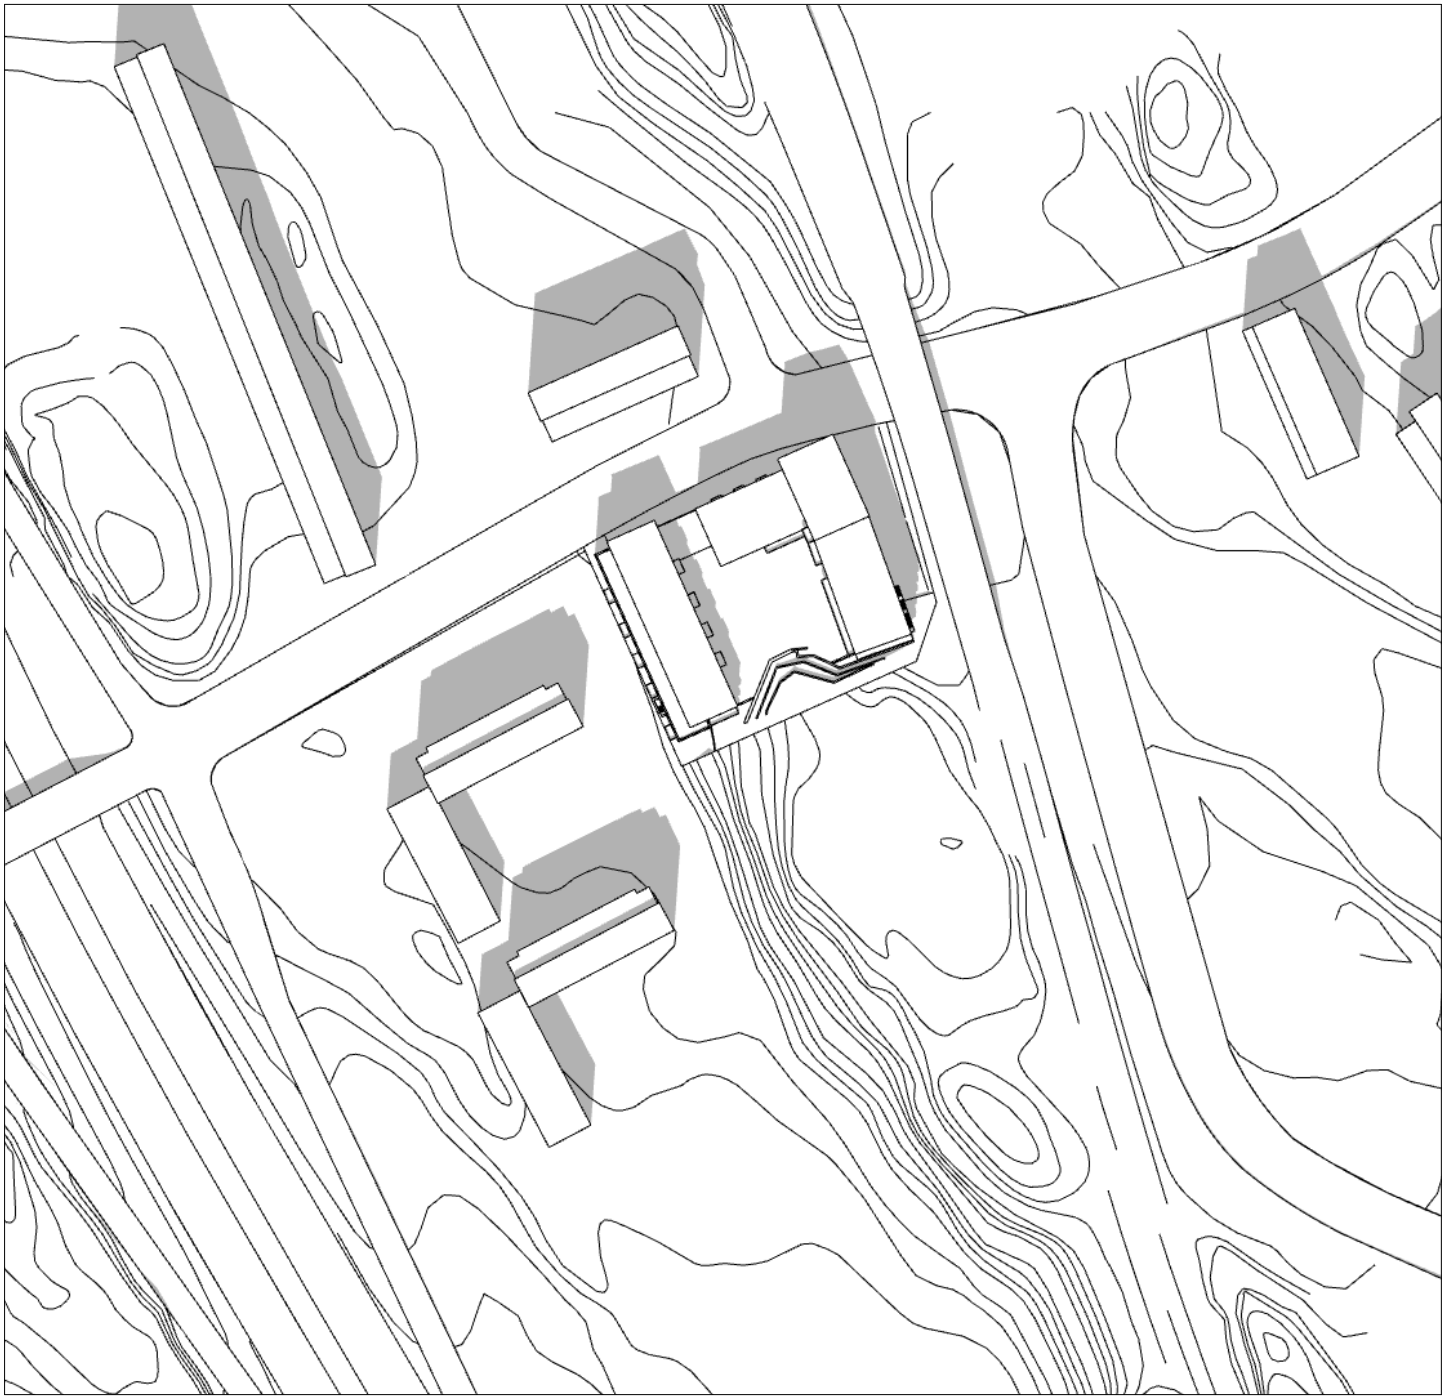

kl 12
gård 74% solbelyst

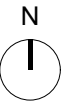

Sveafastigheter

Bostad




ETTELVA ARKITEKTER/

T 08-785 05 60 www.ettelva.se


**SVEAFSTIGHETER
HAGSÄTRA JUNIOR**

MIDSOMMAR kl 12

Skallös / 2020-08-28

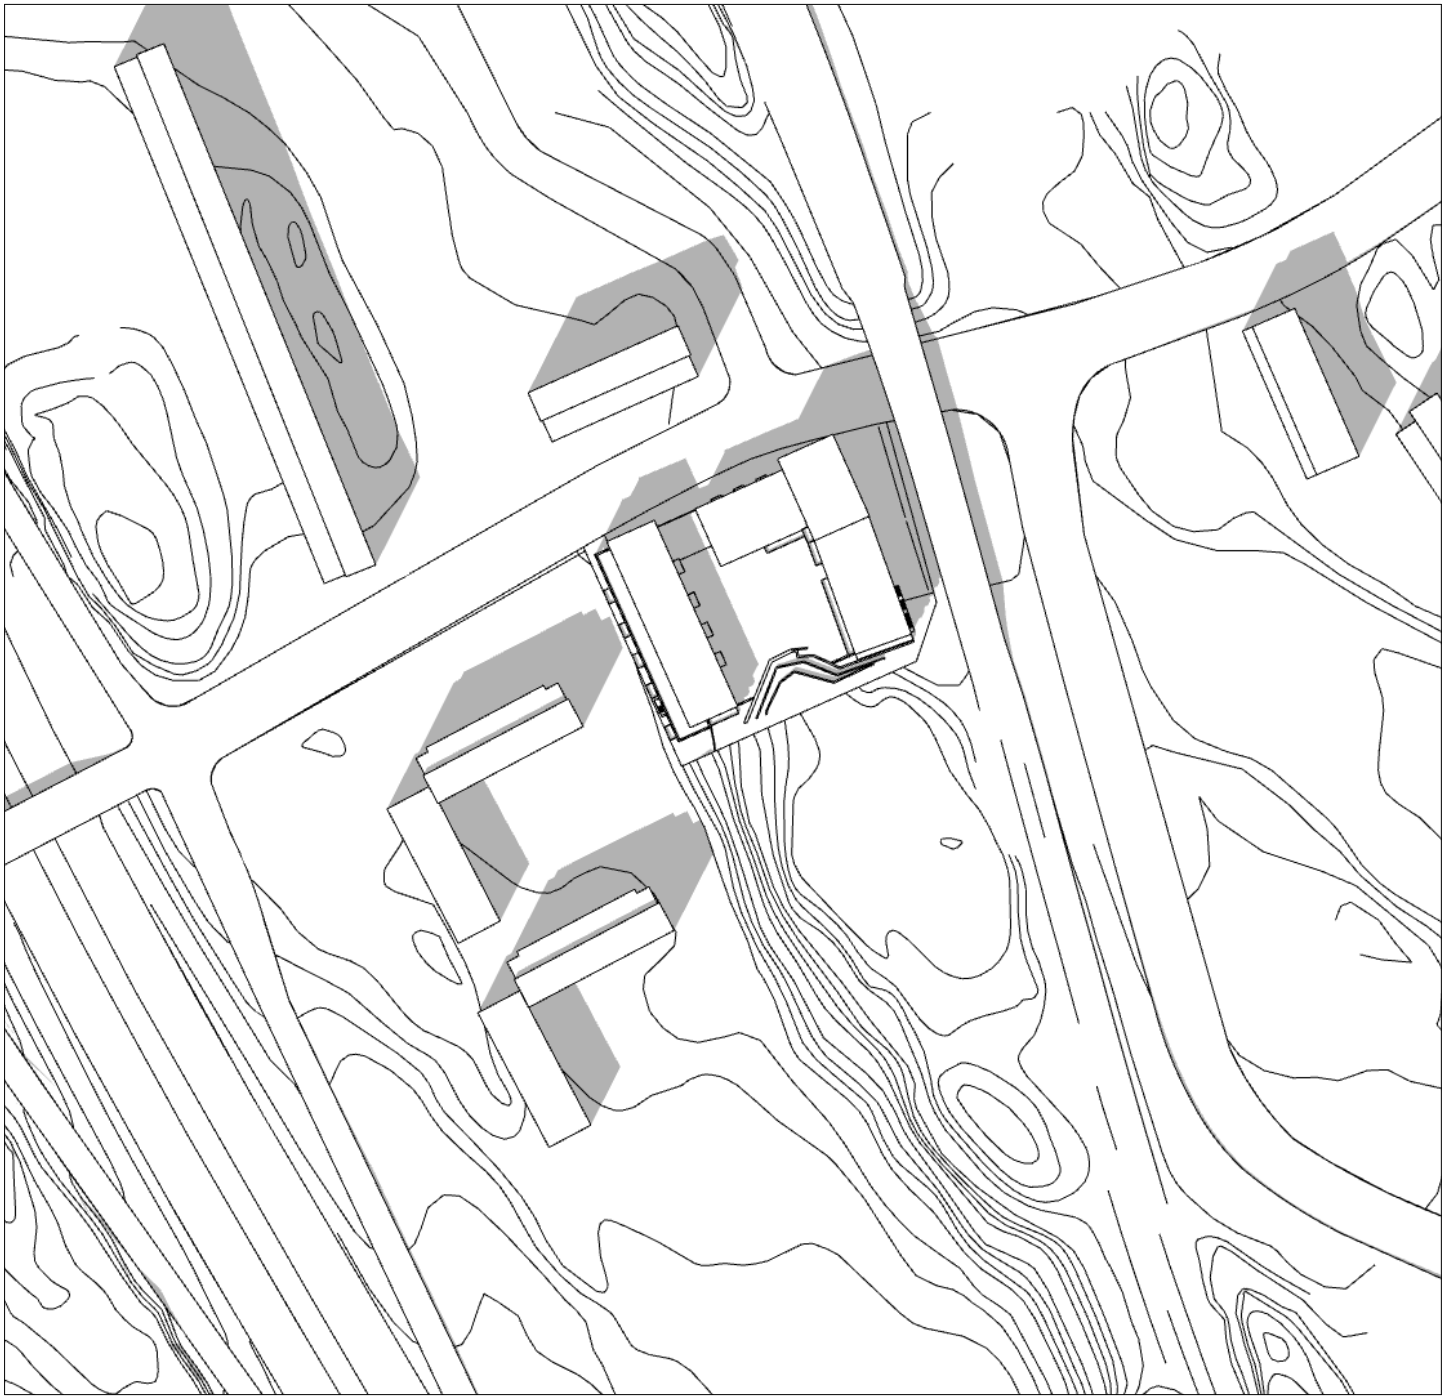

kl 13
gård 60% solbelyst

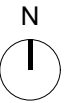

Sveafastigheter

Bostad




ETTELVA ARKITEKTER/

T 08-785 05 60 www.ettelva.se


**SVEAFSTIGHETER
HAGSÄTRA JUNIOR**

MIDSOMMAR kl 13

Skallös / 2020-08-28

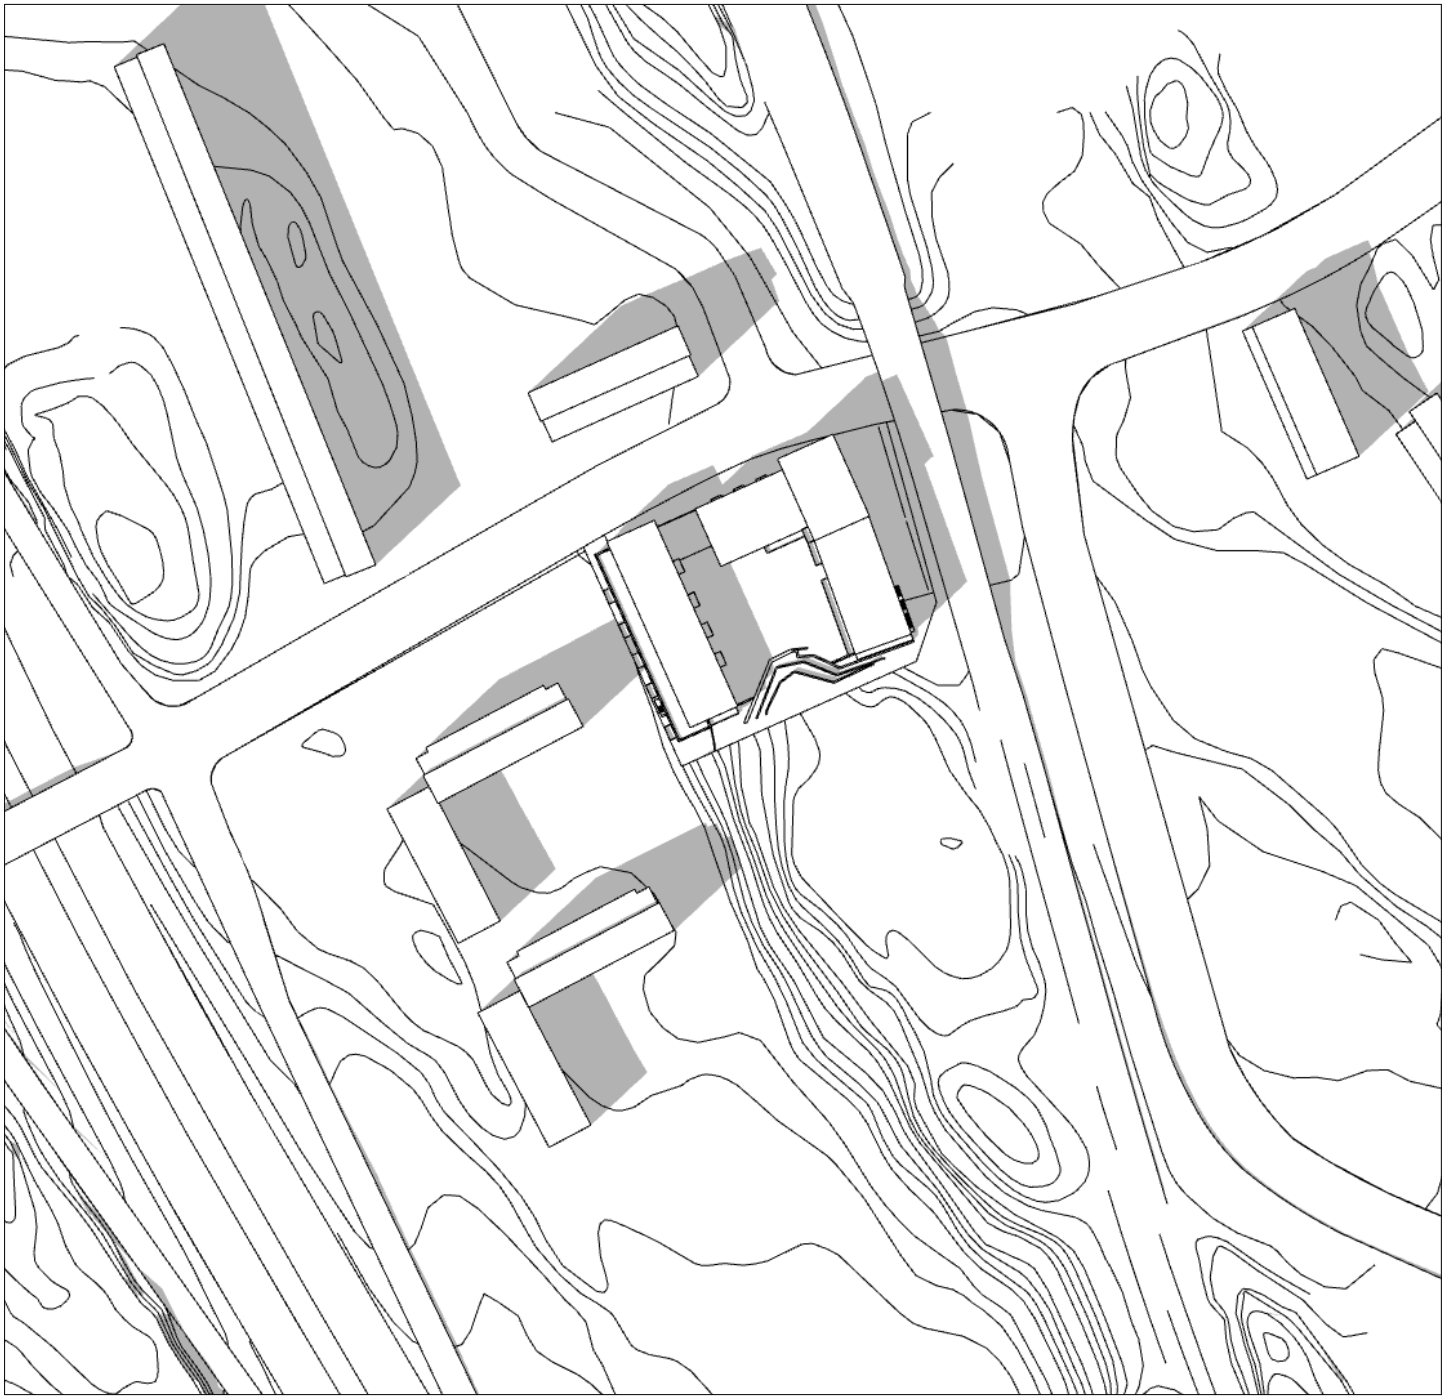

kl 14
gård 48% solbelyst

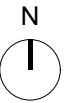

Sveafastigheter

Bostad




ETTELVA ARKITEKTER /

T 08-785 05 60 www.ettelva.se


**SVEAFSTIGHETER
HAGSÄTRA JUNIOR**

MIDSOMMAR kl 14

Skallös / 2020-08-28

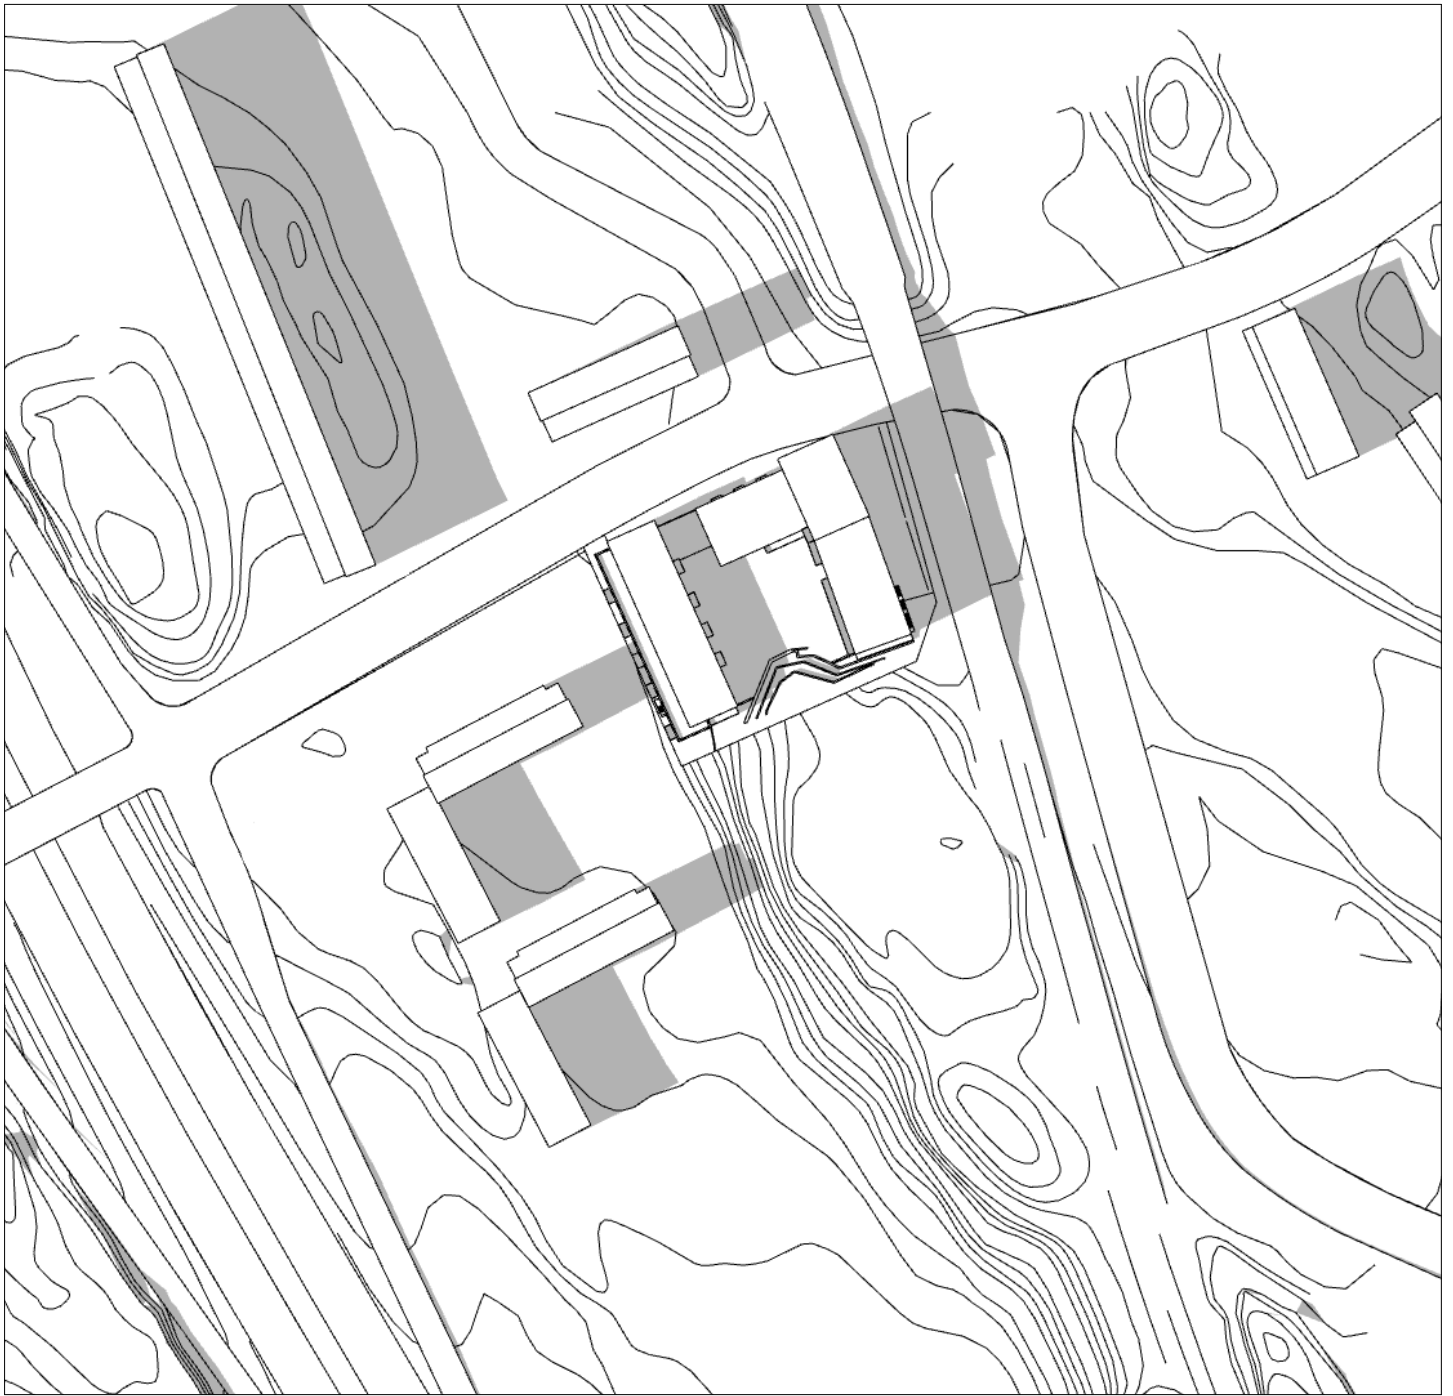

kl 15
gård 37% solbelyst

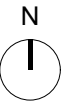

Sveafastigheter

Bostad




ETTELVA ARKITEKTER/

T 08-785 05 60 www.ettelva.se


**SVEAFSTIGHETER
HAGSÄTRA JUNIOR**

MIDSOMMAR kl 15

Skallös / 2020-08-28

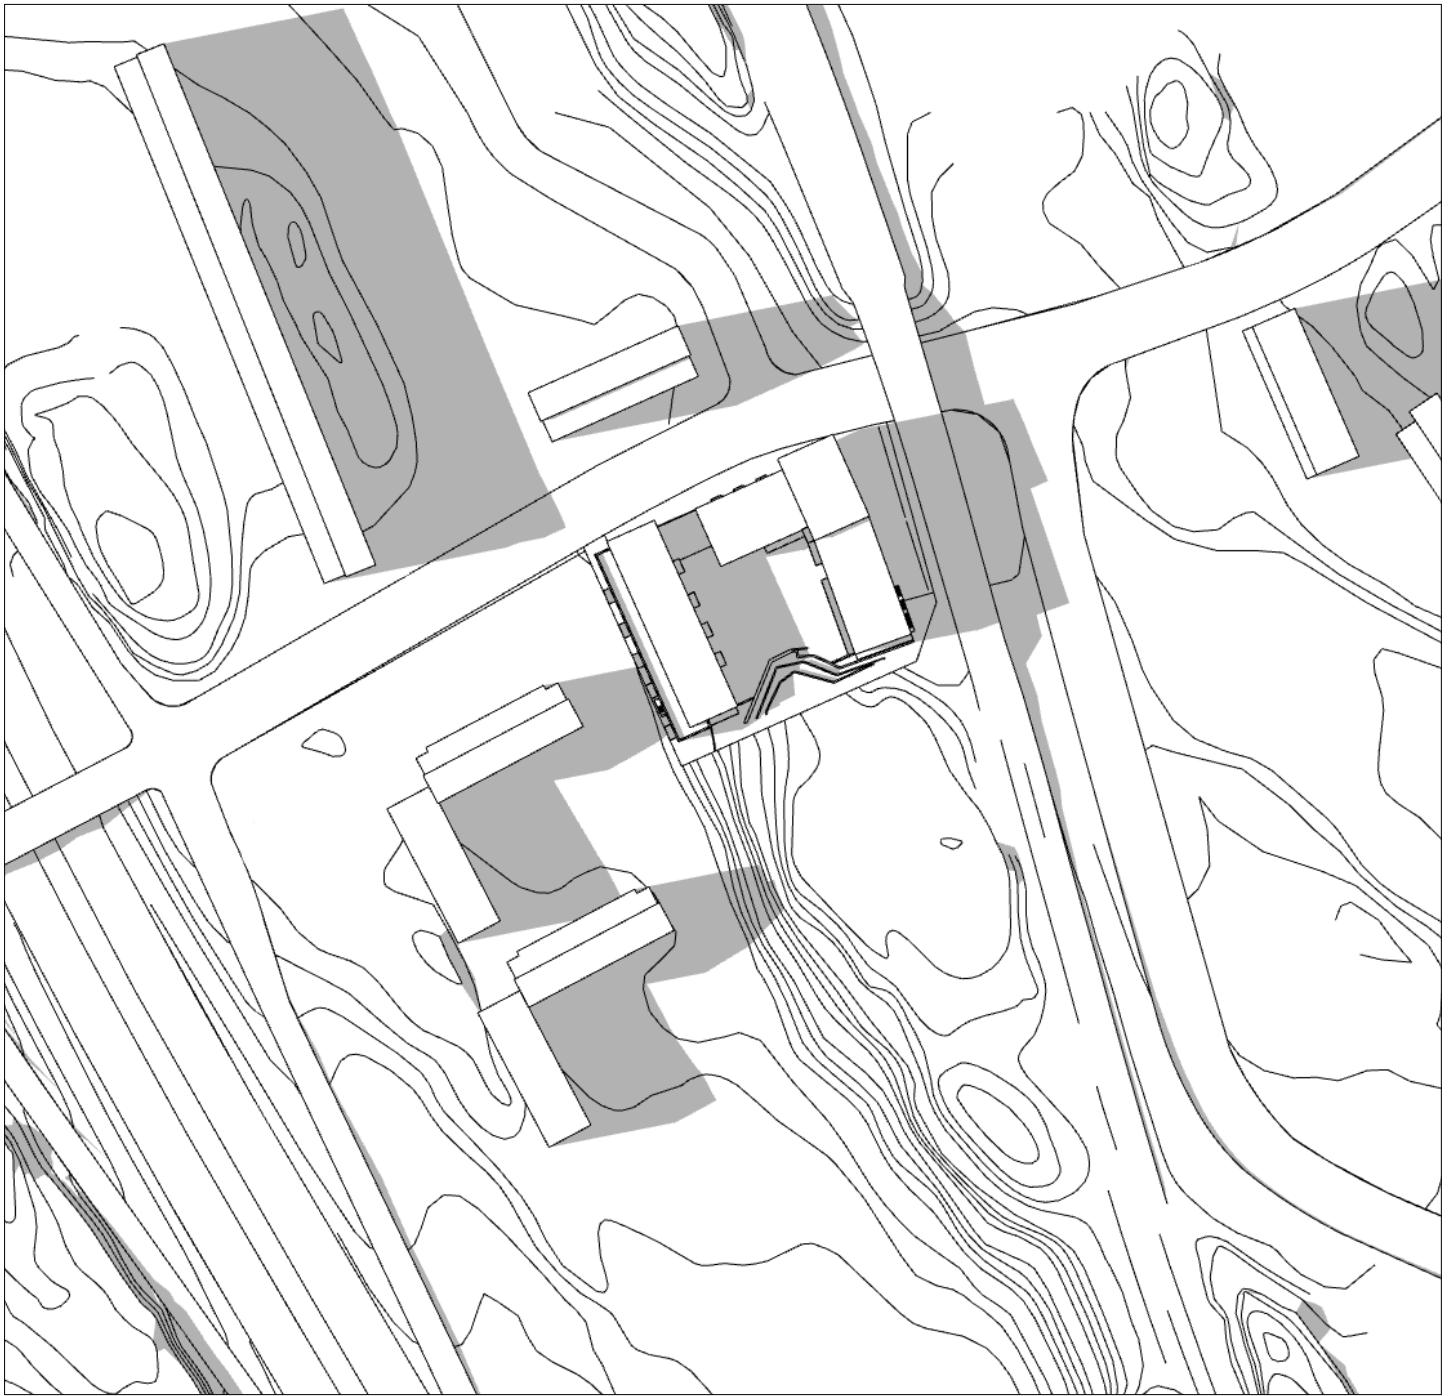

kl 16
gård 24% solbelyst

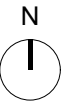

Sveafastigheter

Bostad




ETTELVA ARKITEKTER/

T 08-785 05 60 www.ettelva.se


**SVEAFSTIGHETER
HAGSÄTRA JUNIOR**

MIDSOMMAR kl 16

Skallös / 2020-08-28

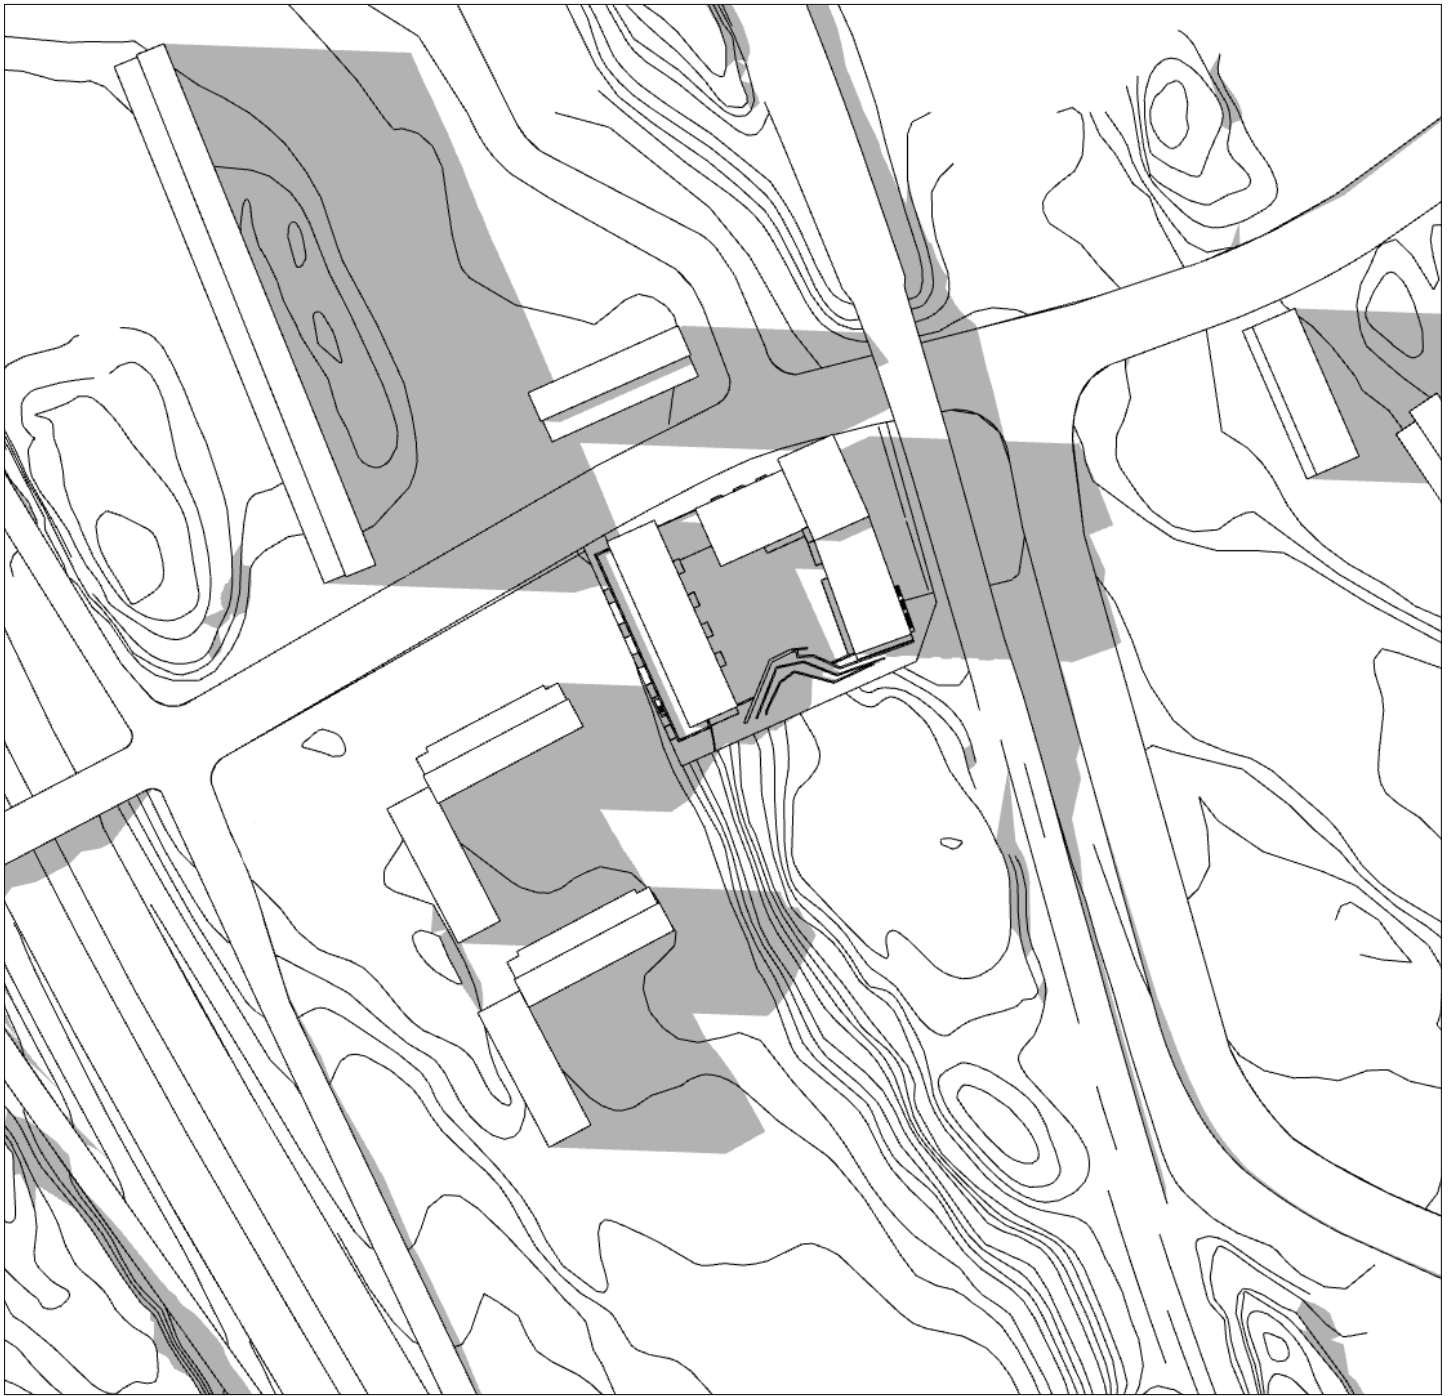

kl 17
gård 8% solbelyst

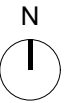

 **Sveafastigheter**
Bostad




ETTELVA ARKITEKTER /

T 08-785 05 60 www.ettelva.se


**SVEAFSTIGHETER
HAGSÄTRA JUNIOR**


MIDSOMMAR kl 17

Skallös / 2020-08-28

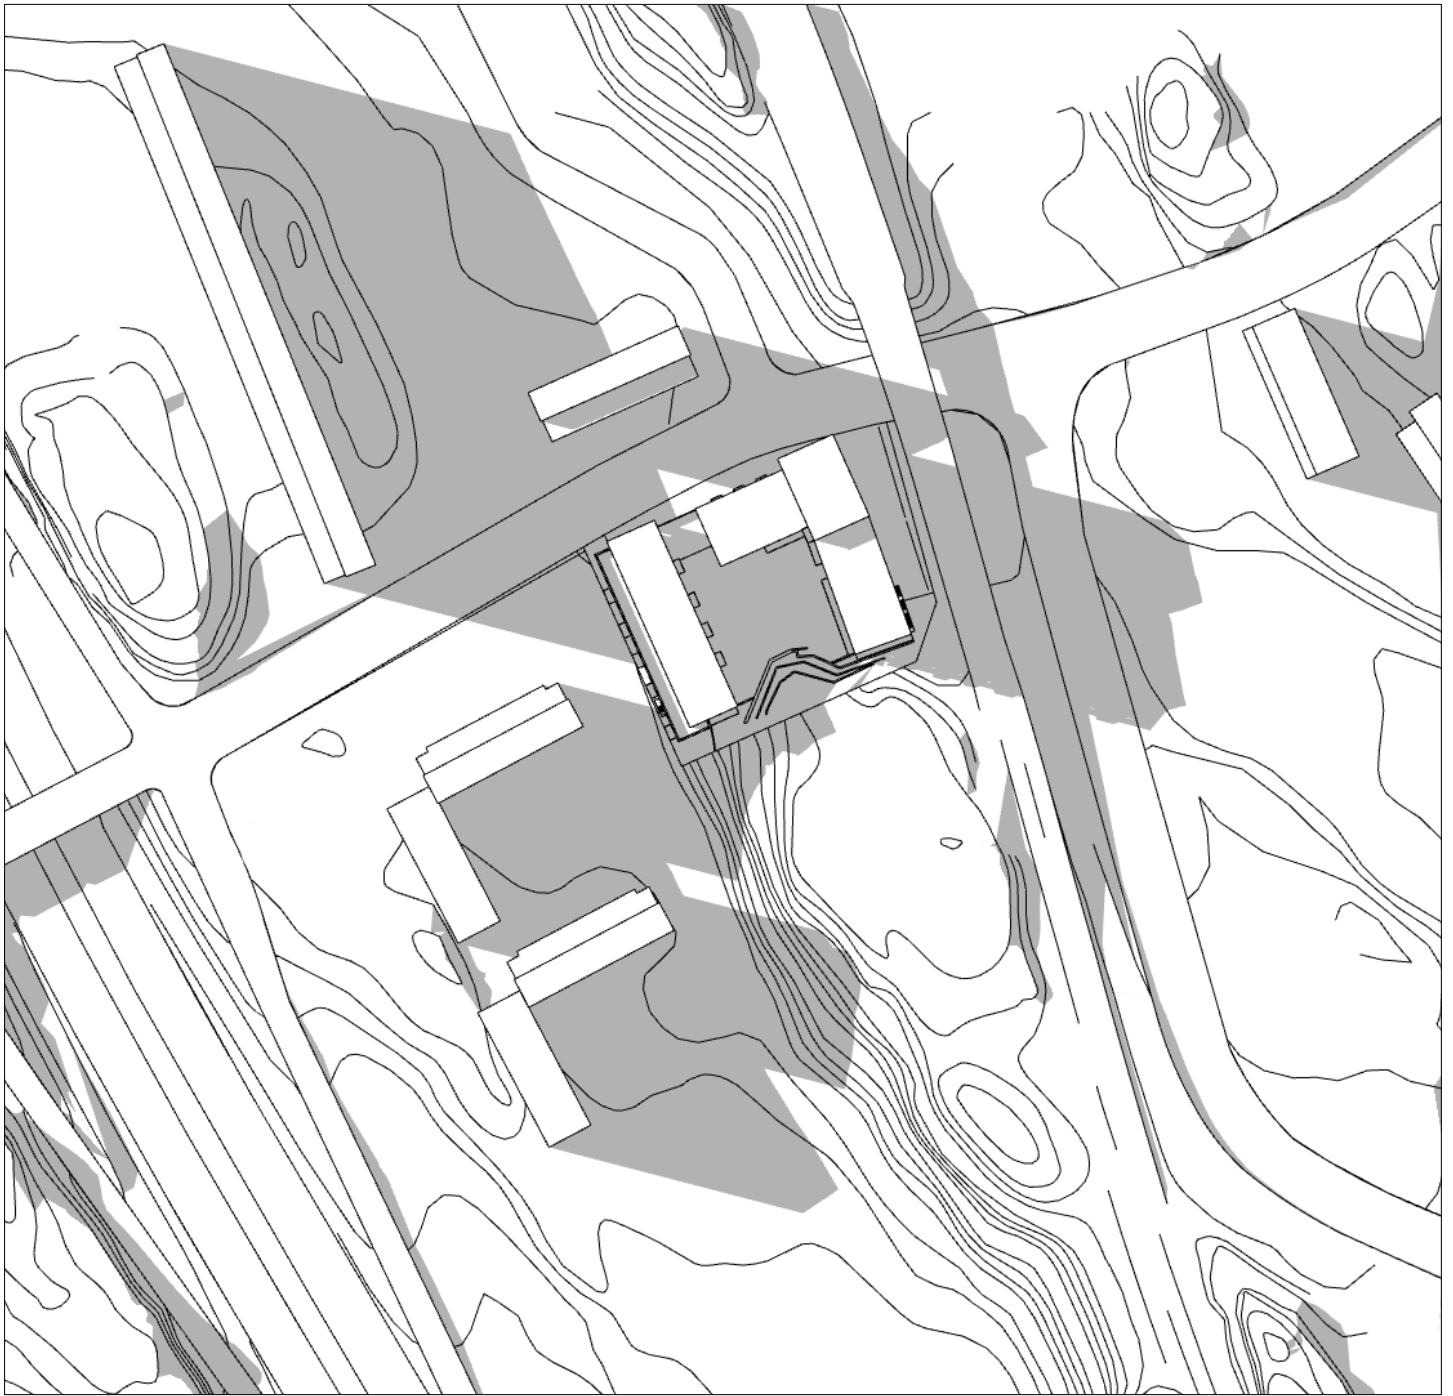


kl 18
gård >1% solbelyst

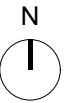


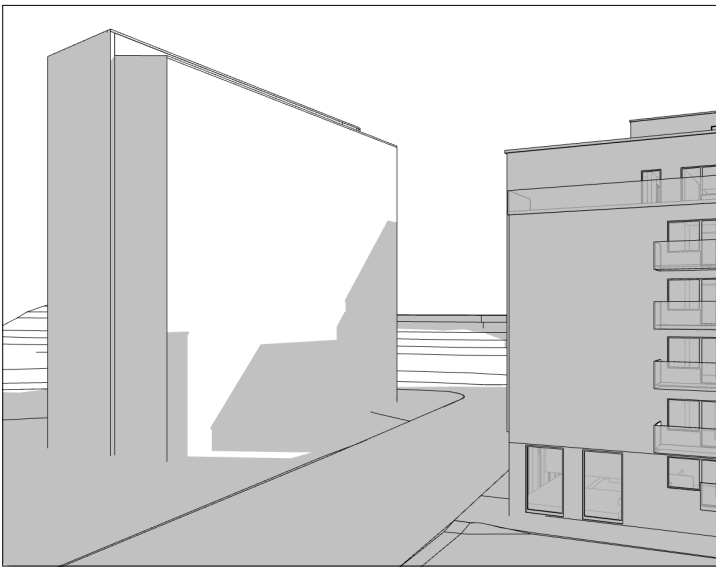


dagjämning kl 09

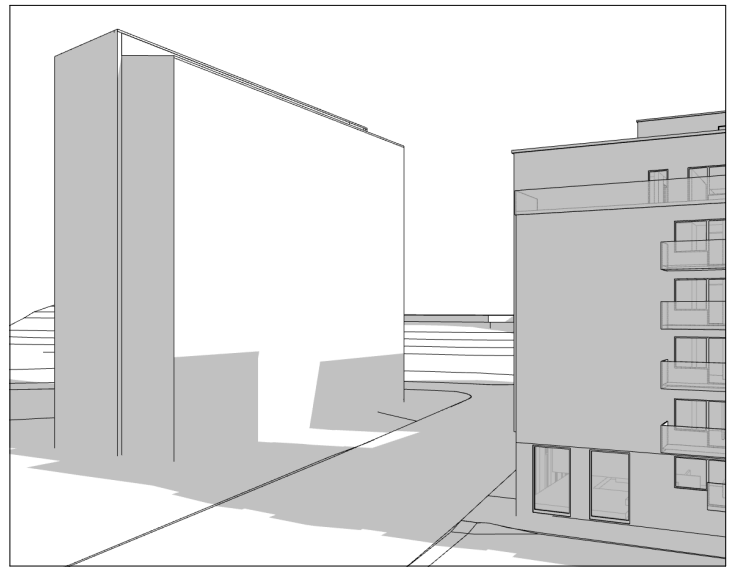


dagjämning kl 10

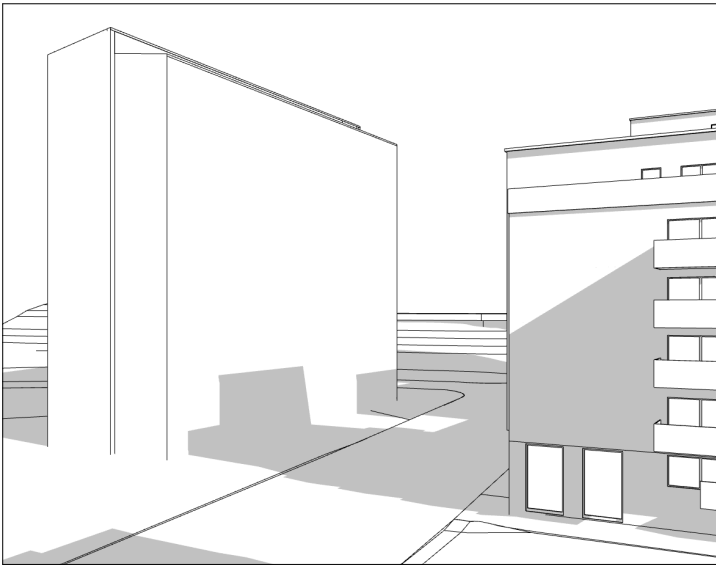

dagjämning kl 11

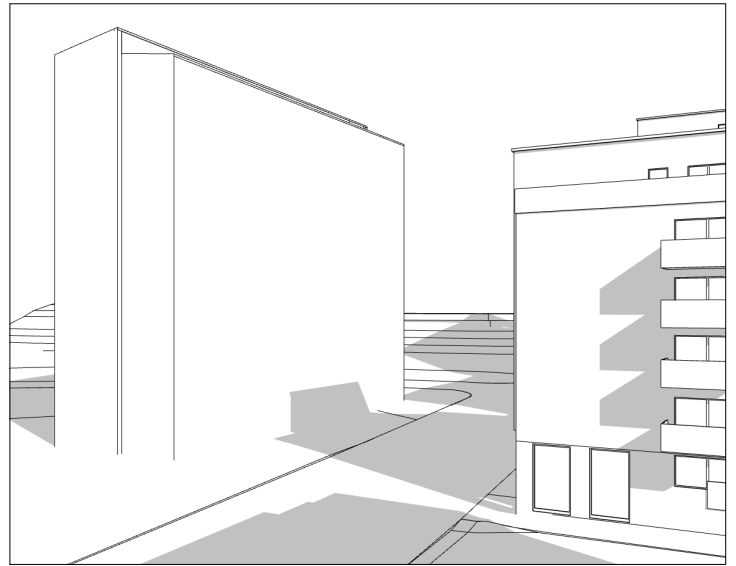


dagjämning kl 12

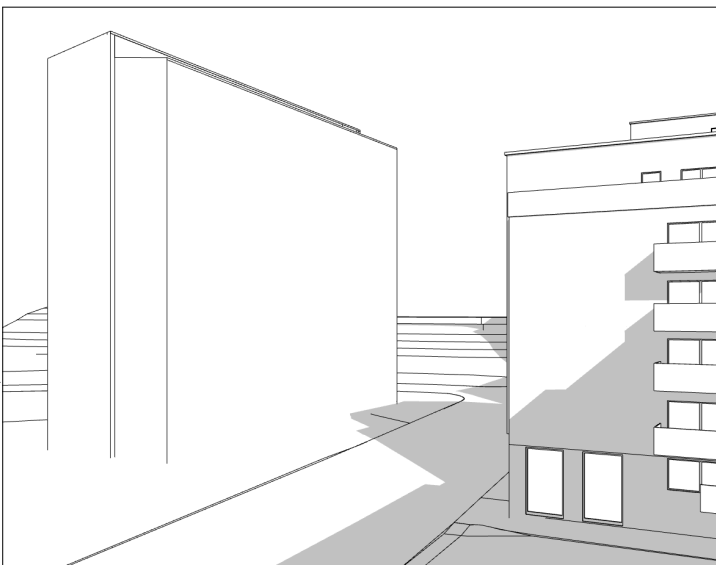

dagjämning kl 13

Förslaget skuggar grannfastighetens fasad norrr om Olshammarsgatan. Dock i mindre omfattning. Skuggningen sker på morgonen. Vid dagjämning skuggas delar av fasaden från soluppgång till ca kl 13.

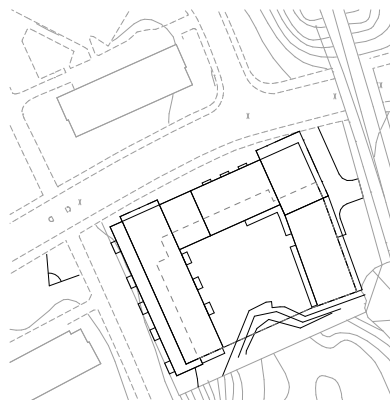

**SVEAFSTIGHETER
HAGSÄTRA JUNIOR**

**SOLINFALL GRANNHUS
DAGJÄMNING**

Skallös / 2020-08-28




Sveafastigheter
Bostad




ETTELVA ARKITEKTER /

T 08-785 05 60 www.ettelva.se

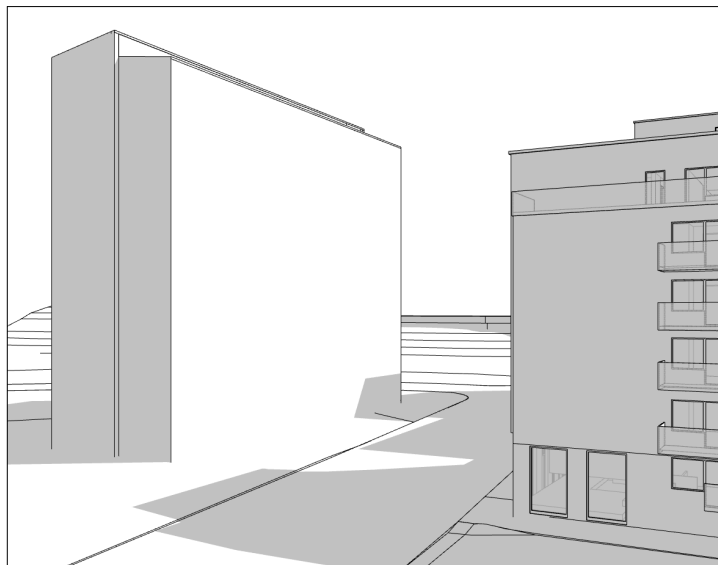

midsommar kl 09

I juni skuggas huset i väldigt liten omfattning på morgonen fram till kl 09.

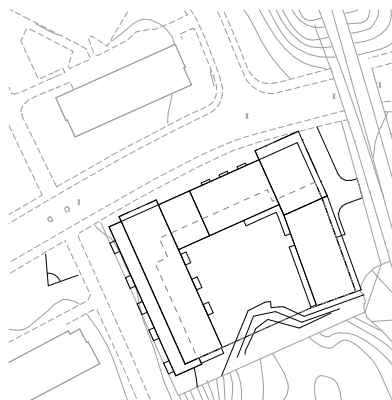

**SVEAFSTIGHETER
HAGSÄTRA JUNIOR**

**SOLINFALL GRANNHUS
MIDSOMMAR**

Skallös / 2020-08-28



Sveafastigheter

Bostad




ETTELVA ARKITEKTER /

T 08-785 05 60 www.ettelva.se




OBS! Kartunderlag slutar här

dagjämning kl 16

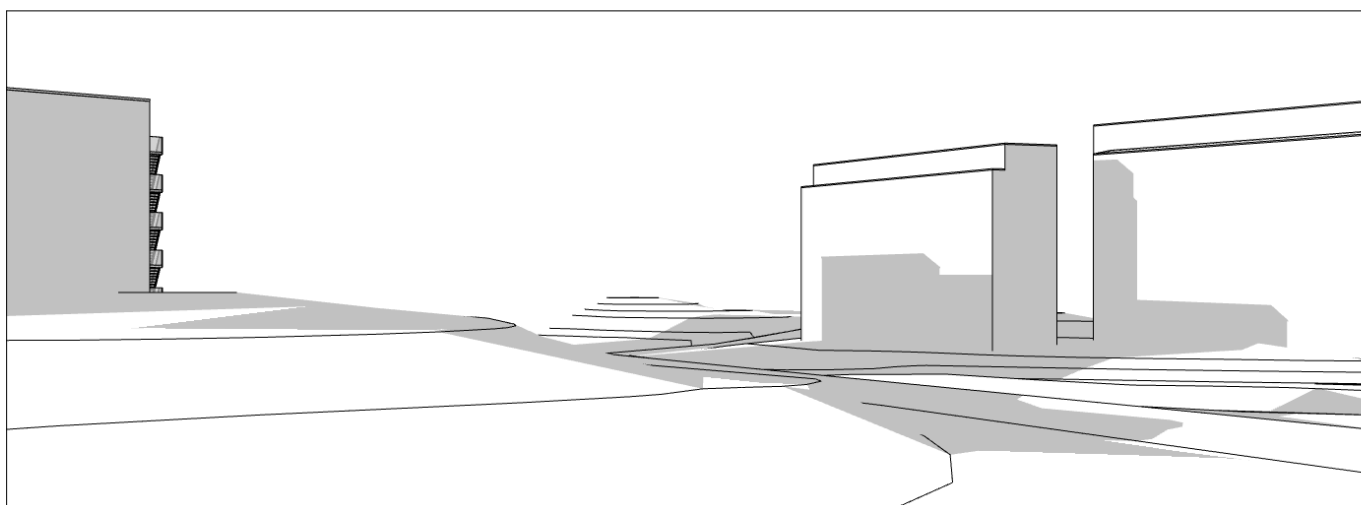

dagjämning kl 17

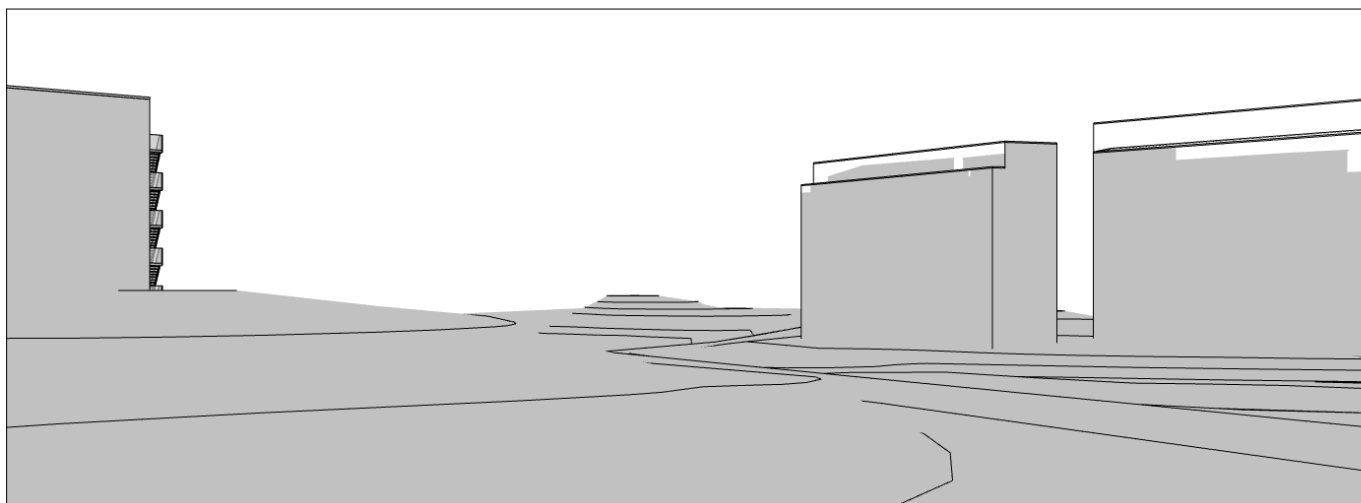

dagjämning kl 18



Förslaget skuggar de östra grannfastigheterna ett par timmar på eftermiddagen under vinterhalvåret. Dock finns en del träd i området som också skuggar byggnaderna naturligt.

**SVEAFASTIGHETER
HAGSÄTRA JUNIOR
SOLINFALL IKANO ÖSTER**

Skallös / 2020-08-28

 **Sveafastigheter**
Bostad



ETTELVA ARKITEKTER /

T 08-785 05 60 www.ettelva.se