



Fönsteryta 17,06 m<sup>2</sup>

174 m<sup>2</sup> / 17,06 = 10,199%

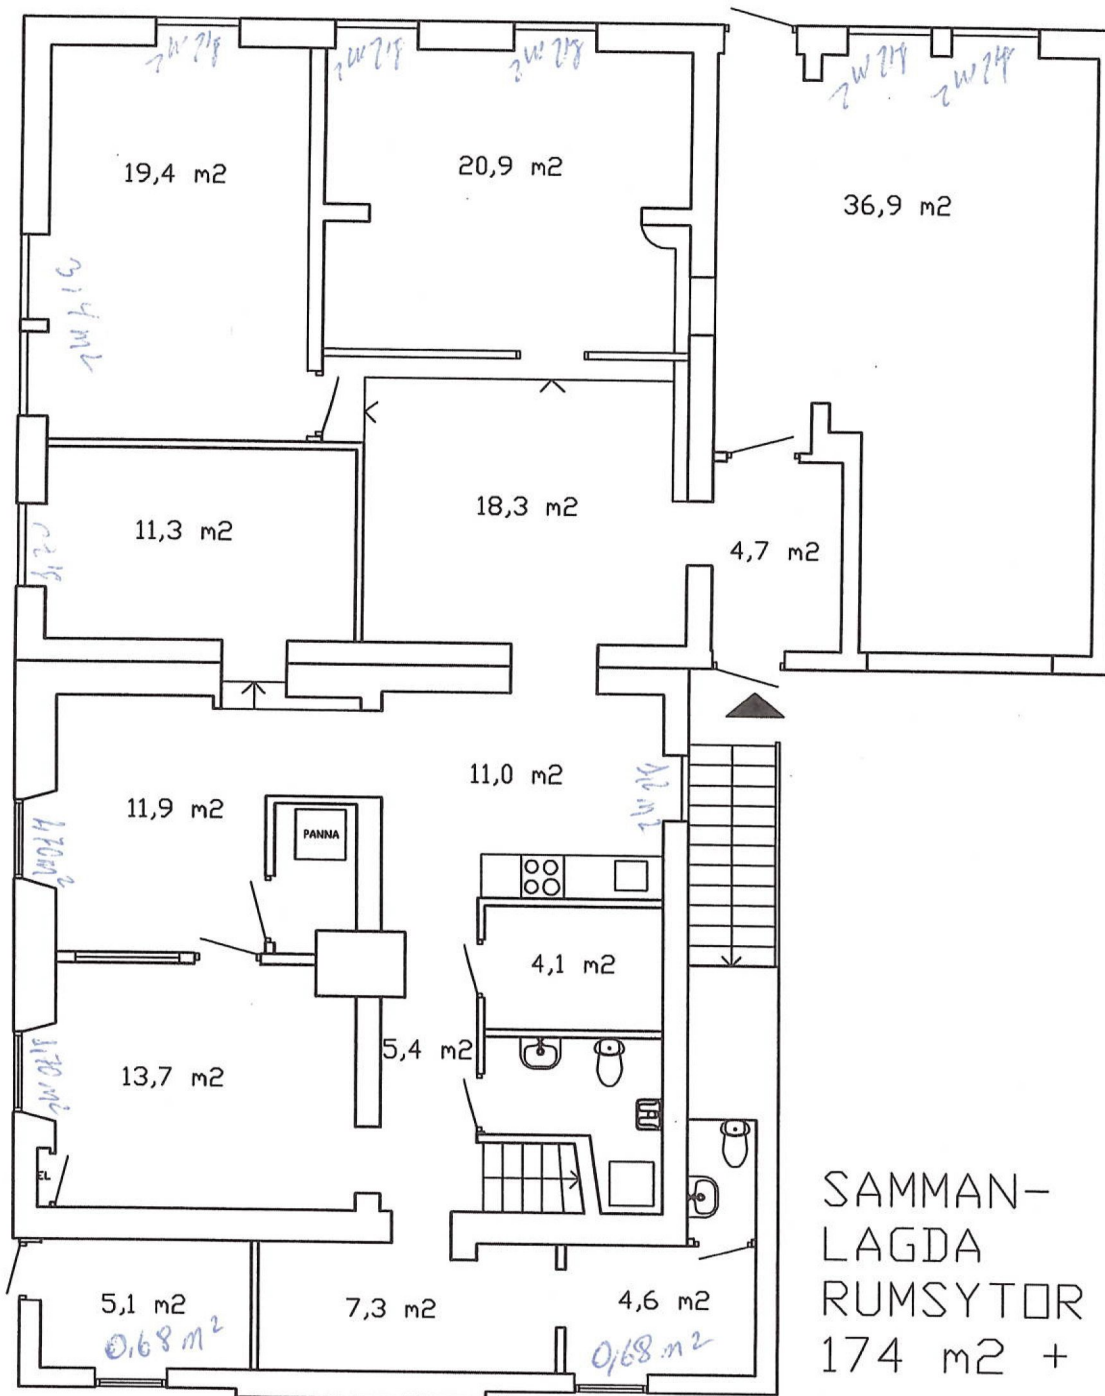

SAMMAN-  
LAGDA  
RUMSYTOR  
174 m<sup>2</sup> +  
TOALETTER  
  
BRA 195 m<sup>2</sup>

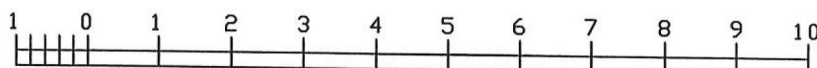

SKALA I METER

			DATUM	
			08 04 07	
Lejongapet 15 Bottenvåning Nuläge			ANSVARIG	
			SKALA 1:100	
UPPDRAG NR	RITAD/KONSTR	HANDLÄGGARE	NUMMER	BET