


ÄLVSJÖ

Johan Skyttes Väg 2:5

N=6573560
E=150120

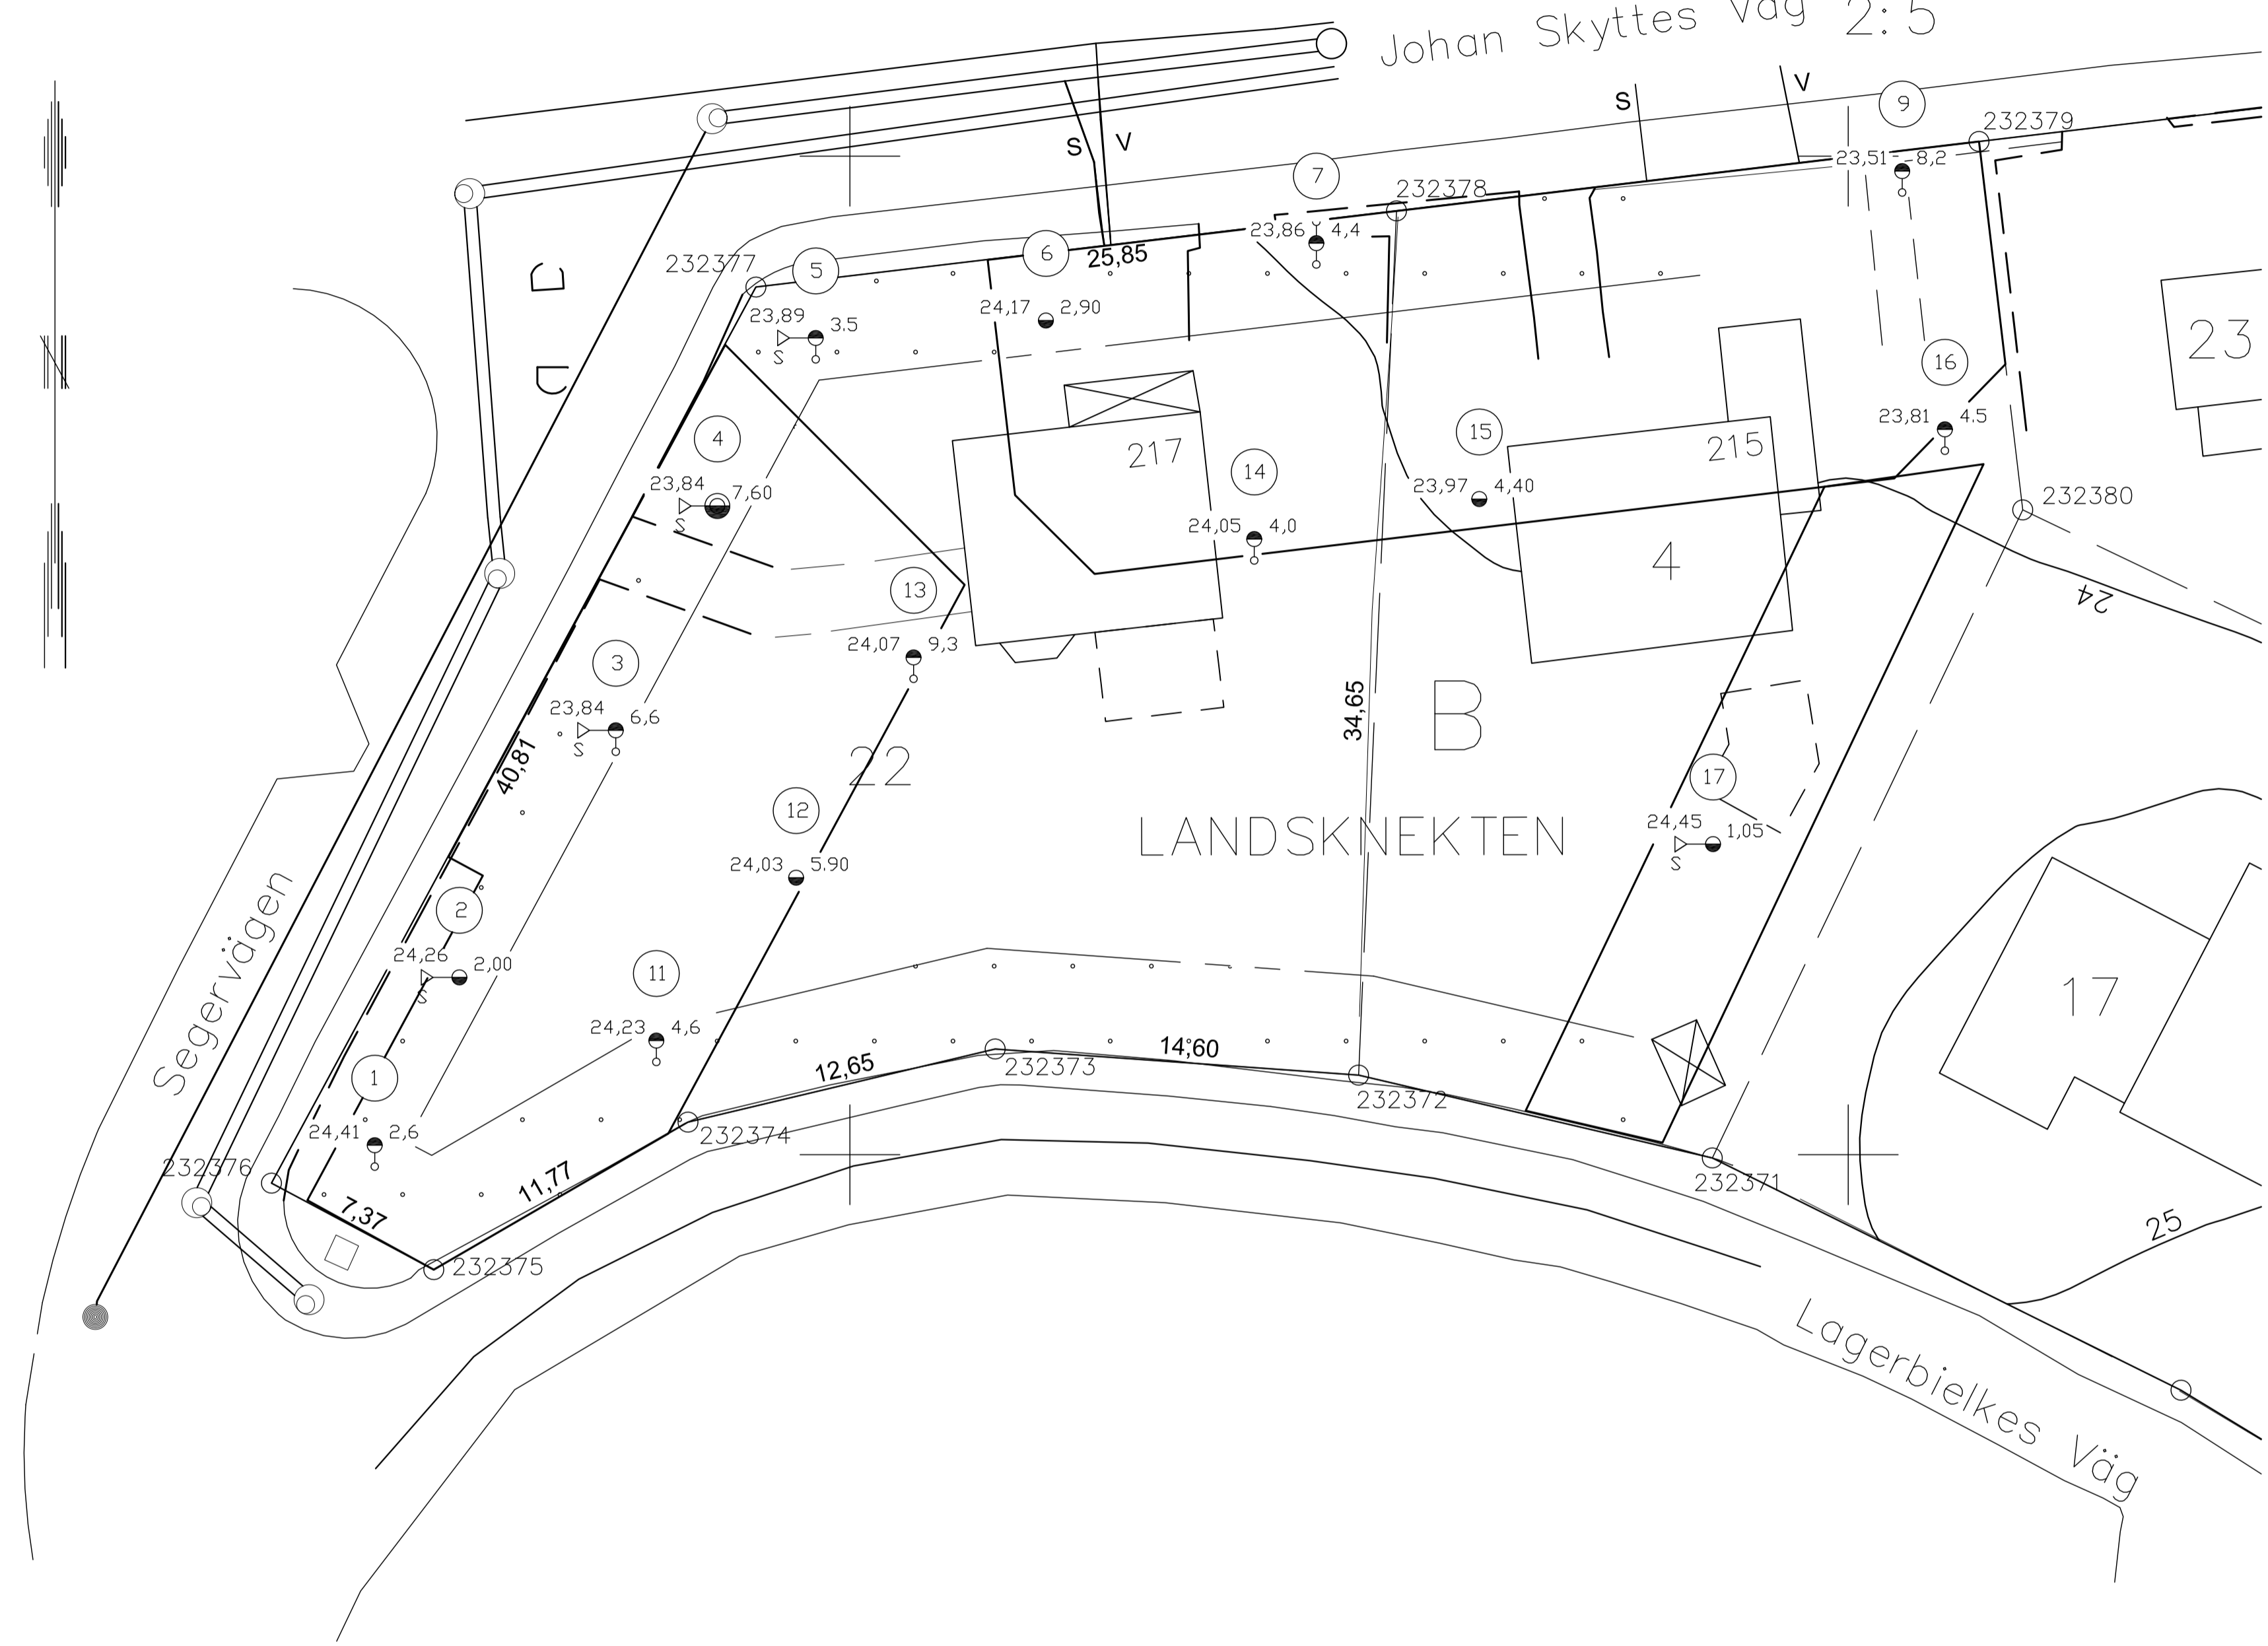

- BETECKNINGAR**
- 0,00 AVVÄGD HÖJD
 - 0,00 VIKTSÖNDERING (V_{vm})
 - ⊙ KOLVPROVTAGNING (K_v)
 - ⊙ MILJÖPROVTAGNING
 - ⊙ 0,00 JORD BERGSONDERING (J_b)
 - ⊙ DJUP TILL BERG
 - ⊙ BORRAT MINST 3 M NED I BERG

REG.	ANT.	REGISTRERINGEN AVSER	SIGN.	DATUM
------	------	----------------------	-------	-------

 <p>GEOTEKNISKA BYGGNADSBYRÅ AB FASANVÄGEN 34 131 44 NACKA TEL. 08/716 15 01</p>	<p>STOCKHOLMS STAD LANDSKNEKTEN 4 OCH 22 NYBYGGNADER GRUNDUNDERSÖKNING BORRPLAN</p>		<p>SKALA 1:200</p>
	<p>RITAD KONSTRUERAD U.P. U.P.</p>	<p>GRANSKAD ARBETSNUMMER H.P. A 275419</p>	
<p>KOD TYP POS</p>		<p>RITINGSNUMMER Geo 1</p>	<p>REG</p>