

LUNDAGATAN

Samrådsdokument

2018.02.08

Innehåll

Introduktion

Platsen idag	2.
--------------	----

Arkitektur

Situationsplan 1:1000	3.
Situationsplan 1:500	4.
Situationsplan tillgänglighet	5.
Planritningar	6.
Sektioner	8.
Fasader	12.
Solstudier	14.



Ytsammanställning

BOA/BTA	20.
---------	-----


Platsen idag




Situationsplan översikt

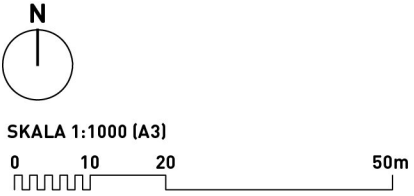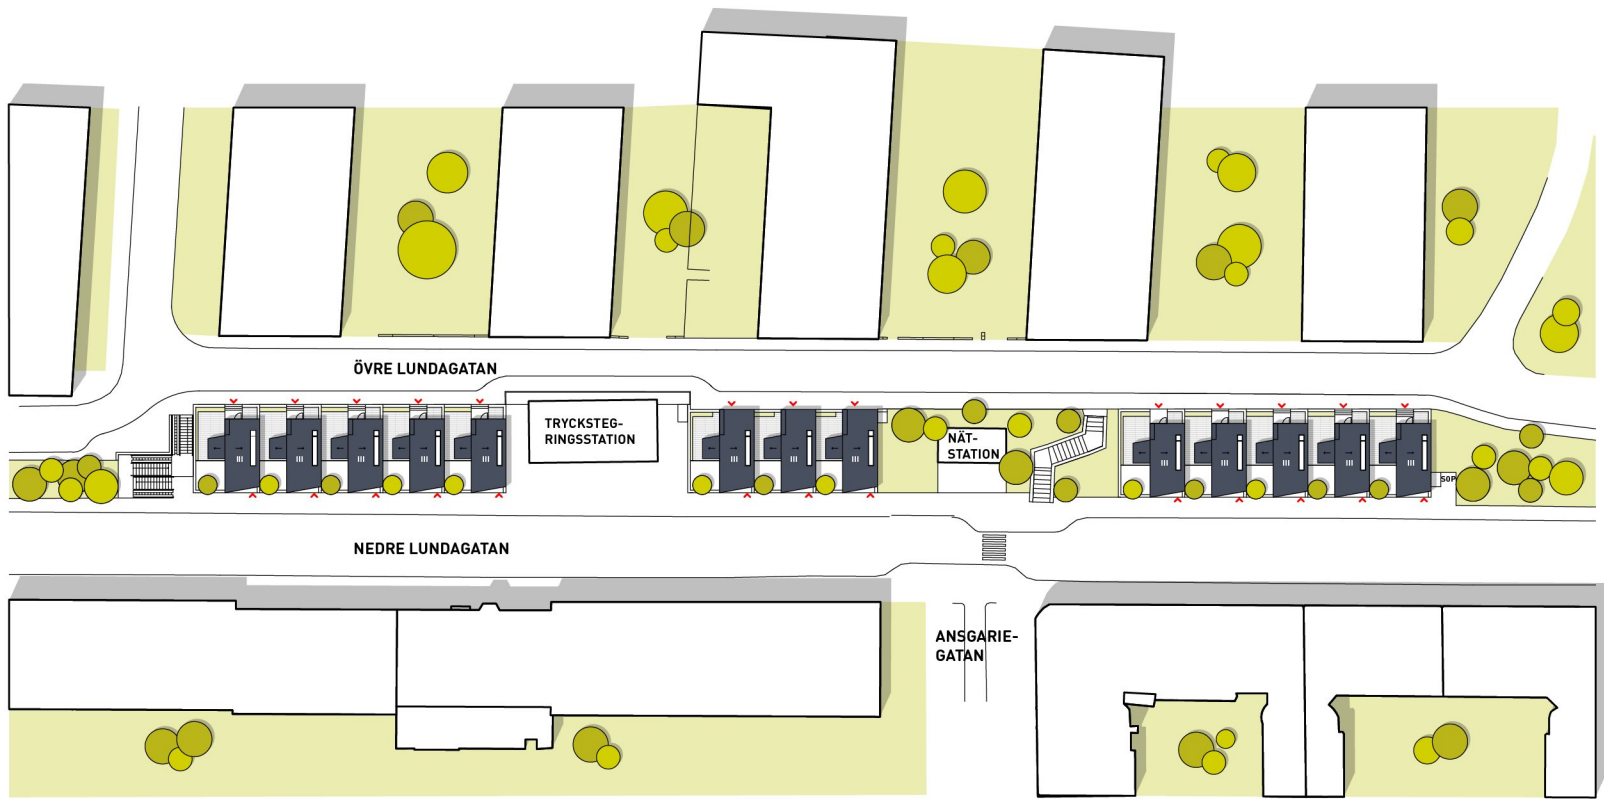


Situationsplan total

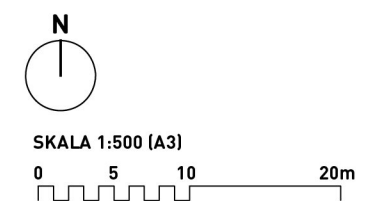


Situationsplan tillgänglighet

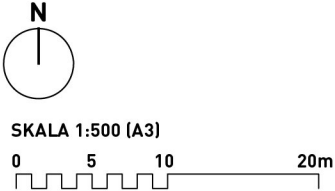


Typplan stadradhus

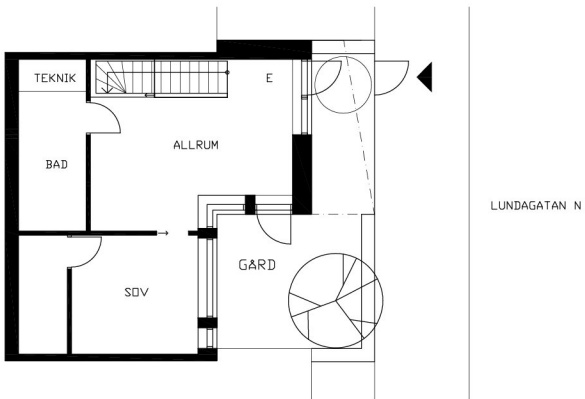

Plan 1 (7rok, 133m²)
46m²

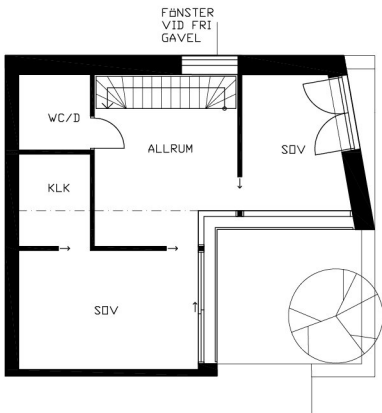


Plan 2 (7rok, 133m²)
50m²

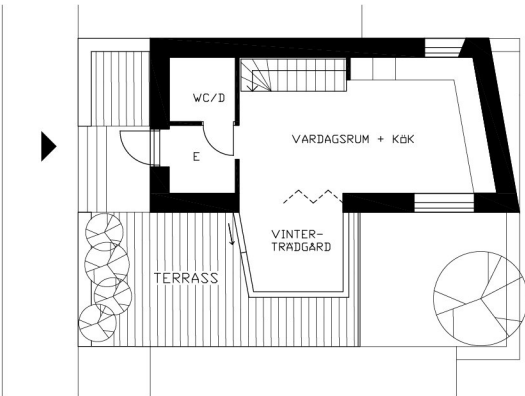


Plan 3 (7rok, 133m²)
37m²




Typplaner, hus 6-8

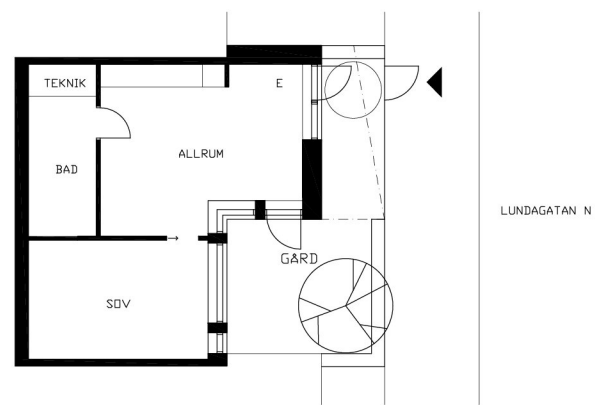


Plan 1 (2rok, 46m²)
46m²

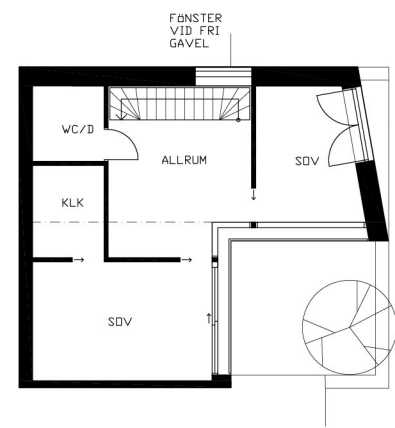

Plan 2 (5rok, 91m²)
50m²

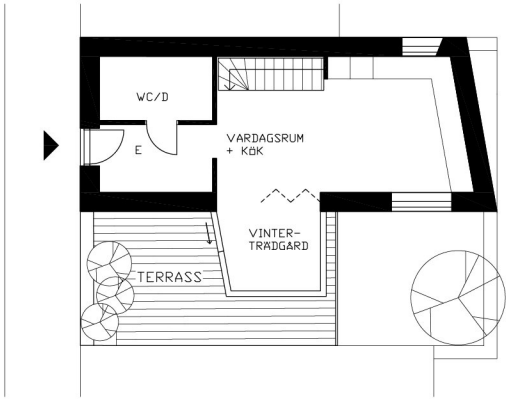

Plan 3 (5rok, 91m²)
41m²

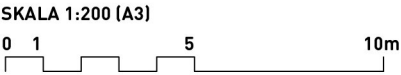


Sektion A-A





SKALA 1:200 (A3)
0 1 5 10m

Sektion B-B

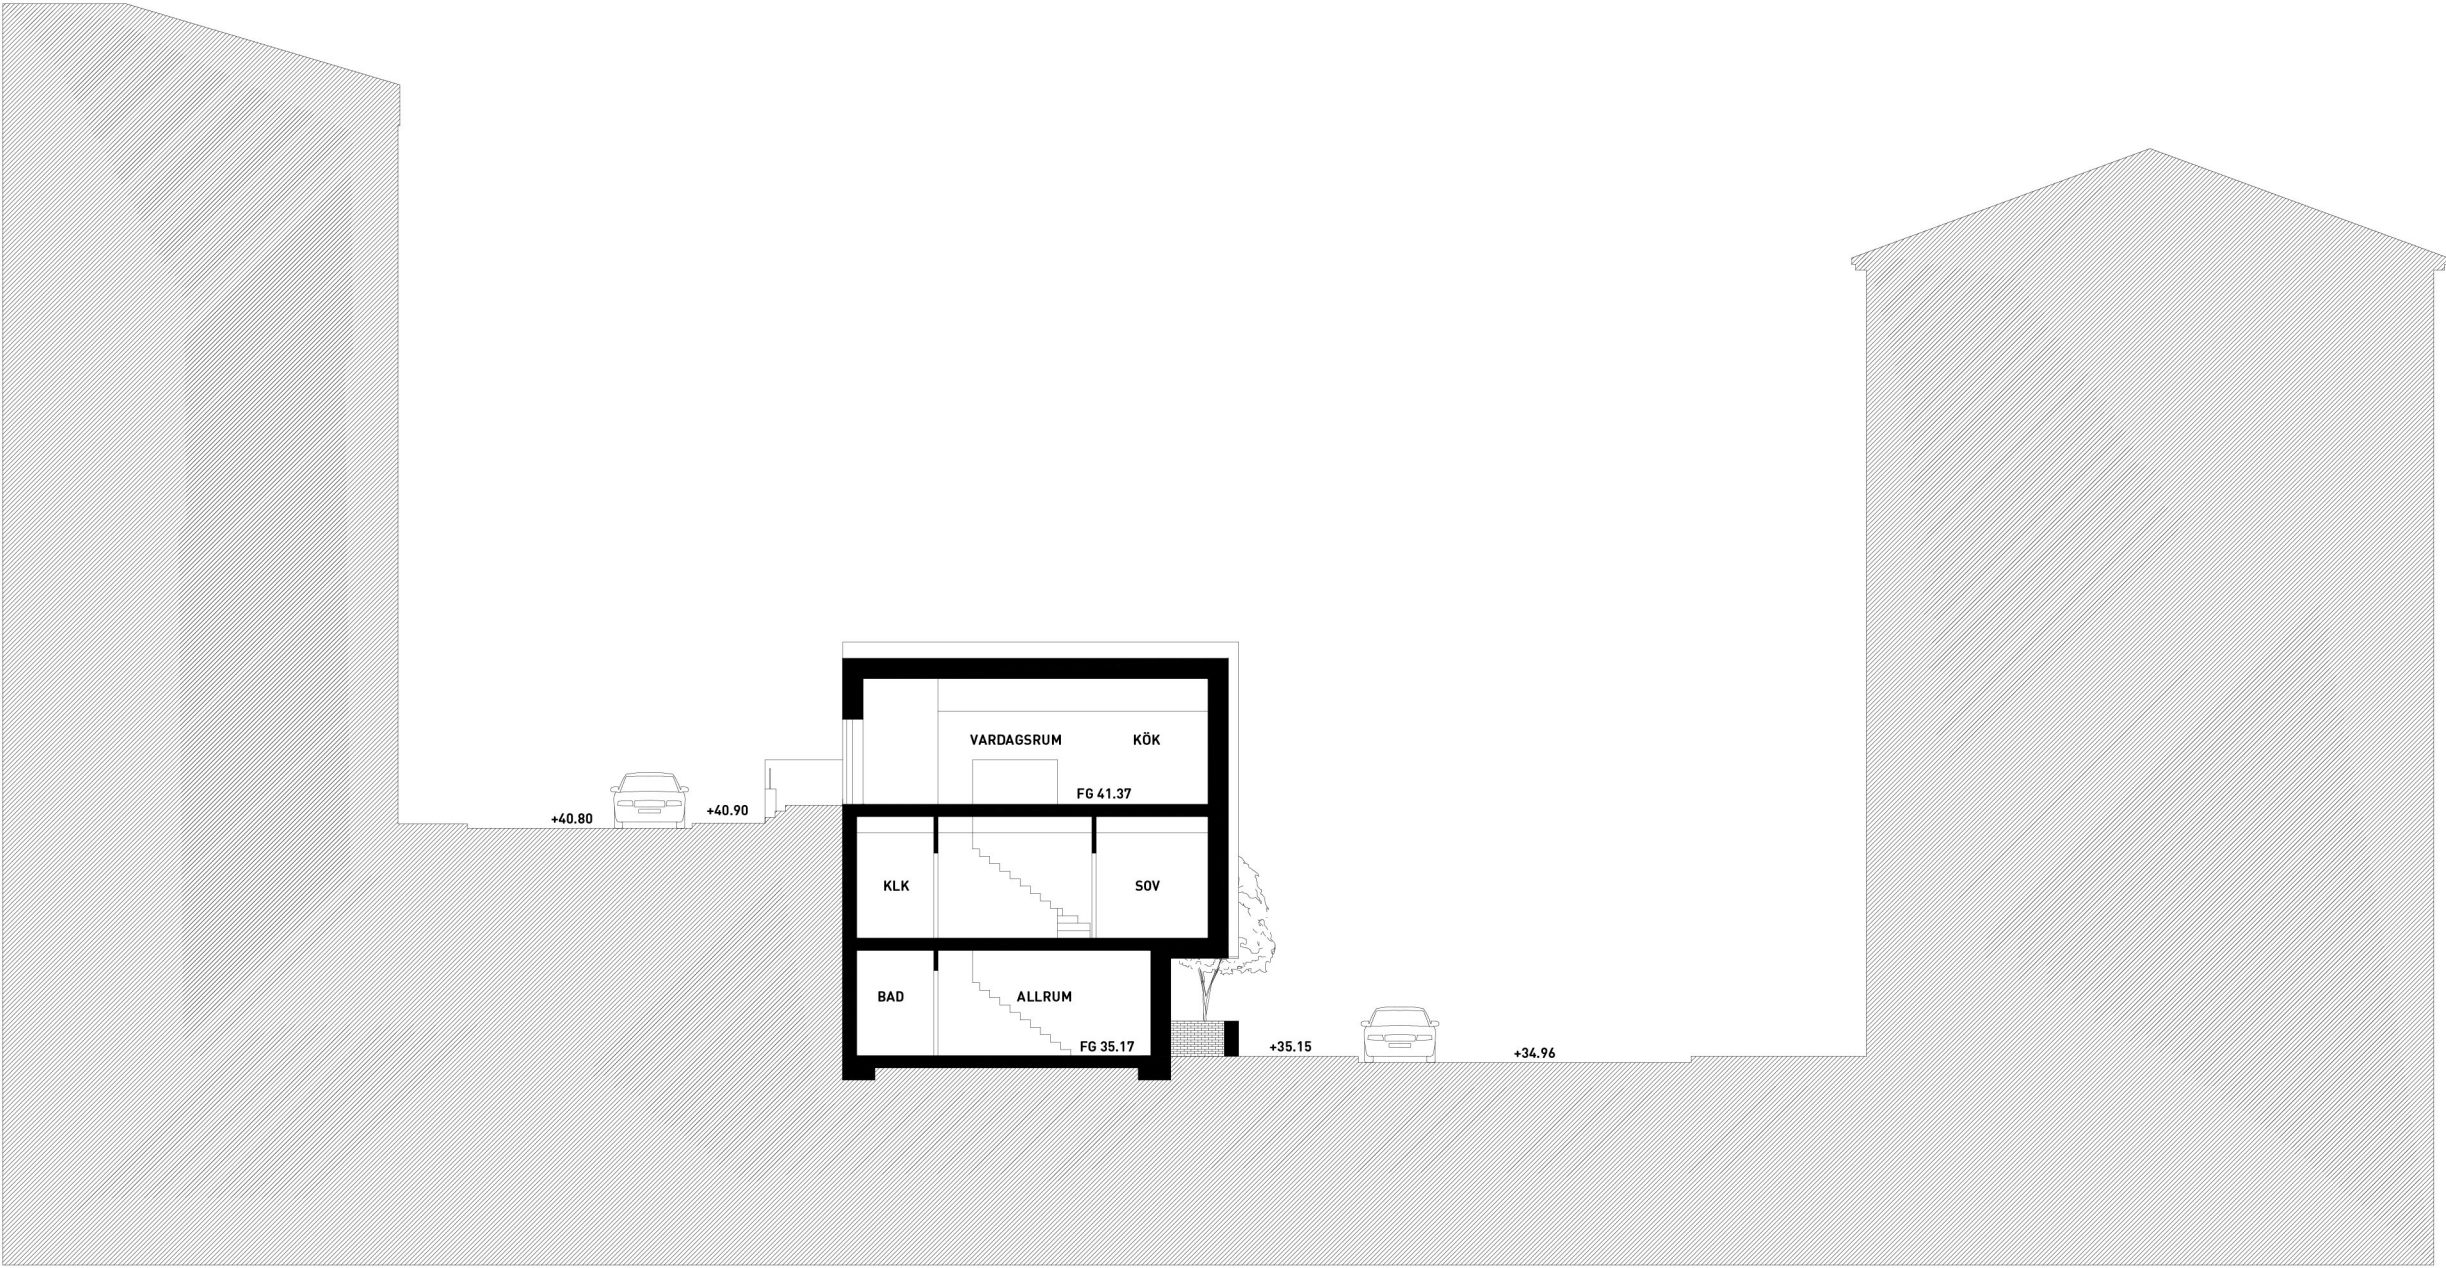

SKALA 1:200 (A3)
0 1 5 10m

Sektion C-C

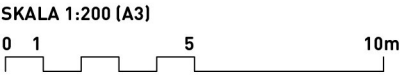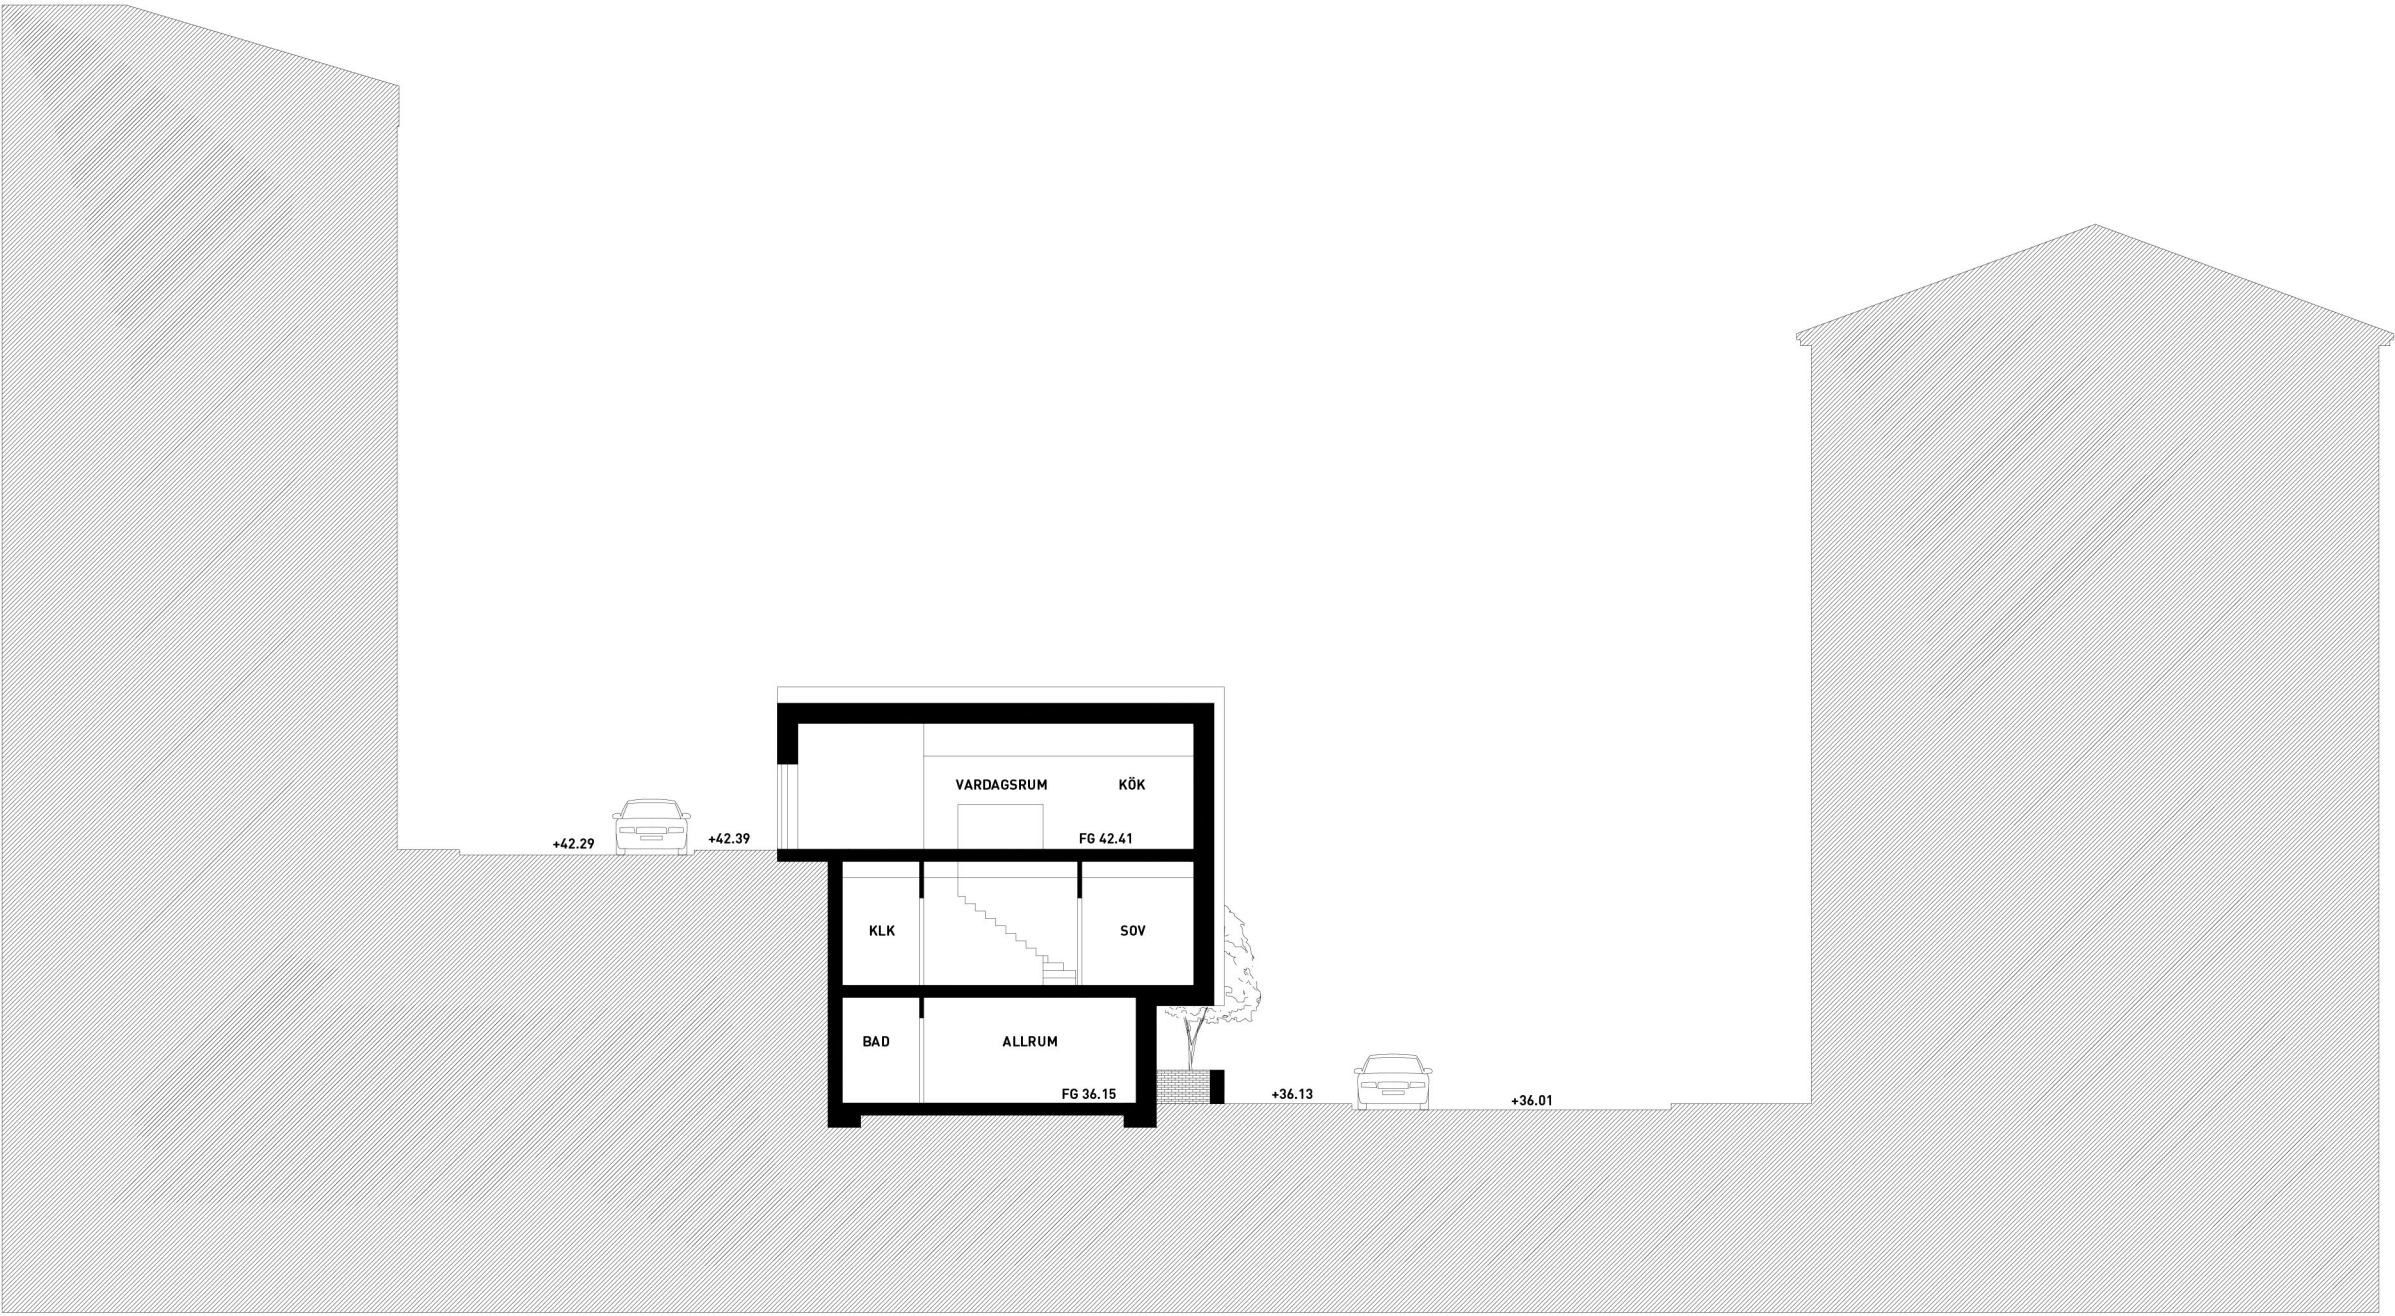

Längdsektion D-D




SKALA 1:200 (A3)
0 1 5 10m

Fasad mot Lundagatan




Fasad mot Nedre Lundagatan

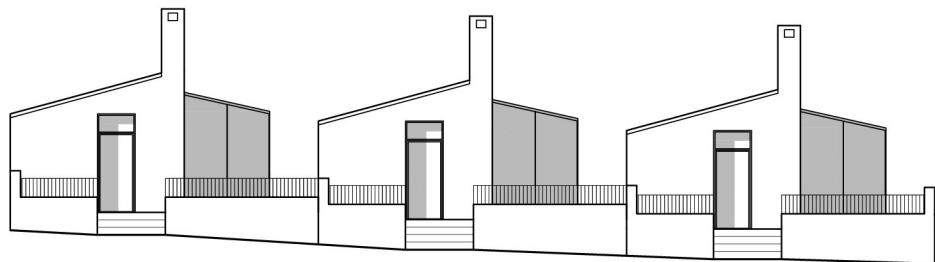


Fasad mot Övre Lundagatan

SKALA 1:200 (A3)
0 1 5 10m


Fasad gavel

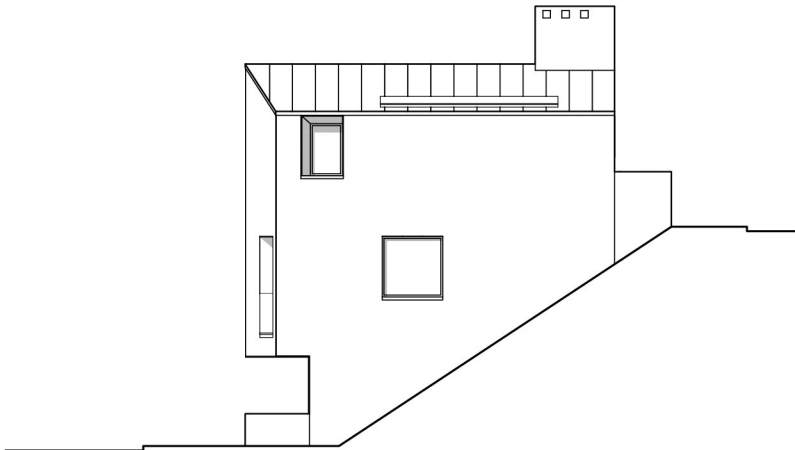


Gavel mot öst

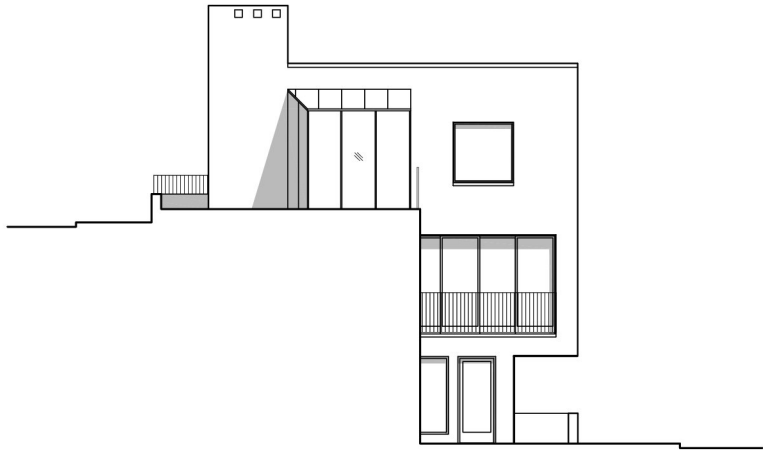

Gavel mot väst

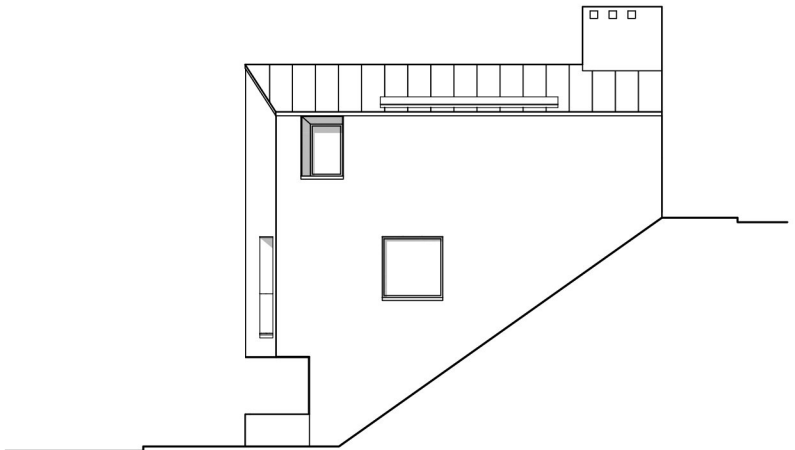

Gavel mitt i längan mot öst

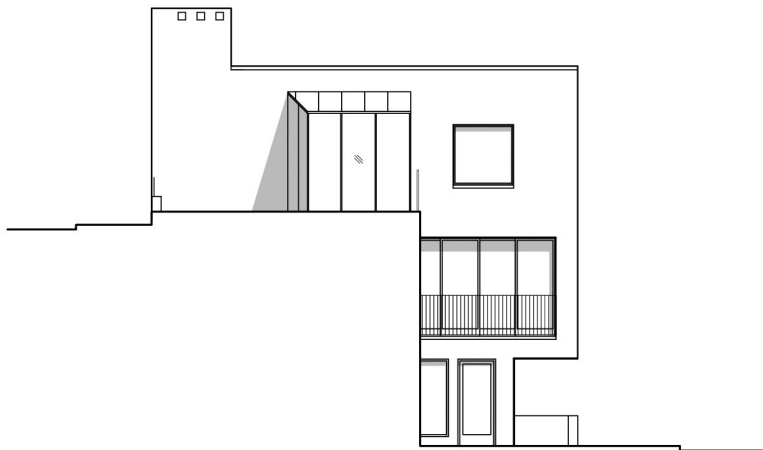


Gavel mitt i längan väst


SKALA 1:200 (A3)
0 1 5 10m

Solstudie mars


Nollalternativ - 09:00

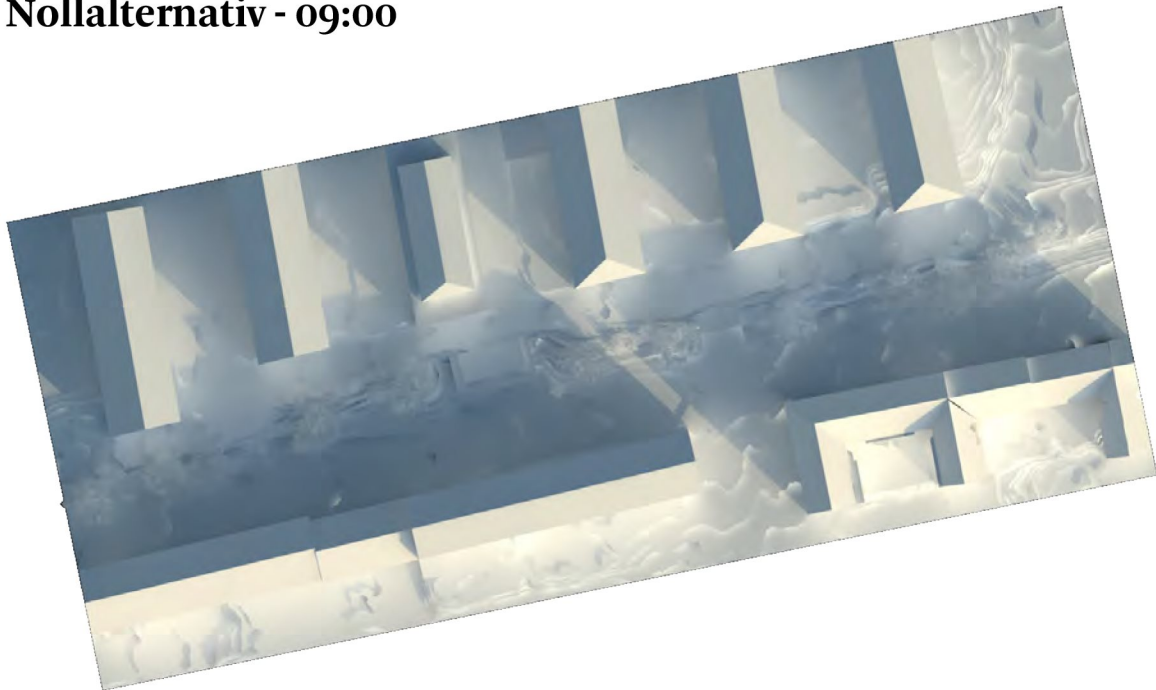



Förslag- 09:00

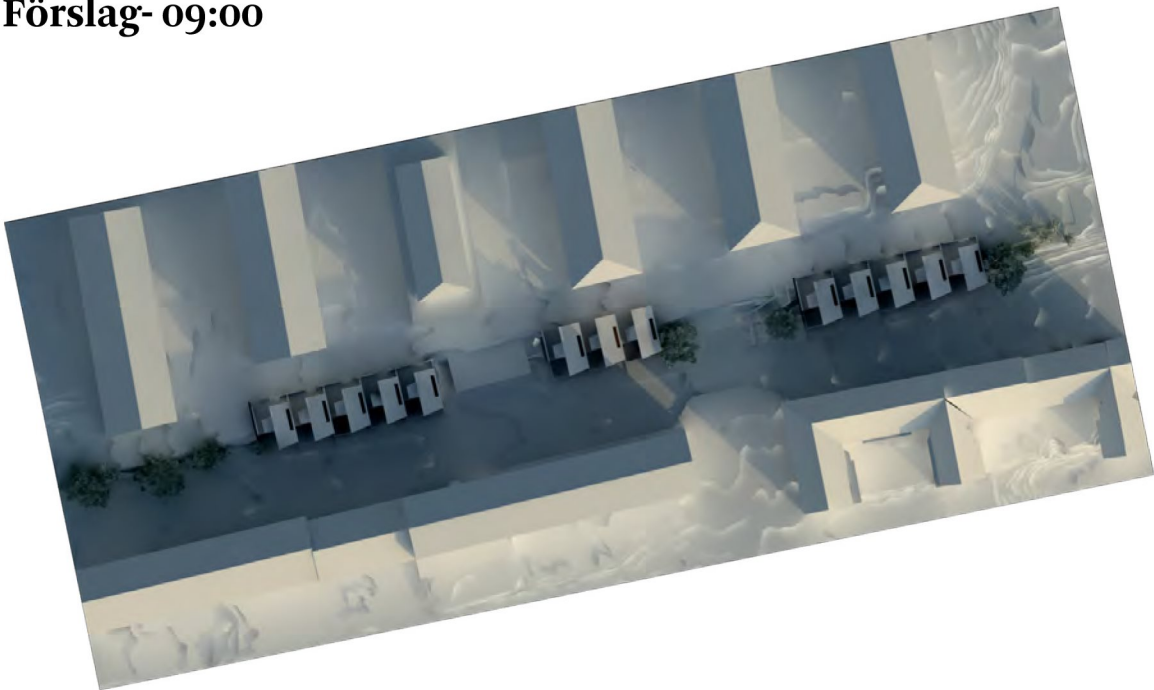

Nollalternativ - 12:00

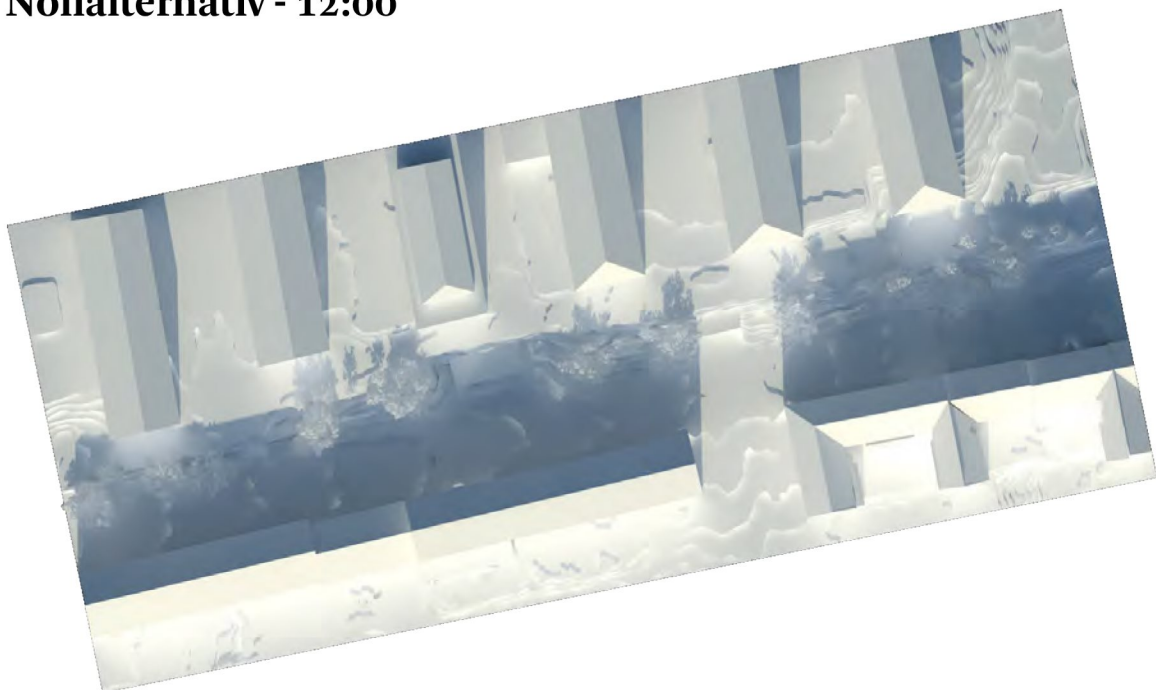


Förslag - 12:00

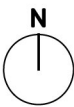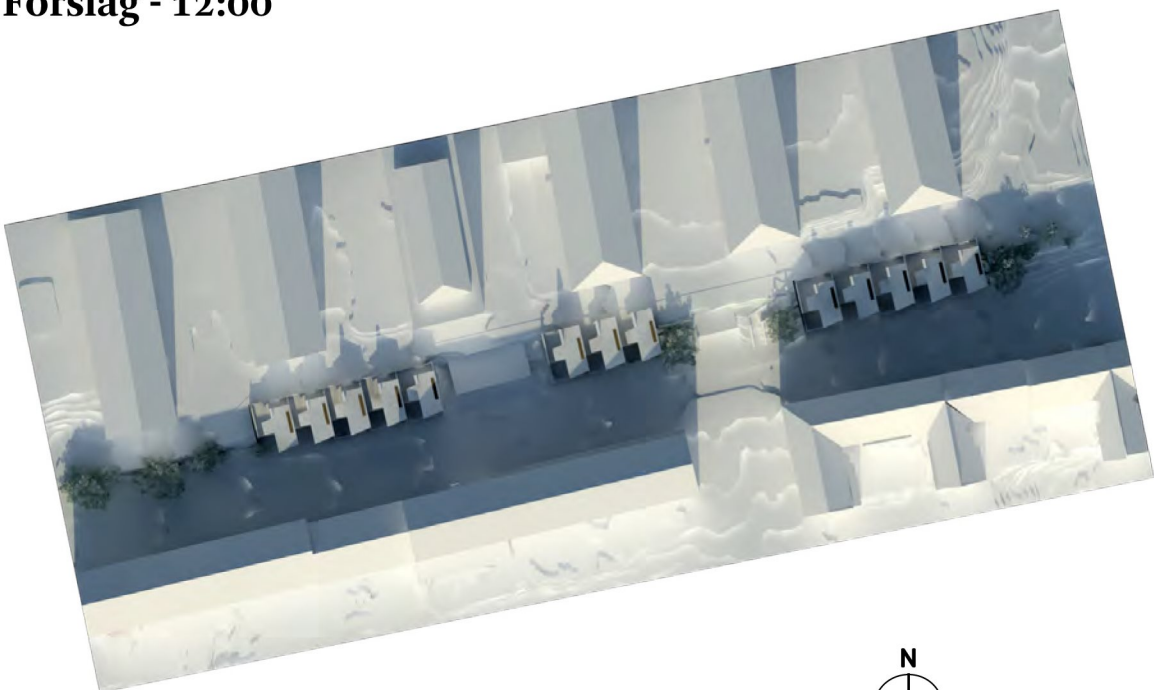


Solstudie mars

Nollalternativ - 15:00

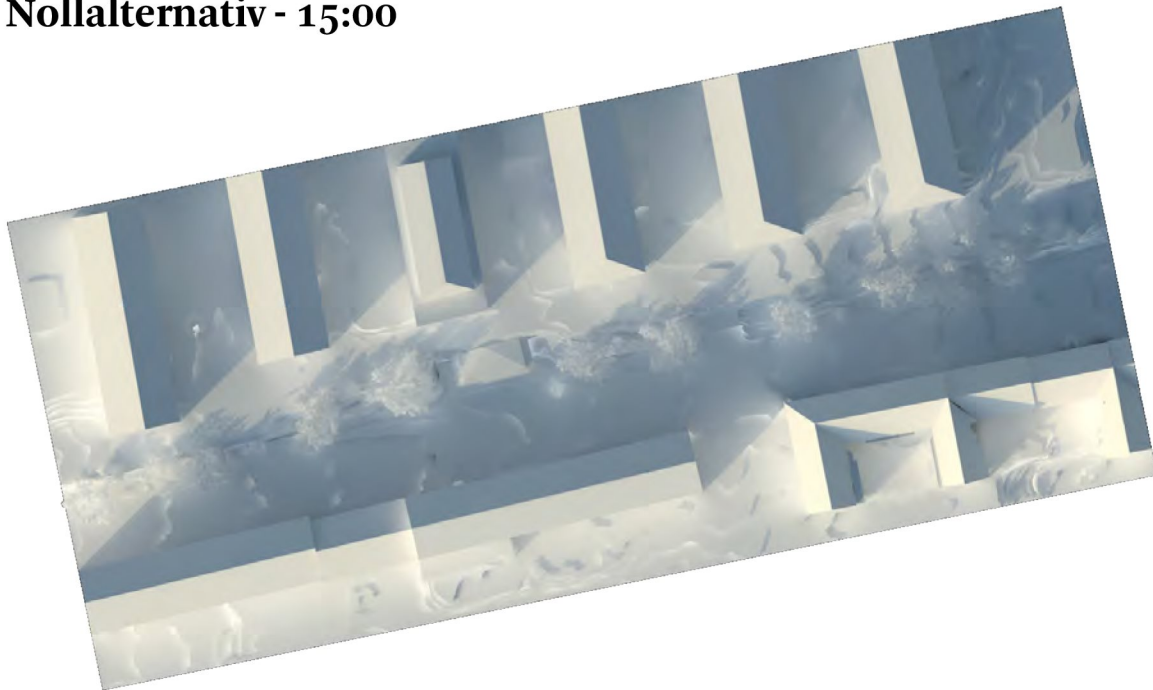


Förslag - 15:00

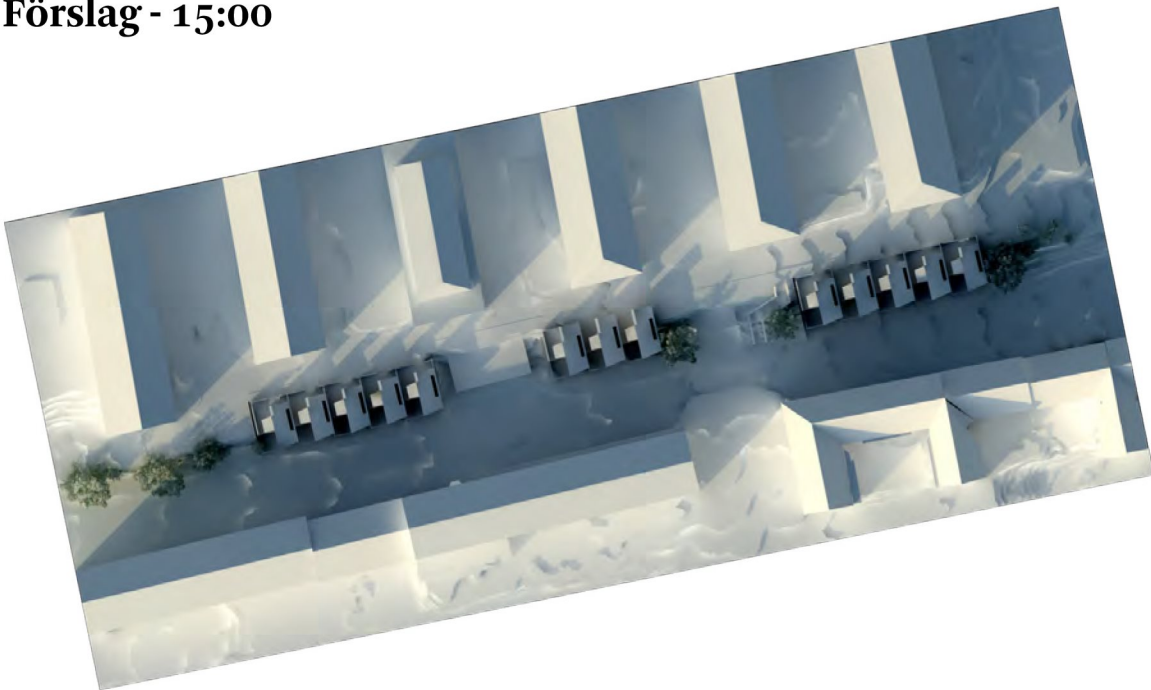

Nollalternativ - 18:00




Förslag - 18:00

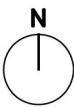


Solstudie juni


Nollalternativ - 09:00

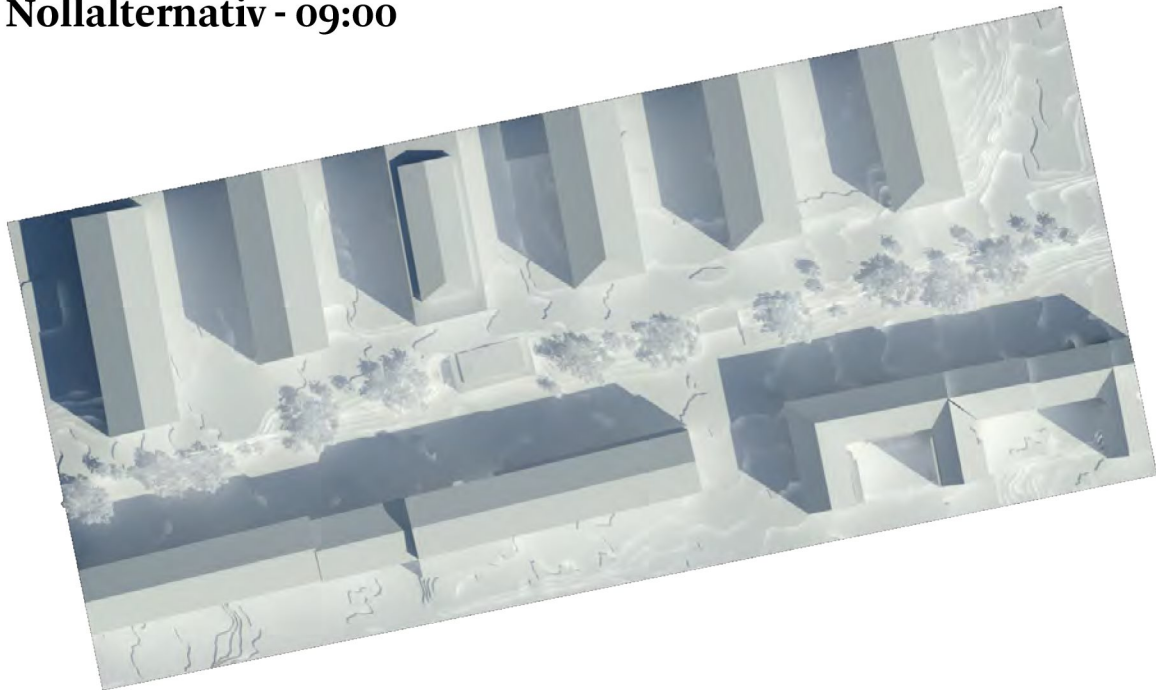



Förslag- 09:00

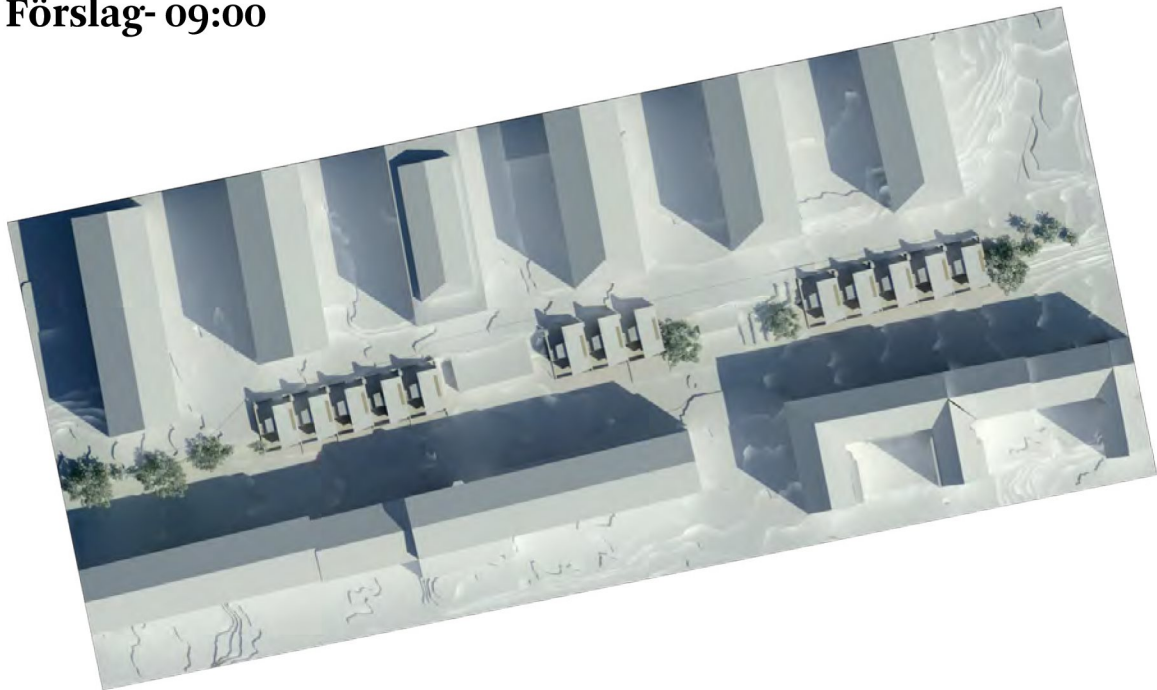

Nollalternativ - 12:00

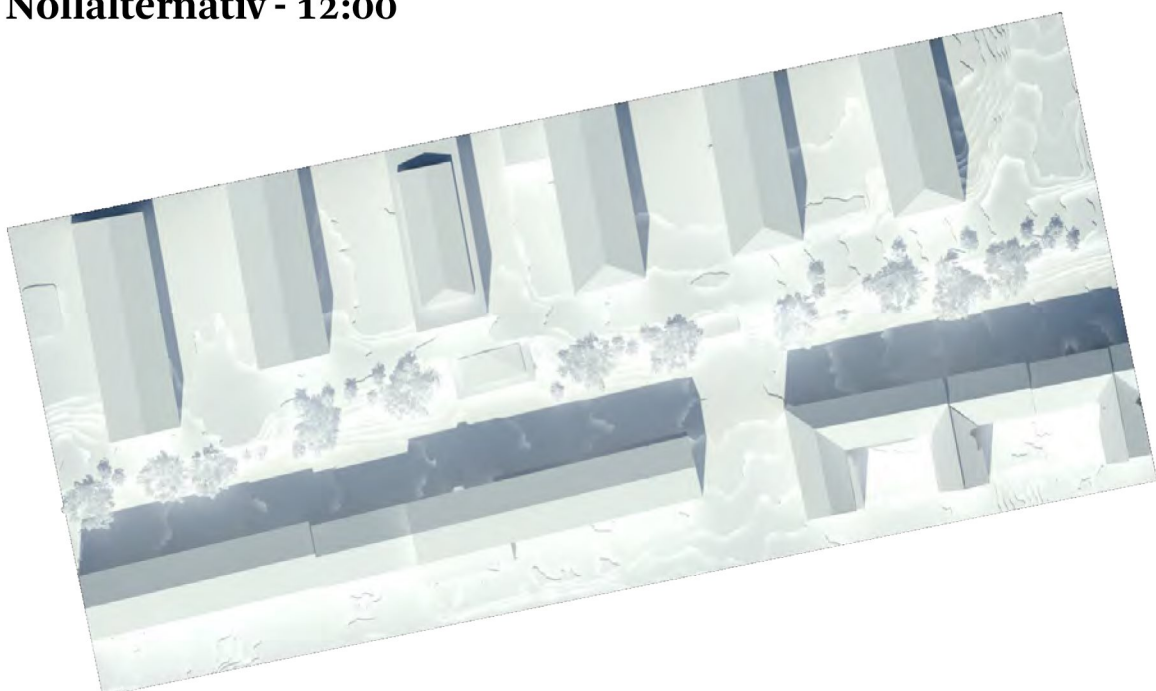


Förslag - 12:00

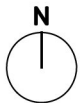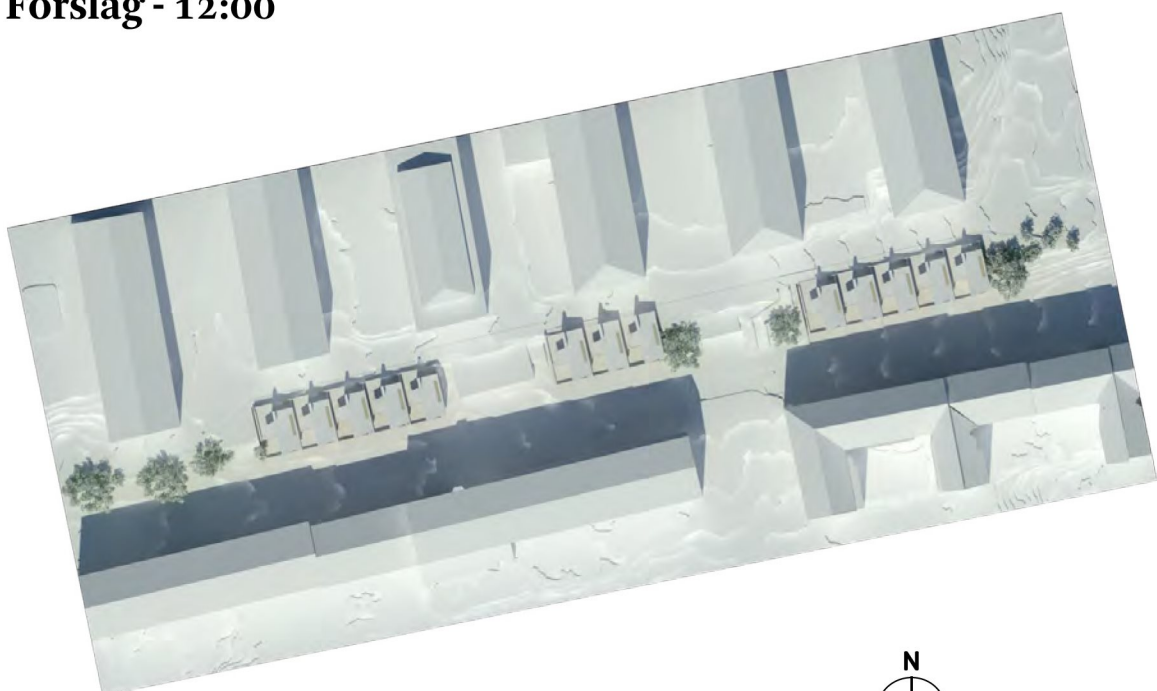


Solstudie juni


Nollalternativ - 15:00

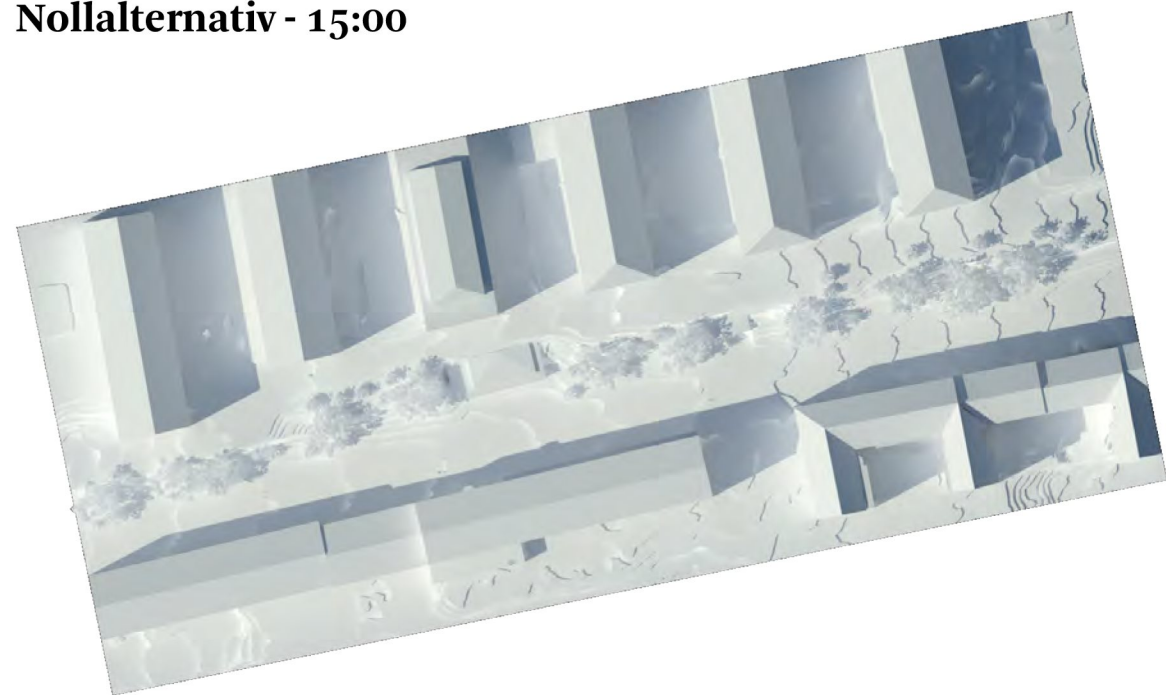


Förslag - 15:00

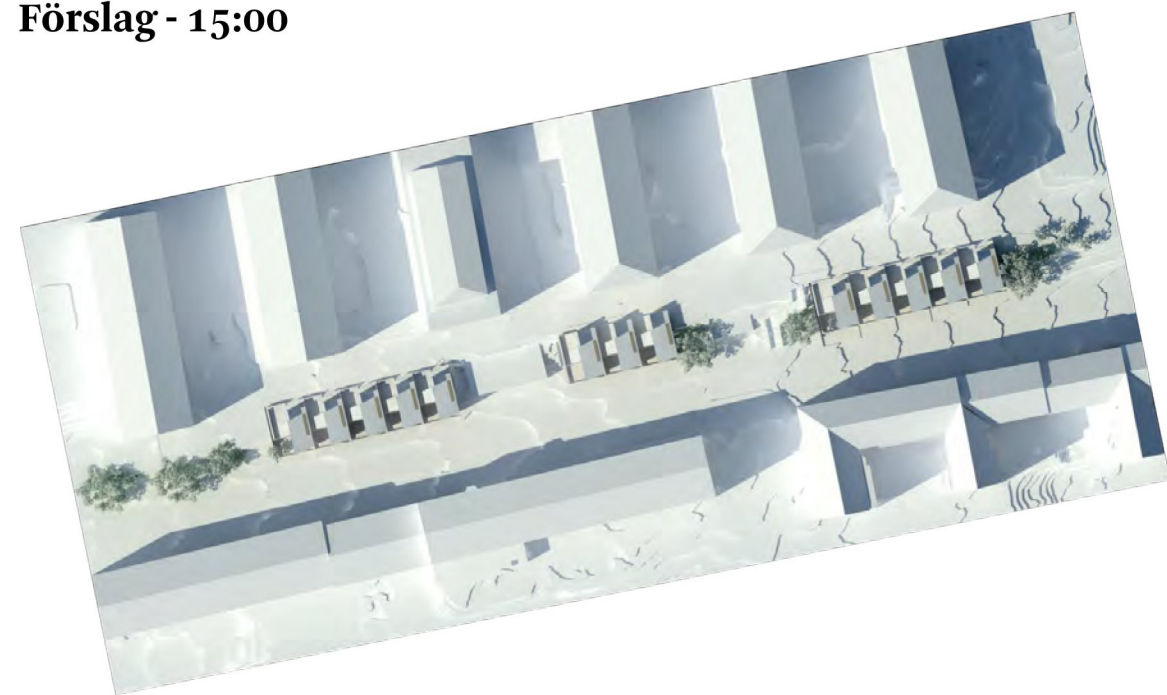

Nollalternativ - 18:00

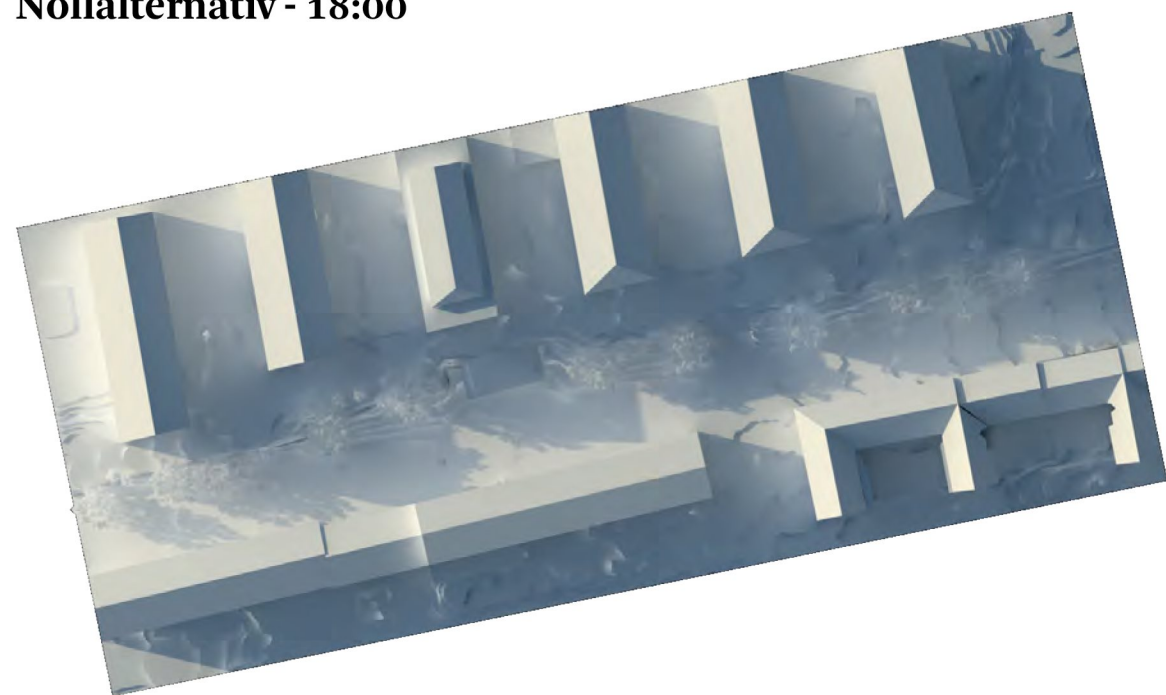


Förslag - 18:00

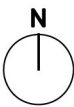


Solstudie september


Nollalternativ - 09:00

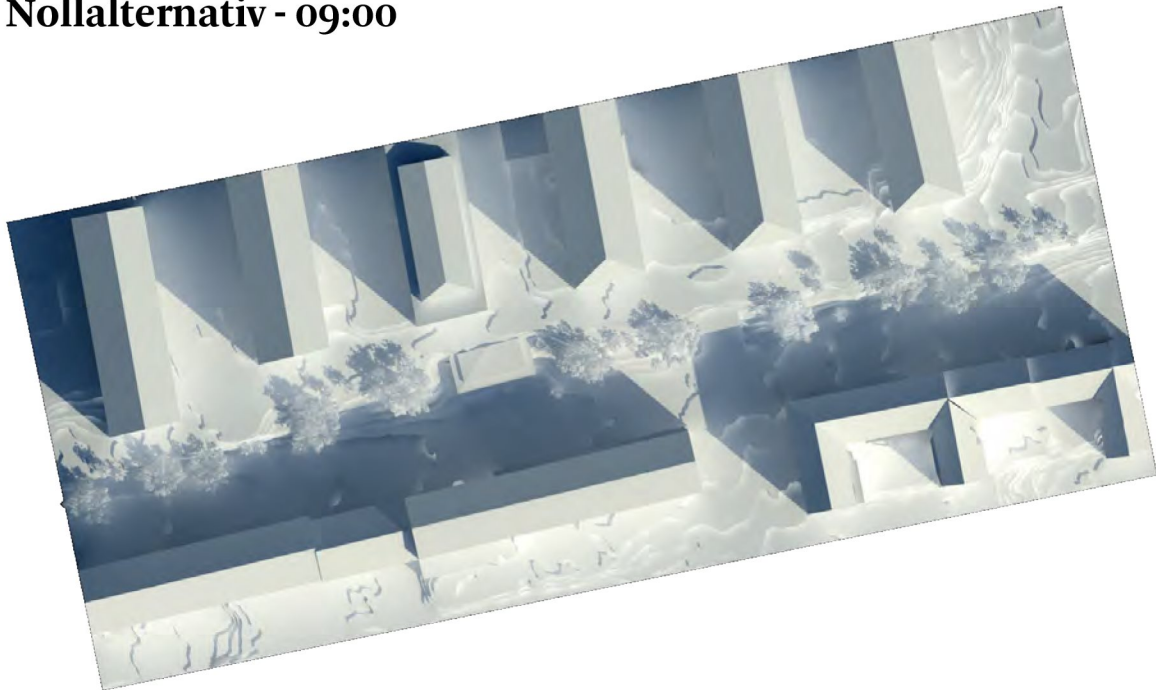



Förslag- 09:00

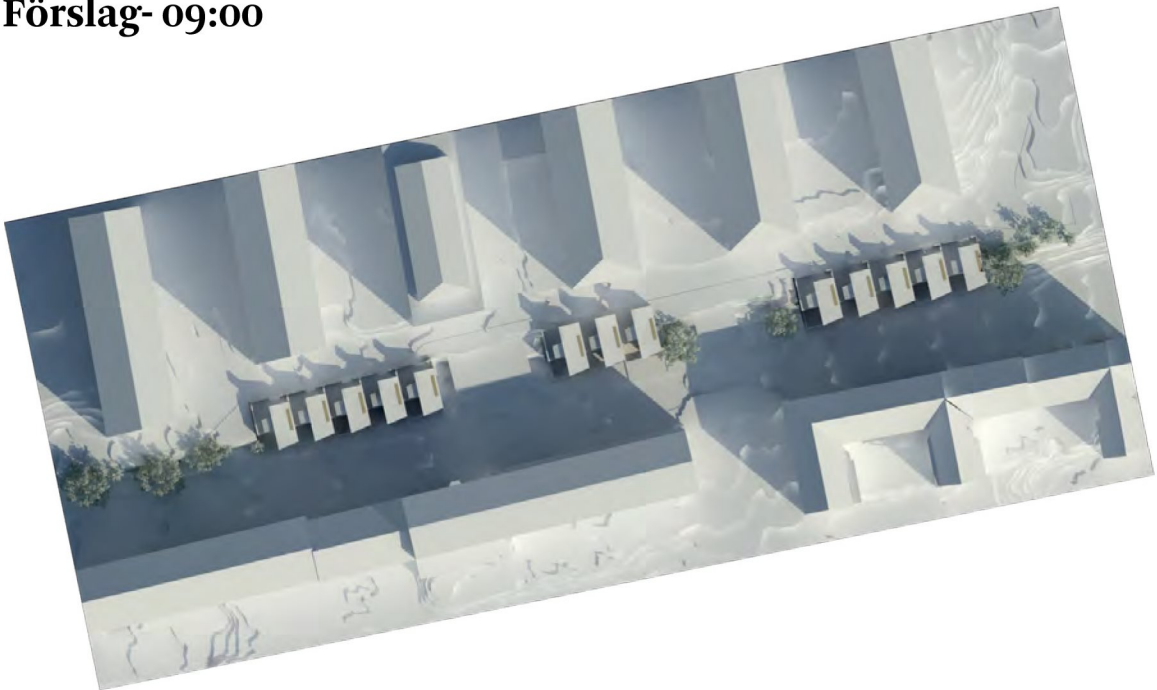

Nollalternativ - 12:00

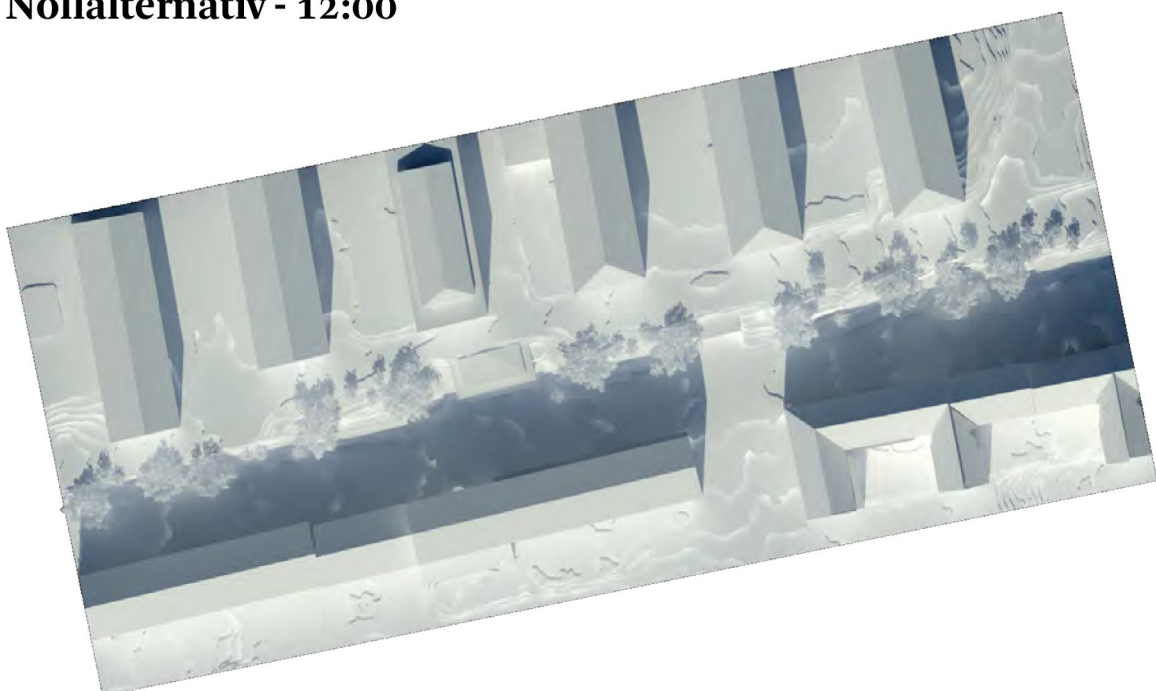


Förslag - 12:00

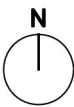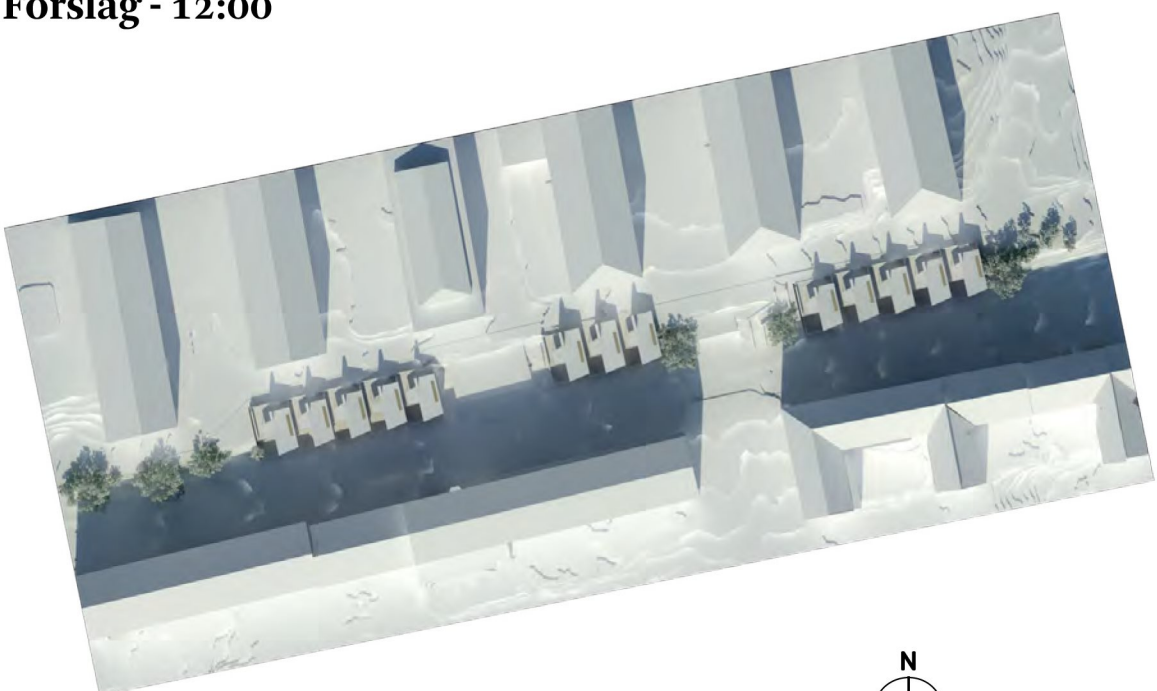


Solstudie juni


Nollalternativ - 15:00

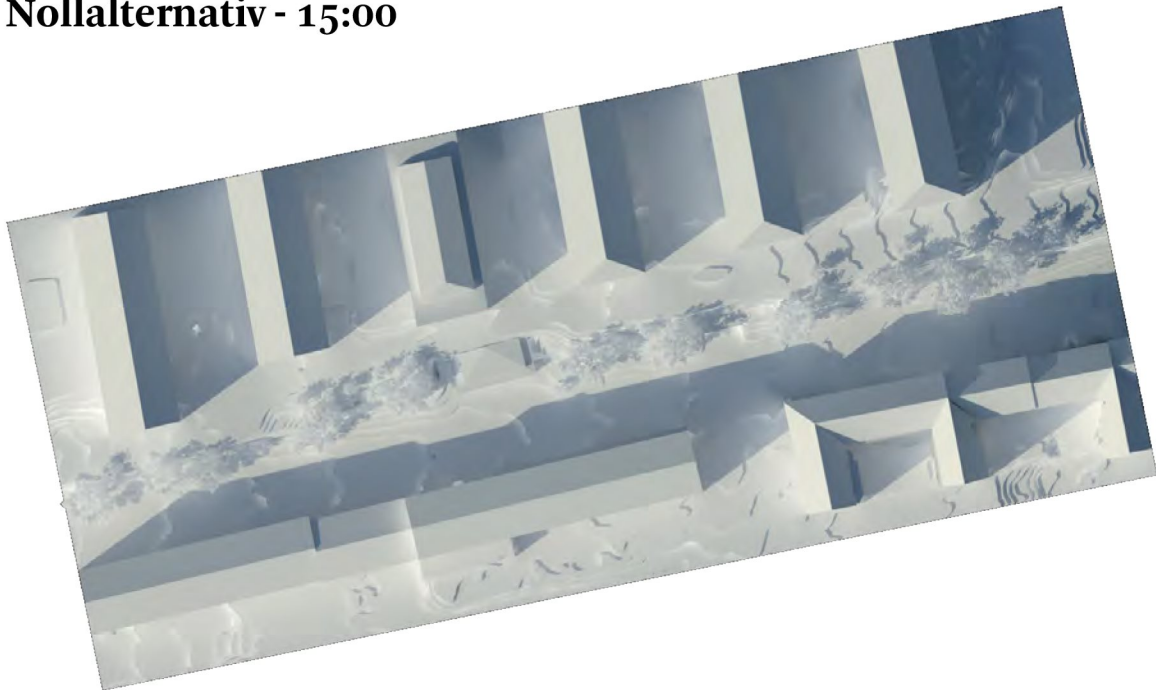


Förslag - 15:00

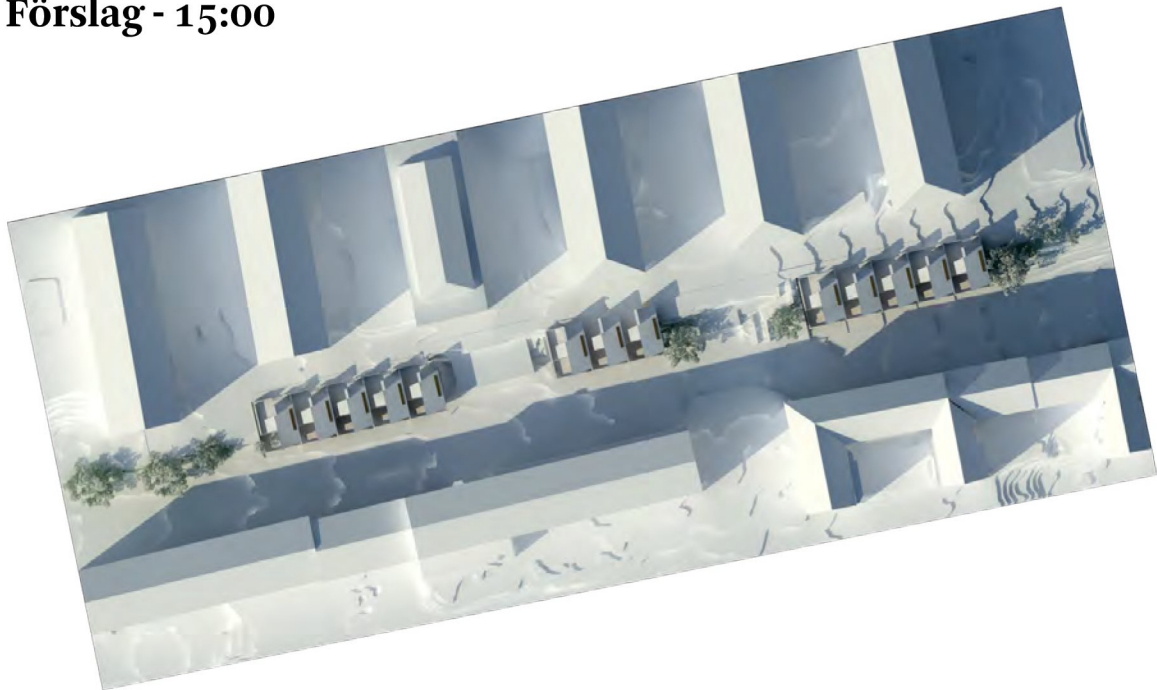

Nollalternativ - 18:00

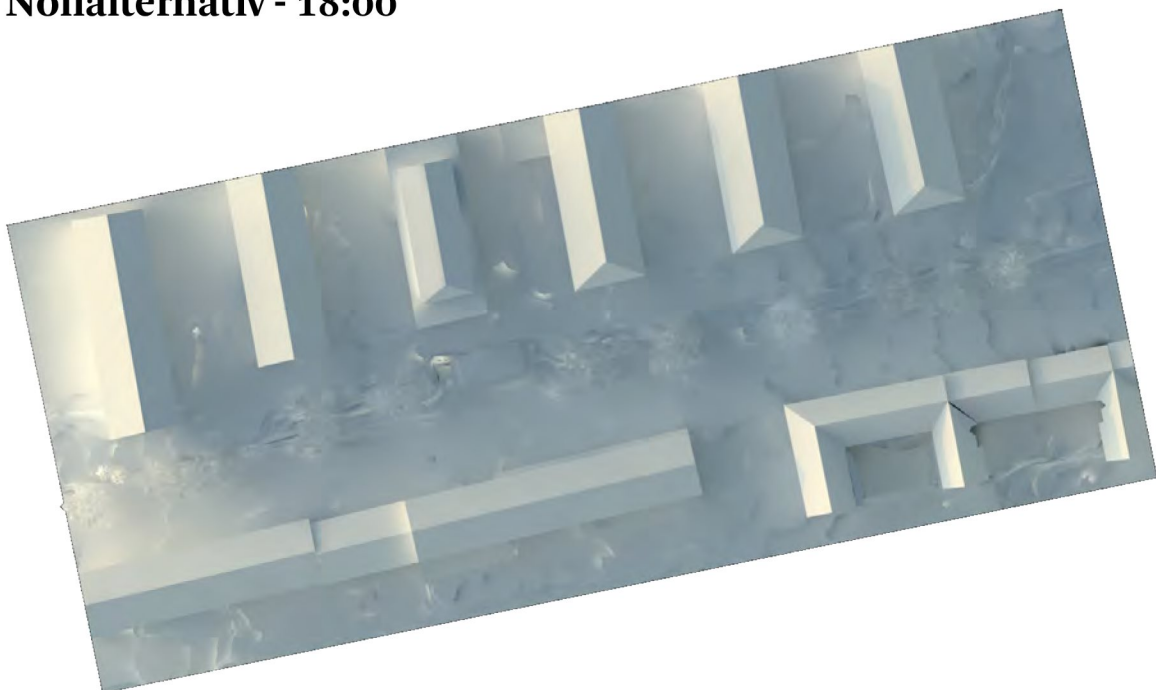

Förslag - 18:00

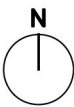

Ytsammanställning

Antal hus: 13 st

Antal lägenheter: 16 st

Lägenhetsfördelning:

10st 7rok, 3st 5rok, 3st 2rok

BYA: 844 m²

BTA: 2 238 m²

BTA sop: 7,5m²

Gårdsyta: 556 m²