
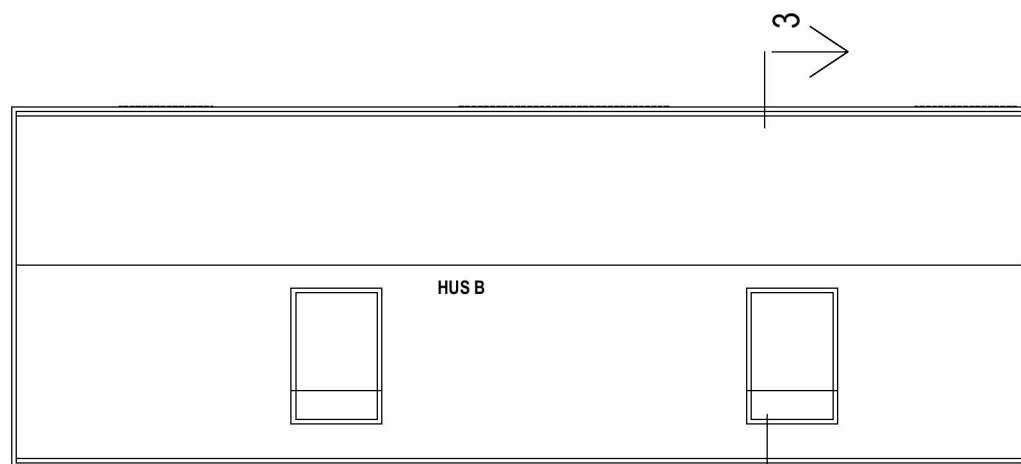




# FASADER - HUS B & C

Befintliga planer, fasader och sektioner är uppritade utifrån inscannat underlag, daterat 9/6-1966.  
 Plushöjder på ritningar är justerade +500mm för att motsvara dagens höjdsystem.  
 Avvikelser kan förekomma.

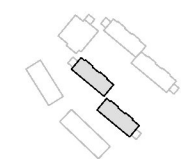




**Befintligt  
Takplan, Hus B & C**

Skala 1:250 (A3)

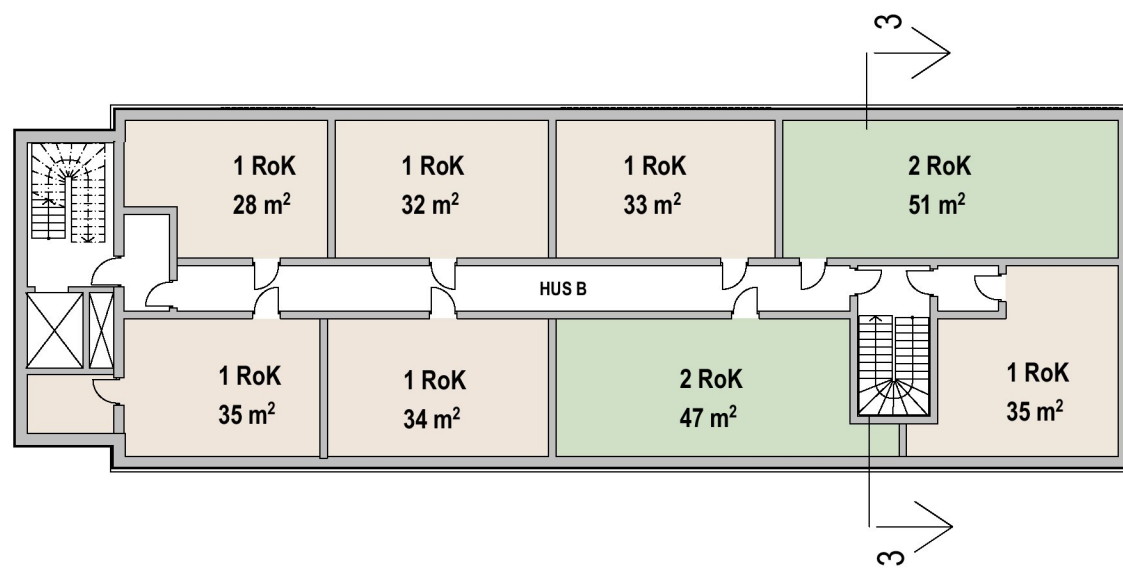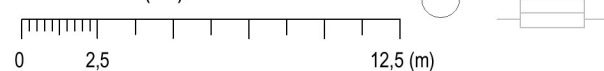



**Nytt  
Påbyggnad takplan, Hus B & C**

Skala 1:250 (A3)

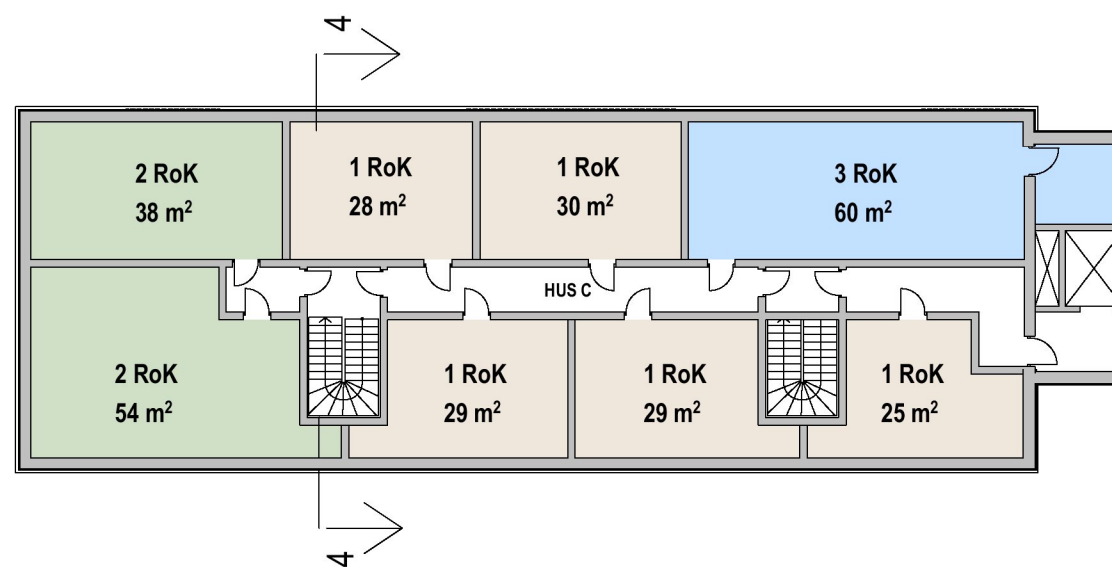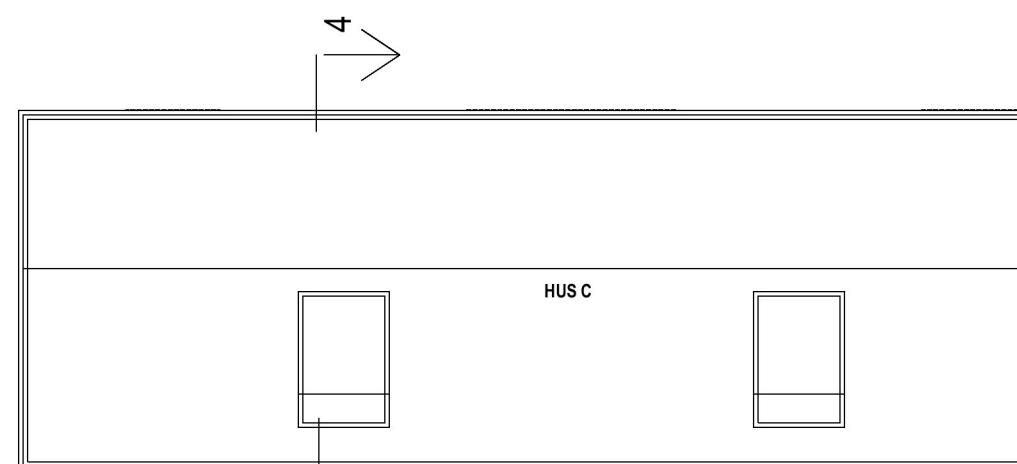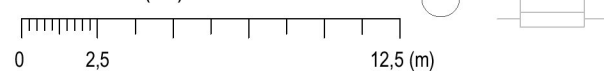



# FASADER - HUS B & C

Befintliga planer, fasader och sektioner är uppritade utifrån inscannat underlag, daterat 9/6-1966.  
 Plushöjder på ritningar är justerade +500mm för att motsvara dagens höjdsystem.  
 Avvikelser kan förekomma.

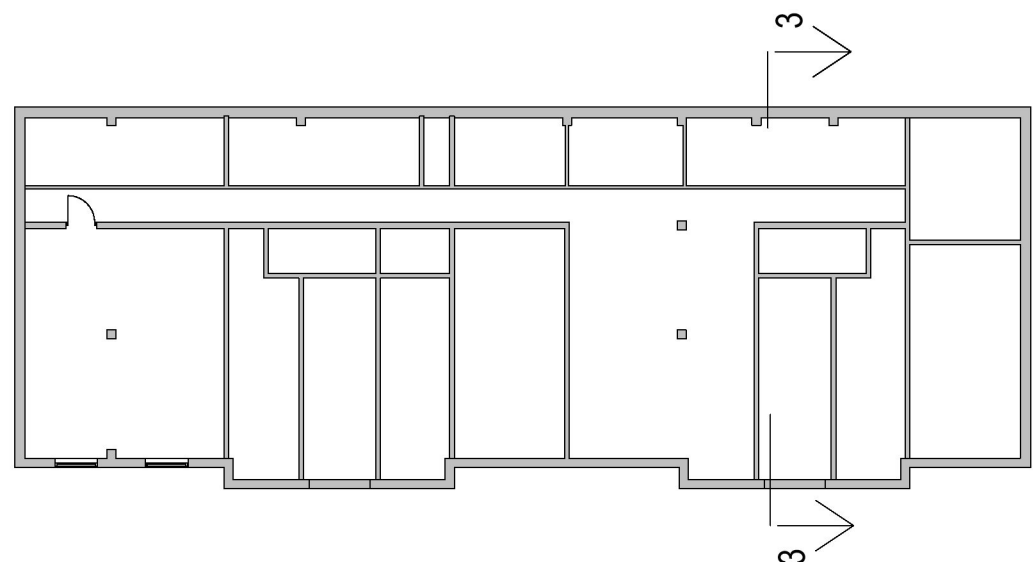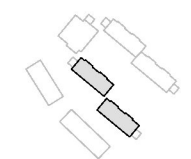


**Befintligt  
Källarplan, Hus B & C**

Skala 1:250 (A3)

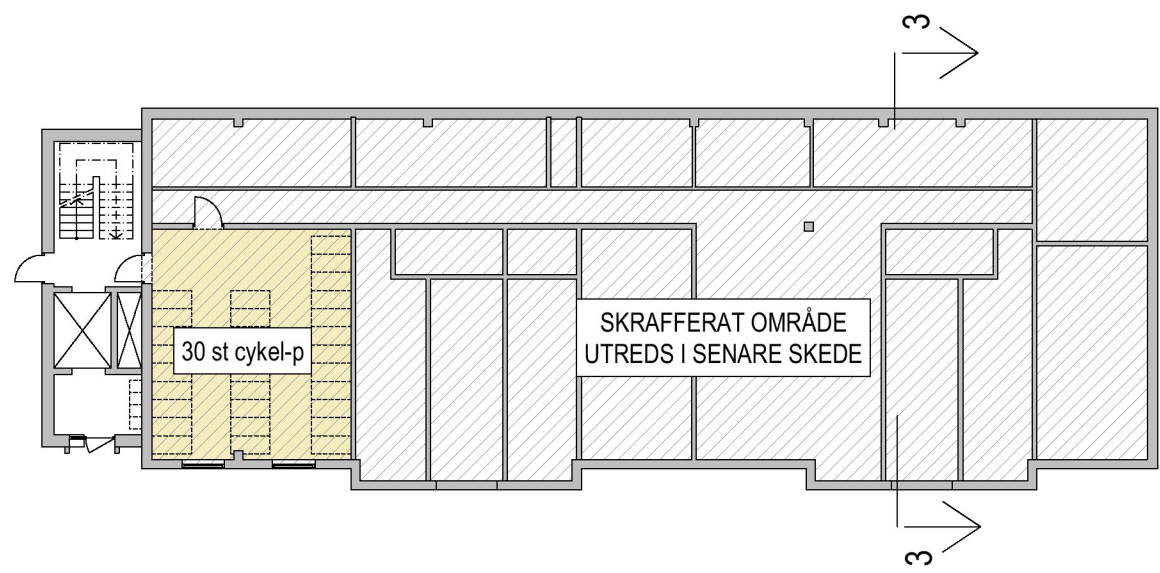
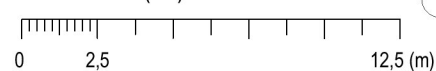


**Nytt  
Källarplan, Hus B & C**

Skala 1:250 (A3)

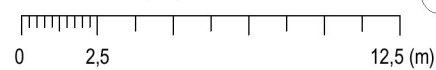


= Läge för cykelparkering  
 Tot. antal cyklar i källare: 42 st  
 Utformning källarplan utreds i senare skede.


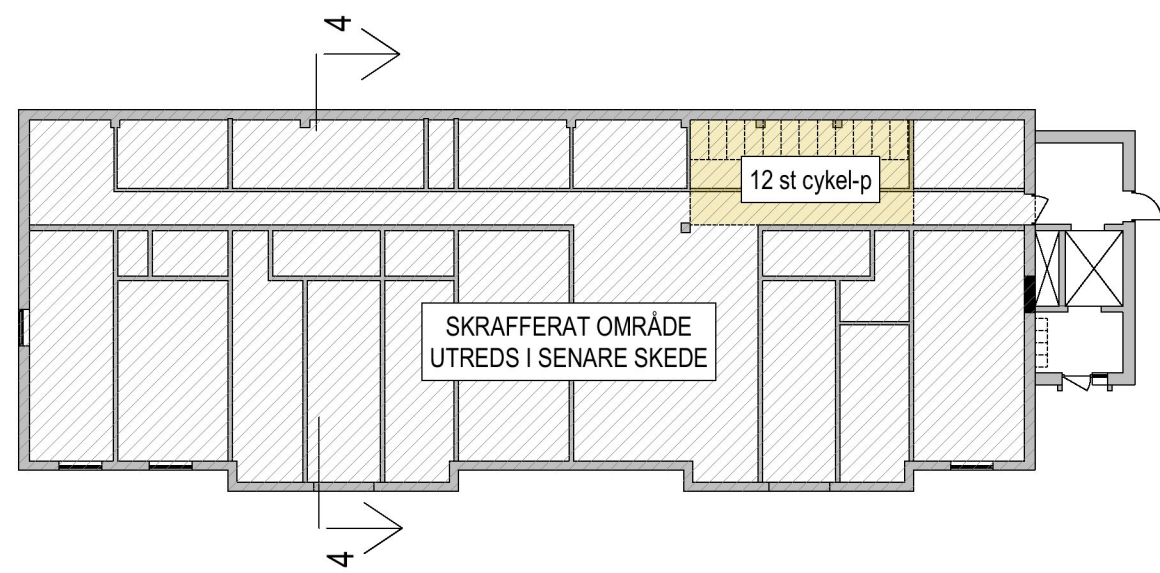
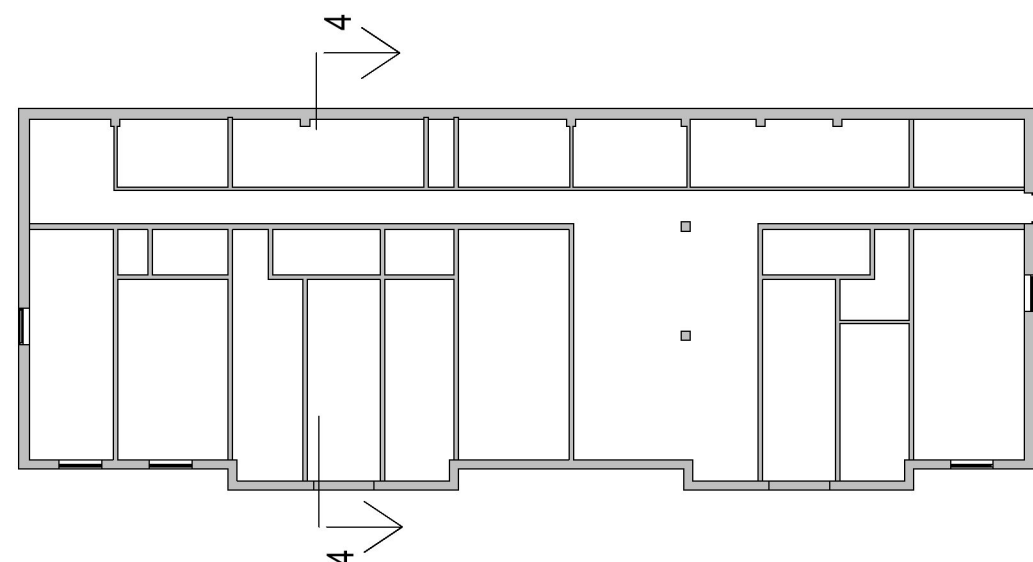


# SEKTIONER - HUS B & C




Befintliga planer, fasader och sektioner är uppritade utifrån inscannat underlag, daterat 9/6-1966.  
 Plushöjder på ritningar är justerade +500mm för att motsvara dagens höjdsystem.  
 Avvikelser kan förekomma.

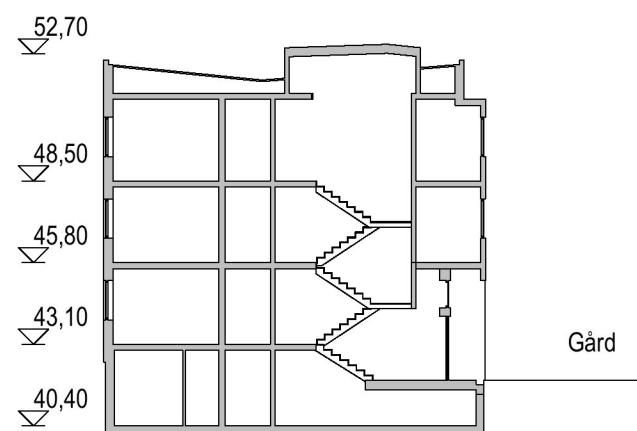




**Befintligt**  
**Sektion 3-3, Hus C**  
 Skala 1:250 (A3)

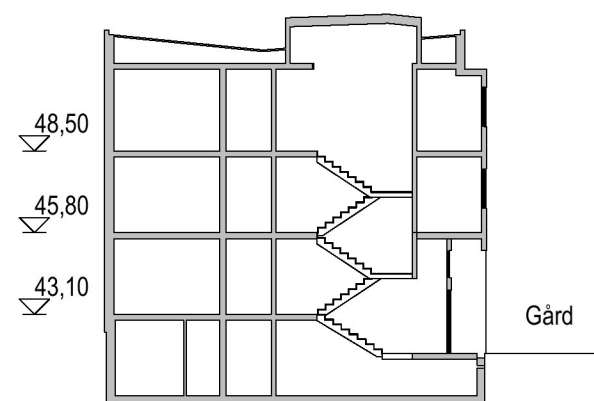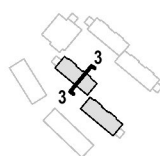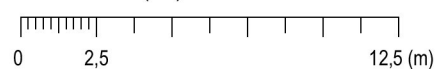



**Befintligt**  
**Sektion 4-4, Hus B**  
 Skala 1:250 (A3)

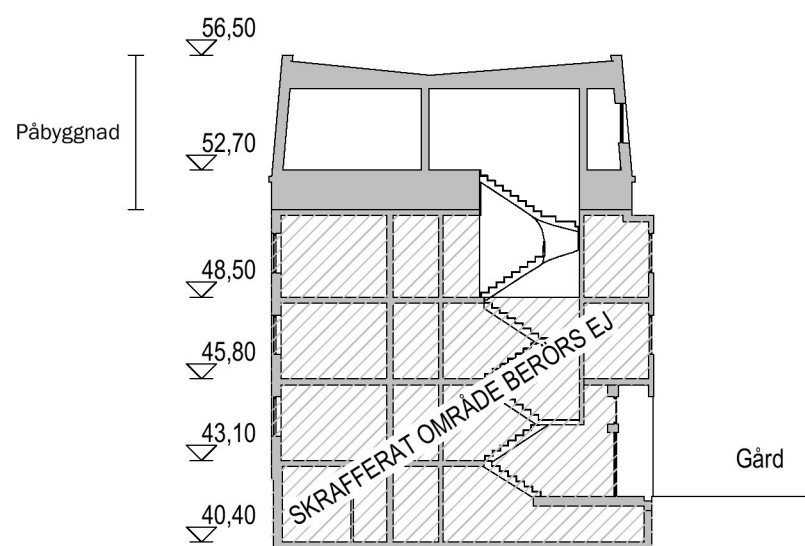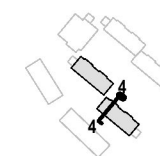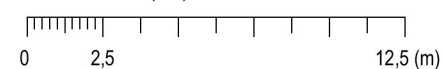

**Nytt**  
**Sektion 3-3, Hus C**  
 Skala 1:250 (A3)

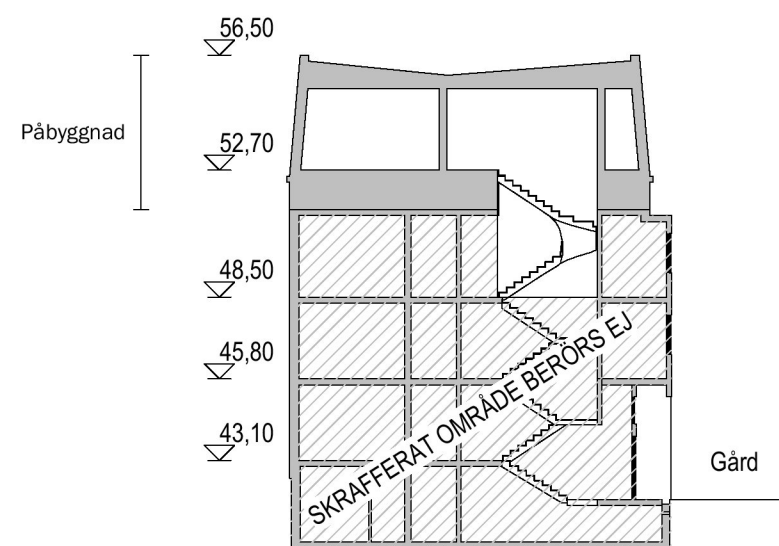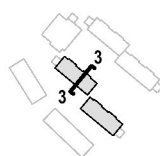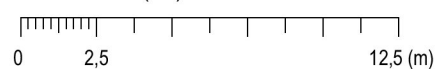

**Nytt**  
**Sektion 4-4, Hus B**  
 Skala 1:250 (A3)

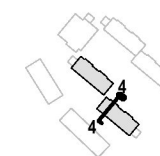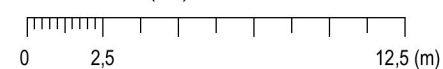



# FASADER - HUS B & C

Befintliga planer, fasader och sektioner är uppritade utifrån inscannat underlag, daterat 9/6-1966.  
Plushöjder på ritningar är justerade +500mm för att motsvara dagens höjdsystem.  
Avvikelser kan förekomma.





**Befintligt**  
**Fasad mot NÖ, Hus B & C**

Skala 1:250 (A3)

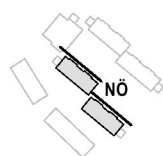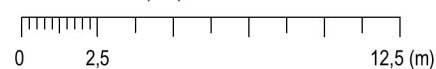

**Nytt**  
**Fasad mot NÖ, Hus B & C**

Skala 1:250 (A3)

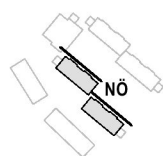
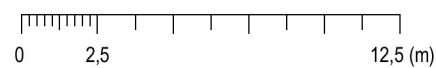


# FASADER - HUS B & C



Befintliga planer, fasader och sektioner är uppritade utifrån inscannat underlag, daterat 9/6-1966.  
Plushöjder på ritningar är justerade +500mm för att motsvara dagens höjdsystem.  
Avvikelser kan förekomma.



**Befintligt**  
**Fasad mot SV, Hus B & C**  
Skala 1:250 (A3)

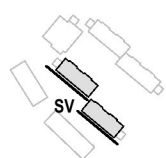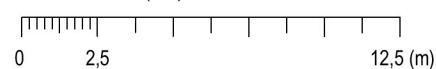


**Nytt**  
**Fasad mot SV, Hus B & C**  
Skala 1:250 (A3)


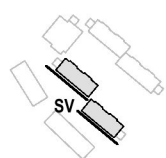
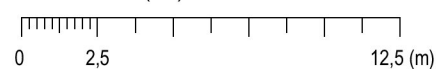


# FASADER - HUS B & C




Befintliga planer, fasader och sektioner är uppritade utifrån inscannat underlag, daterat 9/6-1966.  
Plushöjder på ritningar är justerade +500mm för att motsvara dagens höjdsystem.  
Avvikelser kan förekomma.

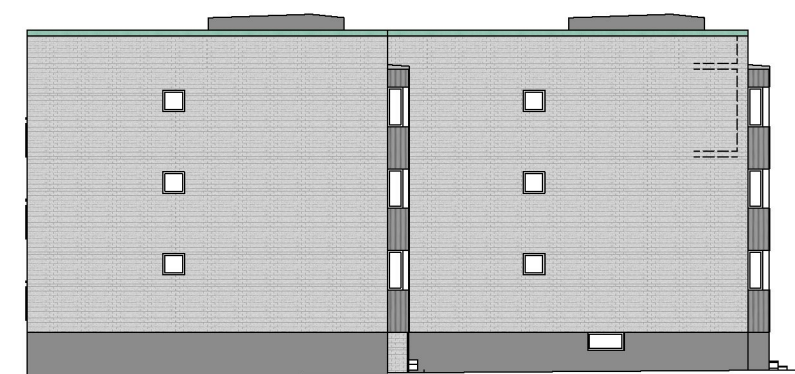




**Befintligt**  
**Fasad mot SÖ, Hus B & C**  
Skala 1:250 (A3)

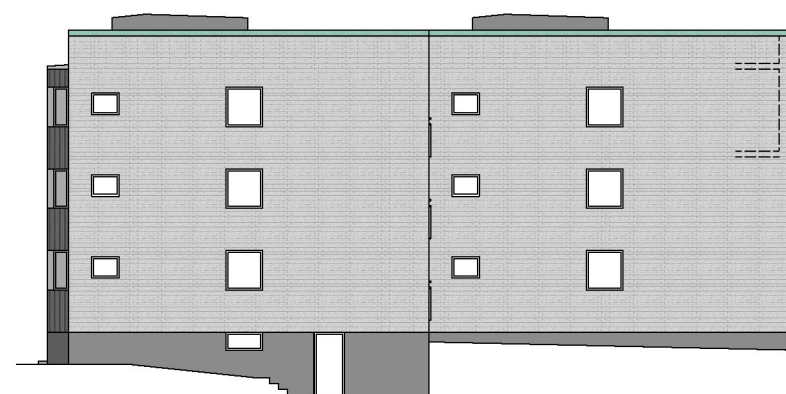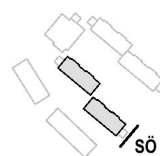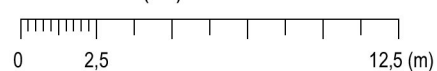

**Befintligt**  
**Fasad mot NV, Hus B & C**  
Skala 1:250 (A3)

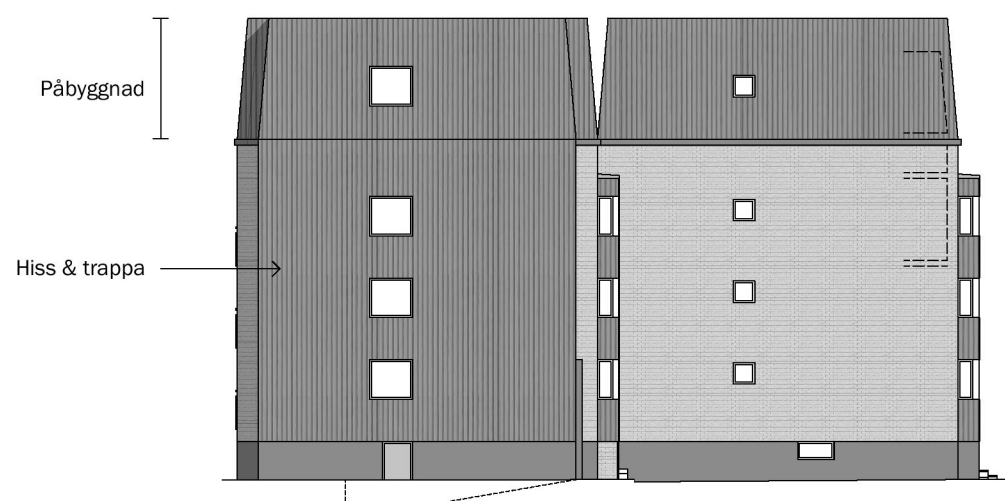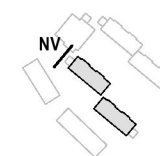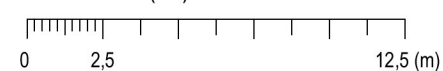

**Nytt**  
**Fasad mot SÖ, Hus B & C**  
Skala 1:250 (A3)

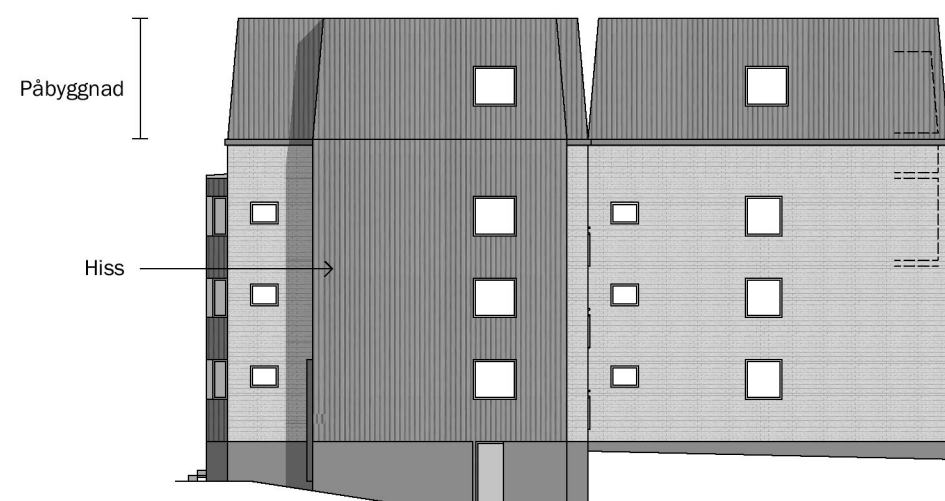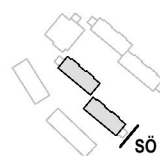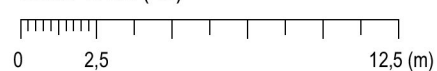

**Nytt**  
**Fasad mot NV, Hus B & C**  
Skala 1:250 (A3)

