


ALTERNATIV RADIE 8,5 M

SKALA 1:200
0 1 2
METER
PLAN 1:200

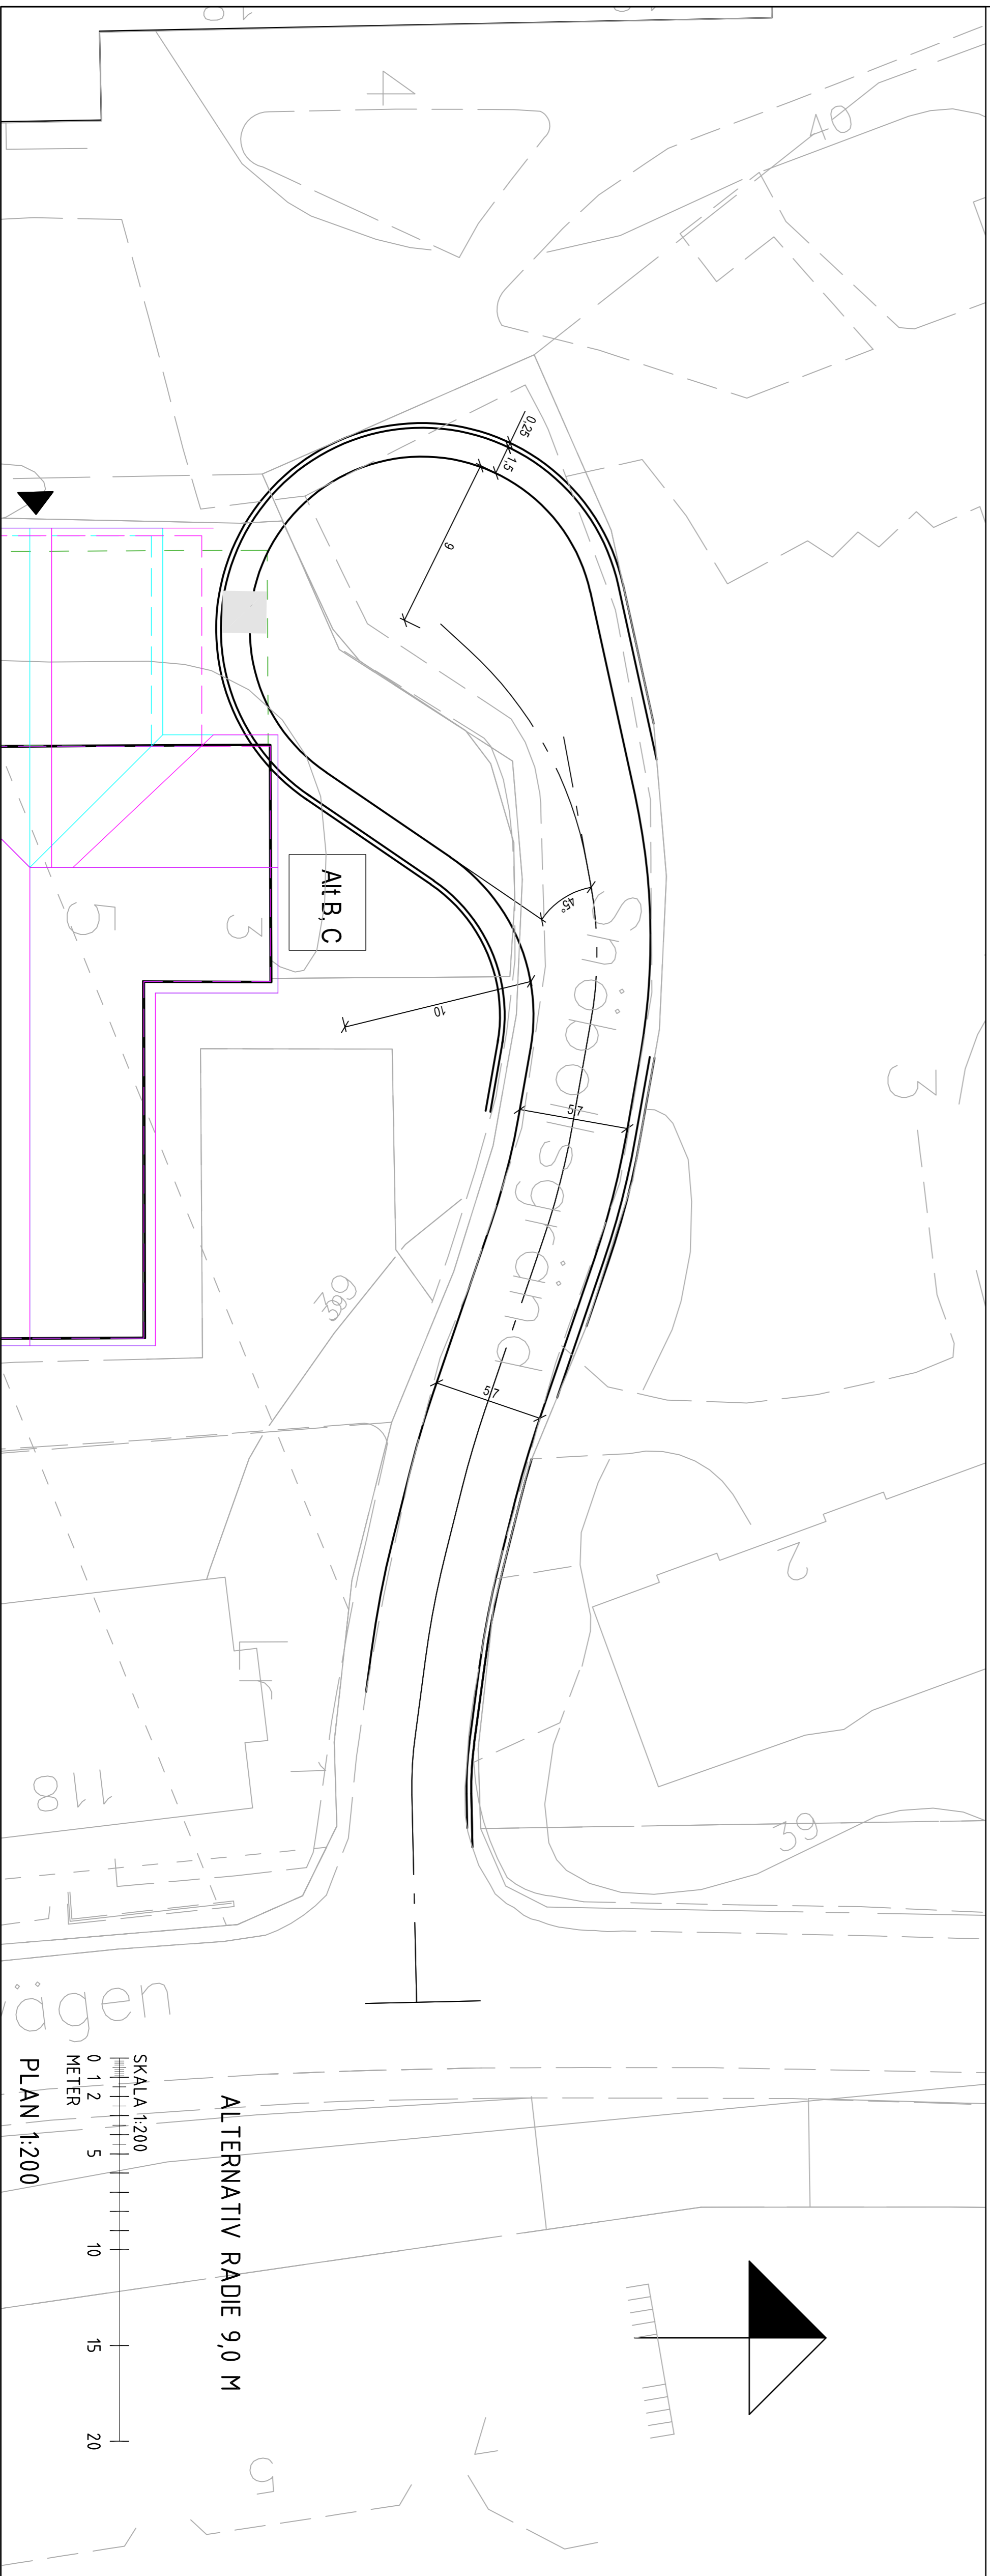

ALTERNATIV RADIE 9,0 M

SKALA 1:200
0 1 2
METER
PLAN 1:200

KOORDINATSYSTEM:
SWEREF 99
RH00

GRANSNINGSSITUATION
UTKAST

HANDLING
SKISS 2023-02-20

DATUM
ANSÖKNINGS-PM

PROJEKTNAMN
KV. PULKAN

PROJEKTNUMMER

Stockholms
stad

RAMBOLL
Ramboll Sweden AB
För. 015-915 80 50
www.ramboll.se

SPÅR
RITA MÖNSAAR
1320065027

INNEHÅLL
SNÖBOLLSGÅRDEN
INNEHÅLL 2
VANÖPPNANDE
VANÖPPNANDE RADIE 8,5 M OCH 9,0 M
PLAN
FÖRSLAG PÅ
GATA
DOKUMENTATION
T-31-1-011