



Magelungsvägen A-a

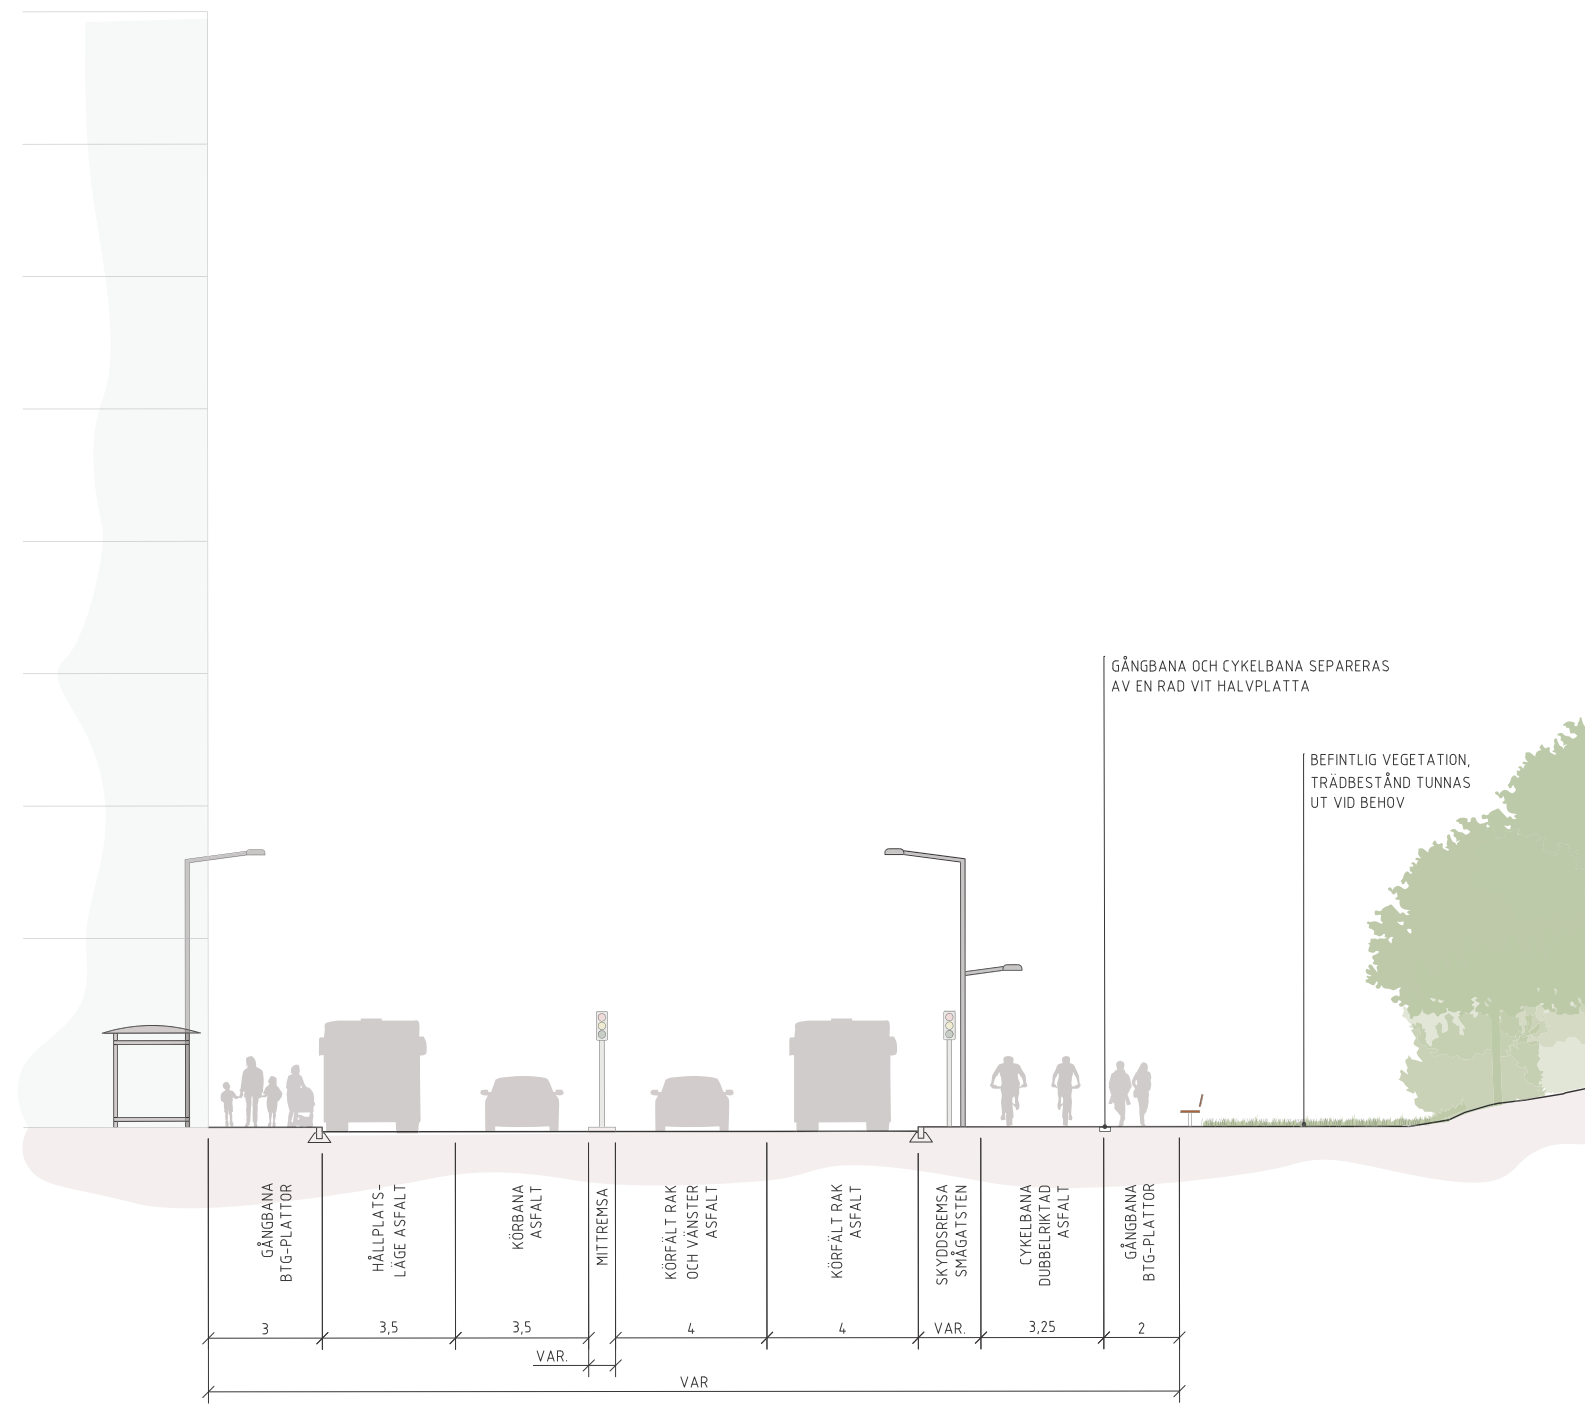


Magelungsvägen B-b




Magelungsvägen C-c

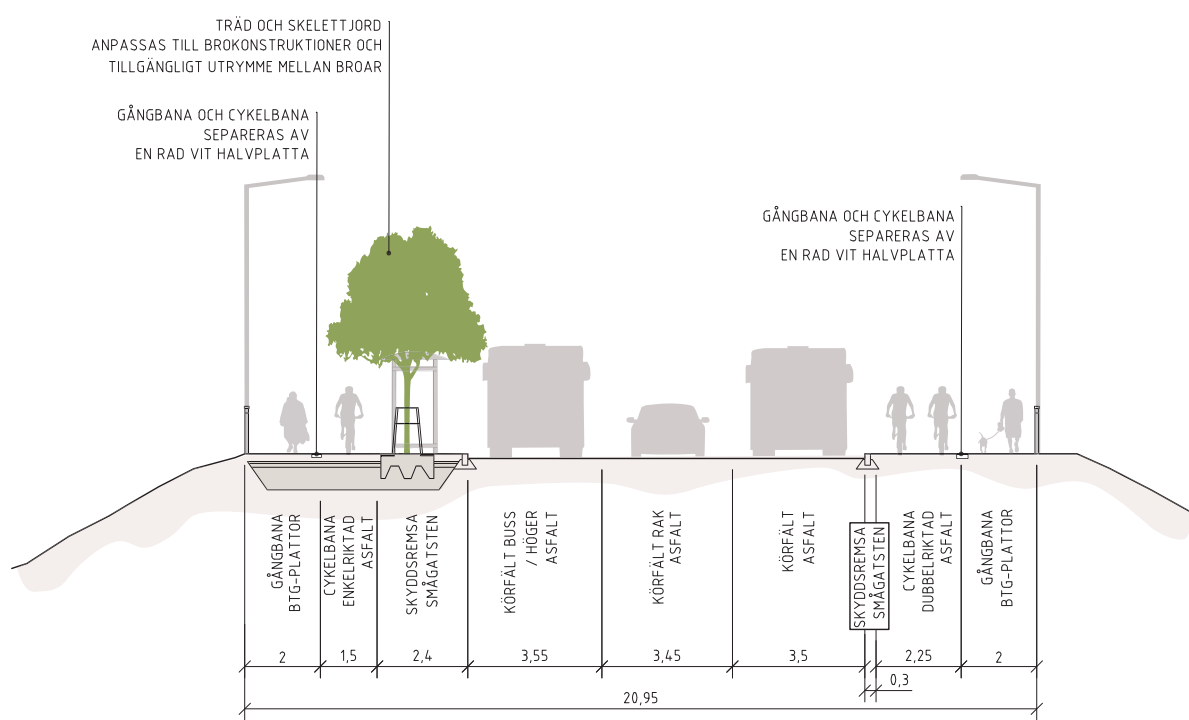


Farstavägen mellan broarna D-d

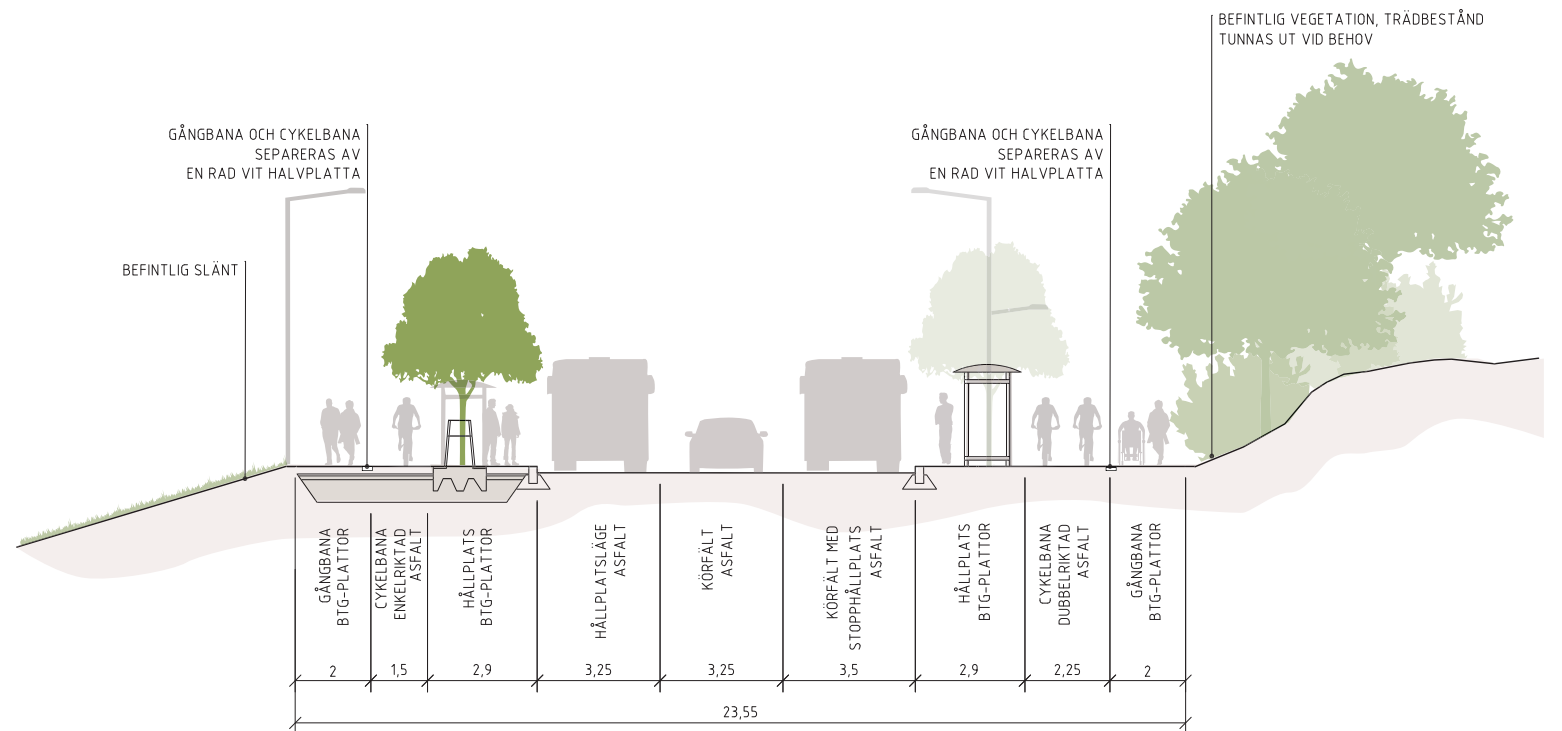


Farstavägen E-e

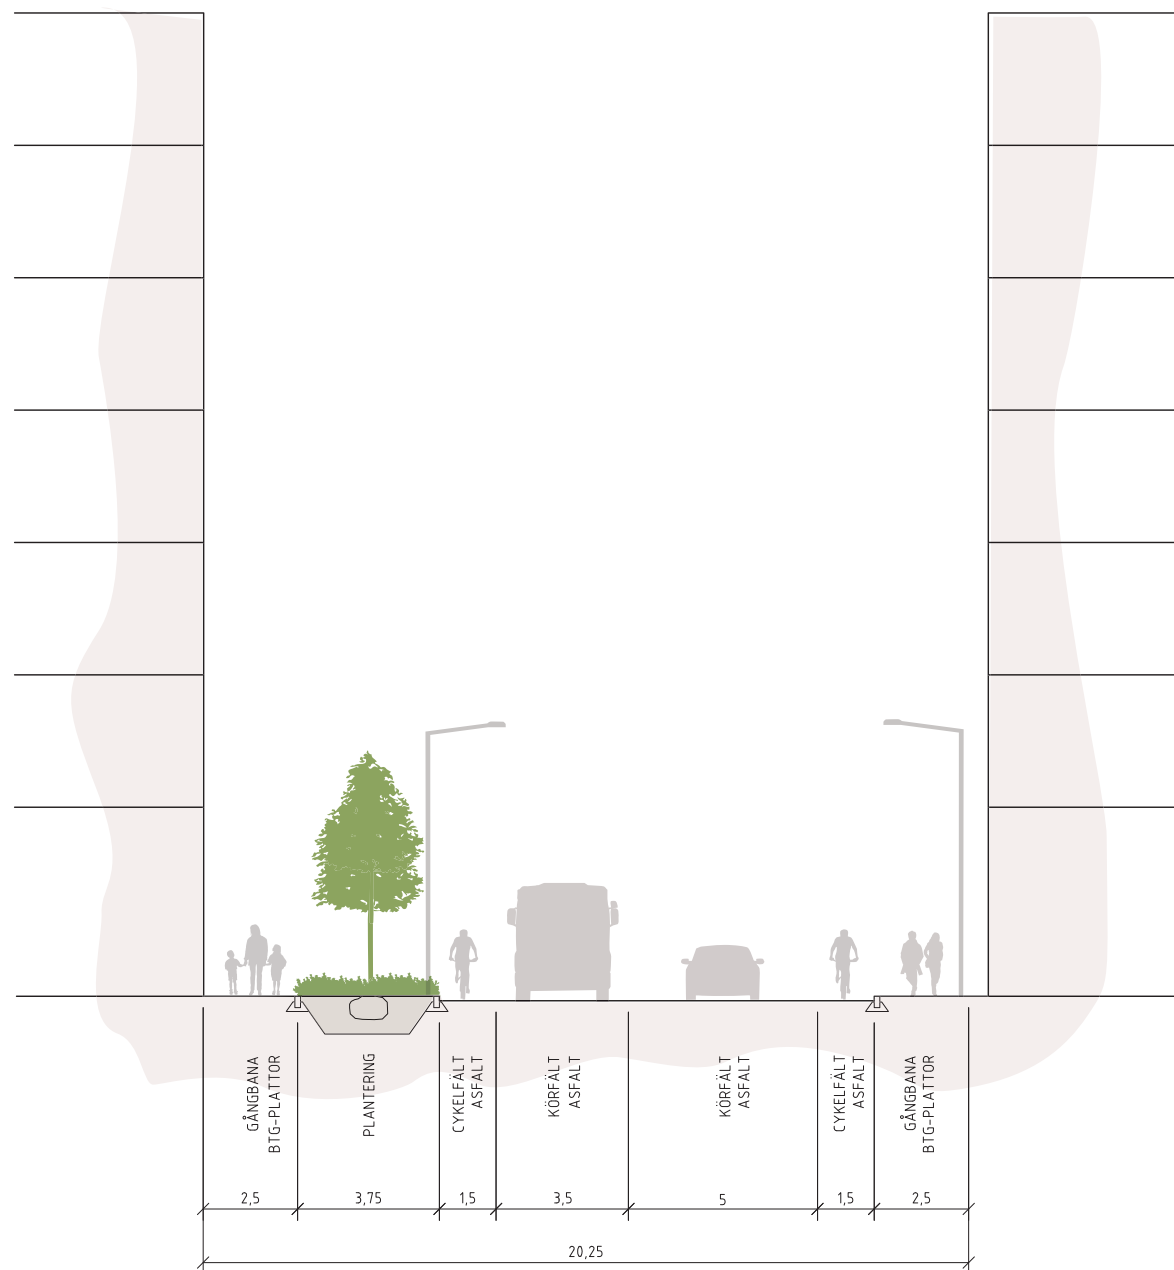


Hagforsgatan F-f

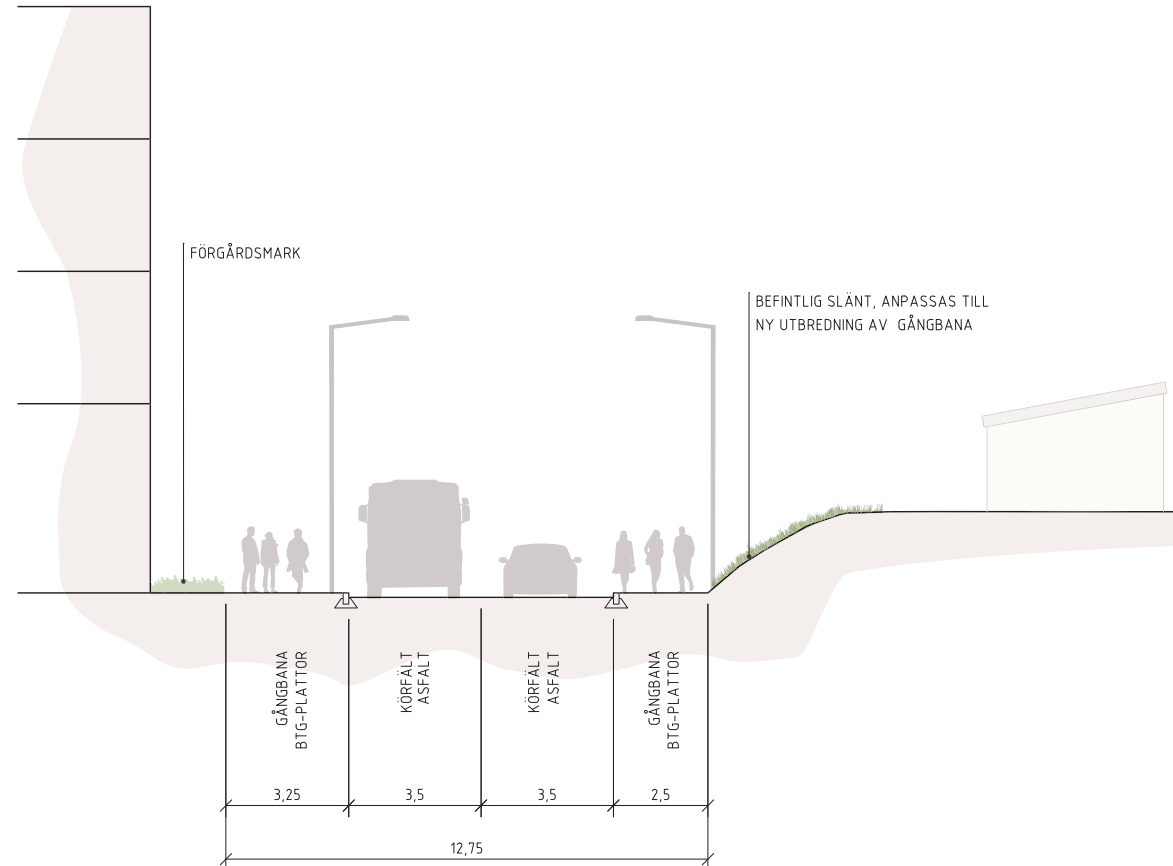

Hagforsgatan G-g

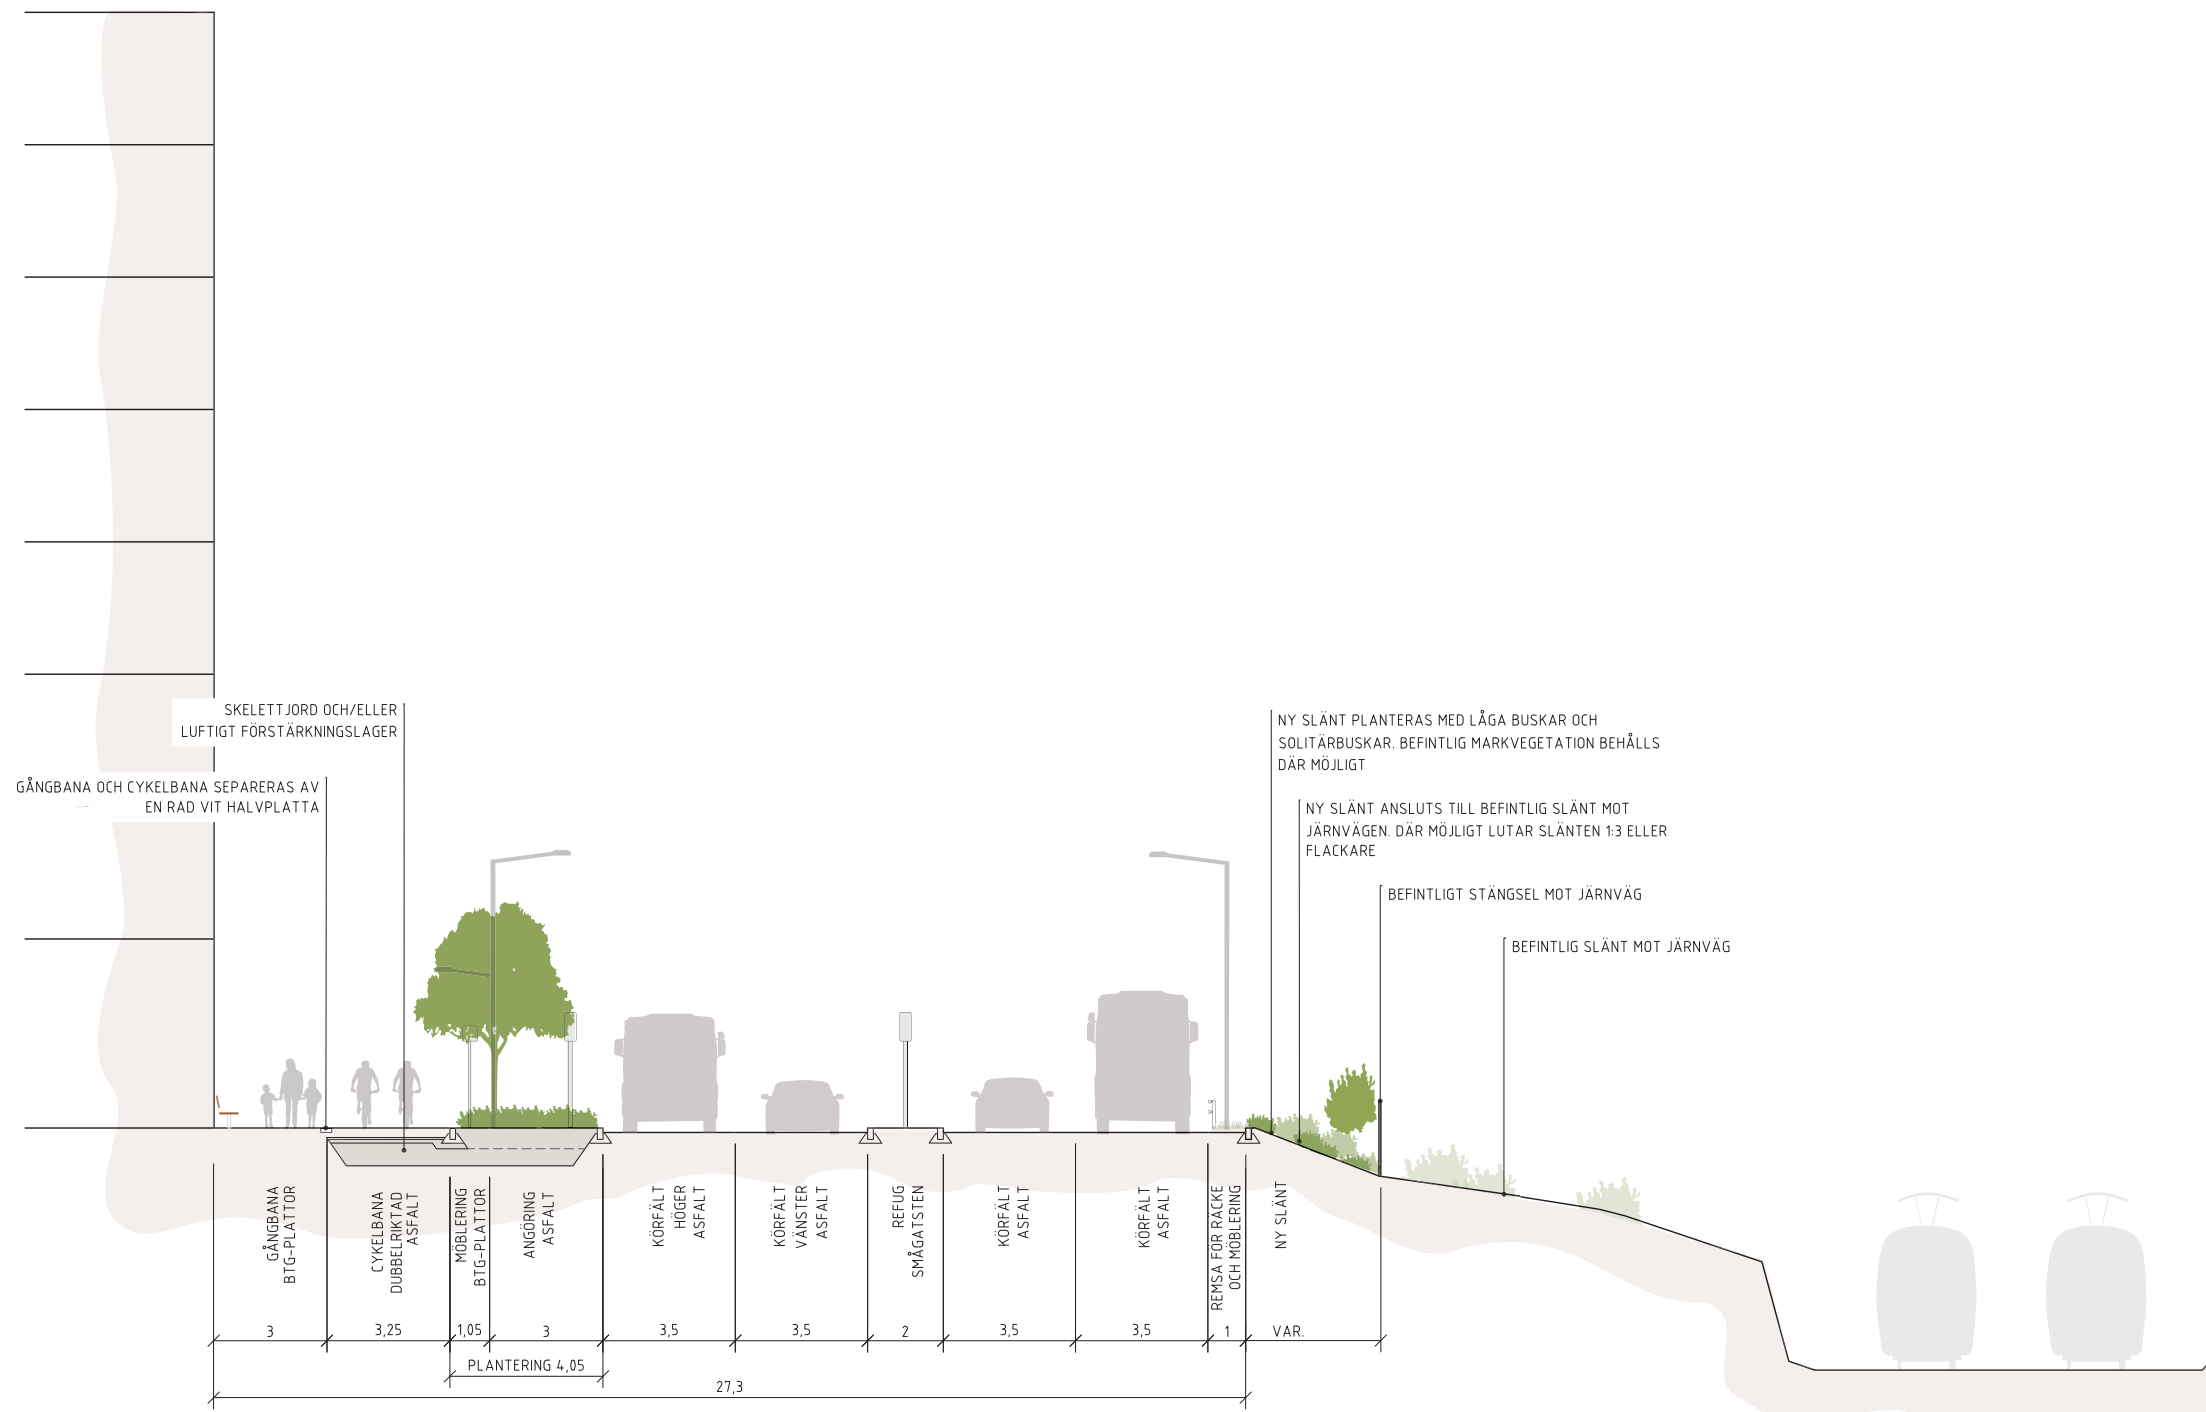

Magelungsvägens nya västliga sträckning H-h

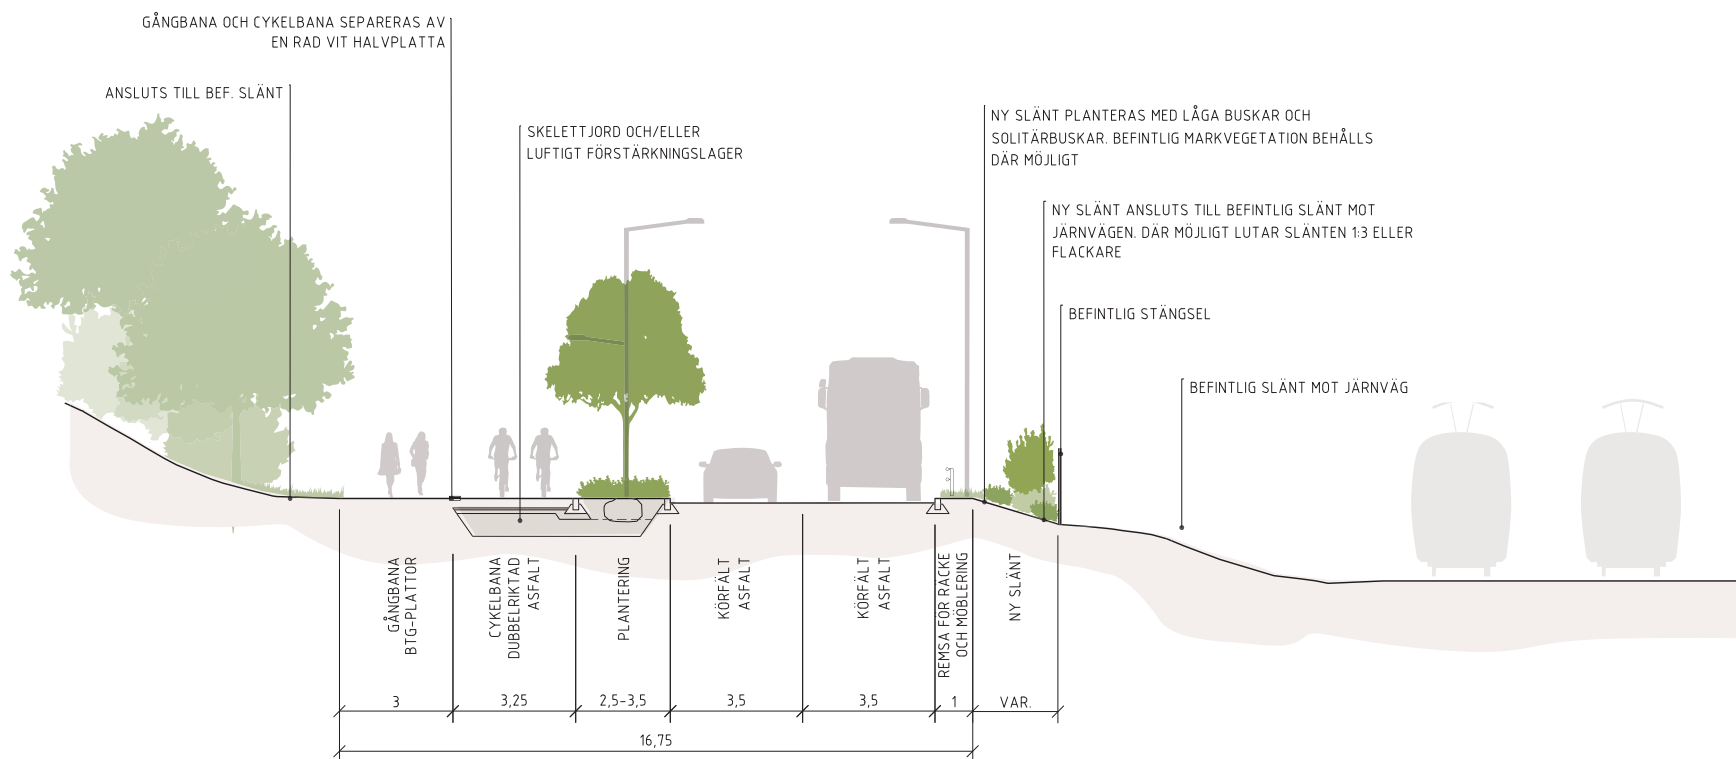

Magelungsvägens nya västliga sträckning I-i