


BRUTTOAREA 470 m² + 22 m²
 BOA LGH 40 m² x 6 = 240 m²
 ÖVRIG YTA 175 m²

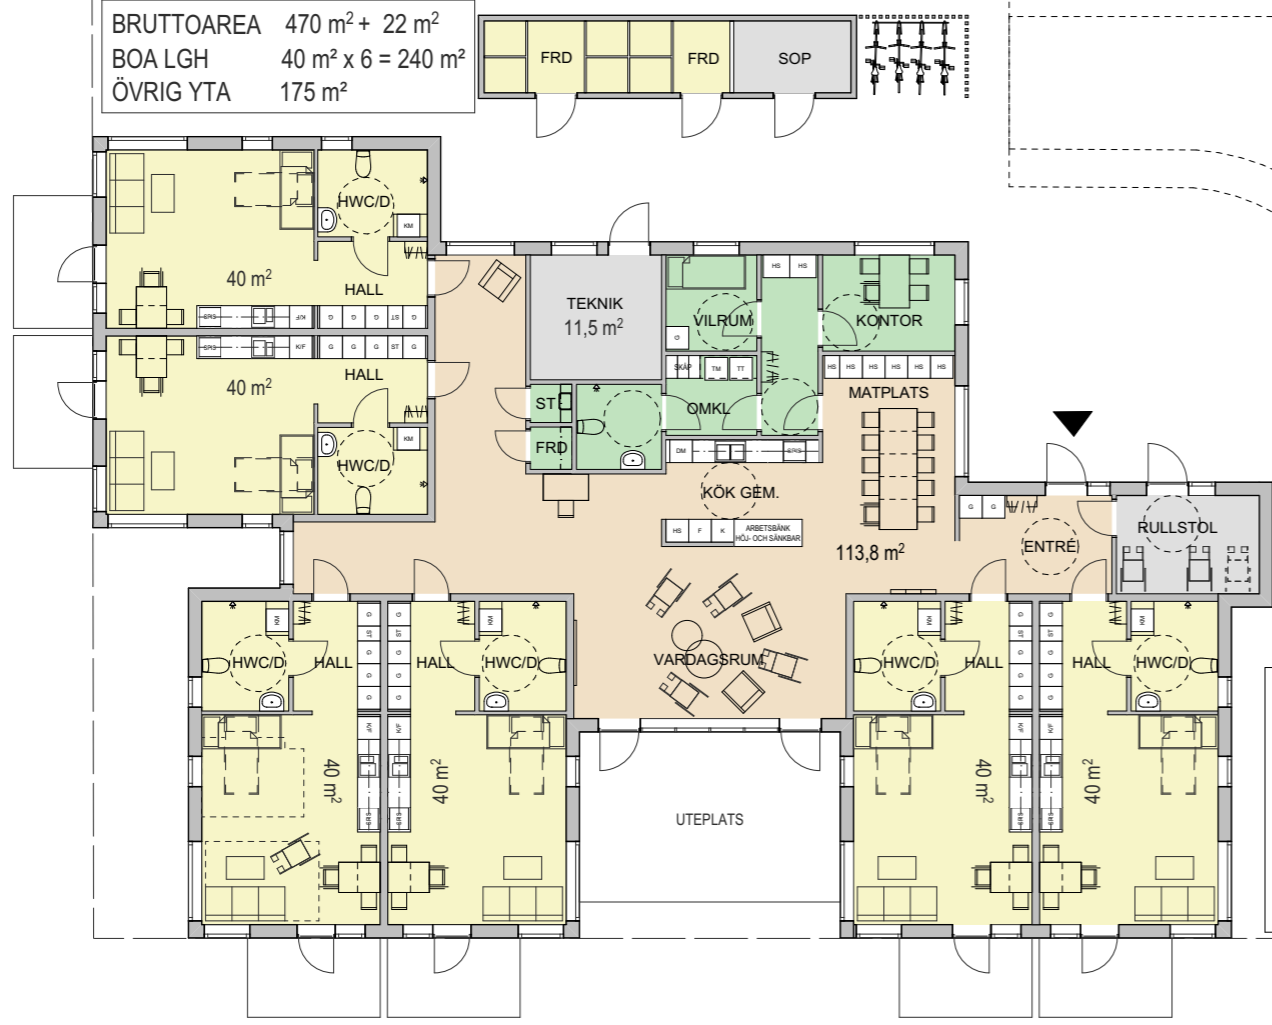

HOLMENKOLLENGÅNGEN (GC-VÄG)

HOLMENKOLLENGÅNGEN (NY INFART TILL LSS-BOENDET ORDNAS)


VÄGBOM

GRIND

VÄGBOM

GC-VÄG

FÖRSKOLA

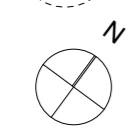

DOVREGUBBENS GÅNG (GC-VÄG)

SKALA 1:200

