


- BERÖRT OMRÅDE
- RIV
- NYTT

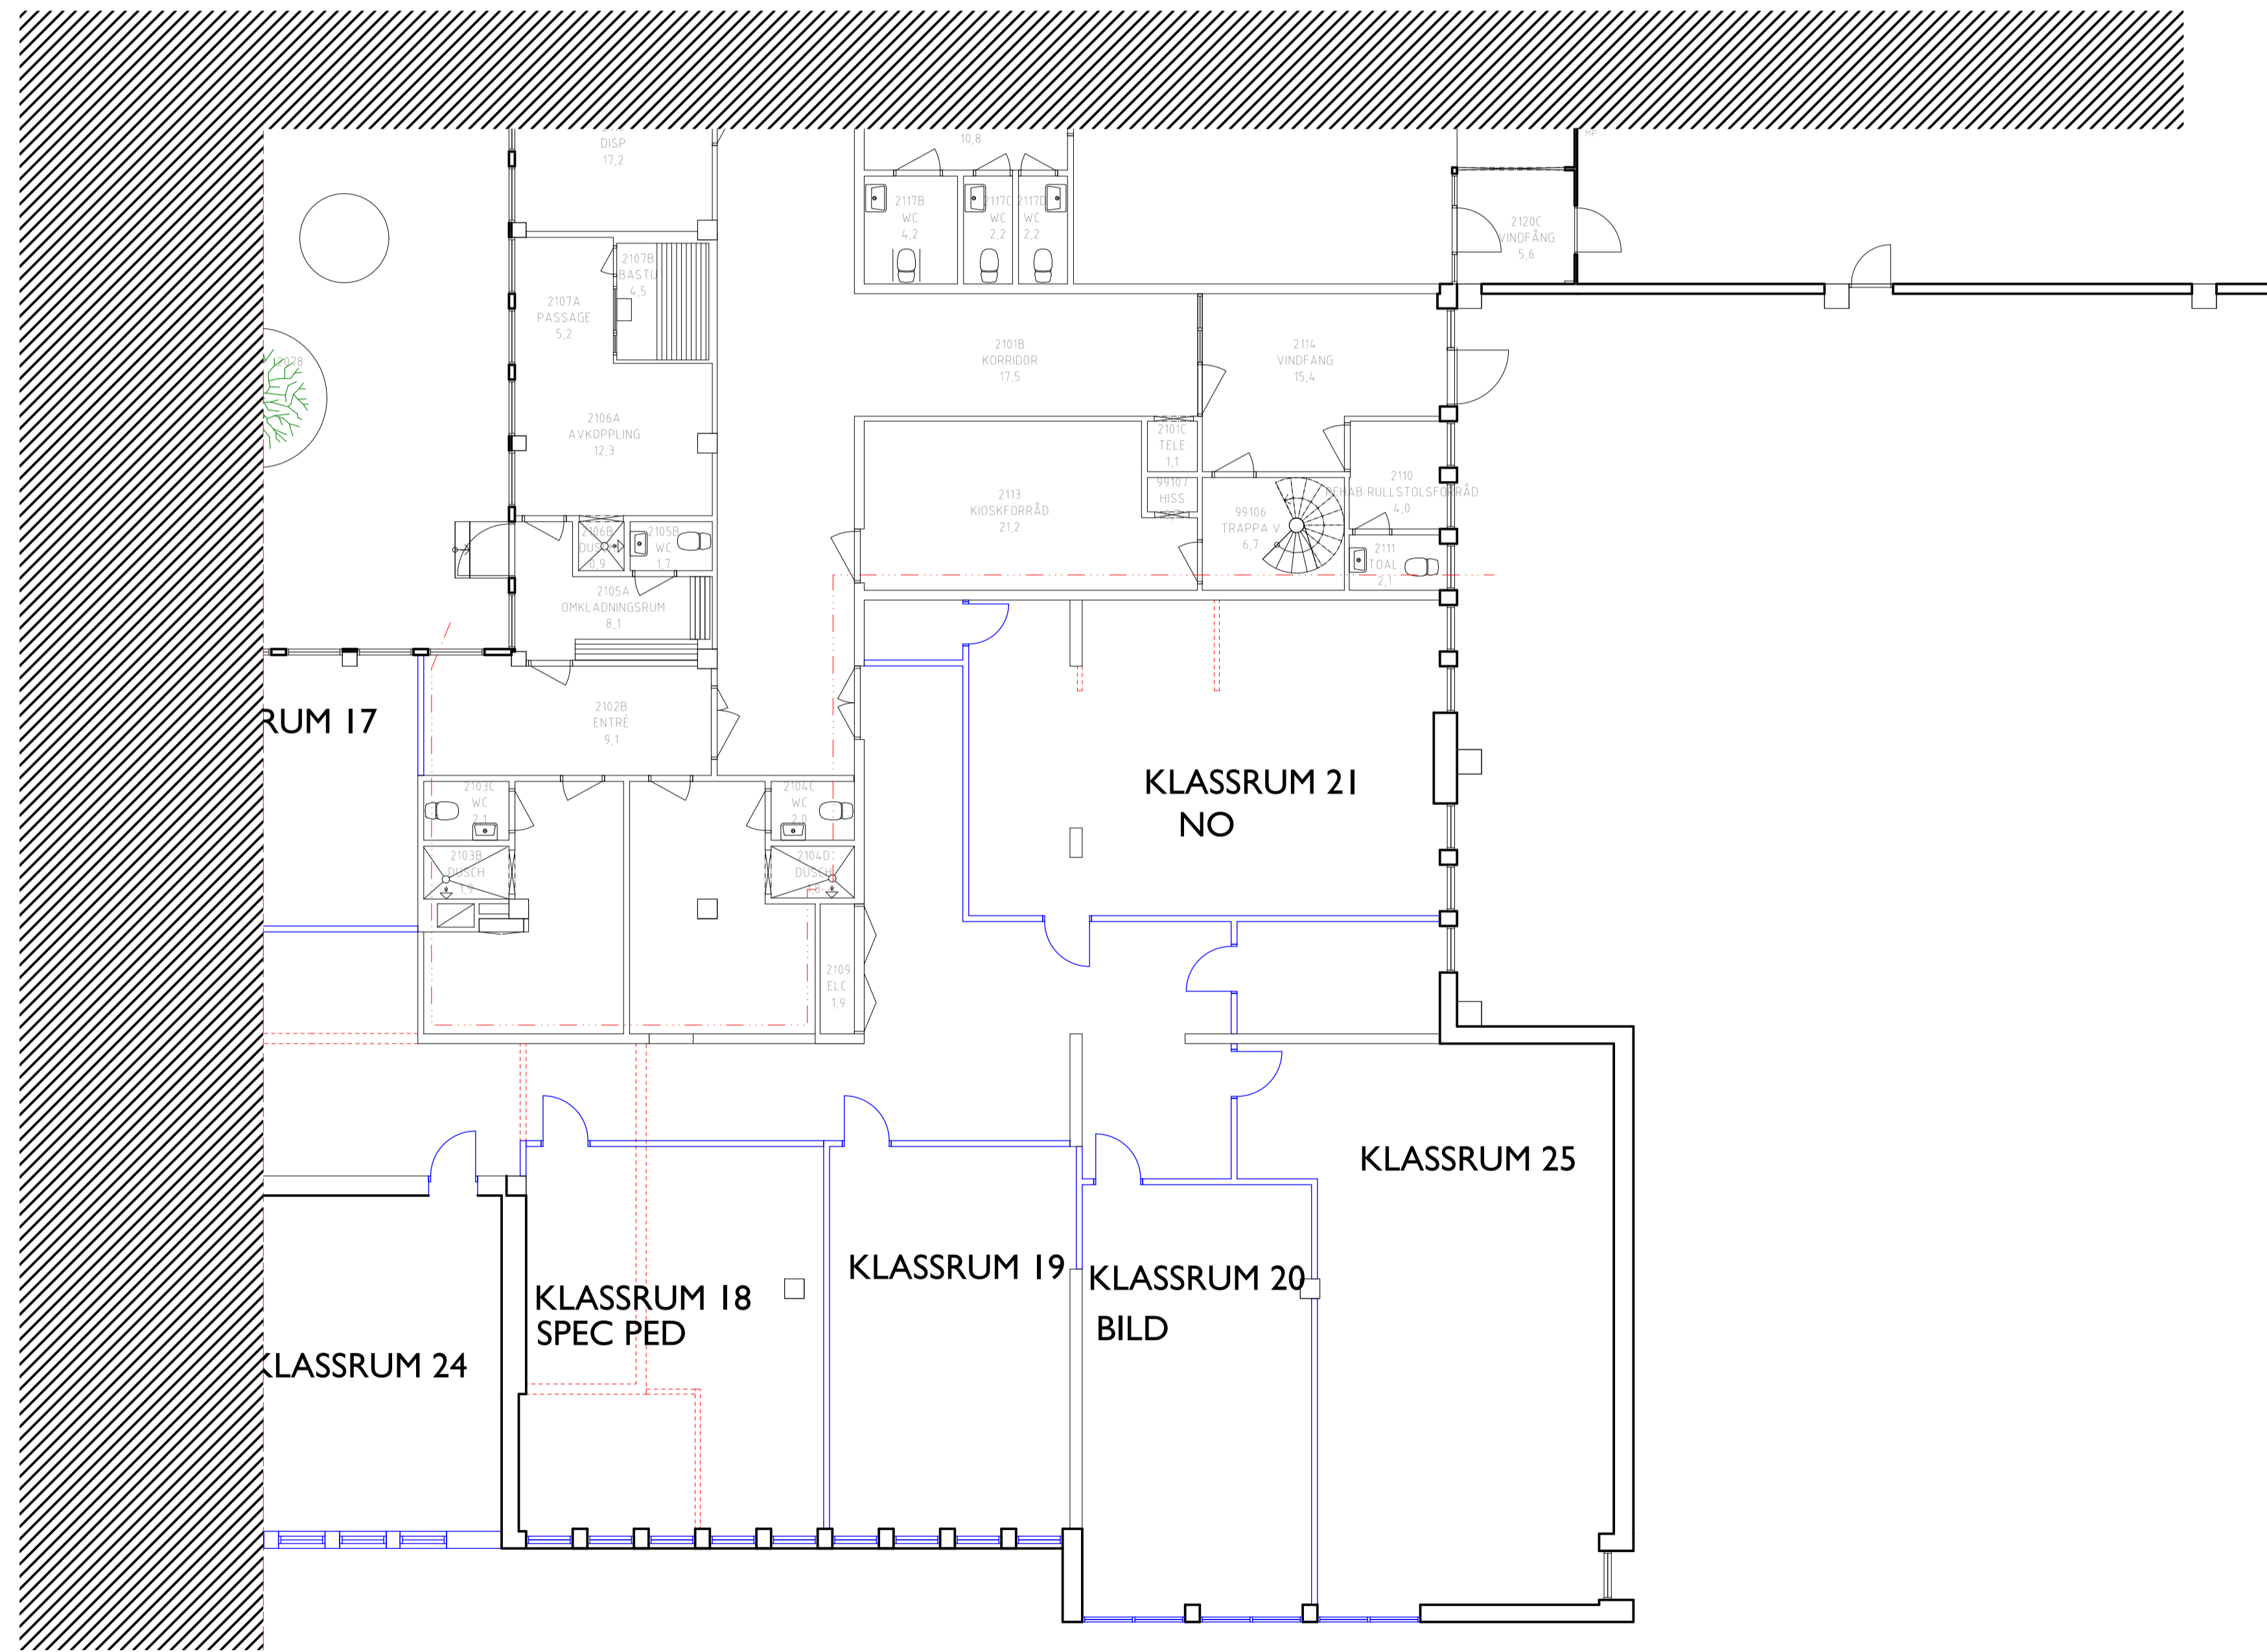

BYGGLOVHANDLING
KOMPLETTERING Dnr 2019-12861-575

BET	ÄNDRING AVSER	DATUM	Sign.
KV. SVANHOLMEN 1, VÄRBERG			
A LUMEN ARKITEKTER			
UPPDRAG NR	RTAD AV	HANDLÄGGARE	
	KÅKEBY	J.KARSMAN	
DATUM	ANSVARIG		
2020-01-30	J.KARSMAN		
ÄNDRAD ANVÄNDNING FRÅN FÖRSKOLA, SJUKHUS TILL SKOLVERKSAMHET, FASADFÖRÄNDRING SKOLA PLAN KV DEL 4			
SKALA	NUMMER	BET	
1:100/A1 1:200/A3	A-05		