


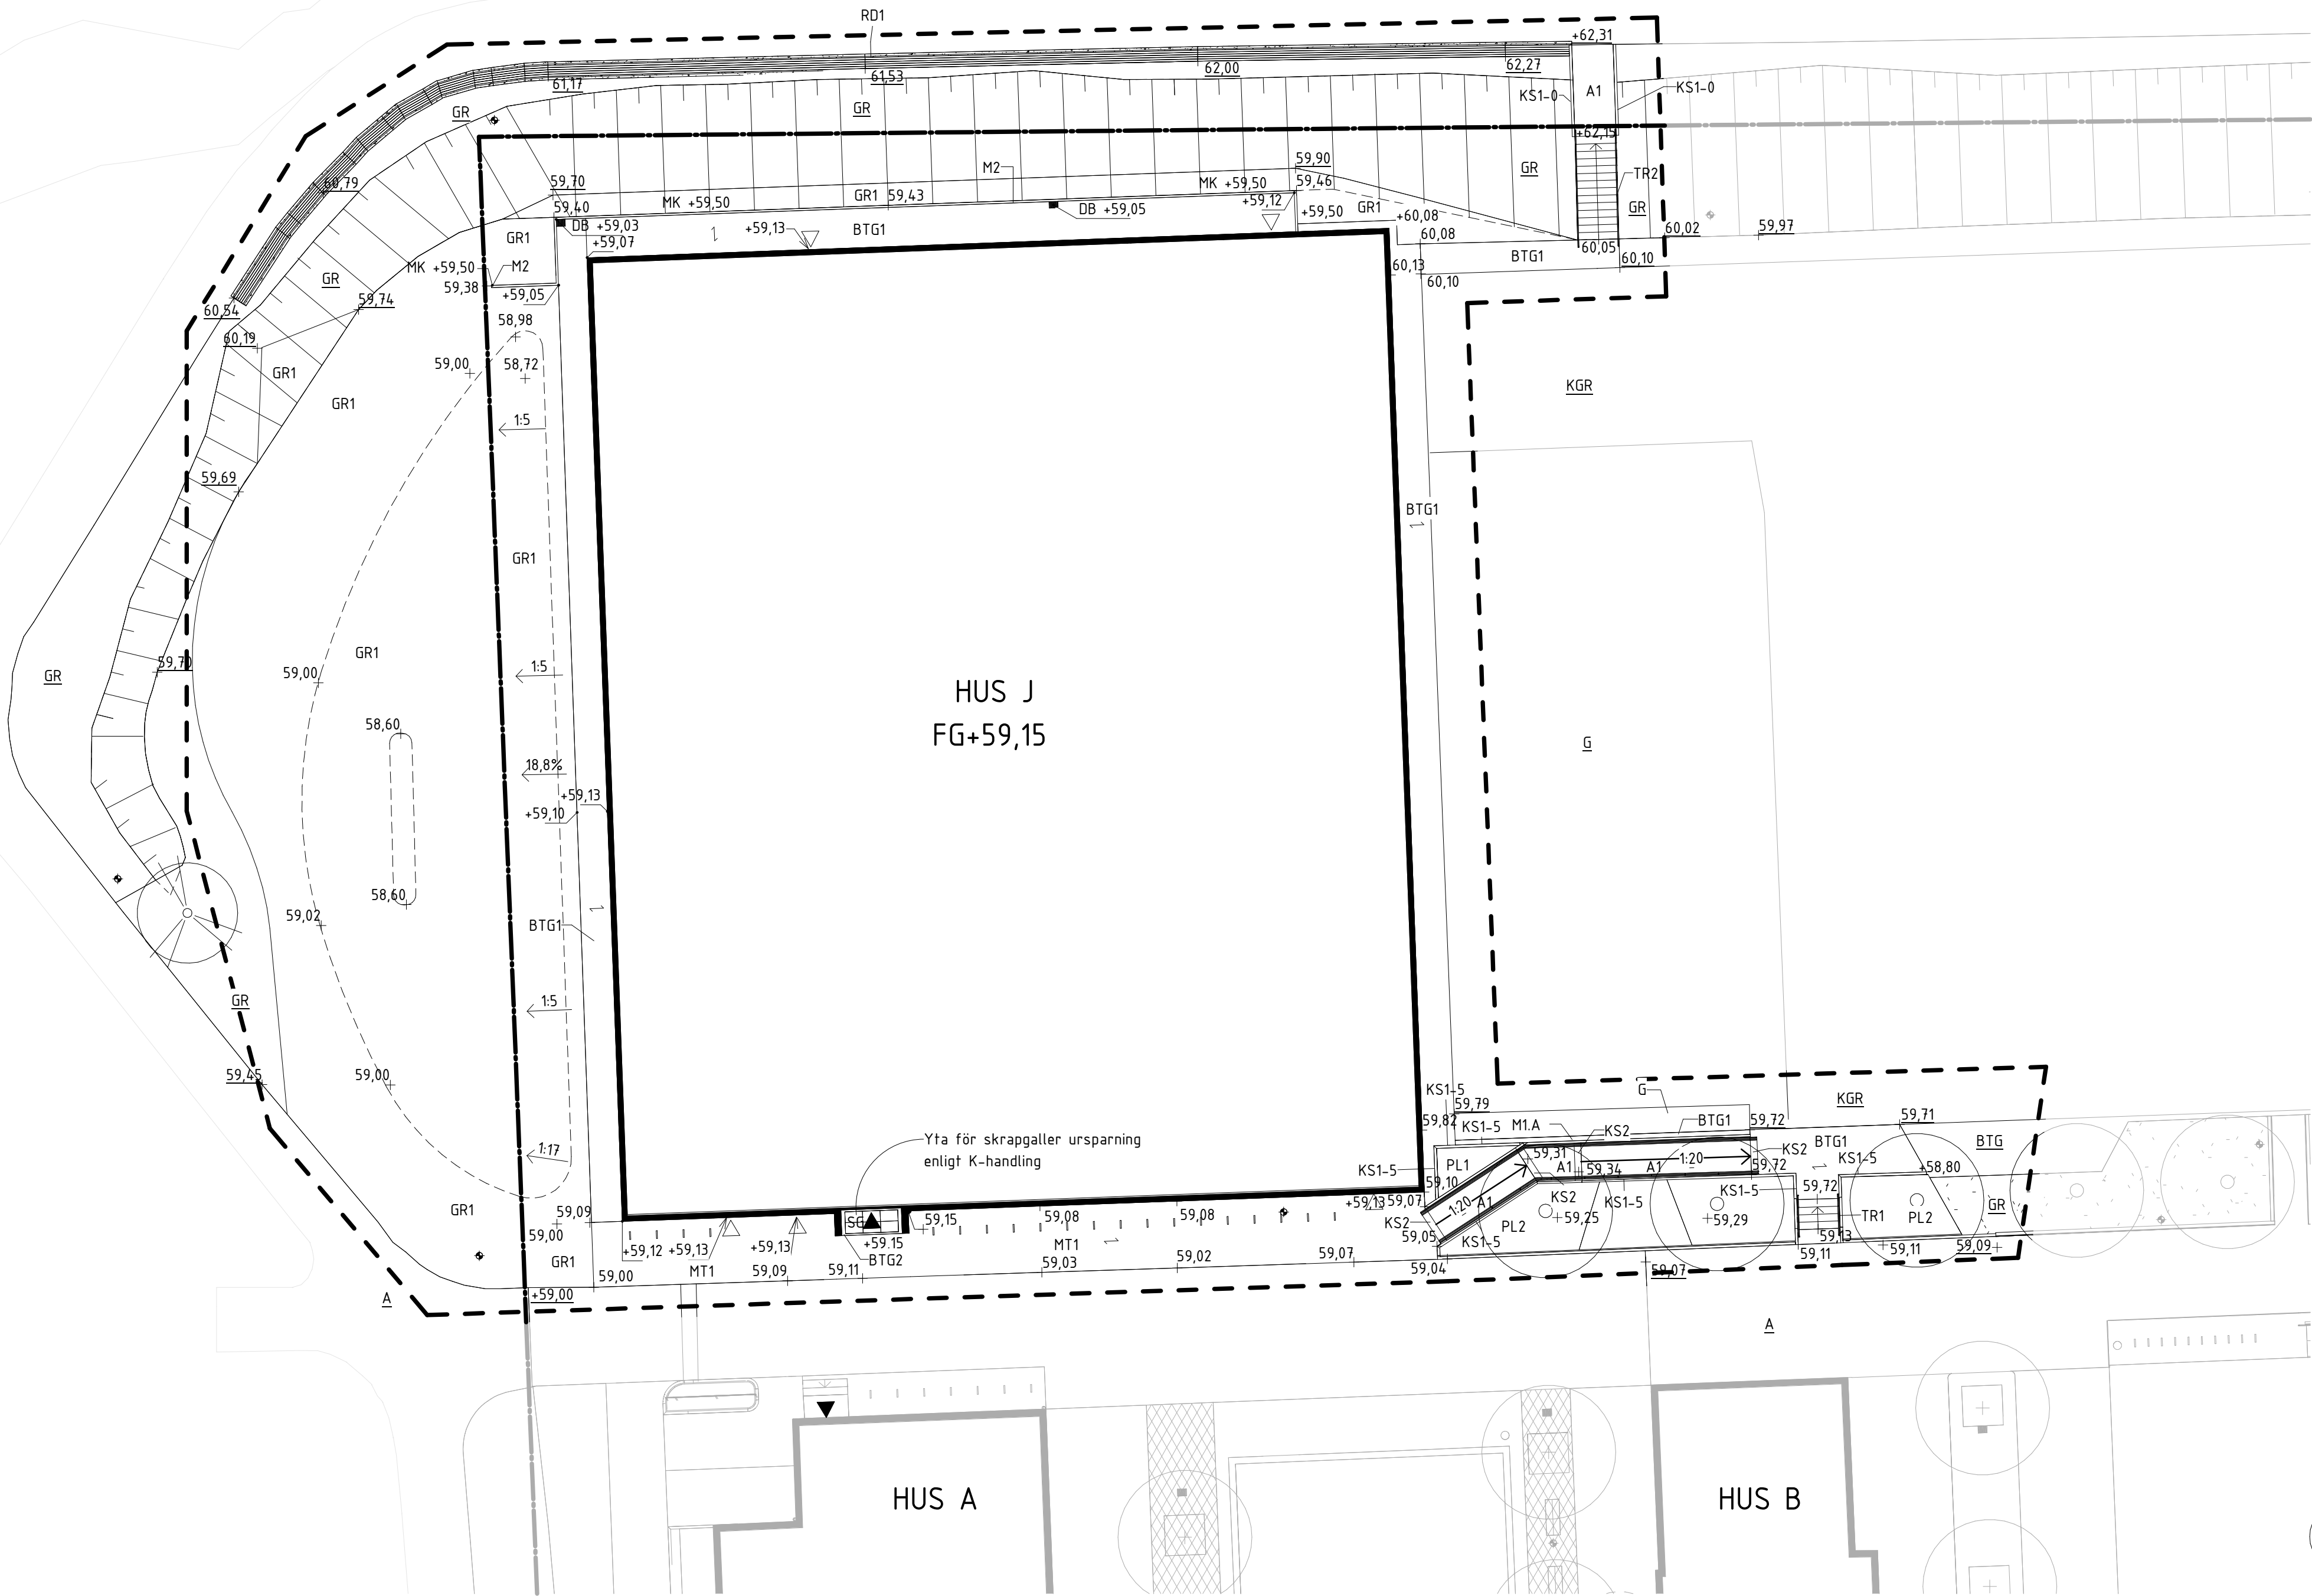

FÖRKLARINGAR

- FASTIGHETSGRÄNS
- ARBETSDOMRÅDESGRÄNS, ritad 1m utanför faktiskt gräns
- HUVUDENTRÉ/ENTRÉ
- BYGGNAD, fasadliv i mark
- FG +0.00
- +0.00
- +0.00
- DB +00,00
- NIVÅKURVA, ny
- NIVÅKURVA, bef
- SLÄNTMARKERING
- A
- A1
- BTG
- BTG1
- SG
- GR
- GR1
- KGR
- G
- MT1
- PL1
- PL2
- LÄGGNINGSRIKTNING MARKYTOR
- Pilen avser genomgående fog.
- RD1
- M1A
- M2
- KS1-X
- KS2
- 1:20
- TR/TR*
- BARR-/LÖVTRÄD, befintligt


FÖRESKRIFTER

ALLA MÅTT I MM OM EJ ANNAT ANGES.

HÄNVISNINGAR

SITUATIONSPLAN
1460-L-01-1-J001

Höjdssystem:
RH2000
Referenssystem:
SWEREF 99 18 00

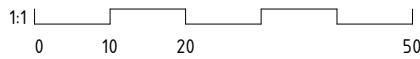

	URSPRINGLIG ARKITEKT:	BET	ANDRINGEN AVSER	SIG	DATUM
	-				
RELATIONSRTNING	A	Lillholmskolan FALKHOLMEN 3 Stångholmsbacken 91, 127 40 Skärholmen			
BYGGHANDLING	E				
FÖRFRÅGNINGSUNDERLAG	K				
FÖRSLAGSHANDLING	V				
BYGGLOVSRITNING	SK	Markplaneringsplan			
FÖRHANDSKOPIA	RITAD/KONSTR. AV GUTI	HANDLÄGGARE DLL	DATUM 2026-05-28	ANSVARIG DLL	ARBETSNUMMER 4294-43:00
				RITNINGNUMMER 1460-L-16-1-J001	BET

SKALA (A1): 1:200